


PROJEKTUI PRILYGINAMAS PLANAS M 1:5000

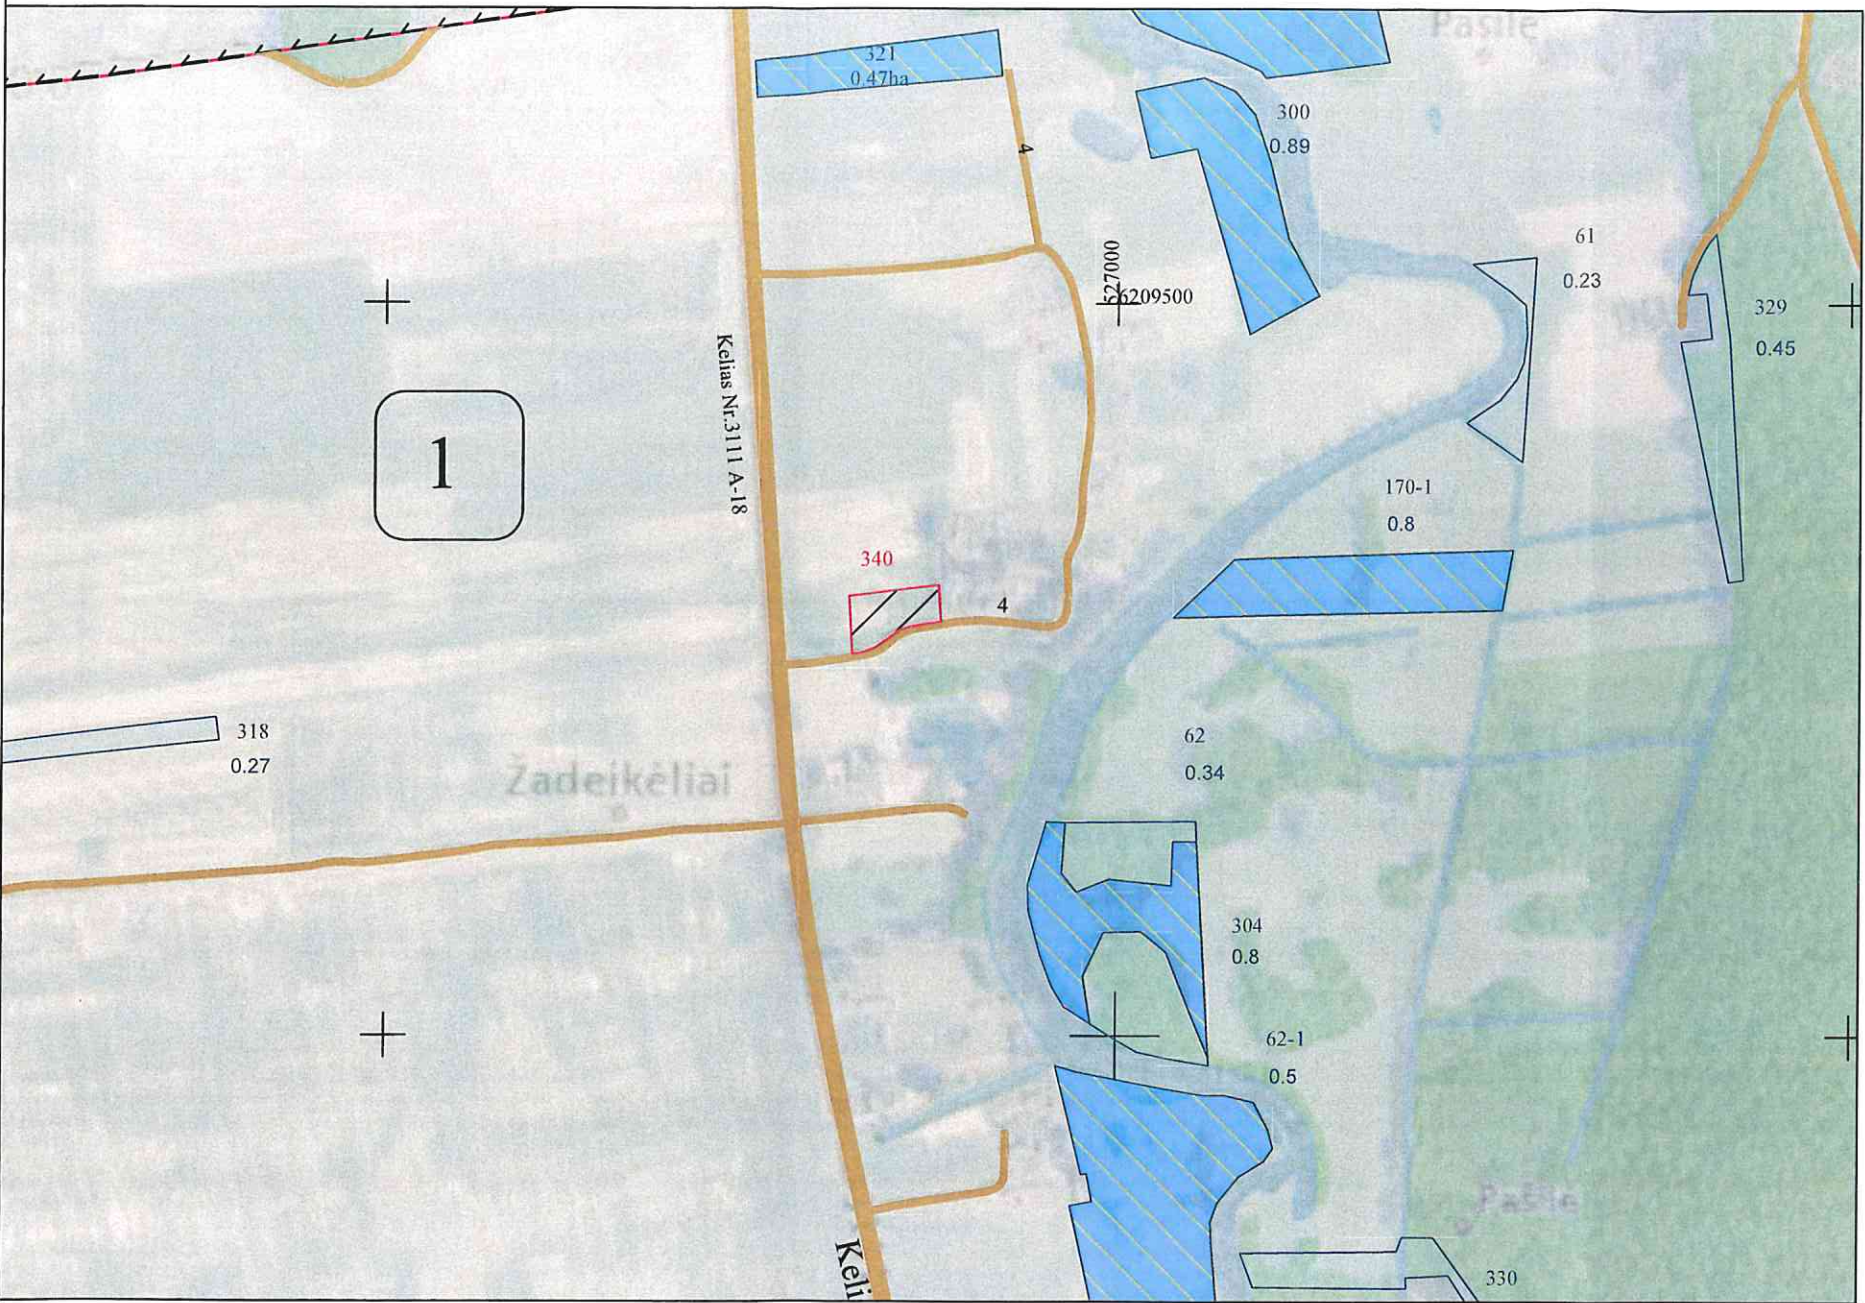

Kadastro vietovė	Rinkūnų		
Seniūnija	Pasvalio apylinkių ir Pumpėnų		
Rajonas	Pasvalio		
Apskritis	Panevėžio		
SUPROJEKTUOTIEMS ŽEMĖS SKLYPAMS TAIKOMI SERVITUTAI, SPECIALIOSIOS ŽEMĖS IR MIŠKO NAUDOJIMO SĄLYGOS IR APRIBOJIMAI			
Žemės sklypo numeris plane	Žemės sklypo plotas, ha	Žemės sklypui taikomi servitutai, specialiosios žemės ir miško naudojimo sąlygos ir apribojimai	
		kodas, aprašymas	plotas, ha
340	0,18	121 – Melioruotos žemės ir melioracijos statinių apsaugos zonos (VI skyrius, antrasis skirsnis)	0,18
		124 – Šiaurės Lietuvos karstinis regionas (VI skyrius, dvyliktasis skirsnis)	0,18
		102 – Kelių apsaugos zonos (III skyrius, antrasis skirsnis)	0,01

SUTARTINIAI ŽENKLAI

	Blokų numeris		71-1 0.09ha	Laisvos žemės fondo plotai
	Kadastro vietovės riba		318	Suprojektuoto nuomai žemės sklypo riba
	Bloko riba		67 3.32	LŽF žemei priskirti anksčiau patvirtintame žemės reformos žemėtvarkos projekte ar jam prilyginamuose žemės sklypų planuose suprojektuoti žemės sklypai
	Upeliai, kanalai, drenažo grioviai			
	Vietinės reikšmės kelias			
	Rajoninis kelias			
	Servitutinis kelias			
	Naudingųjų iškasenų plotai			
	Kultūros paveldo objektai			
	Kultūros paveldo objektų ir vietovių teritorijos			
	Kultūros paveldo objektų apsaugos nuo fizinio poveikio pozonai			
	Kultūros paveldo objektų vizualinės apsaugos pozonai			

Kartografinis pagrindas: Lietuvos koordinatų sistema LKS-94.
Koordinatų sistema: Lietuvos Respublikos teritorijos M 1:10 000 skaitmeninis rastrinis ortofotografinis žemėlapis ORT10LT, 2018-2020
Lietuvos Respublikos teritorijos M 1:10 000 georeferencinio pagrindo duomenų bazė GDB10LT
© Nacionalinė žemės tarnyba prie Žemės ūkio ministerijos;



SUDERINTA Nacionalinės žemės tarnybos prie Aplinkos ministerijos Panevėžio apygardos žemės tvarkymo ir administravimo skyriaus vedėjas
(pareigos, parašas, vardas, pavardė, data)

Projektinių sprendinių plano rengėjas Darius Rankelė
(vardas, pavardė, parašas)

The map displays a rural landscape with numerous land parcels. A central parcel, labeled with a large black '3' inside a rounded square, is the focal point. Surrounding it are various other parcels, many of which are shaded in blue, indicating water bodies or specific land use. The parcels are labeled with numbers and their respective areas in hectares (ha). For example, parcel 322 is 0.25ha, parcel 326 is 1.27ha, and parcel 341 is 0.43ha. The map also shows roads, including 'Parko g.' and 'Kellu g.', and a river labeled 'PYVESOS HIDROGRAFIKAS DRAUSTĪNE'. A scale bar at the bottom indicates distances in meters (0, 100, 200, 300, 400, 500, 600, 700, 800, 900, 1000). A north arrow is located in the bottom right corner.

1

Blokų numeris

Kadastro vietovės riba

Bloko riba

Upeliai, kanalai, drenažo grioviai

Vietinės reikšmės keltias

Rajoninis keltias

Servitutinis keltias

Naudingųjų iškasenų plotai

Kultūros paveldo objektai

Laisvos žemės fondo plotai

Suprojektuoto nuomai žemės sklypo riba

LŽF žemei priskirti anksčiau patvirtintame žemės reformos žemėtvarkos projekte ar jam prilyginamuose žemės sklypų planuose suprojektuoti žemės sklypai

Kultūros paveldo objektų ir vietovių teritorijos

Kultūros paveldo objektų apsaugos nuo fizinio poveikio pozonis

Kultūros paveldo objektų vizualinės apsaugos pozonis

Kartografinis pagrindas: Lietuvos koordinacių sistema LKS-94.

Koordinacių sistema: Lietuvos Respublikos teritorijos M 1:10 000 skaitmeninis rastrinis ortofotografinis žemėlapis ORT10LT, 2018-2020

Lietuvos Respublikos teritorijos M 1:10 000 georeferencinio pagrindo duomenų bazė GDB10LT

© Nacionalinė žemės tarnyba prie Žemės ūkio ministerijos;

Projektinių sprendinių plano rengėjas_Darius Rankelė_____
(vardas, pavardė, parašas)