


PROJEKTUI PRILYGINAMAS PLANAS M 1:5000

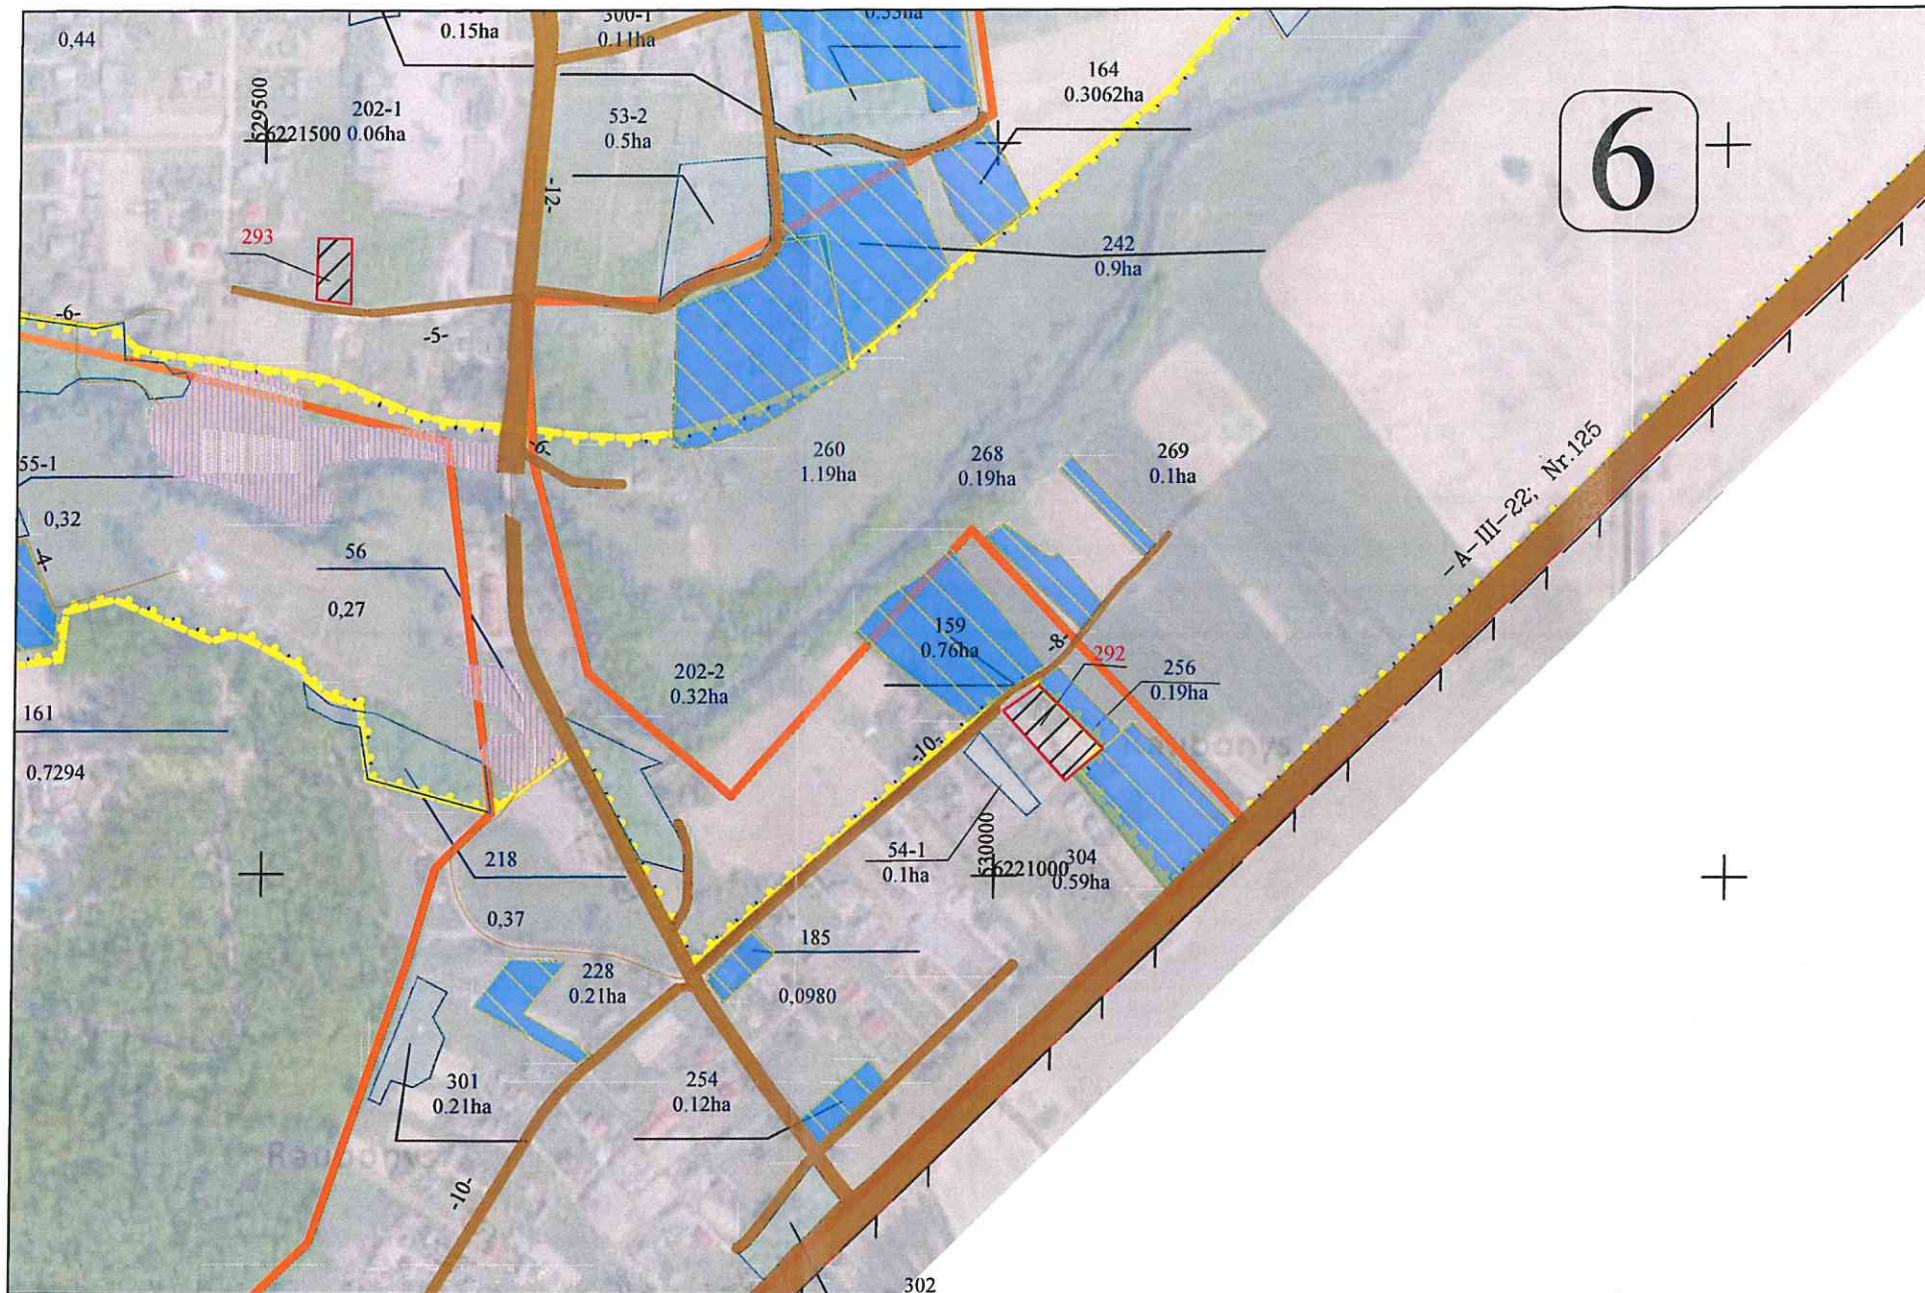

SUTARTINIAI ŽENKLAI

-

Kartografinis pagrindas: Lietuvos koordinatų sistema LKS-94.
Koordinatų sistema: Lietuvos Respublikos teritorijos M 1:10 000 skaitmeninis rastrinis ortofografinis žemėlapis ORT10LT, 2018-2020
Lietuvos Respublikos teritorijos M 1:10 000 georeferencinio pagrindo duomenų bazė GDB10LT
 © Nacionalinė žemės tarnyba prie Aplinkos ministerijos;

Kadastro vietovė		Raubonių	
Seniūnija		Saločių	
Rajonas		Pasvalio	
Apkritis		Panevėžio	
SUPROJEKTUOTIEMS ŽEMĖS SKLYPAMS TAIKOMI SERVITUTAI, SPECIALIOSIOS ŽEMĖS IR MIŠKO NAUDOJIMO SĄLYGOS IR APRIBOJIMAI			
Žemės sklypo numeris plane	Žemės sklypo plotas, ha	Žemės sklypui taikomi servitutai, specialiosios žemės ir miško naudojimo sąlygos ir apribojimai	plotas, ha
		kodas, aprašymas	
292	0,19	124 – Šiaurės Lietuvos karstinis regionas (VI skyrius, dvyliktasis skirsnis)	0,19
		102 – Kelių apsaugos zonos (III skyrius, antrasis skirsnis)	0,01
293	0,11	124 – Šiaurės Lietuvos karstinis regionas (VI skyrius, dvyliktasis skirsnis)	0,11
		121 – Melioruotos žemės ir melioracijos statinių apsaugos zonos (VI skyrius, antrasis skirsnis)	0,11

SUDERINTA Nacionalinės žemės tarnybos prie Aplinkos ministerijos Panevėžio apygardos žemės
Nacionalinės žemės tarnybos prie tvarkymo ir administravimo skyriaus vedėjas

administravimo skyriaus vedėjas

Administravimo skyriaus vedėjas

Dainius Petrauskas

(parelgo, parašas, vardas, pavardė, data)

SUDERINTA Nacionalinės žemės tarnybos prie Aplinkos ministerijos Panevėžio apygardos žemės
Nacionalinės žemės tarnybos prie Aplinkos ministerijos Panevėžio apygardos žemės tvarkyme ir administravimo skyriaus vedėjas
Nacionalinės žemės tarnybos prie Aplinkos ministerijos Panevėžio apygardos žemės tvarkyme ir administravimo skyriaus vedėjas

Jonas Petrauskas (pareigos, parašas, vardas, pavardė, data)

Projektinių sprendinių plano rengėjas_UAB" MATIKA" Darius Rankelė
(vardas, pavardė, pars

PROJEKTUI PRILYGINAMAS PLANAS M 1:5000



SUTARTINIAI ŽENKLAI

- 1 Bloky numeris
- Kadastro vietovės riba
- Bloko riba
- Upeliai, kanalai, drenažo grioviai
- Vietinės reikšmės keliai
- Rajoniniai keliai
- Servitutiniai keliai
- Naudingųjų iškasimų plotai
- Kultūros paveldo objektai
- Gyvenamųjų teritorijų ribos
- Kultūros paveldo objektų ir vietovių teritorijos
- Kultūros paveldo objektų apsaugos nuo fizinio poveikio zonos
- 71-1 0,09ha Laisvos žemės fondo plotai
- 285 Suprojektuoto nuomai žemės sklypo riba
- 219 Suprojektuoto anksčiau patvirtintame žemės reformos žemėtvarkos projekte suprojektuoti žemės sklypai
- Kartografinis pagrindas: Lietuvos koordinacių sistema LKS-94.
- Koordinacių sistema: Lietuvos Respublikos teritorijos M 1:10 000 skaitmeninis rastrinis ortofotografinis žemėlapis ORT10LT, 2018-2020
- Lietuvos Respublikos teritorijos M 1:10 000 georeferencinio pagrindo duomenų bazė GDB10LT
- © Nacionalinė žemės tarnyba prie Aplinkos ministerijos;
- NŽT

Kadastro vietovė	Raubonių
Seniūnija	Salocių
Rajonas	Pasvalio
Apskritis	Panevėžio

SUPROJEKTUOTIEMS ŽEMĖS SKLYPAMS TAIKOMI SERVITUTAI, SPECIALIOSIOS ŽEMĖS IR MIŠKO NAUDOJIMO SĄLYGOS IR APRIBOJIMAI

Žemės sklypo numeris plane	Žemės sklypo plotas, ha	Žemės sklypui taikomi servitutai, specialiosios žemės ir miško naudojimo sąlygos ir apribojimai	
		kodas, aprašymas	plotas, ha
294	0,51	124 – Šiaurės Lietuvos karstinis regionas (VI skyrius, dvyliktasis skirsnis)	0,51
		121 – Melioruotos žemės ir melioracijos statinių apsaugos zonos (VI skyrius, antrasis skirsnis)	0,51

SUDERINTA Nacionalinės žemės tarnybos prie Aplinkos ministerijos Panevėžio apygardos žemės tvarkymo ir administravimo skyriaus vedėjas

(pareigos, parašas, vardas, pavardė, data)

UAB „Matika“ Private limited liability company

Projektinių sprendinių plano rengėjas „UAB“ MATIKA Darius Rankelė (vardas, pavardė, parašas)