
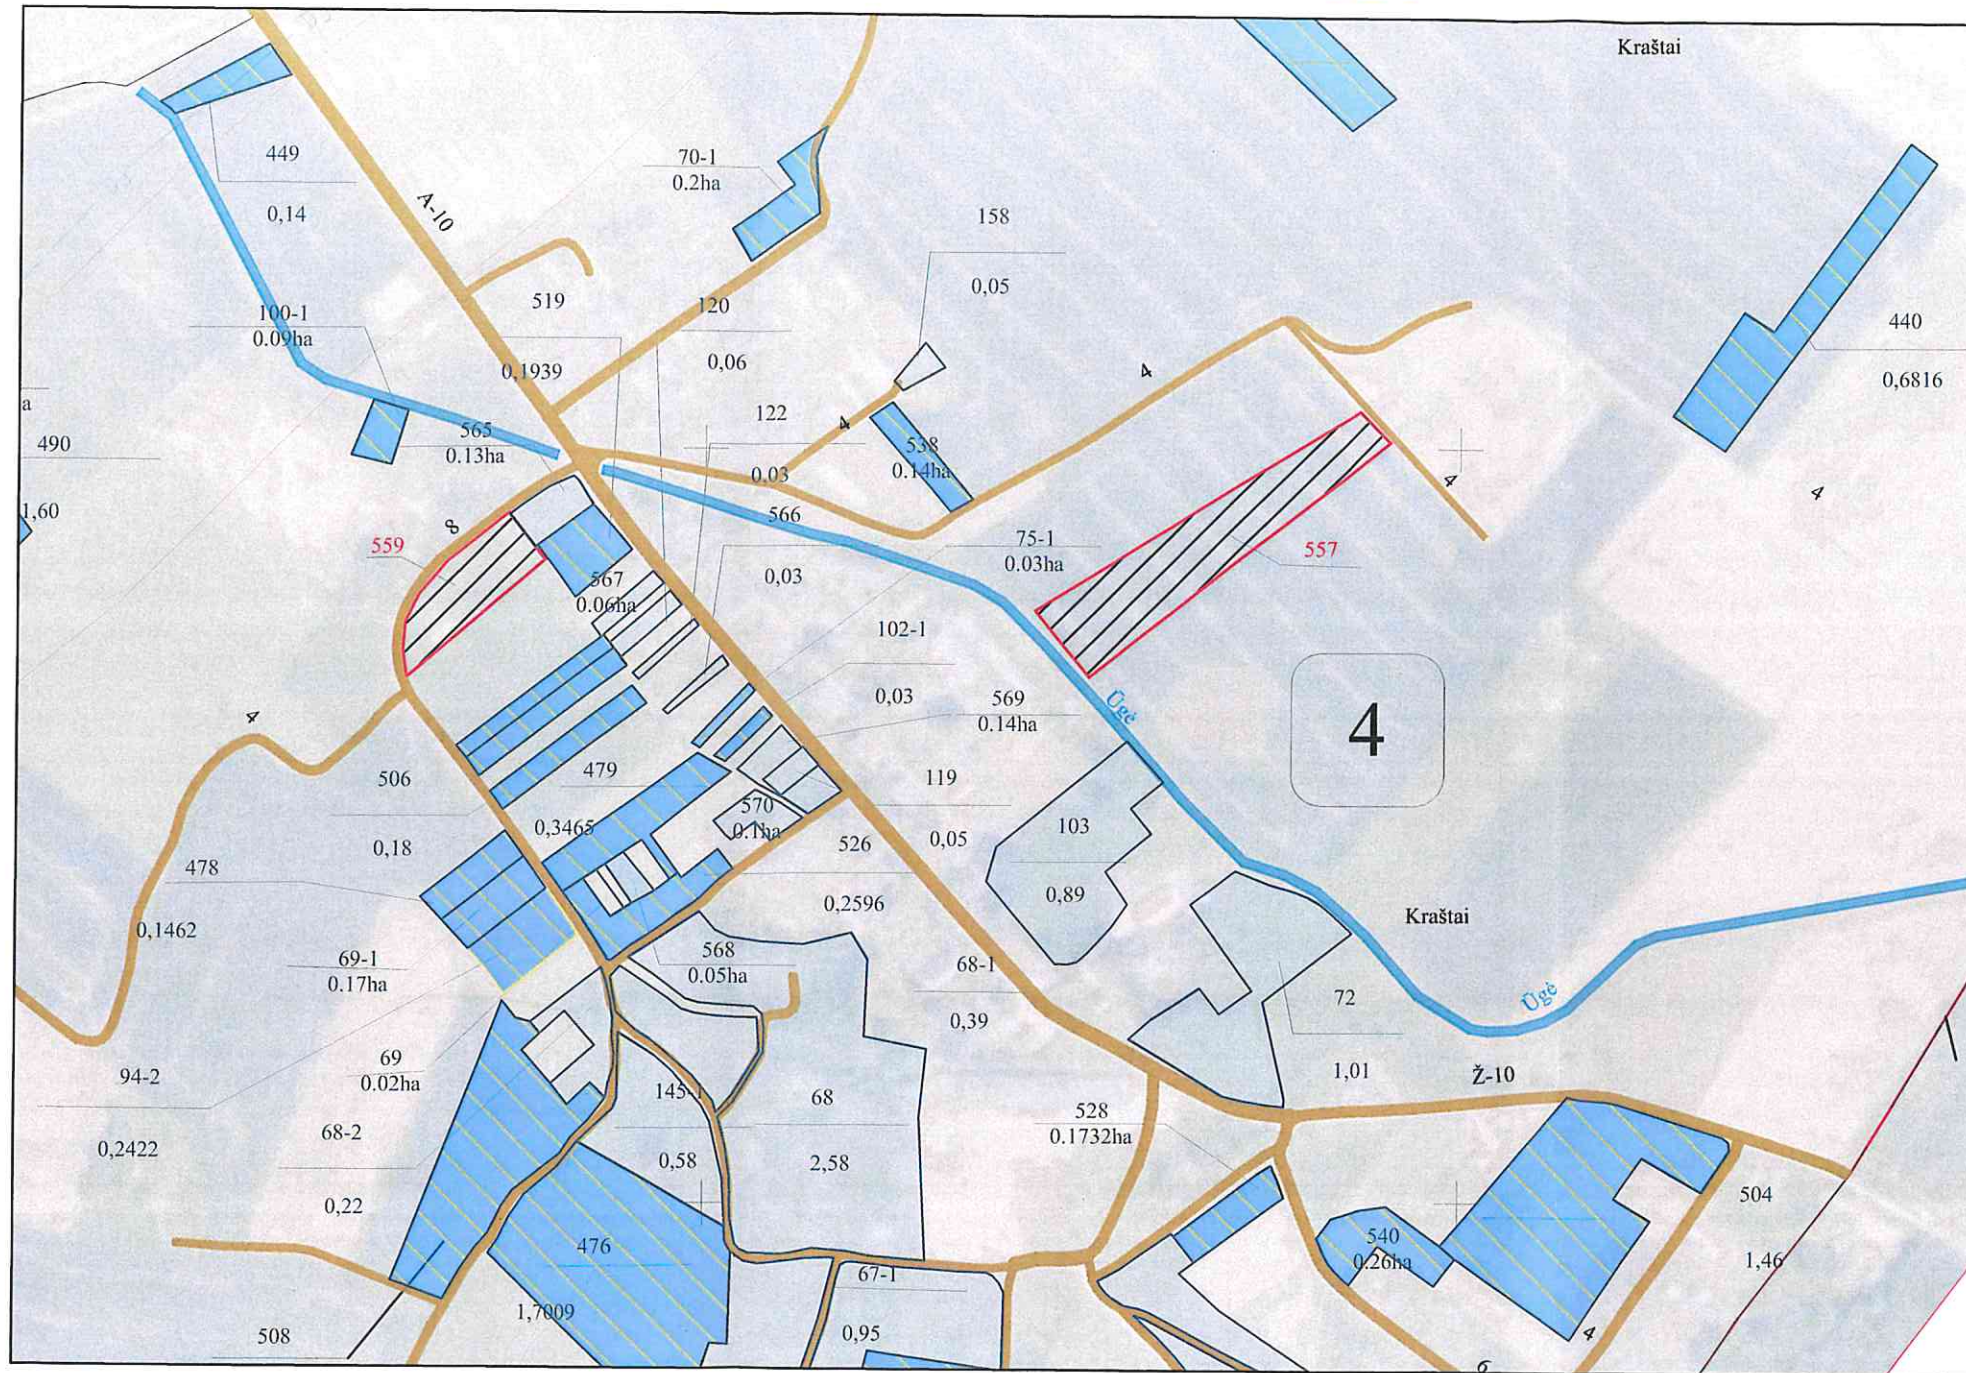


PROJEKTUI PRILYGINAMAS PLANAS M 1: 5000

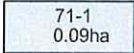

Kadastro vietovė	Pajėšmenių		
Seniūnija	Krinčino ir Saločių		
Rajonas	Pasvalio		
Apskritis	Panevėžio		
SUPROJEKTUOTIEMS ŽEMĖS SKLYPAMS TAIKOMI SERVITUTAI, SPECIALIOSIOS ŽEMĖS IR MIŠKO NAUDOJIMO SĄLYGOS IR APRIBOJIMAI			
Žemės sklypo numeris plane	Žemės sklypo plotas, ha	Žemės sklypui taikomi servitutai, specialiosios žemės ir miško naudojimo sąlygos ir apribojimai	plotas, ha
		kodas, aprašymas	
557	1,05	124 – Šiaurės Lietuvos karstinis regionas (VI skyrius, dvilyktasis skirsnis)	1,05
		163 – Paviršinių vandens telkinių apsaugos zonos (VI skyrius, septintasis skirsnis)	0,20
		121 – Melioruotos žemės ir melioracijos statinių apsaugos zonos (VI skyrius, antrasis skirsnis)	1,05
559	0,42	102 – Kelių apsaugos zonos (III skyrius, antrasis skirsnis)	0,11
		124 – Šiaurės Lietuvos karstinis regionas (VI skyrius, dvilyktasis skirsnis)	0,42

SUTARTINIAI ŽENKLAI

	Blokų numeris		Laisvos žemės fondo plotai
	Kadastro viėlovės riba		Suprojektuoto anksčiau patvirtintame žemės reformos žemėtvarkos projekte suprojektuoti žemės sklypai
	Bloko riba		
	Upeliai, kanalai, drenažo grioviai		
	Vietinės reikšmės kelias		
	Rajoninis kelias		
	Servitutinis kelias		
	Naudingųjų iškasenų plotai		
	Kultūros paveldo objektai		Suprojektuoto nuomai žemės sklypo riba
	Gyvenamųjų teritorijų ribos		
	Kultūros paveldo objektų ir vietovių teritorijos	Kartografinis pagrindas:	Lietuvos koordinatų sistema LKS-94.
	Kultūros paveldo objektų apsaugos nuo fizinio poveikio zonos	Koordinatų sistema:	Lietuvos Respublikos teritorijos M 1:10 000 skaitmeninis Lietuvos Respublikos teritorijos M 1:10 000 georeferencinis

Kartografinis pagrindas: Lietuvos koordinačių sistema LKS-94.
 Koordinatų sistema: Lietuvos Respublikos teritorijos M 1:10 000 skaitmeninis rastrinis ortofotografinis žemėlapis ORT10LT, 2018-2020
 Lietuvos Respublikos teritorijos M 1:10 000 georeferencinio pagrindo duomenų bazė GDB10LT
 © Nacionalinė žemės tarnyba prie Aplinkos ministerijos;




SUDERINTA Nacionalinės žemės tarnybos prie Aplinkos ministerijos Panevėžio apygardos žemės
Nacionalinės žemės tarnybos prie Aplinkos ministerijos Panevėžio apygardos žemės tvarkymo ir administravimo skyriaus vedėjas
Nacionalinės žemės tarnybos prie Aplinkos ministerijos Panevėžio apygardos žemės tvarkymo ir administravimo skyriaus vedėjas

(pareigos, parašas, vardas, pavardė, data)

Projektinių sprendinių plano rengėjas Darius Rankelė
(vardas, pavardė, paršas)



PROJEKTUI PRILYGINAMAS PLANAS M 1: 5000

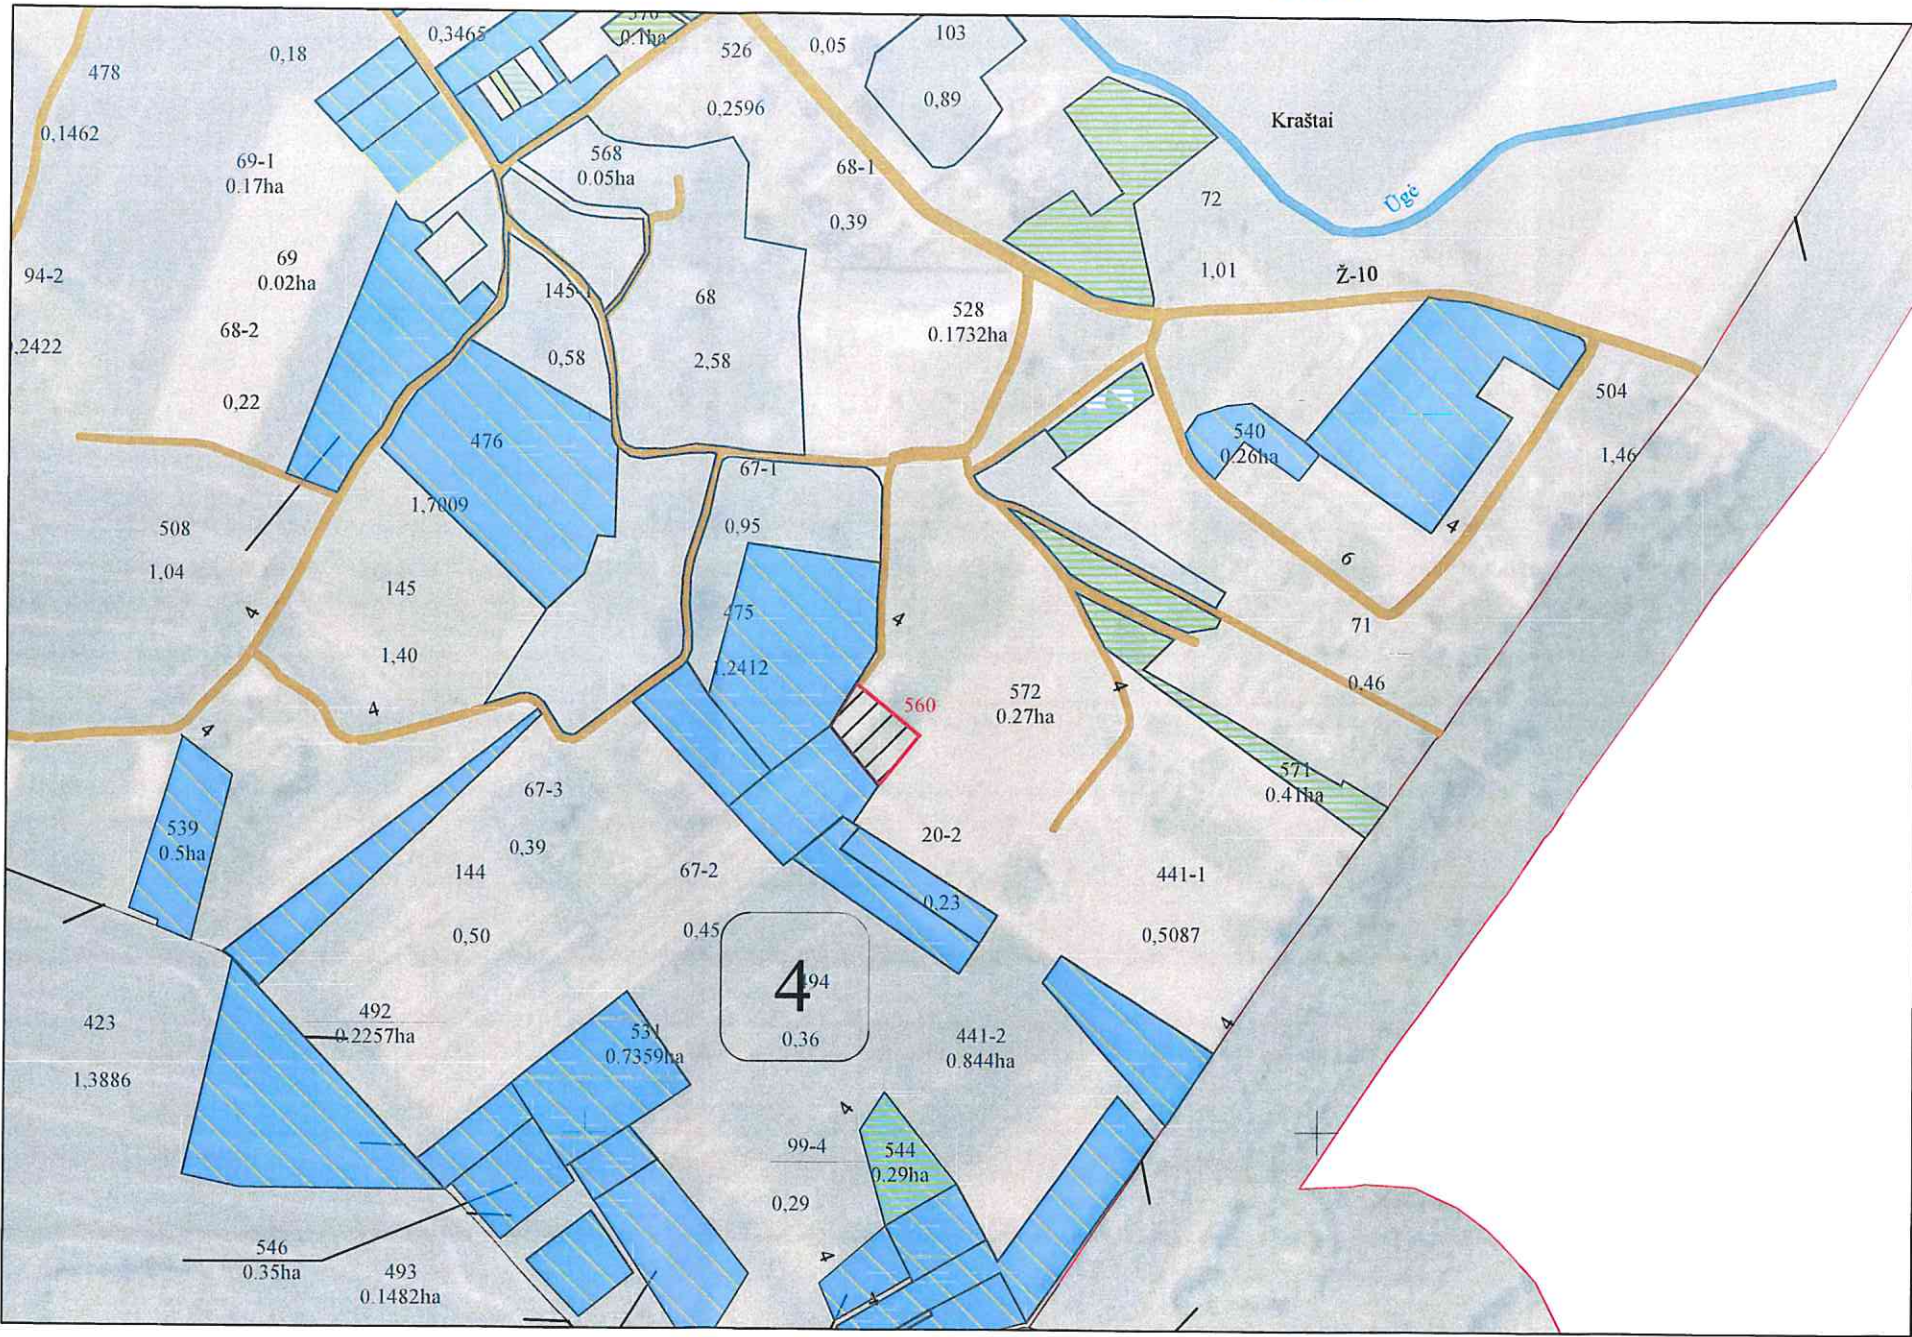

Kadastro vietovė		Pajėšmenų	
Seniūnija		Krinčino ir Saločių	
Rajonas		Pasvalio	
Apskritis		Panevėžio	
SUPROJEKTUOTIEMS ŽEMĖS SKLYPAMS TAIKOMI SERVIDUTAI, SPECIALIOSIOS ŽEMĖS IR MIŠKO NAUDOJIMO SĄLYGOS IR APRIBOJIMAI			
Žemės sklypo numeris plane	Žemės sklypo plotas, ha	Žemės sklypui taikomi servitutai, specialiosios žemės ir miško naudojimo sąlygos ir apribojimai	
		kodas, aprašymas	plotas, ha
560	0,20	124 – Šiaurės Lietuvos karstinis regionas (VI skyrius, dvilyktasis skirsnis)	0,20
		121 – Melioruotos žemės ir melioracijos statinių apsaugos zonos (VI skyrius, antrasis skirsnis)	0,20

SUTARTINIAI ŽENKLAI

- 1

Blokų numeris
- Kadastro vietovės riba
- Bloko riba
- Upeliai, kanalai, drenažo grioviai
- Vietinės reikšmės keltis
- Rajoninis keltis
- Servitutinis keltis
- Naudingųjų iškasenų plotai
- Kultūros paveldo objektai
- Gyvenamųjų teritorijų ribos
- Kultūros paveldo objektų ir vietovių teritorijos
- Kultūros paveldo objektų apsaugos nuo fizinio poveikio poeniz

Laisvos žemės fondo plotai

Suprojektuoto anksčiau patvirtintame žemės reformos žemėtvarkos projekte suprojektuoti žemės sklypai

Suprojektuoto nuomai žemės sklypo riba


Kartografinis pagrindas: Lietuvos koordinatų sistema LKS-94.
Koordinatų sistema: Lietuvos Respublikos teritorijos M 1:10 000 skaitmeninis rastrinis ortofotografinis žemėlapis ORT10LT, 2018-2020
Lietuvos Respublikos teritorijos M 1:10 000 georeferencinio pagrindo duomenų bazė GDB10LT
© Nacionalinė žemės tarnyba prie Aplinkos ministerijos;



SUDERINTA Nacionalinės žemės tarnybos prie Aplinkos ministerijos Panevėžio apygardos žemės tvarkymo ir administravimo skyriaus vedėjas
Nacionalinės žemės tarnybos prie AM
Panevėžio apygardos žemės tvarkymo
administravimo skyriaus vedėjas
(pareigos, parašas, vardas, pavardė, data)
Darius Petruskas

Projektinių sprendinių plano rengėjas Darius Rankelė
(vardas, pavardė, parašas)

PROJEKTUI PRILYGINAMAS PLANAS M 1:5000

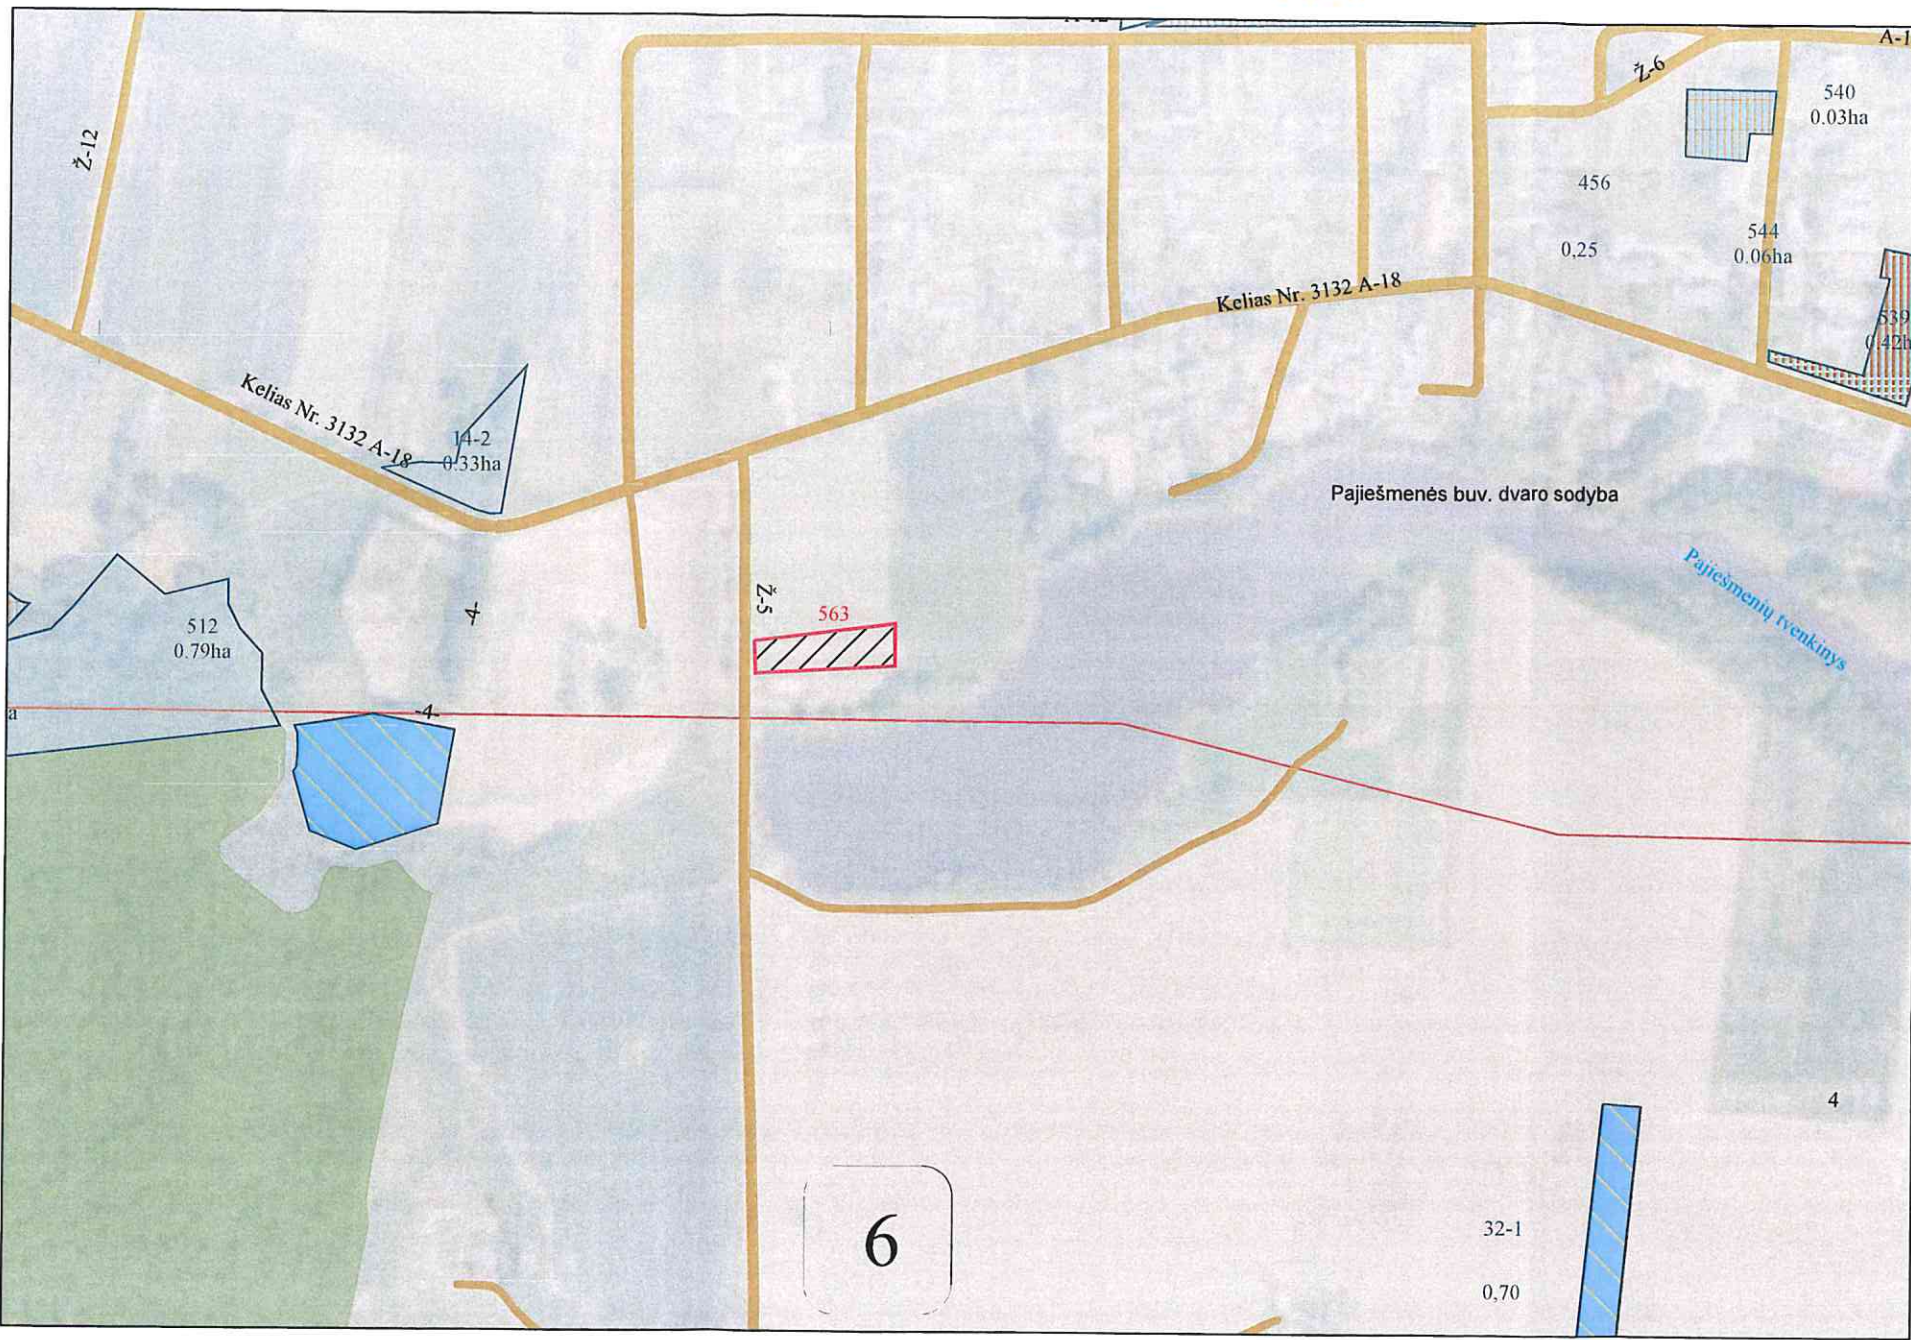

Kadastro vietovė	Pajiešmenių		
Seniūnija	Krinčino ir Saločių		
Rajonas	Pasvalio		
Apskritis	Panevėžio		
SUPROJEKTUOTIEMS ŽEMĖS SKLYPAMS TAIKOMI SERVITUTAI, SPECIALIOSIOS ŽEMĖS IR MIŠKO NAUDOJIMO SĄLYGOS IR APRIBOJIMAI			
Žemės sklypo numeris plane	Žemės sklypo plotas, ha	Žemės sklypui taikomi servitutai, specialiosios žemės ir miško naudojimo sąlygos ir apribojimai	
		kodas, aprašymas	plotas, ha
563	0,24	124 – Šiaurės Lietuvos karstinis regionas (VI skyrius, dvilyktasis skirsnis)	0,24
		102 – Kelių apsaugos zonos (III skyrius, antrasis skirsnis)	0,10
		121 – Melioruotos žemės ir melioracijos statinių apsaugos zonos (VI skyrius, antrasis skirsnis)	0,24

SUTARTINIAI ŽENKLAI

- 1

Blokų numeris
- Kadastro vietovės riba
- Bloko riba
- Upeliai, kanalai, drenažo grioviai
- Vietinės reikšmės kelias
- Rajoninis kelias
- Servitutinis kelias
- Naudingųjų iškasenų plotai
- Kultūros paveldo objektai
- Gyvenamųjų teritorijų ribos
- Kultūros paveldo objektų ir vietovių teritorijos
- Kultūros paveldo objektų apsaugos nuo fizinio poveikio pozicijos

Laisvos žemės fondo plotai

Suprojektuoto anksčiau patvirtintame žemės reformos žemėtvarkos projekte suprojektuoti žemės sklypai

Suprojektuoto nuomai žemės sklypo riba

Kartografinis pagrindas: Lietuvos koordinatų sistema LKS-94.

Koordinatinių sistema: Lietuvos Respublikos teritorijos M 1:10 000 skaitmeninis rastrinis ortofotografinis žemėlapis ORT10LT, 2018-2020

Lietuvos Respublikos teritorijos M 1:10 000 georeferencinio pagrindo duomenų bazė GDB10LT

© Nacionalinė žemės tarnyba prie Aplinkos ministerijos;

NŽT

SUDERINTA Nacionalinės žemės tarnybos prie Aplinkos ministerijos Panevėžio apygardos žemės tvarkymo ir administravimo skyriaus vedėjas


Nacionalinės žemės tarnybos prie Aplinkos ministerijos Panevėžio apygardos žemės tvarkymo ir administravimo skyriaus vedėjas

(pareigos, parašas, vardas, pavardė, data)

Projekto rengėjas Darius Rankelė

(vardas, pavardė, parašas)

PROJEKTUI PRILYGINAMAS PLANAS M 1:5000

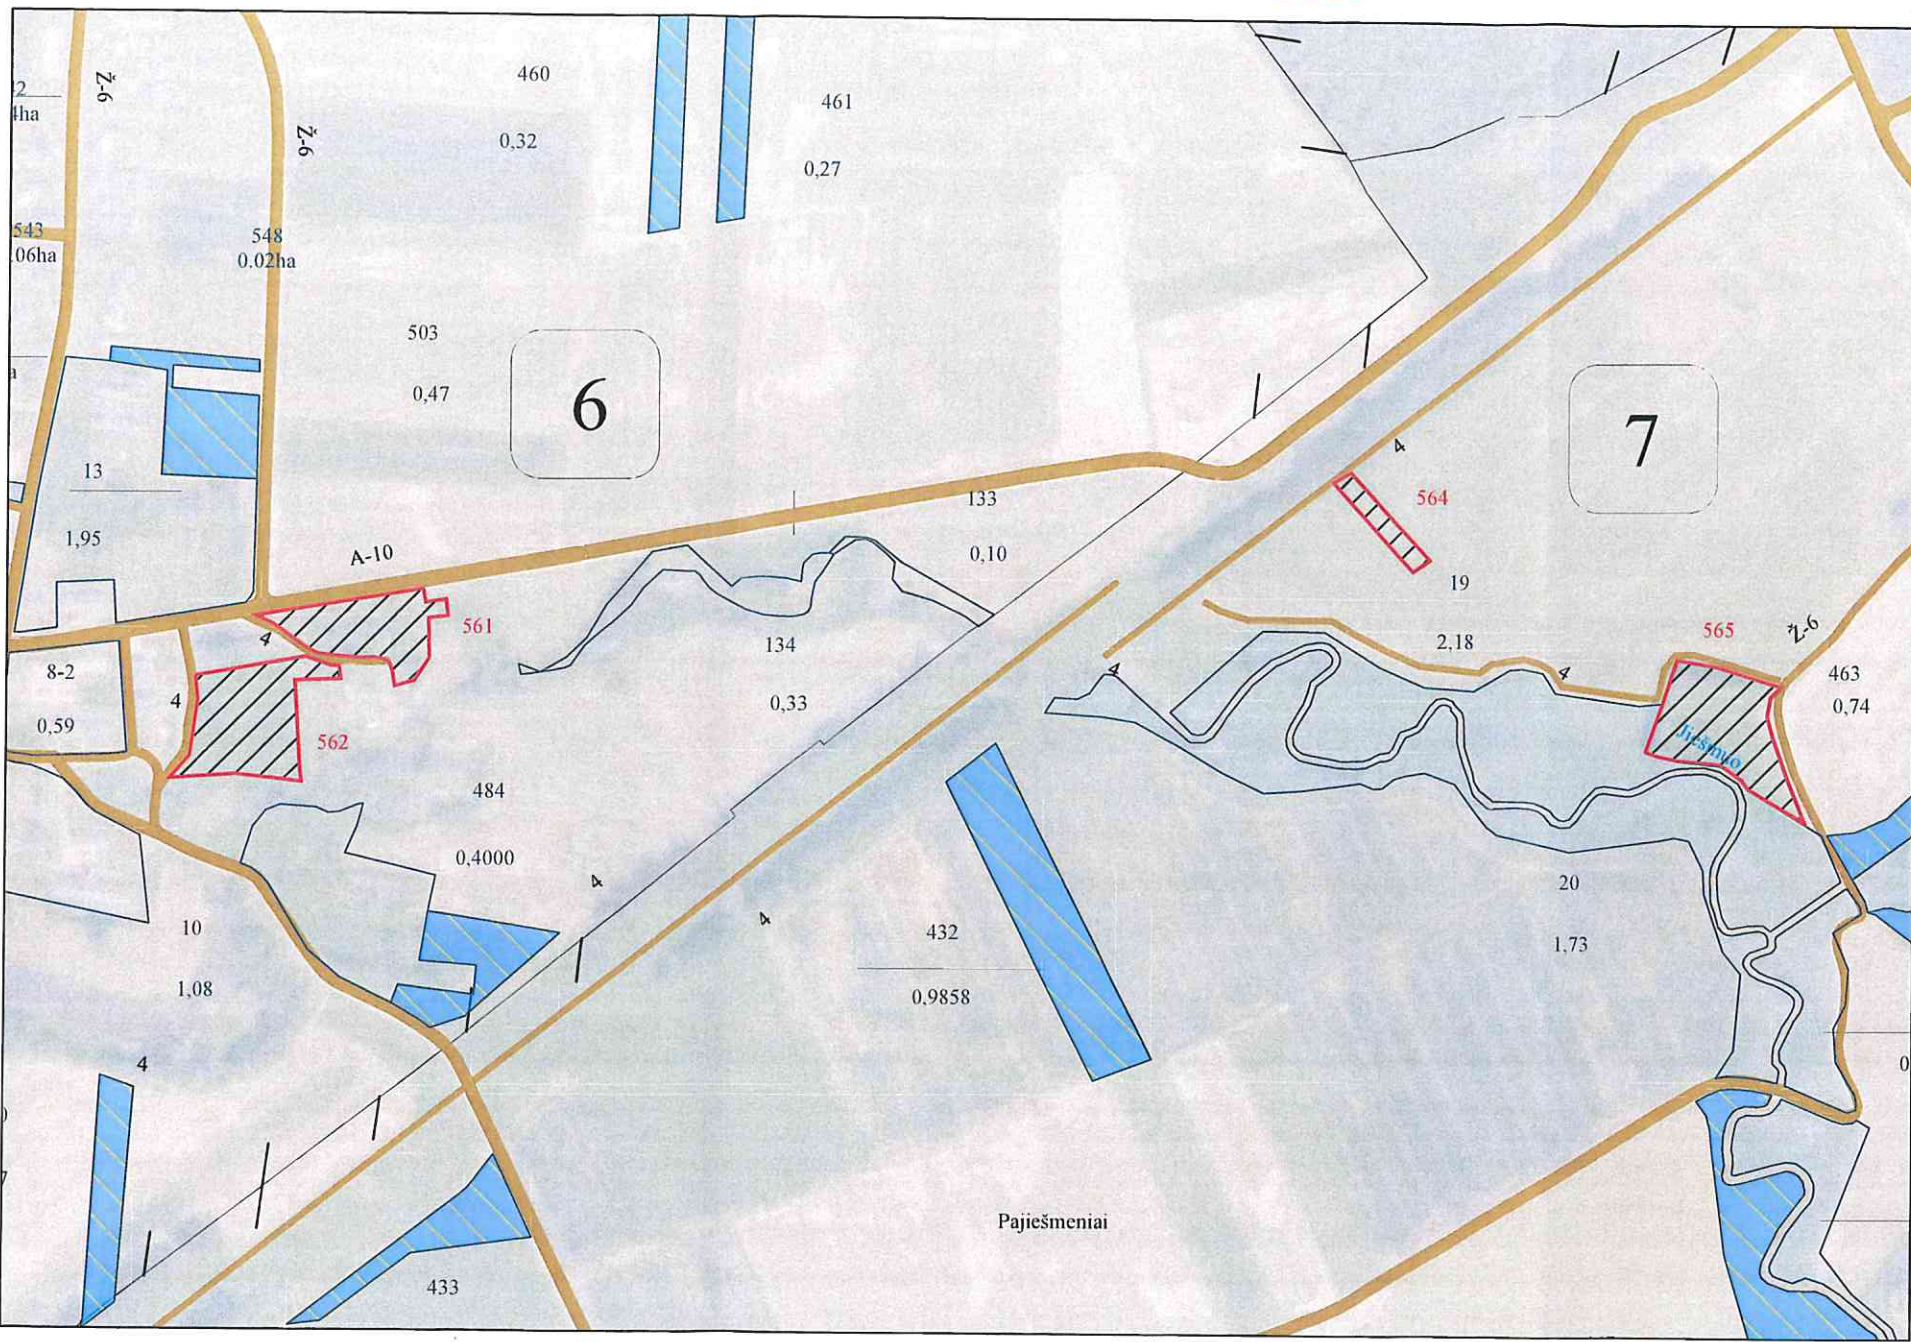

Kadastro vietovė		Pajiešmenių	
Seniūnija		Krinčino ir Saločių	
Rajonas		Pasvalio	
Apskritis		Panevėžio	
SUPROJEKTUOTIEMS ŽEMĖS SKLYPAMS TAIKOMI SERVIDUTAI, SPECIALIOSIOS ŽEMĖS IR MIŠKO NAUDOJIMO SĄLYGOS IR APRIBOJIMAI			
Žemės sklypo numeris plane	Žemės sklypo plotas, ha	Žemės sklypui taikomi servitutai, specialiosios žemės ir miško naudojimo sąlygos ir apribojimai	
		kodas, aprašymas	plotas, ha
561	0,38	124 – Šiaurės Lietuvos karstinis regionas (VI skyrius, dvyliktasis skirsnis)	0,8
		102 – Kelių apsaugos zonos (III skyrius, antrasis skirsnis)	0,10
562	0,57	124 – Šiaurės Lietuvos karstinis regionas (VI skyrius, dvyliktasis skirsnis)	0,57
		102 – Kelių apsaugos zonos (III skyrius, antrasis skirsnis)	0,20
564	0,11	121 – Melioruotos žemės ir melioracijos statinių apsaugos zonos (VI skyrius, antrasis skirsnis)	0,11
		124 – Šiaurės Lietuvos karstinis regionas (VI skyrius, dvyliktasis skirsnis)	0,11
565	0,57	121 – Melioruotos žemės ir melioracijos statinių apsaugos zonos (VI skyrius, antrasis skirsnis)	0,57
		124 – Šiaurės Lietuvos karstinis regionas (VI skyrius, dvyliktasis skirsnis)	0,57
		163 – Paviršinių vandens telkinių apsaugos zonos (VI skyrius, septintasis skirsnis)	0,20

SUTARTINIAI ŽENKLAI

- 1

Blokų numeris
- Kadastro vietovės riba
- Bloko riba
- Upeliai, kanalai, drenažo grioviai
- Vietinės reikšmės kelias
- Rajoninis kelias
- Servitutinis kelias
- Naudingųjų iškasenų plotai
- Kultūros paveldo objektai
- Gyvenamųjų teritorijų ribos
- Kultūros paveldo objektų ir vietovių teritorijos
- Kultūros paveldo objektų apsaugos nuo fizinio poveikio zonos
- Laisvos žemės fondo plotai
- Suprojektuoto anksčiau patvirtintame žemės reformos žemėtvarkos projekte suprojektuoti žemės sklypai
- Suprojektuoto nuomai žemės sklypo riba

Kartografinis pagrindas: Lietuvos koordinacių sistema LKS-94.
Lietuvos Respublikos teritorijos M 1:10 000 skaitmeninis rastrinis ortofotografinis žemėlapis ORT10LT, 2018-2020
Lietuvos Respublikos teritorijos M 1:10 000 georeferencinio pagrindo duomenų bazė GDB10LT
© Nacionalinė žemės tarnyba prie Aplinkos ministerijos;



SUDERINTA Nacionalinės žemės tarnybos prie Aplinkos ministerijos Panevėžio apygardos žemės tvarkymo ir administravimo skyriaus vedėjas
Nacionalinės žemės tarnybos prie Aplinkos ministerijos
Panevėžio apygardos žemės tvarkymo ir administravimo skyriaus vedėjas
(pareigos, parašas, vardas, pavardė, data)
Darius Petrauskas

Projektinių sprendinių plano rengėjas Darius Rankelė
(vardas, pavardė, parašas)