


PROJEKTUI PRILYGINAMAS PLANAS M 1:5000

Kadastro vietovė	Valakėlių
Seniūnija	Pasvalio apylinkių
Rajonas	Pasvalio
Apskritis	Panevėžio

SUPROJEKTUOTIEMS ŽEMĖS SKLYPAMS TAIKOMI SERVITUTAI, SPECIALIOSIOS ŽEMĖS IR MIŠKO NAUDOJIMO SĄLYGOS IR APRIBOJIMAI

Žemės sklypo numeris plane	Žemės sklypo plotas, ha	Žemės sklypui taikomi servitutai, specialiosios žemės ir miško naudojimo sąlygos ir apribojimai	
		kodas, aprašymas	plotas, ha
380	0,30	124 - Šiaurės Lietuvos karstinis regionas (VI skyrius, dvyliktasis skirsnis)	0,30
		163 - Paviršinių vandens telkinių apsaugos zonos (VI skyrius, septintasis skirsnis)	0,05
		121 - Melioruotos žemės ir melioracijos statinių apsaugos zonos (VI skyrius, antrasis skirsnis)	0,30
381	0,17	124 - Šiaurės Lietuvos karstinis regionas (VI skyrius, dvyliktasis skirsnis)	0,17
		121 - Melioruotos žemės ir melioracijos statinių apsaugos zonos (VI skyrius, antrasis skirsnis)	0,17

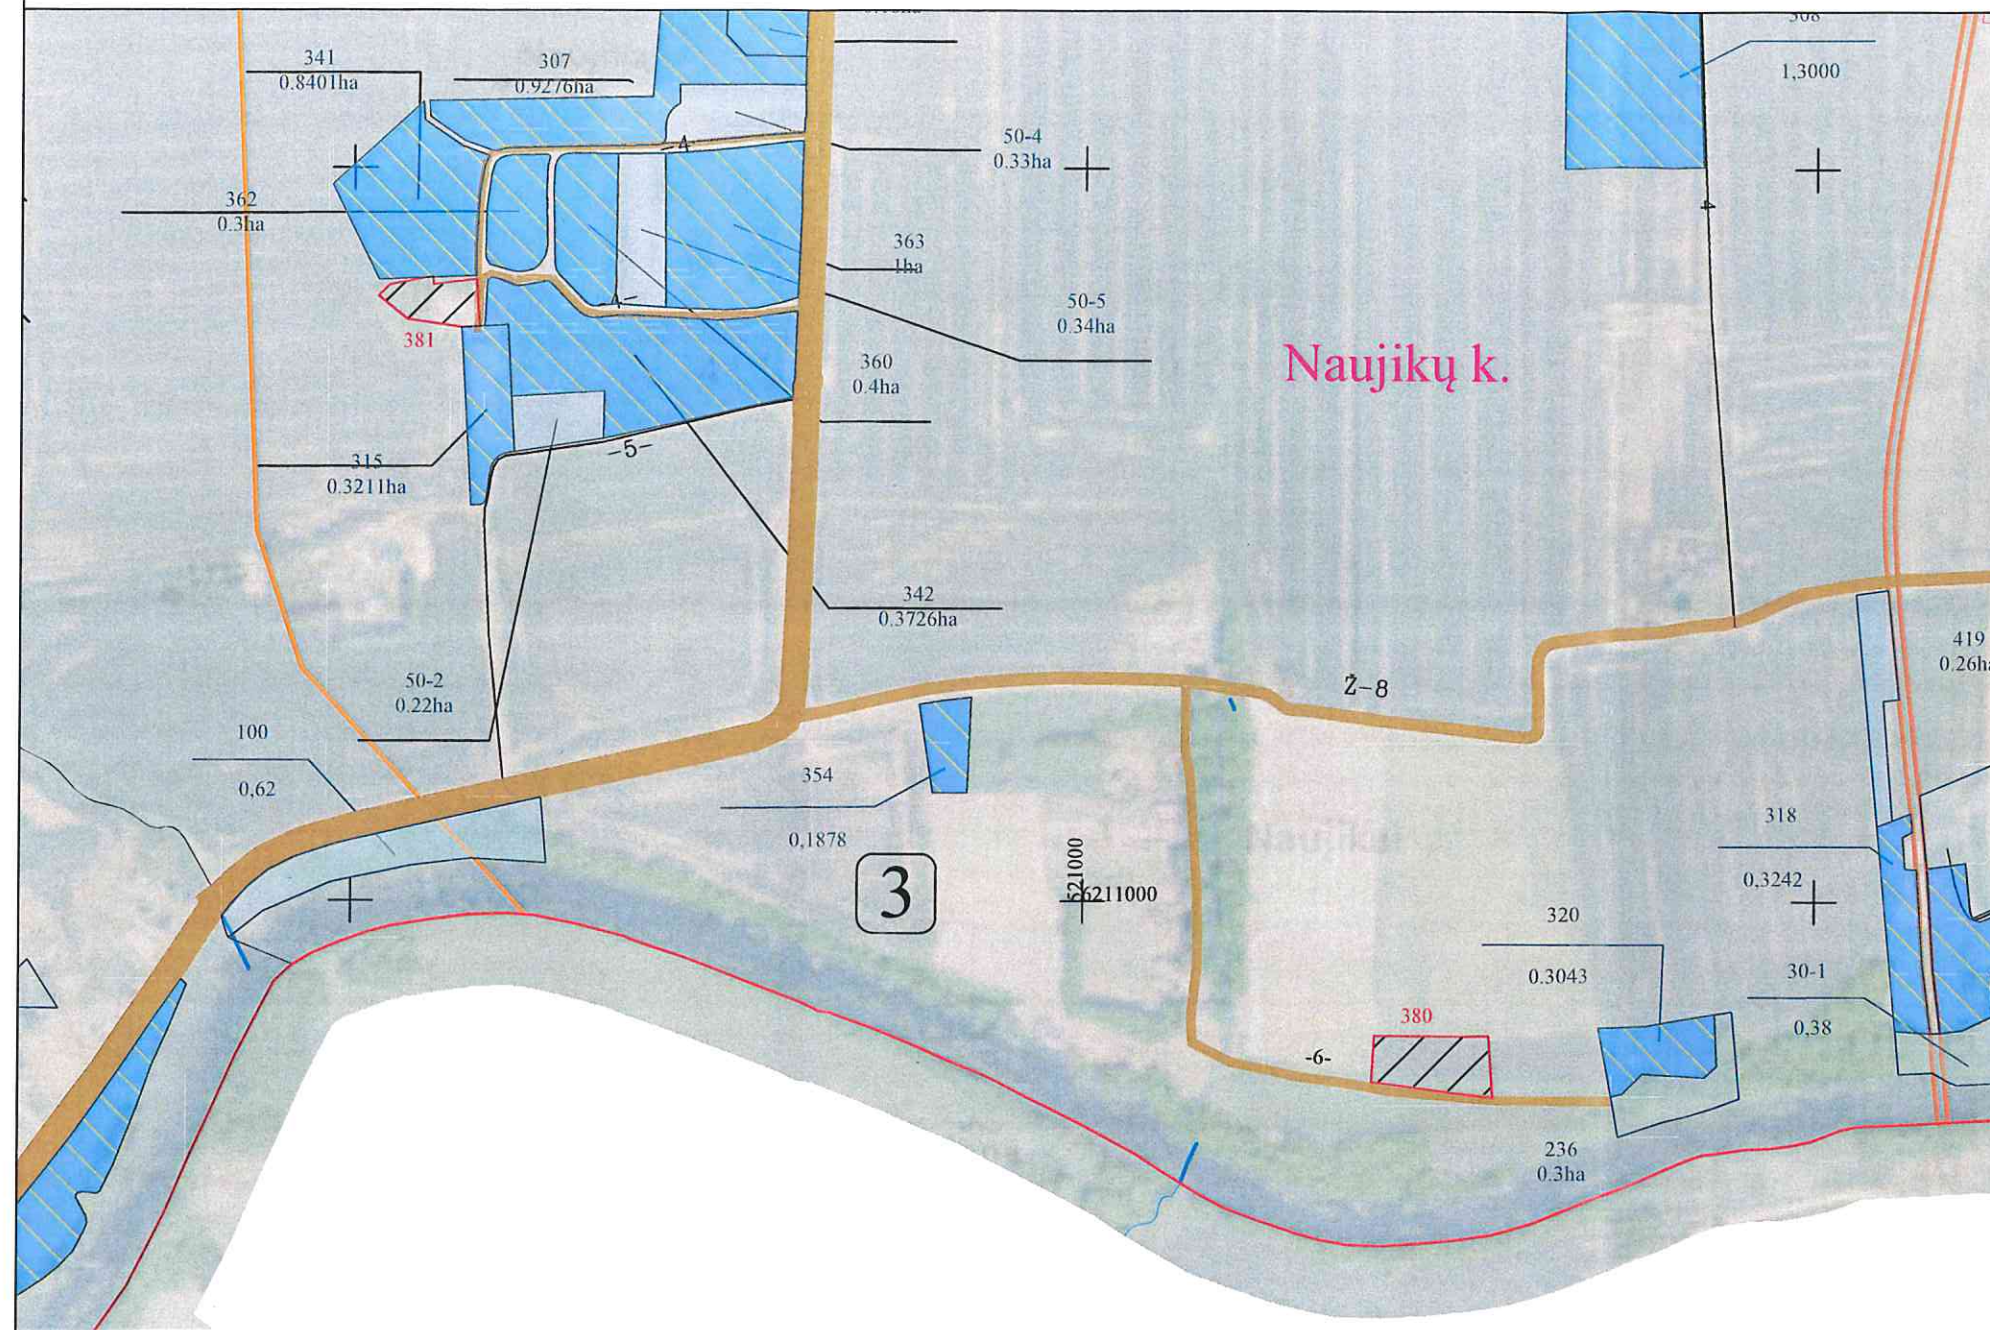

SUTARTINIAI ŽENKLAI

1	Blokų numeris	71-1 0.09ha	Laisvos žemės fondo plotai
—	Kadastro vietovės riba	114	Suprojektuoto nuomai žemės sklypo riba
—	Bloko riba	210	Suprojektuoto anksčiau patvirtintame žemės reformos žemėtvarkos projekte suprojektuoti žemės sklypai
—	Upeliai, kanalai, drenažo grioviai		
10	Vietinės reikšmės keltis		
2902	Rajoninis keltis		
5	Servitutinis keltis		
—	Naudingųjų iškasenų plotai		
•	Kultūros paveldo objektai		
—	Gyvenamųjų teritorijų ribos		
—	Kultūros paveldo objektų ir vietovių teritorijos		
—	Kultūros paveldo objektų apsaugos nuo fizinio poveikio zonos		

Kartografinis pagrindas: Lietuvos koordinatų sistema LKS-94.
 Lietuvos Respublikos teritorijos M 1:10 000 skaitmeninis rastrinis ortofotografinis žemėlapis ORT10LT, 2018-2020
 Lietuvos Respublikos teritorijos M 1:10 000 georeferencinio pagrindo duomenų bazė GDB10LT
 © Nacionalinė žemės tarnyba prie Aplinkos ministerijos;



SUDERINTA Nacionalinės žemės tarnybos prie Aplinkos ministerijos Panevėžio apygardos žemės tvarkymo ir administravimo skyriaus vedėjas
 Nacionalinės žemės tarnybos prie Aplinkos ministerijos Panevėžio apygardos žemės tvarkymo ir administravimo skyriaus vedėjas
 Dainius Petrauskas (pareigos, parašas, vardas, pavardė, data)


Projektinių sprendinių plano rengėjas „UAB“ MATIKA Darius Rankelė
 (vardas, pavardė, parašas)

PROJEKTUI PRILYGINAMAS PLANAS M 1:5000

Kadastro vietovė	Valakėlių
Seniūnija	Pasvalio apylinkių
Rajonas	Pasvalio
Apskritis	Panevėžio

SUPROJEKTUOTIEMS ŽEMĖS SKLYPAMS TAIKOMI SERVITUTAI, SPECIALIOSIOS ŽEMĖS IR MIŠKO NAUDOJIMO SĄLYGOS IR APRIBOJIMAI

Žemės sklypo numeris plane	Žemės sklypo plotas, ha	Žemės sklypui taikomi servitutai, specialiosios žemės ir miško naudojimo sąlygos ir apribojimai	
		kodas, aprašymas	plotas, ha
382	0,07	124 - Šiaurės Lietuvos karstinis regionas (VI skyrius, dvyliktasis skirsnis)	0,07
		121 - Melioruotos žemės ir melioracijos statinių apsaugos zonos (VI skyrius, antrasis skirsnis)	0,07
384	0,33	124 - Šiaurės Lietuvos karstinis regionas (VI skyrius, dvyliktasis skirsnis)	0,33
		121 - Melioruotos žemės ir melioracijos statinių apsaugos zonos (VI skyrius, antrasis skirsnis)	0,33

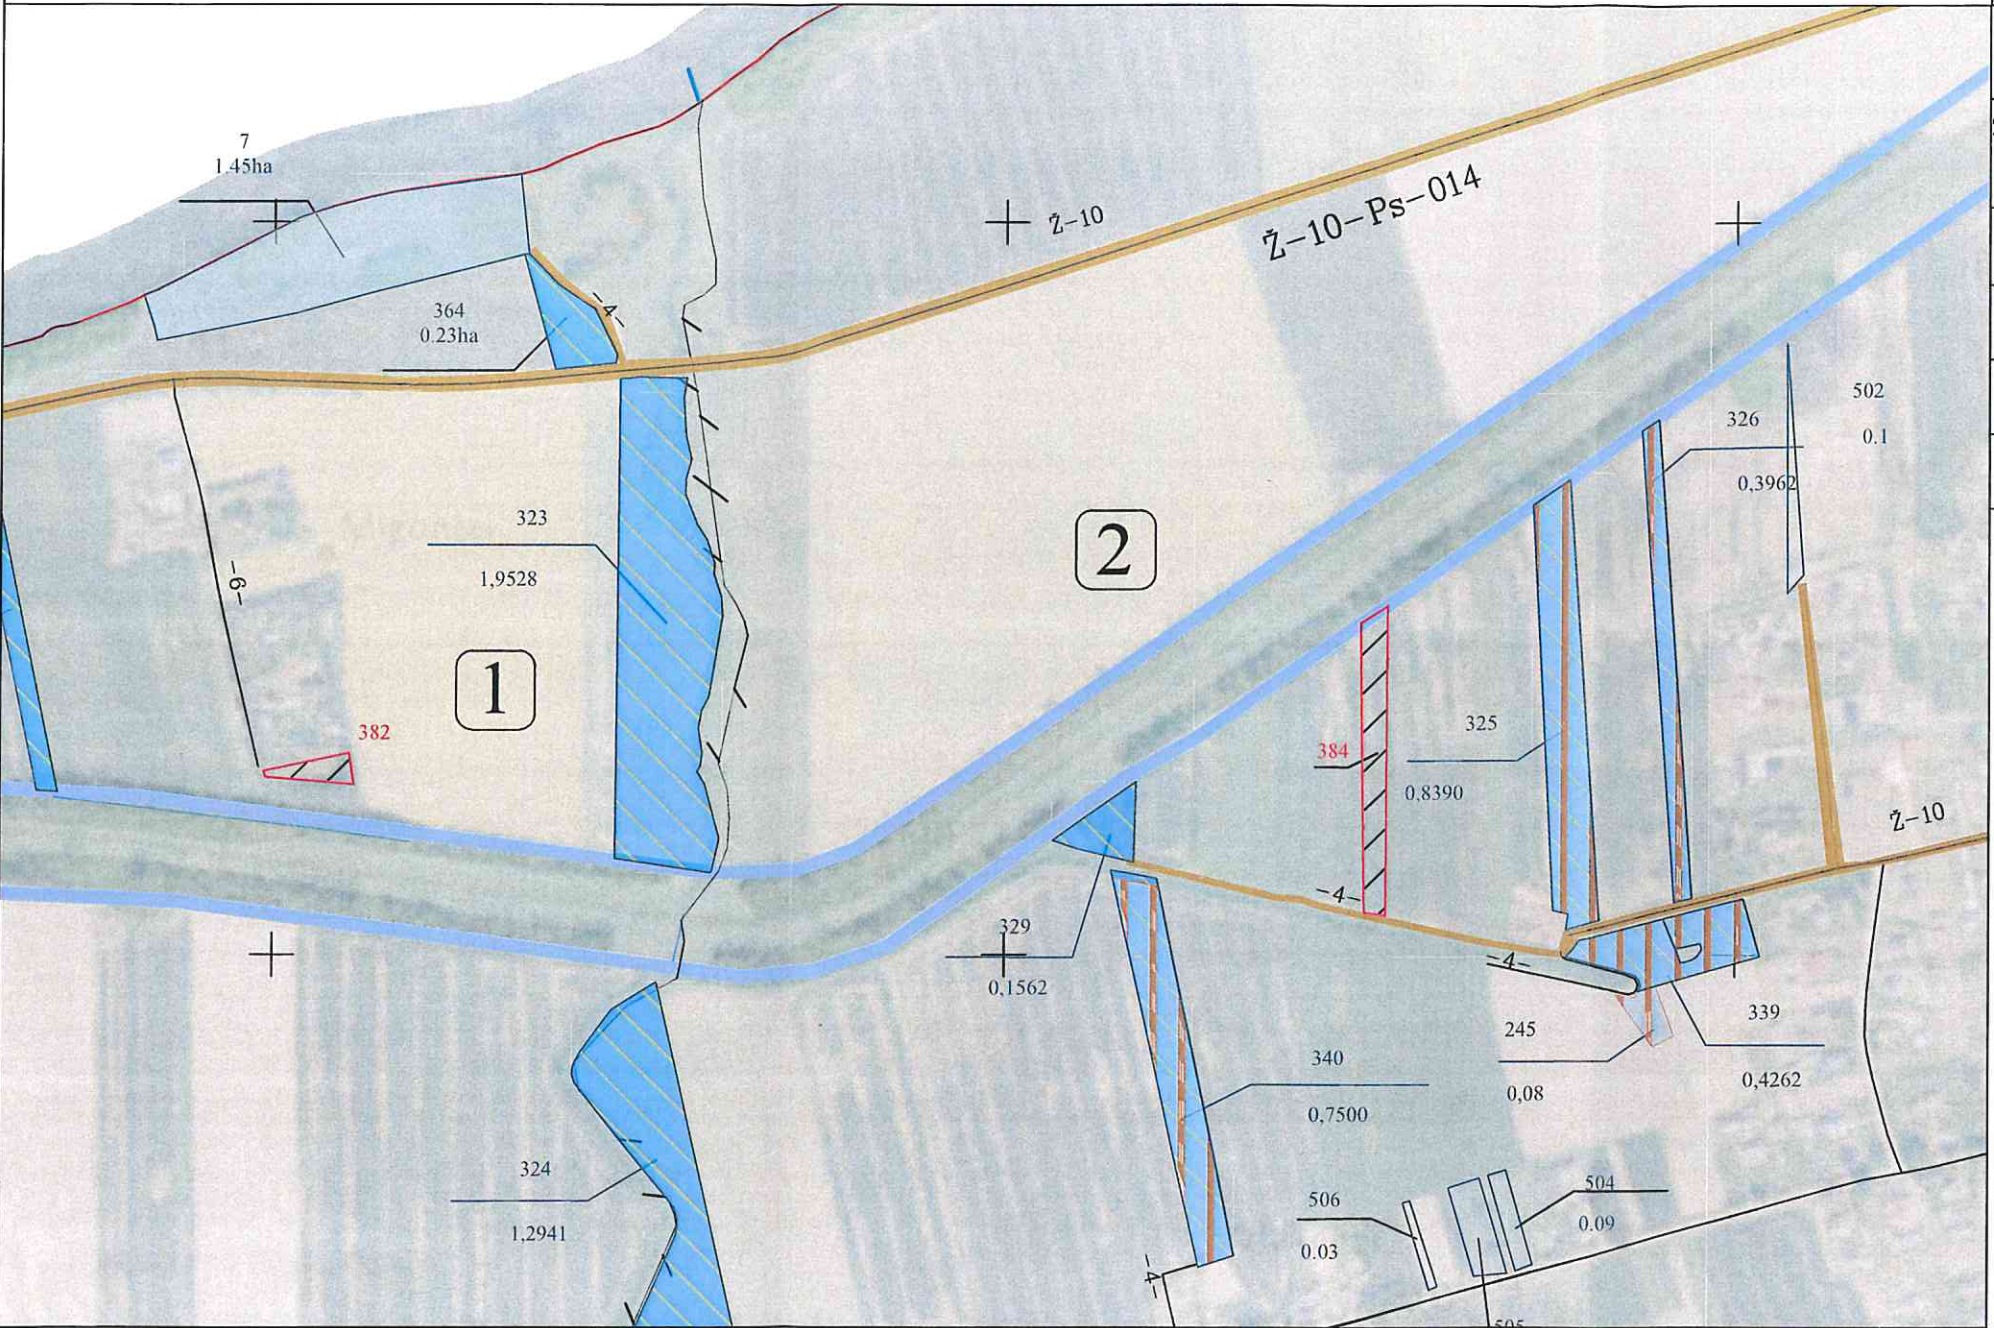

SUTARTINIAI ŽENKLAI

1

Blokų numeris

Kadastro vietovės riba

Bloko riba

Upeliai, kanalai, drenažo grioviai

10

Vietinės reikšmės kelias

2902

Rajoninis kelias

Servitutinis kelias

Naudingųjų iškasėjų plotai

Kultūros paveldo objektai

Gyvenamųjų teritorijų ribos

Kultūros paveldo objektų ir vietovių teritorijos

Kultūros paveldo objektų apsaugos nuo fizinio poveikio zonos

71-1

0.09ha

Laisvos žemės fondo plotai

Suprojektuoto nuomai žemės sklypo riba

210

Suprojektuoto anksčiau patvirtintame žemės reformos žemėtvarkos projekte suprojektuoti žemės sklypai

Kartografinis pagrindas: Lietuvos koordinacių sistema LKS-94.

Koordinacių sistema: Lietuvos Respublikos teritorijos M 1:10 000 skaitmeninis rastrinis ortofotografinis žemėlapis ORT10LT, 2018-2020

Lietuvos Respublikos teritorijos M 1:10 000 georeferencinio pagrindo duomenų bazė GDB10LT

© Nacionalinė žemės tarnyba prie Aplinkos ministerijos;

NŽT

SUDERINTA

Nacionalinės žemės tarnybos prie Aplinkos ministerijos Panevėžio apygardos žemės tvarkymo ir administravimo skyriaus vedėjas

Darius Petrauskas

(pareigos, parašas, vardas, pavardė, data)

Projektnių sprendinių plano rengėjas „UAB“ MATIKA

Darius Rankelė

(vardas, pavardė, parašas)

Topographic map showing a river confluence area. The map includes contour lines, a road network, and a specific structure (possibly a dam or bridge) with technical annotations. The annotations include the number '4' in a square, '408', '0.23', and '383'. A red line indicates a boundary or specific feature. The text 'Levaniškio k.' is visible in the upper right.

SUPROJEKTUOTIEMS ŽEMĖS SKLYPAMS TAIKOMI SERVITUTAI, SPECIALIOSIOS ŽEMĖS IR MIŠKO NAUDOJIMO SĄLYGOS IR APRIBOJIMAI			
Žemės sklypo numeris plane	Žemės sklypo plotas, ha	Žemės sklypui taikomi servitutai, specialiosios žemės ir miško naudojimo sąlygos ir apribojimai	
		kodas, aprašymas	plotas, ha
383	0,29	124 - Šiaurės Lietuvos karstinis regionas (VI skyrius, dvyliktas skirsnis)	0,29
		121 - Melioruotos žemės ir melioracijos statinių apsaugos zonos (VI skyrius, antrasis skirsnis)	0,29
		163 - Paviršinių vandens telkinių apsaugos zonos (VI skyrius, septintasis skirsnis)	0,10

Kartografinis pagrindas: Lietuvos koordinacijų sistema LKS-94.
 Koordinacijų sistema: Lietuvos Respublikos teritorijos M 1:10 000 skaitmeninis rastrinis ortofografinis žemėlapis ORT10LT, 2018-2020
 Lietuvos Respublikos teritorijos M 1:10 000 georeferencinio pagrindo duomenų bazė GDB10LT
 © Nacionalinė žemės tarnyba prie Aplinkos ministerijos;

