


PROJEKTUI PRILYGINAMASIS PLANAS
M 1:5000

Žemės reformos žemėtvarkos projektų ir jiems prilyginamų žemės sklypų planų rengimo ir įgyvendinimo metodikos 8 priedas

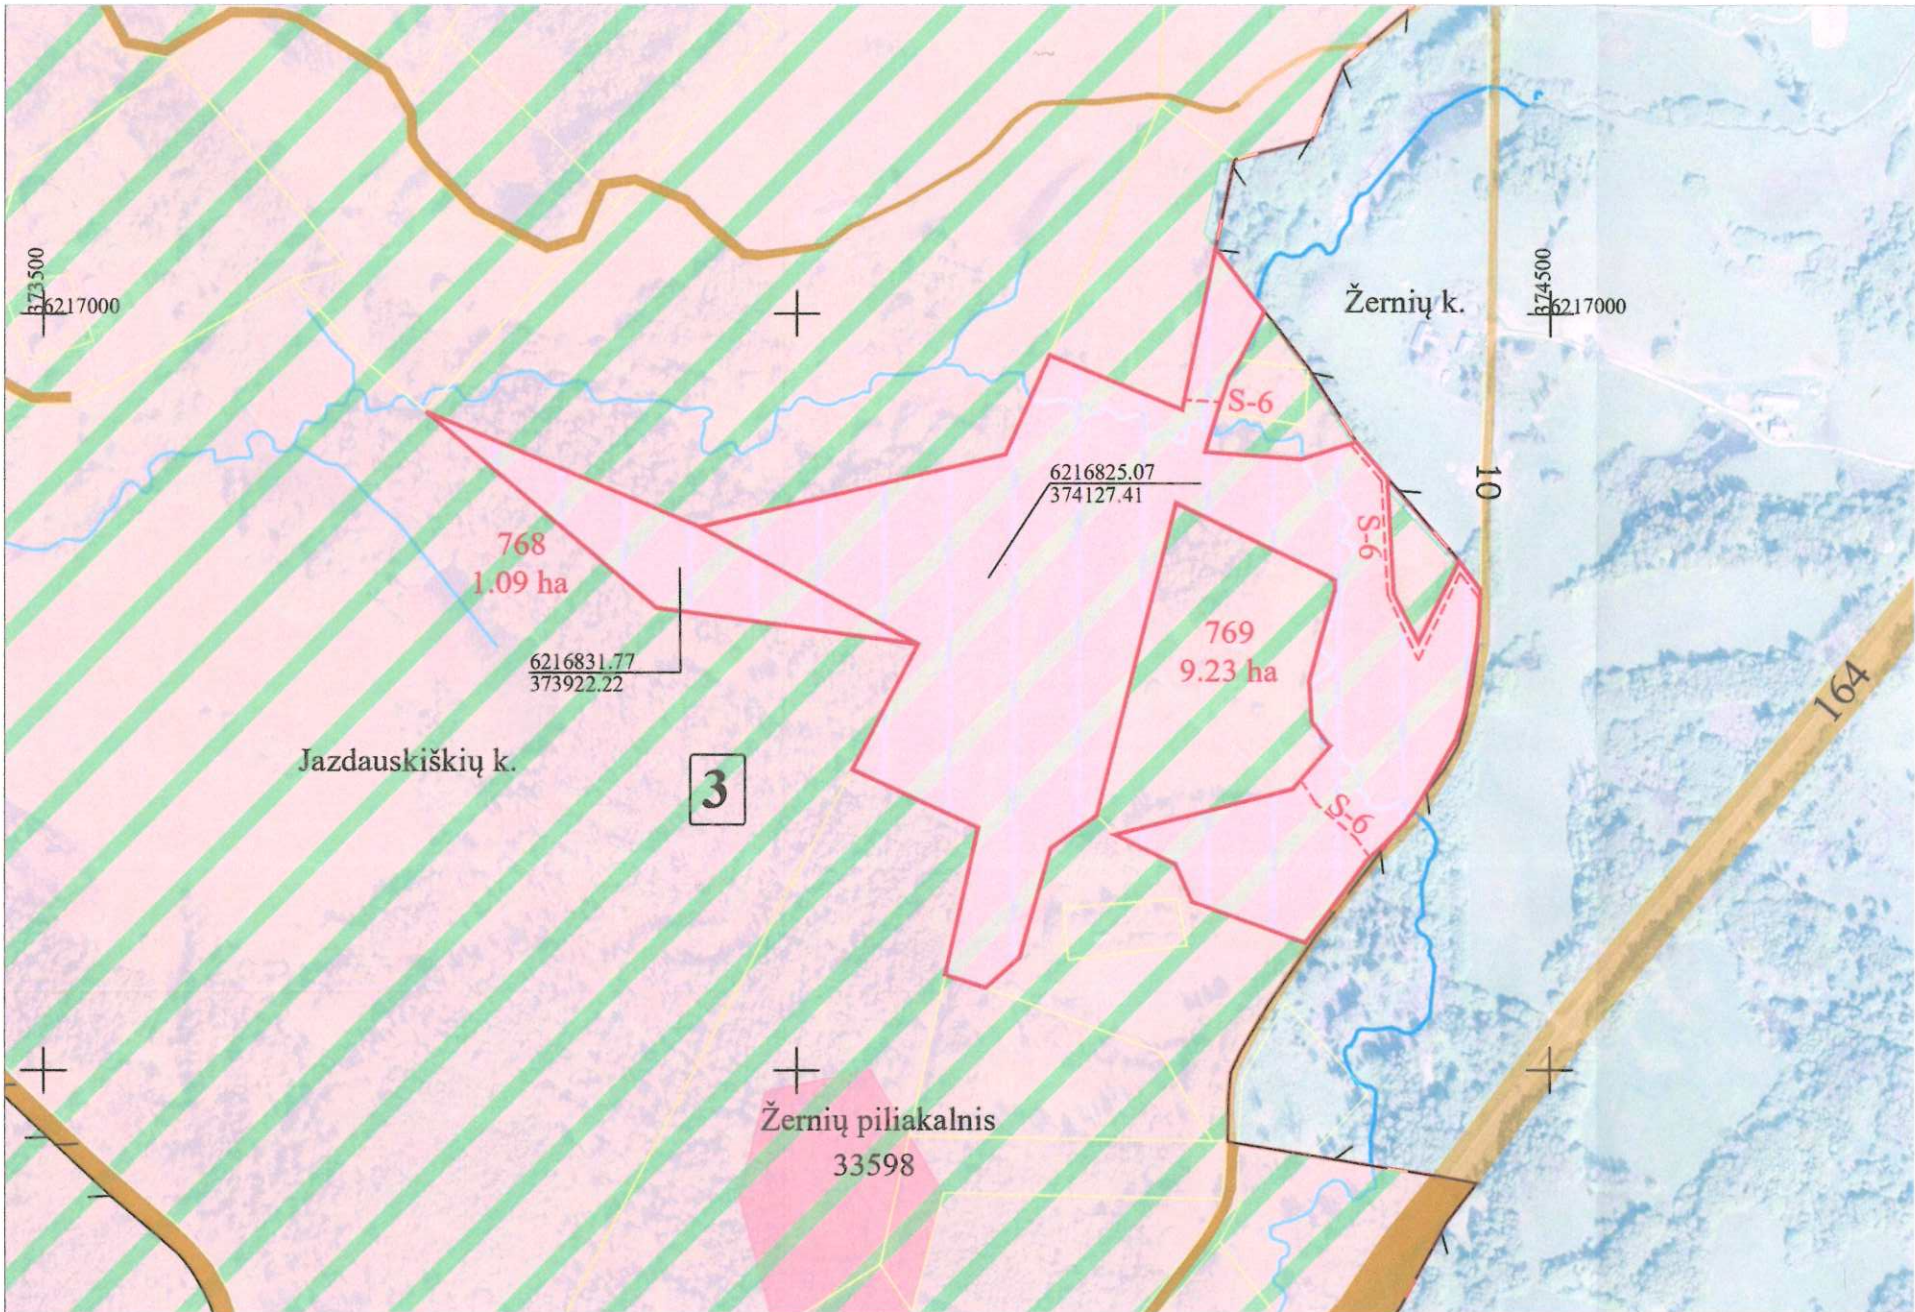

Kadastro vietovė	Gegrėnų
Seniūnija	Žemaičių Kalvarijos
Miestas (savivaldybė)	Plungės
Apskritis	Telšių

SUPROJEKTUOTIEMS ŽEMĖS SKLYPAMS TAIKOMI SERVITUTAI, SPECIALIOSIOS ŽEMĖS IR MIŠKO NAUDOJIMO SĄLYGOS IR APRIBOJIMAI			
Žemės sklypo numeris plane	Žemės sklypo plotas, ha	Žemės sklypui taikomi servitutai, specialiosios žemės ir miško naudojimo sąlygos ir apribojimai	plotas, ha
768	1,09	Miško žemė (VI skyrius, 3 skirsnis)	1,09
		Valstybiniai parkai (V skyrius, 23 skirsnis)	1,09
		Gamtiniai ir kompleksiniai draustiniai (V skyrius, 8 skirsnis)	1,09
		Kraštovaizdžio draustiniai (V skyrius, 22 skirsnis)	1,09
769	9,23	Elektros tinklų apsaugos zonos (III skyrius, 4 skirsnis)	0,25
		Miško žemė (VI skyrius, 3 skirsnis)	8,52
		Valstybiniai parkai (V skyrius, 23 skirsnis)	9,23
		Gamtiniai ir kompleksiniai draustiniai (V skyrius, 8 skirsnis)	9,23
		Kraštovaizdžio draustiniai (V skyrius, 22 skirsnis)	9,23
		214 - Kelio servitutas - teisė važiuoti transporto priemonėmis, naudotis pėsčiųjų taku, vartyti galvijus (tarnaujantis daiktas)	0,20

Lietuvos Respublikos teritorijos M 1:10 000 skaitmeninis rastrinis ortofotografinis žemėlapis ORT 10 LT, 2020 NŽT prie AM

SUTARTINIAI ŽENKLAI			
Sutartinio ženklo žymėjimas	Sutartinio ženklo aprašymas	Sutartinio ženklo žymėjimas	Sutartinio ženklo aprašymas
3	Bloko numeris kadastro vietovėje		Suprojektuotas nuomai žemės sklypas
768	Suprojektuoto žemės sklypo numeris	-S-6-	Servitutinis kelias
-6-	Kelias	□	Suprojektuotas ne aukcione parduodamas žemės sklypas
□	Valstybinių parkų ir valstybinių draustinių plotai	□	Teritorija pagal bendrąjį planą numatyta naudoti kitai paskirčiai
□	Suprojektuotas perduodamas neatlygintinai naudotis ar patikėjimo teise valdyti žemės sklypas	- - -	Bloko riba

SUDERINTA:

Nacionalinės žemės tarnybos prie AM
Šiaulių apygardos žemės valdymo
ir administravimo skyriaus vedėjas
Saulius Indrašius
(pareigos, parašas, vardas, pavardė, data)


(pareigos, parašas, vardas, pavardė, data)

Projektinių sprendinių plano rengėjas

UAB "PAMARIO KRAŠTO PROJEKTAI"			
Pavasario g. 2, Pagrėniai, Šilutės r. sav., tel./faks. 8 441 52935, el. p. pkprojektai@gmail.com Įm. k. 300150227, PVM kodas LT 100001987213			
Pareigos	Parašas	Vardas, pavardė	Data
Projekto autorius		Valentas Naujokas	2025-11-06
Kvalifikacijos pažymėjimo rengti žemės reformos žemėtvarkos projektus Nr. 2R-ŽR-419			

PROJEKTUI PRILYGINAMASIS PLANAS
M 1:5000

Žemės reformos žemėtvarkos projektų ir jiems prilyginamų žemės sklypų planų rengimo ir įgyvendinimo metodikos 8 priedas

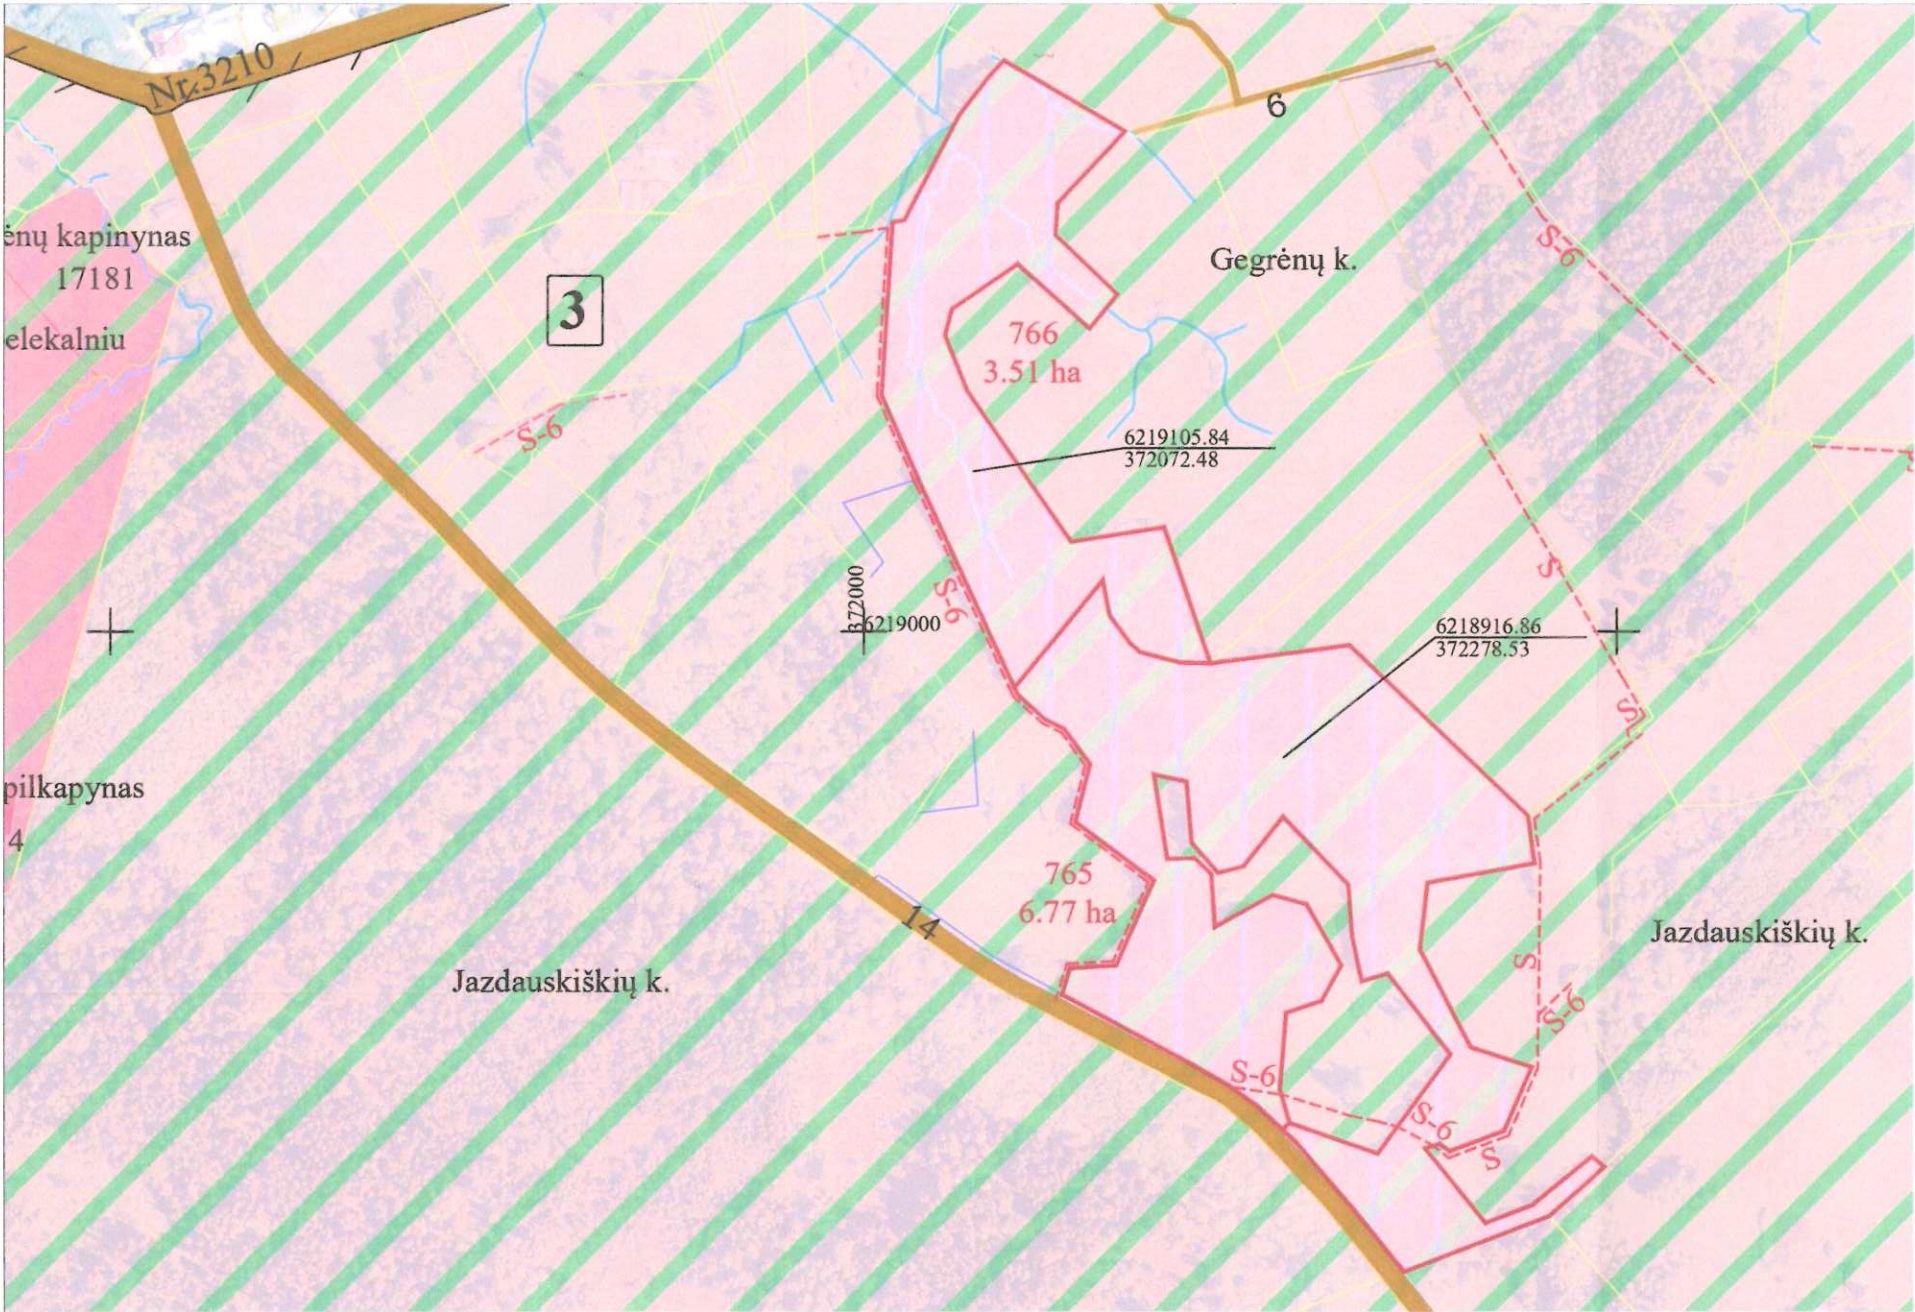

Kadastro vietovė	Gegrėnų
Seniūnija	Žemaičių Kalvarijos
Miestas (savivaldybė)	Plungės
Apskritis	Telšių

SUPROJEKTUOTIEMS ŽEMĖS SKLYPAMS TAIKOMI SERVITUTAI, SPECIALIOSIOS ŽEMĖS IR MIŠKO NAUDOJIMO SĄLYGOS IR APRIBOJIMAI			
Žemės sklypo numeris plane	Žemės sklypo plotas, ha	Žemės sklypui taikomi servitutai, specialiosios žemės ir miško naudojimo sąlygos ir apribojimai	plotas, ha
765	6,77	Miško žemė (VI skyrius, 3 skirsnis)	3,92
		Natūralios pievos bei ganyklos (VI skyrius, 4 skirsnis)	1,15
		Valstybiniai parkai (V skyrius, 23 skirsnis)	6,77
		Gamtiniai ir kompleksiniai draustiniai (V skyrius, 8 skirsnis)	6,77
		Kraštovaizdžio draustiniai (V skyrius, 22 skirsnis)	6,77
		214 - Kelio servitutas - teisė važiuoti transporto priemonėmis, naudotis pėsčiųjų taku, varyti galvijus (tarnaujantis daiktas)	0,04
766	3,61	Miško žemė (VI skyrius, 3 skirsnis)	3,22
		Natūralios pievos bei ganyklos (VI skyrius, 4 skirsnis)	0,16
		Valstybiniai parkai (V skyrius, 23 skirsnis)	3,51
		Gamtiniai ir kompleksiniai draustiniai (V skyrius, 8 skirsnis)	3,51
		Kraštovaizdžio draustiniai (V skyrius, 22 skirsnis)	3,51

Lietuvos Respublikos teritorijos M 1:10 000 skaitmeninis rastrinis ortofotografinis žemėlapis ORT 10 LT, 2020 NŽT prie AM

SUTARTINIAI ŽENKLAI			
Sutartinio ženklo žymėjimas	Sutartinio ženklo aprašymas	Sutartinio ženklo žymėjimas	Sutartinio ženklo aprašymas
3	Bloko numeris kadastro vietovėje	■ ■ ■ ■	Suprojektuotas nuomai žemės sklypas
765	Suprojektuoto žemės sklypo numeris	S-6	Servitutinis kelias
-6	Kelias	■ ■ ■ ■	Suprojektuotas ne aukcione parduodamas žemės sklypas
■ ■ ■ ■	Valstybinių parkų ir valstybinių draustinių plotai	■ ■ ■ ■	Teritorija pagal bendrąjį planą numatyta naudoti kitai paskirčiai
■ ■ ■ ■	Suprojektuotas perduodamas neatlygintinai naudotis ar patikėjimo teise valdyti žemės sklypas	— — — —	Bloko riba

SUDERINTA:

Nacionalinės žemės tarnybos prie AM
Šiaulių apygardos žemės tvarkymo ir administravimo skyriaus vedėjas
Saulius Lasciuskas
2025-12-03


(pareigos, parašas, vardas, pavardė, data)

(pareigos, parašas, vardas, pavardė, data)

Projektinių sprendinių plano rengėjas

UAB "PAMARIO KRAŠTO PROJEKTAI"			
Pavasario g. 2, Pagrėniai, Šilutės r. sav., tel./faks. 8 441 52935, el. p. pkprojektai@gmail.com Įm. k. 300150227, PVM kodas LT 100001987213			
Pareigos	Parašas	Vardas, pavardė	Data
Projekto autorius		Valentas Naujokas	2025-11-06
Kvalifikacijos pažymėjimo rengti žemės reformos žemėtvarkos projektus Nr. 2R-ŽR-419			

PROJEKTUI PRILYGINAMASIS PLANAS
M 1:5000

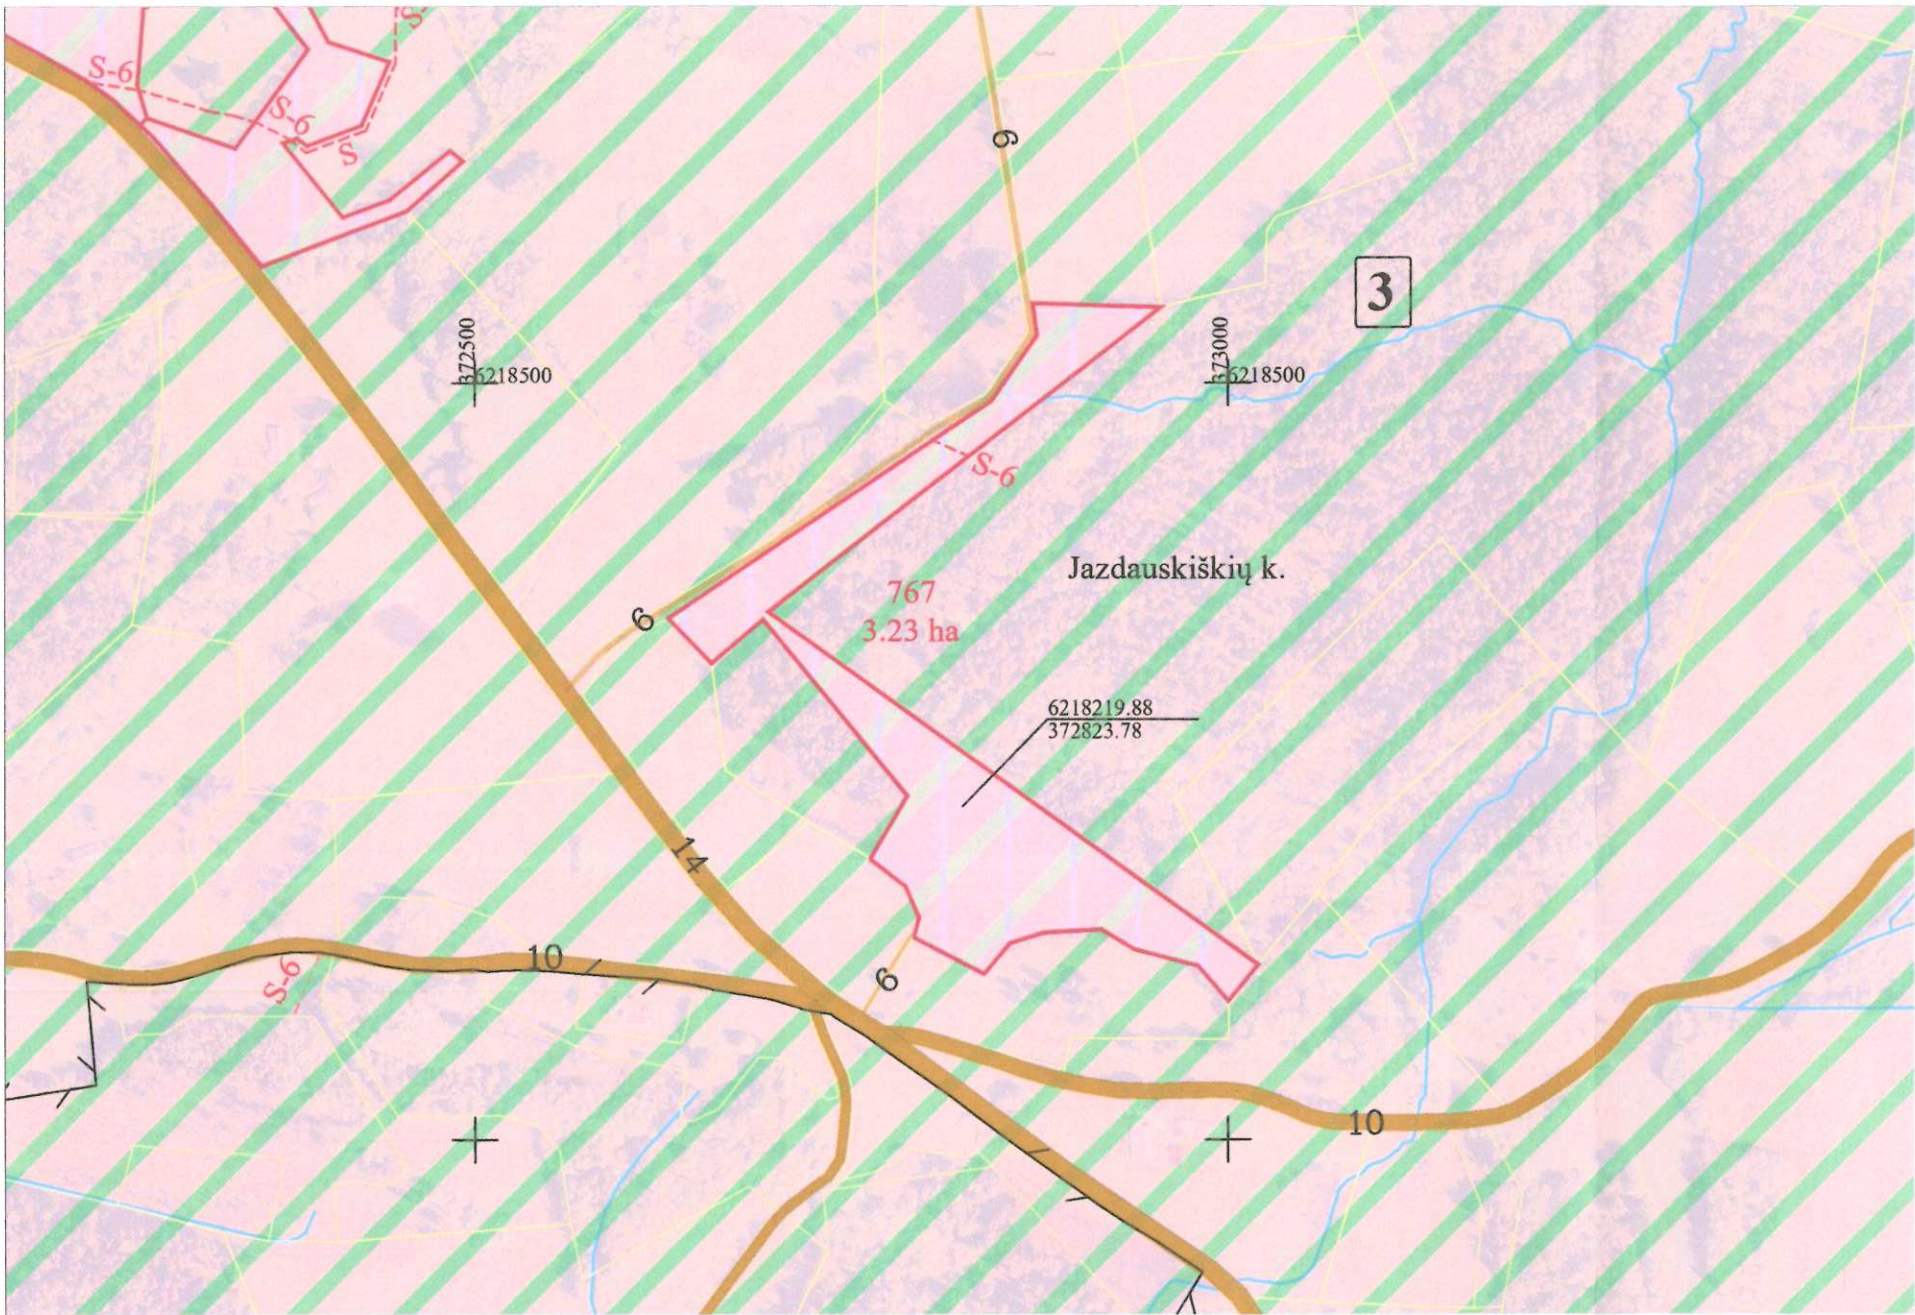

Žemės reformos žemėtvarkos projektų ir jiems prilyginamų žemės sklypų planų rengimo ir įgyvendinimo metodikos 8 priedas

Kadastro vietovė	Gegrėnų
Seniūnija	Žemaičių Kalvarijos
Miestas (savivaldybė)	Plungės
Apskritis	Telšių

SUPROJEKTUOTIEMS ŽEMĖS SKLYPAMS TAIKOMI SERVITUTAI, SPECIALIOSIOS ŽEMĖS IR MIŠKO NAUDOJIMO SĄLYGOS IR APRIBOJIMAI			
Žemės sklypo numeris plane	Žemės sklypo plotas, ha	Žemės sklypui taikomi servitutai, specialiosios žemės ir miško naudojimo sąlygos ir apribojimai	plotas, ha
767	3,23	kodas, aprašymas	
		Miško žemė (VI skyrius, 3 skirsnis)	1,95
		Valstybiniai parkai (V skyrius, 23 skirsnis)	3,23
		Gamtiniai ir kompleksiniai draustiniai (V skyrius, 8 skirsnis)	3,23
		Kraštovaizdžio draustiniai (V skyrius, 22 skirsnis)	3,23
		Pelkės ir šaltiniai (VI skyrius, 9 skirsnis)	1,01
		214 - Kelio servitutas - teisė važiuoti transporto priemonėmis, naudotis pėsčiųjų taku, varyti galvijus (tarnaujantis daiktas)	0,02

Lietuvos Respublikos teritorijos M 1:10 000 skaitmeninis rastrinis ortofotografinis žemėlapis ORT 10 LT, 2020 NŽT prie AM

SUTARTINIAI ŽENKLAI			
Sutartinio ženklo žymėjimas	Sutartinio ženklo aprašymas	Sutartinio ženklo žymėjimas	Sutartinio ženklo aprašymas
3	Bloko numeris kadastro vietovėje		Suprojektuotas nuomai žemės sklypas
767	Suprojektuoto žemės sklypo numeris	-S-6-	Servitutinis kelias
-6-	Kelias		Suprojektuotas ne aukcione parduodamas žemės sklypas
	Valstybinių parkų ir valstybinių draustinių plotai		Teritorija pagal bendrąjį planą numatyta naudoti kitai paskirčiai
	Suprojektuotas perduodamas neatlygintinai naudotis ar patikėjimo teise valdyti žemės sklypas	--- --	Bloko riba

SUDERINTA:

Nacionalinės žemės tarnybos prie Aplinkos ministro
Šiaulių apygardos žemės tvarkymo ir administravimo skyriaus vedėjas Nr. 6

Saulius Lesciuskas

(pareigos, parašas, vardas, pavardė, data)


(pareigos, parašas, vardas, pavardė, data)

Projektinių sprendinių plano rengėjas

UAB "PAMARIO KRAŠTO PROJEKTAI"			
Pavasario g. 2, Pagrėniai, Šilutės r. sav., tel./faks. 8 441 52935, el. p. pkprojektai@gmail.com Įm. k. 300150227, PVM kodas LT 100001987213			
Pareigos	Parašas	Vardas, pavardė	Data
Projekto autorius		Valentas Naujokas	2025-11-06
Kvalifikacijos pažymėjimo rengti žemės reformos žemėtvarkos projektus Nr. 2R-ŽR-419			

PROJEKTUI PRILYGINAMASIS PLANAS
M 1:5000

Žemės reformos žemėtvarkos projektų ir jiems prilyginamų žemės sklypų planų rengimo ir įgyvendinimo metodikos 8 priedas

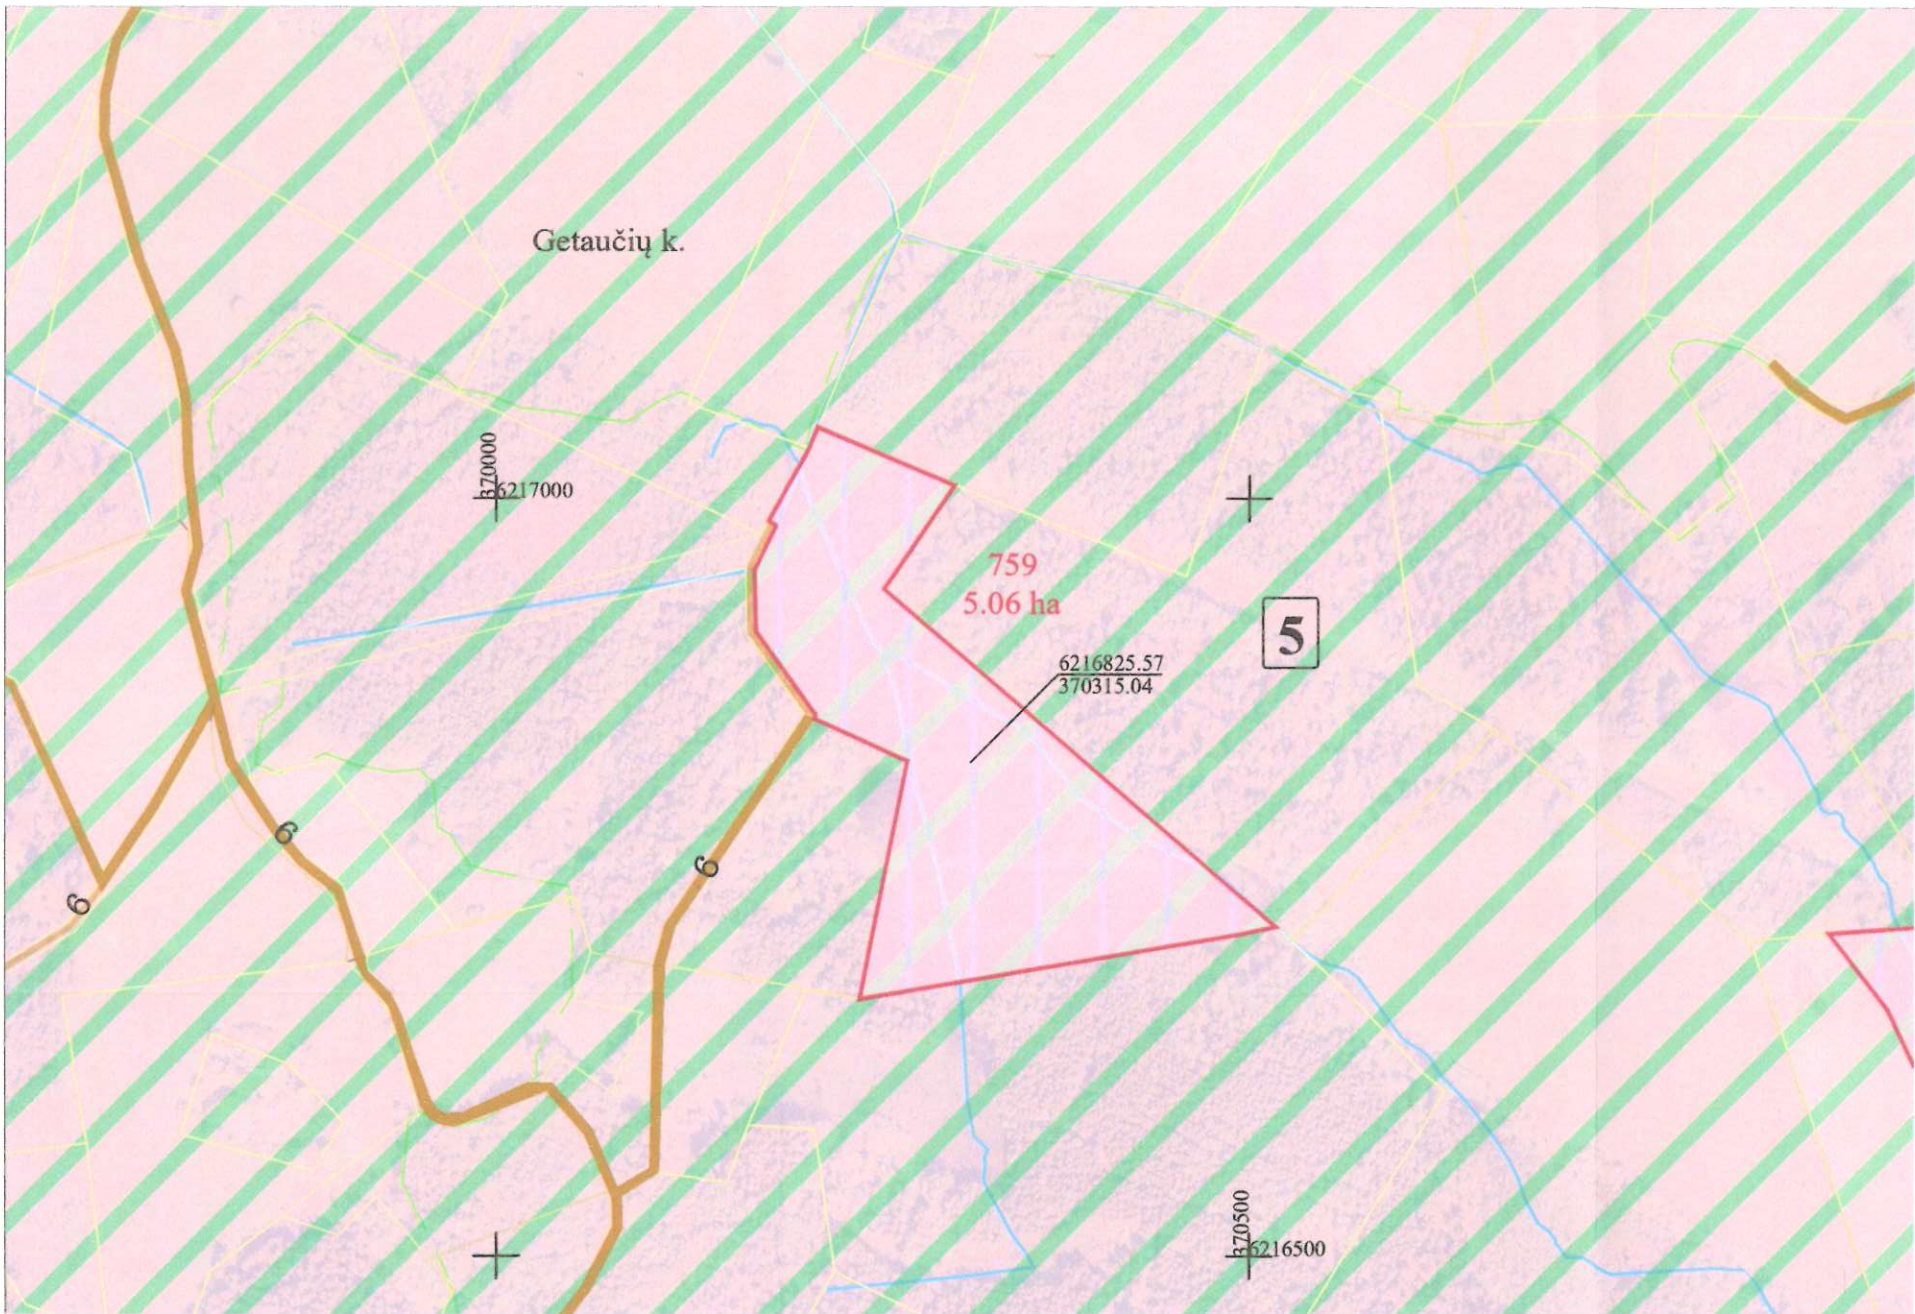

Kadastro vietovė	Gegrėnų
Seniūnija	Žemaičių Kalvarijos
Miestas (savivaldybė)	Plungės
Apskritis	Telšių

SUPROJEKTUOTIEMS ŽEMĖS SKLYPAMS TAIKOMI SERVITUTAI, SPECIALIOSIOS ŽEMĖS IR MIŠKO NAUDOJIMO SĄLYGOS IR APRIBOJIMAI			
Žemės sklypo numeris plane	Žemės sklypo plotas, ha	Žemės sklypui taikomi servitutai, specialiosios žemės ir miško naudojimo sąlygos ir apribojimai	plotas, ha
759	5,06	Viešųjų ryšių tinklų elektroninių ryšių infrastruktūros apsaugos zonos (III skyrius, 11 skirsnis)	0,03
		Elektros tinklų apsaugos zonos (III skyrius, 4 skirsnis)	0,03
		Miško žemė (VI skyrius, 3 skirsnis)	3,98
		Valstybiniai parkai (V skyrius, 23 skirsnis)	5,06
		Gamtiniai ir kompleksiniai draustiniai (V skyrius, 8 skirsnis)	5,06
		Kraštovaizdžio draustiniai (V skyrius, 22 skirsnis)	5,06
		Pelkės ir šaltiniai (VI skyrius, 9 skirsnis)	0,90

Lietuvos Respublikos teritorijos M 1:10 000 skaitmeninis rastrinis ortofotografinis žemėlapis ORT 10 LT, 2020 NŽT prie AM

SUTARTINIAI ŽENKLAI			
Sutartinio ženklo žymėjimas	Sutartinio ženklo aprašymas	Sutartinio ženklo žymėjimas	Sutartinio ženklo aprašymas
5	Bloko numeris kadastro vietovėje		Suprojektuotas nuomai žemės sklypas
759	Suprojektuoto žemės sklypo numeris	-S-6-	Servitutinis kelias
-6-	Kelias	□	Suprojektuotas ne aukcione parduodamas žemės sklypas
□	Valstybinių parkų ir valstybinių draustinių plotai	□	Teritorija pagal bendrąjį planą numatyta naudoti kitai paskirčiai
□	Suprojektuotas perduodamas neatlygintinai naudotis ar patikėjimo teise valdyti žemės sklypas	— — — —	Bloko riba

SUDERINTA:

Nacionalinės žemės tarnybos prie AM
Šiaulių apygardos žemės tvarkymo ir administravimo skyriaus vedėjas Nr. 6


Saulius L. Čiulskas
(pareigos, parašas, vardas, pavardė, data)

(pareigos, parašas, vardas, pavardė, data)

Projektinių sprendinių plano rengėjas

UAB "PAMARIO KRAŠTO PROJEKTAI"			
Pavasario g. 2, Pagryniai, Šilutės r. sav., tel./faks. 8 441 52935, el. p. pkprojektai@gmail.com Įm. k. 300150227, PVM kodas LT 100001987213			
Pareigos	Parašas	Vardas, pavardė	Data
Projekto autorius		Valentas Naujokas	2025-11-06
Kvalifikacijos pažymėjimo rengti žemės reformos žemėtvarkos projektus Nr. 2R-ŽR-419			

PROJEKTUI PRILYGINAMASIS PLANAS
M 1:5000

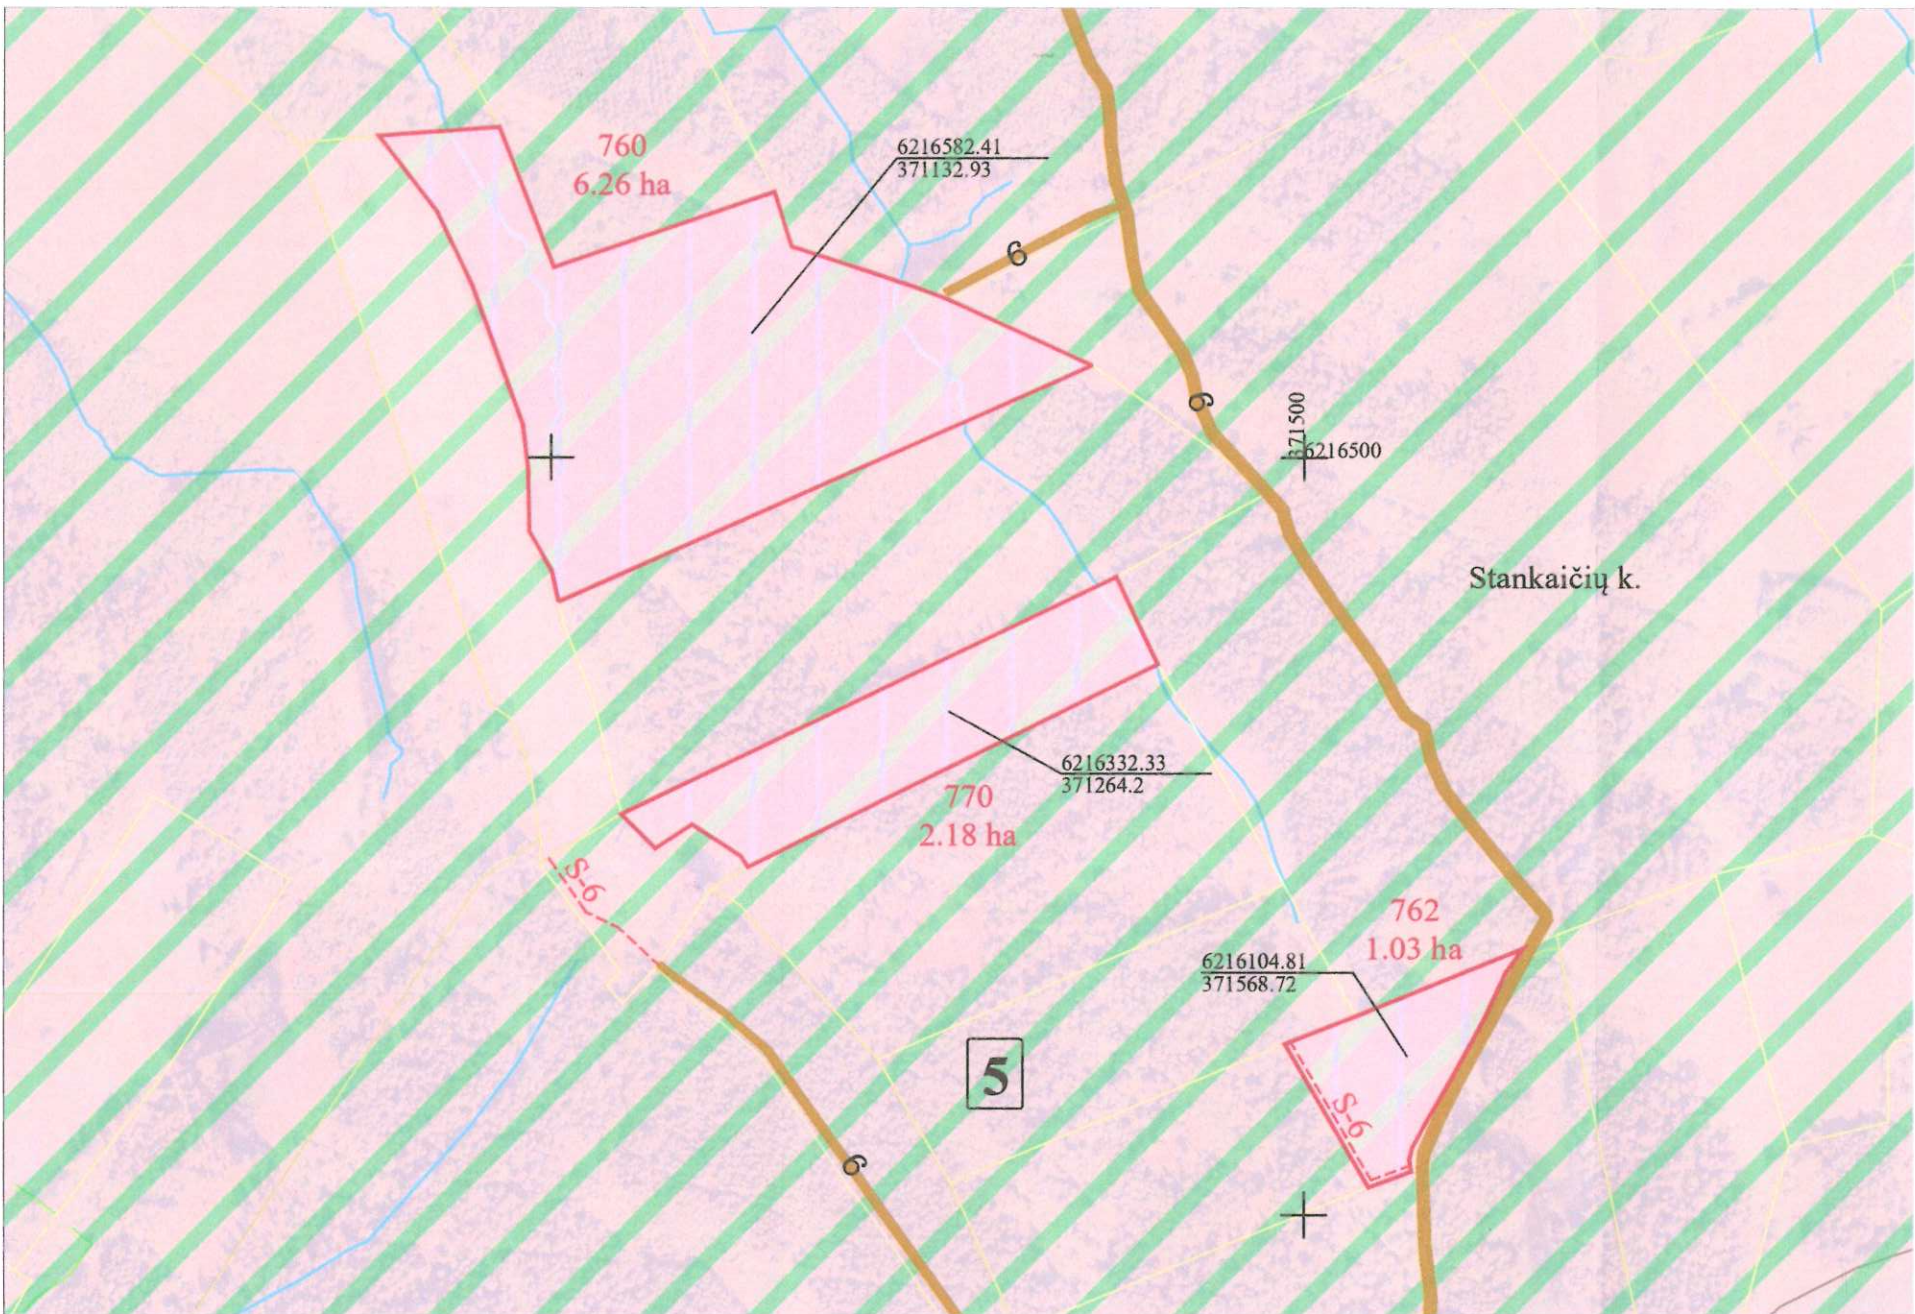

Žemės reformos žemėtvarkos projektų ir jiems prilyginamų žemės sklypų planų rengimo ir įgyvendinimo metodikos 8 priedas

Kadastro vietovė	Gegrėnų
Seniūnija	Žemaičių Kalvarijos
Miestas (savivaldybė)	Plungės
Apskritis	Telšių

SUPROJEKTUOTIEMS ŽEMĖS SKLYPAMS TAIKOMI SERVITUTAI, SPECIALIOSIOS ŽEMĖS IR MIŠKO NAUDOJIMO SĄLYGOS IR APRIBOJIMAI			
Žemės sklypo numeris plane	Žemės sklypo plotas, ha	Žemės sklypui taikomi servitutai, specialiosios žemės ir miško naudojimo sąlygos ir apribojimai	plotas, ha
760	6,26	Viešųjų ryšių tinklų elektroninių ryšių infrastruktūros apsaugos zonos (III skyrius, 11 skirsnis)	0,03
		Elektros tinklų apsaugos zonos (III skyrius, 4 skirsnis)	0,03
		Miško žemė (VI skyrius, 3 skirsnis)	5,59
		Valstybiniai parkai (V skyrius, 23 skirsnis)	6,26
		Gamtiniai ir kompleksiniai draustiniai (V skyrius, 8 skirsnis)	6,26
		Kraštovaizdžio draustiniai (V skyrius, 22 skirsnis)	6,26
		Pelkės ir šaltinynai (VI skyrius, 9 skirsnis)	0,38
762	1,03	Miško žemė (VI skyrius, 3 skirsnis)	0,85
		Valstybiniai parkai (V skyrius, 23 skirsnis)	1,03
		Gamtiniai ir kompleksiniai draustiniai (V skyrius, 8 skirsnis)	1,03
		Kraštovaizdžio draustiniai (V skyrius, 22 skirsnis)	1,03
		Pelkės ir šaltinynai (VI skyrius, 9 skirsnis)	0,46
		214 - Kelio servitutas - teisė važiuoti transporto priemonėmis, naudotis pėsčiųjų taku, varyti galvijas (tarnaujantis daiktas)	0,08
770	2,18	Miško žemė (VI skyrius, 3 skirsnis)	2,18
		Valstybiniai parkai (V skyrius, 23 skirsnis)	2,18
		Gamtiniai ir kompleksiniai draustiniai (V skyrius, 8 skirsnis)	2,18
		Kraštovaizdžio draustiniai (V skyrius, 22 skirsnis)	2,18
		Pelkės ir šaltinynai (VI skyrius, 9 skirsnis)	0,11

Lietuvos Respublikos teritorijos M 1:10 000 skaitmeninis rastrinis ortofotografinis žemėlapis ORT 10 LT, 2020 NŽT prie AM

SUTARTINIAI ŽENKLAI			
Sutartinio ženklo žymėjimas	Sutartinio ženklo aprašymas	Sutartinio ženklo žymėjimas	Sutartinio ženklo aprašymas
5	Bloko numeris kadastro vietovėje		Suprojektuotas nuomai žemės sklypas
760	Suprojektuoto žemės sklypo numeris	S-6	Servitutinis kelias
-6-	Kelias		Suprojektuotas ne aukcione parduodamas žemės sklypas
	Valstybinių parkų ir valstybinių draustinių plotai		Teritorija pagal bendrąjį planą numatyta naudoti kitai paskirčiai
	Suprojektuotas perduodamas neatlygintinai naudotis ar patikėjimo teise valdyti žemės sklypas	---	Bloko riba

SUDERINTA:

Šiaulių apygardos žemės tvarkymo ir administravimo skyriaus Nr. 6 vadovas
Saulius Lukšauskas
2025-12-03


(pareigos, parašas, vardas, pavardė, data)

(pareigos, parašas, vardas, pavardė, data)

Projektinių sprendinių plano rengėjas

UAB "PAMARIO KRAŠTO PROJEKTAI"			
Pavasario g. 2, Pagrnyiai, Šilutės r. sav., tel./faks. 8 441 52935, el. p. pkprojektai@gmail.com Įm. k. 300150227, PVM kodas LT 100001987213			
Pareigos	Parašas	Vardas, pavardė	Data
Projekto autorius		Valentas Naujokas	2025-11-06
Kvalifikacijos pažymėjimo rengti žemės reformos žemėtvarkos projektus Nr. 2R-ŽR-419			

PROJEKTUI PRILYGINAMASIS PLANAS
M 1:5000

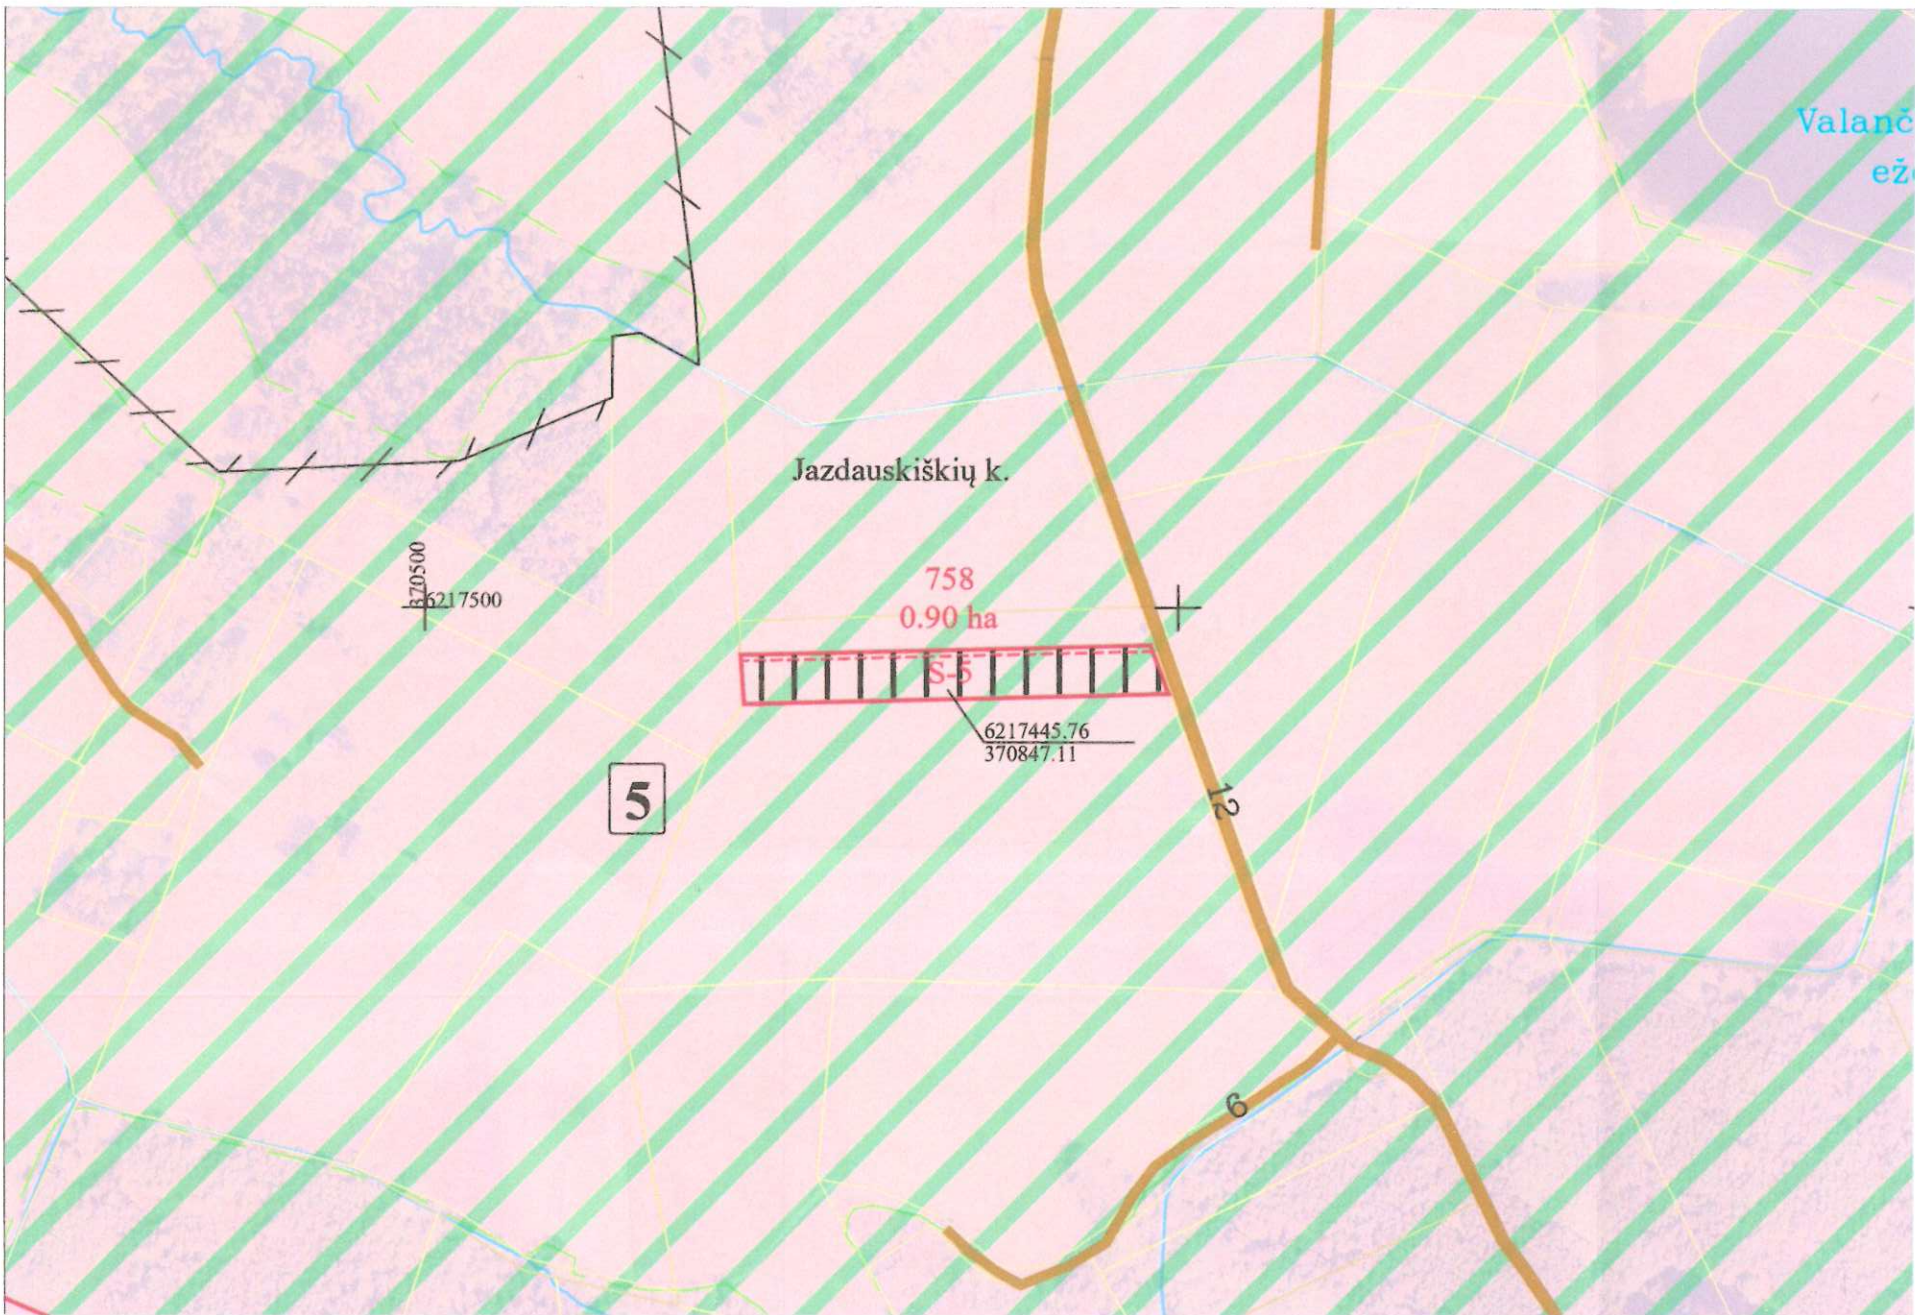

Žemės reformos žemėtvarkos projektų ir jiems prilyginamų žemės sklypų planų rengimo ir įgyvendinimo metodikos 8 priedas

Kadastro vietovė	Gegrėnų
Seniūnija	Žemaičių Kalvarijos
Miestas (savivaldybė)	Plungės
Apskritis	Telšių

SUPROJEKTUOTIEMS ŽEMĖS SKLYPAMS TAIKOMI SERVITUTAI, SPECIALIOSIOS ŽEMĖS IR MIŠKO NAUDOJIMO SĄLYGOS IR APRIBOJIMAI			
Žemės sklypo numeris plane	Žemės sklypo plotas, ha	Žemės sklypui taikomi servitutai, specialiosios žemės ir miško naudojimo sąlygos ir apribojimai	plotas, ha
758	0,90	Melioruotos žemės ir melioracijos statinių apsaugos zonos (VI skyrius, 2 skirsnis)	0,90
		Dirvožemio apsauga žemės ūkio paskirties žemės sklypuose (VI skyrius, 14 skirsnis)	0,90
		Valstybiniai parkai (V skyrius, 23 skirsnis)	0,90
		214 - Kelio servitutas - teisė važiuoti transporto priemonėmis, naudotis pėsčiųjų taku, varyti galvijus (tarnaujantis daiktas)	0,14

Lietuvos Respublikos teritorijos M 1:10 000 skaitmeninis rastrinis ortofotografinis žemėlapis ORT 10 LT, 2020 NŽT prie AM

SUTARTINIAI ŽENKLAI			
Sutartinio ženklo žymėjimas	Sutartinio ženklo aprašymas	Sutartinio ženklo žymėjimas	Sutartinio ženklo aprašymas
5	Bloko numeris kadastro vietovėje	[Red dashed rectangle]	Suprojektuotas nuomai žemės sklypas
758	Suprojektuoto žemės sklypo numeris	S-6	Servitutinis kelias
-6	Kelias	[Red rectangle]	Suprojektuotas ne aukcione parduodamas žemės sklypas
[Green hatching]	Valstybinių parkų ir valstybinių draustinių plotai	[Orange rectangle]	Teritorija pagal bendrąjį planą numatyta naudoti kitai paskirčiai
[Red rectangle]	Suprojektuotas perduodamas neatlygintinai naudotis ar patikėjimo teise valdyti žemės sklypas	--- --	Bloko riba

SUDERINTA:

Nacionalinės žemės tarnybos prie AM
Šiaulių apygardos žemės tvarkymo
ir administravimo skyriaus vedėjas

Saulius Lukauskas

2025-12-03

(pareigos, parašas, vardas, pavardė, data)


(pareigos, parašas, vardas, pavardė, data)

Projektinių sprendinių plano rengėjas

UAB "PAMARIO KRAŠTO PROJEKTAI"			
Pavasario g. 2, Pagryniai, Šilutės r. sav., tel./faks. 8 441 52935, el. p. pkprojektai@gmail.com Im. k. 300150227, PVM kodas LT 100001987213			
Pareigos	Parašas	Vardas, pavardė	Data
Projekto autorius	[Signature]	Valentas Naujokas	2025-11-06
Kvalifikacijos pažymėjimo rengti žemės reformos žemėtvarkos projektus Nr. 2R-ŽR-419			

PROJEKTUI PRILYGINAMASIS PLANAS
M 1:5000

Žemės reformos žemėtvarkos projektų ir jiems prilyginamų žemės sklypų planų rengimo ir įgyvendinimo metodikos 8 priedas

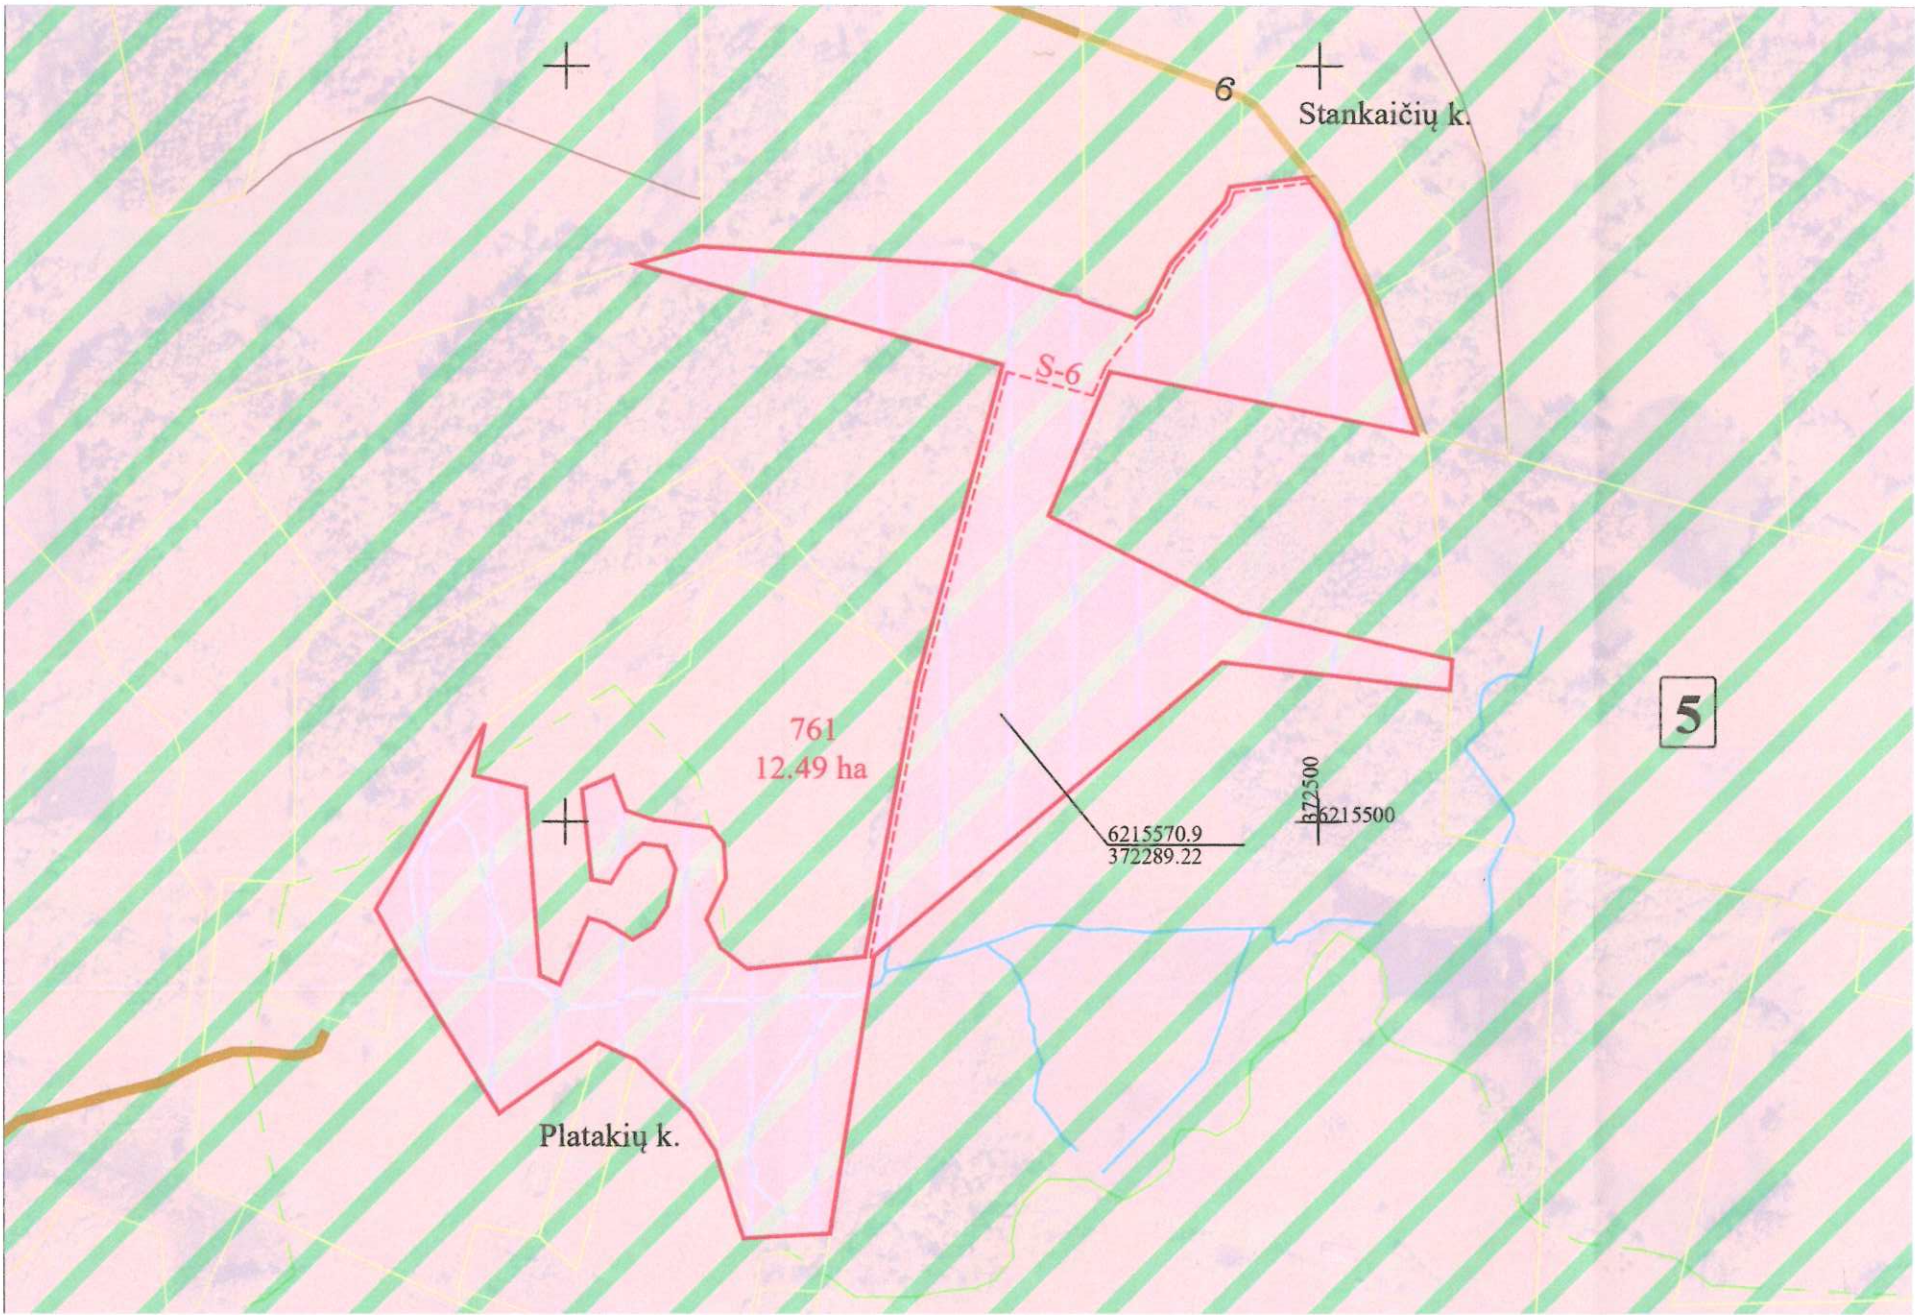

Kadastro vietovė	Gegrėnų
Seniūnija	Žemaičių Kalvarijos
Miestas (savivaldybė)	Plungės
Apskritis	Telšių

SUPROJEKTUOTIEMS ŽEMĖS SKLYPAMS TAIKOMI SERVITUTAI, SPECIALIOSIOS ŽEMĖS IR MIŠKO NAUDOJIMO SĄLYGOS IR APRIBOJIMAI			
Žemės sklypo numeris plane	Žemės sklypo plotas, ha	Žemės sklypui taikomi servitutai, specialiosios žemės ir miško naudojimo sąlygos ir apribojimai	
		kodas, aprašymas	plotas, ha
761	12,49	Miško žemė (VI skyrius, 3 skirsnis)	10,25
		Valstybiniai parkai (V skyrius, 23 skirsnis)	12,49
		Gamtiniai ir kompleksiniai draustiniai (V skyrius, 8 skirsnis)	9,62
		Kraštovaizdžio draustiniai (V skyrius, 22 skirsnis)	9,62
		Pelkės ir šaltinynai (VI skyrius, 9 skirsnis)	6,46
		214 - Kelio servitutas - teisė važiuoti transporto priemonėmis, naudotis pėsčiųjų taku, varyti galvijus (tarnaujantis daiktas)	0,40

Lietuvos Respublikos teritorijos M 1:10 000 skaitmeninis rastrinis ortofotografinis žemėlapis ORT 10 LT, 2020 NŽT prie AM

SUTARTINIAI ŽENKLAI			
Sutartinio ženklo žymėjimas	Sutartinio ženklo aprašymas	Sutartinio ženklo žymėjimas	Sutartinio ženklo aprašymas
5	Bloko numeris kadastro vietovėje	1 1 1 1	Suprojektuotas nuomai žemės sklypas
761	Suprojektuoto žemės sklypo numeris	S-6	Servitutinis kelias
-6-	Kelias		Suprojektuotas ne aukcione parduodamas žemės sklypas
	Valstybinių parkų ir valstybinių draustinių plotai		Teritorija pagal bendrąjį planą numatyta naudoti kitai paskirčiai
	Suprojektuotas perduodamas neatlygintinai naudotis ar patikėjimo teise valdyti žemės sklypas	— — — —	Bloko riba

SUDERINTA:

Nacionalinės žemės tarnybos prie Aplinkos ministro
Šiaulių apygardos žemės tvarkymo ir administravimo skyriaus vedėjas
Nr. 6
Saulius Leščinskas


(pareigos, parašas, vardas, pavardė, data)

(pareigos, parašas, vardas, pavardė, data)

Projektinių sprendinių plano rengėjas

UAB "PAMARIO KRAŠTO PROJEKTAI"			
Pavasario g. 2, Pagryniai, Šilutės r. sav., tel./faks. 8 441 52935, el. p. pkprojektai@gmail.com Įm. k. 300150227, PVM kodas LT 100001987213			
Pareigos	Parašas	Vardas, pavardė	Data
Projekto autorius		Valentas Naujokas	2025-11-06
Kvalifikacijos pažymėjimo rengti žemės reformos žemėtvarkos projektus Nr. 2R-ŽR-419			

PROJEKTUI PRILYGINAMASIS PLANAS
M 1:5000

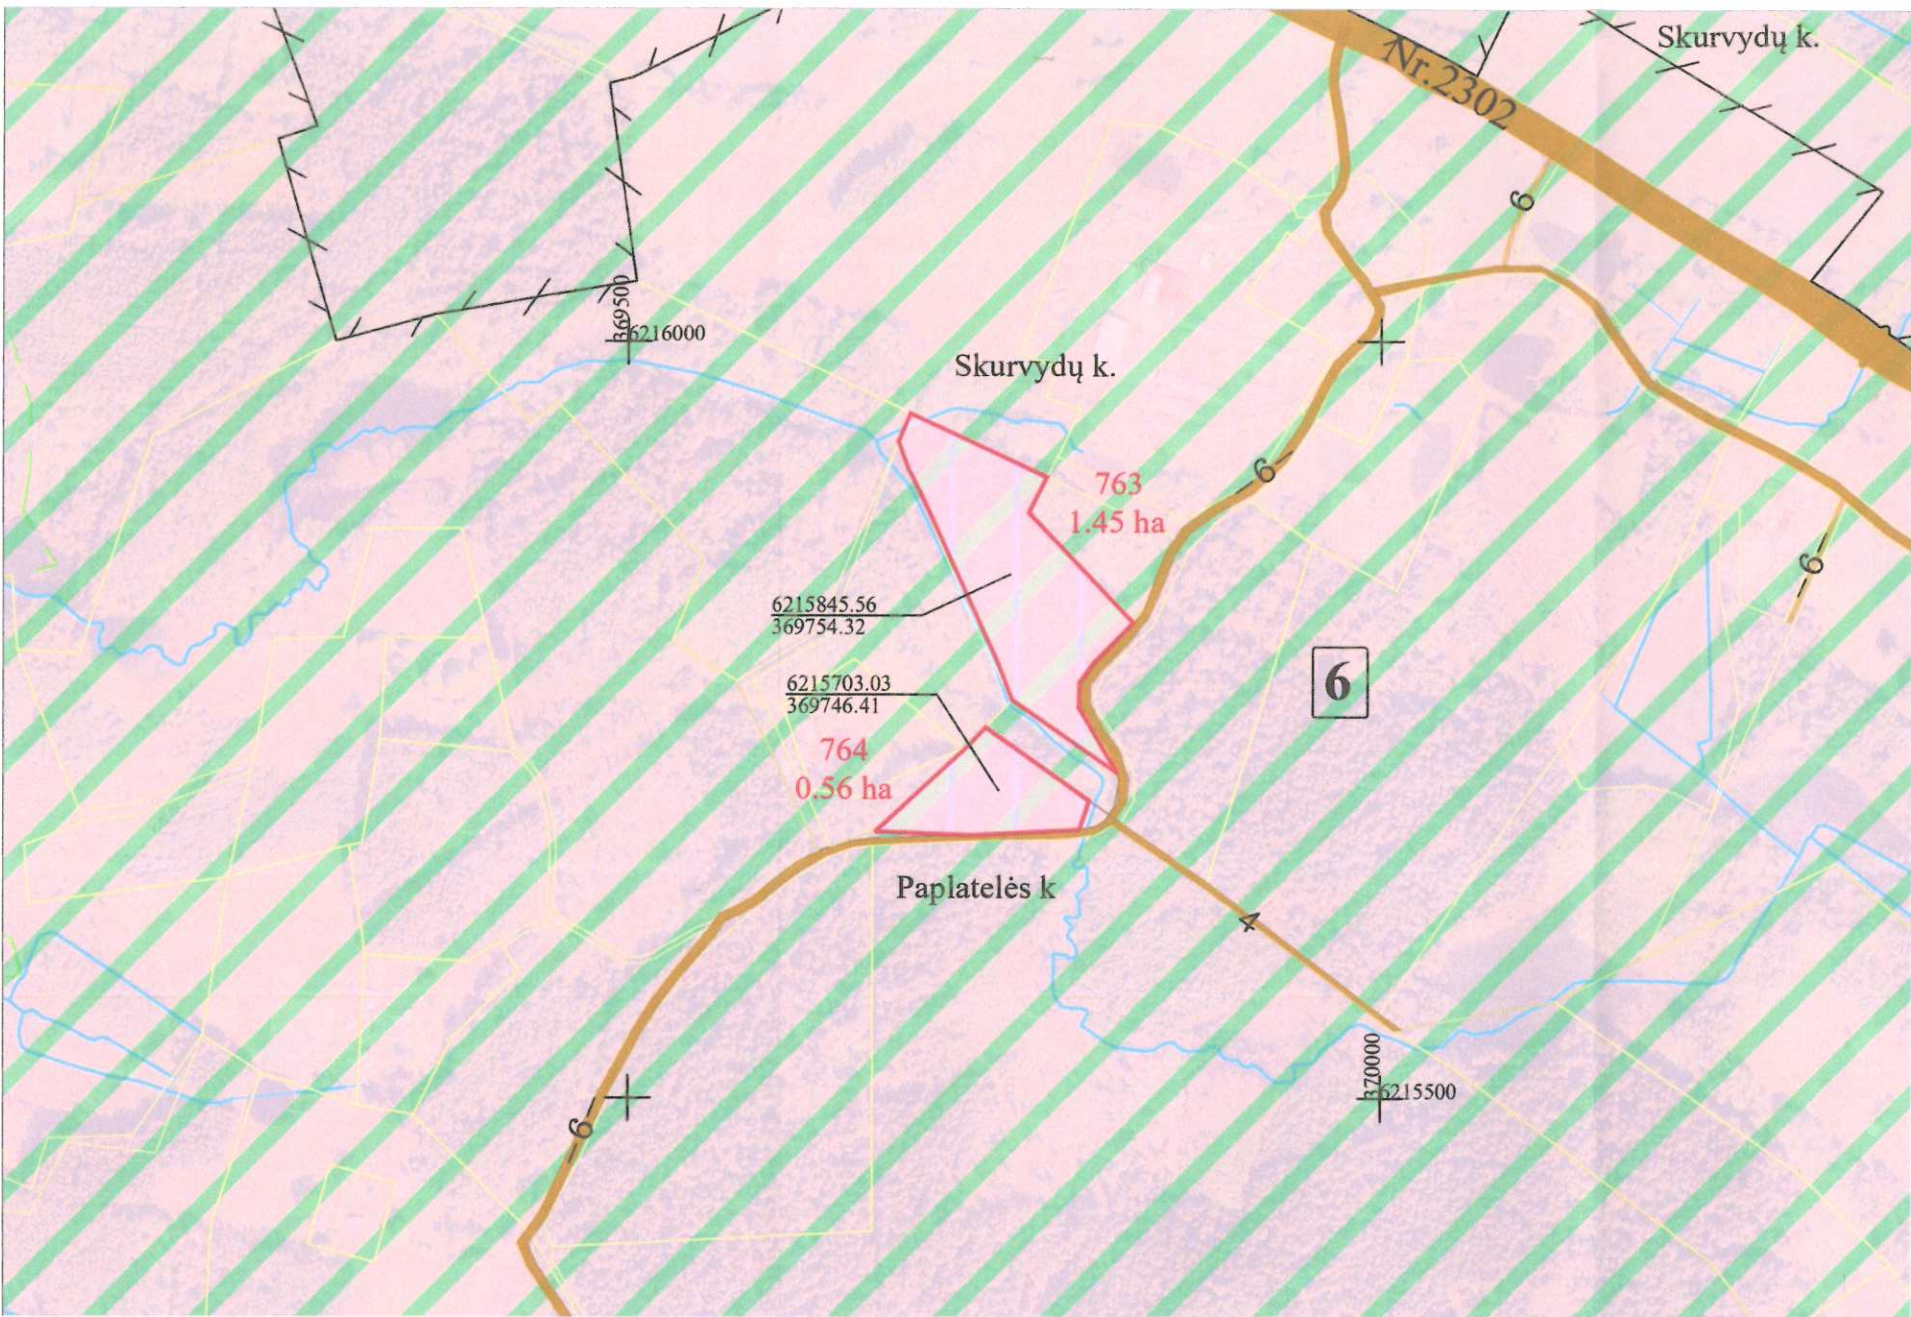

Žemės reformos žemėtvarkos projektų ir jiems prilyginamų žemės sklypų planų rengimo ir įgyvendinimo metodikos 8 priedas

Kadastro vietovė	Gegrėnų
Seniūnija	Žemaičių Kalvarijos
Miestas (savivaldybė)	Plungės
Apskritis	Telšių

SUPROJEKTUOTIEMS ŽEMĖS SKLYPAMS TAIKOMI SERVITUTAI, SPECIALIOSIOS ŽEMĖS IR MIŠKO NAUDOJIMO SĄLYGOS IR APRIBOJIMAI			
Žemės sklypo numeris plane	Žemės sklypo plotas, ha	Žemės sklypui taikomi servitutai, specialiosios žemės ir miško naudojimo sąlygos ir apribojimai	plotas, ha
763	1,45	Elektros tinklų apsaugos zonos (III skyrius, 4 skirsnis)	0,03
		Miško žemė (VI skyrius, 3 skirsnis)	1,45
		Paviršinių vandens telkinių apsaugos zonos (VI skyrius, 7 skirsnis)	0,08
		Paviršinių vandens telkinių pakrantės apsaugos juostos (VI skyrius, 8 skirsnis)	0,08
		Valstybiniai parkai (V skyrius, 23 skirsnis)	1,45
764	0,56	Miško žemė (VI skyrius, 3 skirsnis)	0,56
		Paviršinių vandens telkinių apsaugos zonos (VI skyrius, 7 skirsnis)	0,01
		Paviršinių vandens telkinių pakrantės apsaugos juostos (VI skyrius, 8 skirsnis)	0,01
		Valstybiniai parkai (V skyrius, 23 skirsnis)	0,56

Lietuvos Respublikos teritorijos M 1:10 000 skaitmeninis rastrinis ortofotografinis žemėlapis ORT 10 LT, 2020 NŽT prie AM

SUTARTINIAI ŽENKLAI			
Sutartinio ženklo žymėjimas	Sutartinio ženklo aprašymas	Sutartinio ženklo žymėjimas	Sutartinio ženklo aprašymas
6	Bloko numeris kadastro vietovėje		Suprojektuotas nuomai žemės sklypas
763	Suprojektuoto žemės sklypo numeris	S-6	Servitutinis kelias
-6-	Kelias		Suprojektuotas ne aukcione parduodamas žemės sklypas
	Valstybinių parkų ir valstybinių draustinių plotai		Teritorija pagal bendrąjį planą numatyta naudoti kitai paskirčiai
	Suprojektuotas perduodamas neatlygintinai naudotis ar patikėjimo teise valdyti žemės sklypas	- - - -	Bloko riba

SUDERINTA:

Nacionalinės žemės reformos tarnyba prie Aplinkos ministro
Siaulių apygardos žemės tvarkymo ir administravimo skyriaus vedėjas
Saulius Laučauskas
(pareigos, parašas, vardas, pavardė, data)

(pareigos, parašas, vardas, pavardė, data)

Projektinių sprendinių plano rengėjas

UAB "PAMARIO KRAŠTO PROJEKTAI"			
Pavasario g. 2, Pagrnyiai, Šilutės r. sav., tel./faks. 8 441 52935, el. p. pkprojektai@gmail.com Im. k. 300150227, PVM kodas LT 100001987213			
Pareigos	Parašas	Vardas, pavardė	Data
Projekto autorius		Valentas Naujokas	2025-11-06
Kvalifikacijos pažymėjimo rengti žemės reformos žemėtvarkos projektus Nr. 2R-ŽR-419			