
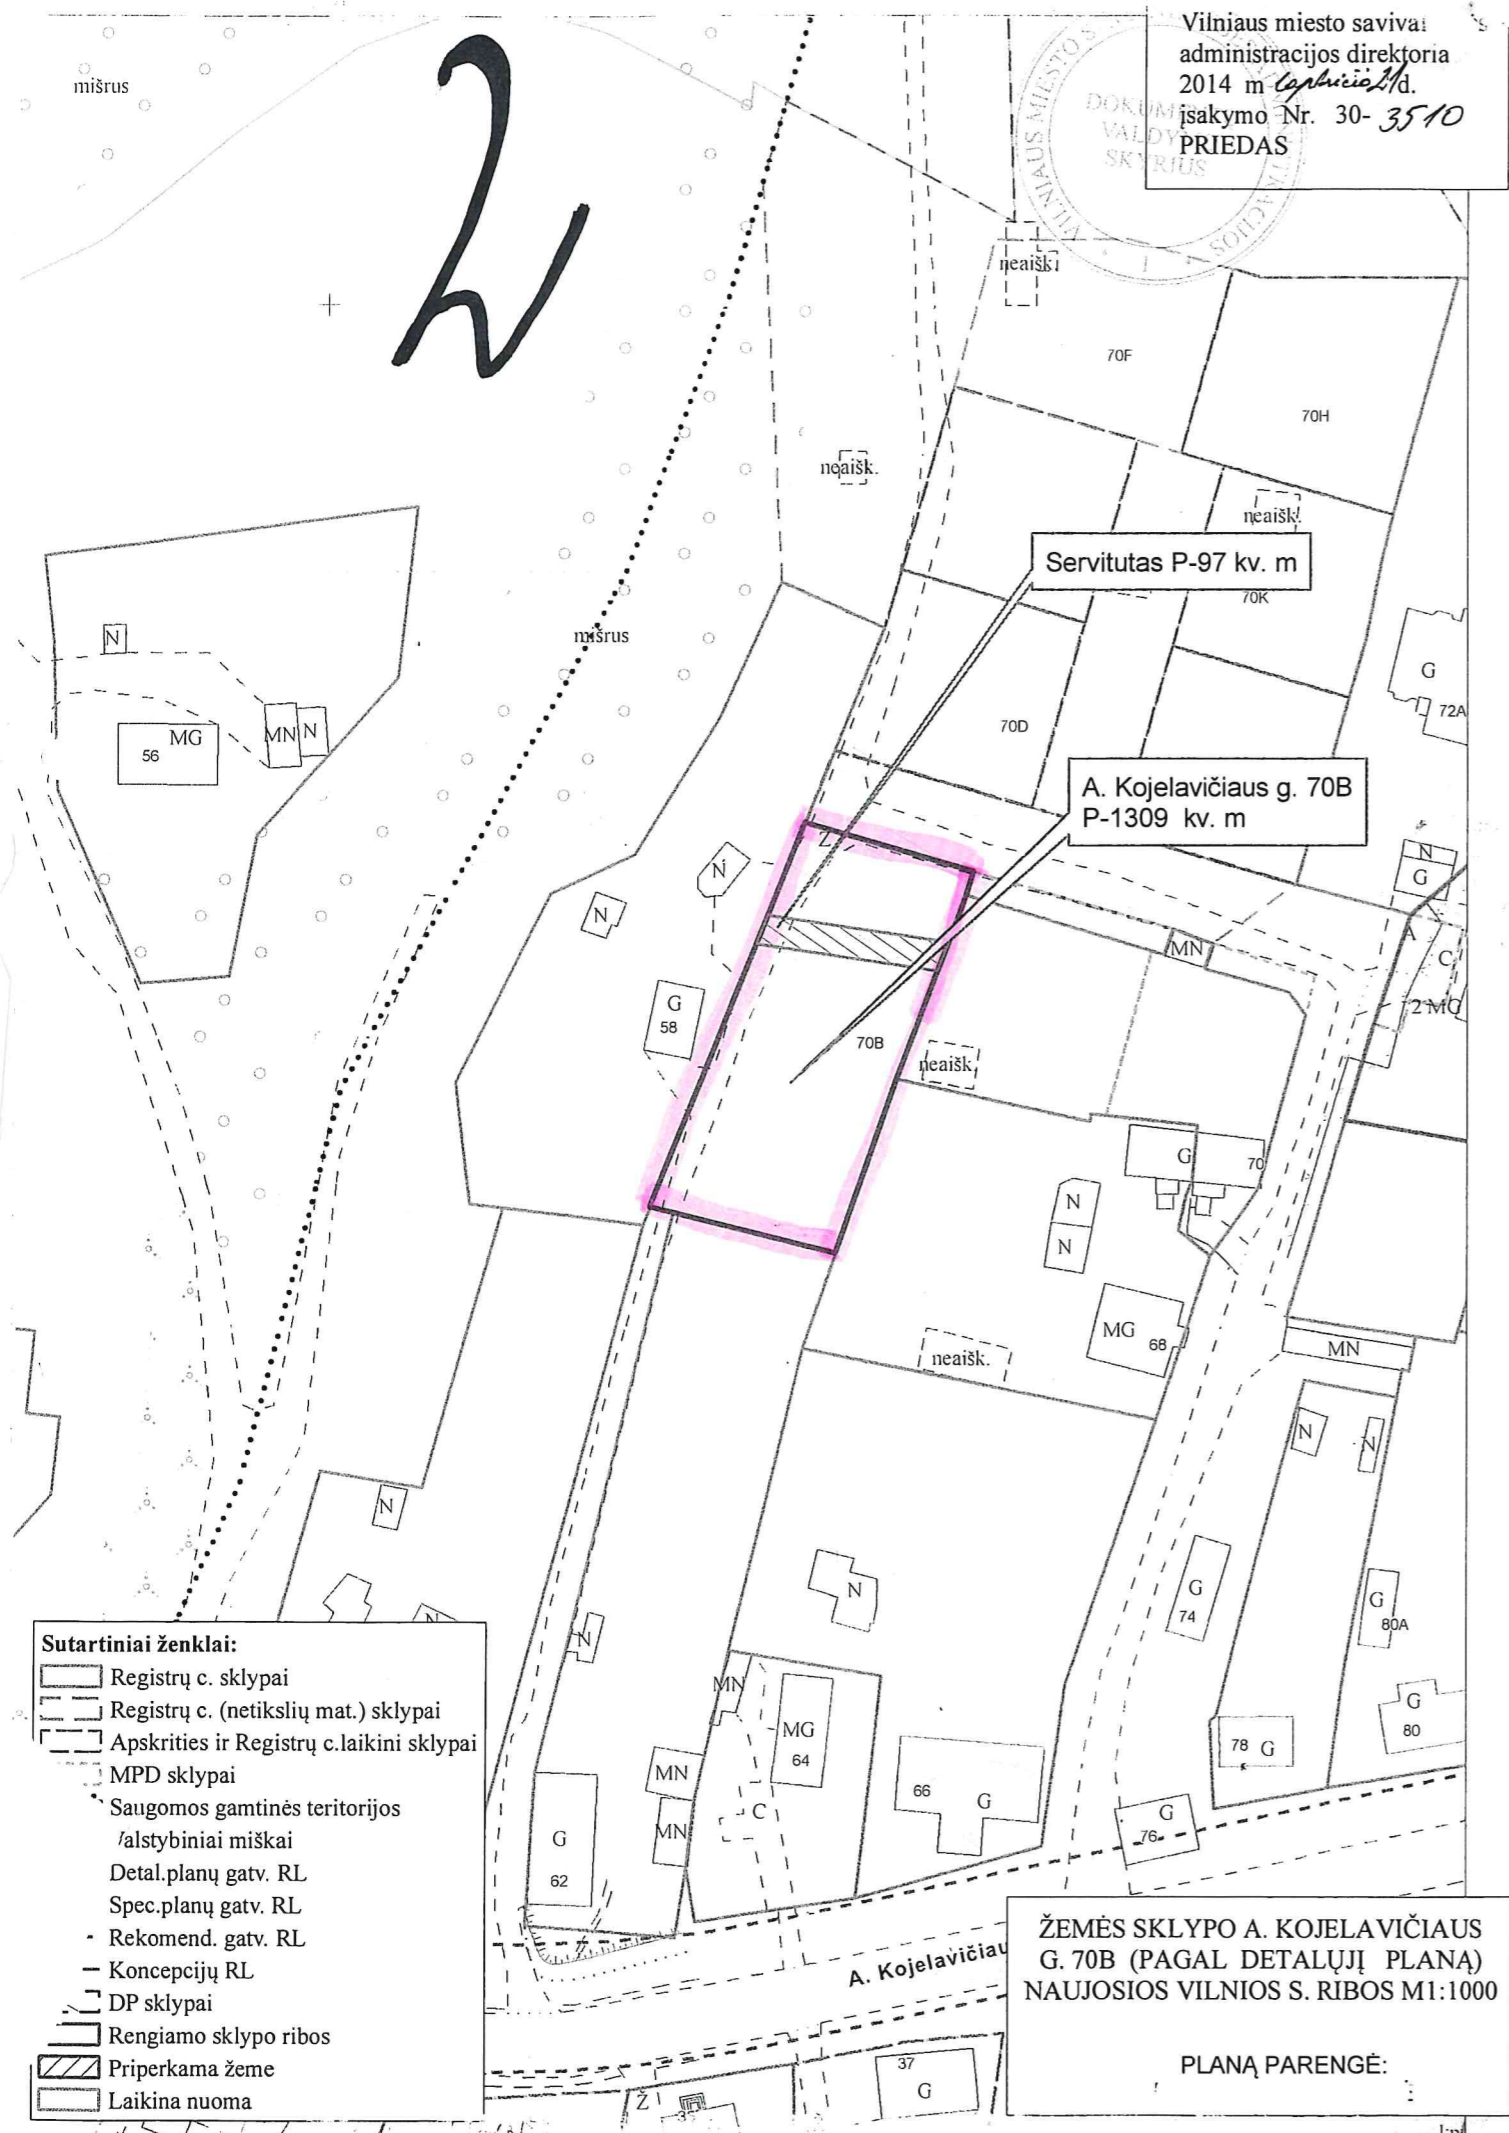


Vilniaus miesto savivaldybės administracijos direktoriaus
 2014 m. lapkričio 21 d.
 įsakymo Nr. 30-3510
 PRIEDAS

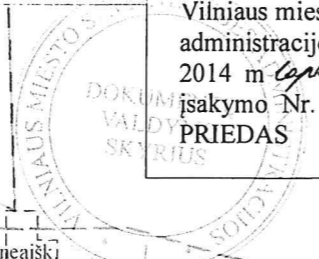

Servitutas P-97 kv. m

A. Kojelavičiaus g. 70B
 P-1309 kv. m

- Sutartiniai ženklai:**
- Registru c. sklypai
 - Registru c. (netikslių mat.) sklypai
 - Apskritis ir Registru c. laikini sklypai
 - MPD sklypai
 - Saugomos gamtinės teritorijos
 - /alstybiniai miškai
 - Detal. planų gatv. RL
 - Spec. planų gatv. RL
 - Rekomend. gatv. RL
 - Konceptijų RL
 - DP sklypai
 - Rengiamo sklypo ribos
 - Priperkama žeme
 - Laikina nuoma

ŽEMĖS SKLYPO A. KOJELAVIČIAUS
 G. 70B (PAGAL DETALŪJĮ PLANĄ)
 NAUJOSIOS VILNIO S. RIBOS M1:1000

PLANĄ PARENGĖ: