


M

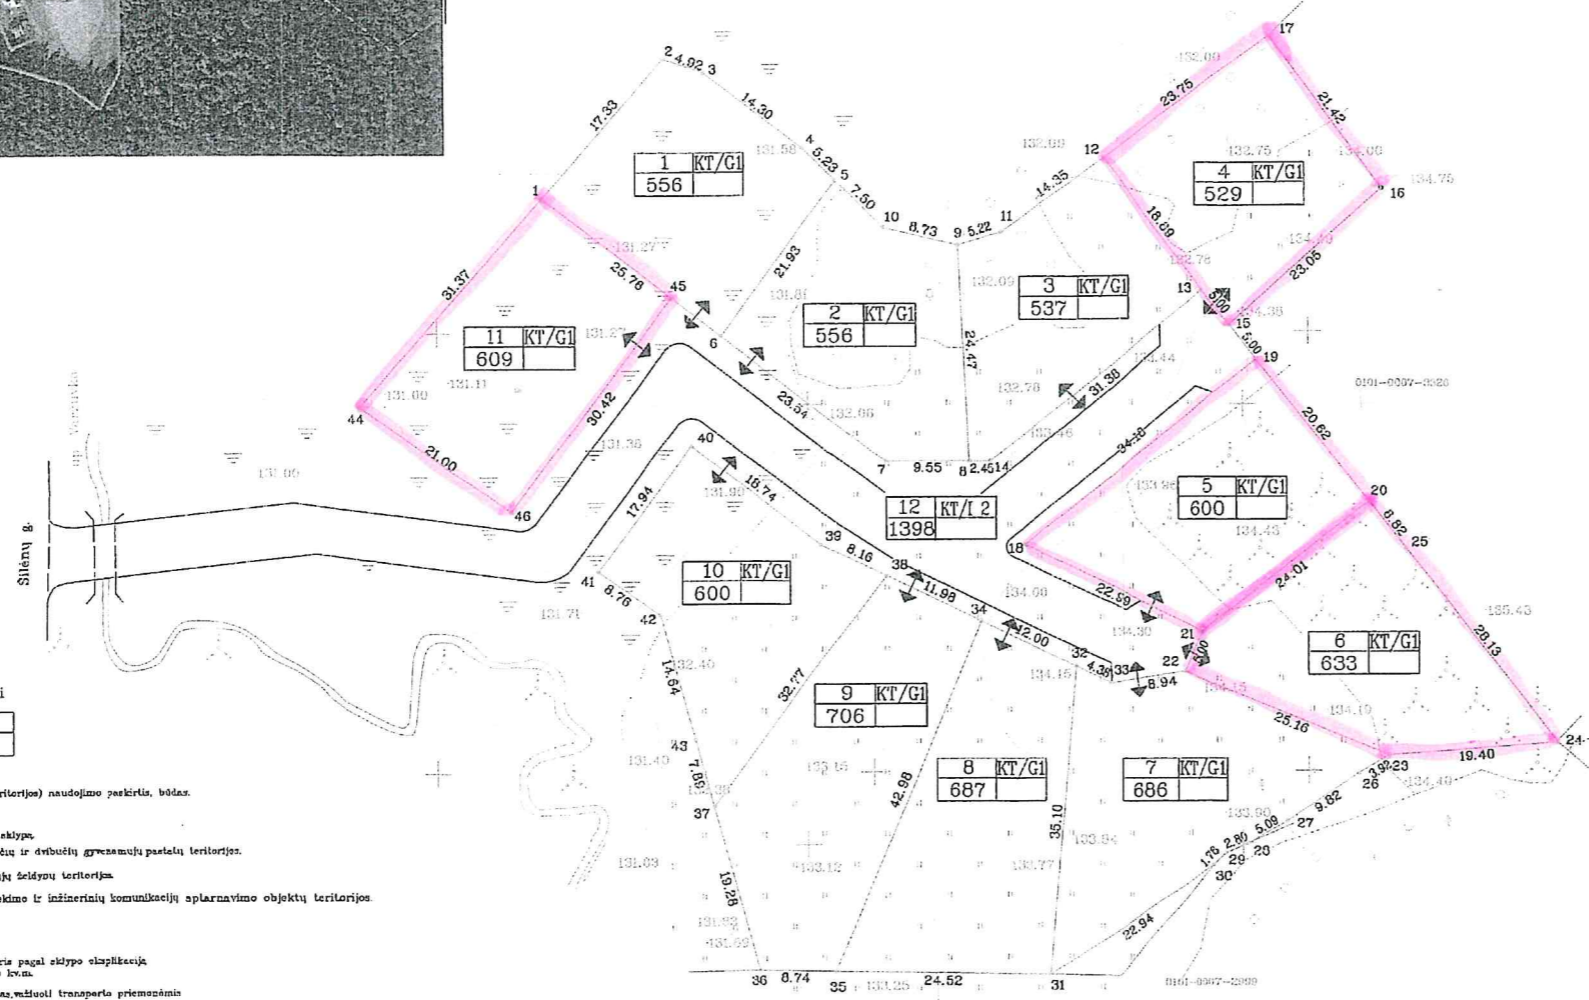

ZEMĖS SKLYPO FORMAVIMO PERTVARKYMO PROJEKTAS. M 1:500
SPRENDINIŲ BRĖŽINYS
 Formuojamos teritorijos bendras plotas 0,8098 ha.

PATVIRTINTA:
 Vilniaus miesto savivaldybės administracijos direktoriaus 2016 m. *gruodžio* mėn. *22* d. įsakymu Nr. *A30-3825*



- Pauškinimai**
- | | |
|---|---|
| 1 | 3 |
| 2 | |
- 1- Sklypo numeris.
 2- Sklypo plotas.
 3- Žemės sklype (teritorijoje) naudojimo paskirtis, būdas.
- ↓ Įrašytas i sklype.
- G1 Vienbučių ir dvibučių gyvenamųjų pastatų teritorijos.
 - E Atskirųjų ūkių teritorijos.
 - I 2 Susisiekimo ir inžinerinių komunikacijų aprašavimo objektų teritorijos.
- ⊗ Sklypo numeris pagal sklypo charakteristiką.
 Sklypo plotas kv.m.
- Kelio servitutas, mašinos transporto priemonėms.
 - Esamo sklypo riba.
 - Naujai suformuota sklypo riba.
- Sužeminiai ženklai**
- Vandentiekis
 - Fekalinė kanalizacija
 - Lietur kanalizacija
 - Dujotiekis
 - Siluminė
 - Elektra
 - Ryšiai

Sklypo charakteristika	Koordinatų žiniaraštis		Privilegijai reikšiamai		Rūšis reikšiamai		
	Sklypo plotas kv.m.	Tektoninis sklypo Nr.	X	Y			
1 556 1-6-46-1	556	1-6-46-1	1 R	6069173.39	592019.42	Kitos paskirties žemė Vienbučių ir dvibučių gyvenamųjų pastatų teritorijos.	
			2 R	6069189.06	592033.33		
			3 R	6069187.50	592030.00		
			4 R	6069179.00	592049.50		
			5 R	6069175.30	592053.20		
2 558 6-10-6	558	6-10-6	6 R	6069175.30	592053.20	Kitos paskirties žemė Vienbučių ir dvibučių gyvenamųjų pastatų teritorijos.	XXVII Saugotini želdiniai (mediniai ir krūmai) augantys ne mišky ūkio paskirties žemėje. - 509 kv.m.
			7 R	6069143.61	592058.71		
			8 R	6069143.56	592068.26		
			9 R	6069168.00	592067.00		
			10 R	6069170.00	592058.50		
3 597 8,9,11-14,8	597	8,9,11-14,8	8 R	6069143.56	592068.26	Kitos paskirties žemė Vienbučių ir dvibučių gyvenamųjų pastatų teritorijos.	XXVII Saugotini želdiniai (mediniai ir krūmai) augantys ne mišky ūkio paskirties žemėje. - 507 kv.m.
			9 R	6069168.00	592067.00		
			11 R	6069169.50	592072.00		
			12 R	6069177.80	592083.70		
			13 R	6069162.95	592095.38		
4 529 12,13,15-17,12	529	12,13,15-17,12	12 R	6069177.80	592083.70	Kitos paskirties žemė Vienbučių ir dvibučių gyvenamųjų pastatų teritorijos.	XXVII Saugotini želdiniai (mediniai ir krūmai) augantys ne mišky ūkio paskirties žemėje. - 509 kv.m.
			13 R	6069162.95	592095.38		
			15 R	6069159.02	592098.47		
			16 R	6069174.28	592115.75		
			17 R	6069191.54	592103.07		
5 800 18-21-18	800	18-21-18	18 R	6069134.00	592074.66	Kitos paskirties žemė Vienbučių ir dvibučių gyvenamųjų pastatų teritorijos.	XXVII Saugotini želdiniai (mediniai ir krūmai) augantys ne mišky ūkio paskirties žemėje. - 608 kv.m.
			19 R	6069155.09	592101.56		
			20 R	6069138.86	592114.28		
			21 R	6069124.05	592095.38		
			22 R	6069138.86	592114.28		
6 633 25-24-20	633	25-24-20	20 R	6069138.86	592114.28	Kitos paskirties žemė Vienbučių ir dvibučių gyvenamųjų pastatų teritorijos.	XXVII Saugotini želdiniai (mediniai ir krūmai) augantys ne mišky ūkio paskirties žemėje. - 633 kv.m.
			21 R	6069124.05	592095.38		
			22 R	6069119.54	592093.22		
			23 R	6069110.00	592116.50		
			24 R	6069111.36	592135.85		
7 664 27,23,28-29,23	664	27,23,28-29,23	22 R	6069119.54	592093.22	Kitos paskirties žemė Vienbučių ir dvibučių gyvenamųjų pastatų teritorijos.	
			23 R	6069110.00	592116.50		
			26 R	6069108.00	592113.13		
			27 R	6069102.50	592105.00		
			28 R	6069100.00	592100.57		
8 667 32,32,34,35	667	32,32,34,35	28 R	6069098.88	592098.00	Kitos paskirties žemė Vienbučių ir dvibučių gyvenamųjų pastatų teritorijos.	
			29 R	6069097.58	592096.82		
			30 R	6069085.10	592077.53		
			31 R	6069120.14	592080.44		
			32 R	6069116.23	592044.36		
9 706 34,35,36,37,38,34	706	34,35,36,37,38,34	31 R	6069085.16	592077.53	Kitos paskirties žemė Vienbučių ir dvibučių gyvenamųjų pastatų teritorijos.	
			32 R	6069120.14	592080.44		
			34 R	6069125.33	592069.62		
			35 R	6069085.68	592053.02		
			36 R	6069125.33	592069.62		
10 688 37-43-37	688	37-43-37	34 R	6069125.33	592069.62	Kitos paskirties žemė Vienbučių ir dvibučių gyvenamųjų pastatų teritorijos.	
			35 R	6069085.68	592053.02		
			36 R	6069085.68	592044.28		
			37 R	6069104.41	592039.02		
			38 R	6069130.52	592058.82		
11 689 44,46,44,1	689	44,46,44,1	37 R	6069104.41	592039.02	Kitos paskirties žemė Vienbučių ir dvibučių gyvenamųjų pastatų teritorijos.	
			38 R	6069130.52	592058.82		
			39 R	6069134.05	592051.46		
			40 R	6069145.38	592036.53		
			41 R	6069131.09	592025.09		
12 1399 47,41,43,13,13,19 16,41,26,28,32,34 38,39,40,41,48,45,6	1399	47,41,43,13,13,19 16,41,26,28,32,34 38,39,40,41,48,45,6	42 R	6069128.09	592032.06	Kitos paskirties žemė Susisiekimo ir inžinerinių tinklų koridorių teritorijos.	
			43 R	6069112.00	592036.87		
			1 R	6069173.39	592019.42		
			45 R	6069162.18	592034.21		
			46 R	6069137.95	592015.82		

Duomenys apie žemės naudmenų kiekybines charakteristikas ir vertę

Sklypo Nr.	Žemės naudmenų kiekybinės charakteristikos (ha)										naušaita žemė	
	iš viso	aroma	sodai	glėvos	miškai	keltai	uistalyta teritorija	vandens	želdiniai	pošėlis		pažeista
1	-	-	-	-	-	-	-	-	-	-	0.0556	-
2	-	-	-	-	-	-	-	-	-	-	0.0556	-
3	-	-	-	-	-	-	-	-	-	-	0.0537	-
4	-	-	-	-	-	-	-	-	-	-	0.0529	-
5	-	-	-	-	-	-	-	-	-	-	0.0600	-
6	-	-	-	-	-	-	-	-	-	-	0.0633	-
7	-	-	-	-	-	-	-	-	-	-	0.0686	-
8	-	-	-	-	-	-	-	-	-	-	0.0687	-
9	-	-	-	-	-	-	-	-	-	-	0.0706	-
10	-	-	-	-	-	-	-	-	-	-	0.0600	-
11	-	-	-	-	-	-	-	-	-	-	0.0609	-
12	-	-	-	-	-	-	-	-	-	-	0.1398	-

Grupavimas	Grupavimas žemės sklypo kadaistro Nr.	Pastabos
1,2,3,4,10,9,11,12,17		VZF
17,16,15,19,20,26,24	0101-0007-3326	VZF
24,23,26,27,28		VZF
28,29,30, 31,35,36	0101-0007-2990	VZF
30,31, 36,37,43,42,41,46,44,1		VZF

Rengimo tikslas - suformuoti naujus kitos paskirties valstybinės žemės sklypus suteiktinus piliečiams kaip atlyginimą už nuosavybės teise turėtą žemę.

Vilniaus m. sav. Vilniaus m. Silėnų g. Antakalnio sen.

SPRENDINIŲ BRĖŽINYS M 1:500

OBJEKTO NR. 30-3049

DAUG. LAPŲ 1 3

ATSTATO NR. IR-2F-316

PROJEKTUOTOJAS SAVIVALDYBĖS ĮMONE "VILNIAUS PLANAS" KONSTITUCIJOS PR.3 LT-09601, Vilnius tel.8698-81851

2R-PP-510

St. gr. vadovs A. Deksnys

2M-M-68

Architektas I. Grabauskaitė

IGKY-945

Geodėzininkas A. Kunigėlis

2015-10-20