

PROJEKTUI PRILYGINAMAS PLANAS
M1:5000

Kadastro vietovė	Žilinių
Seniūnija	Jakėnų
Miestas (rajonas)	Varėnos
Apskritis	Alytaus



SUTARTINIAI ŽENKLAI

Sutartinio ženklo žymėjimas	Sutartinio ženklo aprašymas
S-5	Projektuojamas servitutinis kelias
-5-	Vietinės reikšmės kelias
~	Upė, griovys
□	Privačios žemės sklypai
□	LŽF žemei priskirti anksčiau patvirtintame žemės reformos žemėtvarkos projekte ar jam prilyginamuose žemės sklypų planuose suprojektuoti žemės sklypai
□	Kiti laisvos žemės fondo žemės plotai
□	Suprojektuoto ne aukcione parduodamo žemės sklypo riba

SUPROJEKTUOTIEMS ŽEMĖS SKLYPAMS TAIKOMI SERVITUTAI, SPECIALIOSIOS ŽEMĖS IR MIŠKO NAUDOJIMO SĄLYGOS IR APRIBOJIMAI			
Žemės sklypo numeris plane	Žemės sklypo plotas, ha	Žemės sklypui taikomi servitutai, specialiosios žemės ir miško naudojimo sąlygos ir apribojimai	
		kodas, aprašymas	plotas, ha
1042	0,17	101.Elektroninių ryšių tinklų elektroninių ryšių infrastruktūros apsaugos zonos (III skyrius, vienuoliktasis skirsnis)	0,01
		102.Kelių apsaugos zonos (III skyrius, antrasis skirsnis)	0,02
		106.Elektros tinklų apsaugos zona (III skyrius, Ketvirtasis skirsnis)	0,03
1043	0,33	102.Kelių apsaugos zonos (III skyrius, antrasis skirsnis)	0,07
		106.Elektros tinklų apsaugos zona (III skyrius, Ketvirtasis skirsnis)	0,01



Plane panaudoti duomenys:

ORTLT © Nacionalinė žemės tarnyba prie AM, 2022
GRPK © Nacionalinė žemės tarnyba prie AM, 2025

SUDERINTA:
Nacionalinės žemės tarnybos prie Aplinkos ministerijos Kauno apygardos žemės tvarkymo ir administravimo skyriaus

Vedėjas/a

(parašas)

(data)

Vyriaus. specialistė/as

(parašas)

(data)

PATVIRTINTA:
Nacionalinės žemės tarnybos prie Aplinkos ministerijos direktoriaus / Nacionalinės žemės tarnybos prie Aplinkos ministerijos Kauno apygardos žemės tvarkymo ir administravimo skyriaus vedėjo
įsakymu Nr. _____

(data)

Žemės reformos žemėtvarkos projektui prilyginamo plano rengėjas:

Valstybės įmonės Žemės ūkio duomenų centro

(juridinio asmens ar kitos užsienio organizacijos pavadinimas, kai plano rengėjas dirba

Geodezijos, žemėtvarkos ir teritorijų planavimo skyrius

(juridiniame asmenyje ar kitose užsienio organizacijose)


Projekto autorius Ligita Paliulė

2025-10-15, 2R-ŽR-414

(Plano rengėjo vardas ir pavardė, parašas, data, kvalifikacijos pažymėjimo Nr.)

PROJEKTUI PRILYGINAMAS PLANAS
M1:5000

Kadastro vietovė	Žilinių
Seniūnija	Jakėnų
Miestas (rajonas)	Varėnos
Apskritis	Alytaus

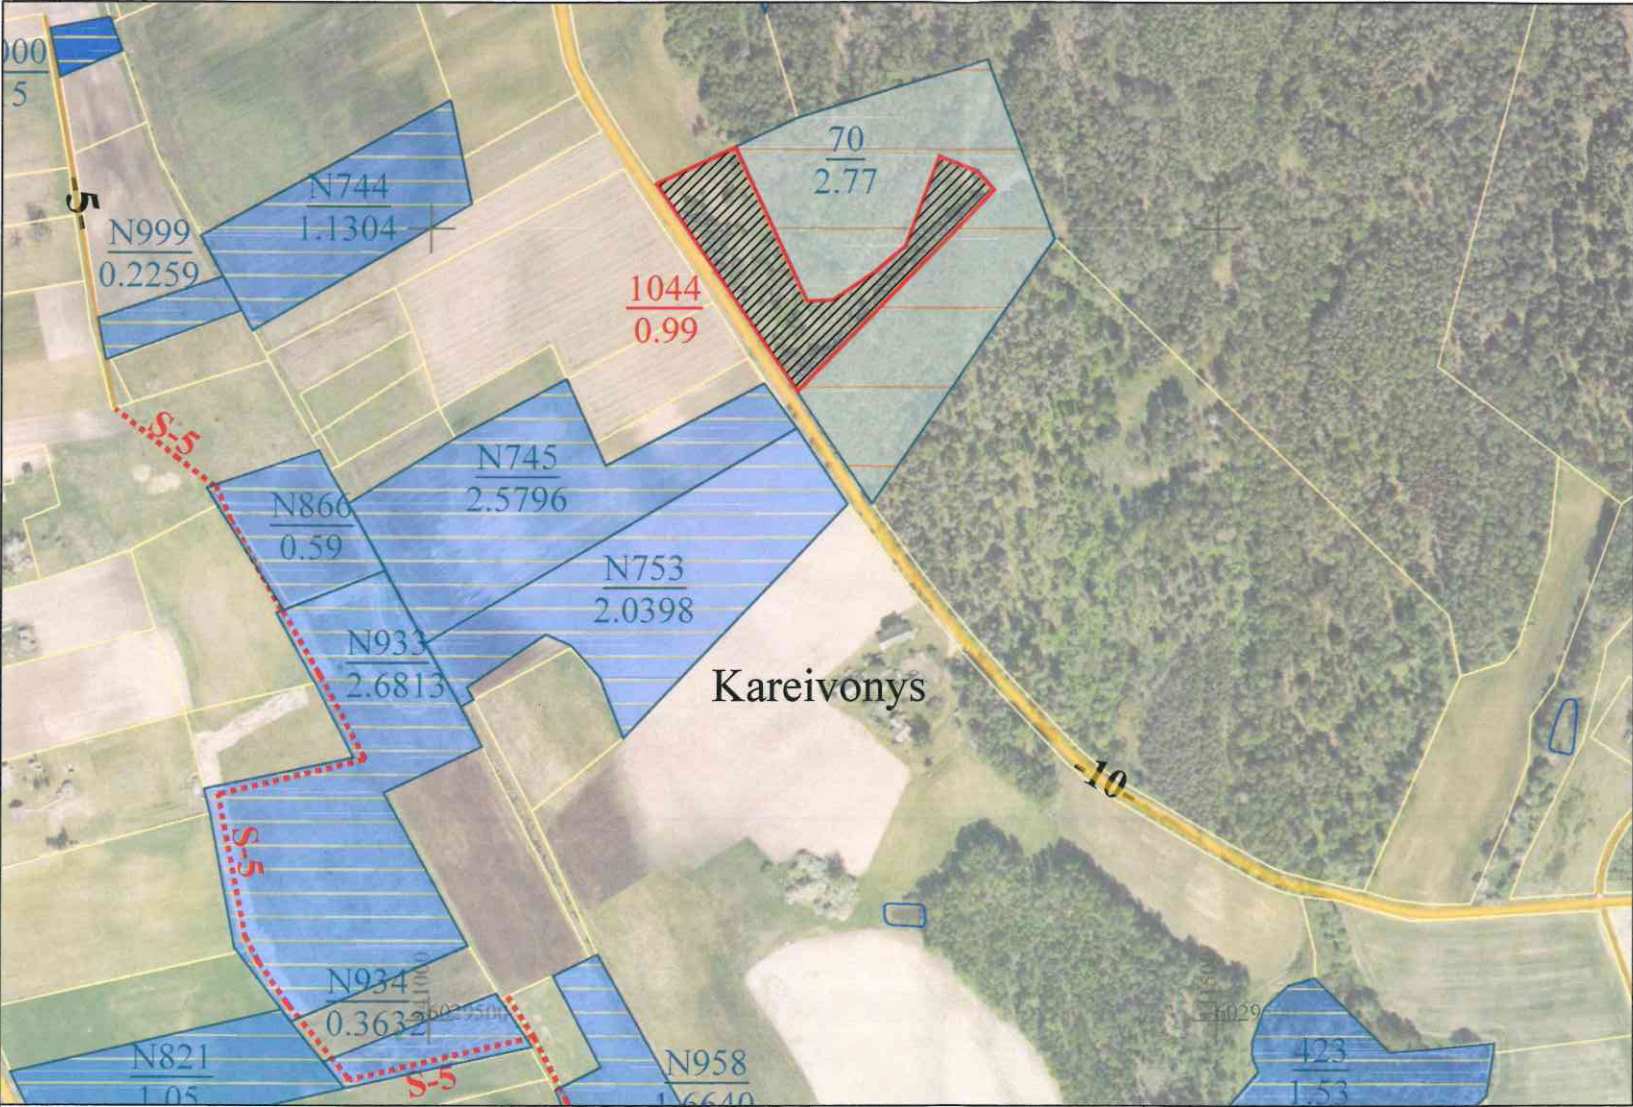

SUTARTINIAI ŽENKLAI

Sutartinio ženklo žymėjimas	Sutartinio ženklo aprašymas
S-5	Projektuojamas servitutinis kelias
-5-	Vietinės reikšmės kelias
~	Upė, griovys
□	Privačios žemės sklypai
■	LŽF žemei priskirti anksčiau patvirtintame žemės reformos žemėtvarkos projekte ar jam prilyginamuose žemės sklypų planuose suprojektuoti žemės sklypai
□	Kiti laisvos žemės fondo žemės plotai
▨	Suprojektuotas žemės sklypas ilgalaikiai nuomai iš valstybės

SUPROJEKTUOTIEMS ŽEMĖS SKLYPAMS TAIKOMI SERVITUTAI, SPECIALIOSIOS ŽEMĖS IR MIŠKO NAUDOJIMO SĄLYGOS IR APRIBOJIMAI			
Žemės sklypo numeris plane	Žemės sklypo plotas, ha	Žemės sklypui taikomi servitutai, specialiosios žemės ir miško naudojimo sąlygos ir apribojimai	
		kodas, aprašymas	plotas, ha
N1044	0,99	102.Kelių apsaugos zonos (III skyrius, antrasis skirsnis)	0,05
		152-Dirvožemio apsauga žemės ūkio paskirties žemės sklypuose (VI skyrius, keturioliktasis skirsnis)	0,99



Plane panaudoti duomenys:

ORTLT © Nacionalinė žemės tarnyba prie AM, 2022
GRPK © Nacionalinė žemės tarnyba prie AM, 2025

SUDERINTA:
Nacionalinės žemės tarnybos prie Aplinkos ministerijos Kauno apygardos žemės tvarkymo ir administravimo skyriaus

Vedėjas/a

(parašas) (data)

Vyriaus. specialistė/as

(parašas) (data)


PATVIRTINTA:
Nacionalinės žemės tarnybos prie Aplinkos ministerijos direktoriaus / Nacionalinės žemės tarnybos prie Aplinkos ministerijos Kauno apygardos žemės tvarkymo ir administravimo skyriaus vedėjo
įsakymu Nr. _____
(data)

Žemės reformos žemėtvarkos projektui prilyginamo plano rengėjas:

Valstybės įmonės Žemės ūkio duomenų centro
(juridinio asmens ar kitos užsienio organizacijos pavadinimas, kai plano rengėjas dirba
Geodezijos, žemėtvarkos ir teritorijų planavimo skyrius
(juridiniame asmenyje ar kitoje užsienio organizacijoje)
Projekto autorius Ligita Paliulė 2025-10-15, 2R-ŽR-414
(Plano rengėjo vardas ir pavardė, parašas, data, kvalifikacijos pažymėjimo Nr.)

PROJEKTUI PRILYGINAMAS PLANAS
M1:5000

Kadastro vietovė	Žilinių
Seniūnija	Jakėnų
Miestas (rajonas)	Varėnos
Apskritis	Alytaus

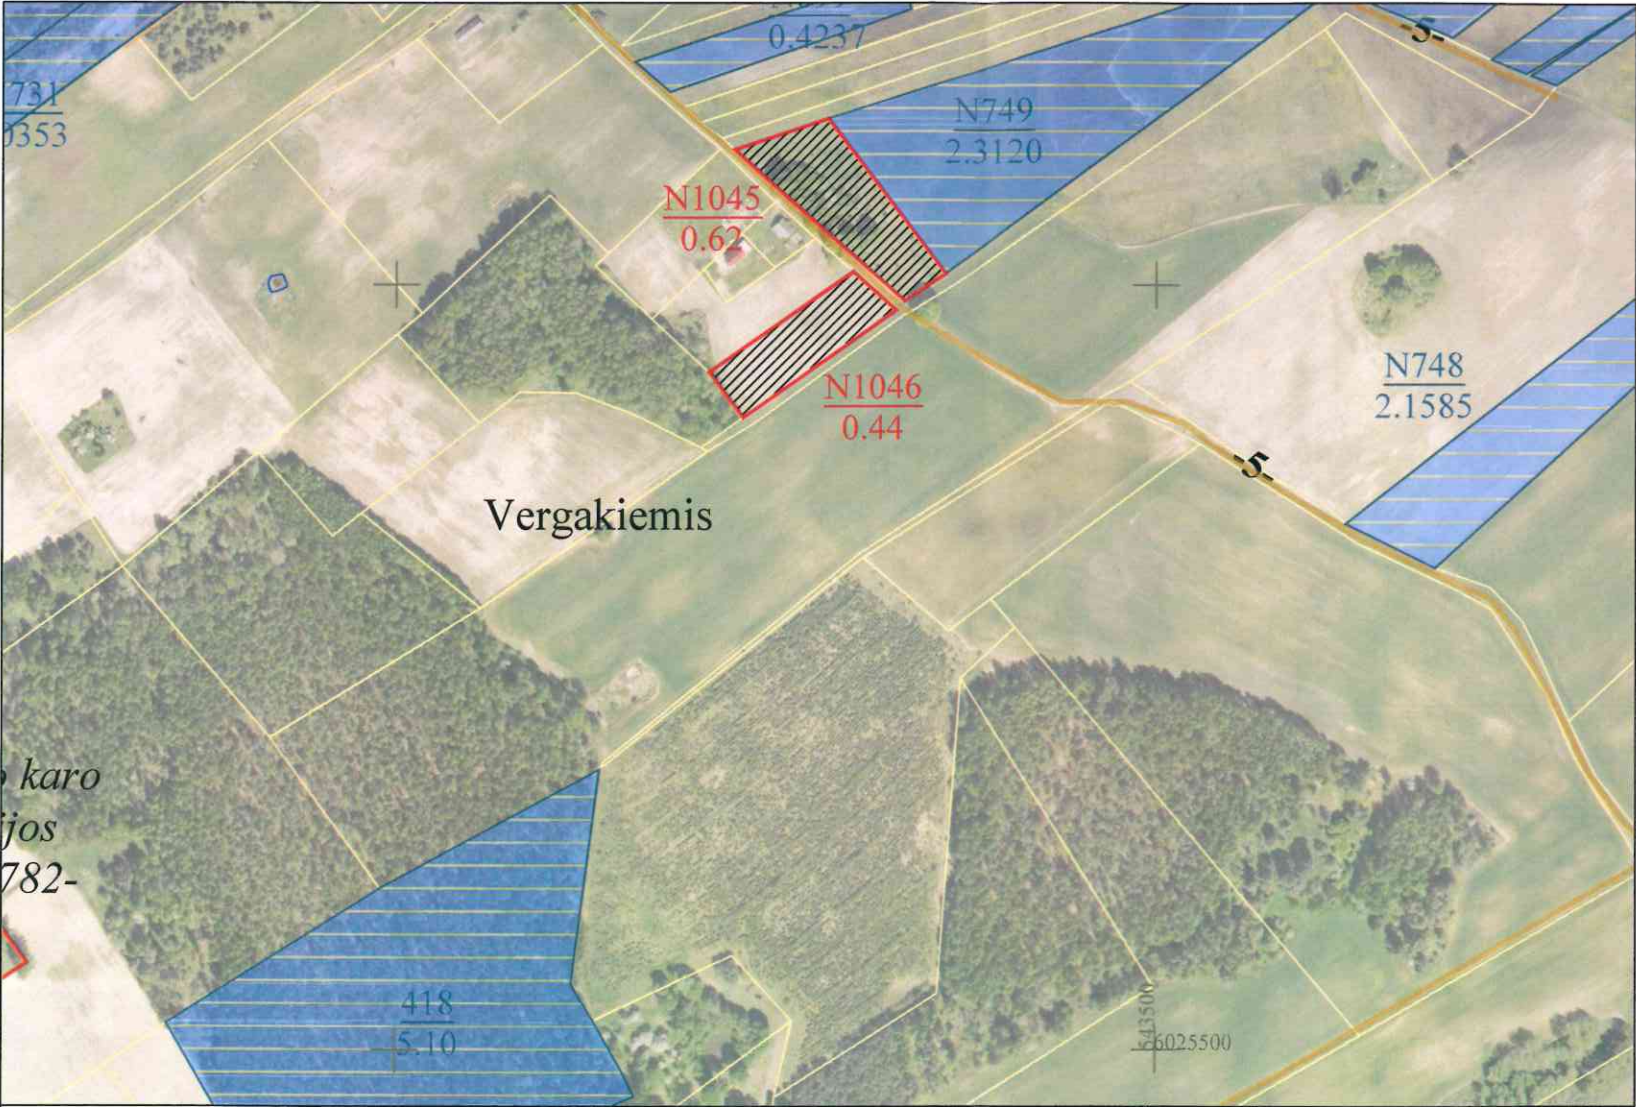

SUTARTINIAI ŽENKLAI

Sutartinio ženklo žymėjimas	Sutartinio ženklo aprašymas
S-5	Projektuojamas servitutinis kelias
-5-	Vietinės reikšmės kelias
~	Upė, griovys
□	Privačios žemės sklypai
▨	LŽF žemei priskirti anksčiau patvirtintame žemės reformos žemėtvarkos projekte ar jam prilyginamuose žemės sklypų planuose suprojektuoti žemės sklypai
□	Kiti laisvos žemės fondo žemės plotai
▨	Suprojektuotas žemės sklypas ilgalaikiai nuomai iš valstybės

SUPROJEKTUOTIEMS ŽEMĖS SKLYPAMS TAIKOMI SERVIDUTAI, SPECIALIOSIOS ŽEMĖS IR MIŠKO NAUDOJIMO SĄLYGOS IR APRIBOJIMAI			
Žemės sklypo numeris plane	Žemės sklypo plotas, ha	Žemės sklypui taikomi servitutai, specialiosios žemės ir miško naudojimo sąlygos ir apribojimai	
		kodas, aprašymas	plotas, ha
N1045	0,62	106-Elektros tinklų apsaugos zona (III skyrius, Ketvirtasis skirsnis)	0,02
		121-Melioruotos žemės ir melioracijos statinių apsaugos zonos (VI skyrius, antrasis skirsnis)	0,02
		152-Dirvožemio apsauga žemės ūkio paskirties žemės sklypuose (VI skyrius, keturioliktasis skirsnis)	0,62
N1046	0,44	121-Melioruotos žemės ir melioracijos statinių apsaugos zonos (VI skyrius, antrasis skirsnis)	0,01
		152-Dirvožemio apsauga žemės ūkio paskirties žemės sklypuose (VI skyrius, keturioliktasis skirsnis)	0,44



Plane panaudoti duomenys:

ORTLT © Nacionalinė žemės tarnyba prie AM, 2022
GRPK © Nacionalinė žemės tarnyba prie AM, 2025

SUDERINTA:
Nacionalinės žemės tarnybos prie Aplinkos ministerijos Kauno apygardos žemės tvarkymo ir administravimo skyriaus

Vedėjas/a

(parašas)

(data)

Vyriaus. specialistė/as

(parašas)

(data)

PATVIRTINTA:
Nacionalinės žemės tarnybos prie Aplinkos ministerijos direktoriaus / Nacionalinės žemės tarnybos prie Aplinkos ministerijos Kauno apygardos žemės tvarkymo ir administravimo skyriaus vedėjo
įsakymu Nr. _____

(data)

Žemės reformos žemėtvarkos projektui prilyginamo plano rengėjas:

Valstybės įmonės Žemės ūkio duomenų centro

(juridinio asmens ar kitos užsienio organizacijos pavadinimas, kai plano rengėjas dirba

Geodezijos, žemėtvarkos ir teritorijų planavimo skyrius

(juridiniame asmenyje ar kitoje užsienio organizacijoje)

Projekto autorius Ligita Paliulė

2025-10-15, 2R-ŽR-414

(Plano rengėjo vardas ir pavardė, parašas, data, kvalifikacijos pažymėjimo Nr.)