


Žemės sklypo išdėstymo schema

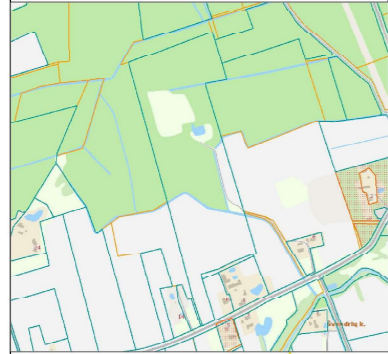

KAIMO PLĖTROS ŽEMĖTVARKOS PROJEKTAS M 1:5000

Žemės sklypo plotas 143445 m<sup>2</sup>

Žemės sklypo kadastro numeris:	kodas		blokas			sklypas						
	9	1	4	6	0	0	0	3	0	0	1	7
Savivaldybė	Šiaulių											
Seniūnija	Raudėnų											
Gyvenamoji vietovė	Švendrių k.											
Gatvė, namo Nr.												

SUTARTINIAI ŽENKLAI

- Planuojamos teritorijos riba
- Esamų žemės sklypų ribos
- Elektros tinklų apsaugos zonos (III skyrius, ketvirtasis skirsnis)
- Miško žemė (VI skyrius, trečiasis skirsnis)
- Melioruotos žemės ir melioracijos statinių apsaugos zonos (VI skyrius, antrasis skirsnis)
- Kelių apsaugos zonos (III skyrius, antrasis skirsnis)
- Statybos ir ūkininko sodybos zona
- Z- žemės ūkio / kiti žemės ūkio paskirties žemės sklypai

**kad. Nr.** sklypo kadastro numeris

**Plotas** sklypo plotas




Koordinuoti taškai

įvažiavimo į sklypą vieta



6211504  
422500

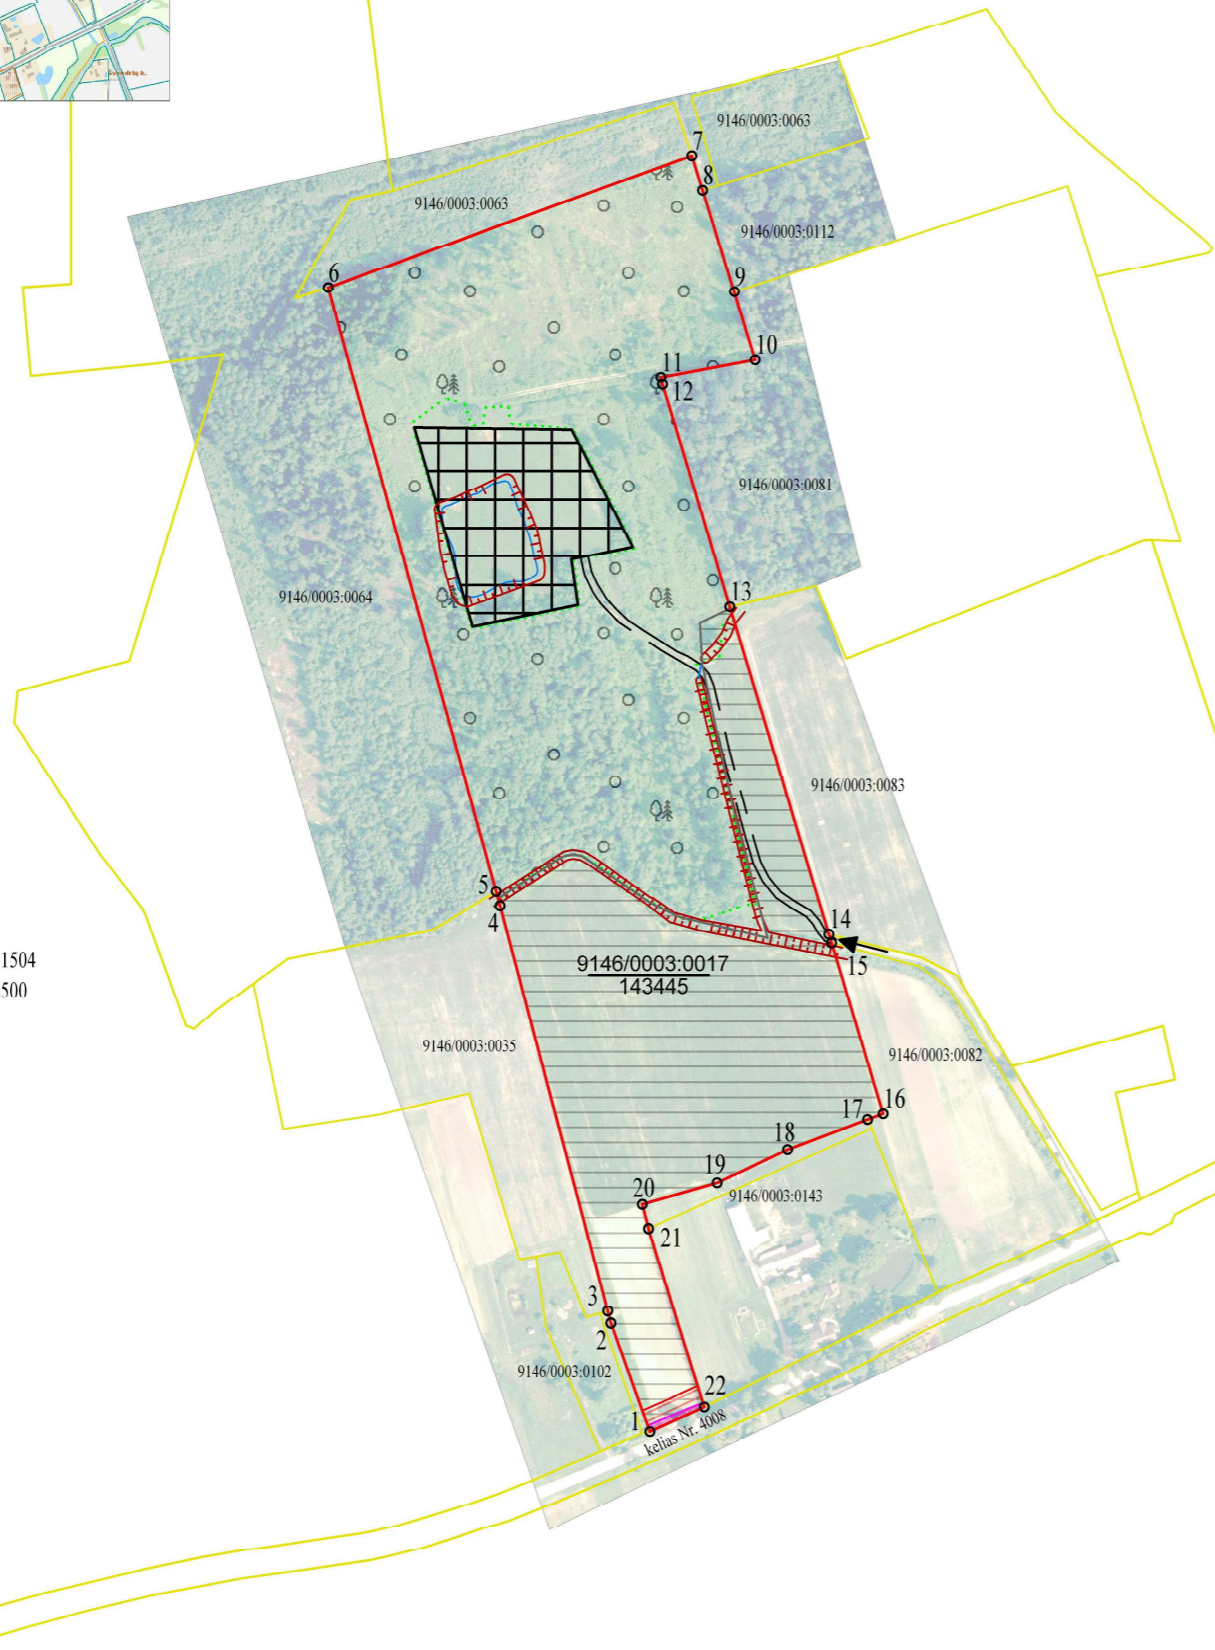

Koordinuoti taškai		
Taško Nr.	X	Y
1	6211201.71	422952.48
2	6211273.80	422926.67
3	6211281.57	422924.61
4	6211549.90	422853.32
5	6211559.44	422850.77
6	6211959.09	422739.62
7	6212046.40	422980.22
8	6212023.48	422987.34
9	6211956.47	423008.43
10	6211911.57	423022.14
11	6211899.88	422959.77
12	6211895.29	422960.85
13	6211748.07	423005.35
14	6211531.00	423070.96
15	6211525.20	423072.71
16	6211412.32	423106.84
17	6211408.43	423096.51
18	6211388.46	423043.57
19	6211366.37	422996.95
20	6211352.14	422947.48
21	6211336.08	422951.60
22	6211218.06	422988.48

KAIMO PLĖTROS ŽEMĖTVARKOS PROJEKTO SPRENDINIAI:

1. Žemės sklype numatoma ūkininko sodybos ir žemės ūkio veiklai reikalingus statinius. Žemės sklypo pagrindinė tikslinė žemės naudojimo paskirtis nekčiama.

2. Projektuojama statybos zona - 1,2430 ha. Ūkininko sodybos ribos ir plotas sutampa su statybos zonos ribomis ir plotu.

Su kaimo plėtros žemėtvarkos projekto sprendiniais sutinku:

Žemės sklypo savininkas (esamasis arba būsimasis) arba jo įgaliotas asmuo

Ind.	Vardas ir pavardė (pavadinimas)	Parašas	Data
	VIDMANTAS KAVALIAUSKAS		2025-11-25

Pareigos	Parašas	Vardas ir pavardė	Data
Projekto rengėjas		Sigitas Terleckis	2025-11-25

