


Apskritis	Panevėžio
Savivaldybė	Kupiškio r. sav.
Seniūnija	Alizavos
Kadastro vietovė	Žaidelių
Vietovės pavadinimas	Žaidelių k.

PROJEKTUI PRILYGINAMAS PLANAS
M 1 : 5 000

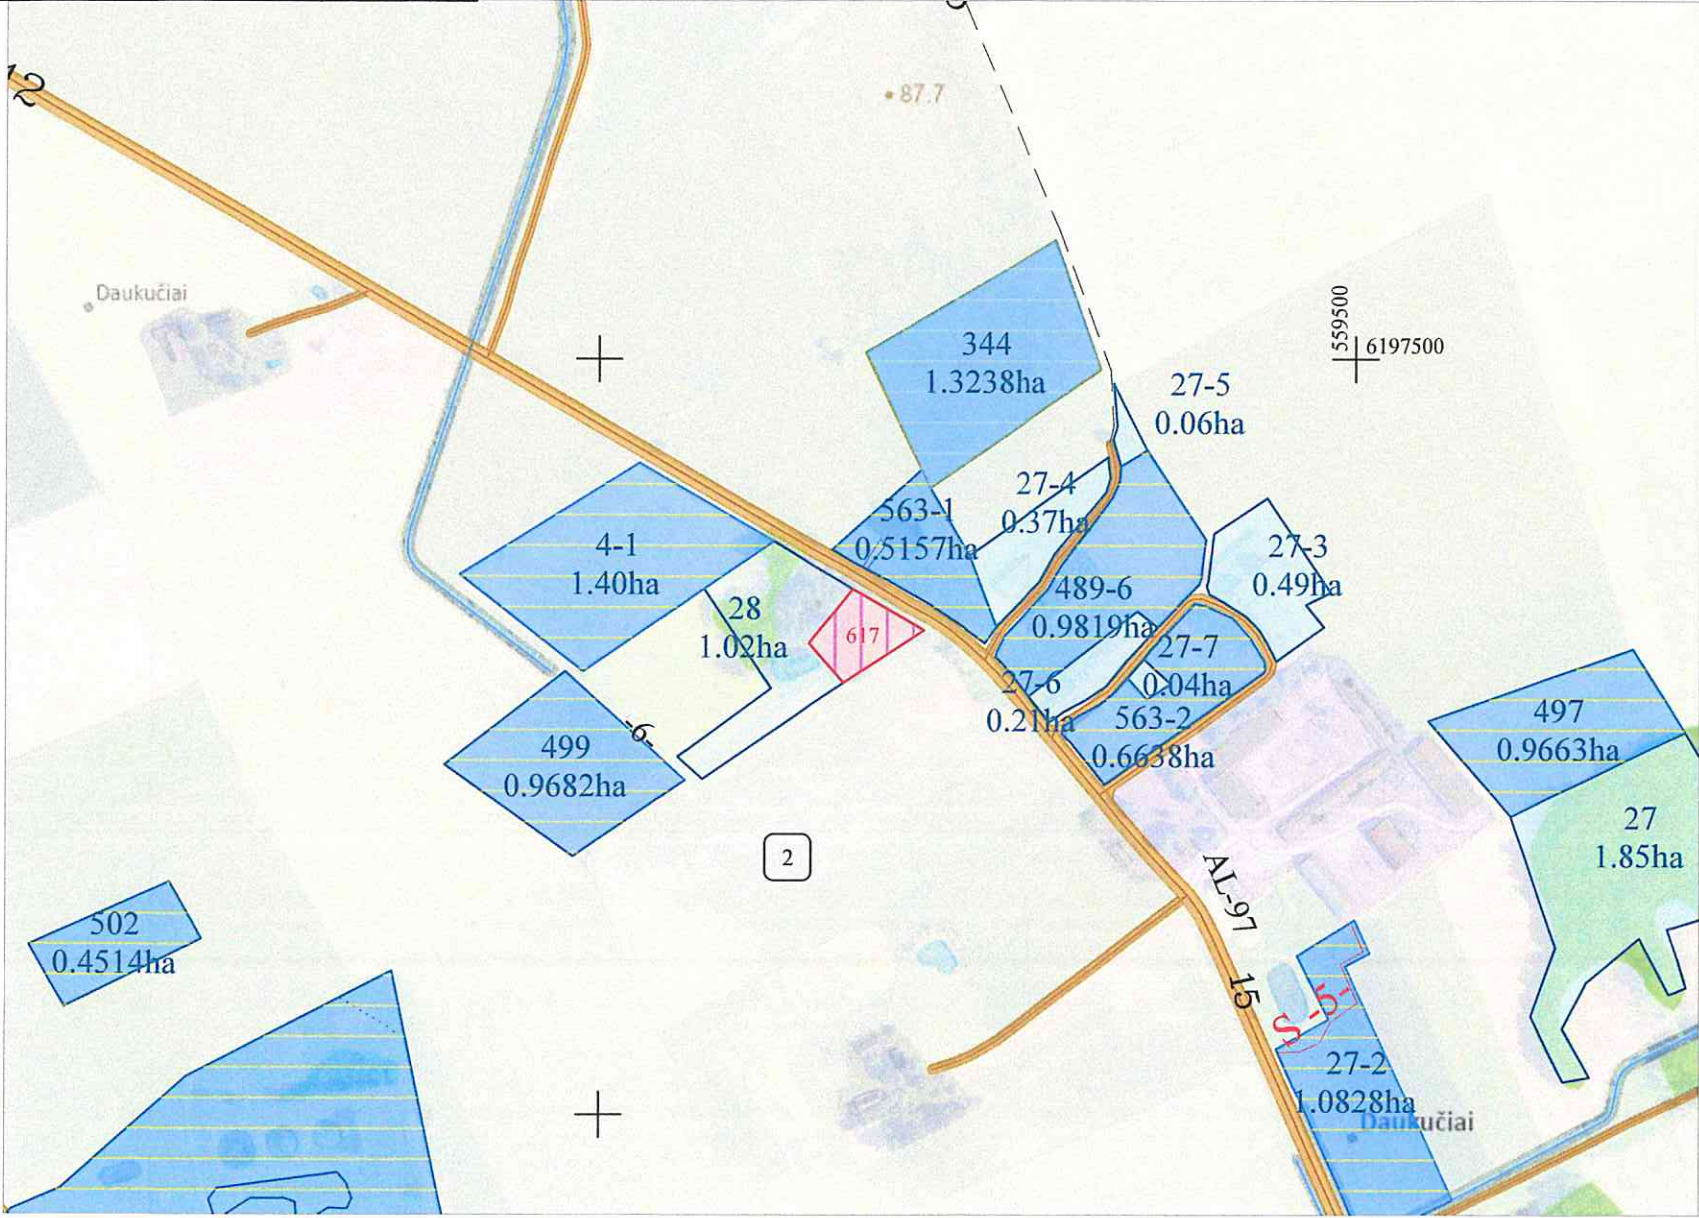

SUTARTINIAI ŽENKLAI	
Sutartinio ženklo žymėjimas	Sutartinio ženklo aprašymas
	Kadastro vietovės riba
	Bloko riba
	Bloko numeris
	Urbanizuota teritorija
	Rajono riba
	Rajoninis kelias
	Vietinės reikšmės kelias
	Upeliai, kanalai, drenažo grioviai
	Miškas
	Vietovės pavadinimas
	Suprojektuotas patikėjimo teise valdyti žemės sklypas
	Kiti LŽF plotai
	LŽF žemei priskirti anksčiau patvirtintame žemės reformos žemėtvarkos projekte ar jam prilyginamuose žemės sklypų planuose suprojektuoti žemės sklypai

SUPROJEKTUOTIEMS ŽEMĖS SKLYPAMS TAIKOMI SERVITUTAI, SPECIALIOSIOS ŽEMĖS IR MIŠKO NAUDOJIMO SĄLYGOS IR APRIBOJIMAI			
Žemės sklypo numeris plane	Žemės sklypo plotas, ha	Žemės sklypui taikomi servitutai, specialiosios žemės ir miško naudojimo sąlygos ir apribojimai	
		kodas, aprašymas	plotas, ha
617	0,23	102 – Kelių apsaugos zonos (III skyrius, antrasis skirsnis)	0.04
		106 – Elektros tinklų apsaugos zonos (III skyrius, ketvirtasis skirsnis)	0.01
		121 – Melioruotos žemės ir melioracijos statinių apsaugos zonos (VI skyrius, antrasis skirsnis)	0,20

Koordinatų sistema: Lietuvos koordinatų sistema LKS-94.
Kartografinis pagrindas: Lietuvos Respublikos teritorijos M 1:10 000 skaitmeninis rastrinis ortofotografinis žemėlapis ORT10LT, 2021
© NŽT © Nacionalinė žemės tarnyba prie Aplinkos ministerijos;
Lietuvos Respublikos teritorijos M 1:10 000 georeferencinių erdvinį duomenų rinkinys GDR10LT, 2021

SUDERINTA
Infrastruktūros skyriaus
vedėjas
Mažvydas Salkauskas

2025-12-02

SUDERINTA:
Nacionalinės žemės tarnybos prie Aplinkos ministerijos Panevėžio apygardos žemės tvarkymo ir administravimo skyriaus vyresnįjį patarėją

Nacionalinės žemės tarnybos prie AM
Panevėžio apygardos žemės tvarkymo ir administravimo skyriaus
vyresnįjį patarėją

Renata Tubienė

Projektui prilyginamo plano rengėjas:

VI ŽŪDC Žemės tvarkymo ir geodezijos departamento Šiaulių žemėtvarkos ir geodezijos skyriaus specialistas Valentinas Čybas


(pareigos, vardas ir pavardė, parašas, data)

(pareigos, vardas ir pavardė, parašas, data)

LIETUVOS RESPUBLIKA
VALSTYBĖS ĮMONĖ
ŽEMĖS ŪKIO
DUOMENŲ CENTRAS
2025-11-19
Nr.17
VILNIUS

PROJEKTUI PRILYGINAMAS PLANAS
M 1 : 5 000

Apskritis	Panevėžio
Savivaldybė	Kupiškio r. sav.
Seniūnija	Alizavos
Kadastro vietovė	Žaidelių
Vietovės pavadinimas	Žaidelių

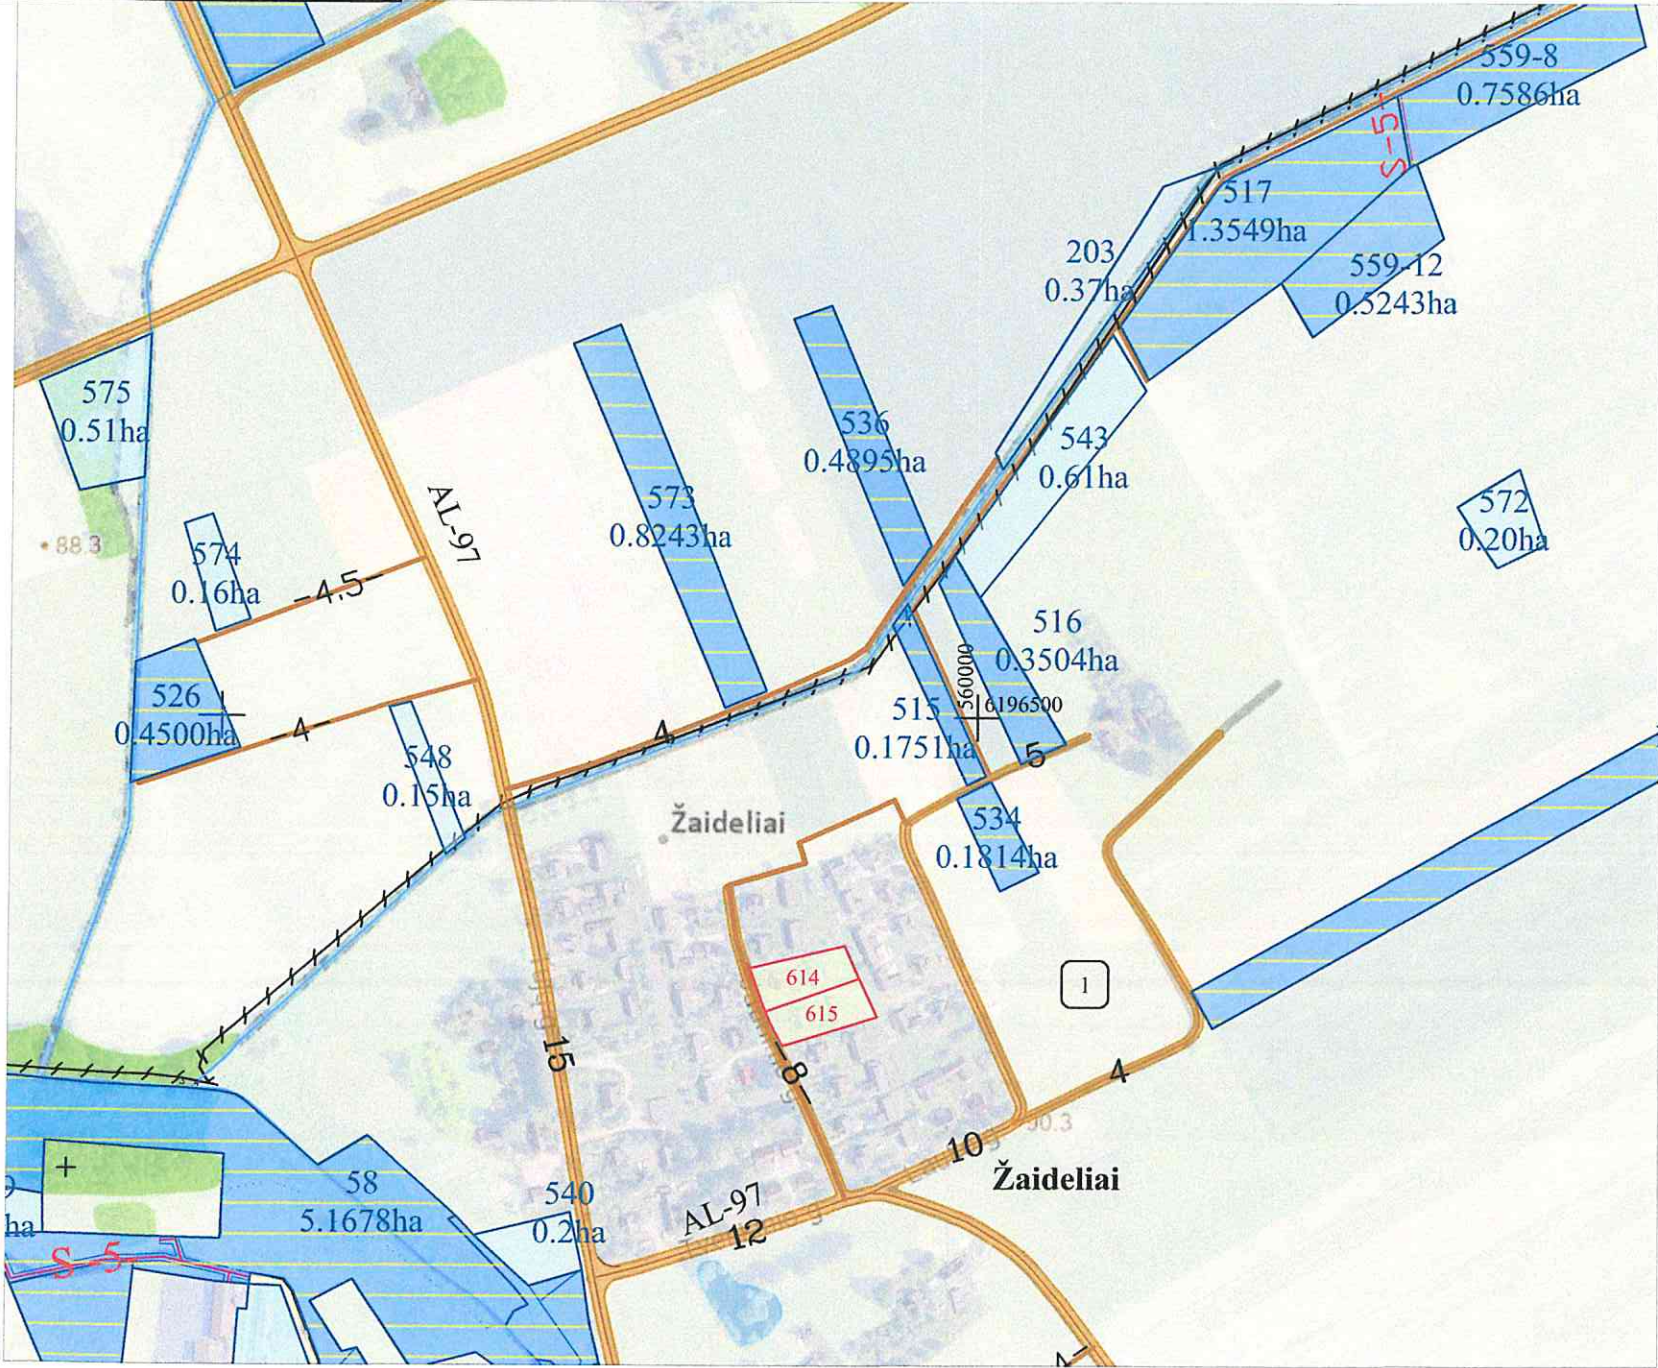

SUTARTINIAI ŽENKLAI	
Sutartinio ženklo žymėjimas	Sutartinio ženklo aprašymas
	Kadastro vietovės riba
	Bloko riba
	Bloko numeris
	Urbanizuota teritorija
	Rajono riba
	Rajoninis kelias
	Vietinės reikšmės kelias
	Upeliai, kanalai, drenažo grioviai
	Miškas
	Žaideliai
	Suprojektuotas pirkti iš valstybės žemės sklypas
	Kiti LVŽ plotai
	LŽF žemei priskirti anksčiau patvirtintame žemės reformos žemėtvarkos projekte ar jam prilyginamuose žemės sklypų planuose suprojektuoti žemės sklypai

SUPROJEKTUOTIEMS ŽEMĖS SKLYPAMS TAIKOMI SERVITUTAI, SPECIALIOSIOS ŽEMĖS IR MIŠKO NAUDOJIMO SĄLYGOS IR APRIBOJIMAI			
Žemės sklypo numeris plane	Žemės sklypo plotas, ha	Žemės sklypui taikomi servitutai, specialiosios žemės ir miško naudojimo sąlygos ir apribojimai	
		kodas, aprašymas	plotas, ha
614	0,18	101 - Viešųjų ryšių tinklų elektroninių ryšių infrastruktūros apsaugos zonos (III skyrius, vienuoliktasis skirsnis)	0,01
		106 - Elektros tinklų apsaugos zonos (III skyrius, ketvirtasis skirsnis)	0,01
		121 - Melioruotos žemės ir melioracijos statinių apsaugos zonos (VI skyrius, antrasis skirsnis)	0,02
615	0,17	106 - Elektros tinklų apsaugos zonos (III skyrius, ketvirtasis skirsnis)	0,01
		121 - Melioruotos žemės ir melioracijos statinių apsaugos zonos (VI skyrius, antrasis skirsnis)	0,02

Koordinatų sistema: Lietuvos koordinatų sistema LKS-94.
Kartografinis pagrindas: Lietuvos Respublikos teritorijos M 1:10 000 skaitmeninis rastrinis ortofotografinis žemėlapis ORT10LT, 2021
NŽT © Nacionalinė žemės tarnyba prie Aplinkos ministerijos;
Lietuvos Respublikos teritorijos M 1:10 000 georeferencinių duomenų rinkinys GDR10LT, 2020

SUDERINTA
Infrastruktūros skyriaus
vedėjas

Mažvydas Štikonas

2025-12-02

SUDERINTA:

Nacionalinės žemės tarnybos prie AM
Panevėžio apygardos žemės tvarkymo
ir administravimo skyriaus
vyresnioji patarėja
Renata Tubienė

Projektui prilyginamo plano rengėjas:

VJ ŽŪDC Žemės tvarkymo ir geodezijos departamento Šiaulių žemėtvarkos ir geodezijos skyriaus specialistas Valentinas Čybas

(parcis, vardas ir pavardė, parašas, data)

2025-11-19



PATVIRTINTA
Nacionalinės žemės ūkio prie Aplinkos ministro įstatymu Nr. 6RK3-1746 (15.6.6 E.)
2025 m. guodžio 10 d.
Zemės ūkio ministerijos projektui įgyvendinti planų rengimo ir įgyvendinimo metodikos 8 priedas

PROJEKTUI PRILYGINAMAS PLANAS
M 1 : 10 000



SUDERINTA
Infrastruktūros skyriaus
vedėjas
Mažvydas Šalkauskas

2025-12-02

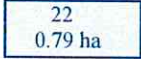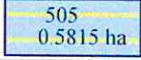SUTARTINIAI ŽENKLAI	
Sutartinio ženklų žymėjimas	Sutartinio ženklų aprašymas
	Kadastro vietovės riba
	Bloko riba
	Bloko numeris
	Urbanizuota teritorija
	Rajono riba
	Rajoninis kelias
	Vietinės reikšmės kelias
	Upeliai, kanalai, drenažo grioviai
	Miškas
Palėvenėlė	Vietovės pavadinimas
	Suprojektuotas nuomoti iš valstybės žemės sklypas
	Suprojektuotas patikėjimo teise valdyti žemės sklypas
	Kiti LVŽ plotai
	LVŽ žemei priskirti anksčiau patvirtintame žemės reformos žemėtvarkos projekte ar jam prilyginamuose žemės sklypuose suprojektuoti žemės sklypai

SUPROJEKTUOTIEMS ŽEMĖS SKLYPAMS TAIKOMI SERVIDITUTAI, SPECIALIOSIOS ŽEMĖS IR MIŠKO NAUDOJIMO SĄLYGOS IR APRIBOJIMAI			
Žemės sklypo numeris plane	Žemės sklypo plotas, ha	Žemės sklypui taikomi servitutai, specialiosios žemės ir miško naudojimo sąlygos ir apribojimai	
		kodas, aprašymas	plotas, ha
616-4	22,38	121 – Melioruotos žemės ir melioracijos statinių apsaugos zonos (VI skyrius, antrasis skirsnis)	0,05
		126 – Miško žemė (VI skyrius, trečiasis skirsnis)	4,92
		130 – Pelkės ir šaltėnynai (VI skyrius, devintasis skirsnis)	1,30
		131 – Natūralios pievos bei ganyklos (VI skyrius, ketvirtasis skirsnis)	1,01
		163 – Paviršinių vandens telkinių apsaugos zonos (VI skyrius, septintasis skirsnis)	22,38
		164 – Paviršinio vandens telkinių pakrantės apsaugos juostos (VI skyrius, pirmasis skirsnis)	5,98

Nacionalinės Žemės tarnybos prie Aplinkos ministerijos Panevėžio apygardos žemės tvarkymo skyrius

Nacionalinės žemės tarnybos prie AM
Panevėžio apygardos žemės tvarkymo
ir administravimo skyriaus
vykdymo skyriaus patalpa

Renata Tubienė

(pareigos, vards ir pavardē; parašas, data)

Projektui prilyginamo plano rengėjas:

VI ŽŪDC Žemės tvarkymo ir geodezijos departamento Šiaulių žemėtvarkos ir geodezijos skyriaus specialistas Valentinas Čybas 2025-11-19
(pareigos, vardas ir pavardė, parašas, data)

(pareigos, vardas ir pavardė, parašas, data)

Ver. 17

Panevėžio apygardos
žemės tvarkymo ir administravimo

PATVIRTINTA
Nacionalinės žemės tarnybos prie Aplinkos ministro
2025 m. gruodžio 10 d.
sakymu Nr. GRK-1746-(15.6.6 E.)

Apskritis	Panevėžio
Savivaldybė	Kupiškio r. sav.
Seniūnija	Alizavos
Kadastro vietovė	Žaidelių
Vietovės pavadinimas	Palėvenėlės ir Kunigiškio k.

PROJEKTUI PRILYGINAMAS PLANAS

M 1 : 5 000



SUTARTINIAI ŽENKLAI	
Sutartinio ženklo žymėjimas	Sutartinio ženklo aprašymas
	Kadastro vietovės riba
	Bloko riba
	Bloko numeris
	Urbanizuota teritorija
	Rajono riba
	Rajoninės reikšmės kelias
	Vietinės reikšmės kelias
	Upeliai, kanalai, drenažo grioviai
	Miškas
Palėvenėlė, Kunigiškis	Vietovės pavadinimas
	Suprojektuotas suprojektuotas patikėjimo teise valdyti žemės sklypas
	Kiti LŽF plotai
	LŽF žemei priskirti anksčiau patvirtintame žemės reformos žemėtvarkos projekte ar jam prilyginamuose žemės sklypų planuose suprojektuoti žemės sklypai

SUPROJEKTUOTIEMS ŽEMĖS SKLYPAMS TAIKOMI SERVIDUTAI, SPECIALIOSIOS ŽEMĖS IR MIŠKO NAUDOJIMO SĄLYGOS IR APRIBOJIMAI			
Žemės sklypo numeris plane	Žemės sklypo plotas, ha	Žemės sklypui taikomi servitutai, specialiosios žemės ir miško naudojimo sąlygos ir apribojimai	
		kodas, aprašymas	plotas, ha
616-1	0,70	106 - Elektros tinklų apsaugos zonos (III skyrius, ketvirtasis skirsnis)	0,03
		126 - Miško žemė (VI skyrius, trečiasis skirsnis)	0,45
		163 - Paviršinių vandens telkinių apsaugos zonos (VI skyrius, septintasis skirsnis)	0,70
		164 - Paviršinio vandens telkinių pakrantės apsaugos juostos (VI skyrius, pirmasis skirsnis)	0,48
616-2	0,13	163 - Paviršinių vandens telkinių apsaugos zonos (VI skyrius, septintasis skirsnis)	0,13
		164 - Paviršinio vandens telkinių pakrantės apsaugos juostos (VI skyrius, pirmasis skirsnis)	0,13

Koordinatų sistema: Lietuvos koordinatų sistema LKS-94.
Kartografinis pagrindas: Lietuvos Respublikos teritorijos M 1:10 000 skaitmeninis rastrinis ortofotografinis žemėlapis ORT10LT, 2021
NŽT © Nacionalinė žemės tarnyba prie Žemės ūkio ministerijos;

SUDERINTA
Infrastruktūros skyriaus
vedėjas
Mažvydas Salkauskas
2025-12-02

Nacionalinės žemės tarnybos prie AM
Panevėžio apygardos žemės tvarkymo
ir administravimo skyriaus
vyresnysis patarėjas
Renata Tubienė
2025-11-19
Valstybės įmonė
ŽEMĖS ŪKIO
DUOMENŲ CENTRAS
VILNIUS

Projektui prilyginamo plano rengėjas:
VI ŽŪDC Žemės tvarkymo ir geodezijos departamento Šiaulių žemėtvarkos ir geodezijos skyriaus specialistas Valentinas Čybas
(pareigos, vardas ir pavardė, parašas, data) 7

Apskritis	Panevėžio
Savivaldybė	Kupiškio r. sav.
Seniūnija	Alizavos
Kadastro vietovė	Žaidelių
Vietovės pavadinimas	Palėvenėlės k.

PROJEKTUI PRILYGINAMAS PLANAS

M 1 : 5 000



Žemės reformos žemėtvarkos projektų ir žemių prilyginamų planų
rengimo ir įgyvendinimo metodikos 8 priedas

SUTARTINIAI ŽENKLAI	
Sutartinio ženklo žymėjimas	Sutartinio ženklo aprašymas
	Kadastro vietovės riba
	Bloko riba
	Bloko numeris
	Urbanizuota teritorija
	Rajono riba
	Rajoninis kelias
	Vietinės reikšmės kelias
	Upeliai, kanalai, drenažo grioviai
	Miškas
	Palėvenėlė
	Suprojektuotas patikėjimo teise valdyti žemės sklypas
	LVŽ žemei priskirti anksčiau patvirtintame žemės reformos žemėtvarkos projekte ar jam prilyginamuose žemės sklypuose suprojektuoti žemės sklypai
	Kiti LŽV plotai

SUPROJEKTUOTIEMS ŽEMĖS SKLYPAMS TAIKOMI SERVITUTAI, SPECIALIOSIOS ŽEMĖS IR MIŠKO NAUDOJIMO SĄLYGOS IR APRIBOJIMAI

Žemės sklypo numeris plane	Žemės sklypo plotas, ha	Žemės sklypui taikomi servitutai, specialiosios žemės ir miško naudojimo sąlygos ir apribojimai	
		kodas, aprašymas	plotas, ha
616-3	1,57	106 - Elektros tinklų apsaugos zonos (III skyrius, ketvirtasis skirsnis)	0,01
		163 - Paviršinių vandens telkinių apsaugos zonos (VI skyrius, septintasis skirsnis)	1,57
		164 - Paviršinio vandens telkinių pakrantės apsaugos juostos (VI skyrius, pirmasis skirsnis)	1,31
		S - 214 Kelio servitutas - teisė važiuoti transporto priemonėmis, naudotis pėsčiųjų taku, vartyti galvijus (tarnaujantis daiktas)	0,02

Koordinatų sistema: Lietuvos koordinatų sistema LKS-94.
Kartografinis pagrindas: Lietuvos Respublikos teritorijos M 1:10 000 skaitmeninis rastrinis ortofotografinis žemėlapis ORT10LT, 2021
NŽT © Nacionalinė žemės tarnyba prie Aplinkos ministerijos;
Lietuvos Respublikos teritorijos M 1:10 000 georeferencinių erdvinio duomenų rinkinys GDR10LT, 2020

SUDERINTA
Infrastruktūros skyriaus
vedėjas
Mažvydas Salkauskas

2025-12-02

SUDERINTA:
Nacionalinės žemės tarnybos prie AM
Panevėžio apygardos žemės tvarkymo
ir administravimo skyriaus
Panevėžio apygardos žemės tvarkymo skyrius

Renata Tubienė

Projektui prilyginamo plano rengėjas:

VI ŽŪDC Žemės tvarkymo ir geodezijos departamento Šiaulių žemėtvarkos ir geodezijos skyriaus specialistas Valentinas Čybas


(pareigos, vardas ir pavardė, parašas, data)

2025-11-19

Nr.17

PANEVŽIO APSKRITIES KUPIŠKIO RAJONO SAVIVALDYBĖS
ALIZAVOS SENIŪNIJOS ŽAIDELIŲ KADASTRO VIETOVĖS
ANKSČIAU PATVIRTINTAME ŽEMĖS REFORMOS ŽEMĖTVARKOS PROJEKTE ŽEMĖS
PLANO (IŠTRAUKA)

M1:5000

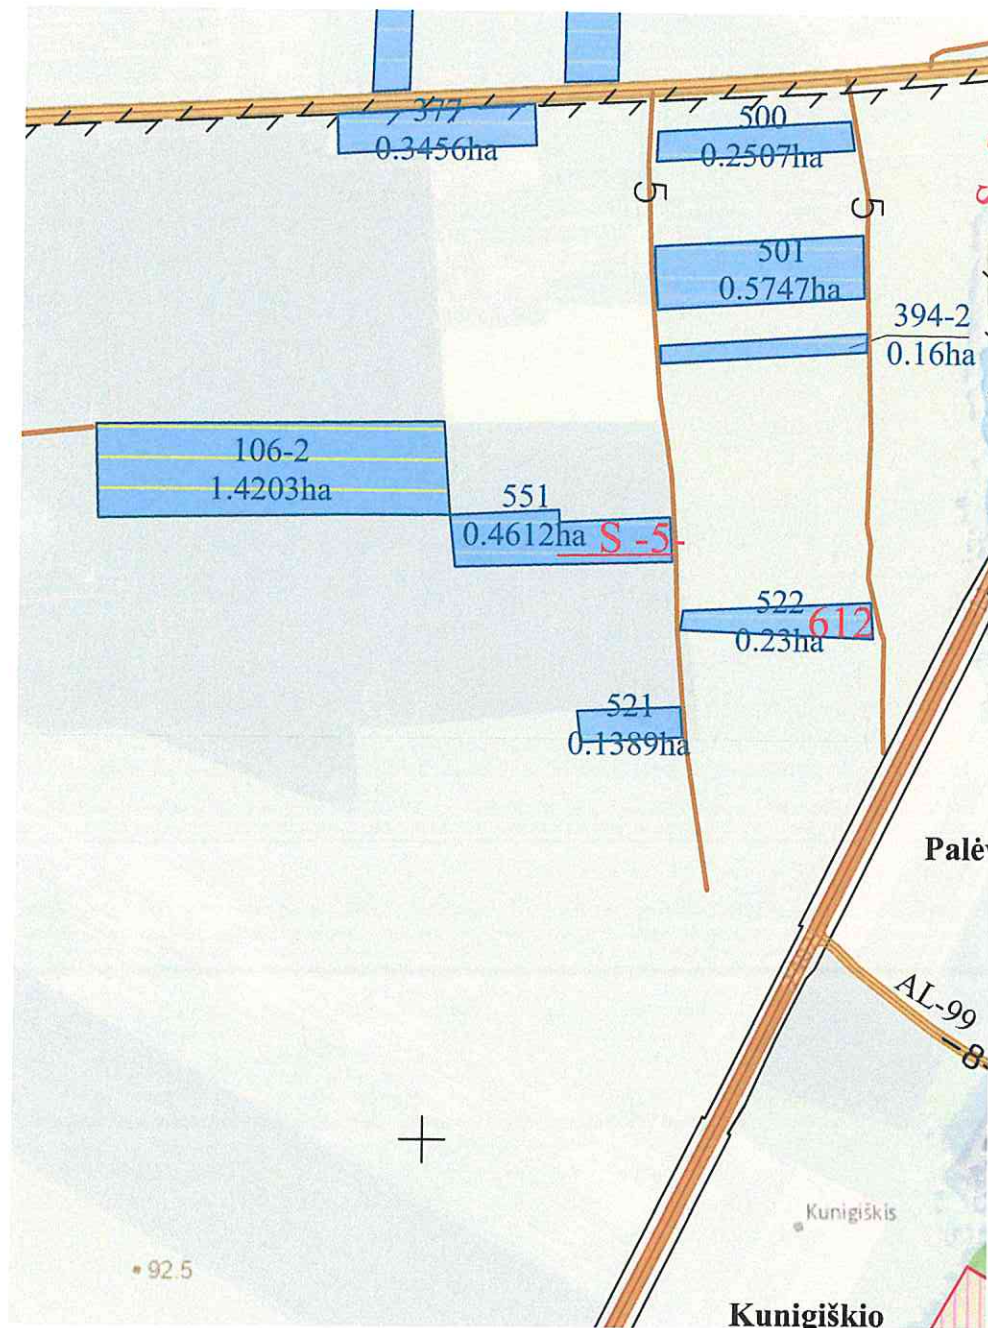

Sklypo Nr.	Sklypo plotas (ha)
612	0,23

Pareigos	Vardas, pavardė	Parašas	Data
Specialistas	Valentinas Čybas		2025-11-19

