



**NACIONALINĖS ŽEMĖS TARNYBOS  
PRIE APLINKOS MINISTERIJOS  
VILNIAUS APYGARDOS ŽEMĖS TVARKYMO IR  
ADMINISTRAVIMO SKYRIAUS  
VEDĖJAS**

**ĮSAKYMAS  
DĖL VILNIAUS APSKRITIES ŠVENČIONIŲ RAJONO (SAVIVALDYBĖS) ŠVENČIONIŲ  
SENIŪNIJOS ŠVENTOS KADASTRO VIETOVĖS ŽEMĖS REFORMOS ŽEMĖTVARKOS  
PROJEKTO PATVIRTINIMO**

2025 m. gruodžio      d. Nr. 2RKĮ-      -(15.2.6 E.)  
Vilnius

Vadovaudamasi Lietuvos Respublikos žemės įstatymo 32 straipsnio 3 dalies 7 punktu, Lietuvos Respublikos žemės reformos įstatymo 20 straipsniu, Žemės reformos žemėtvarkos projektų rengimo ir įgyvendinimo tvarkos aprašo, patvirtinto Lietuvos Respublikos Vyriausybės 1998 m. balandžio 1 d. nutarimu Nr. 385 „Dėl žemės reformos vykdymo kaimo gyvenamojoje vietovėje“, 19 punktu, Žemės reformos žemėtvarkos projektų ir jiems prilyginamų žemės sklypų planų rengimo ir įgyvendinimo metodikos, patvirtintos Lietuvos Respublikos žemės ir miškų ūkio ministerijos 1998 m. balandžio 23 d. įsakymu Nr. 207 „Dėl Žemės reformos žemėtvarkos projektų ir jiems prilyginamų žemės sklypų planų rengimo ir įgyvendinimo metodikos patvirtinimo“, 89–95 punktais, veikdama pagal Nacionalinės žemės tarnybos prie Aplinkos ministerijos direktoriaus 2024 m. rugpjūčio 8 d. įgaliojimą Nr. 1Į-368-(1.7 E.) „Dėl teritorijų planavimo dokumentų ir žemės valdos projektų rengimo ir tvirtinimo, kitų funkcijų atlikimo“ ir atsižvelgdama į Nacionalinės žemės tarnybos prie Aplinkos ministerijos Žemėtvarkos planavimo dokumentų priežiūros skyriaus vedėjos 2025 m. lapkričio 26 d. Žemės valdos projekto patikrinimo aktą (Šventos k.v.) Nr. RKA-266-(7.3 E.).

**1. T v i r t i n u:**

1.1. Vilniaus apskrities Švenčionių rajono (savivaldybės) Švenčionių seniūnijos Šventos kadastro vietovės žemės reformos žemėtvarkos projektą ir jame suprojektuotų žemės sklypų ribas ir plotus, nustatytas žemės naudojimo paskirtis ir naudojimo būdus, taikomas specialiąsias žemės ir miško naudojimo sąlygas bei žemės servitutus.

1.2. Asmenų, kuriems Projekte suprojektuoti žemės sklypai, sąrašą (pridedama).

1.3. Asmenų, kurie pasirinko laisvos žemės fondo žemei priskirtus anksčiau patvirtintame žemės reformos žemėtvarkos projekte ar žemės sklypų planuose, kurie prilyginami žemės reformos žemėtvarkos projektui, suprojektuotus žemės sklypus, sąrašą (pridedama).

2. Į p a r e i g o j u Nacionalinės žemės tarnybos prie Aplinkos ministerijos Vilniaus apygardos žemės tvarkymo ir administravimo skyriaus vyriausiąją specialistę Giedrę Juozapavičienę per 3 darbo dienas paskelbti šį įsakymą Nacionalinės žemės tarnybos prie Aplinkos ministerijos interneto svetainėje (adresas – <https://nzt.lrv.lt/lt>).

Šis įsakymas gali būti skundžiamas Nacionalinės žemės tarnybos prie Aplinkos ministerijos direktoriui Lietuvos Respublikos žemės reformos įstatymo 18 straipsnio ir Išankstinio ginčų nagrinėjimo Nacionalinėje žemės tarnyboje prie Aplinkos ministerijos ne teismo tvarka taisyklių, patvirtintų Nacionalinės žemės tarnybos prie Žemės ūkio ministerijos direktoriaus 2010 m. rugsėjo 7 d. įsakymu Nr. 1P-90 „Dėl Išankstinio ginčų nagrinėjimo Nacionalinėje žemės tarnyboje prie Aplinkos ministerijos ne teismo tvarka taisyklių patvirtinimo“, nustatyta tvarka ir terminais.

Vedėja

Laima Matulytė

PATVIRTINTA  
Nacionalinės žemės tarnybos  
prie Aplinkos ministerijos  
Vilniaus apygardos žemės tvarkymo  
ir administravimo skyriaus vedėjo  
2025 m. gruodžio d. įsakymu  
Nr. 2RKĮ- -(15.2.6 E.)

ASMENŲ, KURIEMS PROJEKTE SUPROJEKTUOTI ŽEMĖS SKLYPAI, SĄRAŠAS

| Eil.<br>Nr. | Fizinio asmens<br>vardas,<br>pavardė; juridinio<br>asmens ar kitos<br>užsienio<br>organizacijos<br>pavadinimas | Eiliškumo grupė | Žemės sklypo<br>Numeris plane | Plotas, ha               |                                             |                                             |             |            |                             |                                           | Žemės sklypo<br>naudojimo paskirtis<br>ir<br>naudojimo būdas (ai) | Specialiosios<br>žemės<br>naudojimo<br>sąlygos | Servitutai ir jų<br>plotai |
|-------------|---|-----------------|-------------------------------|--------------------------|---------------------------------------------|---------------------------------------------|-------------|------------|-----------------------------|-------------------------------------------|-------------------------------------------------------------------|------------------------------------------------|----------------------------|
|             |   |                 |                               | Įsigytas nuosavybėn      |                                             |                                             |             | Nuomojamas | Patikėjimo teise<br>valdyti | Perduodamas<br>Neatlygintinai<br>naudotis |                                                                   |                                                |                            |
|             |   |                 |                               | Gražinamas<br>nuosavybėn | Perduodamas<br>Netalygintinai<br>nuosavybėn | Suteikiamas<br>Netalygintinai<br>nuosavybėn | Parduodamas |            |                             |                                           |                                                                   |                                                |                            |
| 1           | 2   | 3               | 4                             | 5                        | 6                                           | 7                                           | 8           | 9          | 10                          | 11                                        | 12                                                                | 13                                             | 14                         |
| 1.          |   | 12              | N862                          | -                        | -                                           | -                                           | -           | 1,26       | -                           | -                                         | Žemės ūkio paskirties,<br>kiti žemės ūkio<br>paskirties sklypai   | 121; 152;134                                   | -                          |
| 2.          |   | 12              | N863                          | -                        | -                                           | -                                           | -           | 1,08       | -                           | -                                         | Žemės ūkio paskirties,<br>kiti žemės ūkio<br>paskirties sklypai   | 134;152                                        | -                          |
| 3.          |   | 12              | N864                          | -                        | -                                           | -                                           | -           | 0,95       | -                           | -                                         | Žemės ūkio paskirties,<br>kiti žemės ūkio<br>paskirties sklypai   | 134;152                                        | -                          |
| 4.          |   | 12              | N865                          | -                        | -                                           | -                                           | -           | 0,94       | -                           | -                                         | Žemės ūkio paskirties,<br>kiti žemės ūkio<br>paskirties sklypai   | 102;134;152;<br>132; 135                       | -                          |

|     |  |    |      |   |   |   |   |      |   |   |                                                                 |                         |   |
|-----|--|----|------|---|---|---|---|------|---|---|-----------------------------------------------------------------|-------------------------|---|
| 5.  |  | 12 | N866 | - | - | - | - | 1,53 | - | - | Žemēs ūkio paskirties,<br>kiti žemēs ūkio<br>paskirties sklypai | 102;134;132;<br>135;152 | -   |
| 6.  |  | 12 | N867 | - | - | - | - | 0,34 | - | - | Žemēs ūkio paskirties,<br>kiti žemēs ūkio<br>paskirties sklypai | 152                     | -   |
| 7.  |  | 12 | N868 | - | - | - | - | 0,26 | - | - | Žemēs ūkio paskirties,<br>kiti žemēs ūkio<br>paskirties sklypai | 102;152                 | -   |
| 8.  |  | 12 | N869 | - | - | - | - | 0,87 | - | - | Žemēs ūkio paskirties,<br>kiti žemēs ūkio<br>paskirties sklypai | 121; 152                | -   |
| 9.  |  | 12 | N871 | - | - | - | - | 0,54 | - | - | Žemēs ūkio paskirties,<br>kiti žemēs ūkio<br>paskirties sklypai | 102;121;152             | 114. Kelio<br>servitutas -<br>teisė važiuoti<br>transporto<br>priemonėmis,<br>teisė naudotis<br>pėsčiųjų taku,<br>teisė varyti<br>galvijas<br>(viešpataujantis<br>daiktas). |
| 10. |  | 12 | N872 | - | - | - | - | 3,30 | - | - | Žemēs ūkio paskirties,<br>kiti žemēs ūkio<br>paskirties sklypai | 102;121;<br>152; 126    | 114. Kelio<br>servitutas -<br>teisė važiuoti<br>transporto<br>priemonėmis,<br>teisė naudotis<br>pėsčiųjų taku,<br>teisė varyti<br>galvijas<br>(viešpataujantis              |

|     |  |    |      |   |   |   |   |      |   |   |                                                           |                             |   |
|-----|--|----|------|---|---|---|---|------|---|---|-----------------------------------------------------------|-----------------------------|---|
|     |  |    |      |   |   |   |   |      |   |   |                                                           |                             | daikts). 214. Kelio servitutas - teisē važiuoti transporto priemonēmīs, teisē naudotis pēsčīujų taku, teisē varyti galvījus (tarnaujantis daikts).                                             |
| 11. |  | 12 | N873 | - | - | - | - | 0,72 | - | - | Žemēs ūkio paskirties, kiti žemēs ūkio paskirties sklypai | 152                         | -   |
| 12. |  | 12 | N874 | - | - | - | - | 0,95 | - | - | Žemēs ūkio paskirties, kiti žemēs ūkio paskirties sklypai | 134; 152                    | -   |
| 13. |  | 12 | N875 | - | - | - | - | 3,09 | - | - | Žemēs ūkio paskirties, kiti žemēs ūkio paskirties sklypai | 102;106; 134; 152; 132; 135 | -   |
| 14. |  | 12 | N877 | - | - | - | - | 0,70 | - | - | Žemēs ūkio paskirties, kiti žemēs ūkio paskirties sklypai | 130;152; 163;164;           | 114. Kelio servitutas - teisē važiuoti transporto priemonēmīs, teisē naudotis pēsčīujų taku, teisē varyti galvījus (viešpataujantis daikts). 214. Kelio servitutas - teisē važiuoti transporto |

|     |  |     |      |   |   |   |   |      |   |   |                                                                 |                                   |   |
|-----|--|-----|------|---|---|---|---|------|---|---|-----------------------------------------------------------------|-----------------------------------|---|
|     |  |     |      |   |   |   |   |      |   |   |                                                                 |                                   | priemonėmis,<br>teisė naudotis<br>pėsčiųjų taku,<br>teisė varyti<br>galvijus<br>(tarnaujantis<br>daiktas). |
| 15. |  | XII | N878 | - | - | - | - | 0,31 | - | - | Žemės ūkio paskirties,<br>kiti žemės ūkio<br>paskirties sklypai | 102;106; 134;<br>152; 132;<br>135 | -   |

PATVIRTINTA  
Nacionalinės žemės tarnybos  
prie Aplinkos ministerijos  
Vilniaus apygardos žemės tvarkymo  
ir administravimo skyriaus vedėjo  
2025 m. gruodžio d. įsakymu  
Nr. 2RKĮ- -(15.2.6 E.)

ASMENŲ, KURIE PASIRINKO LAISVOS ŽEMĖS FONDO ŽEMEI PRISKIRTUS ANKSČIAU PATVIRTINTAME ŽEMĖS REFORMOS ŽEMĖTVARKOS PROJEKTE AR ŽEMĖS SKLYPŲ PLANUOSE, KURIE PRILYGINAMI ŽEMĖS REFORMOS ŽEMĖTVARKOS PROJEKTUI, SUPROJEKTUOTUS ŽEMĖS SKLYPUS, SĄRAŠAS

| Eil. Nr. | Fizinio asmens vardas, pavardė; juridinio asmens ar kitos užsienio organizacijos pavadinimas | Eiliškumo grupė | Projekto ar projektui prilyginamo plano patvirtinimo data ir numeris | Žemės sklypo Numeris plane | Plotas, ha          |                            |                            |             |      |    |    | Žemės sklypo naudojimo paskirtis ir naudojimo būdas (ai) | Specialiosios žemės ir miško naudojimo sąlygos | Servitutai ir jų plotai   |  |
|----------|----------------------------------------------------------------------------------------------|-----------------|----------------------------------------------------------------------|----------------------------|---------------------|----------------------------|----------------------------|-------------|------|----|----|----------------------------------------------------------|------------------------------------------------|---|--|
|          |                                                                                              |                 |                                                                      |                            | Įsigytas nuosavybėn |                            |                            |             |      |    |    |                                                          |                                                |   |  |
|          |                                                                                              |                 |                                                                      |                            | Gražinamas natūra   | Perduodamas Neatlygintinai | Suteikiamas Neatlygintinai | Parduodamas |      |    |    |                                                          |                                                |   |  |
| 1        | 2                                                                                            | 3               | 4                                                                    | 5                          | 6                   | 7                          | 8                          | 9           | 10   | 11 | 12 | 13                                                       | 14                                             | 15   |  |
| 1.       |                                                                                              | XII             | 2003-02-06 Nr. 512/86                                                | N348                       | -                   | -                          | -                          | -           | 0,65 | -  | -  | Žemės ūkio, kiti žemės ūkio paskirties sklypai           | 102, 121, 106                                  | -   |  |
| 2.       |                                                                                              | XII             | 2003-02-06 Nr. 512/86                                                | N415                       | -                   | -                          | -                          | -           | 0,55 | -  | -  | Žemės ūkio, kiti žemės ūkio paskirties sklypai           | 102, 121, 106                                  | -   |  |
| 3.       |                                                                                              | XII             | 2024-02-13 Nr. 2RKĮ-18-(15.2.6 E.)                                   | N290                       | -                   | -                          | -                          | -           | 0,43 | -  | -  | Žemės ūkio, kiti žemės ūkio paskirties sklypai           | 102                                            | 214. Kelio servitutas-teisė važiuoti transporto priemonėmis, naudotis pėsčiųjų taku, varyti galvijus (tarnaujantis daiktas). |  |
| 4.       |                                                                                              | XII             | 2024-02-13 Nr. 2RKĮ-18-(15.2.6 E.)                                   | N383a                      | -                   | -                          | -                          | -           | 0,62 | -  | -  | Žemės ūkio, kiti žemės ūkio paskirties sklypai           | 121                                            | -   |  |

|     |  |     |                                                           |      |   |   |   |   |      |   |   |                                                      |                               |   |
|-----|--|-----|-----------------------------------------------------------|------|---|---|---|---|------|---|---|------------------------------------------------------|-------------------------------|---|
| 5.  |  | XII | 2019-09-30 Nr.<br>45VĮ-734-<br>(14.45.2.)                 | N775 | - | - | - | - | 0,99 | - | - | Žemės ūkio,<br>kiti žemės ūkio<br>paskirties sklypai | 102, 106,<br>121, 134,<br>152 | 214. Kelio servitutas-<br>teisė važiuoti<br>transporto<br>priemonėmis, naudotis<br>pėsčiųjų taku, varyti<br>galvijas (tarnaujantis<br>daiktas). |
| 6.  |  | XII | 2019-09-30 Nr.<br>45VĮ-734-<br>(14.45.2.)                 | N774 | - | - | - | - | 0,48 | - | - | Žemės ūkio,<br>kiti žemės ūkio<br>paskirties sklypai | 102, 106,<br>121, 134         | -   |
| 7.  |  | XII | 2024-02-13 Nr.<br>2RKĮ-18-(15.2.6<br>E.)                  | N817 | - | - | - | - | 1,08 | - | - | Žemės ūkio,<br>kiti žemės ūkio<br>paskirties sklypai | 106, 121,<br>152              | -   |
| 8.  |  | XII | 2003-02-06 Nr.<br>512/86<br><br>8684/0003:498             | N341 | - | - | - | - | 1,40 | - | - | Žemės ūkio,<br>kiti žemės ūkio<br>paskirties sklypai | 102, 121                      | 214. Kelio servitutas-<br>teisė važiuoti<br>transporto<br>priemonėmis, naudotis<br>pėsčiųjų taku, varyti<br>galvijas (tarnaujantis<br>daiktas). |
| 9.  |  | XII | 2024-02-13 Nr.<br>2RKĮ-18-(15.2.6<br>E.)                  | N294 | - | - | - | - | 1,88 | - | - | Žemės ūkio,<br>kiti žemės ūkio<br>paskirties sklypai | 121                           | -   |
| 10. |  | XII | 2024-02-13 Nr.<br>2RKĮ-18-(15.2.6<br>E.)                  | N185 | - | - | - | - | 1,50 | - | - | Žemės ūkio,<br>kiti žemės ūkio<br>paskirties sklypai | 121                           | -   |
| 11. |  | XII | 2024-02-13 Nr.<br>2RKĮ-18-(15.2.6<br>E.)<br>8684/0004:538 | N399 | - | - | - | - | 0,60 | - | - | Žemės ūkio,<br>kiti žemės ūkio<br>paskirties sklypai | 102, 106,<br>121              | -   |
| 12. |  | XII | 2020-11-09 Nr.<br>45VĮ-860-<br>(14.45.2.)                 | N819 | - | - | - | - | 1,55 | - | - | Žemės ūkio,<br>kiti žemės ūkio<br>paskirties sklypai | 123                           | -   |
| 13. |  | XII | 2019-09-30 Nr<br>45VĮ-734-<br>(14.45.2.)                  | N796 | - | - | - | - | 2,46 | - | - | Žemės ūkio,<br>kiti žemės ūkio<br>paskirties sklypai | 121, 152,<br>27               | -   |
| 14. |  | XII | 2019-09-30 Nr<br>45VĮ-734-<br>(14.45.2.)                  | N806 | - | - | - | - | 0,71 | - | - | Žemės ūkio,<br>kiti žemės ūkio<br>paskirties sklypai | 27, 34, 37                    | 214. Kelio servitutas-<br>teisė važiuoti<br>transporto<br>priemonėmis, naudotis                                                                 |

|     |  |     |                                   |      |   |   |   |   |      |   |   |                                                |               | pėsčījū taku, varyti galvījus (tarnaujantis daiktas).                                                                       |
|-----|--|-----|-----------------------------------|------|---|---|---|---|------|---|---|------------------------------------------------|---------------|---|
| 15. |  | XII | 2003-02-06 Nr. 512/86             | N433 | - | - | - | - | 0,40 | - | - | Žemės ūkio, kiti žemės ūkio paskirties sklypai | 121           | -   |
| 16. |  | XII | 2003-02-06 Nr. 512/86             | N430 | - | - | - | - | 0,43 | - | - | Žemės ūkio, kiti žemės ūkio paskirties sklypai | 121           | -   |
| 17. |  | XII | 2019-09-30 Nr 45VĮ-734-(14.45.2.) | N770 | - | - | - | - | 0,35 | - | - | Žemės ūkio, kiti žemės ūkio paskirties sklypai | 102, 106, 121 | -   |
| 18. |  | XII | 2024-02-13 Nr 2RKĮ-18-(15.2.6.E.) | N402 | - | - | - | - | 0,80 | - | - | Žemės ūkio, kiti žemės ūkio paskirties sklypai | 121           | -   |
| 19. |  | XII | 2019-09-30 Nr 45VĮ-734-(14.45.2.) | N805 | - | - | - | - | 0,87 | - | - | Žemės ūkio, kiti žemės ūkio paskirties sklypai | 102, 130, 134 | 214. Kelio servitutas-teisė važiuoti transporto priemonėmis, naudotis pėsčījū taku, varyti galvījus (tarnaujantis daiktas). |

[illegible]

Suprojektuoto sklypo numeris

Suprojektuoti valstybinių reikšmės miškų sklypai

Suprojektuotas sklypas visuomeninės poreikiams

Suprojektuoti nuomai žemės sklypa riba

Kadastro vietovės riba

Kadastrinio bloko riba

**1**

Bloko numeris

registruotų žemės sklypų ribos

Laisvos žemės fondo žemės sklypai

LŽF žemei priskirti anksčiau patvirtintame žemės reformos švietamajame projekte ar jam prilygintame žemės sklypų planavime suprojektuoti žemės sklypai

Asmeninio ūkio teritorijoje nustatyti LŽF plotai

LŽF plotai, kuriuos nuo 2004 m. rugpjūčio 7 d. naudoto žemės ūkio veiklos subjektai, atitinkantys Lietuvos Respublikos žemės ūkio paskirties žemės įstatymo 2 straipsnio 1 dalies 1 punkte nurodytas sąlygas

LŽF plotai, kuriuos pagal bendrojo teritorijų planavimo dokumentus numatyta naudoti ne žemės ūkio veiklai

Kultūros paveldo vertybių teritorijos ir apsaugos zonos

Naudingų iškasenų telkiniai

Eitūniškės technologinis draustinis

Buivydių hidrografinis draustinis

Valstybės sienos apsaugos sistemos (stulpai) ir jų kodai


○ **000**

Resorcinio lygumų


 Plane panaudoti duomenys:  
 ORTLT@Nacionalinė žemės tarnyba prie ŽŪM, 2018.  
 GDRLT@Nacionalinė žemės tarnyba prie ŽŪM, 2020.

ŠVENČIONIŲ RAJONO ŠVENČIONIŲ SENIŪNIJOS ŠVENTOS KADASTRO VIETOVĖS ŽEMĖS REFORMOS  
ŽEMĖTVARKOS PROJEKTO, PLANO PATIKSLINIMO IŠTRAUKA (neatskiriama dalis)

M 1:10000

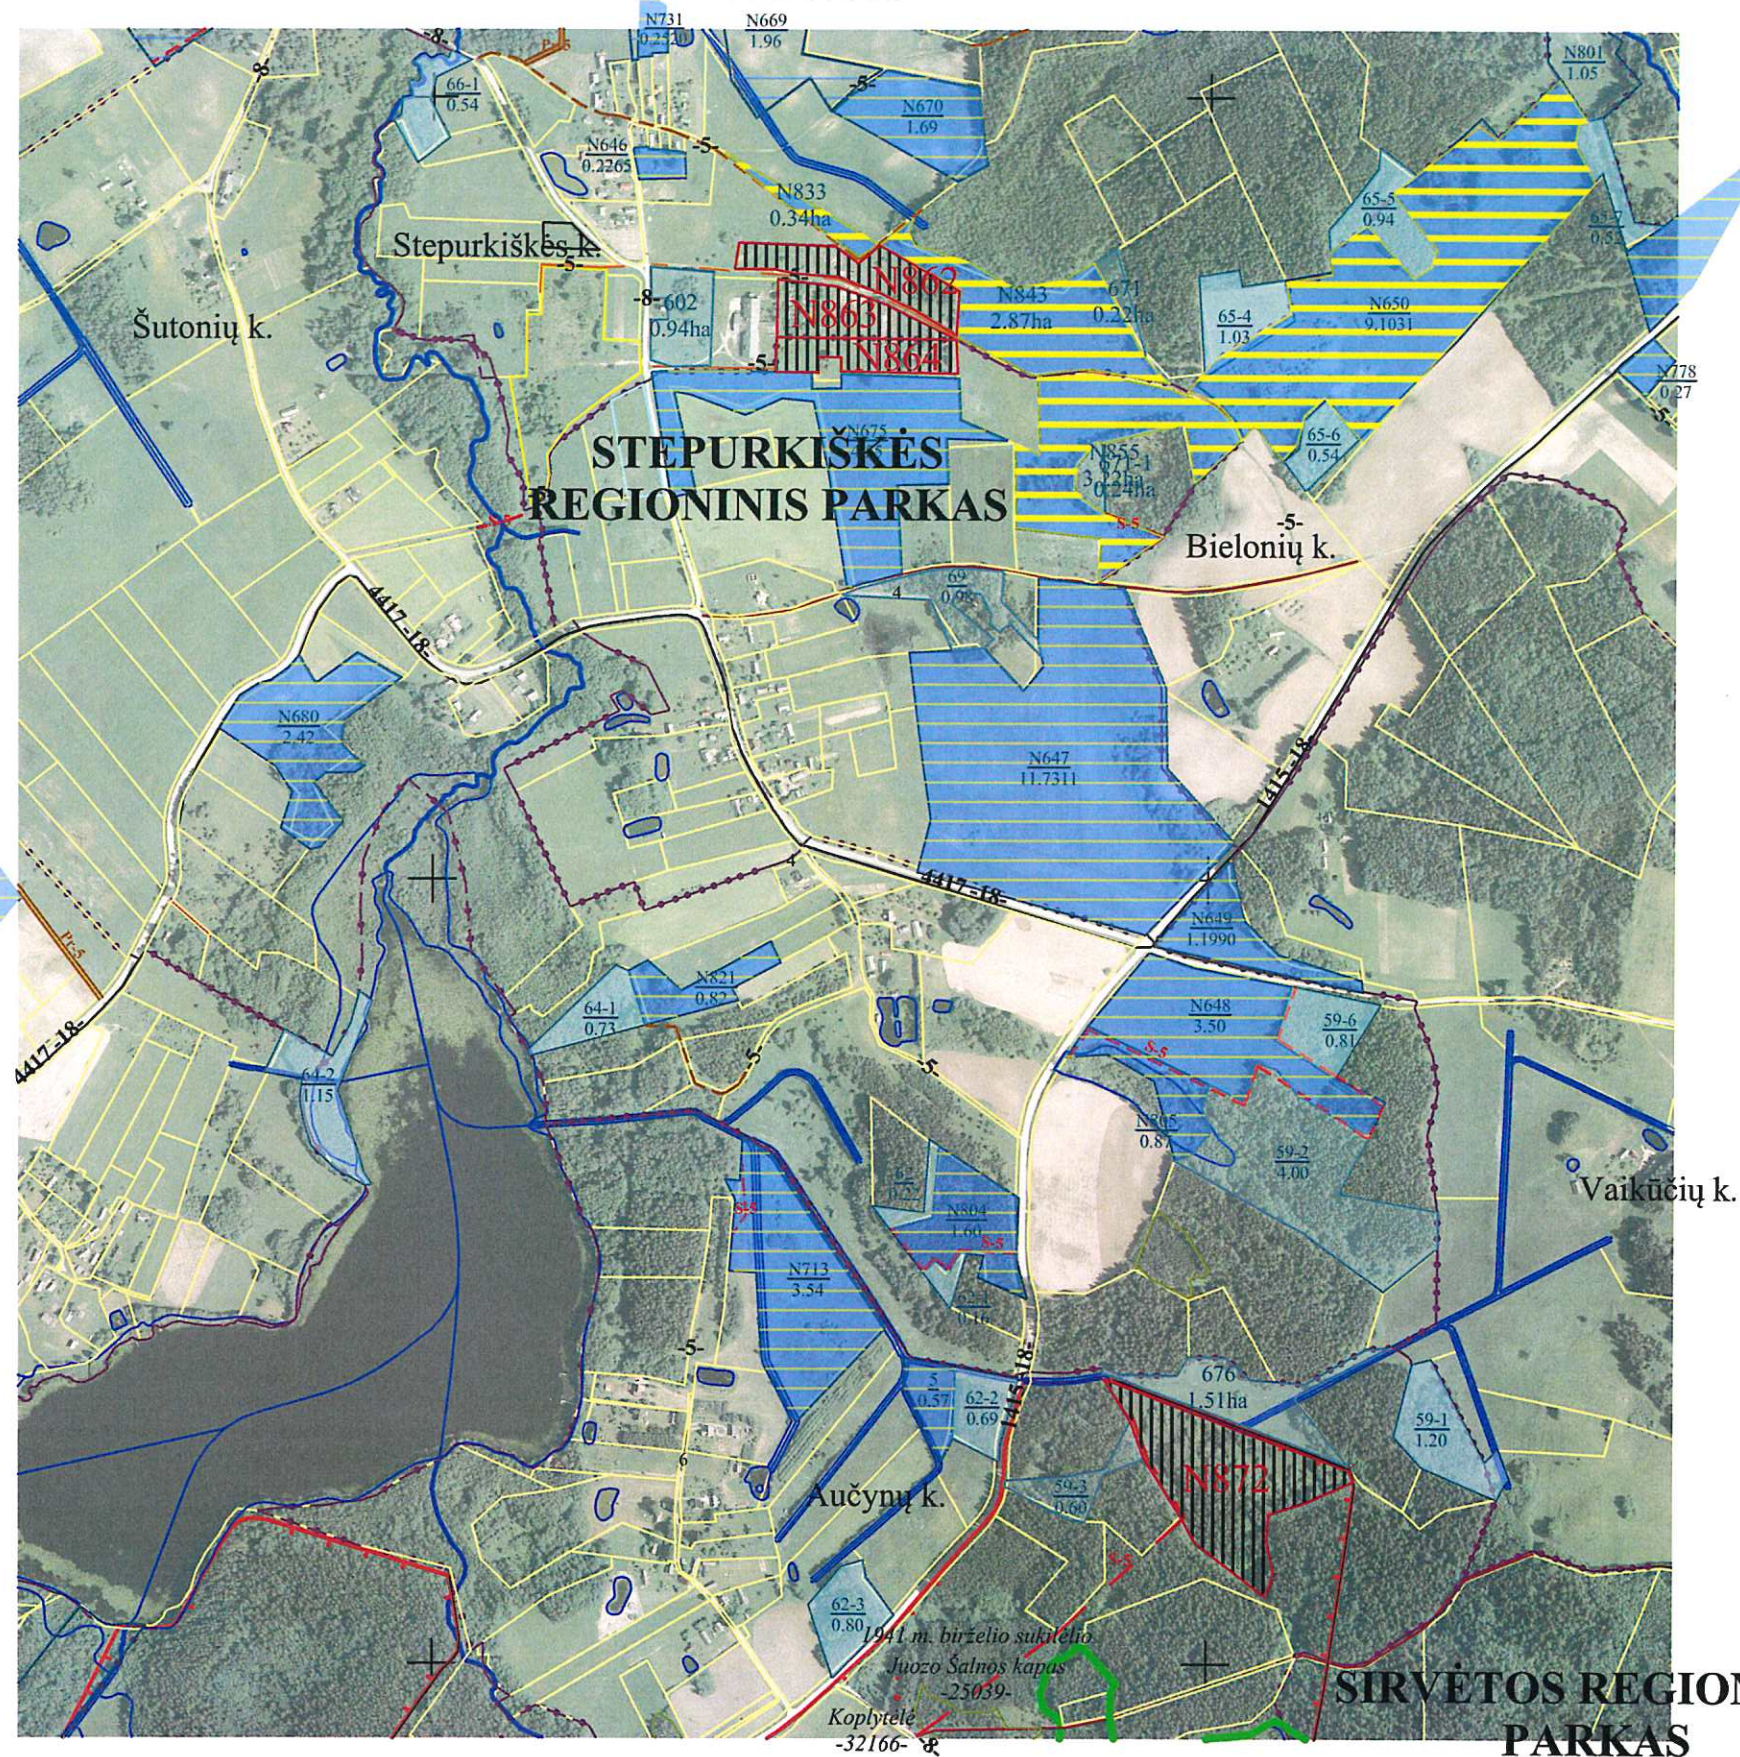

Skl. Nr. N872 ribos ir plotas patisklintos, dėl miškų ribos plotas sumažėjo ir patikslintas iš 3,70ha į 3,30ha ploto.

Projektinių sprendinių plano rengėjas:

VĮ ŽEMĖS ŪKIO DUOMENŲ CENTRAS

Žemės tvarkymo ir Geodezijos departamento Geodezijos žemėtvarkos ir teritorijos planavimo skyrius

Irena Sinkevič *[Signature]* 2025-12-11 2R-ŽR-254  
(Plano rengėjo vardas ir pavardė, parašas, data, kvalifikacijos pažymėjimo Nr.)

SIRVĖTOS REGIONINIS  
PARKAS

## DETALŪS METADUOMENYS

|   |   |
|---|---|
| Dokumento sudarytojas (-ai)                                                                          | Nacionalinė žemės tarnyba 188704927, Gedimino pr. 19, LT-01103 Vilnius   |
| Dokumento pavadinimas (antraštė)                                                                     | DĖL VILNIAUS APSKRITIES ŠVENČIONIŲ RAJONO (SAVIVALDYBĖS) ŠVENČIONIŲ SENIŪNIJOS ŠVENTOS KADASTRO VIETOVĖS ŽEMĖS REFORMOS ŽEMĖTVARKOS PROJEKTO PATVIRTINIMO   |
| Dokumento registracijos data ir numeris                                                              | 2025-12-16 Nr. 2RKJ-716-(15.2.6 E.)   |
| Dokumento gavimo data ir dokumento gavimo registracijos numeris                                      | –   |
| Dokumento specifikacijos identifikavimo žymuo                                                        | ADOC-V1.0   |
| Parašo paskirtis                                                                                     | Pasirašymas   |
| Parašą sukūrusio asmens vardas, pavardė ir pareigos                                                  | Laima Matulytė, Vilniaus apygardos žemės tvarkymo ir administravimo skyriaus vedėja, Vilniaus apygardos žemės tvarkymo ir administravimo skyrius   |
| Sertifikatas išduotas                                                                                | LAIMA MATULYTĖ, Nacionalinė žemės tarnyba prie Aplinkos ministerijos LT   |
| Parašo sukūrimo data ir laikas                                                                       | 2025-12-16 14:17:57 (GMT+02:00)   |
| Parašo formatas                                                                                      | XAdES-T   |
| Laiko žyme nurodytas laikas                                                                          | 2025-12-16 14:17:59 (GMT+02:00)   |
| Informacija apie sertifikavimo paslaugų teikėją                                                      | ADIC CA ECC, Asmens dokumentu israsymo centras prie LR VRM LT   |
| Sertifikato galiojimo laikas                                                                         | 2024-07-05 10:51:57 – 2028-07-04 10:51:57   |
| Informacija apie būdus, naudotus metaduomenų vientisumui užtikrinti                                  | "Registravimas" paskirties metaduomenų vientisumas užtikrintas naudojant "RCSC IssuingCA, VI Registru centras - i.k. 124110246 LT" išduotą sertifikatą "Dokumentų valdymo sistema NŽT DVS, Nacionalinė žemės tarnyba prie Aplinkos ministerijos, i.k.188704927 LT", sertifikatas galioja nuo 2022-12-19 16:41:35 iki 2025-12-18 16:41:35 |
| Pagrindinio dokumento priedų skaičius                                                                | 4   |
| Pagrindinio dokumento pridedamų dokumentų skaičius                                                   | –   |
| Priedamo dokumento sudarytojas (-ai)                                                                 | –   |
| Priedamo dokumento pavadinimas (antraštė)                                                            | –   |
| Priedamo dokumento registracijos data ir numeris                                                     | –   |
| Programinės įrangos, kuria naudojantis sudarytas elektroninis dokumentas, pavadinimas                | Dokumentų valdymo sistema NŽT DVS, versija 3.5.69   |
| Informacija apie elektroninio dokumento ir elektroninio (-ių) parašo (-ų) tikrinimą (tikrinimo data) | Atitinka specifikacijos keliamus reikalavimus.<br>Visi dokumente esantys elektroniniai parašai galioja (2025-12-16 14:37:24)   |
| Paieškos nuoroda                                                                                     | –   |
| Papildomi metaduomenys                                                                               | Nuorašą suformavo 2025-12-16 14:37:24 Dokumentų valdymo sistema NŽT DVS   |