


47

Katalonų g. 33B

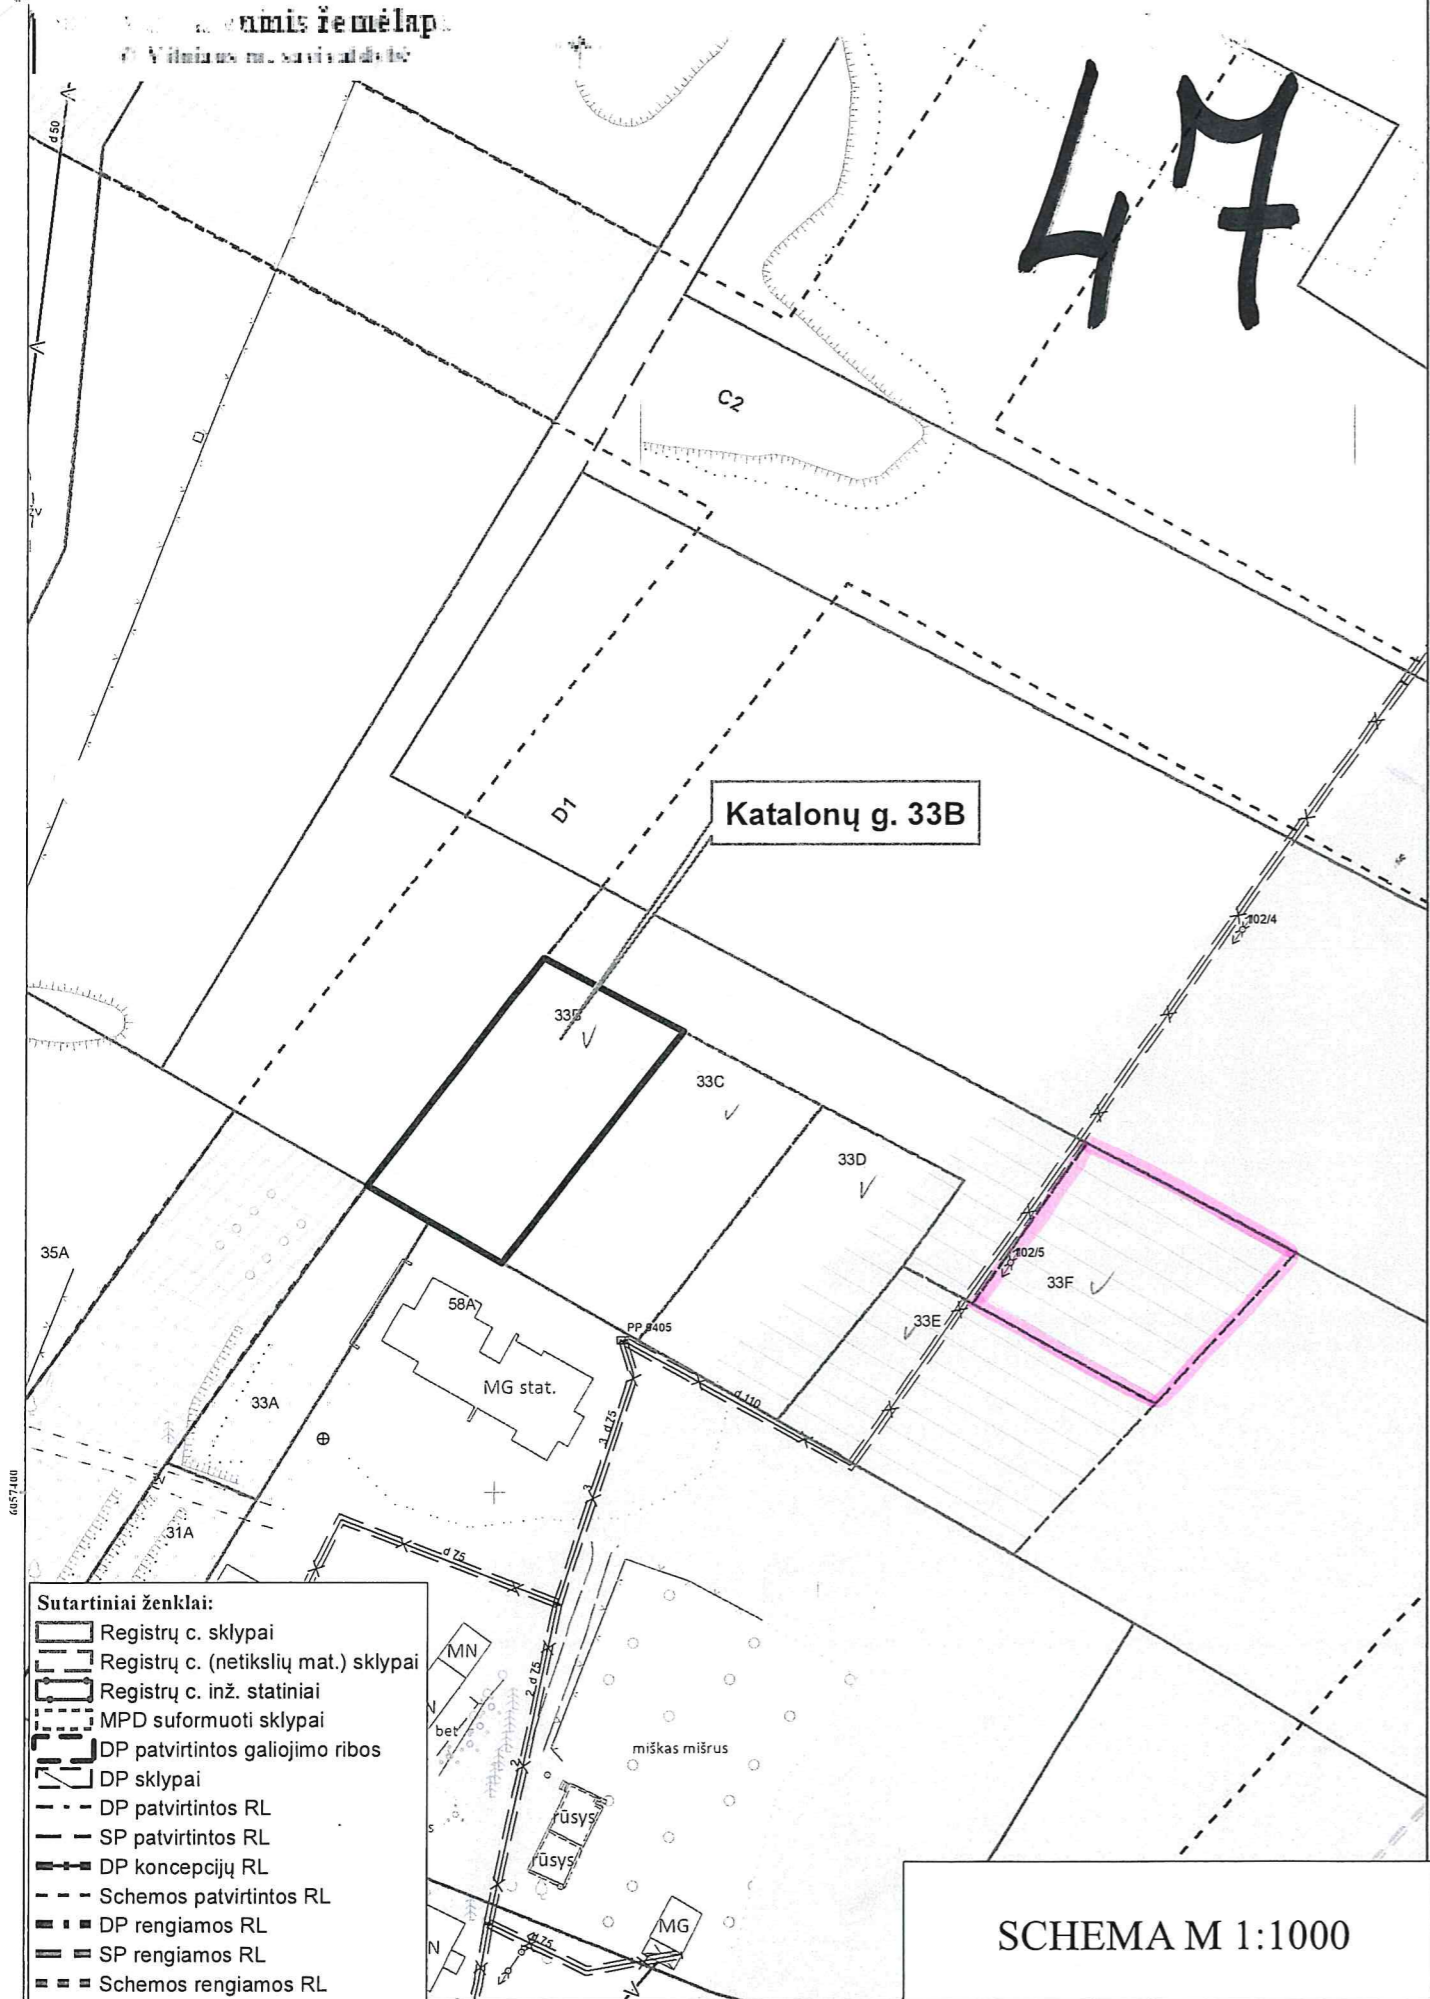

- Sutartiniai ženklai:**
- Registrų c. sklypai
  - - - Registrų c. (netikslų mat.) sklypai
  - Registrų c. inž. statiniai
  - - - MPD suformuoti sklypai
  - DP patvirtintos galiojimo ribos
  - DP sklypai
  - - - DP patvirtintos RL
  - - - SP patvirtintos RL
  - - - DP koncepcijų RL
  - - - Schemos patvirtintos RL
  - DP rengiamos RL
  - SP rengiamos RL
  - Schemos rengiamos RL

SCHEMA M 1:1000