
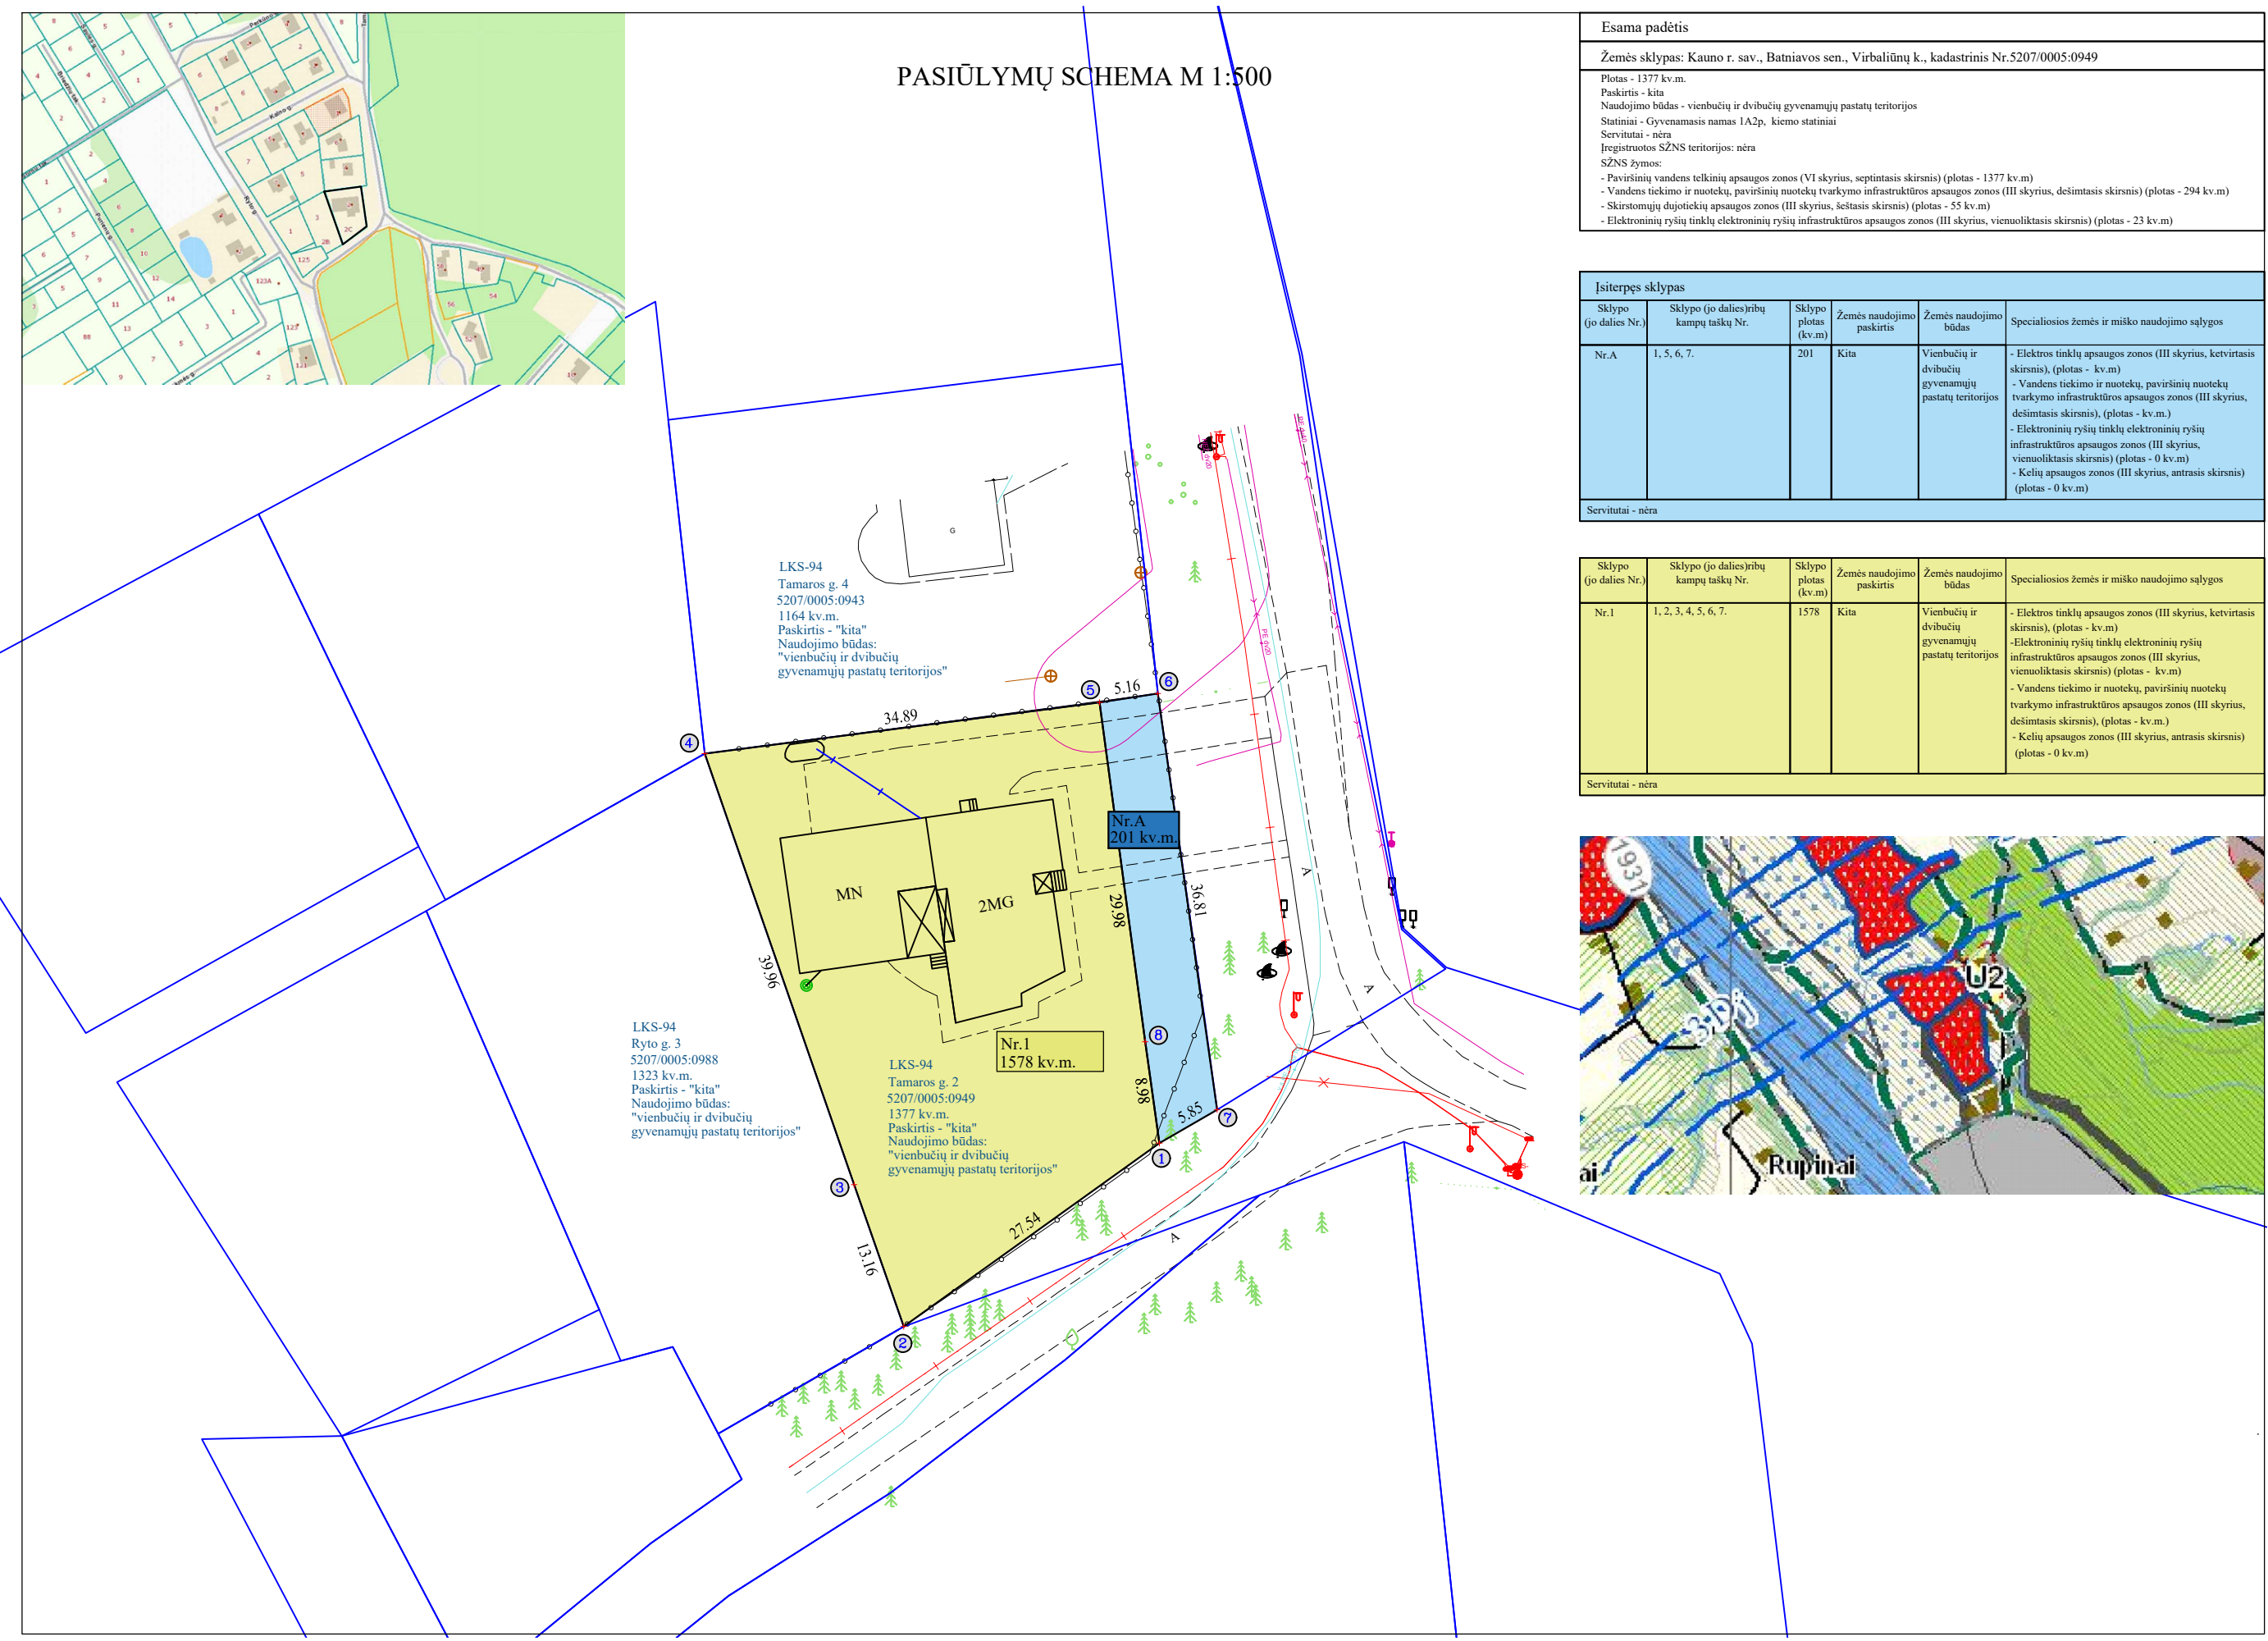


PASIŪLYMŲ SCHEMA M 1:500

Esama padėtis
Žemės sklypas: Kauno r. sav., Batniavos sen., Virbaliūnų k., kadastrinis Nr.5207/0005:0949
Plotas - 1377 kv.m. Paskirtis - kita Naudojimo būdas - vienbučių ir dvibučių gyvenamųjų pastatų teritorijos Statiniai - Gyvenamasis namas 1A2p, kiemo statiniai Servitutai - nėra Įregistruotos SŽNS teritorijos: nėra SŽNS žymos: - Paviršinių vandens telkinių apsaugos zonos (VI skyrius, septintasis skirsnis) (plotas - 1377 kv.m) - Vandens tiekimo ir nuotekų, paviršinių nuotekų tvarkymo infrastruktūros apsaugos zonos (III skyrius, dešimtas skirsnis) (plotas - 294 kv.m) - Skirstomųjų dujotiekių apsaugos zonos (III skyrius, šeštasis skirsnis) (plotas - 55 kv.m) - Elektroninių ryšių tinklų elektroninių ryšių infrastruktūros apsaugos zonos (III skyrius, vienuoliktasis skirsnis) (plotas - 23 kv.m)

Įsiterpęs sklypas					
Sklypo (jo dalies Nr.)	Sklypo (jo dalies)ribų kampų taškų Nr.	Sklypo plotas (kv.m)	Žemės naudojimo paskirtis	Žemės naudojimo būdas	Specialiosios žemės ir miško naudojimo sąlygos
Nr.A	1, 5, 6, 7.	201	Kita	Vienbučių ir dvibučių gyvenamųjų pastatų teritorijos	- Elektros tinklų apsaugos zonos (III skyrius, ketvirtasis skirsnis), (plotas - kv.m) - Vandens tiekimo ir nuotekų, paviršinių nuotekų tvarkymo infrastruktūros apsaugos zonos (III skyrius, dešimtas skirsnis), (plotas - kv.m) - Elektroninių ryšių tinklų elektroninių ryšių infrastruktūros apsaugos zonos (III skyrius, vienuoliktasis skirsnis) (plotas - 0 kv.m) - Kelių apsaugos zonos (III skyrius, antrasis skirsnis) (plotas - 0 kv.m)
Servitutai - nėra					

Įsiterpęs sklypas					
Sklypo (jo dalies Nr.)	Sklypo (jo dalies)ribų kampų taškų Nr.	Sklypo plotas (kv.m)	Žemės naudojimo paskirtis	Žemės naudojimo būdas	Specialiosios žemės ir miško naudojimo sąlygos
Nr.1	1, 2, 3, 4, 5, 6, 7.	1578	Kita	Vienbučių ir dvibučių gyvenamųjų pastatų teritorijos	- Elektros tinklų apsaugos zonos (III skyrius, ketvirtasis skirsnis), (plotas - kv.m) - Elektroninių ryšių tinklų elektroninių ryšių infrastruktūros apsaugos zonos (III skyrius, vienuoliktasis skirsnis) (plotas - kv.m) - Vandens tiekimo ir nuotekų, paviršinių nuotekų tvarkymo infrastruktūros apsaugos zonos (III skyrius, dešimtas skirsnis), (plotas - kv.m) - Kelių apsaugos zonos (III skyrius, antrasis skirsnis) (plotas - 0 kv.m)
Servitutai - nėra					

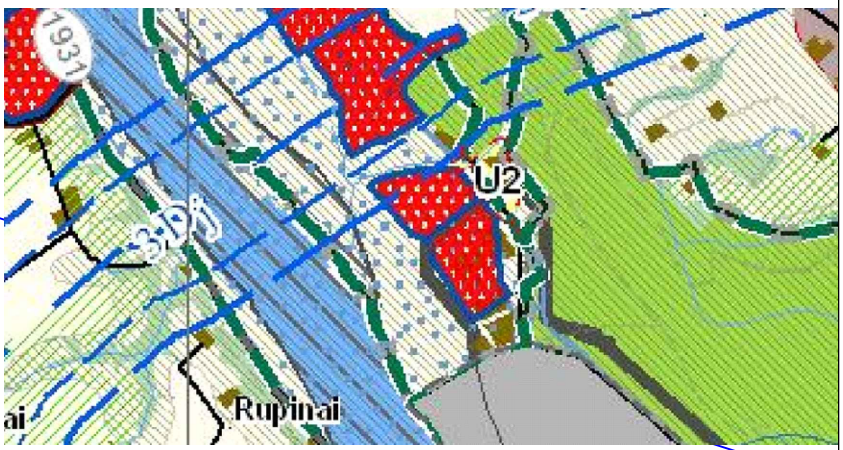

LKS-94
Tamaros g. 4
5207/0005:0943
1164 kv.m.
Paskirtis - "kita"
Naudojimo būdas:
"vienbučių ir dvibučių gyvenamųjų pastatų teritorijos"

LKS-94
Ryto g. 3
5207/0005:0988
1323 kv.m.
Paskirtis - "kita"
Naudojimo būdas:
"vienbučių ir dvibučių gyvenamųjų pastatų teritorijos"

LKS-94
Tamaros g. 2
5207/0005:0949
1377 kv.m.
Paskirtis - "kita"
Naudojimo būdas:
"vienbučių ir dvibučių gyvenamųjų pastatų teritorijos"

Nr.A
201 kv.m.

Nr.1
1578 kv.m.