


Kaimas	Pelyšėlių I
Kadastro vietovė	Surdegio
Seniūnija	Troškūnų
Miestas (rajonas)	Anykščių
Apskritis	Utenos

UTENOS APSKRITIES ANYKŠČIŲ RAJONO TROŠKŪNŲ SENIŪNIJOS SURDEGIO KADASTRO VIETOVĖS
ŽEMĖS REFORMOS ŽEMĖTVARKOS PROJEKTUI PRILYGINAMAS PLANAS
M 1 : 5 000

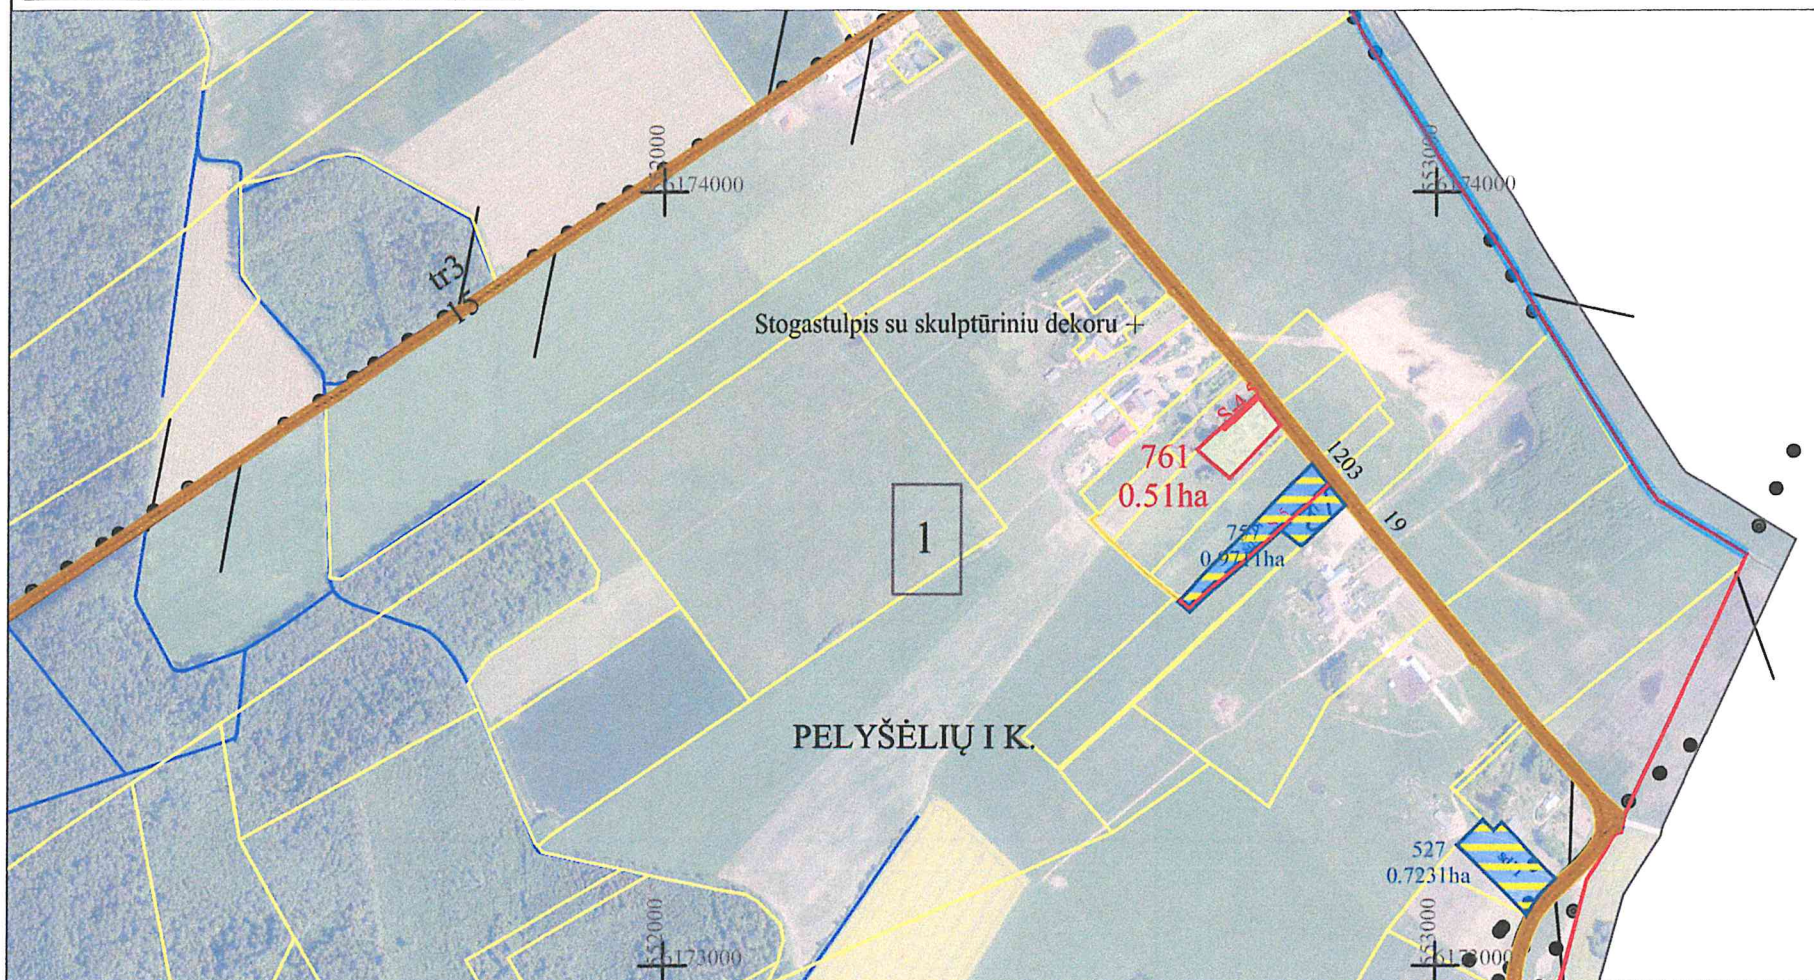

SUPROJEKTUOTIEMS ŽEMĖS SKLYPAMS TAIKOMI SERVITUTAI, SPECIALIOSIOS ŽEMĖS IR MIŠKO NAUDOJIMO SĄLYGOS IR APRIBOJIMAI			
Žemės sklypo numeris plane	Žemės sklypo plotas, ha	Žemės sklypui taikomi servitutai, specialiosios žemės ir miško naudojimo sąlygos ir apribojimai	
		kodas, aprašymas	plotas, ha
761 / 0001	0,51	102 - Kelių apsaugos zonos (III skyrius, antrasis skirsnis)	0,07
		106 - Elektros tinklų apsaugos zonos (III skyrius, ketvirtasis skirsnis)	0,04
		152 - Dirvožemio apsauga žemės ūkio paskirties žemės sklypuose (VI skyrius, keturioliktasis skirsnis)	0,51
		214 - Kelio servitutas - teisė važiuoti transporto priemonėmis, naudotis pėsčiųjų taku, varyti galvijas (tarnaujantis daiktas)	0,03

SUTARTINIAI ŽENKLAI

Sutartinio ženklo žymėjimas	Sutartinio ženklo aprašymas
	Kadastro vietovės riba
	Bloko riba
	Vietinės reikšmės viešieji keliai
	Suprojektuotas pardavimui ne aukcione žemės sklypas
	Suprojektuoti nuomai žemės sklypai
	Laisvos žemės fondo žemės plotai
	LŽF žemei priskirti ankščiau patvirtintame žemės reformos žemėtvarkos projekte ar jam prilyginamuose žemės sklypų planuose suprojektuoti žemės sklypai
	Valstybinės reikšmės miškų plotai
	Bloko numeris
	Servitutinis kelias

Plane panaudoti duomenys:



ORTLT © Nacionalinė žemės tarnyba prie AM, 2021
GRPK © Aplinkos ministerija, 2025

SUDERINTA:

Nacionalinės žemės tarnybos prie Aplinkos ministerijos Panevėžio apygardos žemės tvarkymo ir administravimo skyrius

Nacionalinės žemės tarnybos prie AM
Panevėžio apygardos žemės tvarkymo
ir administravimo skyriaus vedėjas

(parašas) (data)

Darius Petrauskas

Nacionalinės žemės tarnybos prie Aplinkos ministerijos Panevėžio apygardos žemės tvarkymo ir administravimo skyrius

(parašas) (data)

PATVIRTINTA:

Nacionalinės žemės tarnybos prie Aplinkos ministerijos Panevėžio apygardos žemės tvarkymo ir administravimo skyrius

Žemės reformos žemėtvarkos projektui prilyginamo plano rengėjas

Valstybės įmonės Žemės ūkio duomenų centro

(juridinio asmens ar kitos užsienio organizacijos pavadinimas, kai plano rengėjas dirba

Geodzijos, žemėtvarkos ir teritorijų planavimo skyrius

(juridinio asmens ar kitos užsienio organizacijos pavadinimas, kai plano rengėjas dirba


Projekto autorė Laura Strekienė 2025-12-09, 2R-ŽR-421

(Plano rengėjo vardas ir pavardė, parašas, data, kvalifikacijos pažymėjimo Nr.)



Kaimas	Surdegio
Kadastro vietovė	Surdegio
Seniūnija	Troškūnų
Miestas (rajonas)	Anykščių
Apskritis	Utenos

UTENOS APSKRITIES ANYKŠČIŲ RAJONO TROŠKŪNŲ SENIŪNIJOS SURDEGIO KADASTRO VIETOVĖS
ŽEMĖS REFORMOS ŽEMĖTVARKOS PROJEKTUI PRILYGINAMAS PLANAS
M 1 : 5 000

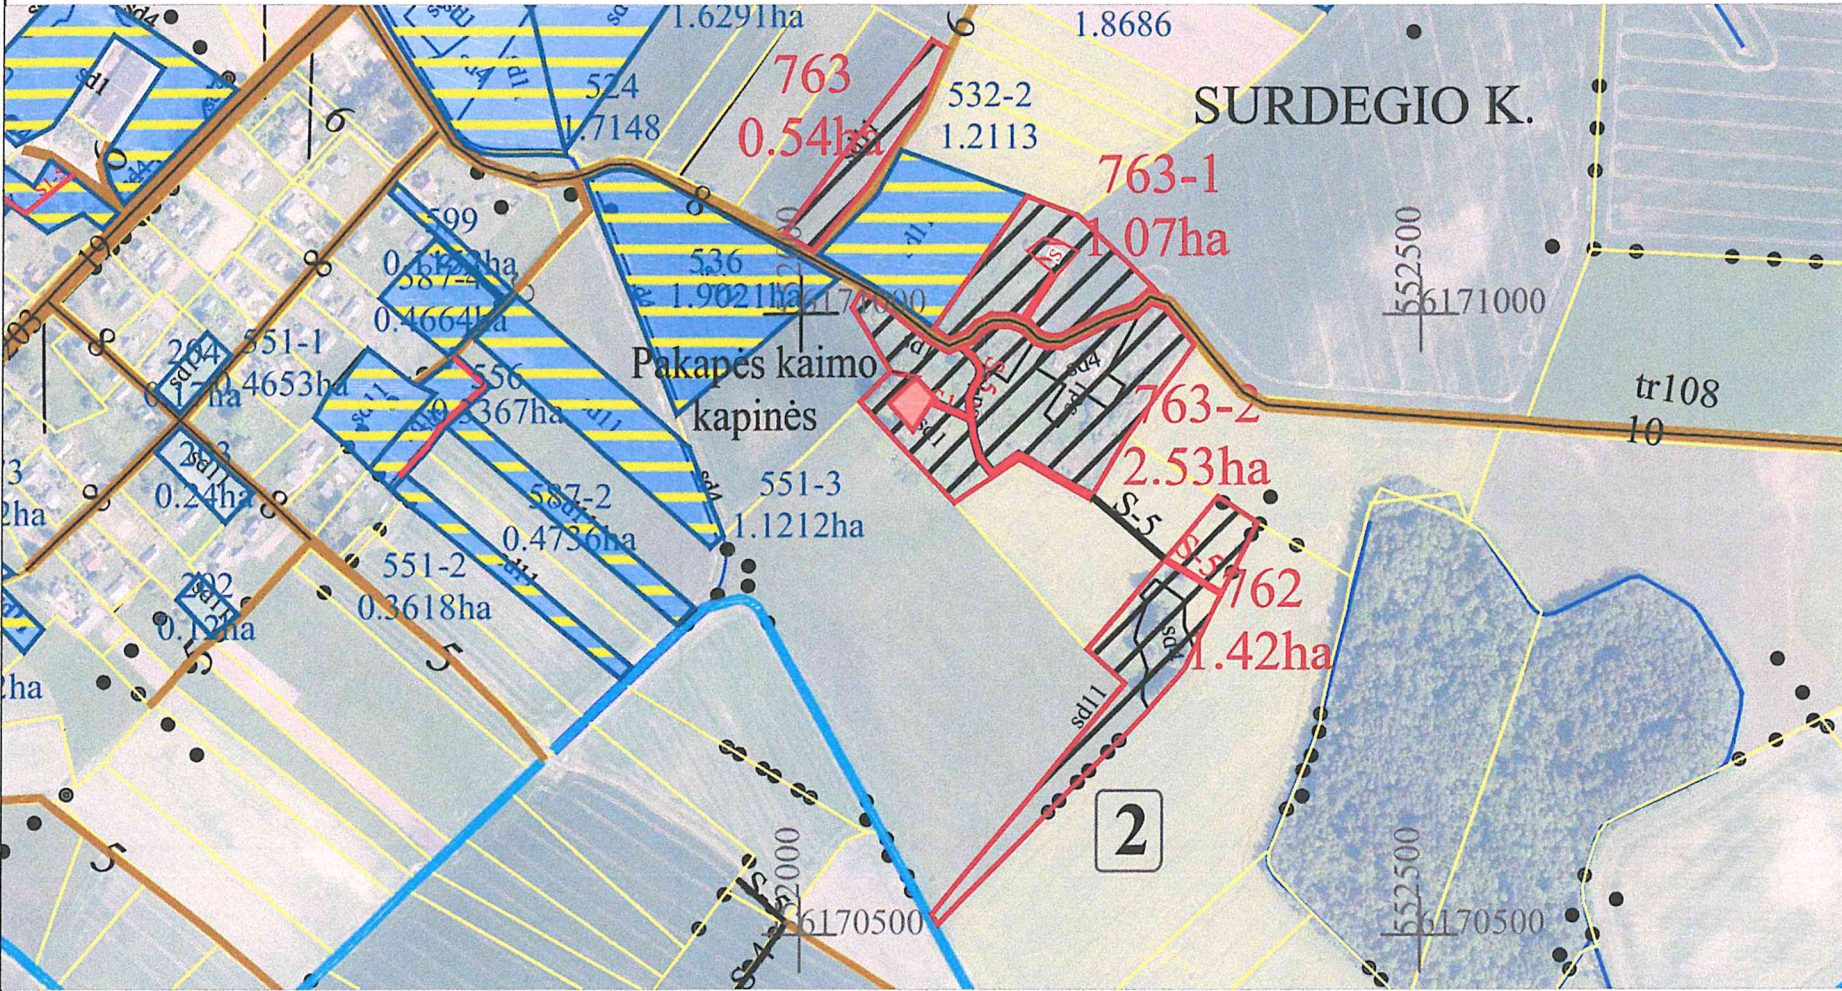

SUPROJEKTUOTIEMS ŽEMĖS SKLYPAMS TAIKOMI SERVIDUTAI, SPECIALIOSIOS ŽEMĖS IR MIŠKO NAUDOJIMO SĄLYGOS IR APRIBOJIMAI			
Žemės sklypo numeris plane	Žemės sklypo plotas, ha	Žemės sklypui taikomi servitutai, specialiosios žemės ir miško naudojimo sąlygos ir apribojimai	
		kodas, aprašymas	plotas, ha
762 / 0002	1.42	121 - Melioruotos žemės ir melioracijos statinių apsaugos zonos (VI skyrius, antrasis skirsnis)	1,19
		152 - Dirvožemio apsauga žemės ūkio paskirties žemės sklypuose (VI skyrius, keturioliktasis skirsnis)	1,42
		164 - Paviršinių vandens telkinių pakrantės apsaugos juostos (VI skyrius, aštuntasis skirsnis)	0,01
		214 - Kelio servitutas - teisė važiuoti transporto priemonėmis, naudotis pėsčiųjų taku, varyti galvijus (tarnaujantis daiktas)	0,03
763 / 0002	0.54	102 - Kelių apsaugos zonos (III skyrius, antrasis skirsnis)	0,01
		106 - Elektros tinklų apsaugos zonos (III skyrius, ketvirtasis skirsnis)	0,06
		121 - Melioruotos žemės ir melioracijos statinių apsaugos zonos (VI skyrius, antrasis skirsnis)	0,54
		152 - Dirvožemio apsauga žemės ūkio paskirties žemės sklypuose (VI skyrius, keturioliktasis skirsnis)	0,54
763-1 / 0002	1.07	102 - Kelių apsaugos zonos (III skyrius, antrasis skirsnis)	0,10
		106 - Elektros tinklų apsaugos zonos (III skyrius, ketvirtasis skirsnis)	0,01
		120 - Požeminio vandens vandenviečių apsaugos zonos (VI skyrius, vienuoliktasis skirsnis)	0,09
		121 - Melioruotos žemės ir melioracijos statinių apsaugos zonos (VI skyrius, antrasis skirsnis)	0,65
		152 - Dirvožemio apsauga žemės ūkio paskirties žemės sklypuose (VI skyrius, keturioliktasis skirsnis)	1,07
		214 - Kelio servitutas - teisė važiuoti transporto priemonėmis, naudotis pėsčiųjų taku, varyti galvijus (tarnaujantis daiktas)	0,09
763-2 / 0002	2.53	102 - Kelių apsaugos zonos (III skyrius, antrasis skirsnis)	0,15
		106 - Elektros tinklų apsaugos zonos (III skyrius, ketvirtasis skirsnis)	0,05
		152 - Dirvožemio apsauga žemės ūkio paskirties žemės sklypuose (VI skyrius, keturioliktasis skirsnis)	2,53
		214 - Kelio servitutas - teisė važiuoti transporto priemonėmis, naudotis pėsčiųjų taku, varyti galvijus (tarnaujantis daiktas), S-5	0,10
		214 - Kelio servitutas - teisė važiuoti transporto priemonėmis, naudotis pėsčiųjų taku, varyti galvijus (tarnaujantis daiktas), S1-5	0,02

SUTARTINIAI ŽENKLAI	
Sutartinio ženklo žymėjimas	Sutartinio ženklo aprašymas
	Kadastro vietovės riba
	Bloko riba
	Vietinės reikšmės viešieji keliai
	Suprojektuotas pardavimui ne aukcione žemės sklypas
	Suprojektuoti nuomai žemės sklypai
	Laisvos žemės fondo žemės plotai
	LŽF žemei priskirti ankščiau patvirtintame žemės reformos žemėtvarkos projekte ar jam prilyginamuose žemės sklypų planuose suprojektuoti žemės sklypai
	Valstybinės reikšmės miškų plotai
	Bloko numeris
	Servitutinis kelias



Plane panaudoti duomenys:
ORTLT © Nacionalinė žemės tarnyba prie AM, 2021
GRPK © Aplinkos ministerija, 2025

SUDERINTA:
Nacionalinės žemės tarnybos prie Aplinkos ministerijos Panevėžio apygardos žemės tvarkymo ir administravimo skyrius


Nacionalinės žemės tarnybos prie Aplinkos ministerijos Panevėžio apygardos žemės tvarkymo ir administravimo skyrius

PATVIRTINTA:
Nacionalinės žemės tarnybos prie Aplinkos ministerijos Panevėžio apygardos žemės tvarkymo ir administravimo skyrius

Žemės reformos žemėtvarkos projektui prilyginamo plano rengėjas:
Valstybės įmonės Žemės ūkio duomenų centro
(juridinio asmens ar kitos užsienio organizacijos pavadinimas, kai plano rengėjas dirba
Geodzijos, žemėtvarkos ir teritorijų planavimo skyrius
(juridiniame asmenyje ar kitoje užsienio organizacijoje)
Projekto autorė Laura Strekienė 2025-12-09, 2R-ŽR-421
(Plano rengėjo vardas ir pavardė, parašas, data, kvalifikacijos pažymėjimo Nr.)

Kaimas	Važdėlių, Petkūnų
Kadastro vietovė	Surdegio
Seniūnija	Troškūnų
Miestas (rajonas)	Anykščių
Apskritis	Utenos

UTENOS APSKRITIES ANYKŠČIŲ RAJONO TROŠKŪNŲ SENIŪNIJOS SURDEGIO KADASTRO VIETOVĖS
ŽEMĖS REFORMOS ŽEMĖTVARKOS PROJEKTUI PRILYGINAMAS PLANAS
M 1 : 5 000

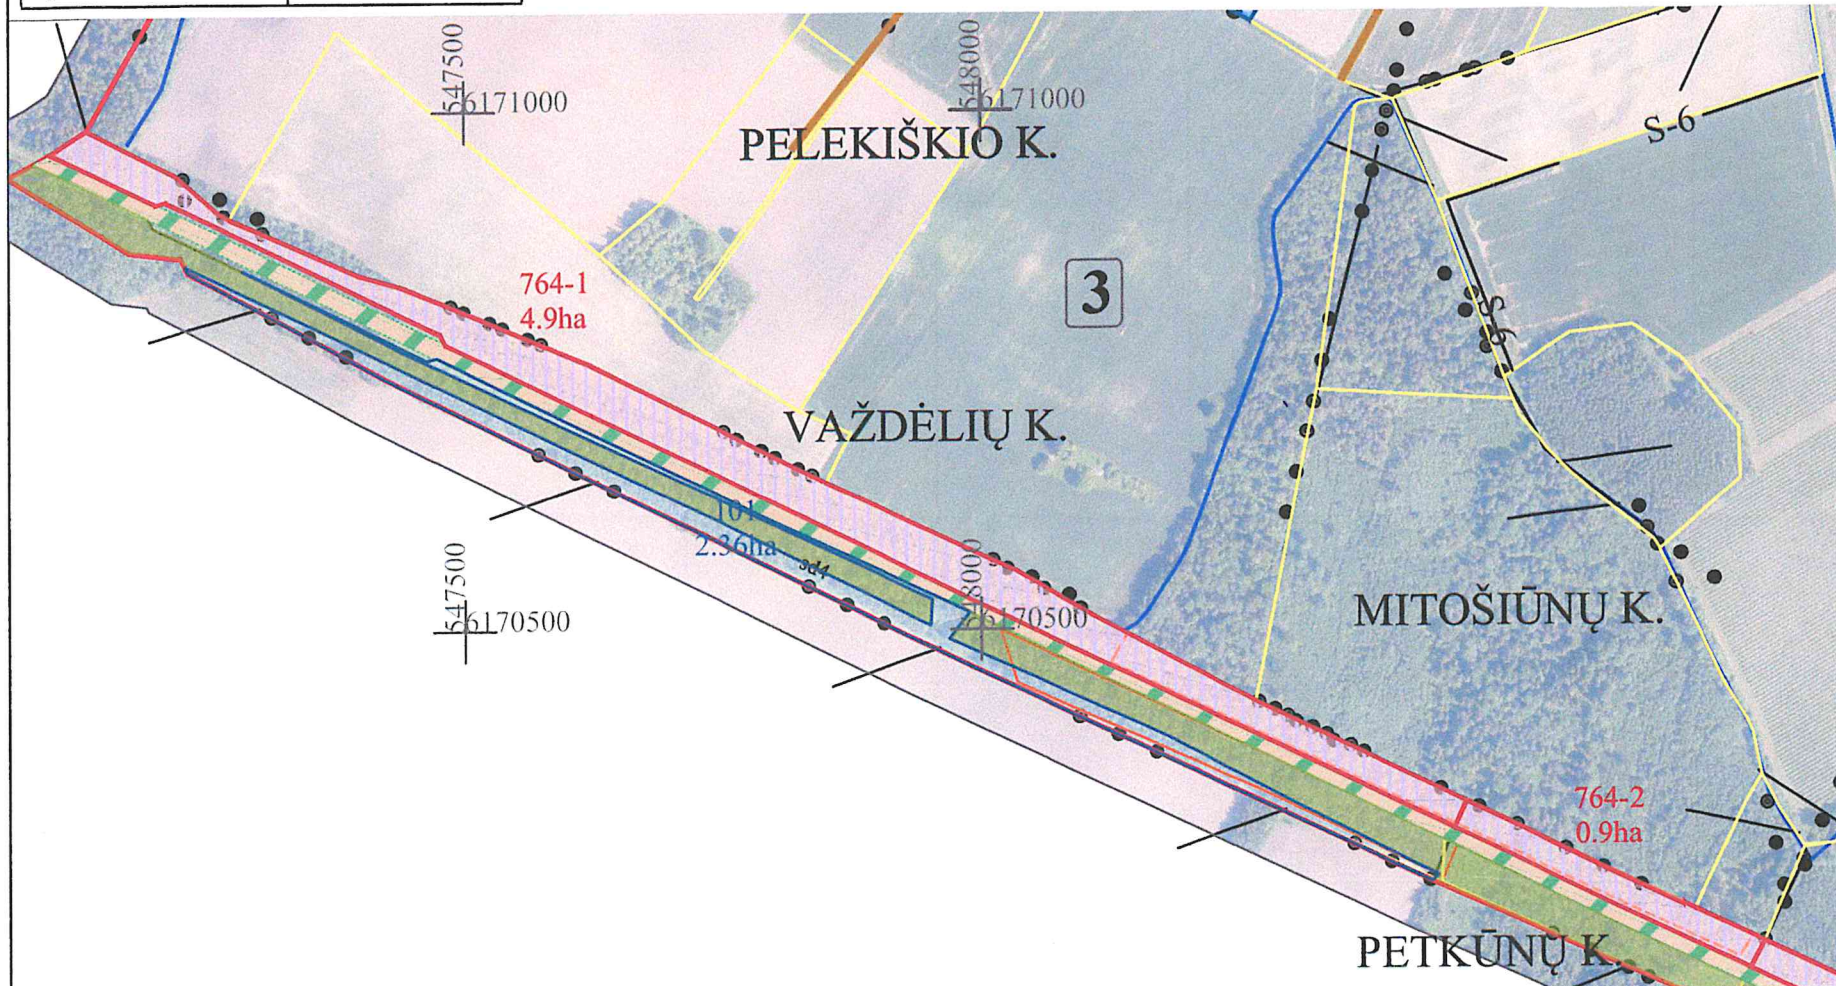

SUPROJEKTUOTIEMS ŽEMĖS SKLYPAMS TAIKOMI SERVIDUTAI, SPECIALIOSIOS ŽEMĖS IR MIŠKO NAUDOJIMO SĄLYGOS IR APRIBOJIMAI			
Žemės sklypo numeris plane	Žemės sklypo plotas, ha	Žemės sklypui taikomi servitutai, specialiosios žemės ir miško naudojimo sąlygos ir apribojimai	
		kodas, aprašymas	plotas, ha
764-1/0003	4,90	126 - Miško žemė (VI skyrius, trečiasis skirsnis)	4,90
764-2/0003	0,90	126 - Miško žemė (VI skyrius, trečiasis skirsnis)	0,90

SUTARTINIAI ŽENKLAI	
Sutartinio ženklo žymėjimas	Sutartinio ženklo aprašymas
	Kadastro vietovės riba
	Bloko riba
	Vietinės reikšmės viešieji keliai
	Perduodami patikėjimo teise valdyti žemės sklypai
	Suprojektuoti nuomai žemės sklypai
	Laisvos žemės fondo žemės plotai
	LŽF žemei priskirti ankščiau patvirtintame žemės reformos žemėtvarkos projekte ar jam prilyginamuose žemės sklypų planuose suprojektuoti žemės sklypai
	Valstybinės reikšmės miškų plotai
	Bloko numeris
	Servitutinis kelias



Plane panaudoti duomenys:

ORTLT © Nacionalinė žemės tarnyba prie AM, 2021
GRPK © Aplinkos ministerija, 2025

SUDERINTA:
Nacionalinės žemės tarnybos prie Aplinkos ministerijos Panevėžio apygardos žemės tvarkymo ir administravimo skyrius

(parašas) (data) 2025-12-12

Nacionalinės žemės tarnybos prie Aplinkos ministerijos Panevėžio apygardos žemės tvarkymo ir administravimo skyrius

(parašas) (data)


PATVIRTINTA:
Nacionalinės žemės tarnybos prie Aplinkos ministerijos Panevėžio apygardos žemės tvarkymo ir administravimo skyrius

Žemės reformos žemėtvarkos projektui prilyginamo plano rengėjas:
Valstybės įmonės Žemės ūkio duomenų centro
(juridinio asmens ar kitos užsienio organizacijos pavadinimas, kai plano rengėjas dirba Geodzijos, žemėtvarkos ir teritorijų planavimo skyrius
(juridiniame asmenyje ar kitose užsienio organizacijose)

Projekto autorė Laura Streikienė 2025-12-09, 2R-ŽR-421
(Plano rengėjo vardas ir pavardė, parašas, data, kvalifikacijos pažymėjimo Nr.)

Kaimas	Petkūnų
Kadastro vietovė	Surdegio
Seniūnija	Troškūnų
Miestas (rajonas)	Anykščių
Apskritis	Utenos

UTENOS APSKRITIES ANYKŠČIŲ RAJONO TROŠKŪNŲ SENIŪNIJOS SURDEGIO KADASTRO VIETOVĖS
ŽEMĖS REFORMOS ŽEMĖTVARKOS PROJEKTUI PRILYGINAMAS PLANAS
M 1 : 5 000

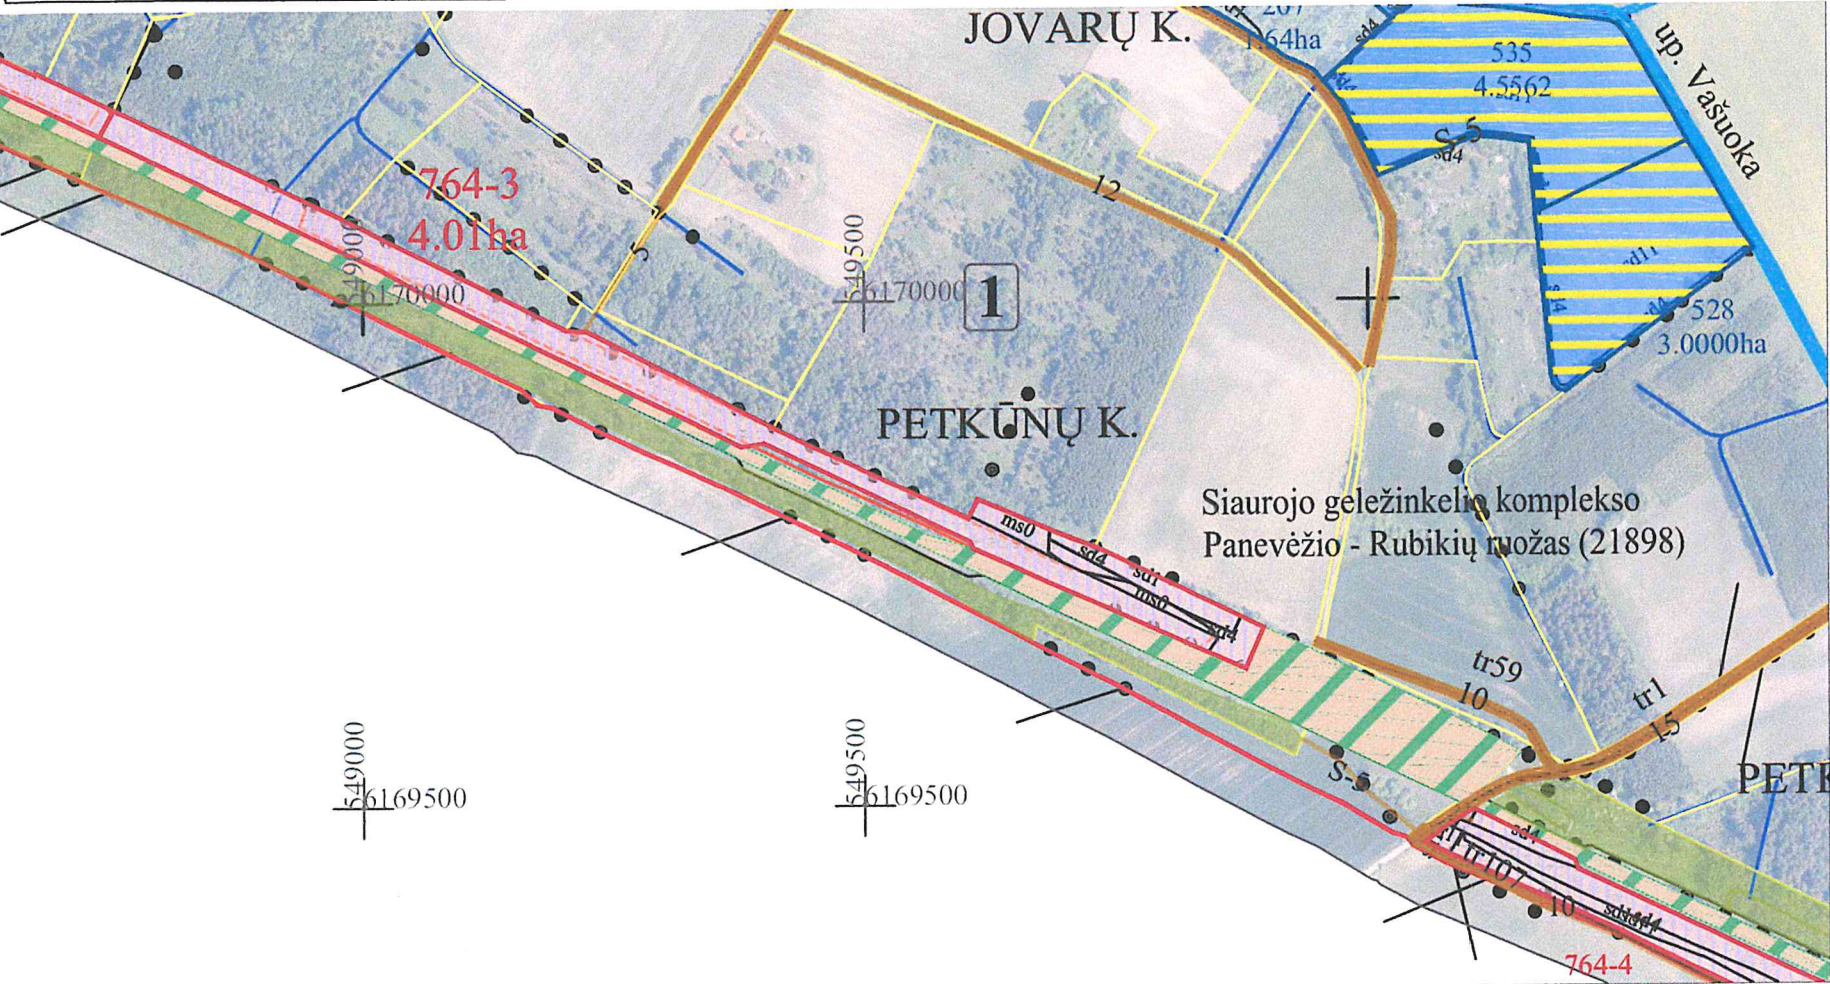

SUPROJEKTUOTIEMS ŽEMĖS SKLYPAMS TAIKOMI SERVITUTAI, SPECIALIOSIOS ŽEMĖS IR MIŠKO NAUDOJIMO SĄLYGOS IR APRIBOJIMAI			
Žemės sklypo numeris plane	Žemės sklypo plotas, ha	Žemės sklypui taikomi servitutai, specialiosios žemės ir miško naudojimo sąlygos ir apribojimai	
		kodas, aprašymas	plotas, ha
764-3/0001	4,01	126 - Miško žemė (VI skyrius, trečiasis skirsnis)	4,01

SUTARTINIAI ŽENKLAI	
Sutartinio ženklo žymėjimas	Sutartinio ženklo aprašymas
	Kadastro vietovės riba
	Bloko riba
	Vietinės reikšmės viešieji keliai
	Perduodami patikėjimo teise valdyti žemės sklypai
	Suprojektuoti nuomai žemės sklypai
	Laisvos žemės fondo žemės plotai
	LŽF žemei priskirti anksčiau patvirtintame žemės reformos žemėtvarkos projekte ar jam prilyginamuose žemės sklypų planuose suprojektuoti žemės sklypai
	Valstybinės reikšmės miškų plotai
	Bloko numeris
	Servitutinis kelias

Plane panaudoti duomenys:
ORTLT © Nacionalinė žemės tarnyba prie AM, 2021
GRPK © Aplinkos ministerija, 2025

SUDERINTA:
Nacionalinės žemės tarnybos prie Aplinkos ministerijos Panevėžio apygardos žemės tvarkymo ir administravimo skyrius


Nacionalinės žemės tarnybos prie Aplinkos ministerijos Panevėžio apygardos žemės tvarkymo ir administravimo skyrius

PATVIRTINTA:
Nacionalinės žemės tarnybos prie Aplinkos ministerijos Panevėžio apygardos žemės tvarkymo ir administravimo skyrius

Žemės reformos žemėtvarkos projektui prilyginamo plano rengėjas:
Valstybės įmonės Žemės ūkio duomenų centro
(juridinio asmens ar kitos užsienio organizacijos pavadinimas, kai plano rengėjas dirba
Geodzijos, žemėtvarkos ir teritorijų planavimo skyrius
(juridiniame asmenyje ar kitose užsienio organizacijose)
Projekto autorė Laura Streikienė 2025-12-09, 2R-ŽR-421
(Plano rengėjo vardas ir pavardė, parašas, data, kvalifikacijos pažymėjimo Nr.)

Kaimas	Petkūnų, Zavadiškio vs., Surdegio
Kadastro vietovė	Surdegio
Seniūnija	Troškūnų
Miestas (rajonas)	Anykščių
Apskritis	Utenos

UTENOS APSKRITIES ANYKŠČIŲ RAJONO TROŠKŪNŲ SENIŪNIJOS SURDEGIO KADASTRO VIETOVĖS
ŽEMĖS REFORMOS ŽEMĖTVARKOS PROJEKTUI PRILYGINAMAS PLANAS
M 1 : 5 000

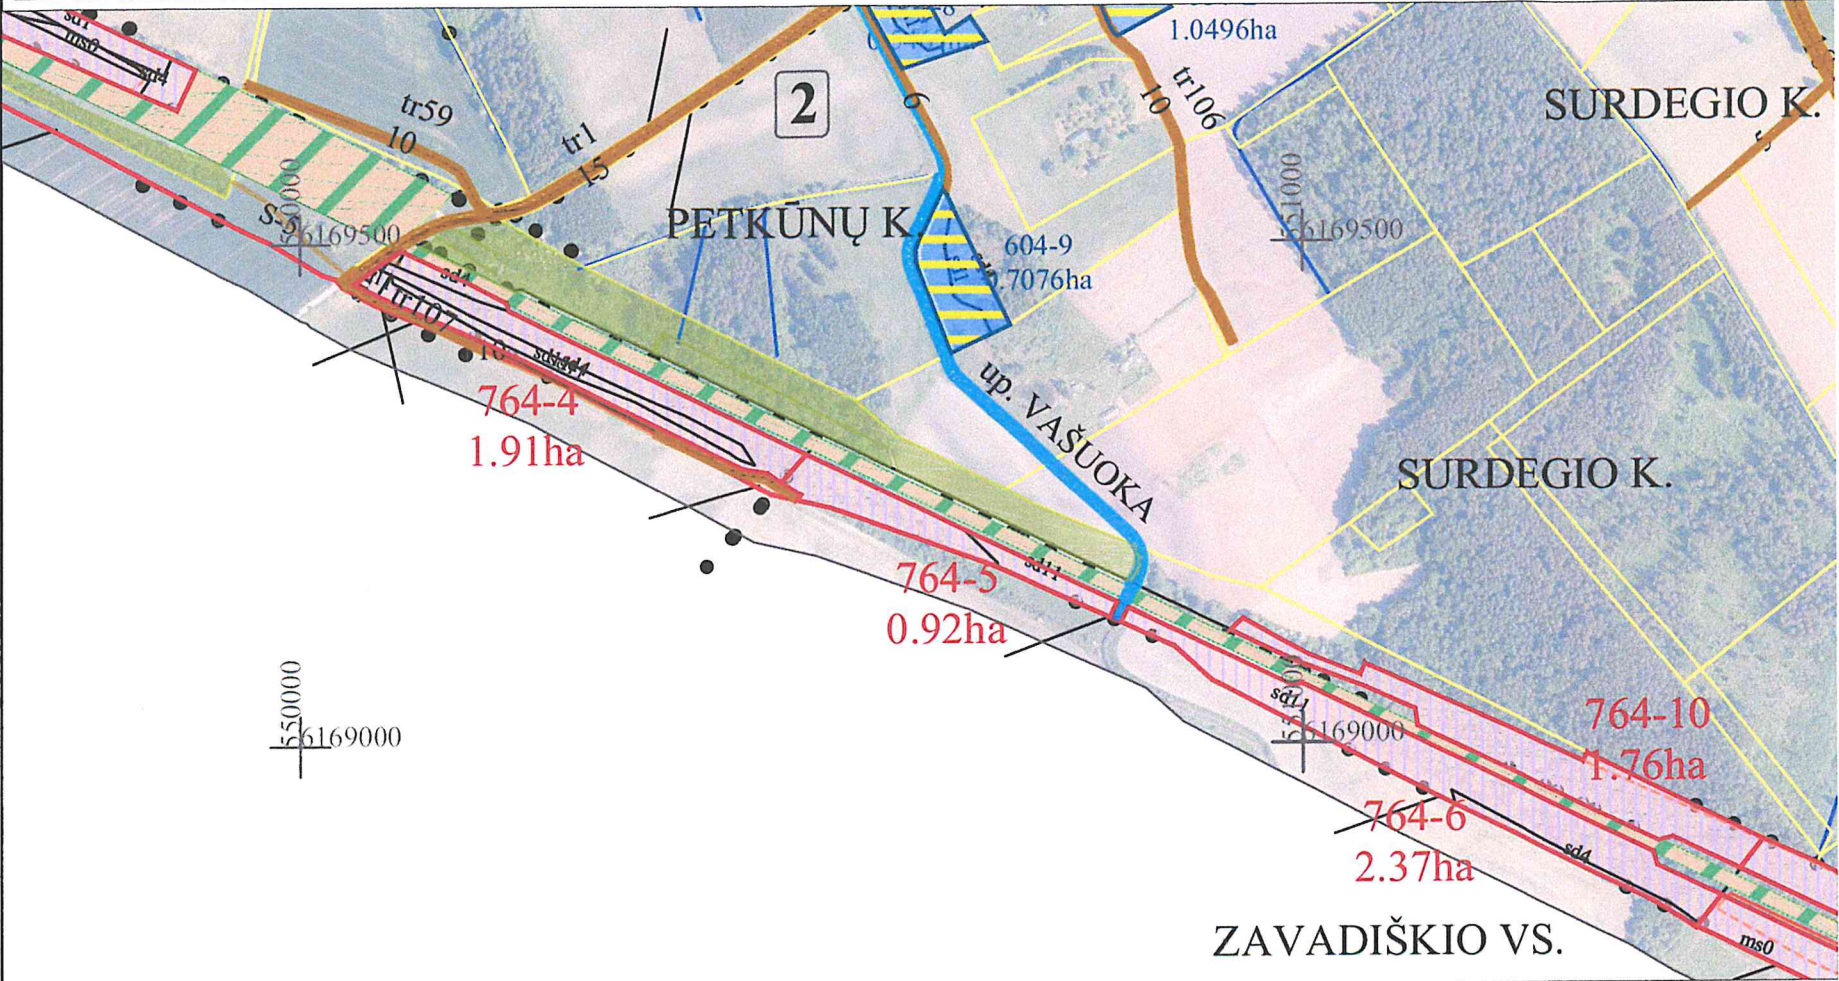

SUPROJEKTUOTIEMS ŽEMĖS SKLYPAMS TAIKOMI SERVITUTAI, SPECIALIOSIOS ŽEMĖS IR MIŠKO NAUDOJIMO SĄLYGOS IR APRIBOJIMAI			
Žemės sklypo numeris plane	Žemės sklypo plotas, ha	Žemės sklypui taikomi servitutai, specialiosios žemės ir miško naudojimo sąlygos ir apribojimai	
		kodas, aprašymas	plotas, ha
764-4/ 0002	1,91	102 - Kelių apsaugos zonos (III skyrius, antrasis skirsnis)	0,30
		126 - Miško žemė (VI skyrius, trečiasis skirsnis)	1,91
764-5 / 0002	0,92	102 - Kelių apsaugos zonos (III skyrius, antrasis skirsnis)	0,01
		126 - Miško žemė (VI skyrius, trečiasis skirsnis)	0,92
		163 - Paviršinių vandens telkinių apsaugos zonos (VI skyrius, septintasis skirsnis)	0,37
		164 - Paviršinių vandens telkinių pakrantės apsaugos juostos (VI skyrius, aštuntasis skirsnis)	0,01
764-6/ 0002	2,37	121 - Melioruotos žemės ir melioracijos statinių apsaugos zonos (VI skyrius, antrasis skirsnis)	0,53
		126 - Miško žemė (VI skyrius, trečiasis skirsnis)	2,37
		163 - Paviršinių vandens telkinių apsaugos zonos (VI skyrius, septintasis skirsnis)	0,81
		164 - Paviršinių vandens telkinių pakrantės apsaugos juostos (VI skyrius, aštuntasis skirsnis)	0,01
764-10 / 0002	1,76	126 - Miško žemė (VI skyrius, trečiasis skirsnis)	1,76

SUTARTINIAI ŽENKLAI	
Sutartinio ženklo žymėjimas	Sutartinio ženklo aprašymas
	Kadastro vietovės riba
	Bloko riba
	Vietinės reikšmės viešieji keliai
	Perduodami patikėjimo teise valdyti žemės sklypai
	Suprojektuoti nuomai žemės sklypai
	Laisvos žemės fondo žemės plotai
	LŽF žemei priskirti ankščiau patvirtintame žemės reformos žemėtvarkos projekte ar jam prilyginamuose žemės sklypų planuose suprojektuoti žemės sklypai
	Valstybinės reikšmės miškų plotai
	Bloko numeris
	Servitutinis kelias

Plane panaudoti duomenys:
ORTLT © Nacionalinė žemės tarnyba prie AM, 2021
GRPK © Aplinkos ministerija, 2025



SUDERINTA:
Nacionalinės žemės tarnybos prie Aplinkos ministerijos Panevėžio apygardos žemės tvarkymo ir administravimo skyrius

Nacionalinės žemės tarnybos prie Aplinkos ministerijos Panevėžio apygardos žemės tvarkymo ir administravimo skyrius


PATVIRTINTA:
Nacionalinės žemės tarnybos prie Aplinkos ministerijos Panevėžio apygardos žemės tvarkymo ir administravimo skyrius

Žemės reformos žemėtvarkos projektui prilyginamo plano rengėjas:

Valstybės įmonės Žemės ūkio duomenų centro
(juridinio asmens ar kitos užsienio organizacijos pavadinimas, kai plano rengėjas dirba
Geodzijos, žemėtvarkos ir teritorijų planavimo skyrius
(juridiniame asmenyje ar kitose užsienio organizacijose)
Projekto autorė Laura Streikienė 2025-12-09, 2R-ŽR-421
(Plano rengėjo vardas ir pavardė, parašas, data, kvalifikacijos pažymėjimo Nr.)

Kaimas	Umėnų
Kadastro vietovė	Surdegio
Seniūnija	Troškūnų
Miestas (rajonas)	Anykščių
Apskritis	Utenos

UTENOS APSKRITIES ANYKŠČIŲ RAJONO TROŠKŪNŲ SENIŪNIJOS SURDEGIO KADASTRO VIETOVĖS
ŽEMĖS REFORMOS ŽEMĖTVARKOS PROJEKTUI PRILYGINAMAS PLANAS
M 1 : 5 000

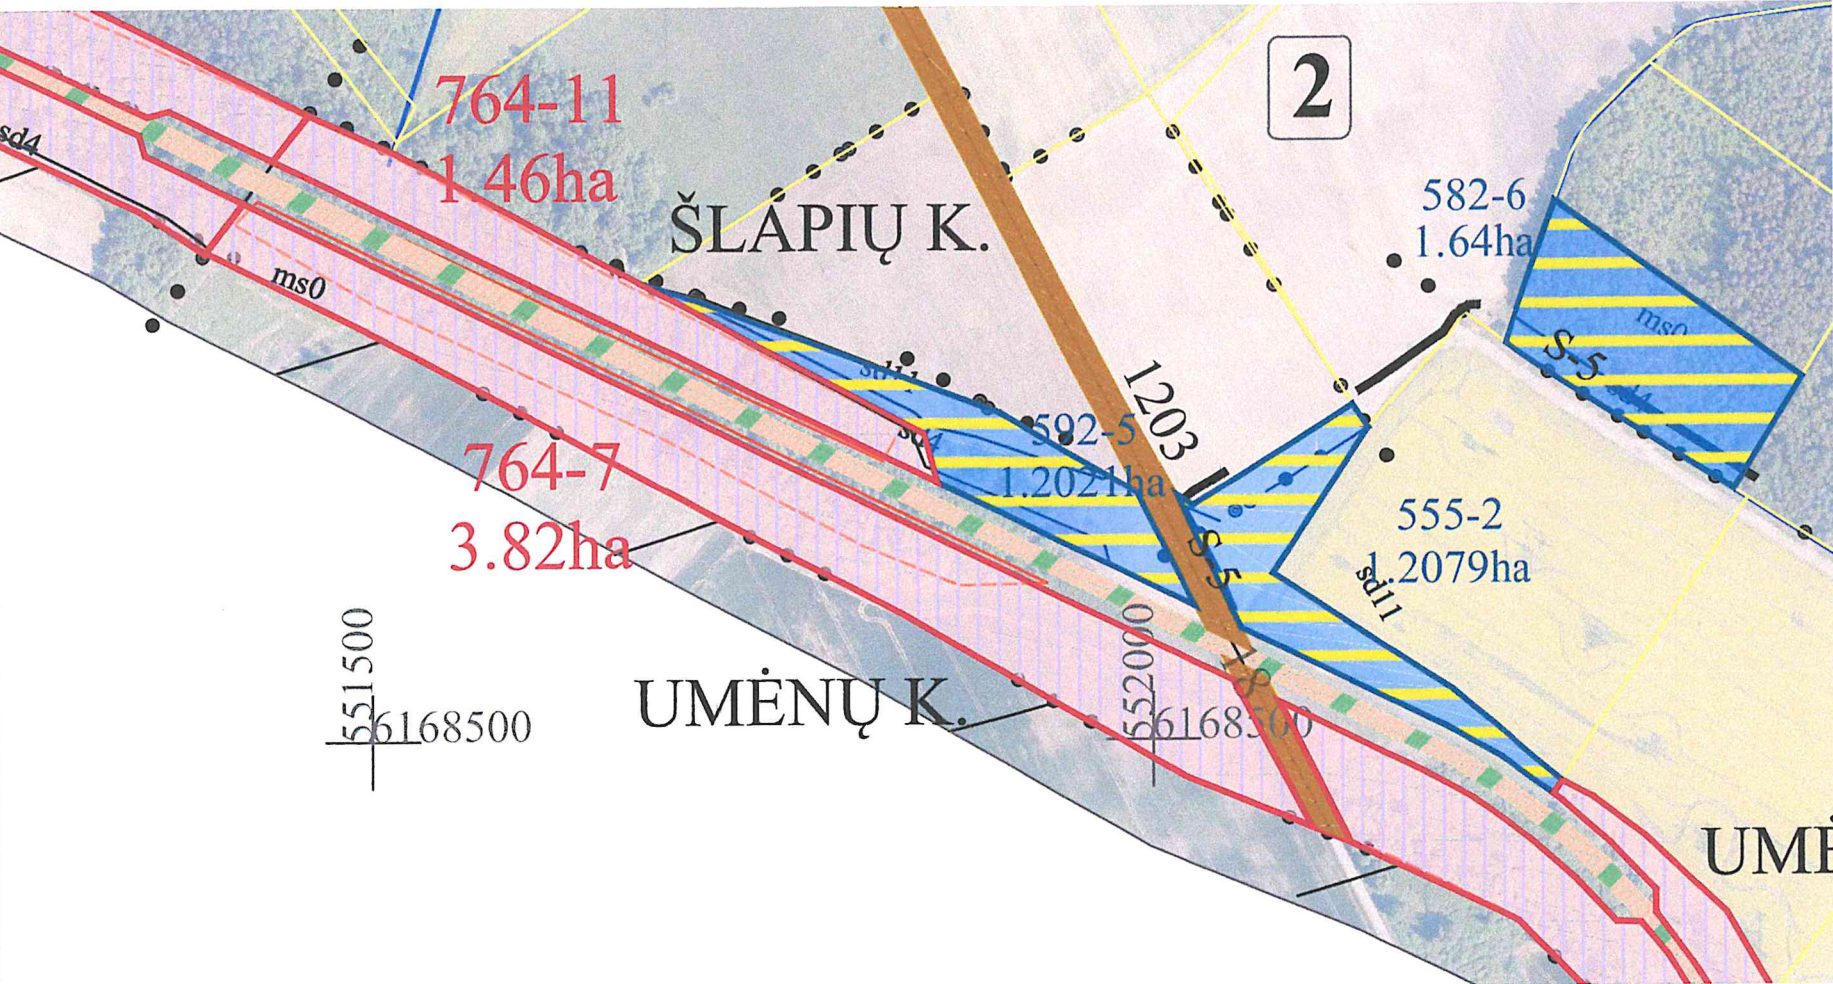

SUPROJEKTUOTIEMS ŽEMĖS SKLYPAMS TAIKOMI SERVITUTAI, SPECIALIOSIOS ŽEMĖS IR MIŠKO NAUDOJIMO SĄLYGOS IR APRIBOJIMAI			
Žemės sklypo numeris plane	Žemės sklypo plotas, ha	Žemės sklypui taikomi servitutai, specialiosios žemės ir miško naudojimo sąlygos ir apribojimai	
		kodas, aprašymas	plotas, ha
764-7/ 0002	3,82	101 - Viešųjų ryšių tinklų elektroninių ryšių infrastruktūros apsaugos zonos (III skyrius, vienuoliktasis skirsnis)	0,02
		102 - Kelių apsaugos zonos (III skyrius, antrasis skirsnis)	0,19
		106 - Elektros tinklų apsaugos zonos (III skyrius, ketvirtasis skirsnis)	0,10
		121 - Melioruotos žemės ir melioracijos statinių apsaugos zonos (VI skyrius, antrasis skirsnis)	1,97
		126 - Miško žemė (VI skyrius, trečiasis skirsnis)	3,82
764-11 / 0002	1,46	106 - Elektros tinklų apsaugos zonos (III skyrius, ketvirtasis skirsnis)	0,07
		126 - Miško žemė (VI skyrius, trečiasis skirsnis)	1,46

SUTARTINIAI ŽENKLAI	
Sutartinio ženklo žymėjimas	Sutartinio ženklo aprašymas
	Kadastro vietovės riba
	Bloko riba
	Vietinės reikšmės viešieji keliai
	Perduodami patikėjimo teise valdyti žemės sklypai
	Suprojektuoti nuomai žemės sklypai
	Laisvos žemės fondo žemės plotai
	LŽF žemei priskirti anksčiau patvirtintame žemės reformos žemėtvarkos projekte ar jam prilyginamuose žemės sklypų planuose suprojektuoti žemės sklypai
	Valstybinės reikšmės miškų plotai
	Bloko numeris
	Servitutinis kelias

Plane panaudoti duomenys:
ORTLT © Nacionalinė žemės tarnyba prie AM, 2021
GRPK © Aplinkos ministerija, 2025

SUDERINTA:
Nacionalinės žemės tarnybos prie Aplinkos ministerijos Panevėžio apygardos žemės tvarkymo ir administravimo skyrius

(parašas)

(data)

Darius Petrauskas

Nacionalinės žemės tarnybos prie Aplinkos ministerijos Panevėžio apygardos žemės tvarkymo ir administravimo skyrius


PATVIRTINTA:
Nacionalinės žemės tarnybos prie Aplinkos ministerijos Panevėžio apygardos žemės tvarkymo ir administravimo skyrius

Žemės reformos žemėtvarkos projektui prilyginamo plano rengėjas:
Valstybės įmonės Žemės ūkio duomenų centro
(juridinio asmens ar kitos užsienio organizacijos pavadinimas, kai plano rengėjas dirba Geodzijos, žemėtvarkos ir teritorijų planavimo skyrius
(juridiniame asmenyje ar kitoje užsienio organizacijoje)

Projekto autorė Laura Streikienė 2025-12-09, 2R-ŽR-421
(Plano rengėjo vardas ir pavardė, parašas, data, kvalifikacijos pažymėjimo Nr.)

Kaimas	Umėnų
Kadastro vietovė	Surdegio
Seniūnija	Troškūnų
Miestas (rajonas)	Anykščių
Apskritis	Utenos

UTENOS APSKRITIES ANYKŠČIŲ RAJONO TROŠKŪNŲ SENIŪNIJOS SURDEGIO KADASTRO VIETOVĖS
ŽEMĖS REFORMOS ŽEMĖTVARKOS PROJEKTUI PRILYGINAMAS PLANAS
M 1 : 5 000

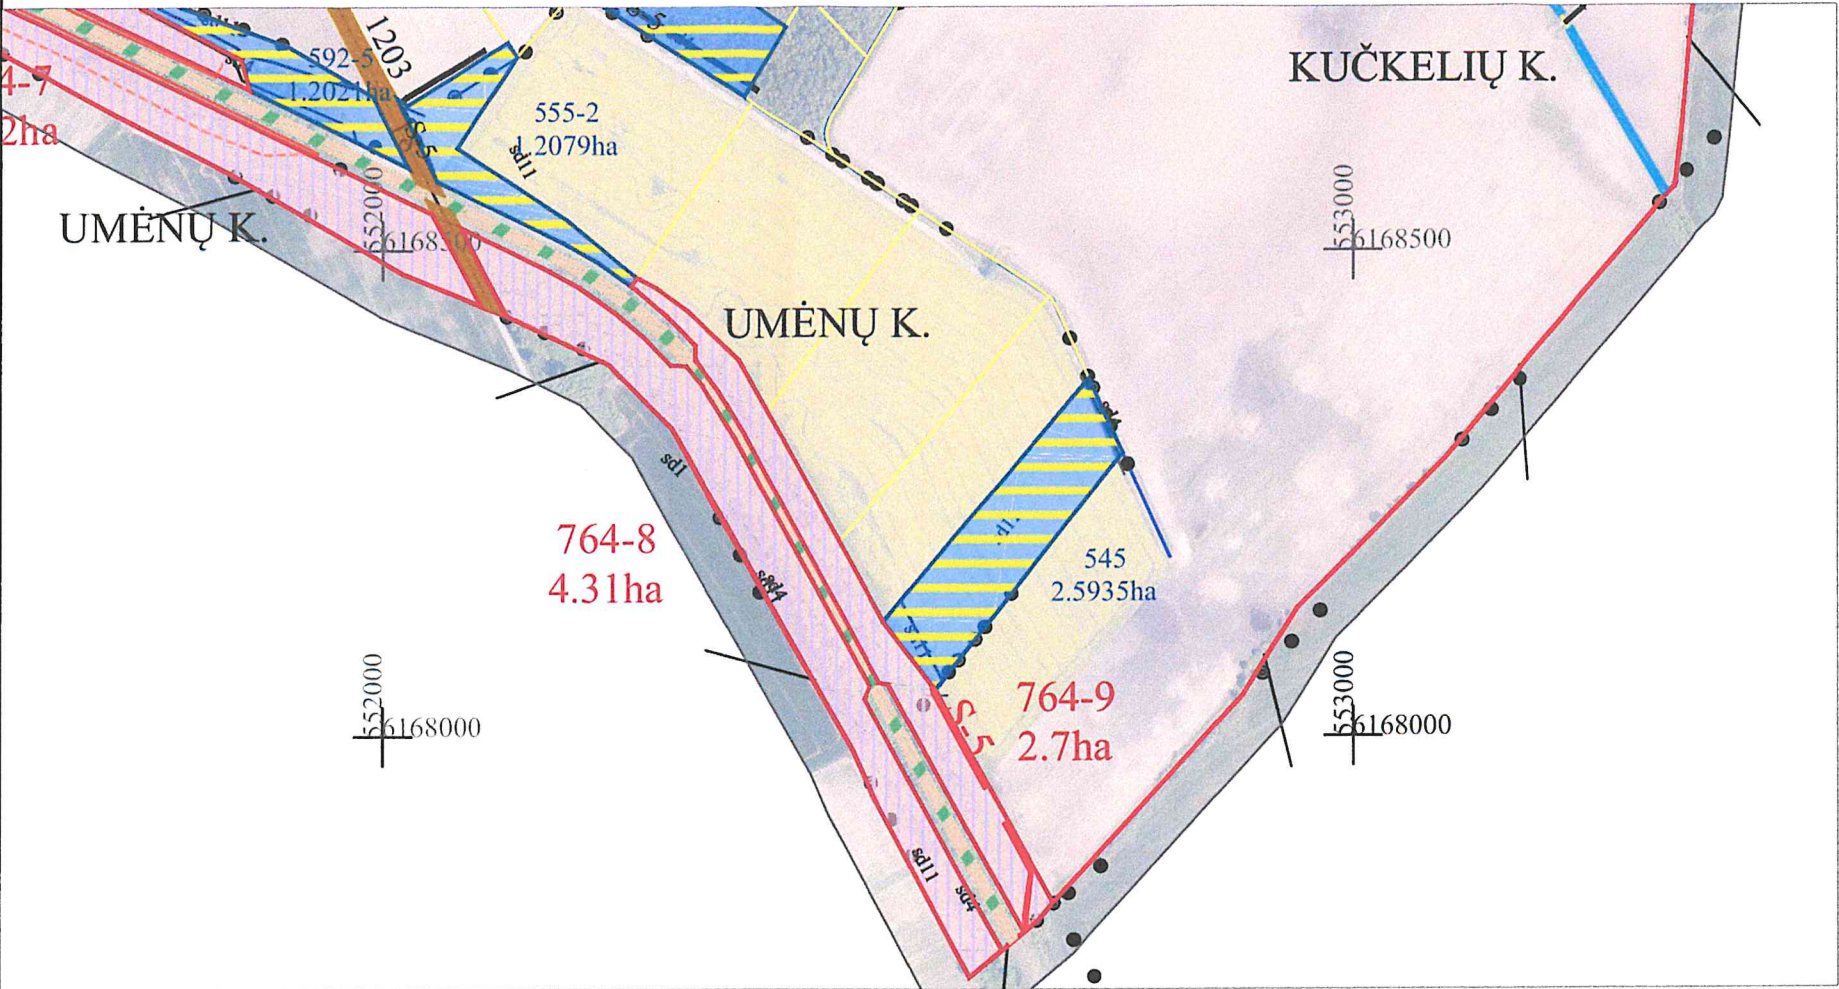

SUPROJEKTUOTIEMS ŽEMĖS SKLYPAMS TAIKOMI SERVIDUTAI, SPECIALIOSIOS ŽEMĖS IR MIŠKO NAUDOJIMO SĄLYGOS IR APRIBOJIMAI			
Žemės sklypo numeris plane	Žemės sklypo plotas, ha	Žemės sklypui taikomi servitutai, specialiosios žemės ir miško naudojimo sąlygos ir apribojimai	
		kodas, aprašymas	plotas, ha
764-8/ 0002	4,31	102 - Kelių apsaugos zonos (III skyrius, antrasis skirsnis)	0,16
		121 - Melioruotos žemės ir melioracijos statinių apsaugos zonos (VI skyrius, antrasis skirsnis)	1,30
		126 - Miško žemė (VI skyrius, trečiasis skirsnis)	4,31
764-9 / 0002	2,70	121 - Melioruotos žemės ir melioracijos statinių apsaugos zonos (VI skyrius, antrasis skirsnis)	0,15
		126 - Miško žemė (VI skyrius, trečiasis skirsnis)	2,70
		214 - Kelio servitutas - teisė važiuoti transporto priemonėmis, naudotis pėsčiųjų taku, vartyti galvijus (tarnaujantis daiktas)	0,14

SUTARTINIAI ŽENKLAI	
Sutartinio ženklo žymėjimas	Sutartinio ženklo aprašymas
	Kadastro vietovės riba
	Bloko riba
	Vietinės reikšmės viešieji keliai
	Perduodami patikėjimo teise valdyti žemės sklypai
	Suprojektuoti nuomai žemės sklypai
	Laisvos žemės fondo žemės plotai
	LŽF žemei priskirti ankščiau patvirtintame žemės reformos žemėtvarkos projekte ar jam prilyginamuose žemės sklypų planuose suprojektuoti žemės sklypai
	Valstybinės reikšmės miškų plotai
	Bloko numeris
	Servitutinis kelias



Plane panaudoti duomenys:
ORTLT © Nacionalinė žemės tarnyba prie AM, 2021
GRPK © Aplinkos ministerija, 2025

SUDERINTA:
Nacionalinės žemės tarnybos prie Aplinkos ministerijos Panevėžio apygardos žemės tvarkymo ir administravimo skyrius

Nacionalinės žemės tarnybos prie Aplinkos ministerijos Panevėžio apygardos žemės tvarkymo ir administravimo skyrius

PATVIRTINTA:
Nacionalinės žemės tarnybos prie Aplinkos ministerijos Panevėžio apygardos žemės tvarkymo ir administravimo skyrius

Žemės reformos žemėtvarkos projektui prilyginamo plano rengėjas:
Valstybės įmonės Žemės ūkio duomenų centro
(juridinio asmens ar kitos užsienio organizacijos pavadinimas, kai plano rengėjas dirba Geodizijos, žemėtvarkos ir teritorijų planavimo skyrius
(juridiniame asmenyje ar kitose užsienio organizacijose)
Projekto autorė Laura Strekienė 2025-12-09, 2R-ŽR-421
(Plano rengėjo vardas ir pavardė, parašas, data, kvalifikacijos pažymėjimo Nr.)