


Žemės sklypo išdėstymo schema

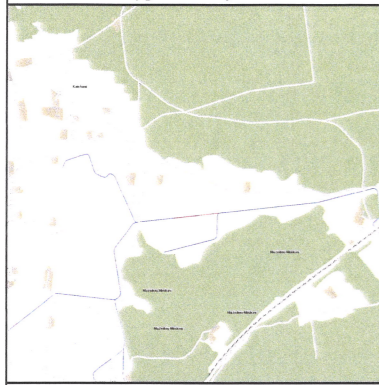


KAIMO PLĖTROS ŽEMĖTVARKOS PROJEKTAS  
 ŽEMĖS ŪKIO VEIKLAI REIKALINGŲ STATINIŲ STATYBOS VIETAI PARINKTI  
 SPRENDINIŲ BRĖŽINYS M 1:2000  
 Sklypo plotas 6 5900 m<sup>2</sup>

	Gretimų žemės sklypų ribos
	Sklypo riba
	Žemės ūkio veiklai reikalingų statinių statybos zona
	Projektuojamos sodybos plotas
	Išvažiavimas - išvažiavimas
	Nestatymo zona
	Melioracijos statiniai
	Siūlomos Kairėnų g. raudonosias linijas 12 m
	Kelio apsaugos zona
	Siūlomi servitutai
	Georeferencinio pagrindo kadastro riba

Gretimybė	Atstumas
1-2	25.17
2-3	25.53
3-4	25.52
4-5	41.58
5-6	37.90
6-7	121.36
7-8	10.72
8-9	164.99
9-10	4.77
10-11	34.45
11-12	62.82
12-13	41.40
13-14	31.23
14-15	23.22
15-16	45.35
16-17	43.06
17-18	4.34
18-1	315.47

Koordinacijų sistema LKS-94

Taško Nr.	Kodas	X	Y
1	R	6065831.72	594674.92
2	R	6065818.59	594696.39
3	R	6065806.44	594718.84
4	R	6065794.29	594741.28
5	R	6065777.80	594779.45
6	R	6065766.04	594815.48
7	R	6065719.19	594927.43
8	R	6065714.45	594937.05
9	R	6065549.55	594931.51
10	R	6065544.78	594931.35
11	R	6065540.83	594897.13
12	R	6065534.85	594834.60
13	R	6065528.28	594793.72
14	R	6065524.66	594762.70
15	R	6065522.80	594739.54
16	R	6065518.17	594694.44
17	R	6065512.75	594651.72
18	R	6065517.09	594651.91

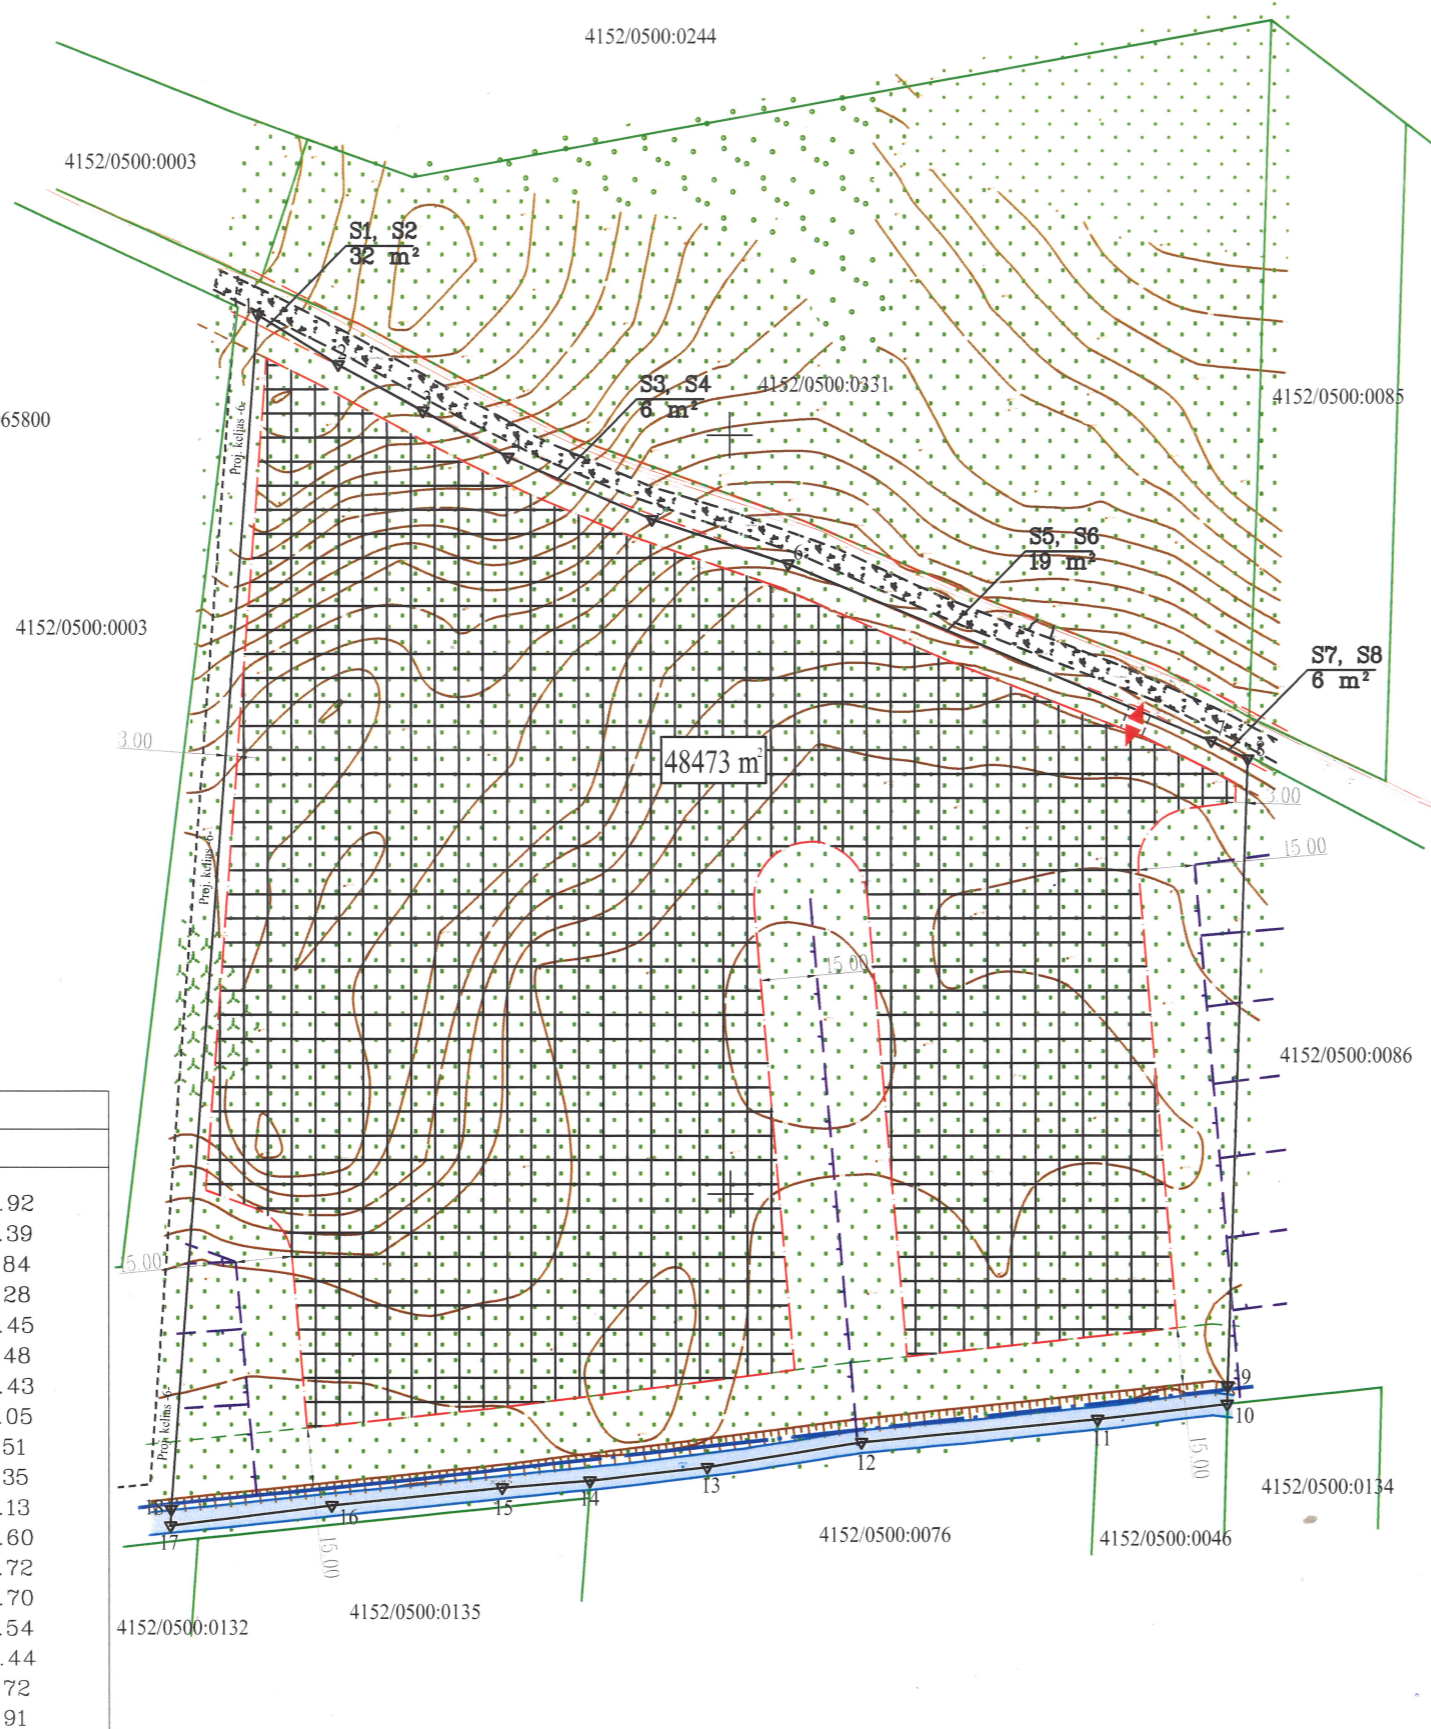

Kadastras:	vietovė	Lavoriškių	blokas	sklypas
Žemės sklypo kadastras Nr.:		4 1 5 2	0 5 0 0	0 3 3 2

Gatvė, namo Nr.	
Kaimas (miestelis)	Kairėnų k.
Seniūnija	Mickūnų
Miestas (rajonas)	Vilniaus r.

Gretimybė	Gretimio žemės sklypo kadastras Nr.	Pastabos
1-8		Kairėnų g. -12-
8-10	4152/0500:0086	Kadastriniai matavimai
10-11	4152/0500:0046	Kanalas K-10
11-14	4152/0500:0076	Kanalas K-10
14-17		Kanalas K-10
17-18		Kanalas K-10
18-1		Proj. Kelias -6-

Eil. Nr.	Kodas	Apribojimai	Žemės plotas, m <sup>2</sup>
1	102	Kelių apsaugos zonos (III skyrius, antrasis skirsnis)	1956
2	121	Melioruotos žemės ir melioracijos statinių apsaugos zonos (VI skyrius, antrasis skirsnis)	14798
2	152	Dirvožemio apsauga žemės ūkio paskirties žemės sklypuose (VI skyrius, keturioliktasis skirsnis)	16110

Eil. Nr.	Kodas	Servituto rūšis	Plotas, m <sup>2</sup>
S1	214	Kelio servitutas - teisė važiuoti transporto priemonėmis, naudotis pėčių taku, varyti galvijus (tarnaujantis)	32
S2	222	Servitutas - teisė tiesti, aptarnauti, naudoti požemines, antžemines komunikacijas (tarnaujantis)	32
S3	214	Kelio servitutas - teisė važiuoti transporto priemonėmis, naudotis pėčių taku, varyti galvijus (tarnaujantis)	6
S4	222	Servitutas - teisė tiesti, aptarnauti, naudoti požemines, antžemines komunikacijas (tarnaujantis)	6
S5	214	Kelio servitutas - teisė važiuoti transporto priemonėmis, naudotis pėčių taku, varyti galvijus (tarnaujantis)	19
S6	222	Servitutas - teisė tiesti, aptarnauti, naudoti požemines, antžemines komunikacijas (tarnaujantis)	19
S7	214	Kelio servitutas - teisė važiuoti transporto priemonėmis, naudotis pėčių taku, varyti galvijus (tarnaujantis)	6
S8	222	Servitutas - teisė tiesti, aptarnauti, naudoti požemines, antžemines komunikacijas (tarnaujantis)	6

6065600  
595000

UAB "TOPOKADA"  
 P.Luksio g. 7, Vilnius. Tel 867855903 / info@topokada.lt

Pareigos	Parašas	Vardas, pavardė	Data
Projekto rengėjas		Romas Filipavičius 2R-KP-506	2025-11-13

UAB "Topokada" Ltd.  
 A.V.