



**NACIONALINĖS ŽEMĖS TARNYBOS
PRIE APLINKOS MINISTERIJOS
PANEVĖŽIO APYGARDOS ŽEMĖS TVARKYMO IR
ADMINISTRAVIMO SKYRIAUS
VEDĖJAS**

**ĮSAKYMAS
DĖL UTENOS APSKRITIES ZARASŲ RAJONO (SAVIVALDYBĖS)
DUSETŲ SENIŪNIJOS VENCAVŲ KADASTRO VIETOVĖS ŽEMĖS SKLYPŲ PLANŲ,
KURIE PRILYGINAMI ŽEMĖS REFORMOS ŽEMĖTVARKOS PROJEKTUI,
PATVIRTINIMO**

2026 m. sausio d. Nr. 6RKĮ-
Panevėžys

Vadovaudamasi Lietuvos Respublikos žemės įstatymo 32 straipsnio 3 dalies 7 punktu, Lietuvos Respublikos žemės reformos įstatymo 20 straipsniu, Žemės reformos žemėtvarkos projektų rengimo ir įgyvendinimo tvarkos aprašo, patvirtinto Lietuvos Respublikos Vyriausybės 1998 m. balandžio 1 d. nutarimu Nr. 385 „Dėl Žemės reformos vykdymo kaimo gyvenamojoje vietovėje“, 19 punktu, Žemės reformos žemėtvarkos projektų ir jiems prilyginamų žemės sklypų planų rengimo ir įgyvendinimo metodikos, patvirtintos Lietuvos Respublikos žemės ir miškų ūkio ministerijos 1998 m. balandžio 23 d. įsakymu Nr. 207 „Dėl Žemės reformos žemėtvarkos projektų ir jiems prilyginamų žemės sklypų planų rengimo ir įgyvendinimo metodikos patvirtinimo“, 131–134 punktais, veikdama pagal Nacionalinės žemės tarnybos prie Aplinkos ministerijos direktoriaus 2024 m. rugpjūčio 8 d. įgaliojimą Nr. 1Į-368-(1.7 E.) „Dėl teritorijų planavimo dokumentų ir žemės valdos projektų rengimo ir tvirtinimo, kitų funkcijų atlikimo“:

1. T v i r t i n u:

1.1. Utenos apskrities Zarasų rajono (savivaldybės) Dusetų seniūnijos, Vencavų kadastro vietovės žemės sklypų planus, kurie prilyginami žemės reformos žemėtvarkos projektui (toliau – Projektas) ir jame suprojektuotų žemės sklypų ribas ir plotus, nustatytas žemės naudojimo paskirtis ir naudojimo būdus, taikomas specialiąsias žemės ir miško naudojimo sąlygas bei žemės servitutus.

1.2. Asmenų, kuriems Projekte suprojektuoti žemės sklypai Vencavų k. v., sąrašą (pridedama).

1.3. Asmenų, kuriems Projekte suprojektuoti įsiterpę laisvos valstybinės žemės sklypai, Vencavų k. v., sąrašą (pridedama).

2. Į p a r e i g o j u Nacionalinės žemės tarnybos prie Aplinkos ministerijos Panevėžio apygardos žemės tvarkymo ir administravimo skyriaus vyriausiąjį specialistą Alvydą Vazgelevičių

per 1 darbo dieną paskelbti šį įsakymą Nacionalinės žemės tarnybos prie Aplinkos ministerijos interneto svetainėje (adresas- <https://nzt.lrv.lt/lt/>).

Šis įsakymas per 20 darbo dienų nuo jo priėmimo gali būti skundžiamas Nacionalinės žemės tarnybos prie Aplinkos ministerijos direktoriui Lietuvos Respublikos žemės reformos įstatymo 18 straipsnio ir Išankstinio ginčų nagrinėjimo Nacionalinėje žemės tarnyboje prie Aplinkos ministerijos ne teismo tvarka taisyklių, patvirtintų Nacionalinės žemės tarnybos prie Aplinkos ministerijos direktoriaus 2024 m. gegužės 10 d. įsakymas Nr. 1P-139-(1.1 E.) „Dėl išankstinio ginčų nagrinėjimo Nacionalinėje žemės tarnyboje prie Aplinkos ministerijos ne teismo tvarka taisyklių patvirtinimo“ nustatyta tvarka ir terminais

Vyresnioji patarėja

Renata Tubienė

PATVIRTINTA
Nacionalinės žemės tarnybos
prie Aplinkos ministerijos
Panevėžio apygardos žemės tvarkymo
ir administravimo skyriaus vedėjo
2026 m.
įsakymu Nr.

ASMENŲ, KURIEMS PROJEKTE SUPROJEKTUOTI ŽEMĖS SKLYPAI, VENCAVŲ K. V., SĄRAŠAS

Eil. Nr.	Fizinio asmens vardas, pavardė; juridinio asmens ar kitos užsienio organizacijos pavadinimas	Eiliskumo grupė	Žemės sklypo numeris plane	Plotas, ha							Žemės sklypo naudojimo paskirtis ir naudojimo būdas (-ai)	Specialiosios žemės ir miško naudojimo sąlygos	Servitutai ir jų plotai
				Įsigytas nuosavybėn				nuomojamas	patikėjimo teise valdyti	perduodamas neatlyginamai naudotis			
				grąžinamas natūra	perduodamas neatlyginamai nuosavybėn	suteikiamas neatlyginamai nuosavybėn	parduodamas						
1	2	3	4	5	6	7	8	9	10	11	12	13	14
1	J Š	IX	0003/291		1,90						Miškų ūkio paskirties žemė, ūkinių miškų sklypai	126-Miško žemė (VI skyrius, trečiasis skirsnis)	114-kelio servitutas (viešpataujantis daiktas) žemės sklypas 4377/0003:172
2	S P	IX	0003/292		1,49						Miškų ūkio paskirties žemė, ūkinių miškų sklypai	126-Miško žemė (VI skyrius, trečiasis skirsnis)	114-kelio servitutas (viešpataujantis daiktas) žemės sklypas 4377/0003:172
3	V Š	IX	0003/293		1,66						Miškų ūkio paskirties žemė, ūkinių miškų sklypai	126-Miško žemė (VI skyrius, trečiasis skirsnis)	114-kelio servitutas (viešpataujantis daiktas) žemės sklypas 4377/0003:172

4	V Z	IX	0003/294		0,58						Miškų ūkio paskirties žemė, ūkinių miškų sklypai	126-Miško žemė (VI skyrius, trečiasis skirsnis)	114-kelio servitutas (viešpataujantis daiktas) žemės sklypas 4377/0003:172
5	D U A U	XI	0002/295					0,24			Kitos paskirties žemė, komercinės paskirties objektų teritorijos	102-Kelių apsaugos zonos (III skyrius, antrasis skirsnis). 106-Elektros tinklų apsaugos zonos (III skyrius, ketvirtasis skirsnis)	

PATVIRTINTA
Nacionalinės žemės tarnybos
prie Aplinkos ministerijos
Panevėžio apygardos žemės tvarkymo
ir administravimo skyriaus vedėjo
2026 m.
įsakymu Nr.


ASMENŲ, KURIEMS PROJEKTE SUPROJEKTUOTI ĮSITERPĘ LAISVOS VALSTYBINĖS ŽEMĖS SKLYPAI, VENCAVŲ K. V., SĄRAŠAS

Eil. Nr.	Fizinio asmens vardas, pavardė; juridinio asmens ar kitos užsienio organizacijos pavadinimas	Įsiterpusio žemės sklypo numeris plane	Plotas, ha		Įsiterpusio žemės sklypo naudojimo paskirtis ir naudojimo būdas (būdai)	Žemės sklypas (-i), su kuriuo turi būti sujungiamas įsiterpęs žemės sklypas		Bendras (po sujungimo) žemės, miško, vandens telkinio sklypas			
			parduodamas	nuomojamas		kadastru Nr.	plotas, ha	plotas, ha	pagrindinė žemės naudojimo paskirtis ir naudojimo būdas (būdai)	specialiosios žemės ir miško naudojimo sąlygos	Servitutai ir jų plotai
1	2	3	4	5	6	7	8	9	10	11	12
1.	R V	0002/296	0,02		Kitos paskirties žemė, vienbučių ir dvibučių gyvenamųjų pastatų teritorijos	4377/0002:0116	0,9804	0,9806	Kitos paskirties žemė, vienbučių ir dvibučių gyvenamųjų pastatų teritorijos	106-Elektros tinklų apsaugos zonos (III skyrius, ketvirtasis skirsnis)	

Kadastro vietovė	Vencavių
Seniūnija	Dusetų
Kaimas	Merkiškių k.
Miestas (rajonas)	Zarasų
Apskritis	Utenos

PROJEKTUI PRILYGINAMAS PLANAS

M 1: 5000

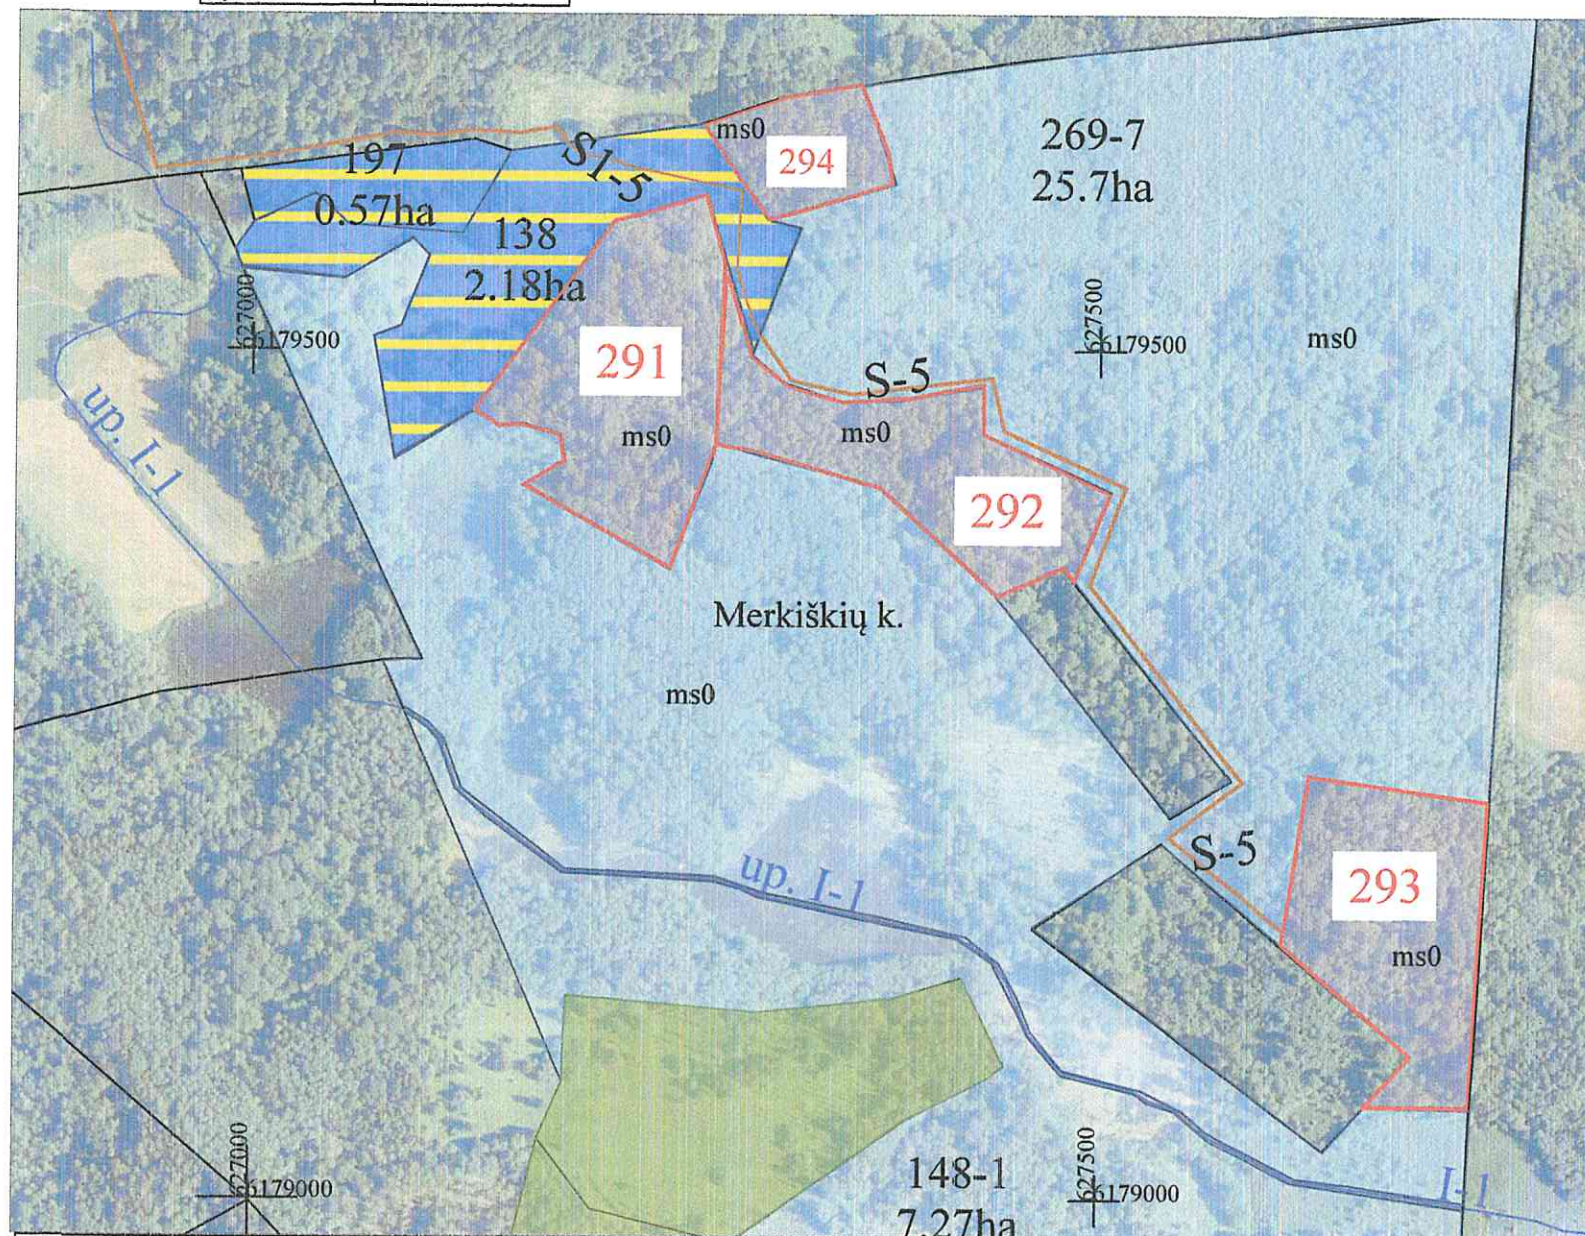

SUPROJEKTUOTIEMS ŽEMĖS SKLYPAMS TAIKOMI SERVIDUTAI, SPECIALIOSIOS ŽEMĖS IR MIŠKO NAUDOJIMO SĄLYGOS IR APRIBOJIMAI		
Žemės sklypo numeris plane	Žemės sklypo plotas, ha	Žemės sklypui taikomi servitutai, specialiosios žemės ir miško naudojimo sąlygos ir apribojimai kodas, aprašymas
0003/291	1,90	126 - Miško žemė (VI skyrius, trečiasis skirsnis)
0003/292	1,49	126 - Miško žemė (VI skyrius, trečiasis skirsnis)
0003/293	1,66	126 - Miško žemė (VI skyrius, trečiasis skirsnis)
0003/294	0,58	126 - Miško žemė (VI skyrius, trečiasis skirsnis)



SUDERINTAS:

Jūratė Balinskienė

2026-01-23

SUDERINTA:
Nacionalinės žemės tarnybos prie Aplinkos ministerijos Panevėžio apygardos žemės tvarkymo ir administravimo skyrius

PATVIRTINTA:
Nacionalinės žemės tarnybos prie Aplinkos ministerijos Panevėžio apygardos žemės tvarkymo ir administravimo skyriaus vedėjo
2025m.
įsakymu Nr.

Plano rengėjas:
VI Žemės ūkio duomenų centras geodezijos, žemėtvarkos ir teritorijų planavimo skyrius

Valerijana Stomienė 2025-12-19 2R-ŽR-212
(Plano rengėjo vardas ir pavardė, parašas, data, kvalifikacijos pažymėjimo Nr.)

SUTARTINIAI ŽENKLAI	
Sutartinio ženklo žymėjimas	Sutartinio ženklo aprašymas
	Suprojektuoto sklypo riba
	Suprojektuoto sklypo spalvos pagrindas
291, 292, 293, 294	Suprojektuoto sklypo numeris plane
	Valstybės sienos pasienio juosta
	Regioninis parkas
1	Bloko numeris
173-19	Keliai
S-5	Kelio servitutas - teisė važiuoti transporto priemonėmis
	Privatūs žemės sklypai
14-1 7.63ha	Laisvos žemės fondo žemės plotai
	Naudmenų kontūras
sd1	Ariama žemė
ms0	Miškas
sd11	Kitos naudmenos (krūmai)
sd4	Kitos naudmenos (pelkė)
hd0	Vanduo




Lietuvos teritorijos georeferencinio pagrindo duomenų bazė GDB10LT, 2025
Ortofotografiniai žemėlapiai GRKP, 2024
© 2025, Nacionalinė žemės tarnyba prie Aplinkos ministerijos

Koordinatų sistema LKS-94

Kadastro vietovė	Vencavų
Seniūnija	Dusetų
Kaimas	Sadūnų k.
Miestas (rajonas)	Zarasų
Apskritis	Utenos

PROJEKTUI PRILYGINAMAS PLANAS
M 1: 5000

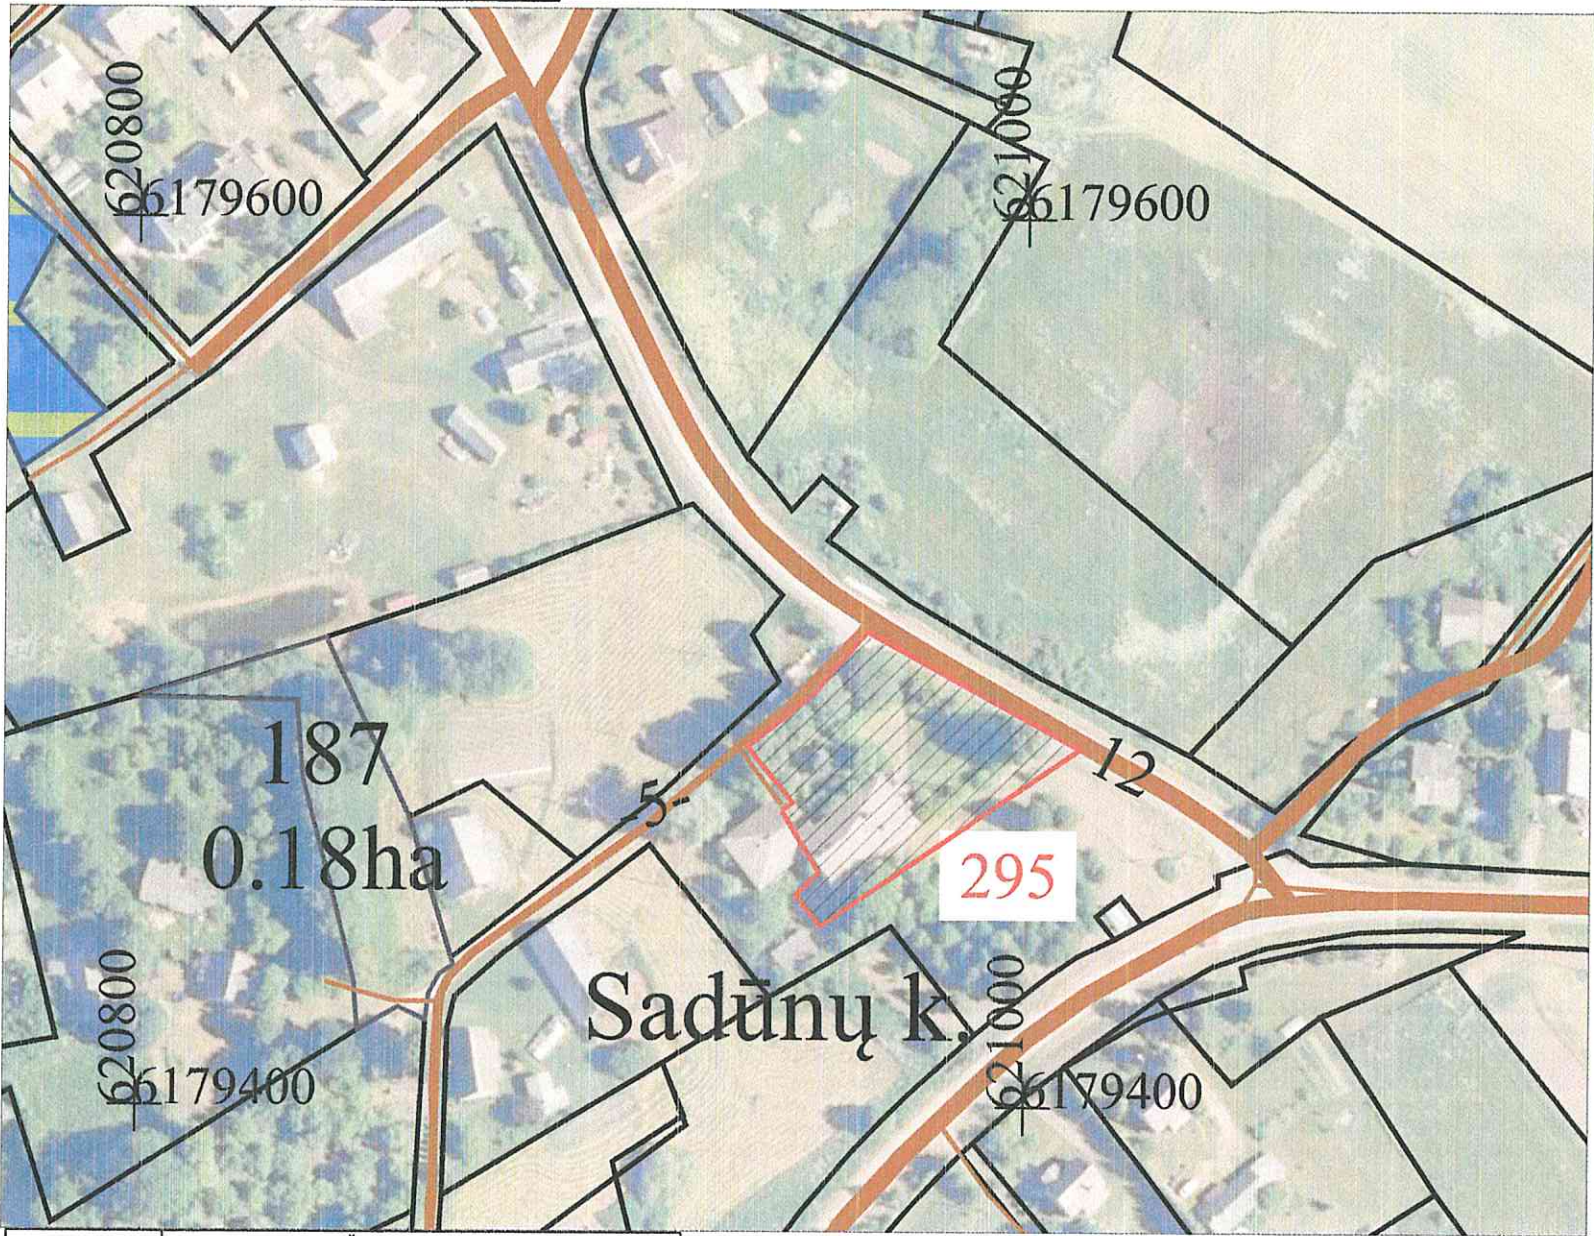

SUTARTINIAI ŽENKLAI	
Sutartinio ženklo žymėjimas	Sutartinio ženklo aprašymas
	Suprojektuoto sklypo riba
	Suprojektuoto sklypo spalvos pagrindas
295	Suprojektuoto sklypo numeris plane
	Valstybės sienos pasienio juosta
	Regioninis parkas
	Bloko numeris
	Keliai
	Kelio servitutas - teisė važiuoti transporto priemonėmis
	Privatūs žemės sklypai
	Laisvos žemės fondo žemės plotai
	Naudmenų kontūras
sd1	Ariama žemė
ms0	Miškas
sd11	Kitos naudmenos (krūmai)
sd4	Kitos naudmenos (pelkė)
hd0	Vanduo

SUPROJEKTUOTIEMS ŽEMĖS SKLYPAMS TAIKOMI SERVITUTAI, SPECIALIOSIOS ŽEMĖS IR MIŠKO NAUDOJIMO SĄLYGOS IR APRIBOJIMAI		
Žemės sklypo numeris plane	Žemės sklypo plotas, ha	Žemės sklypui taikomi servitutai, specialiosios žemės ir miško naudojimo sąlygos ir apribojimai
Kodas, aprašymas		
0002/295	0,24	102- Kelių apsaugos zonos (III skyrius, antrasis skirsnis)
		106 - Elektros tinklų apsaugos zonos (III skyrius, ketvirtasis skirsnis)



Jūratė Balinskiene
2026-01-23


SUDERINTA:
Nacionalinės žemės tarnybos prie Aplinkos ministerijos Panevėžio apygardos žemės tvarkymo ir administravimo skyrius

PATVIRTINTA:
Nacionalinės žemės tarnybos prie Aplinkos ministerijos Panevėžio apygardos žemės tvarkymo ir administravimo skyriaus vedėjo
2025m.
įsakymu Nr.

Plano rengėjas:
VI Žemės ūkio duomenų centras geodezijos, žemėtvarkos ir teritorijų planavimo skyrius
Valeriana Stomienė 2025-12-19 2R-ŽR-212
(Plano rengėjo vardas ir pavardė, parašas, data, kvalifikacijos pažymėjimo Nr.)

PROJEKTUI PRILYGINAMAS PLANAS
M 1: 2000

Kadastrų vietovė	Vencavų
Seniūnija	Dusetų
Kaimas	Plaštakiškių k.
Miestas (rajonas)	Zarasų
Apskritis	Utenos

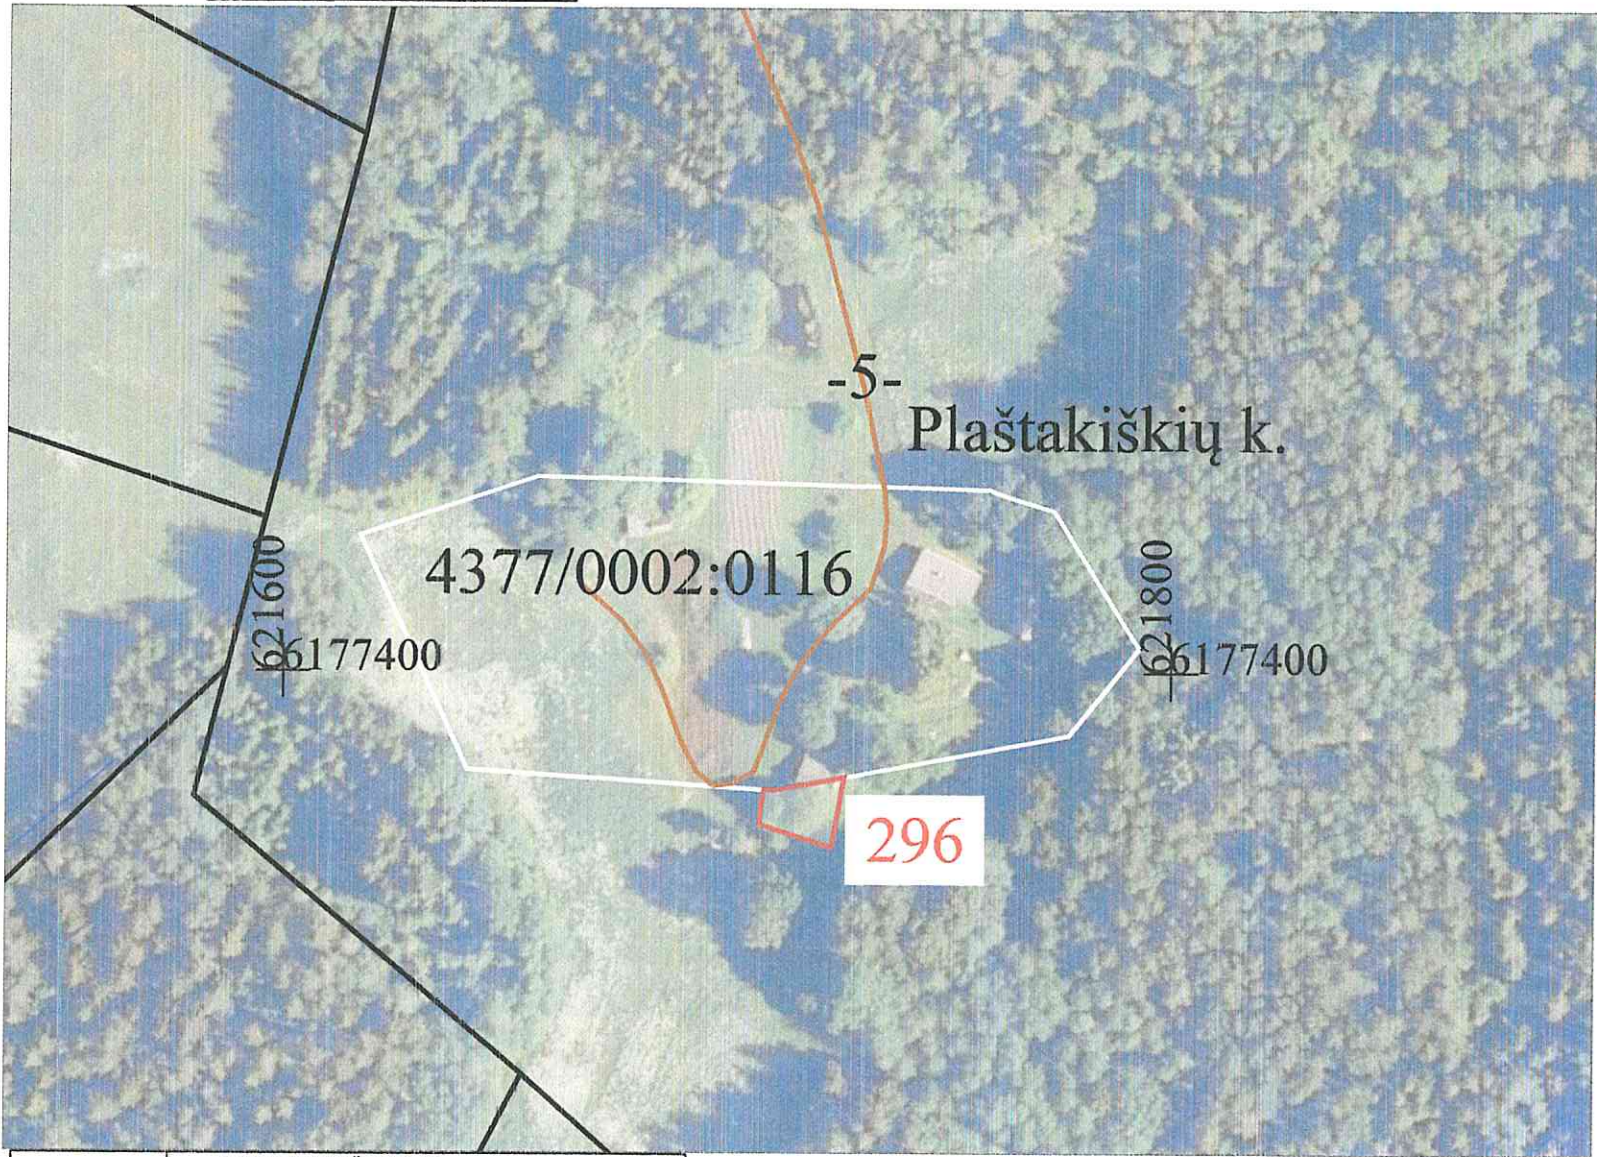

SUTARTINIAI ŽENKLAI	
Sutartinio ženklo žymėjimas	Sutartinio ženklo aprašymas
	Suprojektuoto sklypo riba
	Suprojektuoto sklypo spalvos pagrindas
296	Suprojektuoto sklypo numeris plane
	Valstybės sienos pasienio juosta
	Regioninis parkas
1	Bloko numeris
173-19	Keliai
S-5	Kelio servitutas - teisė važiuoti transporto priemonėmis
	Privatus žemės sklypai
14-1 7.63ha	Laisvos žemės fondo žemės plotai
	Naudmenų kontūras
sd1	Ariama žemė
ms0	Miškas
sd11	Kitos naudmenos (krūmai)
sd4	Kitos naudmenos (pelkė)
hd0	Vanduo

SUPROJEKTUOTIEMS ŽEMĖS SKLYPAMS TAIKOMI SERVITUTAI, SPECIALIOSIOS ŽEMĖS IR MIŠKO NAUDOJIMO SĄLYGOS IR APRIBOJIMAI		
Žemės sklypo numeris plane	Žemės sklypo plotas, ha	Žemės sklypui taikomi servitutai, specialiosios žemės ir miško naudojimo sąlygos ir apribojimai
0002/296	0,02	106 - Elektros tinklų apsaugos zonos (III skyrius, ketvirtasis skirsnis)



Valinskienė
2026-01-23

SUDERINTA:
Nacionalinės žemės tarnybos prie Aplinkos ministerijos Panevėžio apygardos žemės tvarkymo ir administravimo skyrius

PATVIRTINTA:
Nacionalinės žemės tarnybos prie Aplinkos ministerijos Panevėžio apygardos žemės tvarkymo ir administravimo skyriaus vedėjo
2025m.
įsakymu Nr.

Plano rengėjas:
VI Žemės ūkio duomenų centras geodezijos, žemėtvarkos ir teritorijų planavimo skyrius
Valerijana Stomienė 2025-12-19 2R-ŽR-212
(Plano rengėjo vardas ir pavardė, parašas, data, kvalifikacijos pažymėjimo Nr.)



Lietuvos teritorijos georeferencinio pagrindo duomenų bazė GDB10LT, 2025
Ortofotografiniai žemėlapiai GRKP, 2024
© 2025, Nacionalinė žemės tarnyba prie Aplinkos ministerijos

Koordinatų sistema LKS-94

**ZARASŲ RAJONO SAVIVALDYBĖS ADMINISTRACIJA**

Biudžetinė įstaiga, Sėlių a. 22, 32110 Zarasai, tel. + 370 385 37 173, el. p. info@zarasai.lt.
Duomenys kaupiami ir saugomi Juridinių asmenų registre, kodas 188753461

Valstybės įmonės Žemės ūkio duomenų centro 2026- Nr.
Žemės tvarkymo ir geodezijos departamento I 2025-12-18 Nr. 1S-37198
geodezijos, žemėtvarkos ir teritorijų planavimo
skyriui
El. p. geodezija@zudc.lt
El. p. valerjana.stomienne@zudc.lt

**DĖL PARENGTŲ ŽEMĖS REFORMOS ŽEMĖTVARKOS PROJEKTŲ AR JIEMS
PRILYGINAMŲ ŽEMĖS SKLYPŲ PLANŲ DERINIMO**

Atsakydami į Jūsų prašymą dėl parengto žemės reformos žemėtvarkos projekto ar jam prilyginamų žemės sklypų planų derinimo Vencavų kadastro vietovėje, vadovaudamiesi Žemės reformos žemėtvarkos projektų ir jiems prilyginamų žemės sklypų planų rengimo ir įgyvendinimo metodikos, patvirtintos Lietuvos Respublikos žemės ūkio ministro 1998 m. balandžio 23 d. įsakymu Nr. 207 „Dėl Žemės reformos žemėtvarkos projektų ir jiems prilyginamų žemės sklypų planų rengimo ir įgyvendinimo metodikos patvirtinimo“, 85 punktu ir Žemės reformos žemėtvarkos projektų rengimo ir įgyvendinimo tvarkos aprašo, patvirtinto Lietuvos Respublikos Vyriausybės 1998 m. balandžio 1 d. nutarimu Nr. 385 „Dėl žemės reformos vykdymo kaimo gyvenamojoje vietovėje“, 18.1 papunkčiu be pastabų deriname Valstybinės įmonės Žemės duomenų centro Žemės tvarkymo ir geodezijos departamento Geodezijos, žemėtvarkos ir teritorijų planavimo skyriaus projektų vadovės Valerjanos Stomienės parengtą Zarasų rajono savivaldybės, Dusetų seniūnijos, Vencavų kadastro vietovės žemės reformos žemėtvarkos projekto planą.

PRIDEDAMA. Žemės reformos žemėtvarkos projekto planas, 3 lapai.

Administracijos direktorius

Aurelijus Banys

Aušra Stankevičienė, +370 385 31101, ausra.stankeviciene@zarasai.lt

DETALŪS METADUOMENYS	
Dokumento sudarytojas (-ai)	Zarasų rajono savivaldybės administracija 188753461, Sėlių a. 22, 32110 Zarasai
Dokumento pavadinimas (antraštė)	DĖL PARENGTŲ ŽEMĖS REFORMOS ŽEMĖTVARKOS PROJEKTŲ AR JIEMS PRILYGINAMŲ ŽEMĖS SKLYPŲ PLANŲ DERINIMO
Dokumento registracijos data ir numeris	2026-01-13 Nr. 3-77
Dokumento gavimo data ir dokumento gavimo registracijos numeris	2026-01-13 Nr. 2G-488
Dokumento specifikacijos identifikavimo žymuo	ADOC-V1.0
Parašo paskirtis	Pasirašymas
Parašą sukūrusio asmens vardas, pavardė ir pareigos	Aurelijus Banys, Direktorius
Sertifikatas išduotas	AURELIJUS BANYŠ LT
Parašo sukūrimo data ir laikas	2026-01-12 19:29:36 (GMT+02:00)
Parašo formatas	XAdES-T
Laiko žyme nurodytas laikas	2026-01-12 19:29:49 (GMT+02:00)
Informacija apie sertifikavimo paslaugų teikėją	EID-SK 2016, AS Sertifitseerimiskeskus EE
Sertifikato galiojimo laikas	2023-05-08 10:47:32 – 2028-05-06 23:59:59
Informacija apie būdus, naudotus metaduomenų vientisumui užtikrinti	"Registravimas" paskirties metaduomenų vientisumas užtikrintas naudojant "RCSC IssuingCA-2, VI Registru Centras - i.k. 124110246 LT" išduotą sertifikatą "Dokumentų valdymo sistema Avilys, Zarasų rajono savivaldybės administracija, i.k. 188753461 LT", sertifikatas galioja nuo 2024-12-18 12:16:00 iki 2027-12-18 12:16:00 "Gauto dokumento registravimas" paskirties metaduomenų vientisumas užtikrintas naudojant "RCSC IssuingCA-2, VI Registru Centras - i.k. 124110246 LT" išduotą sertifikatą "Dokumentų valdymo sistema Avilys, Žemės ūkio duomenų centras, VĮ, i.k.306205513 LT", sertifikatas galioja nuo 2025-12-17 16:58:17 iki 2028-12-16 16:58:17
Pagrindinio dokumento priedų skaičius	—
Pagrindinio dokumento pridedamų dokumentų skaičius	—
Pridedamo dokumento sudarytojas (-ai)	—
Pridedamo dokumento pavadinimas (antraštė)	—
Pridedamo dokumento registracijos data ir numeris	—
Programinės įrangos, kuria naudojantis sudarytas elektroninis dokumentas, pavadinimas	Dokumentų valdymo sistema Avilys, versija 3.5.71.1
Informacija apie elektroninio dokumento ir elektroninio (-ių) parašo (-ų) tikrinimą (tikrinimo data)	Atitinka specifikacijos keliamus reikalavimus. Visi dokumente esantys elektroniniai parašai galioja (2026-01-13 09:56:01)
Paieškos nuoroda	—
Papildomi metaduomenys	Nuorašą suformavo 2026-01-13 09:56:01 Dokumentų valdymo sistema Avilys

DETALŪS METADUOMENYS

Dokumento sudarytojas (-ai)	Nacionalinė žemės tarnyba prie Aplinkos ministerijos 188704927, Kalvarijų g. 147, LT-08352 Vilnius
Dokumento pavadinimas (antraštė)	DĖL UTENOS APSKRITIES ZARASŲ RAJONO (SAVIVALDYBĖS) DUSETŲ SENIŪNIJOS VENCAVŲ KADASTRO VIETOVĖS ŽEMĖS SKLYPŲ PLANŲ, KURIE PRILYGINAMI ŽEMĖS REFORMOS ŽEMĖTVARKOS PROJEKTUI, PATVIRTINIMO
Dokumento registracijos data ir numeris	2026-01-29 Nr. 6RKJ-105
Dokumento gavimo data ir dokumento gavimo registracijos numeris	–
Dokumento specifikacijos identifikavimo žymuo	ADOC-V1.0
Parašo paskirtis	Pasirašymas
Parašą sukūrusio asmens vardas, pavardė ir pareigos	Renata Tubienė, Panevėžio apygardos žemės tvarkymo ir administravimo skyriaus vyresnysis patarėjas, atliekantis skyriaus vedėjo funkcijas, Panevėžio apygardos žemės tvarkymo ir administravimo skyrius
Sertifikatas išduotas	RENATA TUBIENĖ, Nacionalinė žemės tarnyba prie Aplinkos ministerijos LT
Parašo sukūrimo data ir laikas	2026-01-29 15:08:26 (GMT+02:00)
Parašo formatas	XAdES-T
Laiko žymeje nurodytas laikas	2026-01-29 15:08:37 (GMT+02:00)
Informacija apie sertifikavimo paslaugų teikėją	ADIC CA ECC, Asmens dokumentu israsymo centras prie LR VRM LT
Sertifikato galiojimo laikas	2024-06-19 11:20:13 – 2028-06-18 11:20:13
Informacija apie būdus, naudotus metaduomenų vientisumui užtikrinti	"Registravimas" paskirties metaduomenų vientisumas užtikrintas naudojant "RCSC IssuingCA-2, VI Registru Centras - i.k. 124110246 LT" išduotą sertifikatą "DBSIS, Informatikos ir ryšių departamentas prie Lietuvos Respublikos vidaus reikalų ministerijos, į.k.188774822 LT", sertifikatas galioja nuo 2025-05-16 11:31:08 iki 2028-05-15 11:31:08
Pagrindinio dokumento priedų skaičius	6
Pagrindinio dokumento pridedamų dokumentų skaičius	–
Priedamo dokumento sudarytojas (-ai)	–
Priedamo dokumento pavadinimas (antraštė)	–
Priedamo dokumento registracijos data ir numeris	–
Programinės įrangos, kuria naudojantis sudarytas elektroninis dokumentas, pavadinimas	DBSIS, versija 3.5.85.4
Informacija apie elektroninio dokumento ir elektroninio (-ių) parašo (-ų) tikrinimą (tikrinimo data)	Atitinka specifikacijos keliamus reikalavimus. Visi dokumente esantys elektroniniai parašai galioja (2026-01-29 15:46:42)
Paieškos nuoroda	–
Papildomi metaduomenys	Nuorašą suformavo 2026-01-29 15:46:42 DBSIS