


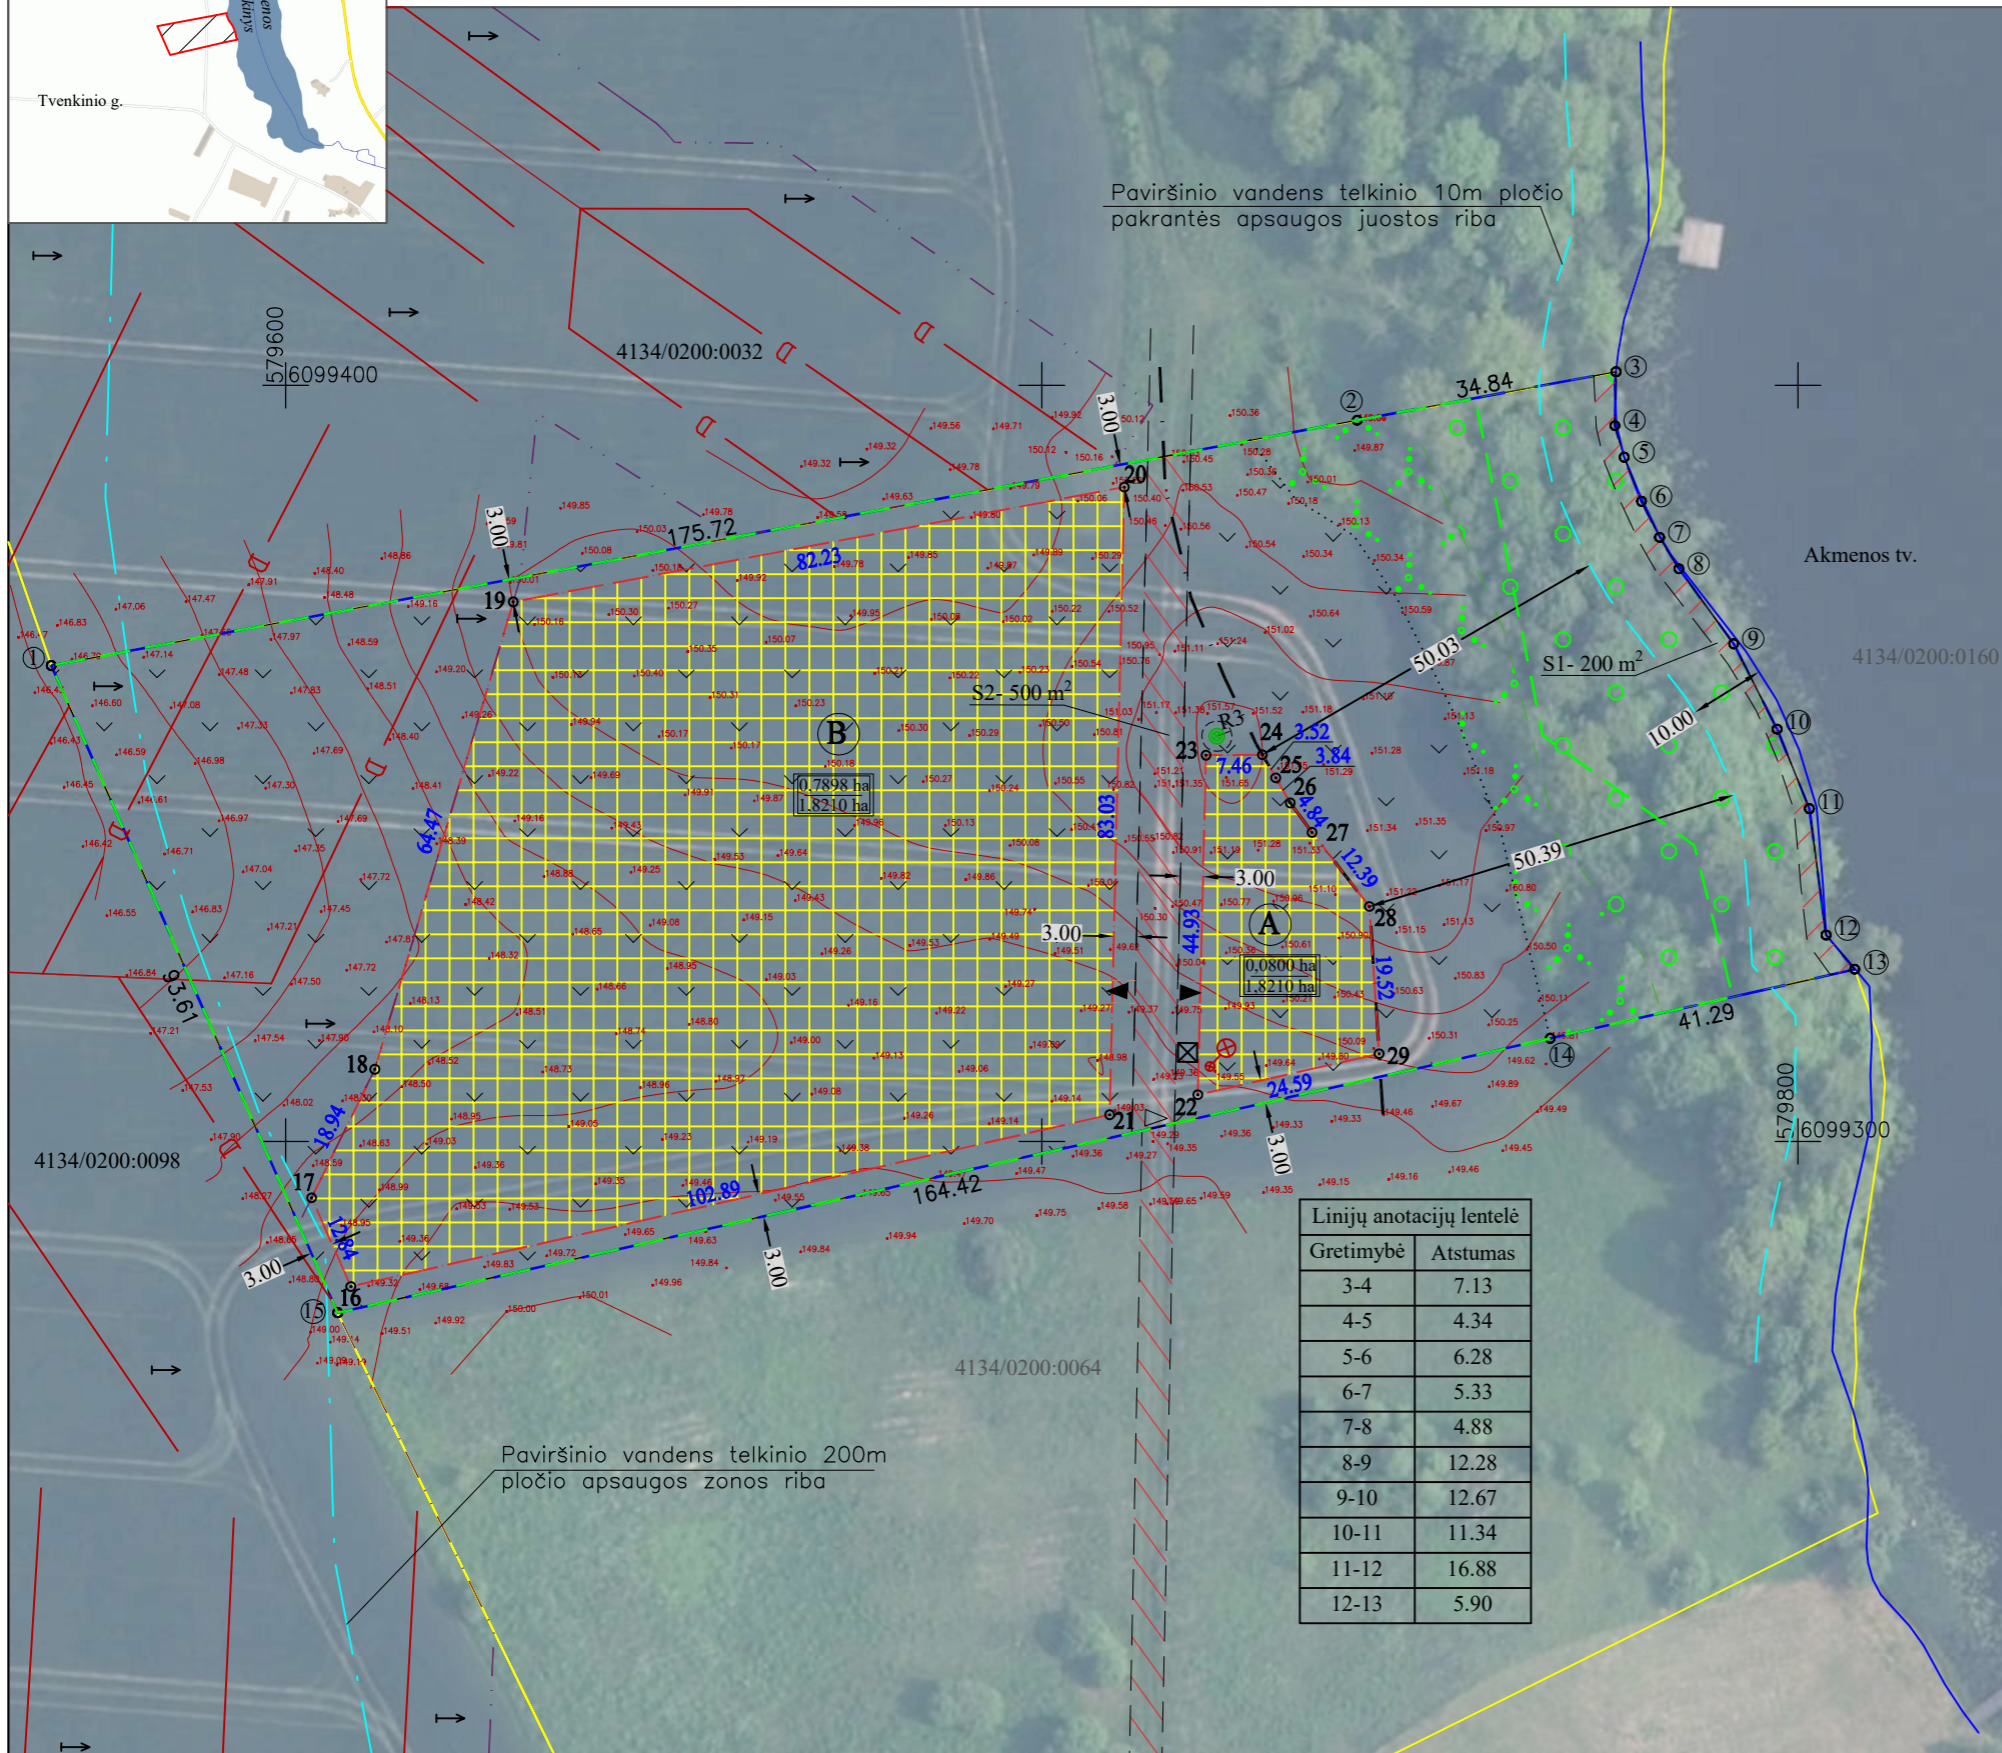

# KAIMO PLĖTROS ŽEMĖTVARKOS PROJEKTO SPRENDINIŲ BRĖŽINYS

## ŪKININKO SODYBOS VIETOS PARINKIMAS

M1:1000



**Linijų anotacijų lentelė**

Gretimybė	Atstumas
3-4	7.13
4-5	4.34
5-6	6.28
6-7	5.33
7-8	4.88
8-9	12.28
9-10	12.67
10-11	11.34
11-12	16.88
12-13	5.90

### ŽEMĖS SKLYPO DUOMENYS

Savivaldybė:	Vilniaus r.
Seniūnija:	Paberžės sen.
Gyvenamoji vietovė:	Santakos k.
Kadastro vietovė:	Glitiškių k.v.
Kadastro Nr.:	4134/0200:0042
Plotas, ha	1,8210 ha

Gretimybė	Gretimo žemės sklypo kad. Nr.	Pastabos
1 -3	4134/0200:0032	
3 - 13	4134/0200:0160	
13 - 15	4134/0200:0064	kadastriniai matavimai, LKS94
15 - 1	4134/0200:0098	kadastriniai matavimai, LKS94

Specialiosios žemės naudojimo sąlygos

Kodas	Aprašymas	Plotas, ha
121	Melioruotos žemės ir melioracijos statinių apsaugos zonos (VI skyrius, antrasis skirsnis)	0,2614
163	Paviršinių vandens telkinių apsaugos zonos (VI skyrius, septintasis skirsnis)	1,6409
164	Paviršinių vandens telkinių pakrantės apsaugos juostos (VI skyrius, aštuntasis skirsnis)	0,0824
126	Miško žemė (VI skyrius, trečiasis skirsnis)	0,2302

Servitutai

Kodas	Aprašymas	Plotas, ha
202	Kelio servitutas - teisė naudotis pėsčiųjų taku (tarnaujantis daiktas); (S1) esamas	0,0200
214	Kelio servitutas - teisė važiuoti transporto priemonėmis, naudotis pėsčiųjų taku, varyti galvijus (tarnaujantis daiktas); (S2) esamas	0,0500

**SUTARTINIAI ŽENKLAI:**

	Žemės sklypo riba		Planuojama statybų zona
	Planuojamos teritorijos riba		Statybų zonos plotas
	Ūkininko sodybos riba		Visas žemės sklypo plotas
	Gretimų sklypų ribos		Teritorija skirta gyvenamajam namui ir žemės ūkio veiklai reikalingiems statiniams statyti
	Kelio juostos riba		Teritorija skirta žemės ūkio veiklai reikalingiems statiniams statyti
	Kelio apsaugos zona		Planuojamas biologinio valymo įrenginys
	Statybos ribojimo zona		Planuojamo artezinio gręžinio vieta
	Miško žemės riba		Preliminari buitinių atliekų surinkimo vieta
	Elektros tinklų apsaugos zona		
	Įvažiavimas - išvažiavimas		
	Melioruota žemė		
	Servitutai		

### IĮ "Matavimų TRasa"

Laisvės pr. 58-410, Vilnius  
tel. +37065594414, tomas@tikslusmatavimai.lt

#### PASTABOS:

1. Privažiavimo/vidaus keliai nuo esamų vietinės reikšmės kelių ir gatvių ar valstybinės reikšmės kelių įrengiami, atstatomi, prižiūrimi žemės sklypų savininkų lėšomis.
2. Numatyta įvažiavimo vieta yra preliminari- gali būti tikslinama rengiant techninį projektą.
3. Numatytos gręžinio ir biologinio valymo įrenginio vietos yra preliminarios - gali būti tikslinamos rengiant techninį projektą.

Pareigos	Parašas	Vardas, pavardė	Data
Direktorius		Tomas Kazelskas	
Projektuotojas		Valentinas Kapleris 2R-KP-528	

A.V.