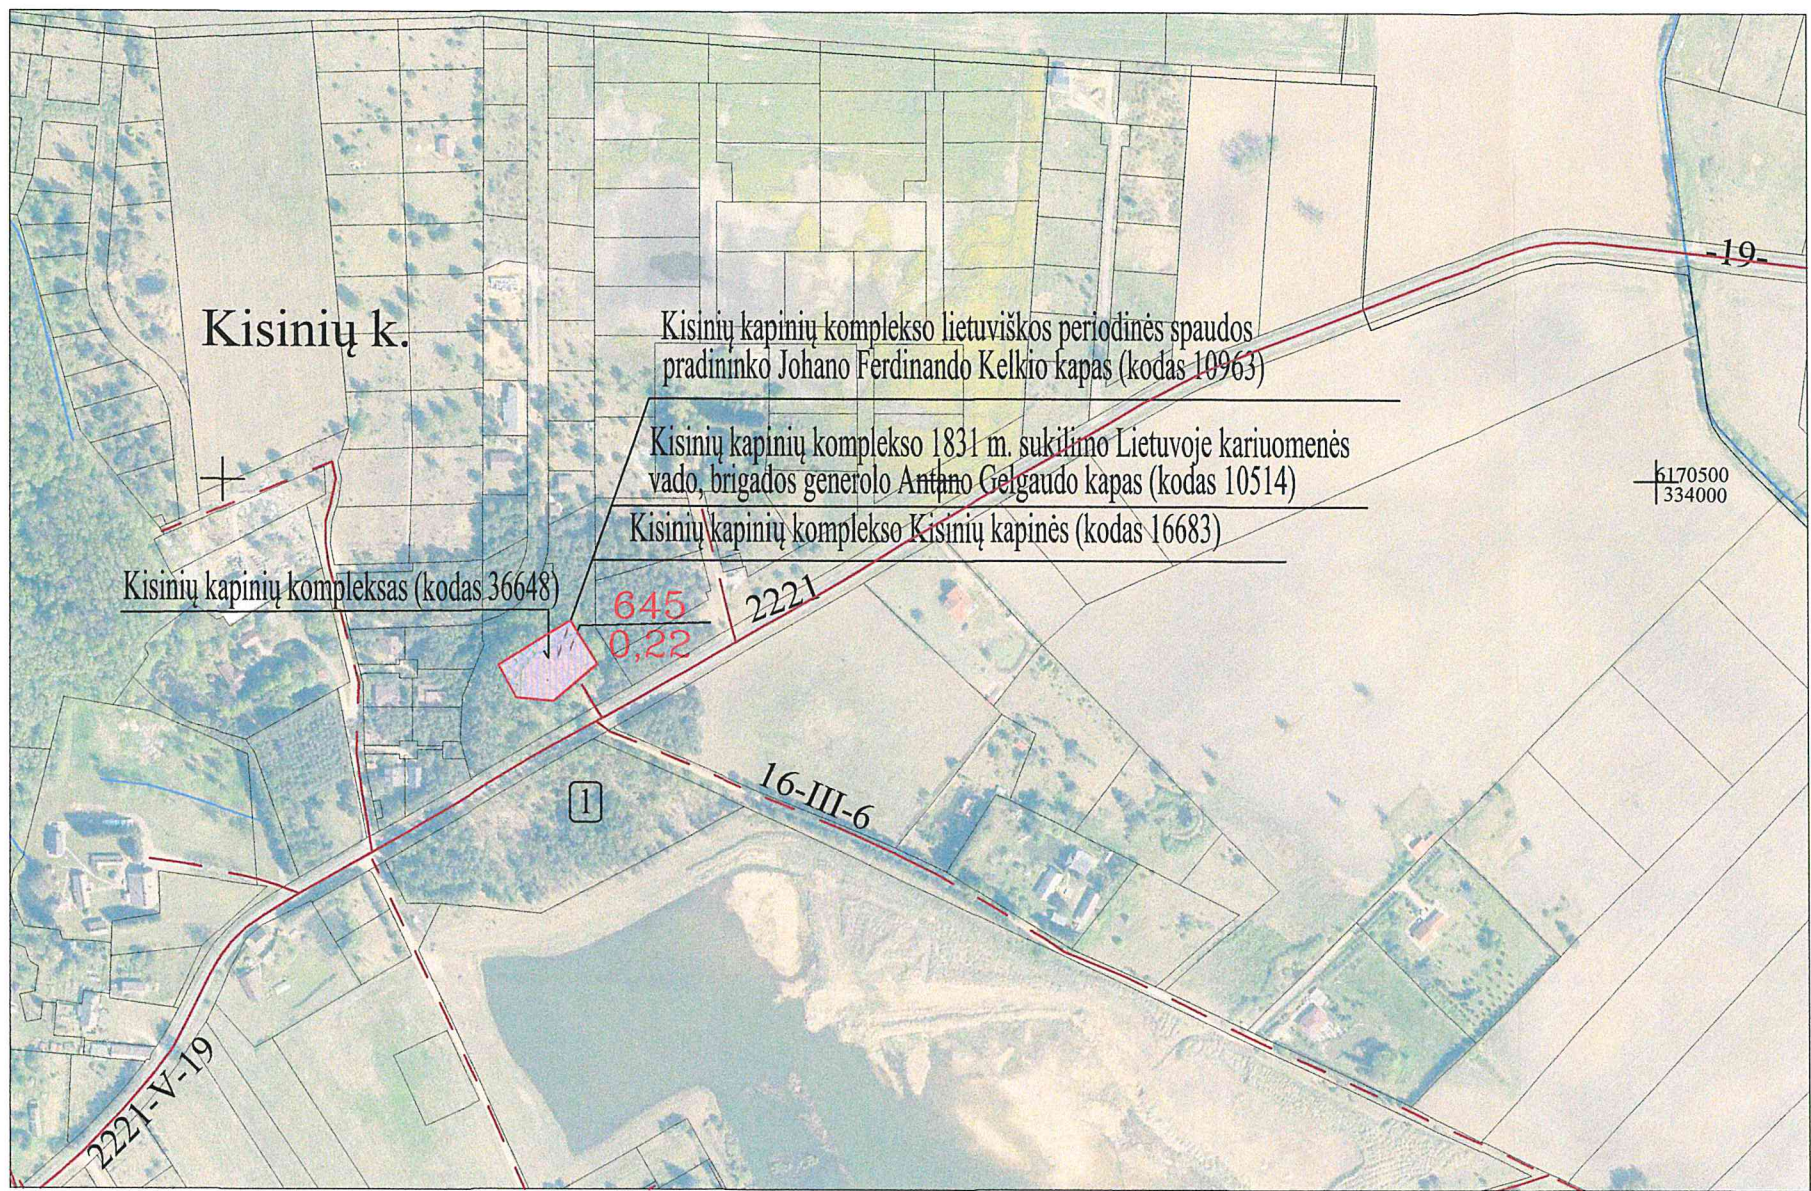


PROJEKTINIŲ SPRENDINIŲ PLANAS

M 1:5000



Žemės reformos žemėtvarkos projektų rengimo ir įgyvendinimo metodikos 8 priedas

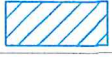
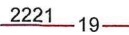
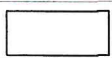
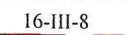
Kaimas	KISINIŲ K.
Kadastro vietovė	BAIČIŲ 5505
Seniūnija	DOVILŲ
Miestas (rajonas)	KLAIPĖDOS RAJ.
Apskritis	KLAIPĖDOS

SUPROJEKTUOTIEMS ŽEMĖS SKLYPAMS TAIKOMI SERVITUTAI, SPECIALIOSIOS ŽEMĖS IR MIŠKO NAUDOJIMO SĄLYGOS IR APRIBOJIMAI			
Žemės sklypo numeris plane	Žemės sklypo plotas, ha	Žemės sklypui taikomi servitutai, specialiosios žemės ir miško naudojimo sąlygos ir apribojimai	
		kodas, aprašymas	plotas, ha
0001/645	0,22	119 - Kultūros paveldo objektų ir vietovių teritorijos, jų apsaugos zonos (V skyrius, pirmasis skirsnis)	0,22
		121 - Melioruotos žemės ir melioracijos statinių apsaugos zonos (VI skyrius, antrasis skirsnis)	0,06
		126 - Miško žemė (VI skyrius, trečiasis skirsnis)	0,04

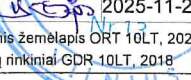
PASTABA:
"Žemės sklypui (jo daliai) taikomos Nekilnojamojo turto registro duomenų bazės išrašo skiltyje "Duomenys apie įregistruotas teritorijas, kuriose taikomos specialiosios žemės naudojimo sąlygos" nurodytos specialiosios žemės naudojimo sąlygos"

SUDERINTA:
NŽT prie Aplinkos ministerijos Klaipėdos apygardos žemės tvarkymo ir administravimo skyriaus vedėjas
(pareigos)  Ričardas Ažna
(parašas, vardas, pavardė, data)

Klaipėdos rajono savivaldybės administracija
(pareigos) (parašas, vardas, pavardė, data)

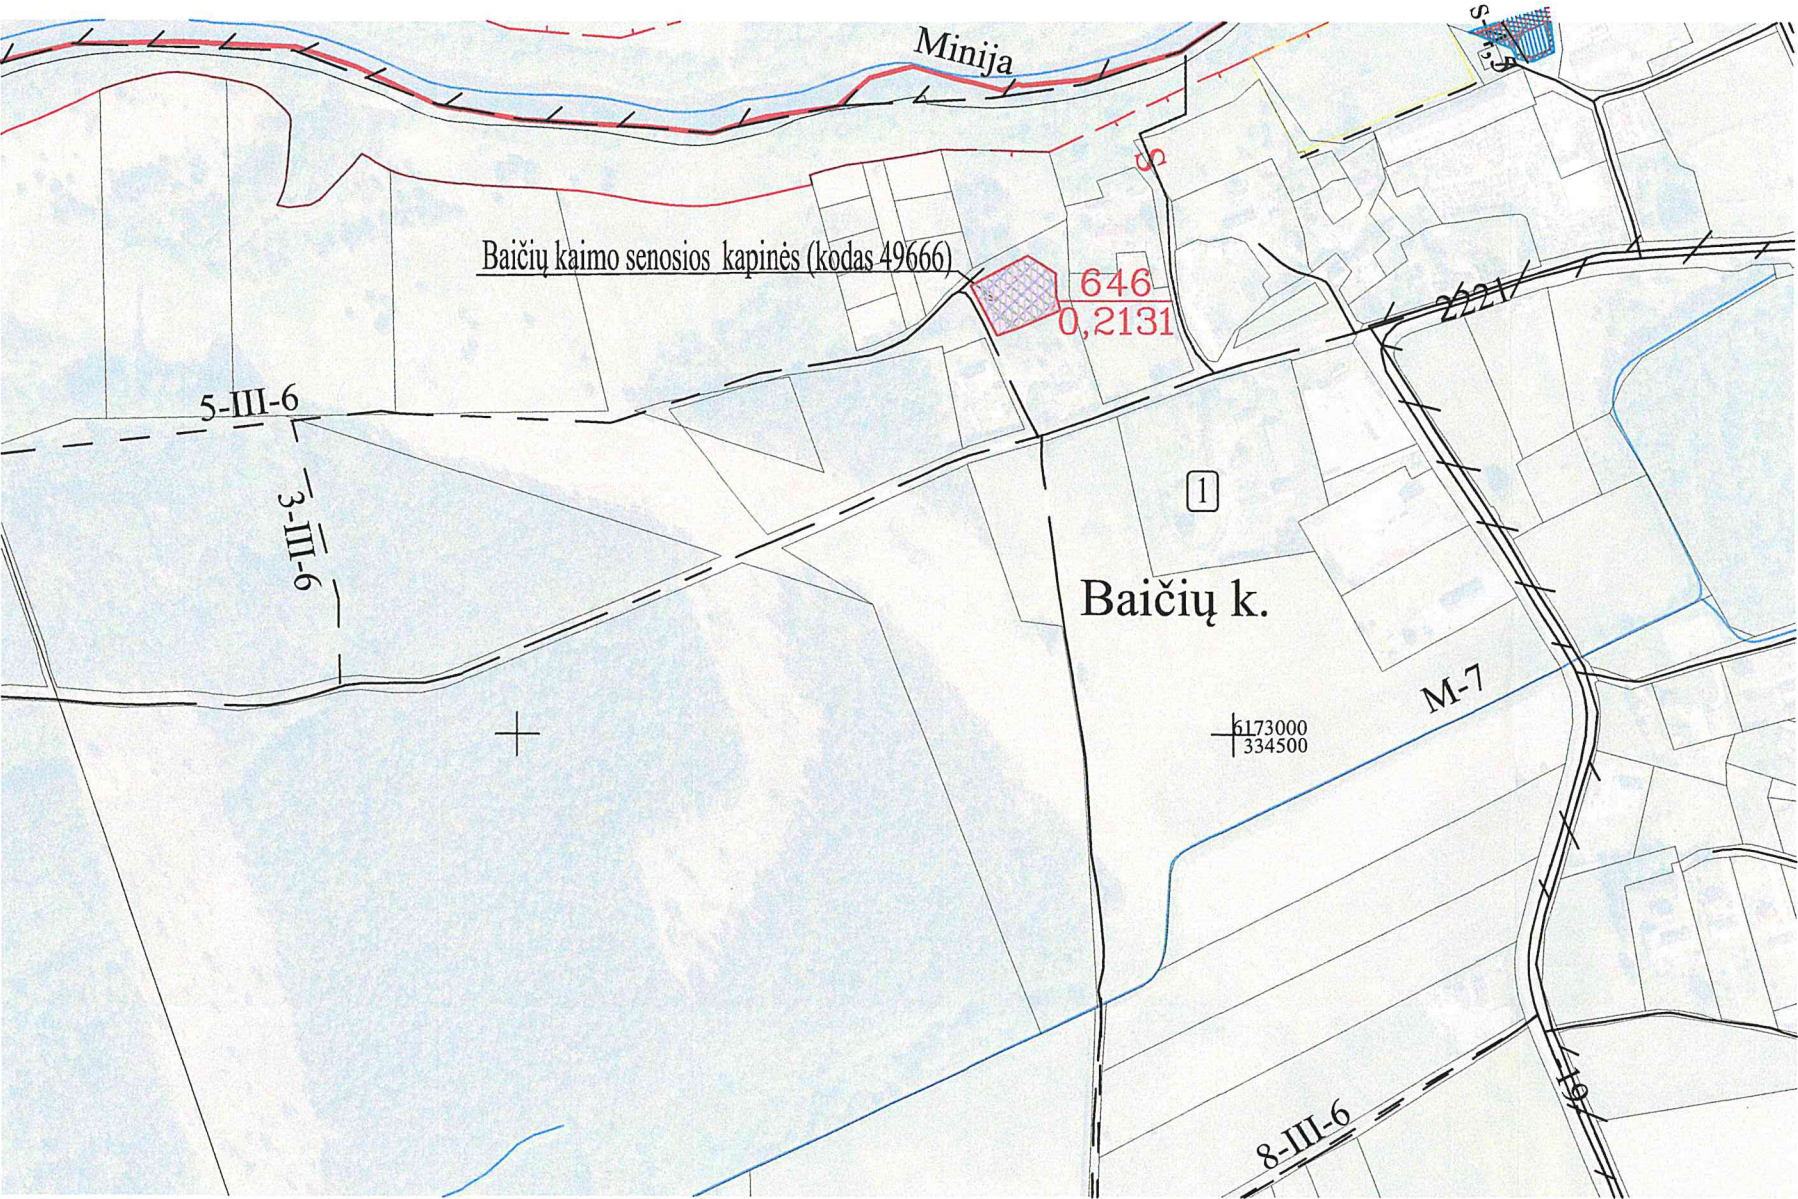
SUTARTINIAI ŽENKLAI		SUTARTINIAI ŽENKLAI	
Sutartinio ženklo žymėjimas	Sutartinio ženklo aprašas	Sutartinio ženklo žymėjimas	Sutartinio ženklo aprašas
	Kadastro bloko numeris		Suprojektuotas perduodamo neatlygintinai naudotis ar patikėjimo teise valdyti žemės sklypas, jo numeris
	Kaimo riba		Melioruotos žemės ir melioracijos statinių apsaugos zonos
Kisinių k.	Kaimo pavadinimas		Miško žemė
 19	Valstybinės reikšmės kelias, jo Nr. ir plotis		Įregistruoti žemės sklypai
 8	Vietinės reikšmės kelias, jo Nr. ir plotis		Hidrografijos objektai
 5	Servitutinis kelias, jo Nr. ir plotis		
	Žemės rerormos žemėtvarkos projekto plano rengimo teritorijos riba		
	Kadastro bloko riba		

Projektinių sprendinių plano rengėjas

Valstybės įmonė Žemės ūkio duomenų centro Žemės tvarkymo ir geodezijos departamentas Kauno žemėtvarkos ir geodezijos skyrius Juridinių asmenų registro kodas 120093212 K. Donelaičio g. 33, LT -44240 Kaunas Tel. (8-37) 227389 Faks. (8-37) 226470			
Pareigos	Vardas, pavardė	Parašas	Data
Projektų vadovė	Sandra Pocė		2025-11-26
Projekto autorė	Dalė Šoparė		2025-11-26

NŽT Lietuvos Respublikos teritorijos M:10000 skaitmeninis rastrinis ortofotografinis žemėlapis ORT 10LT, 2020
Lietuvos Respublikos teritorijos M:10000 georeferencinio pagrindo duomenų rinkinys GDR-10LT, 2018

PROJEKTINIŲ SPRENDINIŲ PLANAS
M 1:5000



Žemės reformos žemėtvarkos projektų
rengimo ir įgyvendinimo metodikos
8 priedas

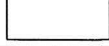
Kaimas	BAIČIŲ K.
Kadastro vietovė	BAIČIŲ 5505
Seniūnija	DOVILŲ
Miestas (rajonas)	KLAIPĖDOS RAJ.
Apskritis	KLAIPĖDOS

SUPROJEKTUOTIEMS ŽEMĖS SKLYPAMS TAIKOMI SERVITUTAI, SPECIALIOSIOS ŽEMĖS IR MIŠKO NAUDOJIMO SĄLYGOS IR APRIBOJIMAI			
Žemės sklypo numeris plane	Žemės sklypo plotas, ha	Žemės sklypui taikomi servitutai, specialiosios žemės ir miško naudojimo sąlygos ir apribojimai	
		kodas, aprašymas	plotas, ha
0001/646	0,2131	119 - Kultūros paveldo objektų ir vietovių teritorijos, jų apsaugos zonos (V skyrius, pirmasis skirsnis)	0,2131
		126 - Miško žemė (VI skyrius, trečiasis skirsnis)	0,18
		163 -Paviršinių vandens telkinių apsaugos zonos (VI skyrius, antrasis skirsnis)	0,2131

PASTABA:
"Žemės sklypui (jo daliai) taikomos Nekilnojamojo turto registro duomenų bazės išrašo skiltyje
"Duomenys apie įregistruotas teritorijas, kuriose taikomos specialiosios žemės naudojimo
sąlygos" nurodytos specialiosios žemės naudojimo sąlygos"

SUDERINTA:
NŽT prie Aplinkos ministerijos Klaipėdos apygardos žemės tvarkymo ir administravimo skyriaus vedėjas  Ričardas Ažna
(pareigos) (parašas, vardas, pavardė, data)

Klaipėdos rajono savivaldybės administracija
(pareigos) (parašas, vardas, pavardė, data)

SUTARTINIAI ŽENKLAI		SUTARTINIAI ŽENKLAI	
Sutartinio ženklo žymėjimas	Sutartinio ženklo aprašas	Sutartinio ženklo žymėjimas	Sutartinio ženklo aprašas
1	Kadastro bloko numeris	646	Suprojektuotas perduodamo neatlygintinai naudotis ar patikėjimo teise valdyti žemės sklypas, jo numeris
—	Kaimo riba		Miško žemė
Baičių k.	Kaimo pavadinimas		Paviršinių vandens telkinių apsaugos zonos
5-III-6 6	Vietinės reikšmės kelias, jo Nr. ir plotis		Įregistruoti žemės sklypai
s-5	Servitutinis kelias, jo Nr. ir plotis		Hidrografijos objektai
—	Žemės rerormos žemėtvarkos projekto plano rengimo teritorijos riba		
— / —	Kadastro bloko riba		

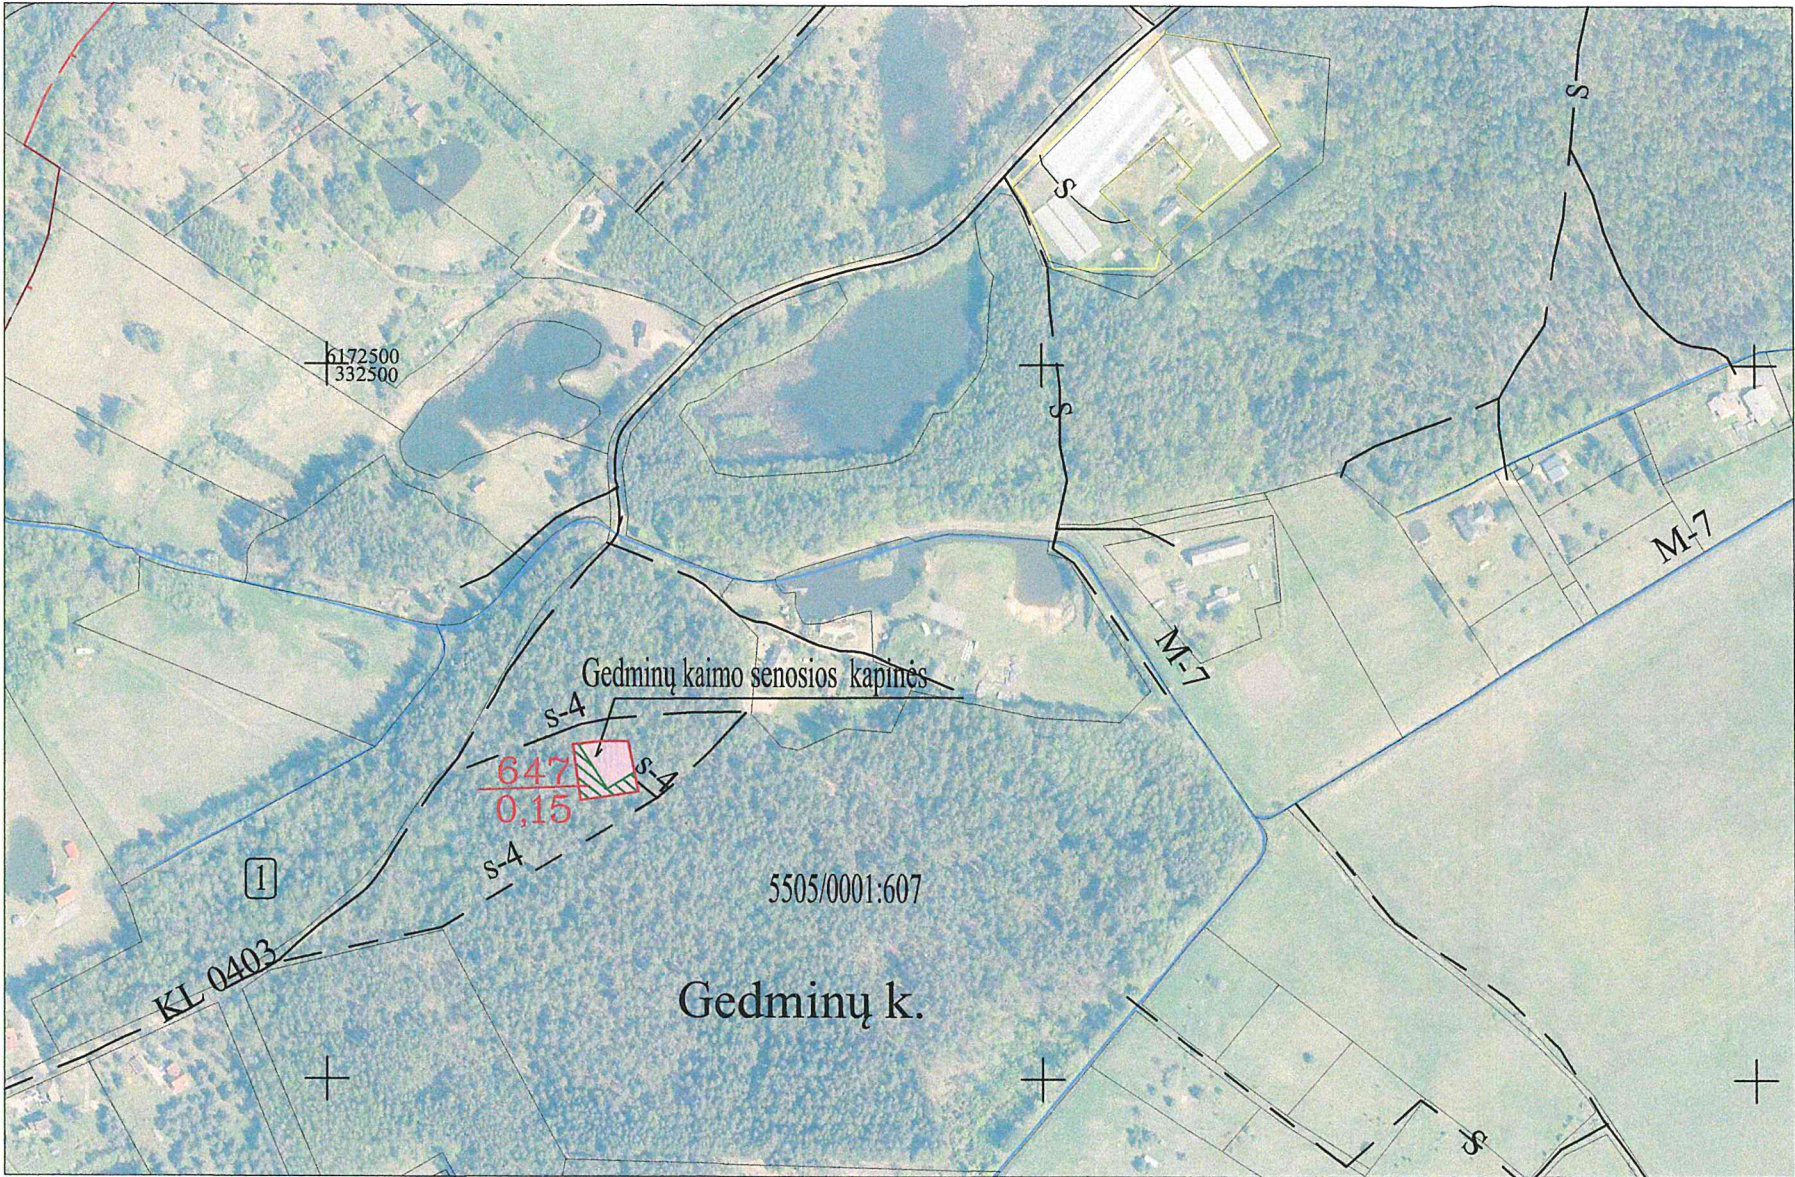
Projektinių sprendinių plano rengėjas

Valstybės įmonė Žemės ūkio duomenų centro Žemės tvarkymo ir geodezijos departamento
Kauno žemėtvarkos ir geodezijos skyrius Juridinių asmenų registro kodas 120093212
K. Donelaičio g. 33, LT -44240 Kaunas Tel. (8-37) 227389 Faks. (8-37) 226470
Pareigos Vardas, pavardė Parašas Data
Projektų vadovė Sandra Pocė 2025-11-26
Projekto autorė Dalė Šoparė

NŽT Lietuvos Respublikos teritorijos M:10000 skaitmeninis rastinis ortofotografinis žemėlapis ORT 10LT, 2020
Lietuvos Respublikos teritorijos M:10000 georeferencinio pagrindo duomenų rinkinys GDR 10LT, 2018

PROJEKTINIŲ SPRENDINIŲ PLANAS
M 1:5000

Žemės reformos žemėtvarkos projektų
rengimo ir įgyvendinimo metodikos
8 priedas



Kaimas	GEDMINŲ K.
Kadastro vietovė	BAIČIŲ 5505
Seniūnija	DOVILŲ
Miestas (rajonas)	KLAIPĖDOS RAJ.
Apskritis	KLAIPĖDOS

SUPROJEKTUOTIEMS ŽEMĖS SKLYPAMS TAIKOMI SERVITUTAI, SPECIALIOSIOS ŽEMĖS IR MIŠKO NAUDOJIMO SĄLYGOS IR APRIBOJIMAI			
Žemės sklypo numeris plane	Žemės sklypo plotas, ha	Žemės sklypui taikomi servitutai, specialiosios žemės ir miško naudojimo sąlygos ir apribojimai	
		kodas, aprašymas	plotas, ha
0001/647	0,15	126 - Miško žemė (VI skyrius, trečiasis skirsnis)	0,07
		114 - Kelio servitutas - teisė važiuoti transporto priemonėmis naudotis pėsčiųjų taku, varyti gyvulius (viešpataujantis)	

PASTABA:
"Žemės sklypui (jo daliai) taikomos Nekilnojamojo turto registro duomenų bazės išrašo skiltyje
"Duomenys apie įregistruotas teritorijas, kuriose taikomos specialiosios žemės naudojimo
sąlygos" nurodytos specialiosios žemės naudojimo sąlygos"

SUDERINTA:
NŽT prie Aplinkos ministerijos Klaipėdos apygardos žemės tvarkymo ir administravimo skyriaus vedėjas
(pareigos)  Ričardas Ažna
(parašas, vardas, pavardė, data)

Klaipėdos rajono savivaldybės administracija
(pareigos) (parašas, vardas, pavardė, data)

SUTARTINIAI ŽENKLAI		SUTARTINIAI ŽENKLAI	
Sutartinio ženklo žymėjimas	Sutartinio ženklo aprašas	Sutartinio ženklo žymėjimas	Sutartinio ženklo aprašas
	Kadastro bloko numeris		Suprojektuotas perduodamo neatlygintinai naudotis ar patikėjimo teise valdyti žemės sklypas, jo numeris
	Kaimo riba		Miško žemė
Gedminių k.	Kaimo pavadinimas		Įregistruoti žemės sklypai
	Vietinės reikšmės kelias, jo Nr. ir plotis		Hidrografijos objektai
	Servitutinis kelias, jo Nr. ir plotis		
	Žemės reformos žemėtvarkos projekto plano rengimo teritorijos riba		
	Kadastrinio bloko riba		

Projektinių sprendinių plano rengėjas

Valstybės įmonė Žemės ūkio duomenų centro Žemės tvarkymo ir geodezijos departamentas
Kauno žemėtvarkos ir geodezijos skyrius Juridinių asmenų registro kodas 120093212
K. Donelaičio g. 33, LT-44240 Kaunas Tel. (8-37) 227389 Faks. (8-37) 226470

Pareigos	Vardas, pavardė	Parašas	Data
Projektų vadovė	Sandra Pocė		2025-11-14
Projekto autorė	Dalė Šoparė		2025-11-26

NŽT Lietuvos Respublikos teritorijos M:10000 skaitmeninis rastrinis ortofotografinis žemėlapis ORT 10LT, 2020
Lietuvos Respublikos teritorijos M:10000 georeferencinio pagrindo duomenų rinkinys GDR 10LT, 2018