


Apskritis	Panevėžio
Savivaldybė	Kupiškio r. sav.
Seniūnija	Skapiškio
Kadastro vietovė	Naivių
Vietovės pavadinimas	Kereliai k.

PROJEKTUI PRILYGINAMAS PLANAS
M 1 : 5 000

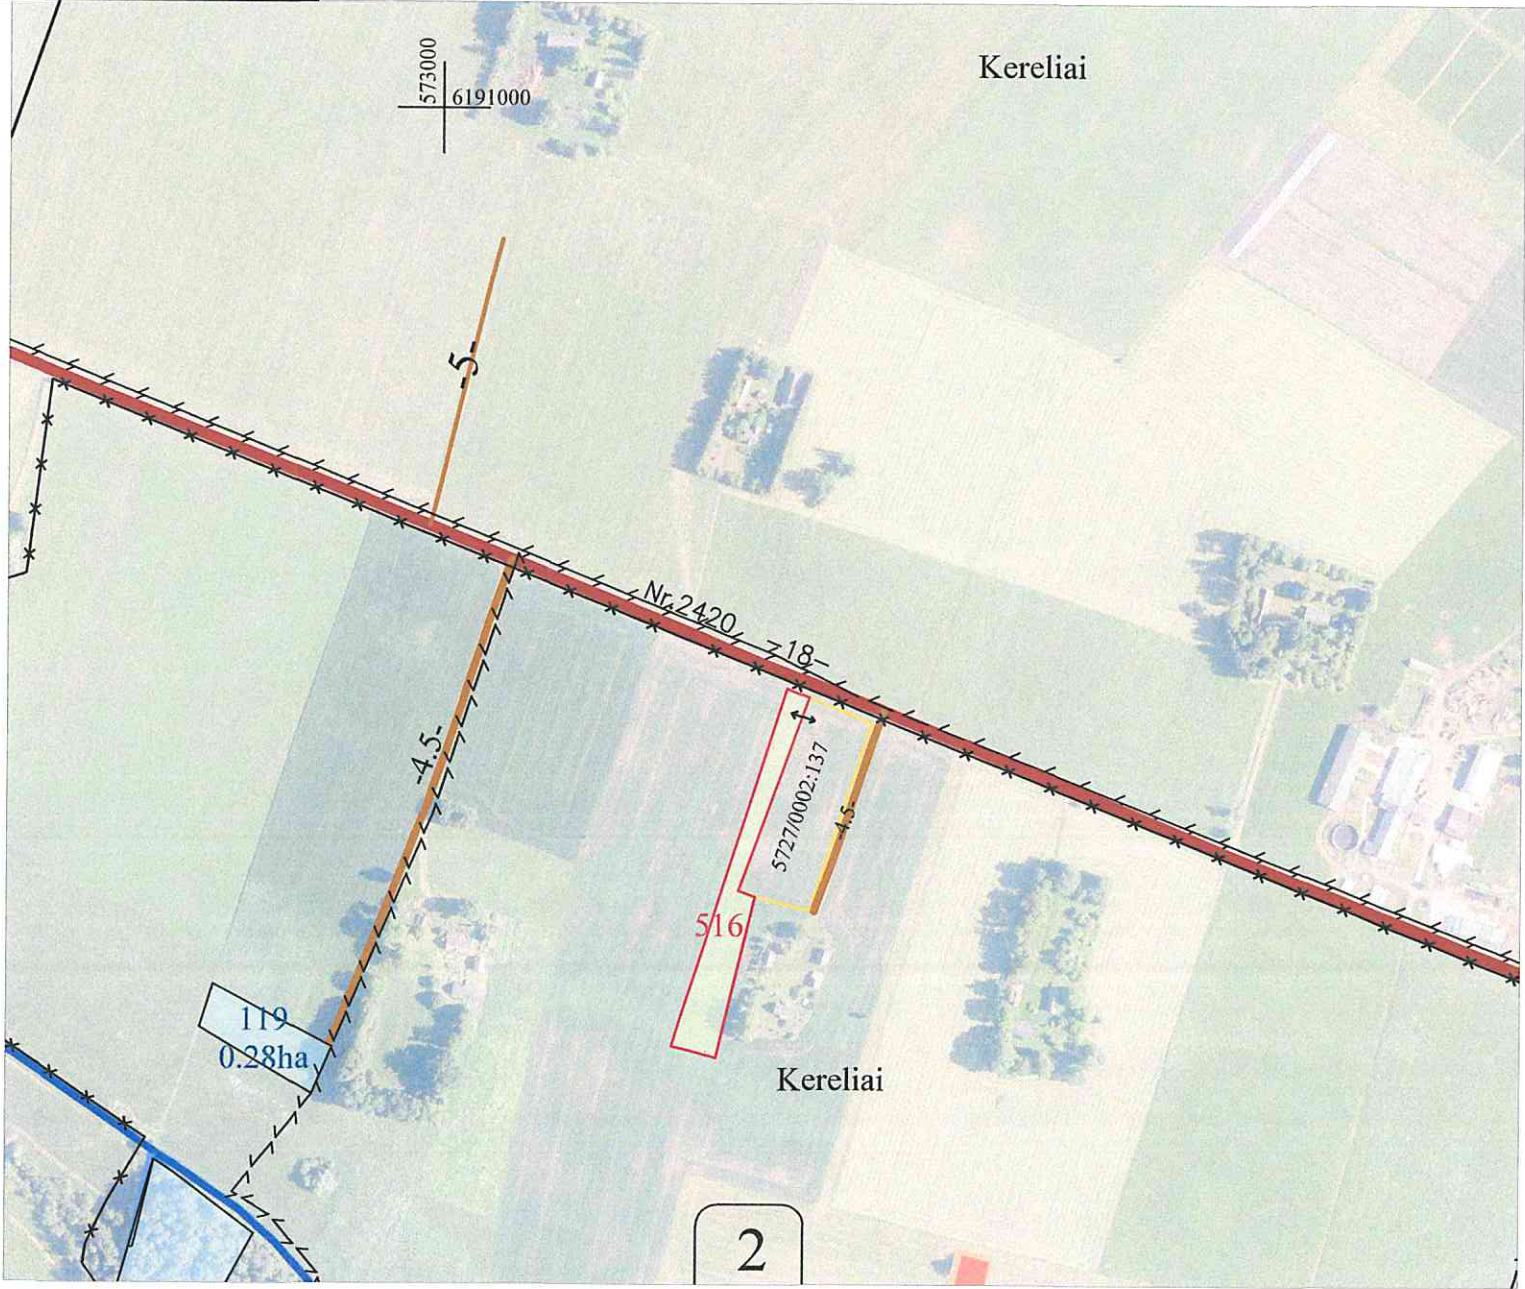

Žemės reformos žemėtvarkos projektui jiems prilyginamų planų rengimo ir įgyvendinimo metodikos 8 priedas

SUTARTINIAI ŽENKLAI	
Sutartinio ženklo žymėjimas	Sutartinio ženklo aprašymas
	Kadastro vietovės riba
	Bloko riba
	Bloko numeris
	Urbanizuota teritorija
	Rajono riba
	Rajoninis kelias
	Vietinės reikšmės kelias
	Upeliai, kanalai, drenažo grioviai
	Miškas
Kereliai	Vietovės pavadinimas
	Suprojektuotas žemės sklypas piktai iš valstybės
	Kiti LVŽ plotai
	LŽF žemei priskirti anksčiau patvirtintame žemės reformos žemėtvarkos projekte ar jam prilyginamuose žemės sklypų planuose suprojektuoti žemės sklypai

SUPROJEKTUOTIEMS ŽEMĖS SKLYPAMS TAIKOMI SERVITUTAI, SPECIALIOSIOS ŽEMĖS IR MIŠKO NAUDOJIMO SĄLYGOS IR APRIBOJIMAI

Žemės sklypo numeris plane	Žemės sklypo plotas, ha	Žemės sklypui taikomi servitutai, specialiosios žemės ir miško naudojimo sąlygos ir apribojimai	
		kodas, aprašymas	plotas, ha
516	0,47	101 – Viesųjų ryšių tinklų elektroninių ryšių infrastruktūros apsaugos zonos (III skyrius, vienuoliktasis skirsnis)	0,01
		102 – Kelių apsaugos zonos (III skyrius, antrasis skirsnis)	0,02
		106 – Elektros tinklų apsaugos zonos (III skyrius, ketvirtasis skirsnis)	0,04
		119 – Kultūros paveldo objektų ir vietovių teritorijos, jų apsaugos zonos (VI skyrius, vienoliktasis skirsnis)	0,47
		121 – Melioruotos žemės ir melioracijos statinių apsaugos zonos (VI skyrius, antrasis skirsnis)	0,47
		152 – Dirvožemio apsauga žemės ūkio paskirties sklypuose (VI skyrius, keturioliktasis skirsnis)	0,47

PATVIRTINTA
Nacionalinės žemės tarnybos prie Aplinkos ministerijos
2024 m. sausio 11 d.
Nacionalinės žemės tarnybos prie Aplinkos ministerijos
sakymu Nr. 6 RKJ-152

SUDERINTA
Infrastruktūros skyriaus
vedėjas
Mėžvydas Šaikauskas

2024-01-14

SUDERINTA:

Nacionalinės žemės tarnybos prie Aplinkos ministerijos Panevėžio apygardos žemės tvarkymo skyriaus

Nacionalinės žemės tarnybos prie Aplinkos ministerijos
Panevėžio apygardos žemės tvarkymo skyriaus
ir administravimo skyriaus
Renata Tubienė
(pareigos, vardas ir pavardė, parašas, data)
2024-12-29
DUOMENŲ CENTRAS
2025-12-30

Projektui prilyginamo plano rengėjas:


VI ŽŪDC žemės tvarkymo ir geodezijos departamento Šiaulių žemėtvarkos ir geodezijos skyriaus specialistas Valentinas Čybas
(pareigos, vardas ir pavardė, parašas, data)

Koordinatų sistema: Lietuvos koordinatų sistema LKS-94.
Kartografinis pagrindas: Lietuvos Respublikos teritorijos M 1:10 000 skaitmeninis rastrinis ortofotografinis žemėlapis ORT10LT, 2023
NŽT © Nacionalinė žemės tarnyba prie Aplinkos ministerijos;
Lietuvos Respublikos teritorijos M 1:10 000 georeferencinių erdvių duomenų rinkinys GDR10LT, 2025
NŽT © Nacionalinė žemės tarnyba prie Aplinkos ministerijos

Apskritis	Panevėžio
Savivaldybė	Kupiškio r. sav.
Seniūnija	Skapiškio
Kadastro vietovė	Naivių
Vietovės pavadinimas	Naivių k.

PROJEKTUI PRILYGINAMAS PLANAS

M 1 : 5 000

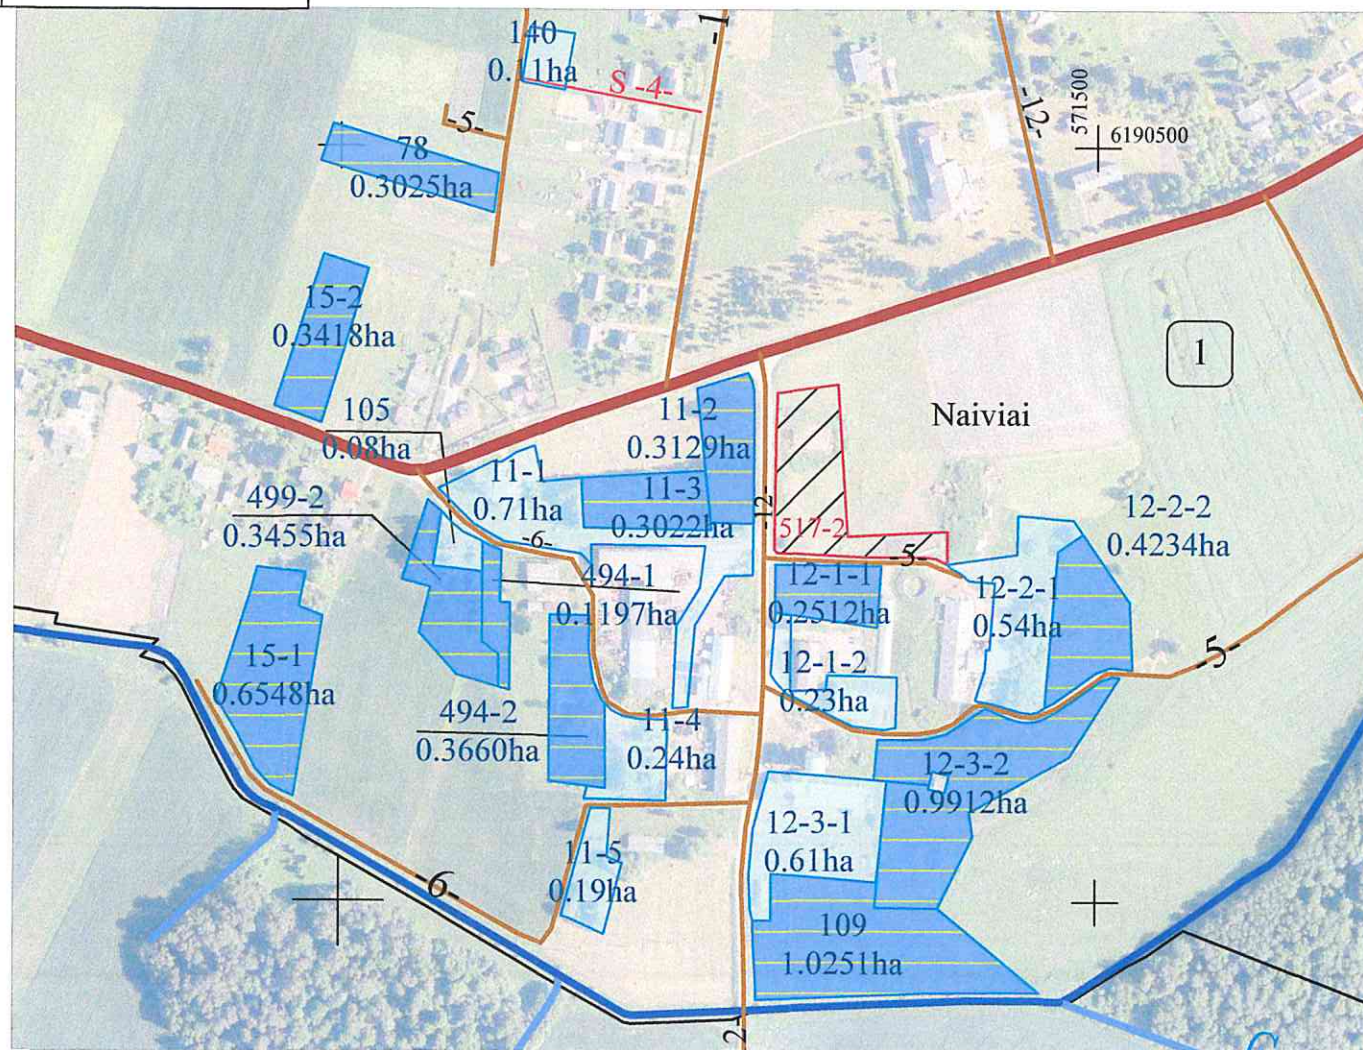

SUTARTINIAI ŽENKLAI	
Sutartinio ženklo žymėjimas	Sutartinio ženklo aprašymas
	Kadastro vietovės riba
	Bloko riba
	Bloko numeris
	Urbanizuota teritorija
	Rajono riba
	Rajoninis kelias
	Vietinės reikšmės kelias
	Upeliai, kanalai, drenažo grioviai
	Miškas
Naiviai	Vietovės pavadinimas
	Suprojektuotas nuomoti iš valstybės žemės sklypas
	LVŽ žemei priskirti anksčiau patvirtintame žemės reformos žemėtvarkos projekte ar jam prilyginamuose žemės sklypuose suprojektuoti žemės sklypai
	Kiti LVŽ plotai

SUPROJEKTUOTIEMS ŽEMĖS SKLYPAMS TAIKOMI SERVITUTAI, SPECIALIOSIOS ŽEMĖS IR MIŠKO NAUDOJIMO SĄLYGOS IR APRIBOJIMAI			
Žemės sklypo numeris plane	Žemės sklypo plotas, ha	Žemės sklypui taikomi servitutai, specialiosios žemės ir miško naudojimo sąlygos ir apribojimai	
		kodas, aprašymas	plotas, ha
517-2	0,59	102 – Kelių apsaugos zonos (III skyrius, antrasis skirsnis)	0,08
		121 – Melioruotos žemės ir melioracijos statinių apsaugos zonos (VI skyrius, antrasis skirsnis)	0,59
		152 – Dirvožemio apsauga žemės ūkio paskirties sklypuose (VI skyrius, keturioliktasis skirsnis)	0,14

PANEVŽIO APYGAROS
ŽEMĖS TVARKYMO IR
ADMINISTRAVIMO
PATVIRTINTA
Nacionalinės žemės tarnybos prie
AM
2026 m. sausio 14 d.
sakymu Nr. 6 RRT-452

SUDERINTA
Infrastruktūros skyriaus
vedėjas
Mėlydes Salkauskas

2026-01-14

Koordinatų sistema: Lietuvos koordinatų sistema LKS-94.
Kartografinis pagrindas: Lietuvos Respublikos teritorijos M 1:10 000 skaitmeninis rastrinis ortofotografinis žemėlapis ORT10LT, 2021
Lietuvos Respublikos teritorijos M 1:10 000 georeferencinių erdvinį duomenų rinkinys GDR10LT, 2020
© NŽT © Nacionalinė žemės tarnyba prie Aplinkos ministerijos

SUDERINTA:
Nacionalinės žemės tarnybos prie Aplinkos ministerijos Panevėžio apygardos žemės tvarkymo ir administravimo skyriaus


Renata Tubienė

Projektui prilyginamo plano rengėjas:
VI ŽŪDC Žemės tvarkymo ir geodezijos departamento Šiaulių žemėtvarkos ir geodezijos skyriaus specialistas Valentinas Čybas
(pareigos, vardas ir pavardė, parašas, data) 2025-12-30

Apskritis	Panevėžio
Savivaldybė	Kupiškio r. sav.
Seniūnija	Skapiškio
Kadastro vietovė	Naivių
Vietovės pavadinimas	Misiukiškio k.

PROJEKTUI PRILYGINAMAS PLANAS

M 1 : 10 000

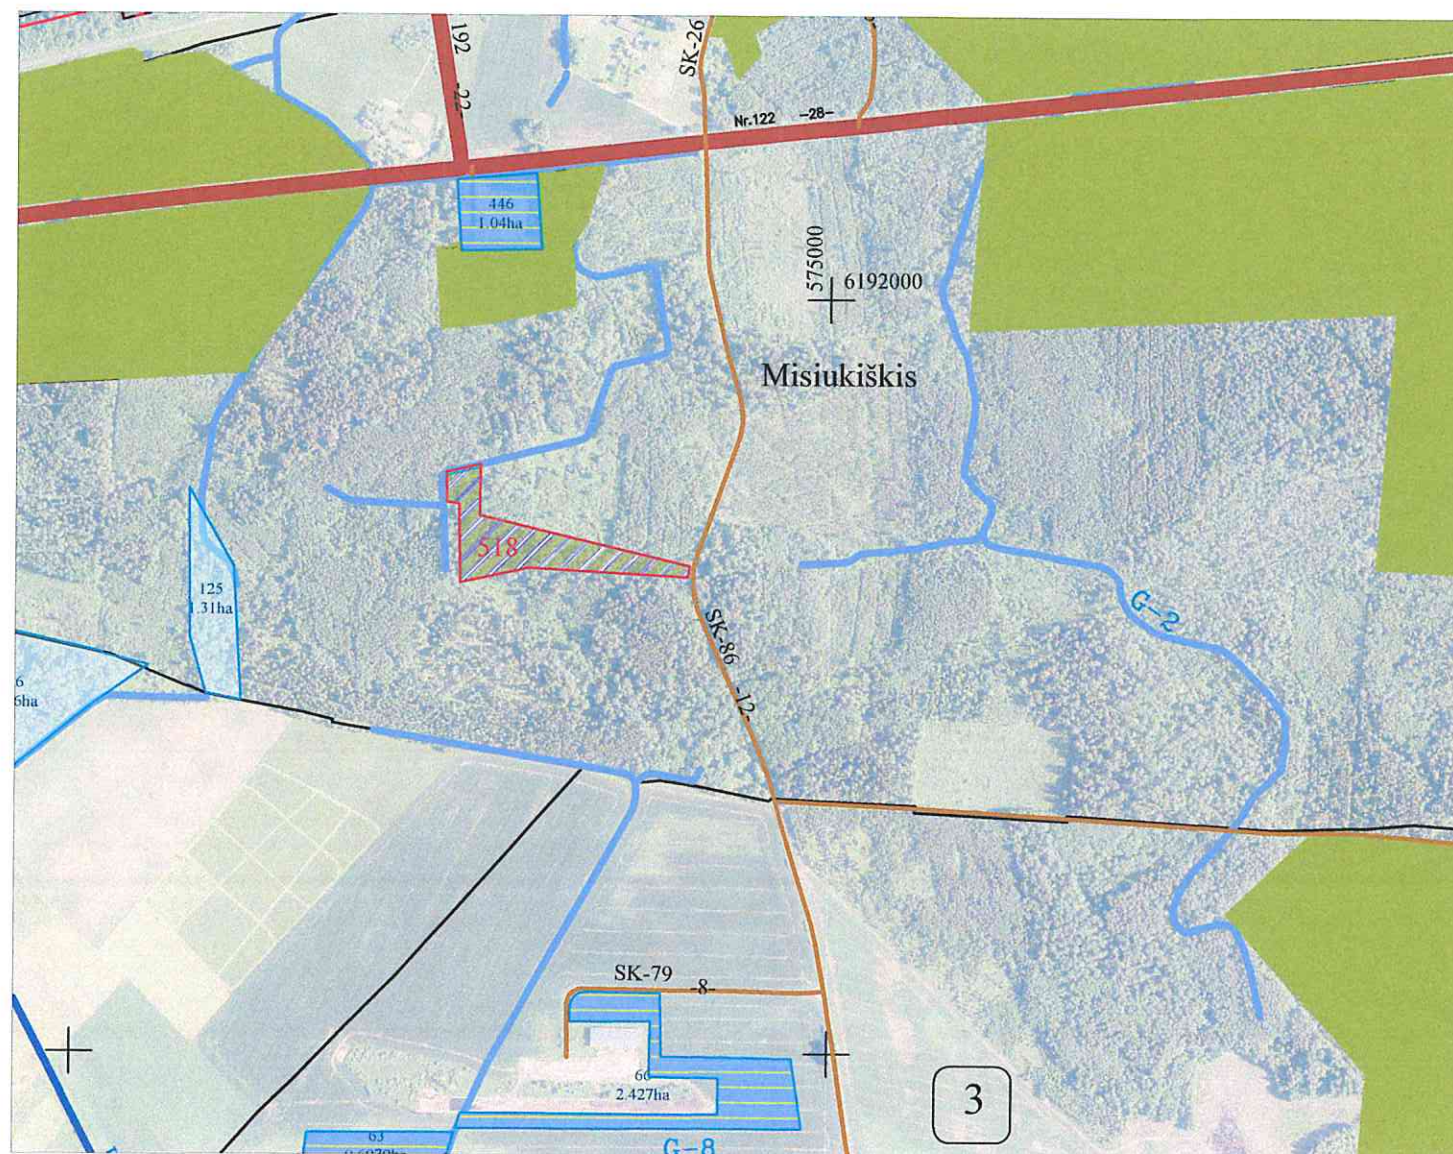

SUTARTINIAI ŽENKLAI	
Sutartinio ženklo žymėjimas	Sutartinio ženklo aprašymas
	Kadastro vietovės riba
	Bloko riba
	Bloko numeris
	Urbanizuota teritorija
	Rajono riba
	Rajoninis kelias
	Vietinės reikšmės kelias
	Upeliai, kanalai, drenažo grioviai
	Miškas
	Vietovės pavadinimas
	Aukcionuose parduotino suprojektuoto miško sklypas
	Kiti LŽF plotai
	LŽF žemei priskirti anksčiau patvirtintame žemės reformos žemėtvarkos projekte ar jam prilyginamuose žemės sklypų planuose suprojektuoti žemės sklypai

SUPROJEKTUOTIEMS ŽEMĖS SKLYPAMS TAIKOMI SERVITUTAI, SPECIALIOSIOS ŽEMĖS IR MIŠKO NAUDOJIMO SĄLYGOS IR APRIBOJIMAI			
Žemės sklypo numeris plane	Žemės sklypo plotas, ha	Žemės sklypui taikomi servitutai, specialiosios žemės ir miško naudojimo sąlygos ir apribojimai	
		kodas, aprašymas	plotas, ha
518	1,65	102 – Kelių apsaugos zonos (III skyrius, antrasis skirsnis)	0.01
		126 – Miško žemė (VI skyrius, trečiasis skirsnis)	1,65

PANEVŽIO APYGARDA
Nacionalinės žemės tarnybos prie AM
skyriaus vadėjas
2026-01-14
SUDERINTA
Infrastruktūros skyriaus
vedėjas
Mėžvydas Šalkauskas

Koordinatų sistema: Lietuvos koordinatų sistema LKS-94.
Kartografinis pagrindas: Lietuvos Respublikos teritorijos M 1:10 000 skaitmeninis rastrinis ortofotografinis žemėlapis ORT10LT, 2023
NŽT © Nacionalinė žemės tarnyba prie Aplinkos ministerijos;
Lietuvos Respublikos teritorijos M 1:10 000 georeferencinių erdvininių duomenų rinkinys GDR10LT, 2025
NŽT © Nacionalinė žemės tarnyba prie Aplinkos ministerijos

SUDERINTA:
Nacionalinės žemės tarnybos prie Aplinkos ministerijos Panevėžio apygardos žemės tvarkymo ir administravimo skyriaus vyresnioji patarėja

Nacionalinės žemės tarnybos prie AM
Panevėžio apygardos žemės tvarkymo ir administravimo skyriaus
vyresnioji patarėja
Renata Tubienė

(pareigos, vardas ir pavardė, parašas, data)

Projektui prilyginamo plano rengėjas:

VI ŽŪDC žemės tvarkymo ir geodezijos departamento Šiaulių žemėtvarkos ir geodezijos skyriaus specialistas Valentinas Čybas

(pareigos, vardas ir pavardė, parašas, data)

2025-12-30

ŽEMĖS ŪKIO
DUOMENŲ CENTRAS