


PROJEKTUI PRILYGINAMAS PLANAS M 1: 5000

Kadastro vietovė	ŽILPAMUŠIO
Seniūnija	SALOČIŲ
Rajonas	PASVALIO
Apskritis	PANEVŽIO

SUPROJEKTUOTIEMS ŽEMĖS SKLYPAMS TAIKOMI SERVITUTAI, SPECIALIOSIOS ŽEMĖS IR MIŠKO NAUDOJIMO SĄLYGOS IR APRIBOJIMAI			
Žemės sklypo numeris plane	Žemės sklypo plotas, ha	Žemės sklypui taikomi servitutai, specialiosios žemės ir miško naudojimo sąlygos ir apribojimai	
		kodas, aprašymas	plotas, ha
554	0,20	101 – Elektroninių ryšių tinklų elektroninių ryšių infrastruktūros apsaugos zonos (III skyrius, vienuoliktasis skirsnis)	0,01
		121 – Melioruotos žemės ir melioracijos statinių apsaugos zonos (VI skyrius, antrasis skirsnis)	0,20
		124 – Šiaurės Lietuvos karstinis regionas (VI skyrius, dvyliktasis skirsnis)	0,20
555	0,33	121 – Melioruotos žemės ir melioracijos statinių apsaugos zonos (VI skyrius, antrasis skirsnis)	0,33
		124 – Šiaurės Lietuvos karstinis regionas (VI skyrius, dvyliktasis skirsnis)	0,33
		115 – Pastatų, kuriuose laikomi ūkiniai gyvūnai, su esančiais prie jų mėšlo ir srutų kaupimo įrenginiais arba be jų, sanitarinės apsaugos zonos (IV skyrius, pirmasis skirsnis)	0,33
		114–Kelio servitutas – teisė važiuoti transporto priemonėmis, naudotis pėsčiųjų taku, varyti galvijus (viešpataujantis daiktas)	0,02

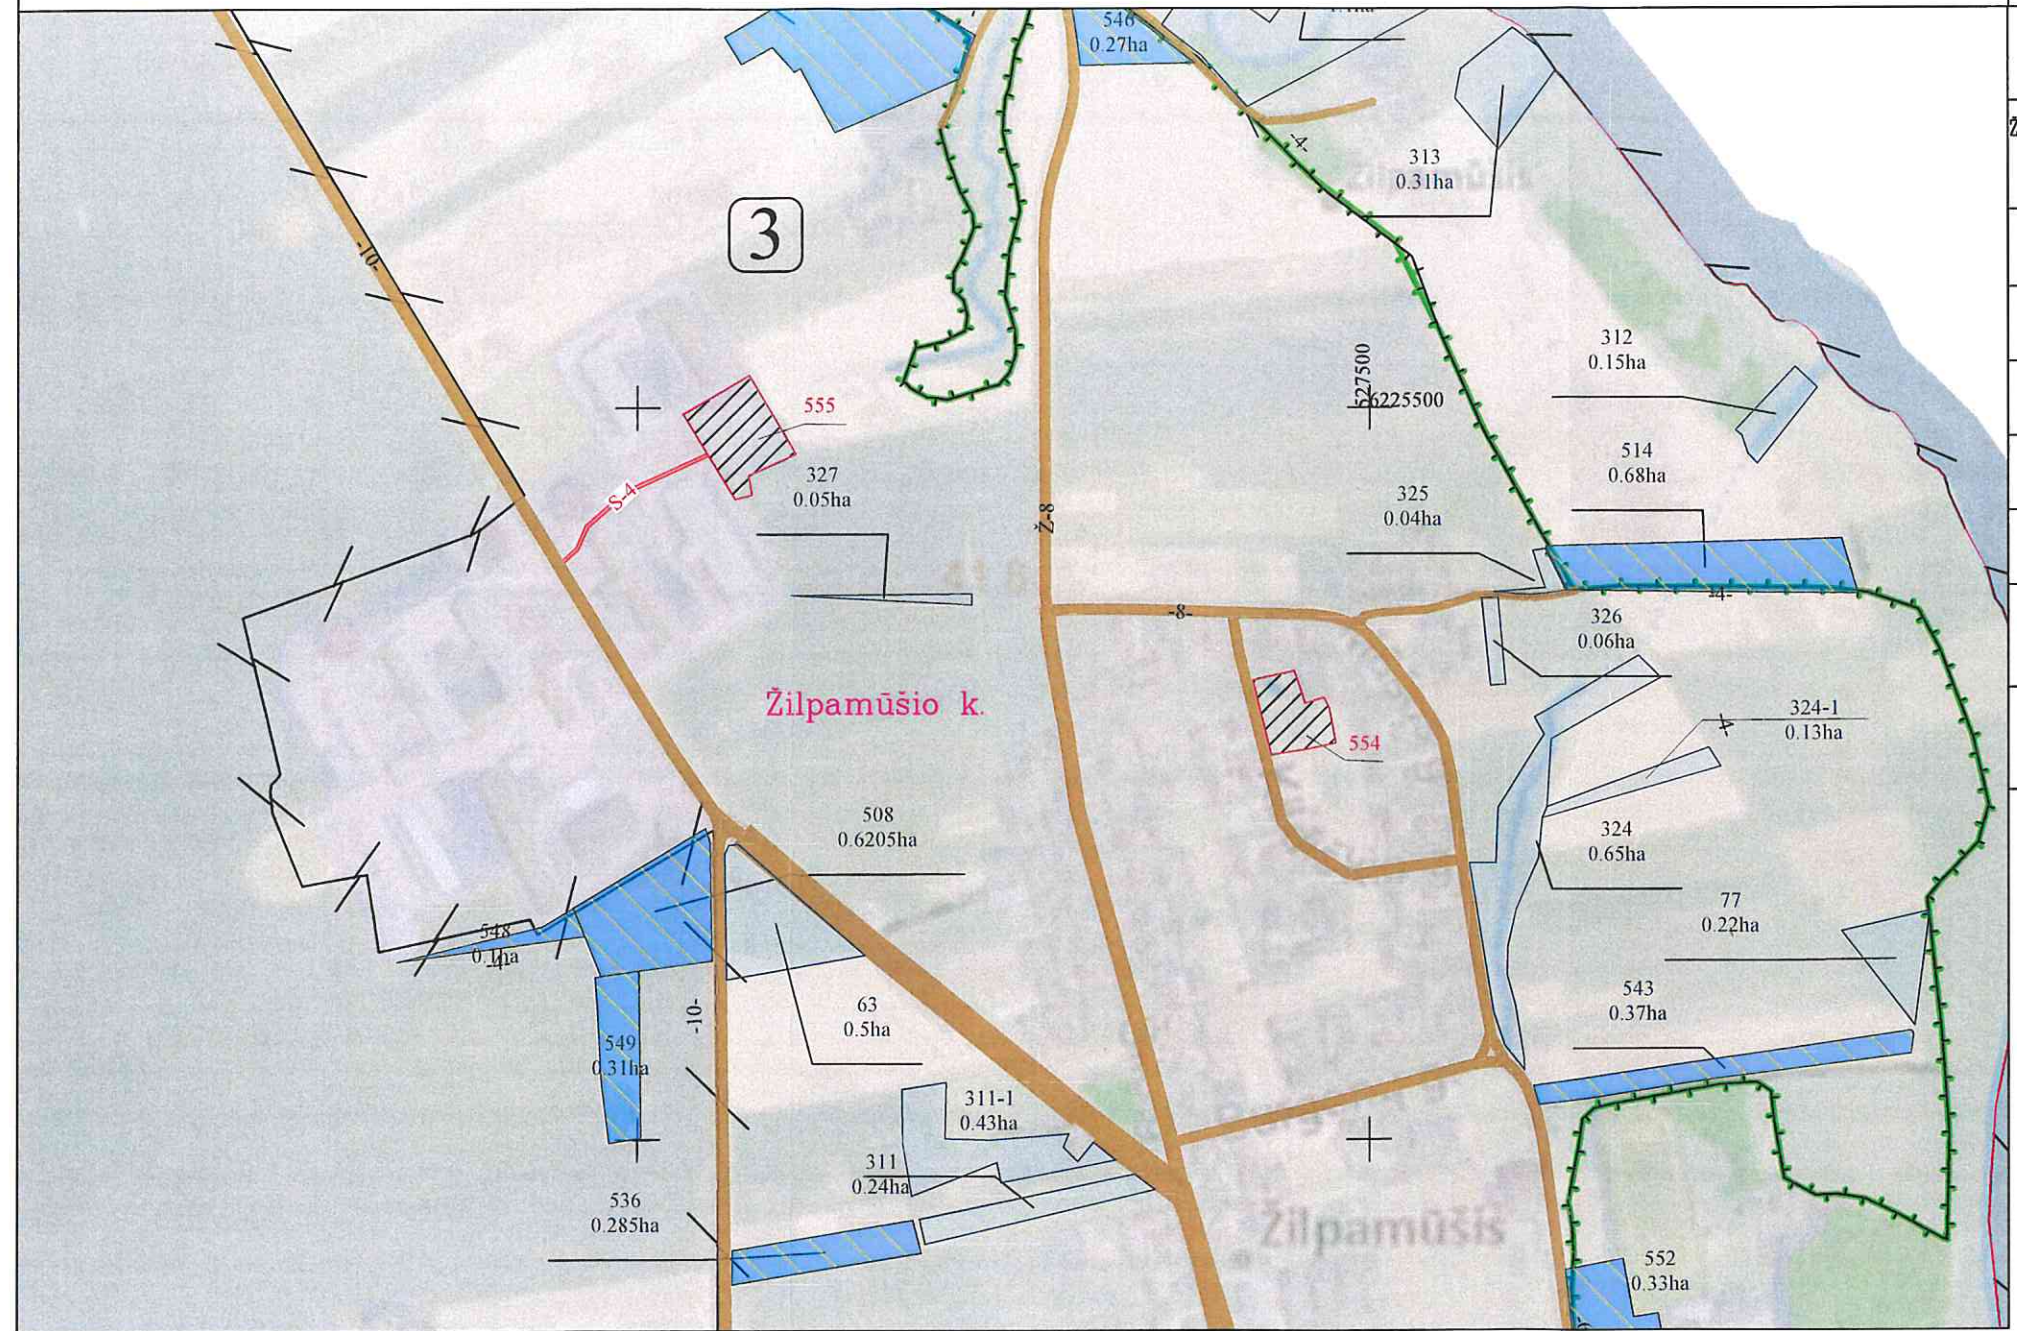

SUTARTINIAI ŽENKLAI

- 1 Bloko numeris
- Kadastro vietovės riba
- Bloko riba
- Upeliai, kanalai, drenažo grioviai
- 10 Vietinės reikšmės kelias
- 2902 Rajoninis kelias
- S Servitutinis kelias
- Naudingųjų iškasenų plotai
- Kultūros paveldo objektai
- Gyvenamųjų teritorijų ribos
- Kultūros paveldo objektų ir vietovių teritorijos
- Kultūros paveldo objektų apsaugos nuo fizinio poveikio pozonai

- 71-1 0.09ha Laisvos žemės fondo plotai
- 210 Suprojektuoto anksčiau patvirtintame žemės reformos žemėtvarkos projekte suprojektuoti žemės sklypai
- 504 Suprojektuoto nuomai žemės sklypo riba

Kartografinis pagrindas: Lietuvos koordinatų sistema LKS-94.
Koordinatų sistema: Lietuvos Respublikos teritorijos M 1:10 000 skaitmeninis rastrinis ortofotografinis žemėlapis ORT10LT, 2018-2020
Lietuvos Respublikos teritorijos M 1:10 000 georeferencinio pagrindo duomenų bazė GDB10LT
© Nacionalinė žemės tarnyba prie Aplinkos ministerijos;



SUDERINTA Nacionalinės žemės tarnybos prie Aplinkos ministerijos Panevėžio apygardos žemės Nacionalinės žemės tarnybos prie tvarkymo ir administravimo skyriaus vedėjas_

Panevėžio apygardos žemės tvarkymo ir administravimo skyriaus vedėjas 2026-02-02


(pareigos, parašas, vardas, pavardė, data)

Darius Petrauskas

Projektinių sprendinių plano rengėjas_UAB" MATIKA" Darius Rankelė (vardas, pavardė, parašas)

Kadastro vietovė	ŽILPAMUŠIO
Seniūnija	SALOČIŲ
Rajonas	PASVALIO
Apskritis	PANEVĖŽIO

Žemės sklypo numeris plane	Žemės sklypo plotas, ha	Žemės sklypui taikomi servitutai, specialiosios žemės ir miško naudojimo sąlygos ir apribojimai	
		kodas, aprašymas	plotas, ha
556	0,23	106 – Elektros tinklų apsaugos zonos (III skyrius, ketvirtasis skirsnis)	0,01
		121 – Melioruotos žemės ir melioracijos statinių apsaugos zonos (VI skyrius, antrasis skirsnis)	0,23
		124 – Šiaurės Lietuvos karstinis regionas (VI skyrius, dvyliktasis skirsnis)	0,23
		163 – Paviršinių vandens telkinių apsaugos zonos (VI skyrius, septintasis skirsnis)	0,15

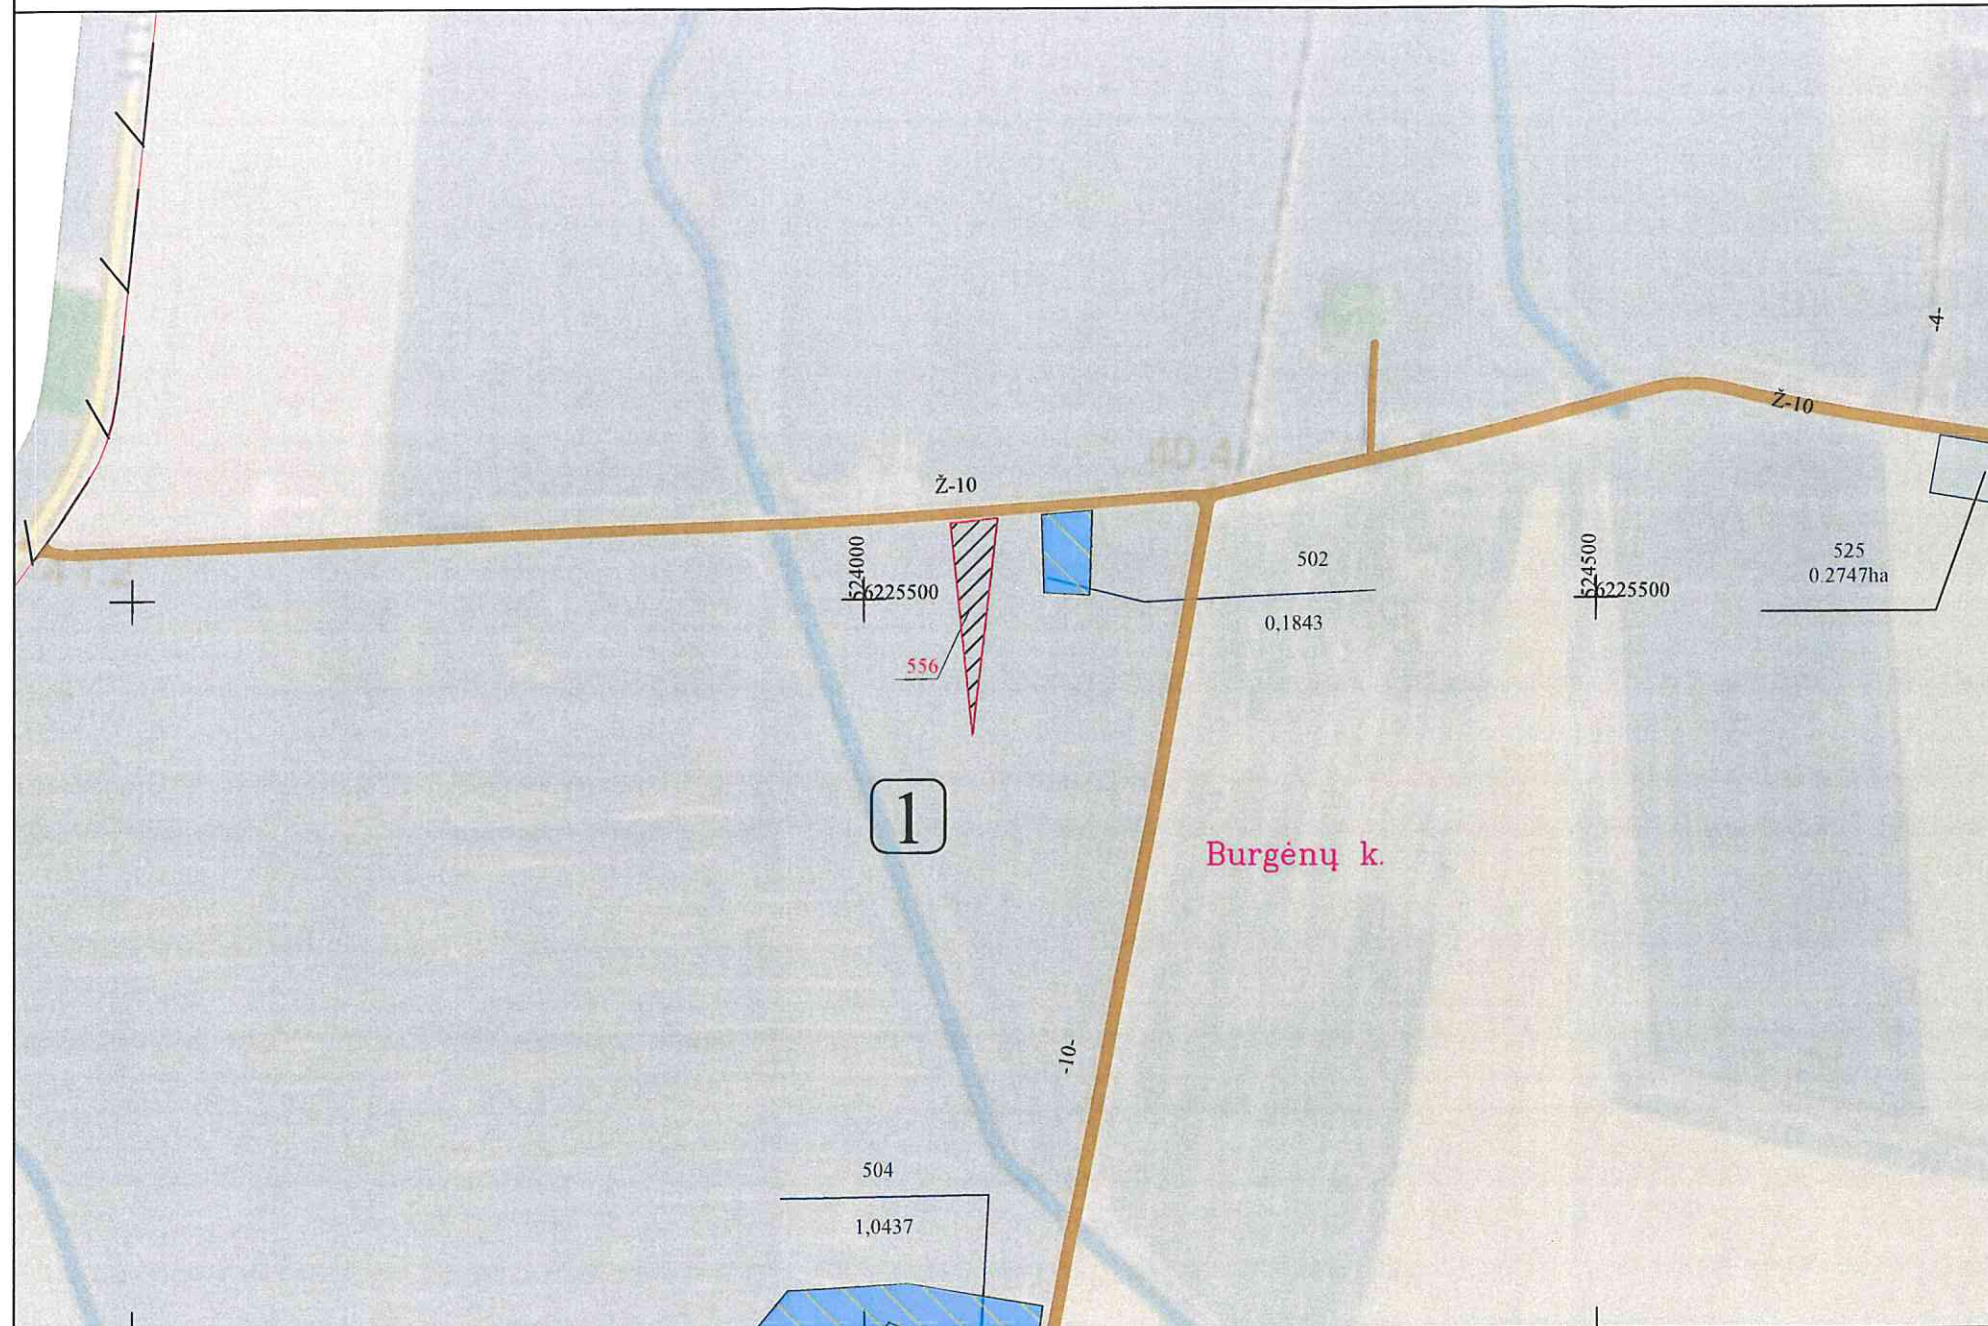

	Bloku numuris
	Kadastro vietovės riba
	Bloko riba
	Upeliai, kanalai, drenažo grioviai
	Victines reikšmes kelias
	Rajoninis kelias
	Servitutinis kelias
	Naudingųjų iškasenų plotai
	Kultūros paveldo objektai
	Gyvenamųjų teritorijų ribos
	Kultūros paveldo objektų ir vietovių teritorijos
	Kultūros paveldo objektų apsaugos nuo žemio poveikio pozomis

71-1	0.09ha
------	--------

Laisvos žemės fondo plotai

210

Suprojektuoto anksčiau patvirtintame žemės reformos žemėtvarkos projekte suprojektuoti žemės sklypai

305

 Suprojektuoto nuomai žemės sklypo riba

Kartografinis pagrindas:
Koordinatų sistema:

Lietuvos koordinatų sistema LKS-94.

Lietuvos Respublikos teritorijos M 1:10 000 skaitmeninis rastrinis ortofografinis žemėlapis ORT10LT, 2018-2020
Lietuvos Respublikos teritorijos M 1:10 000 georeferencinio pagrindo duomenų bazė GDB10LT

© Nacionalinė žemės tarnyba prie Aplinkos ministerijos:



SUDERINTA Nacionalinės žemės tarnybos prie Aplinkos ministerijos Panevėžio apygardos žemės tvarkymo ir administravimo skyriaus vedėjas_

Nacionalinės žemės tarnybos prie AM
Priešvėžio apygardos žemės tvarkymo
administravimo skyriaus vedėjas

2026-02-02
(pareizais parašas, vārds, paraksts, datums)


Darius Petrauskas

Projektinių sprendinių plano rengėjas „UAB“ MATIKA Darius Rankelė
(vardas, pavardė, paršas)

PROJEKTUI PRILYGINAMAS PLANAS M 1: 5000

Kadastro vietovė	ŽILPAMUŠIO
Seniūnija	SALOČIŲ
Rajonas	PASVALIO
Apskritis	PANEVŽIO

SUPROJEKTUOTIEMS ŽEMĖS SKLYPAMS TAIKOMI SERVIDUTAI, SPECIALIOSIOS ŽEMĖS IR MIŠKO NAUDOJIMO SĄLYGOS IR APRIBOJIMAI			
Žemės sklypo numeris plane	Žemės sklypo plotas, ha	Žemės sklypui taikomi servitutai, specialiosios žemės ir miško naudojimo sąlygos ir apribojimai	
		kodas, aprašymas	plotas, ha
557	0,53	163 – Paviršinių vandens telkinių apsaugos zonos (VI skyrius, septintasis skirsnis)	0,53
		121 – Melioruotos žemės ir melioracijos statinių apsaugos zonos (VI skyrius, antrasis skirsnis)	0,53
		124 – Šiaurės Lietuvos karstinis regionas (VI skyrius, dvyliktasis skirsnis)	0,53

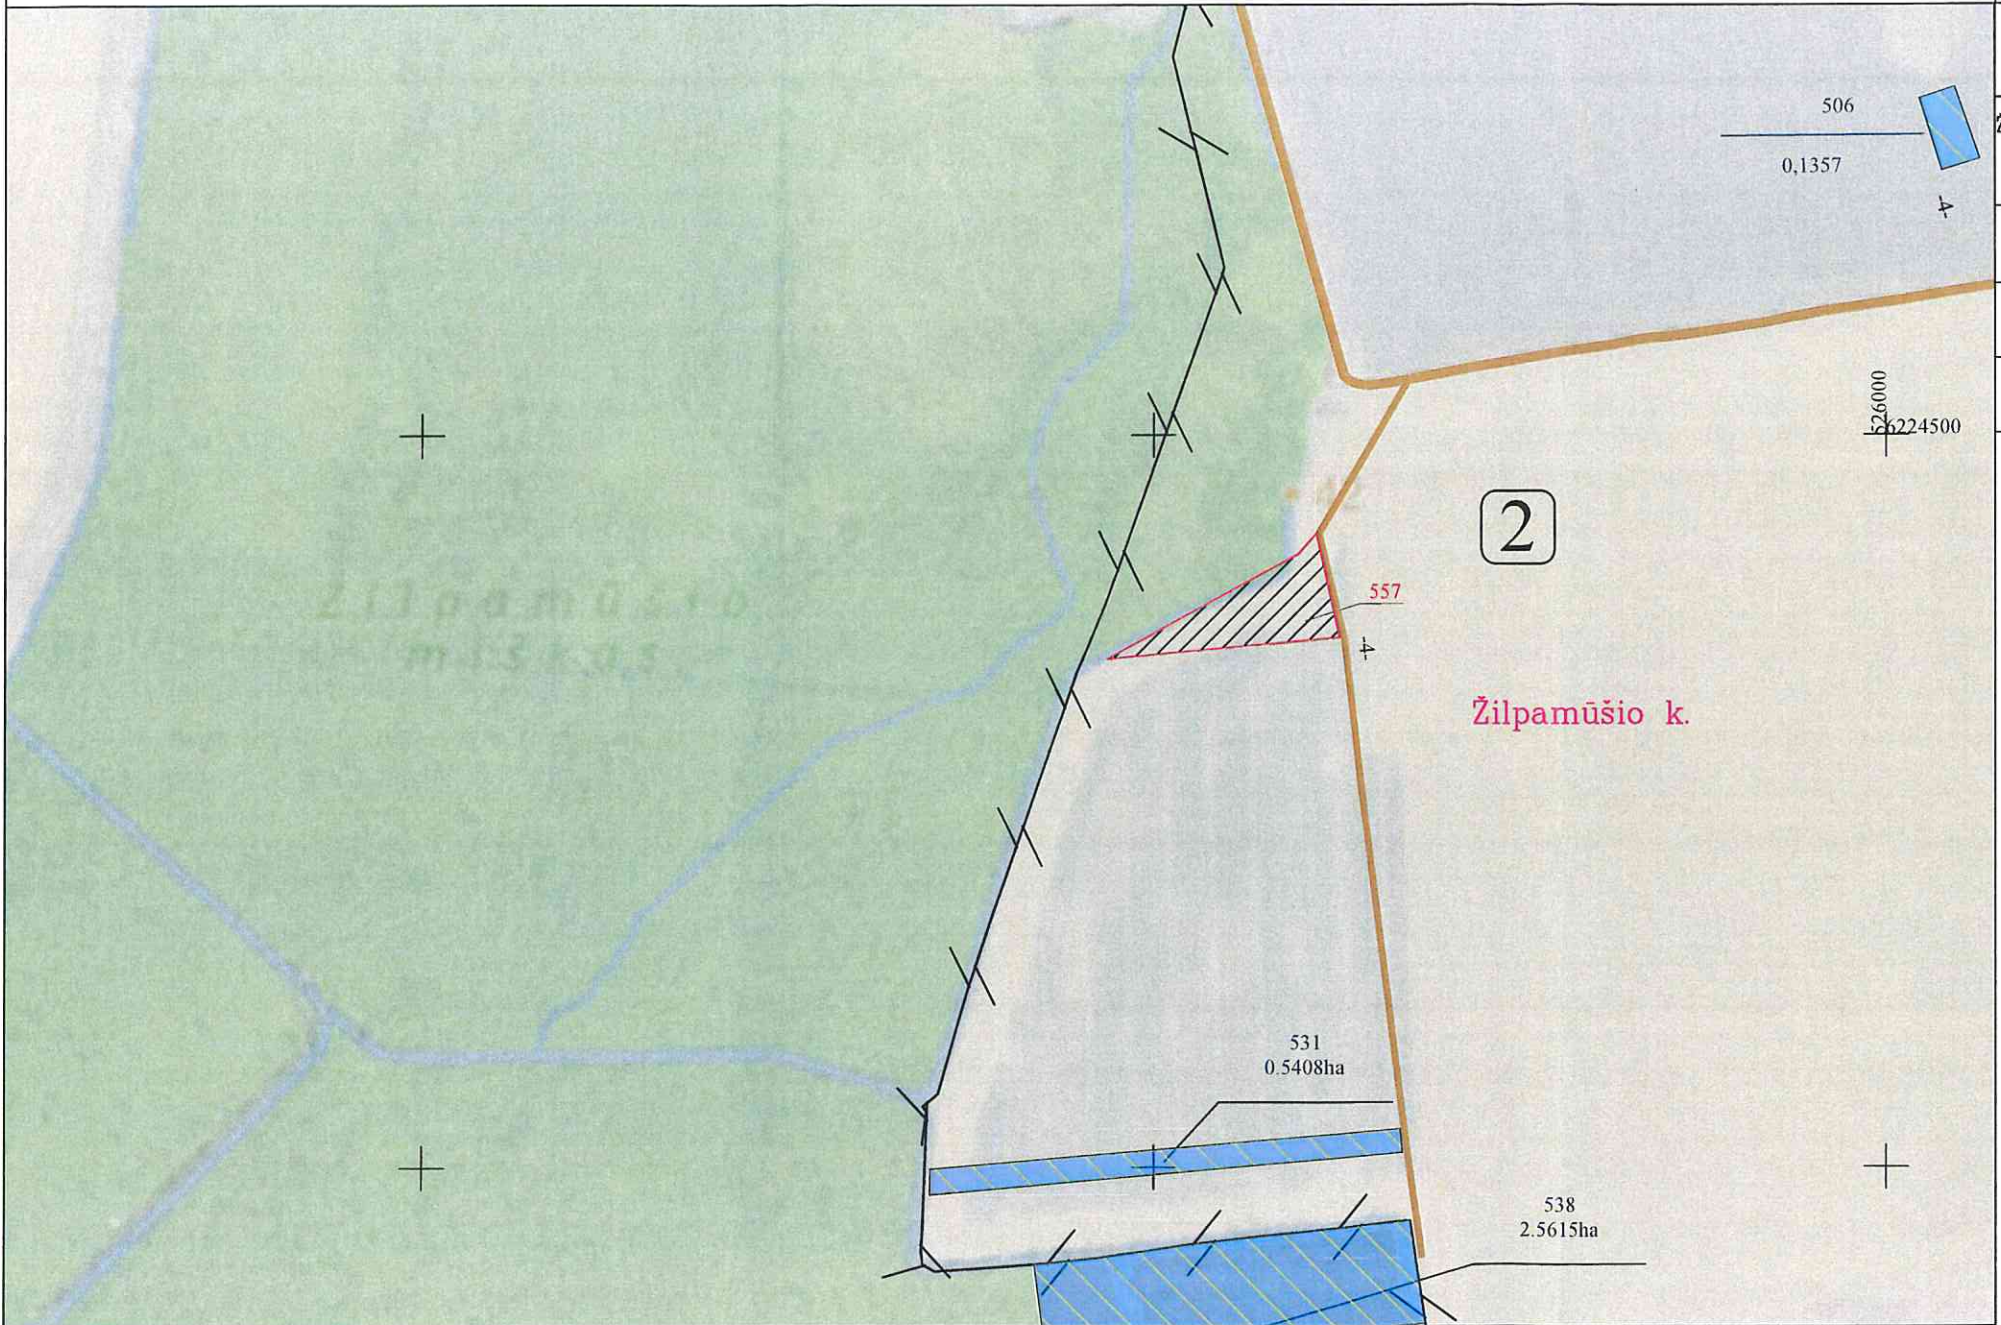

SUTARTINIAI ŽENKLAI

- 1

Blokų numeris
- Kadastro vietovės riba
- Bloko riba
- Upeliai, kanalai, drenažo grioviai
- Vietinės reikšmės kelias
- Rajoninis kelias
- Servitutinis kelias
- Naudingųjų iškasenų plotai
- Kultūros paveldo objektai
- Gyvenamųjų teritorijų ribos
- Kultūros paveldo objektų ir vietovių teritorijos
- Kultūros paveldo objektų apsaugos nuo fizinio poveikio zonos

- 71-1

0.09ha

Laisvos žemės fondo plotai
- 210

Suprojektuoto anksčiau patvirtintame žemės reformos žemėtvarkos projekte suprojektuoti žemės sklypai
- 506

Suprojektuoto nuomai žemės sklypo riba

Kartografinis pagrindas: Lietuvos koordinacių sistema LKS-94.
Koordinacių sistema: Lietuvos Respublikos teritorijos M 1:10 000 skaitmeninis rastrinis ortofotografinis žemėlapis ORT10LT, 2018-2020
Lietuvos Respublikos teritorijos M 1:10 000 georeferencinio pagrindo duomenų bazė GDB10LT
© Nacionalinė žemės tarnyba prie Aplinkos ministerijos;

Lietuvos Respublika

2026-02-02

SUDERINTA

Nacionalinės žemės tarnybos prie Aplinkos ministerijos Panevėžio apygardos žemės tvarkymo ir administravimo skyriaus vedėjas

2026-02-02

(pareigos, parašas, vardas, pavardė, data)

Projekto rengėjas „UAB“ MATIKA

Darius Rankelė

(vardas, pavardė, parašas)