



**NACIONALINĖS ŽEMĖS TARNYBOS PRIE APLINKOS MINISTERIJOS
PANEVĖŽIO APYGARDOS ŽEMĖS TVARKYMO IR
ADMINISTRAVIMO SKYRIAUS
VEDĖJAS**

**ĮSAKYMAS
DĖL PANEVĖŽIO APSKRITIES PANEVĖŽIO RAJONO (SAVIVALDYBĖS)
KREKENAVOS SENIŪNIJOS NAUJARODŽIŲ KADASTRO VIETOVĖS ŽEMĖS
SKLYPŲ PLANŲ, KURIE PRILYGINAMI ŽEMĖS REFORMOS ŽEMĖTVARKOS
PROJEKTUI, PATVIRTINIMO**

2026 m. vasario d. Nr. 6RKĮ-
Panevėžys

Vadovaudamasis Lietuvos Respublikos žemės įstatymo 32 straipsnio 3 dalies 7 punktu, Lietuvos Respublikos žemės reformos įstatymo 20 straipsniu, Žemės reformos žemėtvarkos projektų rengimo ir įgyvendinimo tvarkos aprašo, patvirtinto Lietuvos Respublikos Vyriausybės 1998 m. balandžio 1 d. nutarimu Nr. 385 „Dėl žemės reformos vykdymo kaimo gyvenamojoje vietovėje“, 19 punktu, Žemės reformos žemėtvarkos projektų ir jiems prilyginamų žemės sklypų planų rengimo ir įgyvendinimo metodikos, patvirtintos Lietuvos Respublikos žemės ir miškų ūkio ministerijos 1998 m. balandžio 23 d. įsakymu Nr. 207 „Dėl Žemės reformos žemėtvarkos projektų ir jiems prilyginamų žemės sklypų planų rengimo ir įgyvendinimo metodikos patvirtinimo“ 131–134 punktais, veikdamas pagal Nacionalinės žemės tarnybos prie Aplinkos ministerijos direktoriaus 2024 m. rugpjūčio 8 d. įgaliojimą Nr. 1Į-368-(1.7 E.) „Dėl teritorijų planavimo dokumentų rengimo ir žemės valdos projektų ir tvirtinimo, kitų funkcijų atlikimo“:

1. T v i r t i n u:

1.1. Naujarodžių kadastro vietovės žemės sklypų planus, kurie prilyginami žemės reformos žemėtvarkos projektui (toliau – Projektas) ir jame suprojektuotų žemės sklypų ribas ir plotus, nustatytas žemės naudojimo paskirtis ir naudojimo būdus, taikomas specialiąsias žemės ir miško naudojimo sąlygas bei žemės servitutus;

1.2. Asmenų, kuriems Projekte suprojektuoti žemės sklypai, Naujarodžių k. v. sąrašą Nr. 1 (pridedama);

1.3. Asmenų, kurie Projekte suprojektuoti įsiterpę laisvos valstybinės žemės sklypai, sąrašą Nr. 2 (pridedama).

2. Į p a r e i g o j u Nacionalinės žemės tarnybos prie Aplinkos ministerijos Panevėžio apygardos žemės tvarkymo ir administravimo skyriaus vyresniąją specialistę Alę Mašalienę per 1 darbo dieną paskelbti šį įsakymą Nacionalinės žemės tarnybos prie Aplinkos ministerijos interneto svetainėje (adresas – <https://nzt.lrv.lt>).

3. I n f o r m u o j u, kad šis įsakymas gali būti skundžiamas Nacionalinės žemės tarnybos prie Aplinkos ministerijos direktoriui Lietuvos Respublikos žemės reformos įstatymo 18 straipsnio ir Išankstinio ginčų nagrinėjimo Nacionalinėje žemės tarnyboje prie Aplinkos ministerijos ne teismo tvarka taisyklių, patvirtintų Nacionalinės žemės tarnybos prie Aplinkos ministerijos direktoriaus 2024 m. gegužės 10 d. įsakymu Nr. 1P-139-(1.1 E.) „Dėl Išankstinio ginčų

nagrinėjimo Nacionalinėje žemės tarnyboje prie Aplinkos ministerijos ne teismo tvarka taisyklių patvirtinimo“, nustatyta tvarka ir terminais.

Vedėjas

Dainius Petrauskas

PATVIRTINTA
Nacionalinės žemės tarnybos
prie Aplinkos ministerijos
Panevėžio apygardos žemės
tvarkymo ir administravimo skyrius
2026 m. vasario d.
įsakymu Nr. 6RKĮ-

ASMENŲ, KURIEMS PROJEKTE SUPROJEKTUOTI ŽEMĖS SKLYPAI, NAUJARODŽIŲ K. V. SĄRAŠAS NR. 1

Eil. Nr.	Fizinio asmens vardas, pavardė; juridinio asmens ar kitos užsienio organizacijos pavadinimas	Eiliškumo grupė	Žemės sklypo numeris plane	Plotas, ha							Žemės sklypo naudojimo paskirtis ir naudojimo būdas (-ai)	Specialiosios žemės ir miško naudojimo sąlygos	Servitutai ir jų plotai
				Įsigytas nuosavybėn				nuomojamas	patikėjimo teise valdyti	perduodamas neatlygintinai naudotis			
				grąžinamas natūra	perduodamas neatlygintinai nuosavybėn	suteikiamas neatlygintinai nuosavybėn	parduodamas						
1	2	3	4	5	6	7	8	9	10	11	12	13	14
1	Toma Kiurienė	XII	136	-	-	-	-	0,44	-	-	Žemės ūkio, kiti žemės ūkio paskirties žemės sklypai	Elektroninių ryšių tinklų elektroninių ryšių infrastruktūros apsaugos zonos (III skyrius, vienuoliktasis skirsnis); Elektros tinklų apsaugos zonos (III skyrius, ketvirtasis skirsnis); Melioruotos žemės ir melioracijos statinių apsaugos zonos (VI skyrius, antrasis skirsnis); Valstybiniai parkai (V skyrius, dvidešimt trečiasis skirsnis); Dirvožemio apsauga žemės ūkio paskirties žemės sklypuose (VI skyrius, keturioliktasis skirsnis)	-

1	2	3	4	5	6	7	8	9	10	11	12	13	14
		XII	138	-	-	-	-	0,40	-	-	Žemės ūkio, kiti žemės ūkio paskirties žemės sklypai	Gamtiniai ir kompleksiniai draustiniai (V skyrius, aštuntasis skirsnis); Kraštovaizdžio draustiniai (V skyrius, dvidešimt antrasis skirsnis); Valstybiniai parkai (V skyrius, dvidešimt trečiasis skirsnis); Potvynių grėsmės teritorijos (VI skyrius, dešimtas skirsnis); Dirvožemio apsauga žemės ūkio paskirties žemės sklypuose (VI skyrius, keturioliktasis skirsnis)	-
		XII	139	-	-	-	-	1,95	-	-	Žemės ūkio, kiti žemės ūkio paskirties žemės sklypai	Melioruotos žemės ir melioracijos statinių apsaugos zonos (VI skyrius, antrasis skirsnis); Valstybiniai parkai (V skyrius, dvidešimt trečiasis skirsnis); Dirvožemio apsauga žemės ūkio paskirties žemės sklypuose (VI skyrius, keturioliktasis skirsnis)	-
2	Tomas Pukas	XII	129	-	-	-	-	0,41	-	-	Žemės ūkio, kiti žemės ūkio paskirties žemės sklypai	Melioruotos žemės ir melioracijos statinių apsaugos zonos (VI skyrius, antrasis skirsnis); Valstybiniai parkai (V skyrius, dvidešimt trečiasis skirsnis); Dirvožemio apsauga žemės ūkio paskirties žemės sklypuose (VI skyrius, keturioliktasis skirsnis)	-

1	2	3	4	5	6	7	8	9	10	11	12	13	14
3	Irena Giknienė	XII	130	-	-	-	-	1,07	-	-	Žemės ūkio, kiti žemės ūkio paskirties žemės sklypai	Melioruotos žemės ir melioracijos statinių apsaugos zonos (VI skyrius, antrasis skirsnis); Gamtiniai ir kompleksiniai draustiniai (V skyrius, aštuntasis skirsnis); Kraštovaizdžio draustiniai (V skyrius, dvidešimt antrasis skirsnis); Valstybiniai parkai (V skyrius, dvidešimt trečiasis skirsnis); Dirvožemio apsauga žemės ūkio paskirties žemės sklypuose (VI skyrius, keturioliktasis skirsnis)	-
4	Arūnas Krikščiūnas	XII	131	-	-	-	-	0,13	-	-	Žemės ūkio, kiti žemės ūkio paskirties žemės sklypai	Kelių apsaugos zonos (III skyrius, antrasis skirsnis); Melioruotos žemės ir melioracijos statinių apsaugos zonos (VI skyrius, antrasis skirsnis); Valstybiniai parkai (V skyrius, dvidešimt trečiasis skirsnis); Dirvožemio apsauga žemės ūkio paskirties žemės sklypuose (VI skyrius, keturioliktasis skirsnis)	-
		XII	132	-	-	-	-	0,15	-	-	Žemės ūkio, kiti žemės ūkio paskirties žemės sklypai	Kelių apsaugos zonos (III skyrius, antrasis skirsnis); Elektros tinklų apsaugos zonos (III skyrius, ketvirtasis skirsnis); Melioruotos žemės ir melioracijos statinių apsaugos zonos (VI skyrius, antrasis skirsnis); Valstybiniai parkai (V skyrius, dvidešimt trečiasis skirsnis); Dirvožemio apsauga žemės ūkio paskirties žemės sklypuose (VI skyrius, keturioliktasis skirsnis)	-

1	2	3	4	5	6	7	8	9	10	11	12	13	14
		XII	133	-	-	-	-	0,10	-	-	Žemės ūkio, kiti žemės ūkio paskirties žemės sklypai	Kelių apsaugos zonos (III skyrius, antrasis skirsnis); Elektros tinklų apsaugos zonos (III skyrius, ketvirtasis skirsnis); Melioruotos žemės ir melioracijos statinių apsaugos zonos (VI skyrius, antrasis skirsnis); Valstybiniai parkai (V skyrius, dvidešimt trečiasis skirsnis); Dirvožemio apsauga žemės ūkio paskirties žemės sklypuose (VI skyrius, keturioliktasis skirsnis)	-
		XII	135	-	-	-	-	0,18	-	-	Žemės ūkio, kiti žemės ūkio paskirties žemės sklypai	Elektros tinklų apsaugos zonos (III skyrius, ketvirtasis skirsnis); Paviršinių vandens telkinių apsaugos zonos (VI skyrius, septintasis skirsnis); Gamtiniai ir kompleksiniai draustiniai (V skyrius, aštuntasis skirsnis); Kraštovaizdžio draustiniai (V skyrius, dvidešimt antrasis skirsnis); Valstybiniai parkai (V skyrius, dvidešimt trečiasis skirsnis); Dirvožemio apsauga žemės ūkio paskirties žemės sklypuose (VI skyrius, keturioliktasis skirsnis)	-
5	Saulius Račkauskas	XII	134	-	-	-	-	0,14	-	-	Žemės ūkio, kiti žemės ūkio paskirties žemės sklypai	Kelių apsaugos zonos (III skyrius, antrasis skirsnis); Melioruotos žemės ir melioracijos statinių apsaugos zonos (VI skyrius, antrasis skirsnis); Valstybiniai parkai (V skyrius, dvidešimt trečiasis skirsnis); Dirvožemio apsauga žemės ūkio paskirties žemės sklypuose (VI skyrius, keturioliktasis skirsnis)	-

1	2	3	4	5	6	7	8	9	10	11	12	13	14
6	Stasys Buda	XII	26-4	-	-	-	-	1,17	-	-	Žemės ūkio, kiti žemės ūkio paskirties žemės sklypai	Gamtiniai ir kompleksiniai draustiniai (V skyrius, aštuntasis skirsnis); Geomorfologiniai draustiniai (V skyrius, dešimtas skirsnis); Valstybiniai parkai (V skyrius, dvidešimt trečiasis skirsnis); Dirvožemio apsauga žemės ūkio paskirties žemės sklypuose (VI skyrius, keturioliktasis skirsnis)	-

PATVIRTINTA
Nacionalinės žemės tarnybos
prie Aplinkos ministerijos
Panevėžio apygardos žemės
tvarkymo ir administravimo skyrius
2026 m. vasario d.
įsakymu Nr. 6RKĮ-

ASMENŲ, KURIE PROJEKTE SUPROJEKTUOTI ĮSITERPĘ LAISVOS VALSTYBINĖS ŽEMĖS SKLYPAI, SĄRAŠAS NR. 2


Eil. Nr.	Fizinio asmens vardas, pavardė juridinio asmens ar kitos užsienio organizacijos pavadinimas	Įsiterpusio žemės sklypo numeris plane	Plotas, ha		Įsiterpusio žemės sklypo naudojimo paskirtis ir naudojimo būdas (būdai)	Žemės sklypas (-i), su kuriuo turi būti sujungiamas įsiterpęs žemės sklypas		Bendras (po sujungimo) žemės, miško, vandens telkinio sklypas			
			Parduodamas	Nuomojamas		Kadastr. Nr.	Plotas, ha	Plotas, ha	Pagrindinė žemės sklypo naudojimo paskirtis ir naudojimo būdas (būdai)	Specialiosios žemės ir miško naudojimo sąlygos	Servitutai ir jų plotai
1	2	3	4	5	6	7	8	9	10	11	12
1.	Kęstutis Čiūras	119	0,04	-	Žemės ūkio, kiti žemės ūkio paskirties žemės sklypai	6630/0002:0177	0,2002	0,2402	Žemės ūkio, kiti žemės ūkio paskirties žemės sklypai	Kelių apsaugos zonos (III skyrius, antrasis skirsnis); Valstybiniai parkai (V skyrius, dvidešimt trečiasis skirsnis); Dirvožemio apsauga žemės ūkio paskirties žemės sklypuose (VI skyrius, keturioliktasis skirsnis)	

Kadastro vietovė	Naujarodžių 6648
Seniūnija	Krekenavos
Miestas (rajonas)	Panevėžio r. sav.
Apskritis	Panevėžio

PROJEKTUI PRILYGINAMAS PLANAS

M 1:5 000

Žemės reformos žemėtvarkos projektų
ir jiems prilyginamų žemės sklypų planų
rengimo ir įgyvendinimo metodikos
8 priedas

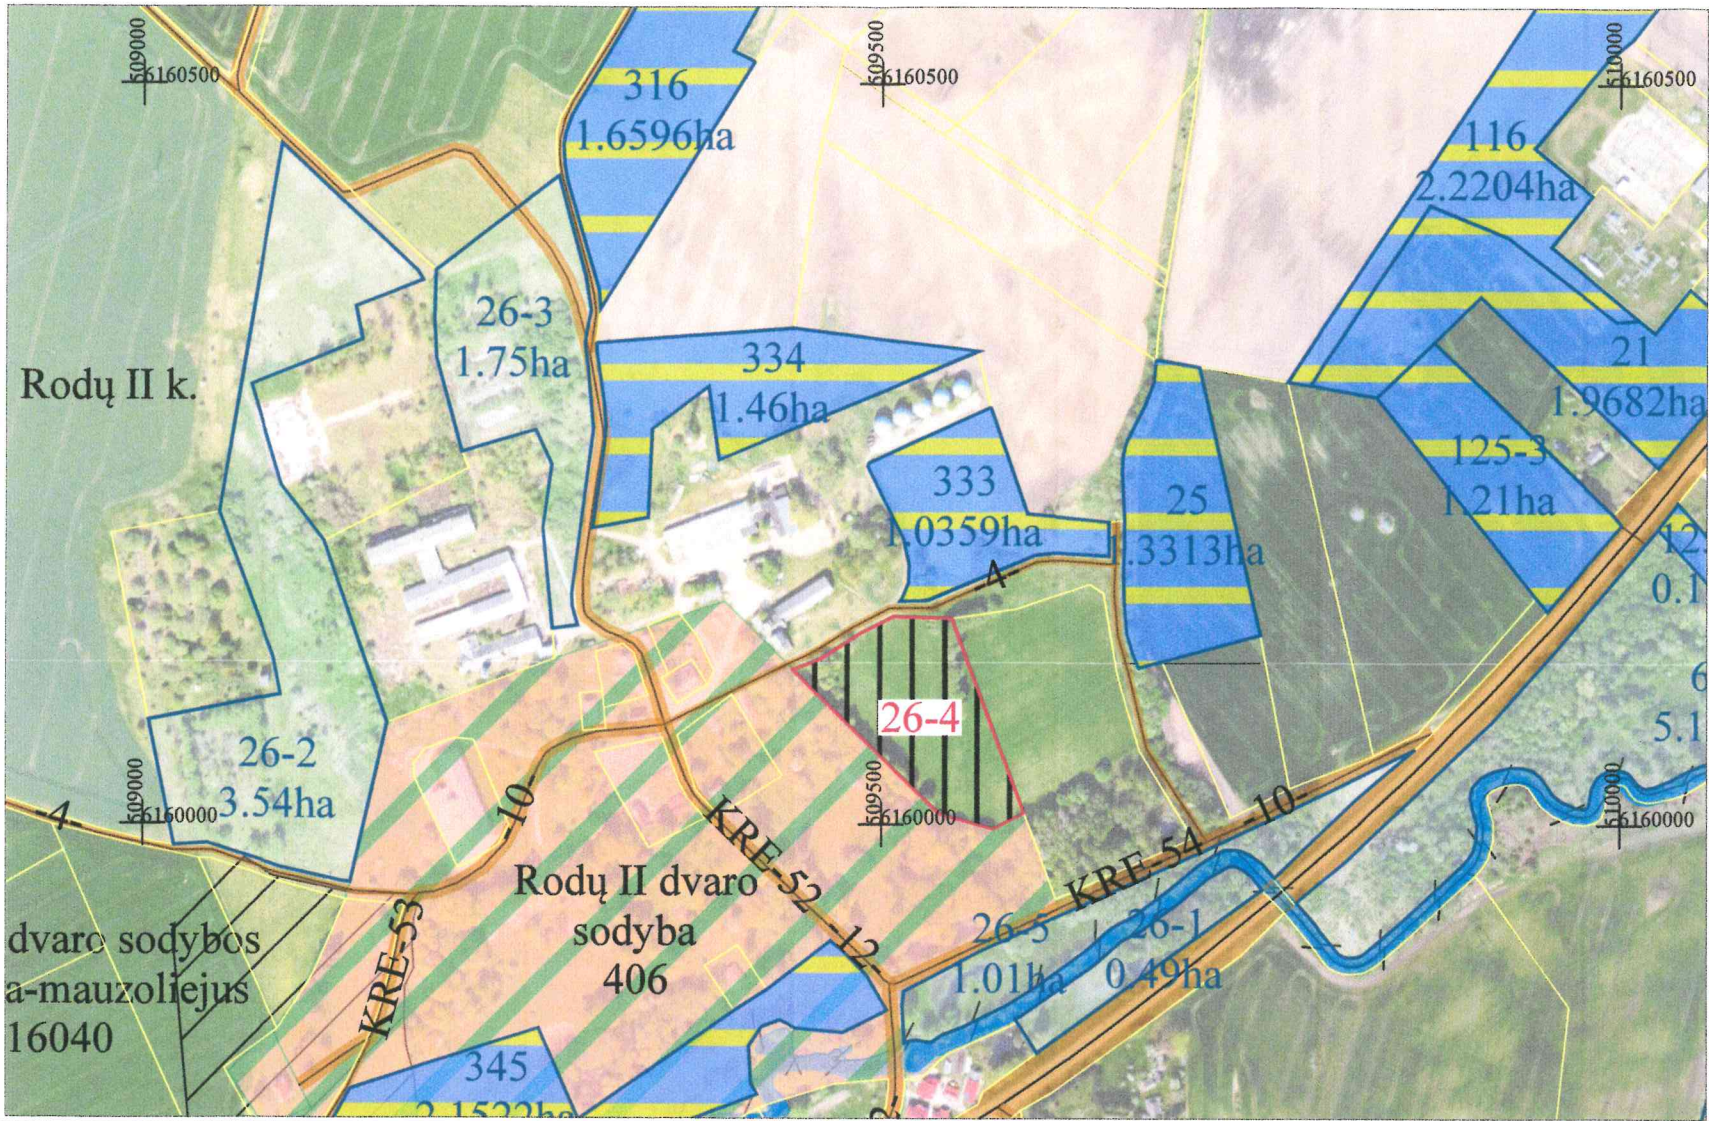

SUPROJEKTUOTIEMS ŽEMĖS SKLYPAMS TAIKOMI SERVITUTAI, SPECIALIOSIOS ŽEMĖS IR MIŠKO NAUDOJIMO SĄLYGOS IR APRIBOJIMAI			
Žemės sklypo numeris plane	Žemės sklypo plotas, ha	Žemės sklypui taikomi servitutai, specialiosios žemės ir miško naudojimo sąlygos ir apribojimai	
		kodas, aprašymas	plotas, ha
26-4	1,17	Gamtiniai ir kompleksiniai draustiniai (V skyrius, aštuntasis skirsnis)	1,17
		Geomorfologiniai draustiniai (V skyrius, dešimtas skirsnis)	1,17
		Valstybiniai parkai (V skyrius, dvidešimt trečiasis skirsnis)	1,17
		Dirvožemio apsauga žemės ūkio paskirties žemės sklypuose (VI skyrius, keturioliktasis skirsnis)	1,17

SUTARTINIAI ŽENKLAI	
Sutartinio ženklo žymėjimas	Sutartinio ženklo aprašymas
	Suprojektuoto sklypo riba
	Suprojektuoto sklypo spalvos pagrindas
136	Suprojektuoto sklypo numeris plane
	Kadastro vietovės riba
	Kaimų gyvenamųjų vietovių riba
	Bloko riba
1	Bloko numeris
	Laisvos žemės fondo (LŽF) žemės plotai
	LŽF žemei priskirti ankščiau patvirtintame žemės reformos žemėtvarkos projekte ar jam prilyginamuose žemės sklypų planuose suprojektuoti žemės sklypai
	LŽF žemės plotai, kurie pagal bendrąjį teritorijų planavimo dokumentą numatyti naudoti ne žemės ūkio veiklai
	LŽF žemės fondo žemės plotai patenkantys į asmeninio ūkio teritoriją
	LŽF žemei priskirti ankščiau patvirtintame žemės reformos žemėtvarkos projekte ar jam prilyginamuose žemės sklypų planuose suprojektuoti žemės sklypai ilgalaikės nuomos žemės sklypai
	Grioviai, upeliai
	Valstybinės reikšmės keliai
	Savivaldybės keliai
	Kiti keliai
	Projektuojami servitutiniai keliai
	Esami servitutiniai keliai



Lietuvos teritorijos georeferencinio pagrindo duomenų bazė GDR10LT, 2026
Ortofotografiniai žemėlapiai ORT10LT, 2024
© 2026, Nacionalinė žemės tarnyba prie Aplinkos ministerijos
Koordinatų sistema LKS-94

SUDERINTA:

Sakuntė
Nacionalinės žemės tarnybos prie AM
Panevėžio apygardos žemės tvarkymo
ir administravimo skyriaus vedėjas
Darius Petrauskas

[Signature]
Panevėžio rajono savivaldybės
Tarybos administracijos architektūros
skyriaus vedėjas
Darius Petrauskas
2024-02-12

Projektinių sprendinių plano rengėjas

Egidijus Sanvaitis
(vardas, pavardė)

Kadastro vietovė	Naujarodžių 6648
Seniūnija	Krekenavos
Miestas (rajonas)	Panevėžio r. sav.
Apskritis	Panevėžio

PROJEKTUI PRILYGINAMAS PLANAS
M 1:5 000

Žemės reformos žemėtvarkos projektų
ir jiems prilyginamų žemės sklypų planų
rengimo ir įgyvendinimo metodikos
8 priedas



SUPROJEKTUOTIEMS ŽEMĖS SKLYPAMS TAIKOMI SERVITUTAI, SPECIALIOSIOS ŽEMĖS IR MIŠKO NAUDOJIMO SĄLYGOS IR APRIBOJIMAI			
Žemės sklypo numeris plane	Žemės sklypo plotas, ha	Žemės sklypui taikomi servitutai, specialiosios žemės ir miško naudojimo sąlygos ir apribojimai	
		kodas, aprašymas	plotas, ha
138	0,40	Gamtiniai ir kompleksiniai draustiniai (V skyrius, aštuntasis skirsnis)	0,40
		Kraštovaizdžio draustiniai (V skyrius, dvidešimt antrasis skirsnis)	0,40
		Valstybiniai parkai (V skyrius, dvidešimt trečiasis skirsnis)	0,40
		Potvynių grėsmės teritorijos (VI skyrius, dešimtas skirsnis)	0,03
		Dirvožemio apsauga žemės ūkio paskirties žemės sklypuose (VI skyrius, keturioliktasis skirsnis)	0,40

SUTARTINIAI ŽENKLAI	
Sutartinio ženklo žymėjimas	Sutartinio ženklo aprašymas
	Suprojektuoto sklypo riba
	Suprojektuoto sklypo spalvos pagrindas
138	Suprojektuoto sklypo numeris plane
	Kadastro vietovės riba
	Kaimų gyvenamųjų vietovių riba
	Bloko riba
1	Bloko numeris
	Laisvos žemės fondo (LŽF) žemės plotai
	LŽF žemei priskirti ankščiau patvirtintame žemės reformos žemėtvarkos projekte ar jam prilyginamuose žemės sklypų planuose suprojektuoti žemės sklypai
	LŽF žemės plotai, kurie pagal bendrąjį teritorijų planavimo dokumentą numatyti naudoti ne žemės ūkio veiklai
	LŽF žemės fondo žemės plotai patenkantys į asmeninio ūkio teritoriją
	LŽF žemei priskirti ankščiau patvirtintame žemės reformos žemėtvarkos projekte ar jam prilyginamuose žemės sklypų planuose suprojektuoti žemės sklypai ilgalaikės nuomos žemės sklypai
	Grioviai, upeliai
	Valstybinės reikšmės keliai
	Savivaldybės keliai
	Kiti keliai
	Projektuojami servitutiniai keliai
	Esami servitutiniai keliai



Lietuvos teritorijos georeferencinio pagrindo duomenų bazė GDR10LT, 2026
Ortofotografiniai žemėlapiai ORT10LT, 2024
© 2026, Nacionalinė žemės tarnyba prie Aplinkos ministerijos
Koordinatų sistema LKS-94

SUDERINTA:

Suderinta

Nacionalinės žemės tarnybos prie AM
Panevėžio apygardos žemės tvarkymo
ir administravimo skyriaus vedėjas

Dainius Petrauskas

PRITARTI
Panevėžio rajono savivaldybės
administracijos architektūros
skyriaus vedėjas
Darius Malinauskas
1996-02-12

Projektinių sprendinių plano rengėjas

Egidijus Sanvaitis


(parašas)

(vardas, pavardė)

Kadastro vietovė	Naujarodžių 6648
Seniūnija	Krekenavos
Miestas (rajonas)	Panevėžio r. sav.
Apskritis	Panevėžio

PROJEKTUI PRILYGINAMAS PLANAS
M 1:5 000

Žemės reformos žemėtvarkos projektų
ir jiems prilyginamų žemės sklypų planų
rengimo ir įgyvendinimo metodikos
8 priedas

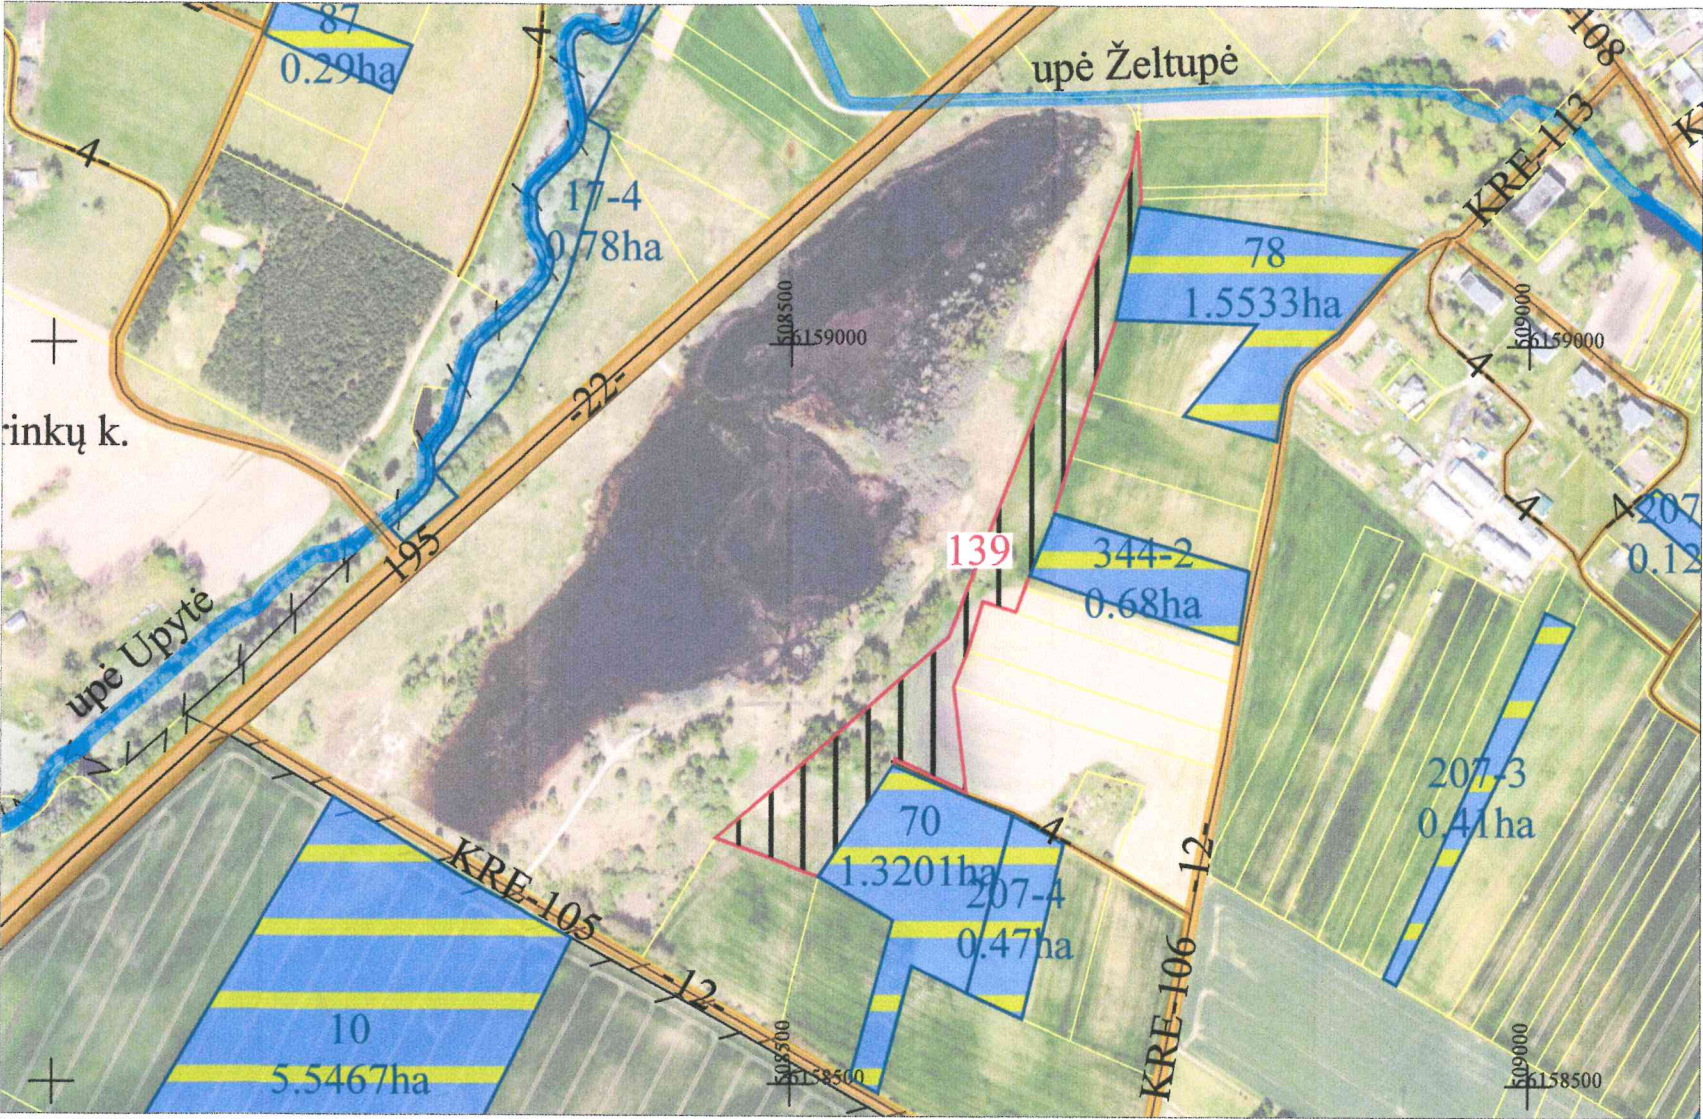

SUPROJEKTUOTIEMS ŽEMĖS SKLYPAMS TAIKOMI SERVITUTAI, SPECIALIOSIOS ŽEMĖS IR MIŠKO NAUDOJIMO SĄLYGOS IR APRIBOJIMAI			
Žemės sklypo numeris plane	Žemės sklypo plotas, ha	Žemės sklypui taikomi servitutai, specialiosios žemės ir miško naudojimo sąlygos ir apribojimai	
		kodas, aprašymas	plotas, ha
139	1,95	Melioruotos žemės ir melioracijos statinių apsaugos zonos (VI skyrius, antrasis skirsnis)	1,83
		Valstybiniai parkai (V skyrius, dvidešimt trečiasis skirsnis)	1,95
		Dirvožemio apsauga žemės ūkio paskirties žemės sklypuose (VI skyrius, keturioliktasis skirsnis)	1,95

SUTARTINIAI ŽENKLAI	
Sutartinio ženklo žymėjimas	Sutartinio ženklo aprašymas
	Suprojektuoto sklypo riba
	Suprojektuoto sklypo spalvos pagrindas
136	Suprojektuoto sklypo numeris plane
	Kadastro vietovės riba
	Kaimų gyvenamųjų vietovių riba
	Bloko riba
1	Bloko numeris
	Laisvos žemės fondo (LŽF) žemės plotai
	LŽF žemei priskirti ankščiau patvirtintame žemės reformos žemėtvarkos projekte ar jam prilyginamuose žemės sklypų planuose suprojektuoti žemės sklypai
	LŽF žemės plotai, kurie pagal bendrąjį teritorijų planavimo dokumentą numatyti naudoti ne žemės ūkio veiklai
	LŽF žemės fondo žemės plotai patenkantys į asmeninio ūkio teritoriją
	LŽF žemei priskirti ankščiau patvirtintame žemės reformos žemėtvarkos projekte ar jam prilyginamuose žemės sklypų planuose suprojektuoti žemės sklypai ilgalaiškes nuomos žemės sklypai
	Grioviai, upeliai
	Valstybinės reikšmės keliai
	Savivaldybės keliai
	Kiti keliai
	Projektuojami servitutiniai keliai
	Esami servitutiniai keliai



Lietuvos teritorijos georeferencinio pagrindo duomenų bazė GDR10LT, 2026
Ortofotografiniai žemėlapiai ORT10LT, 2024
© 2026, Nacionalinė žemės tarnyba prie Aplinkos ministerijos
Koordinatų sistema LKS-94

SUDERINTA:

Saulius Petraitis
Nacionalinės žemės tarnybos prie AM
Panevėžio apygardos žemės tvarkymo
ir administravimo skyriaus Vėdejas
Dainius Petrauskas

Egidijus Sanvaitis
Panevėžio miesto savivaldybės
statybos ir architektūros
skyriaus Vėdejas
Dainius Petrauskas
2026-0-12


Projektinių sprendinių plano rengėjas
(parašas)

Egidijus Sanvaitis
(vardas, pavardė)

Kadastro vietovė	Naujarodžių 6648
Seniūnija	Krekenavos
Miestas (rajonas)	Panevėžio r. sav.
Apskritis	Panevėžio

PROJEKTUI PRILYGINAMAS PLANAS
M 1:5 000

Žemės reformos žemėtvarkos projektų
ir jiems prilyginamų žemės sklypų planų
rengimo ir įgyvendinimo metodikos
8 priedas

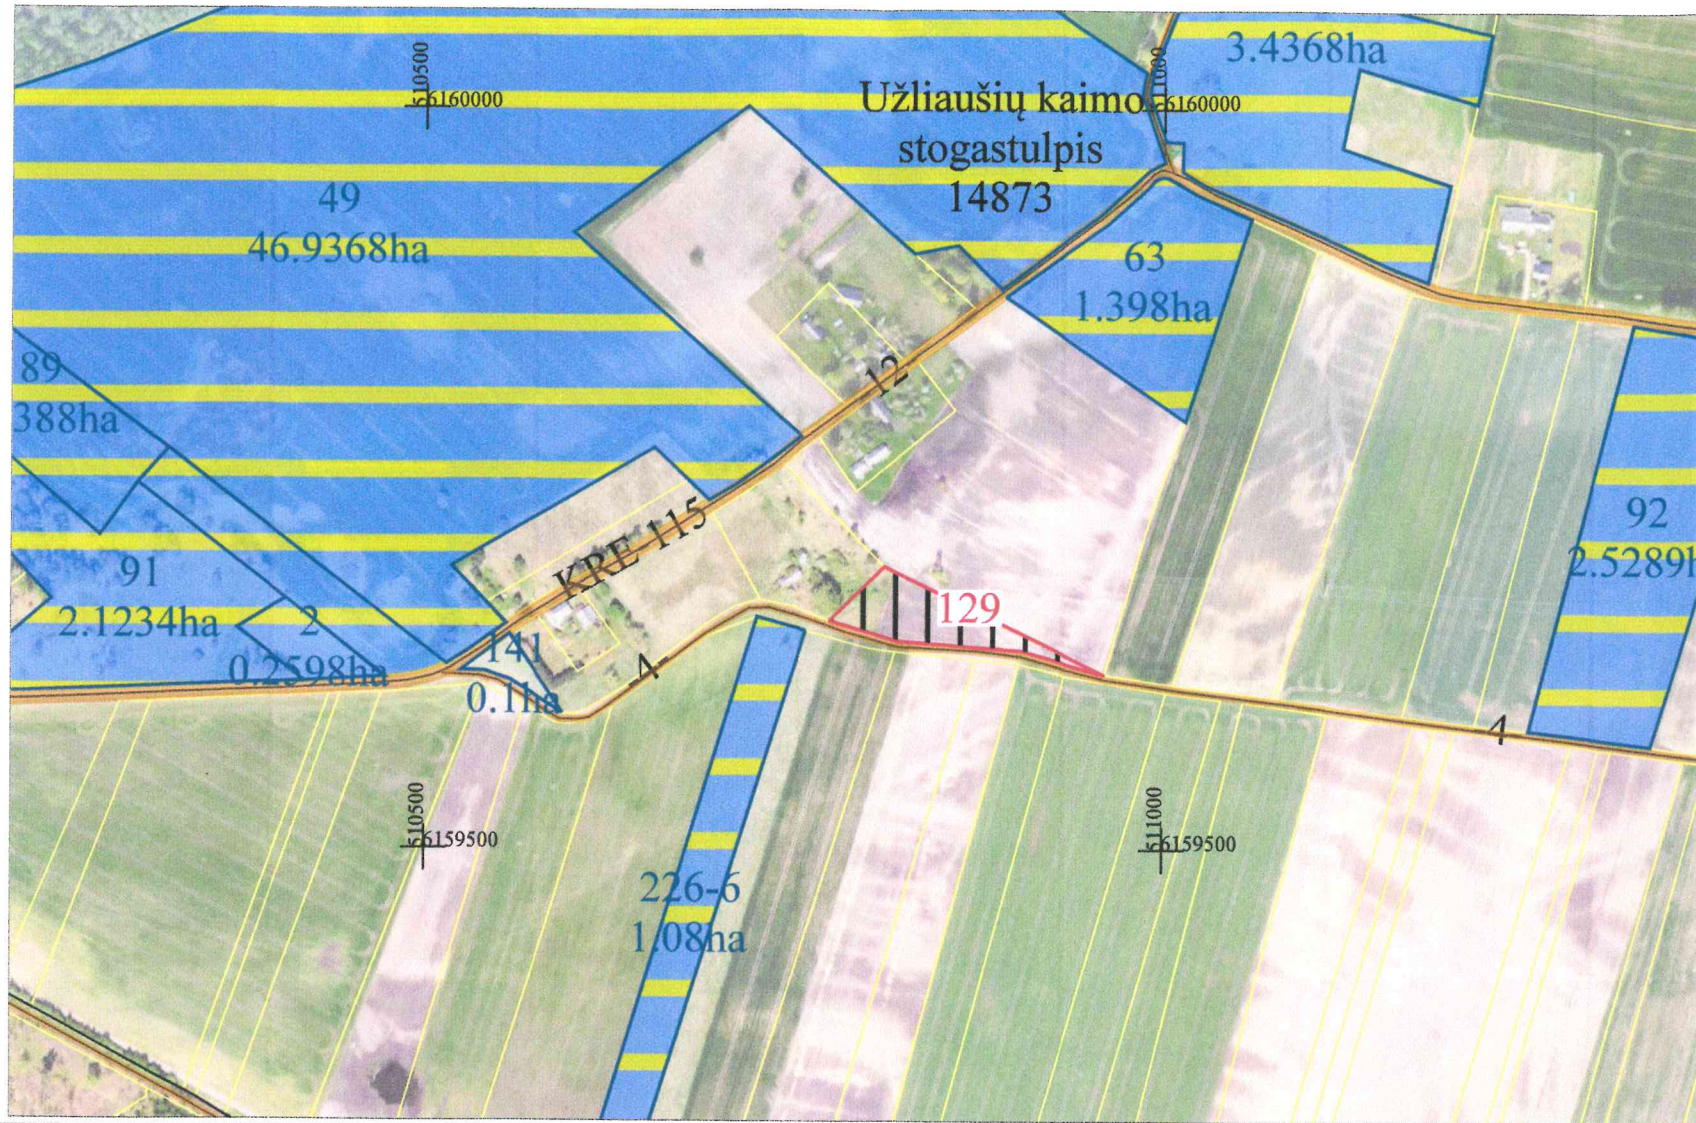

SUPROJEKTUOTIEMS ŽEMĖS SKLYPAMS TAIKOMI SERVITUTAI, SPECIALIOSIOS ŽEMĖS IR MIŠKO NAUDOJIMO SĄLYGOS IR APRIBOJIMAI			
Žemės sklypo numeris plane	Žemės sklypo plotas, ha	Žemės sklypui taikomi servitutai, specialiosios žemės ir miško naudojimo sąlygos ir apribojimai	
		kodas, aprašymas	plotas, ha
129	0,41	Melioruotos žemės ir melioracijos statinių apsaugos zonos (VI skyrius, antrasis skirsnis)	0,41
		Valstybiniai parkai (V skyrius, dvidešimt trečiasis skirsnis)	0,41
		Dirvožemio apsauga žemės ūkio paskirties žemės sklypuose (VI skyrius, keturioliktasis skirsnis)	0,41

SUTARTINIAI ŽENKLAI	
Sutartinio ženklo žymėjimas	Sutartinio ženklo aprašymas
	Suprojektuoto sklypo riba
	Suprojektuoto sklypo spalvos pagrindas
136	Suprojektuoto sklypo numeris plane
	Kadastro vietovės riba
	Kaimų gyvenamųjų vietovių riba
	Bloko riba
1	Bloko numeris
	Laisvos žemės fondo (LŽF) žemės plotai
	LŽF žemei priskirti ankščiau patvirtintame žemės reformos žemėtvarkos projekte ar jam prilyginamuose žemės sklypų planuose suprojektuoti žemės sklypai
	LŽF žemės plotai, kurie pagal bendrąjį teritorijų planavimo dokumentą numatyti naudoti ne žemės ūkio veiklai
	LŽF žemės fondo žemės plotai patenkantys į asmeninio ūkio teritoriją
	LŽF žemei priskirti ankščiau patvirtintame žemės reformos žemėtvarkos projekte ar jam prilyginamuose žemės sklypų planuose suprojektuoti žemės sklypai ilgalaikės nuomos žemės sklypai
	Grioviai, upeliai
	Valstybinės reikšmės keliai
	Savivaldybės keliai
	Kiti keliai
	Projektuojami servitutiniai keliai
	Esami servitutiniai keliai



Lietuvos teritorijos georeferencinio pagrindo duomenų bazė GDR10LT, 2026
Ortofotografiniai žemėlapiai ORT10LT, 2024
© 2026, Nacionalinė žemės tarnyba prie Aplinkos ministerijos
Koordinacių sistema LKS-94

SUDERINTA:

Suderinta

Nacionalinės žemės tarnybos prie AM
Panevėžio apygardos žemės tvarkymo
ir administravimo skyriaus vedėjas

Dainius Petrauskas

[Signature]

[Stamp]

[Stamp]

Projekto rengėjas

Egidijus Sanvaitis

(parašas)

(vardas, pavardė)

DETALŪS METADUOMENYS

Dokumento sudarytojas (-ai)	Nacionalinė žemės tarnyba prie Aplinkos ministerijos 188704927, Kalvarijų g. 147, LT-08352 Vilnius
Dokumento pavadinimas (antraštė)	DĖL PANEVĖŽIO APSKRITIES PANEVĖŽIO RAJONO (SAVIVALDYBĖS) KREKENAVOS SENIŪNIJOS NAUJARODŽIŲ KADASTRO VIETOVĖS ŽEMĖS SKLYPŲ PLANŲ, KURIE PRILYGINAMI ŽEMĖS REFORMOS ŽEMĖTVARKOS PROJEKTUI, PATVIRTINIMO
Dokumento registracijos data ir numeris	2026-02-18 Nr. 6RKJ-187
Dokumento gavimo data ir dokumento gavimo registracijos numeris	–
Dokumento specifikacijos identifikavimo žymuo	ADOC-V1.0
Parašo paskirtis	Pasirašymas
Parašą sukūrusio asmens vardas, pavardė ir pareigos	Dainius Petrauskas, Skyriaus vedėjas, Panevėžio apygardos žemės tvarkymo ir administravimo skyrius
Sertifikatas išduotas	DAINIUS PETRAUSKAS, Nacionalinė žemės tarnyba prie Aplinkos ministerijos LT
Parašo sukūrimo data ir laikas	2026-02-18 16:21:40 (GMT+02:00)
Parašo formatas	XAdES-T
Laiko žymoje nurodytas laikas	2026-02-18 16:22:02 (GMT+02:00)
Informacija apie sertifikavimo paslaugų teikėją	ADIC CA ECC, Asmens dokumentu israsymo centras prie LR VRM LT
Sertifikato galiojimo laikas	2024-06-19 12:08:51 – 2028-06-18 12:08:51
Informacija apie būdus, naudotus metaduomenų vientisumui užtikrinti	"Registravimas" paskirties metaduomenų vientisumas užtikrintas naudojant "RCSC IssuingCA-2, VI Registru Centras - i.k. 124110246 LT" išduotą sertifikatą "DBSIS, Informatikos ir ryšių departamentas prie Lietuvos Respublikos vidaus reikalų ministerijos, į.k.188774822 LT", sertifikatas galioja nuo 2025-05-16 11:31:08 iki 2028-05-15 11:31:08
Pagrindinio dokumento priedų skaičius	4
Pagrindinio dokumento pridedamų dokumentų skaičius	–
Priedamo dokumento sudarytojas (-ai)	–
Priedamo dokumento pavadinimas (antraštė)	–
Priedamo dokumento registracijos data ir numeris	–
Programinės įrangos, kuria naudojantis sudarytas elektroninis dokumentas, pavadinimas	DBSIS, versija 3.5.90.2
Informacija apie elektroninio dokumento ir elektroninio (-ių) parašo (-ų) tikrinimą (tikrinimo data)	Atitinka specifikacijos keliamus reikalavimus. Visi dokumente esantys elektroniniai parašai galioja (2026-02-19 07:50:50)
Paieškos nuoroda	–
Papildomi metaduomenys	Nuorašą suformavo 2026-02-19 07:50:50 DBSIS