


# PASIŪLYMŲ SCHEMA M 1: 1000

Valstybinės reikšmės krašto kelias Nr. 221 Vievis – Aukštadvaris

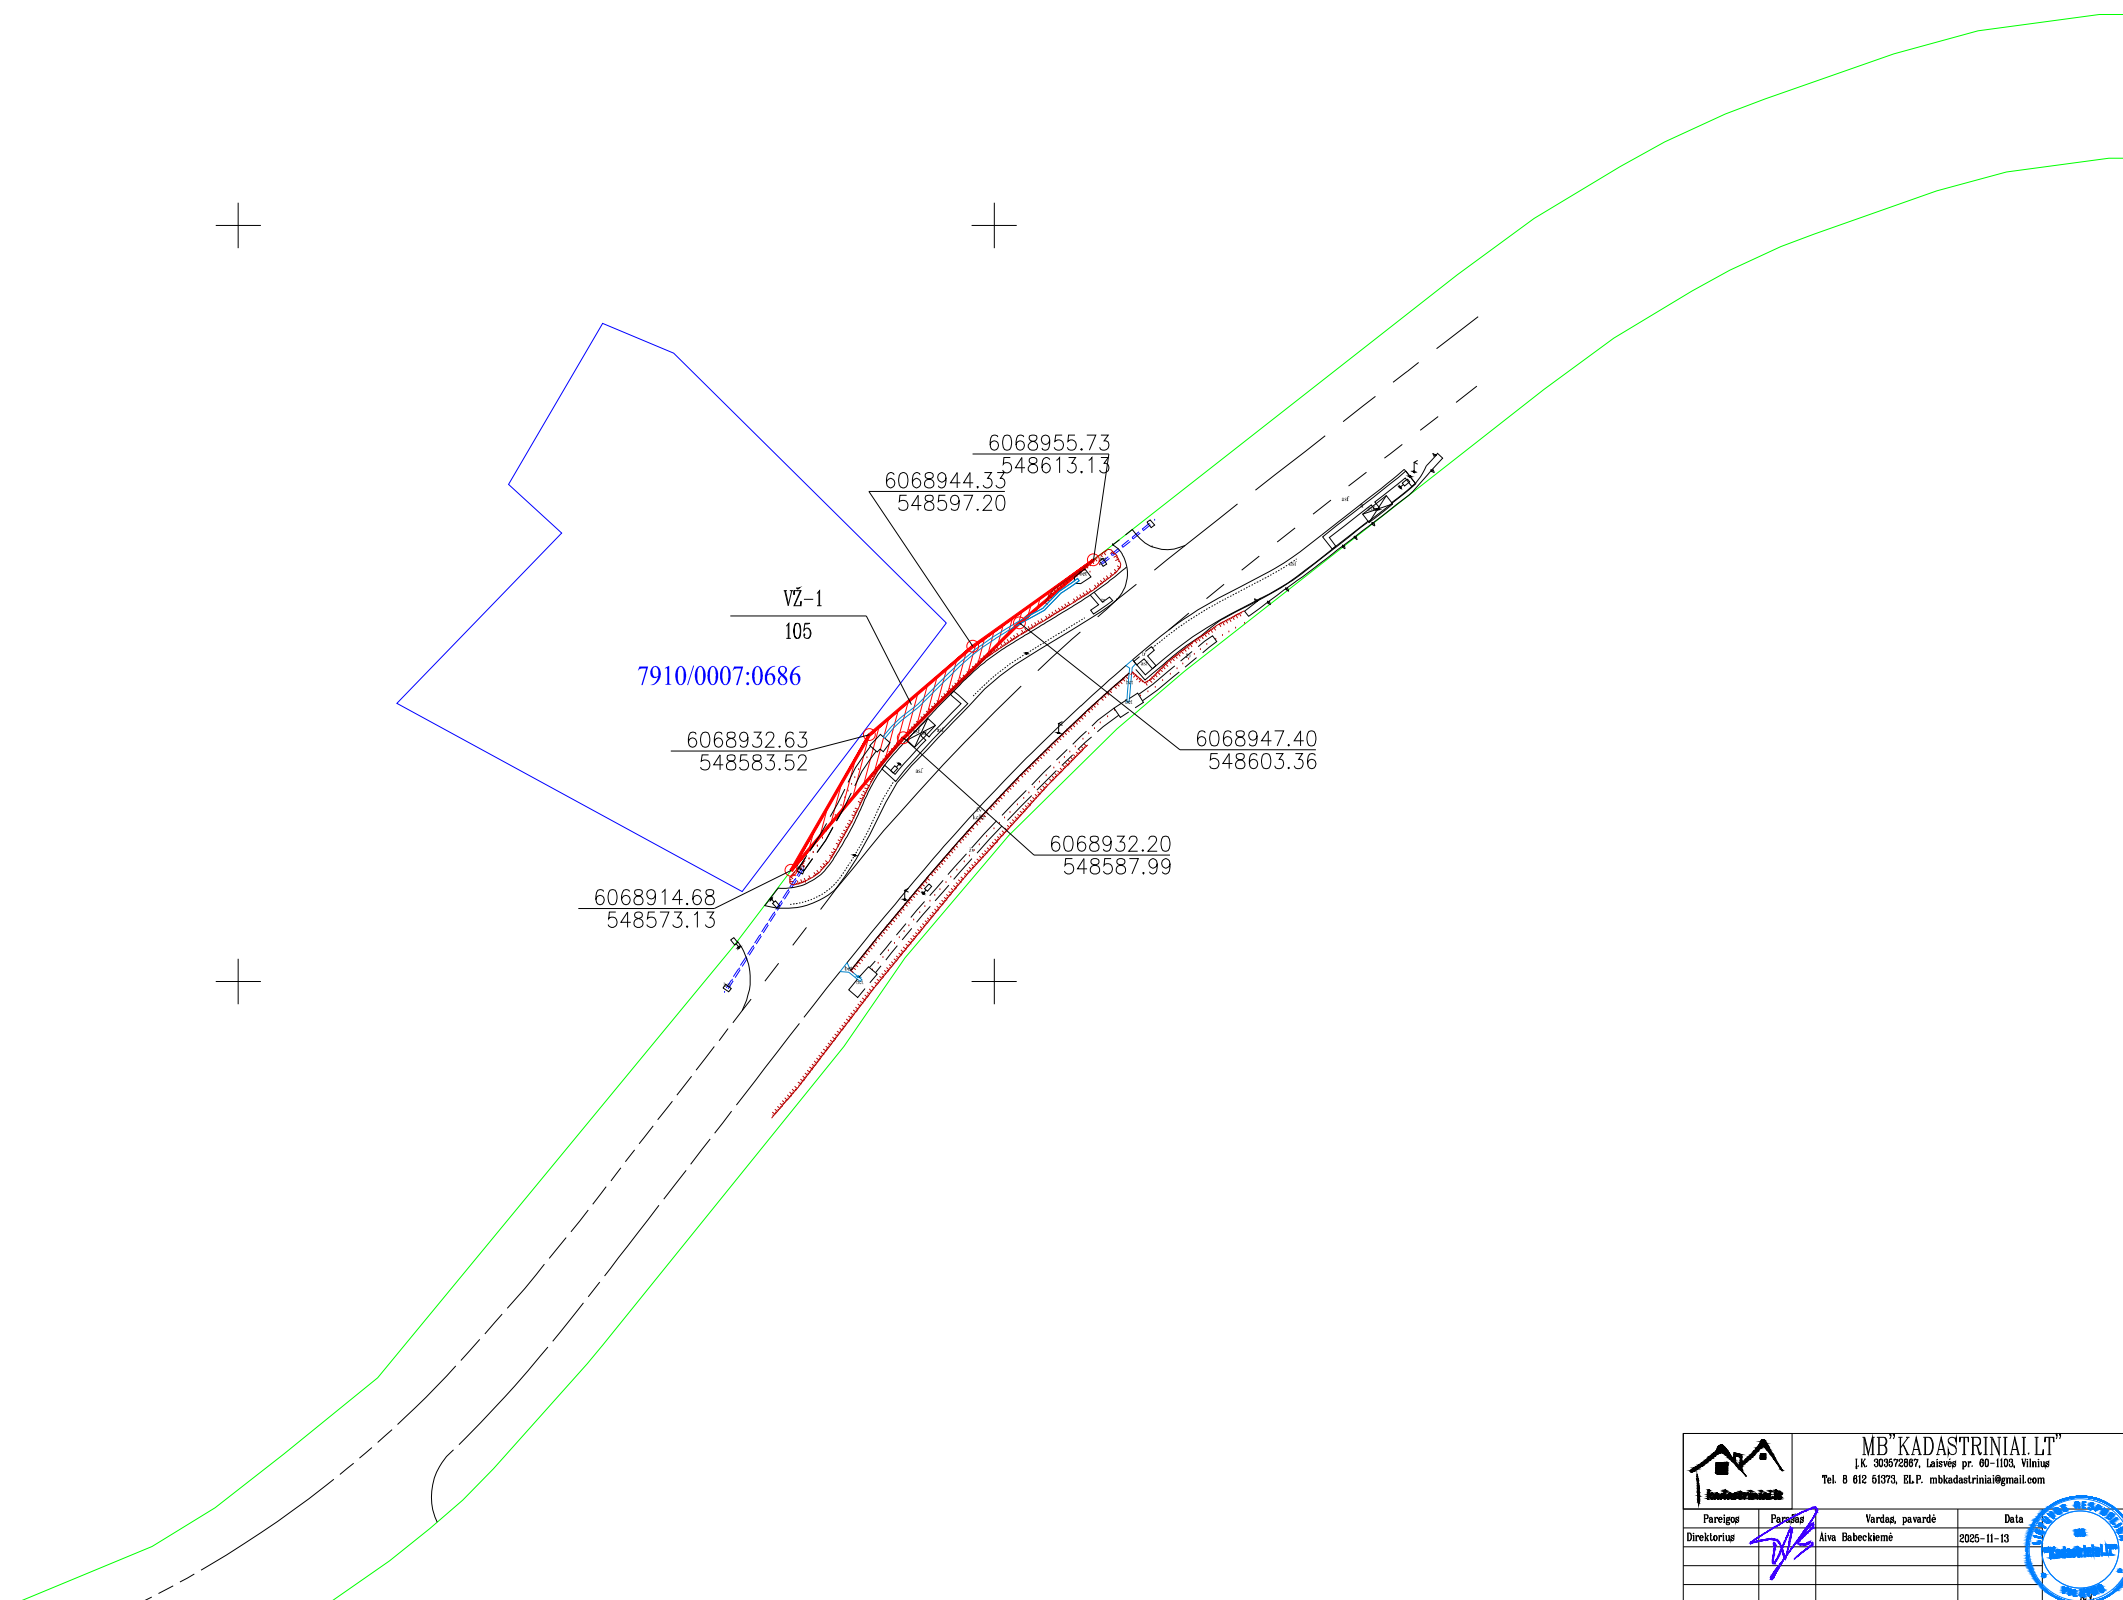

		MB KADASTRINIAI LT I.K. 303672887, Laisvės pr. 00-1103, Vilnius Tel. 8 612 61373, El.P. mbkadastria@gmail.com	
Pareigis	Pasirūš	Vardas, pavardė	Data
Direktorius		Aiva Babekienė	2025-11-13