


Kadastro vietovė	Pilvingių
Seniūnija	Merkinės
Miestas (rajonas)	Varėnos
Apskritis	Alytaus

PROJEKTUI PRILYGINAMASIS PLANAS

M 1:10000

Žemės reformos žemėtvarkos projektų
ir jiems prilyginamų žemės sklypų planų
rengimo ir įgyvendinimo metodikos
8 priedas

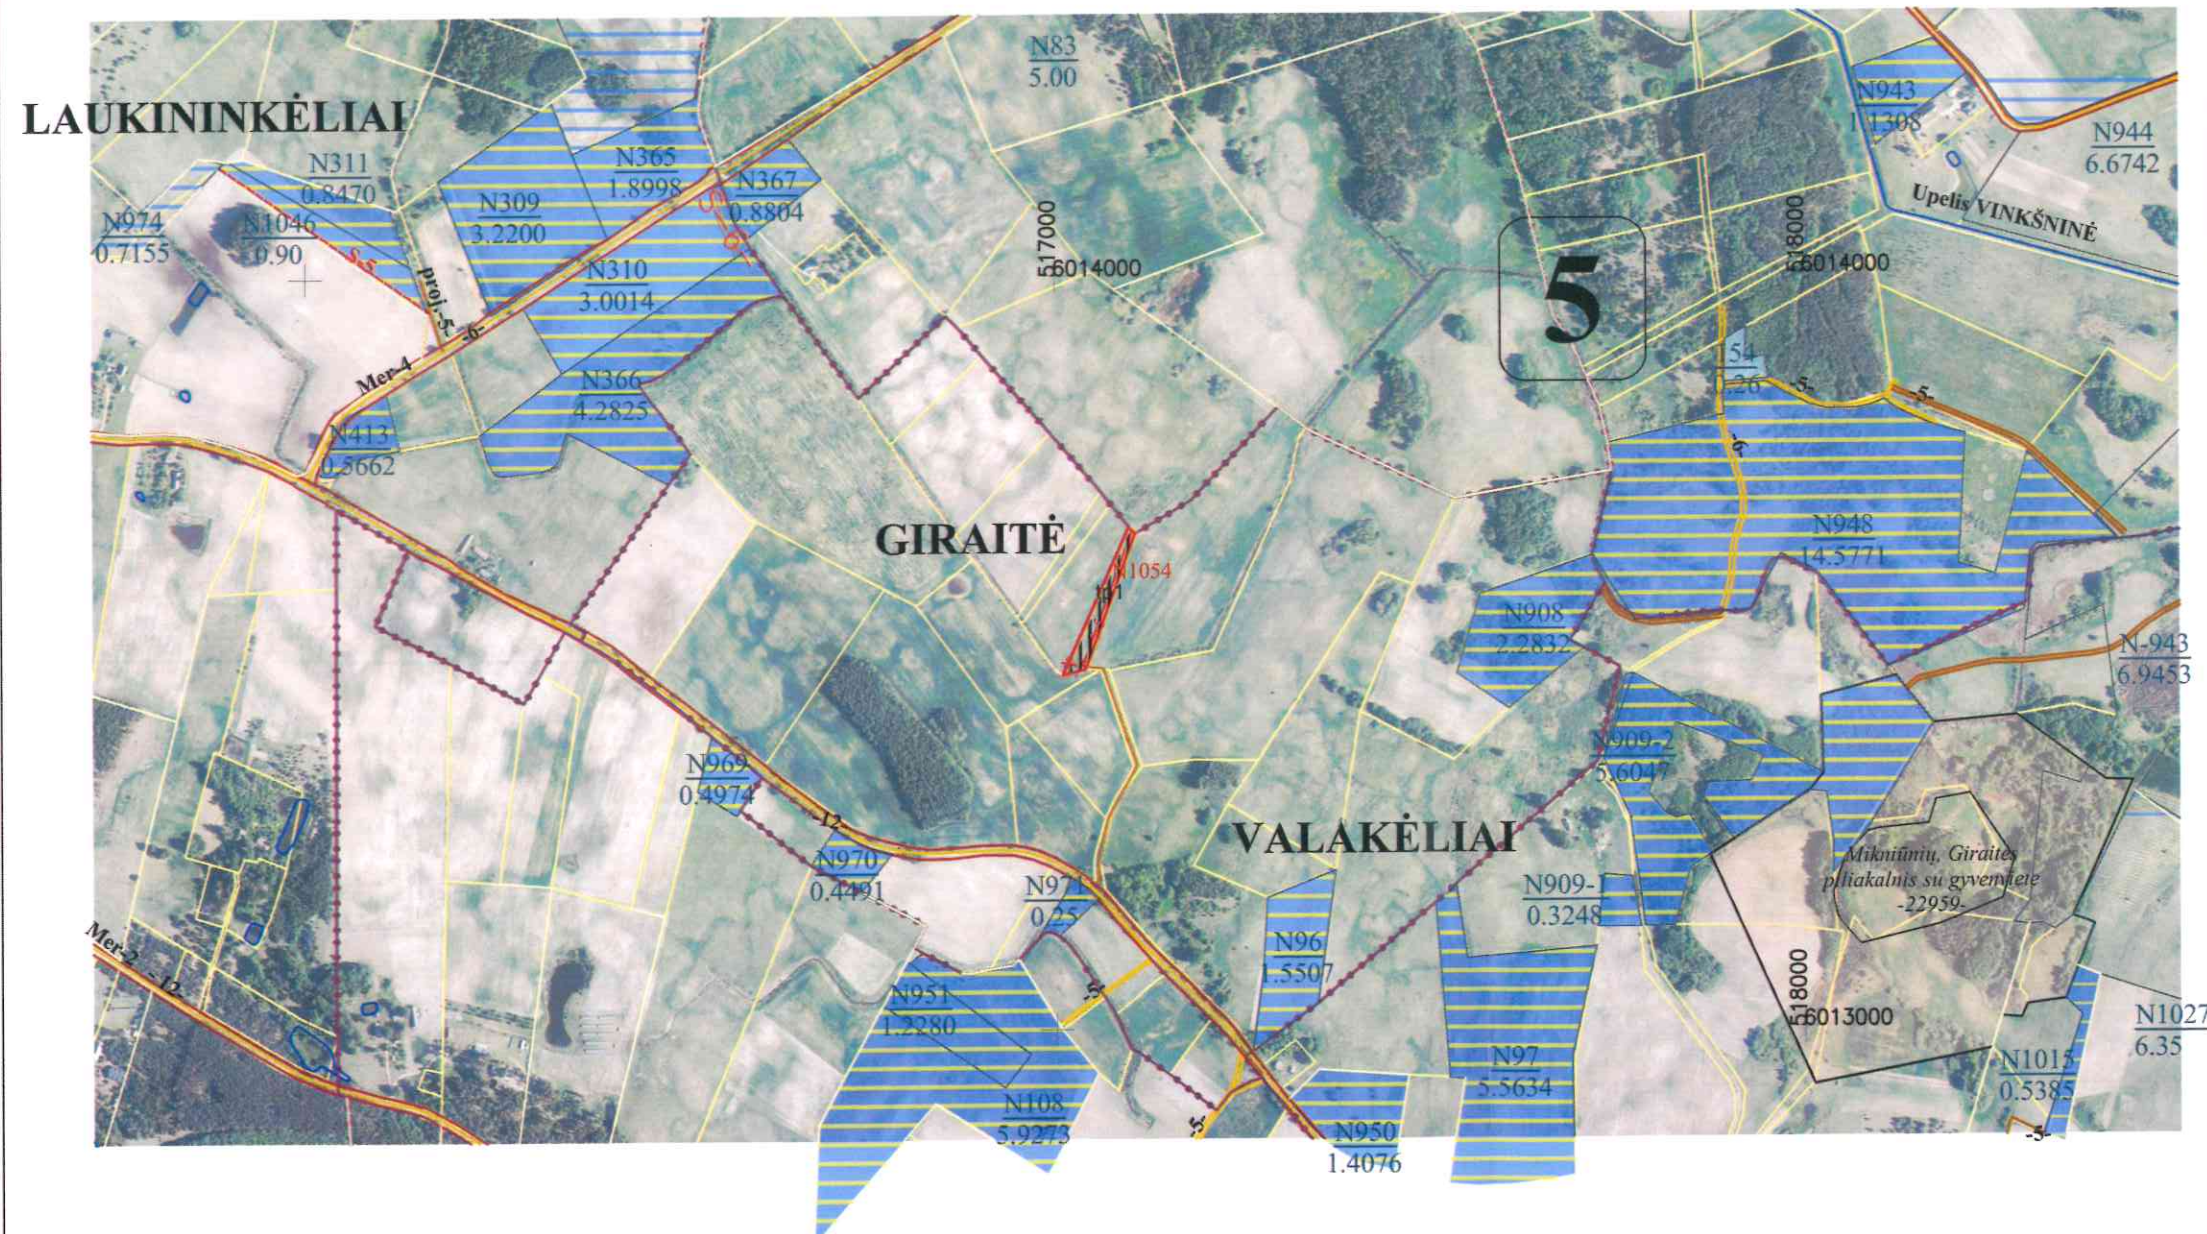

SUPROJEKTUOTIEMS ŽEMĖS SKLYPAMS TAIKOMI SERVITUTAI, SPECIALIOS ŽEMĖS IR MIŠKO NAUDOJIMO SĄLYGOS IR APRIBOJIMAI			
Žemės sklypo numeris plane	Žemės sklypo plotas, ha	Žemės sklypui taikomi servitutai, specialios žemės ir miško naudojimo sąlygos ir apribojimai	
		kodas, aprašymas	plotas, ha
N1054	0,37	121. Melioruotos žemės ir melioracijos statinių apsaugos zonos (VI skyrius, antrasis skirsnis)	0,37
		152. Dirvožemio apsauga žemės ūkio paskirties žemės sklypuose (VI skyrius, keturioliktasis skirsnis)	0,37
		214. Kelio servitutas-teisė važiuoti transporto priemonėmis, naudotis pėsčiųjų taku, varyti galvijus (tarnaujantis)	0,10

SUTARTINIAI ŽENKLAI	
Sutartinio ženklo žymėjimas	Sutartinio ženklo aprašymas
—	Suprojektuoto sklypo riba
tp1	Kiti žemės ūkio paskirties žemės sklypai
N1054	Suprojektuoto sklypo numeris
—	Hidrografija
—S—	Servitutiniai keliai
—10—	Keliai
	Suprojektuotas nuomai žemės sklypas
□	Laisvos žemės fondo žemė
□	LŽF žemei priskirti anksčiau patvirtintame žemės reformos žemėtvarkos projekte ar jam prilyginamuose žemės sklypų planuose suprojektuoti žemės sklypai
19 2,20ha	Laisvos žemės fondo žemės sklypo numeris ir plotas

SUDERINTAS:

Nacionalinės žemės tarnybos prie Aplinkos ministerijos Kauno apygardos
Žemės tvarkymo ir administravimo skyriaus

[Signature]
(pareigos, parašas, vardas, pavardė, data)
2016-02-05

PATVIRTINTAS:

Nacionalinės žemės tarnybos prie Aplinkos ministerijos Kauno apygardos
Žemės tvarkymo ir administravimo skyriaus

(pareigos, parašas, vardas, pavardė, data)

Projektinių sprendinių plano rengėjas:

Valstybės įmonė Žemės ūkio duomenų centras Žemės tvarkymo ir geodezijos
departamento Geodezijos, žemėtvarkos ir teritorijų planavimo skyrius

(Juridinio asmens ar kitos užsienio organizacijos pavadinimas, kai plano rengėjas dirba juridiniame
asmenyje ar kitoje užsienio organizacijoje)

Marija Nescer

(Plano rengėjo vardas ir pavardė, parašas, data, kvalifikacijos pažymėjimo Nr.)

2R-ŽR-249

Kadastro vietovė	Pilvingių
Seniūnija	Merkinės
Miestas (rajonas)	Varėnos
Apskritis	Alytaus

PROJEKTUI PRILYGINAMASIS PLANAS

M 1:5000

Žemės reformos žemėtvarkos projektų
ir jiems prilyginamų žemės sklypų planų
rengimo ir įgyvendinimo metodikos
8 priedas



SUPROJEKTUOTIEMS ŽEMĖS SKLYPAMS TAIKOMI SERVITUTAI, SPECIALIOS ŽEMĖS IR MIŠKO NAUDOJIMO SĄLYGOS IR APRIBOJIMAI			
Žemės sklypo numeris plane	Žemės sklypo plotas, ha	Žemės sklypui taikomi servitutai, specialios žemės ir miško naudojimo sąlygos ir apribojimai	
		kodas, aprašymas	plotas, ha
1055	0,29	119. Kultūros paveldo objektų ir vietovių teritorijos, jų apsaugos zonos (V skyrius, pirmasis skirsnis)	0,29
		126. Miško žemė (VI skyrius, trečiasis skirsnis)	0,11

SUDERINTAS:

Nacionalinės žemės tarnybos prie Aplinkos ministerijos Kauno apygardos Žemės tvarkymo ir administravimo skyriaus

(signature)
(pareigos, parašas, vardas, pavardė, data) 2016-02-05

PATVIRTINTAS:

Nacionalinės žemės tarnybos prie Aplinkos ministerijos Kauno apygardos Žemės tvarkymo ir administravimo skyriaus

(pareigos, parašas, vardas, pavardė, data)

SUTARTINIAI ŽENKLAI	
Sutartinio ženklo žymėjimas	Sutartinio ženklo aprašymas
	Suprojektuoto sklypo riba
1055	Suprojektuoto sklypo numeris
	Suprojektuoto perduodamo neatlygintinai naudotis ar patikėjimo teisė valdyti žemės sklypai
tp5	Kita
42 0.27ha	Laisvos žemės fondo žemės sklypo numeris ir plotas
	Laisvos žemės fondo žemė
-18-	Keliai
S-5	Servitutiniai keliai
	LŽF žemei priskirti anksčiau patvirtintame žemės reformos žemėtvarkos projekte ar jam prilyginamuose žemės sklypų planuose suprojektuoti žemės sklypai

Projektinių sprendinių plano rengėjas:

Valstybės įmonė Žemės ūkio duomenų centras Žemės tvarkymo ir geodezijos departamento
Geodezijos, žemėtvarkos ir teritorijų planavimo skyrius

(juridinio asmens ar kitos užsienio organizacijos pavadinimas, kai plano rengėjas dirba juridiniame asmenyje ar kitoje užsienio organizacijoje)

Marija Nescer

2R-ŽR-249

(Plano rengėjo vardas ir pavardė, parašas, data, kvalifikacijos pažymėjimo Nr.)


2R-ŽR-249

Kadastro vietovė	Pilvingių
Seniūnija	Merkinės
Miestas (rajonas)	Varėnos
Apskritis	Alytaus

PROJEKTUI PRILYGINAMASIS PLANAS

M 1:5000

Žemės reformos žemėtvarkos projektų
ir jiems prilyginamų žemės sklypų planų
rengimo ir įgyvendinimo metodikos
8 priedas

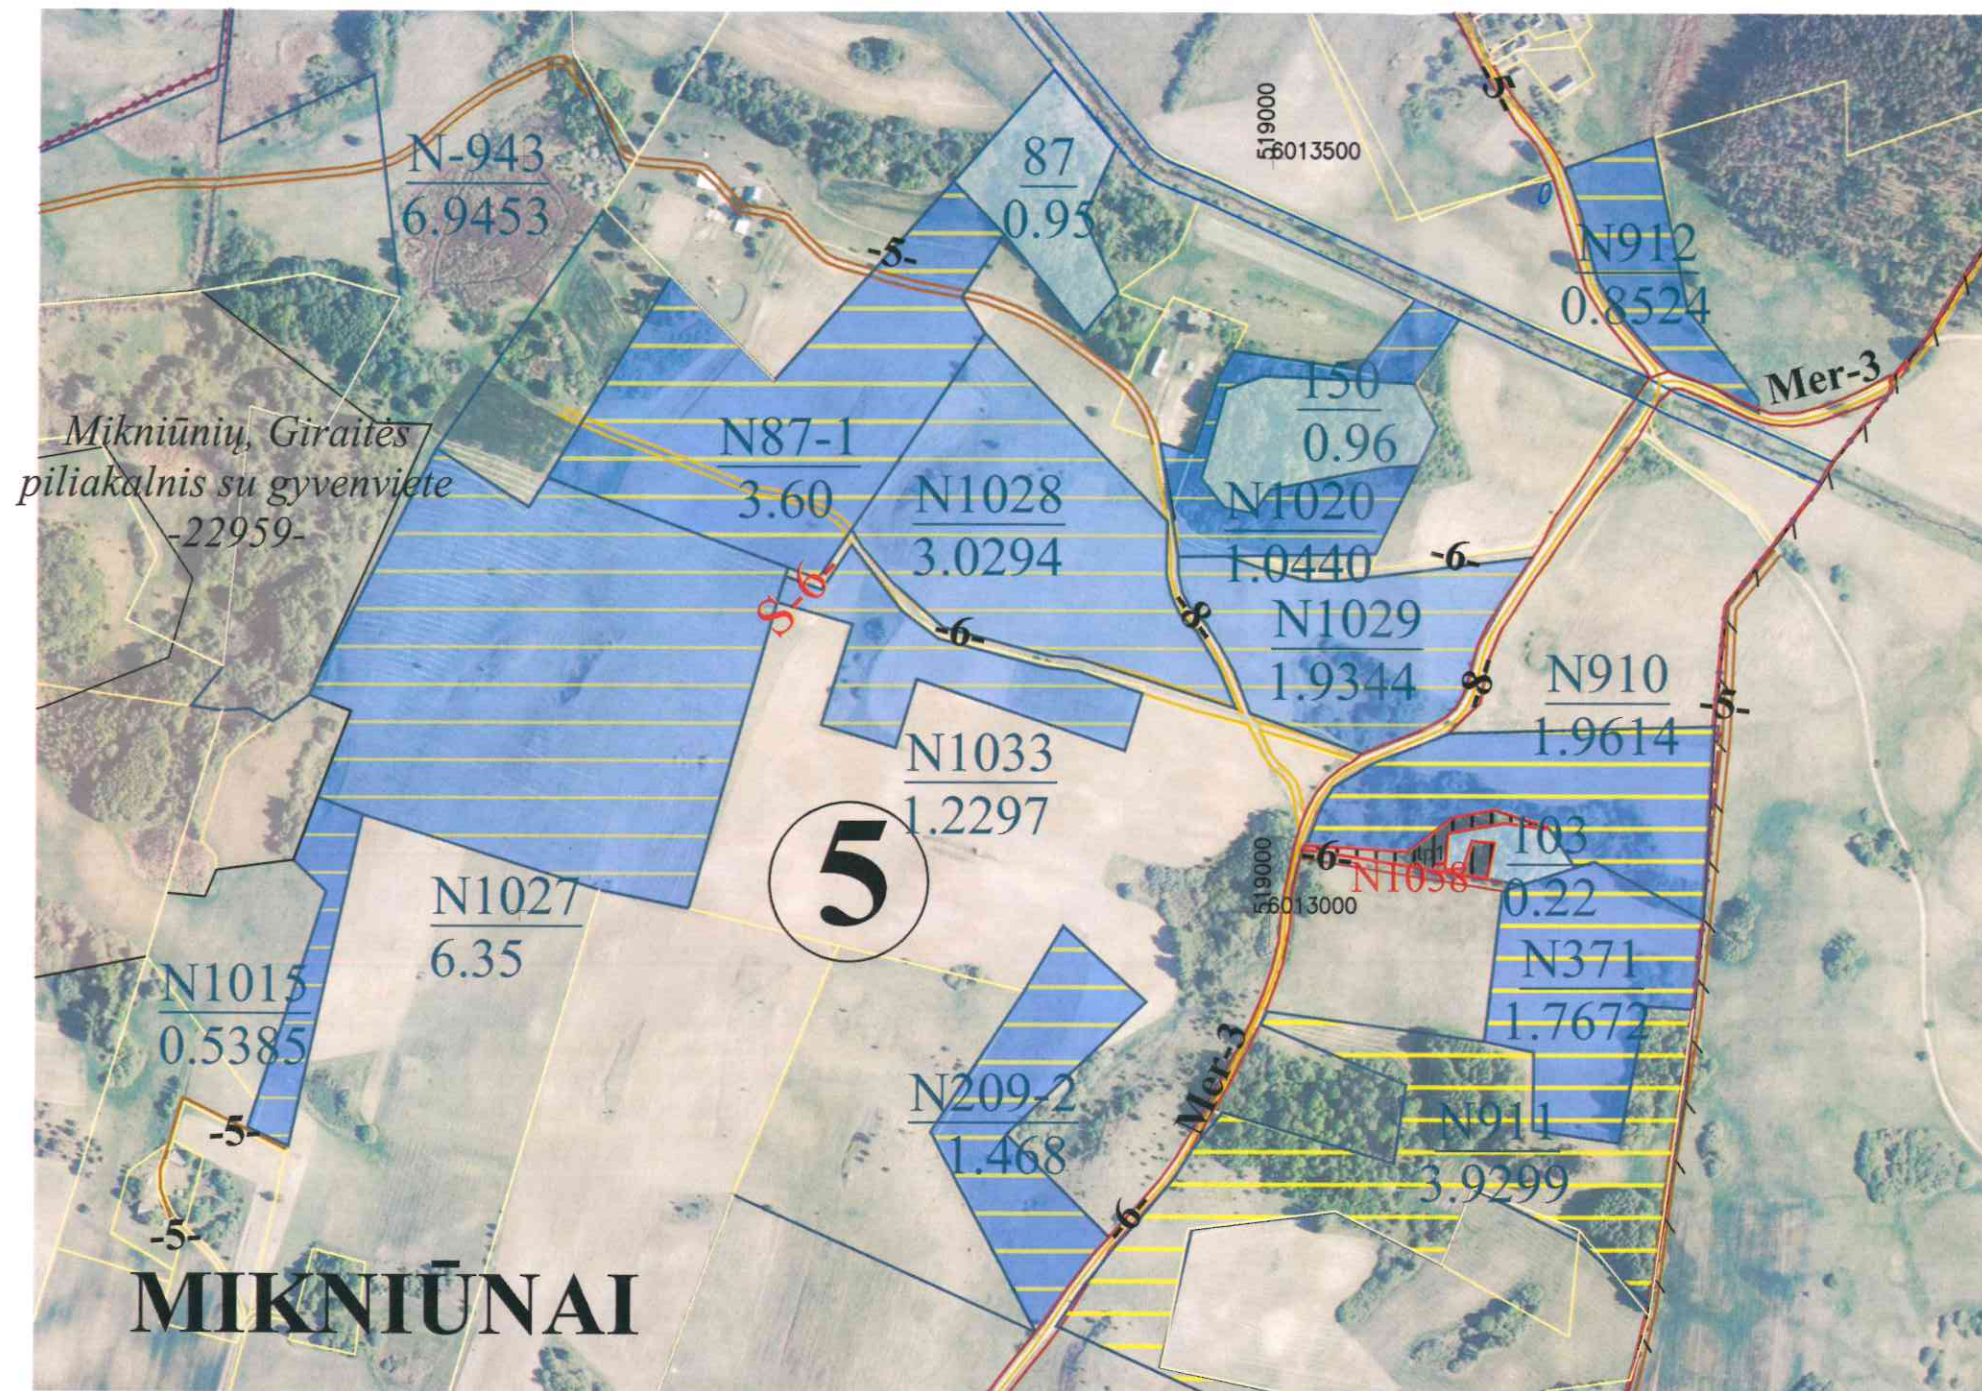

SUPROJEKTUOTIEMS ŽEMĖS SKLYPAMS TAIKOMI SERVITUTAI, SPECIALIOS ŽEMĖS IR MIŠKO NAUDOJIMO SĄLYGOS IR APRIBOJIMAI			
Žemės sklypo numeris plane	Žemės sklypo plotas, ha	Žemės sklypui taikomi servitutai, specialios žemės ir miško naudojimo sąlygos ir apribojimai	
		kodas, aprašymas	plotas, ha
N1058	0,19	102. Kelių apsaugos zonos (III skyrius, antrasis skirsnis)	0,01
		152. Dirvožemio apsauga žemės ūkio paskirties žemės sklypuose (VI skyrius, keturioliktasis skirsnis)	0,19

SUDERINTAS:

Nacionalinės žemės tarnybos prie Aplinkos ministerijos Kauno apygardos Žemės tvarkymo ir administravimo skyriaus

(signature)
(pareigos, parašas, vardas, pavardė, data) 2024-02-05

PATVIRTINTAS:

Nacionalinės žemės tarnybos prie Aplinkos ministerijos Kauno apygardos Žemės tvarkymo ir administravimo skyriaus

(pareigos, parašas, vardas, pavardė, data)

Projektinių sprendinių plano rengėjas:

Valstybės įmonė Žemės ūkio duomenų centras Žemės tvarkymo ir geodezijos departamento
Geodezijos, žemėtvarkos ir teritorijų planavimo skyrius
(juridinio asmens ar kitos užsienio organizacijos pavadinimas, kai plano rengėjas dirba juridiniame asmenyje ar kitoje užsienio organizacijoje)

Marija Nescer

(Plano rengėjo vardas ir pavardė, parašas, data, kvalifikacijos pažymėjimo Nr.)

2R-ŽR-249

SUTARTINIAI ŽENKLAI	
Sutartinio ženklo žymėjimas	Sutartinio ženklo aprašymas
	Suprojektuoto sklypo riba
	Suprojektuoto sklypo numeris
	Suprojektuotas nuomai žemės sklypas
	Žemės ūkio paskirties žemė
42 0.27ha	Laisvos žemės fondo žemės sklypo numeris ir plotas
	Laisvos žemės fondo žemė
	Keliai
	Servitutiniai keliai

Marija Nescer  2R-ŽR-249
(Plano rengėjo vardas ir pavardė, parašas, data, kvalifikacijos pažymėjimo Nr.)