


SPRENDINIŲ BRĖŽINYS

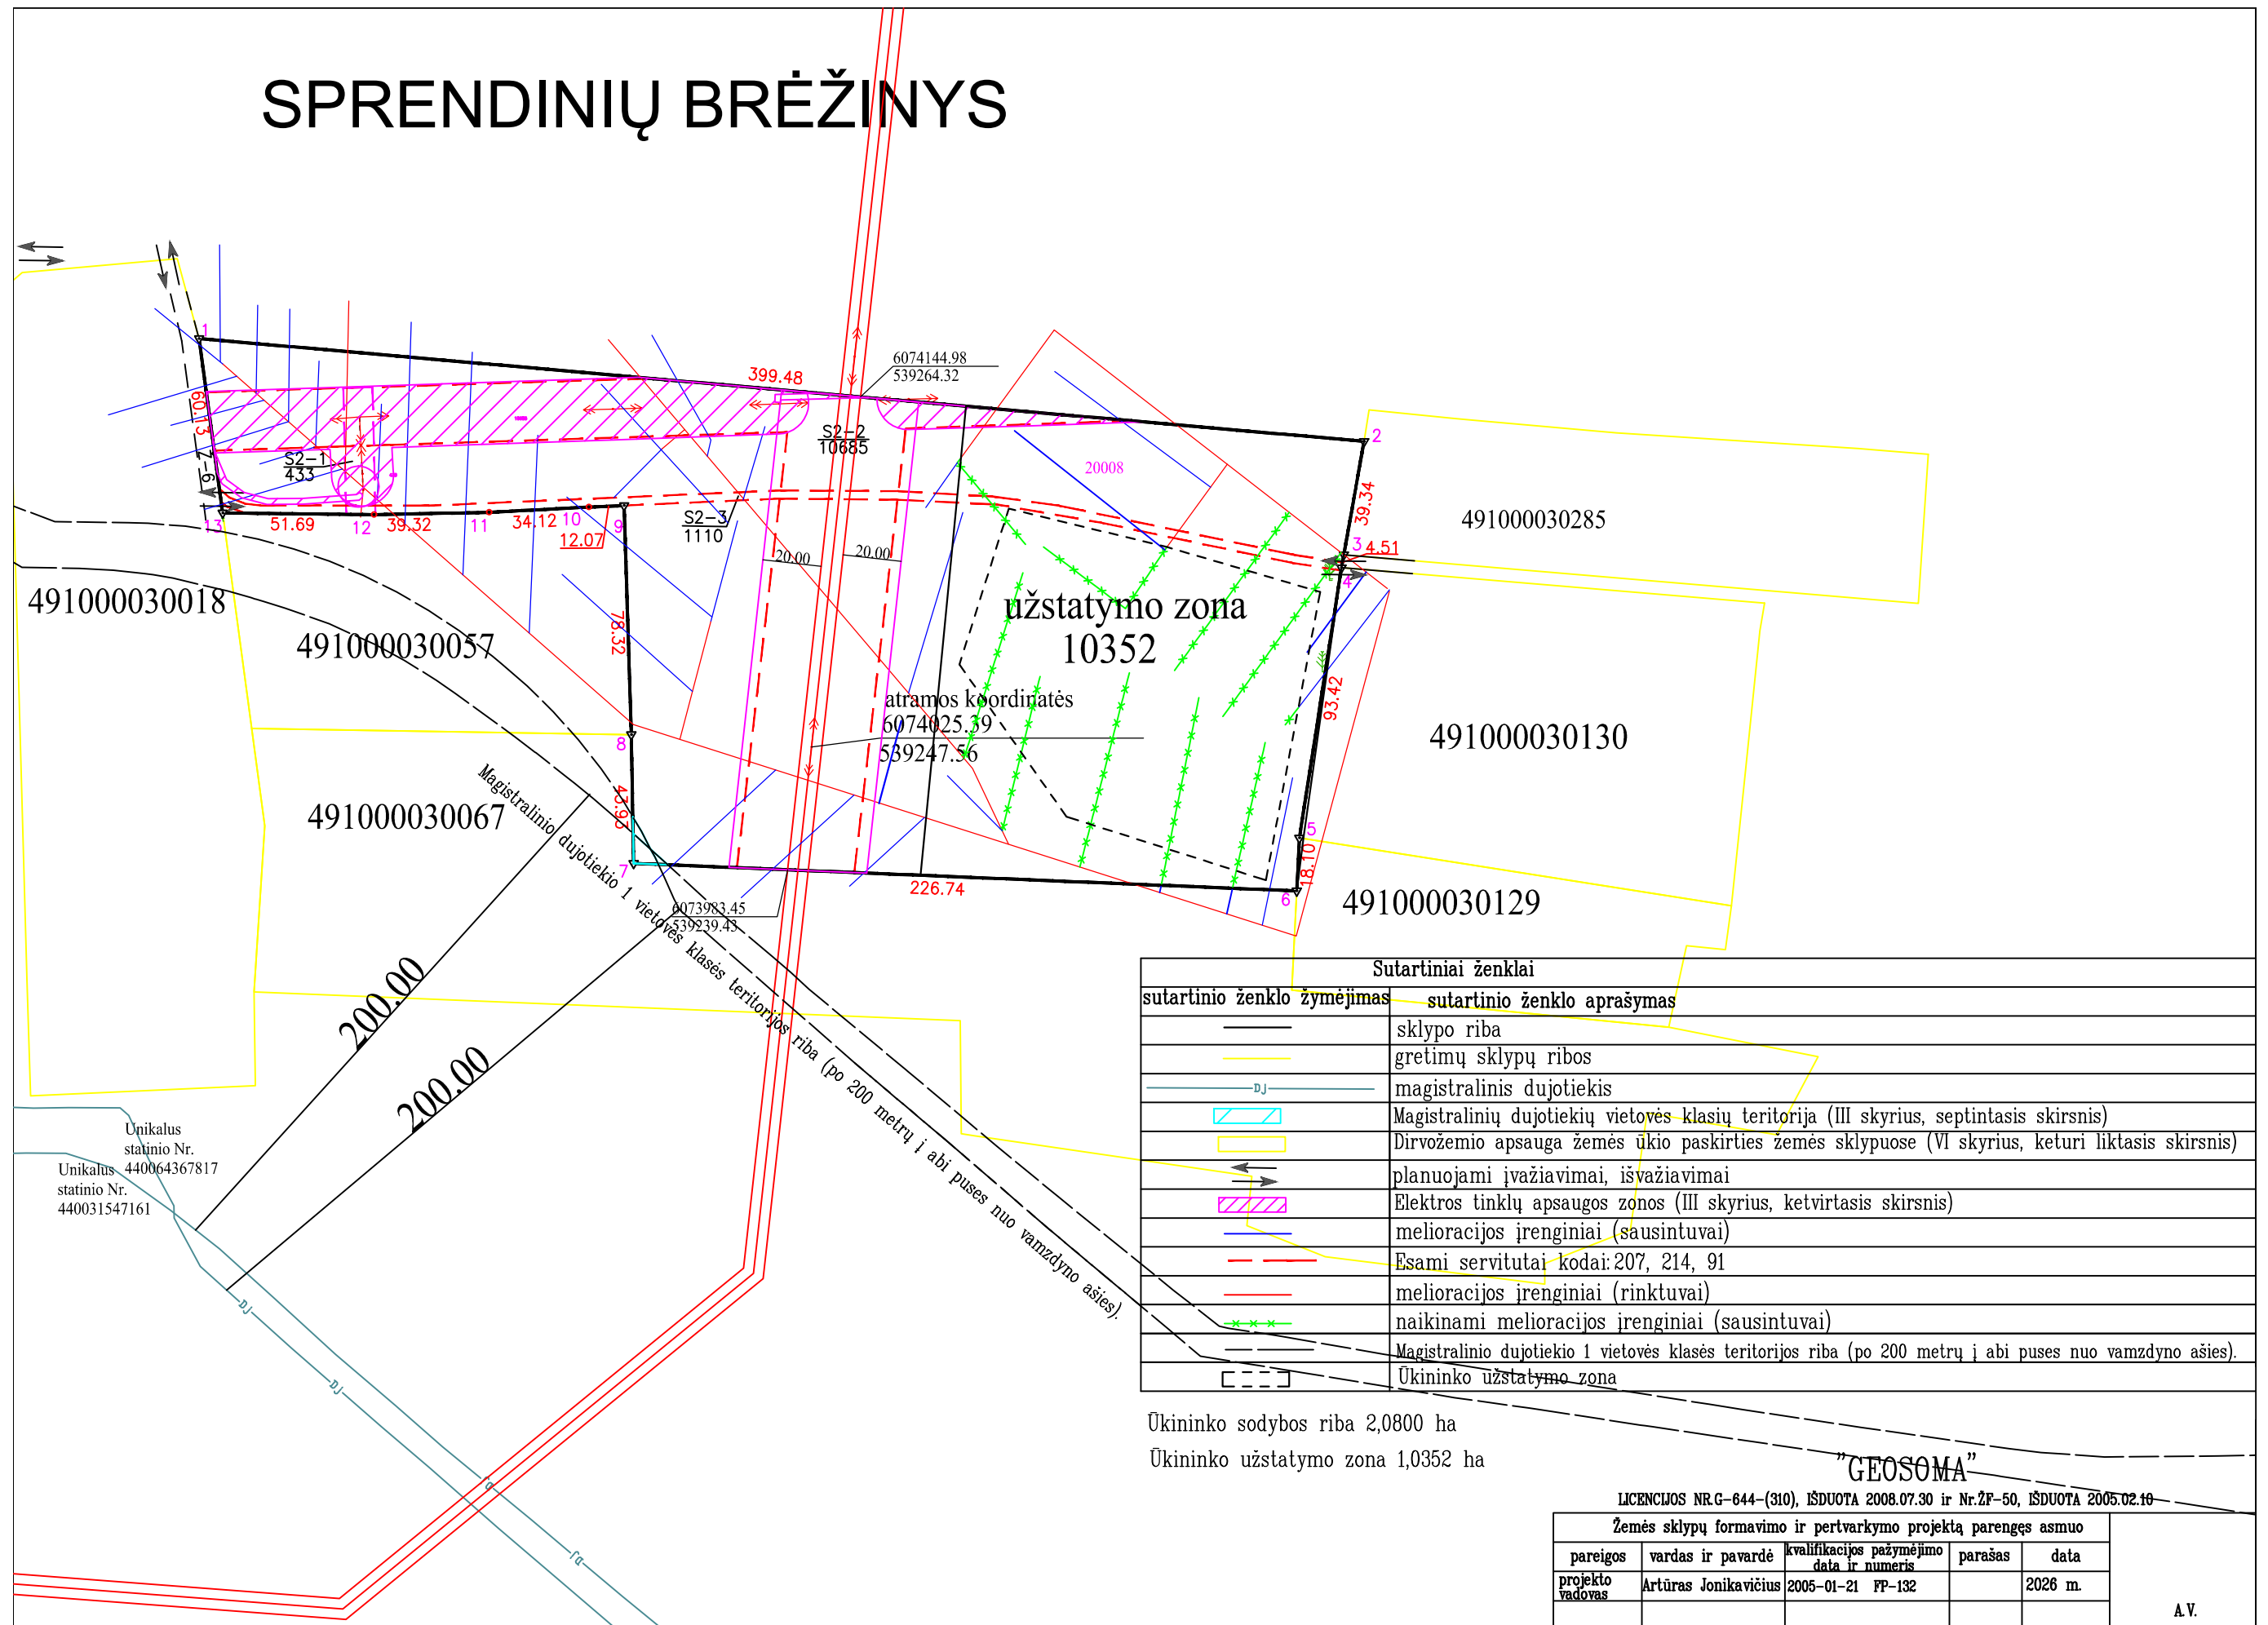

Sutartiniai ženklai	
sutartinio ženklo žymėjimas	sutartinio ženklo aprašymas
—	sklypo riba
—	gretimų sklypų ribos
DJ	magistralinis dujotiekis
[Blue hatched box]	Magistralinių dujotiekių vietovės klasių teritorija (III skyrius, septintasis skirsnis)
[Yellow box]	Dirvožemio apsauga žemės ūkio paskirties žemės sklypuose (VI skyrius, keturi liktasis skirsnis)
↔	planuojami įvažiavimai, išvažiavimai
[Pink hatched box]	Elektros tinklų apsaugos zonos (III skyrius, ketvirtasis skirsnis)
[Blue dashed line]	melioracijos įrenginiai (sausintuvai)
[Red dashed line]	Esami servitutai kodai: 207, 214, 91
[Red solid line]	melioracijos įrenginiai (rinktuvai)
[Green asterisks]	naikinami melioracijos įrenginiai (sausintuvai)
- - - - -	Magistralinio dujotiekio 1 vietovės klasės teritorijos riba (po 200 metrų į abi puses nuo vamzdžio ašies).
[Dashed box]	Ūkininko užstatymo zona

Ūkininko sodybos riba 2,0800 ha
 Ūkininko užstatymo zona 1,0352 ha

"GEOSOMA"

LICENCIJOS NR.G-644-(310), IŠDUOTA 2008.07.30 ir Nr.ŽF-50, IŠDUOTA 2005.02.10

Žemės sklypų formavimo ir pertvarkymo projektą parengęs asmuo				
pareigos	vardas ir pavardė	kvalifikacijos pažymėjimo data ir numeris	parašas	data
projekto vadovas	Artūras Jonikavičius	2005-01-21 PP-132		2026 m.

A.V.