

Žemės sklypo išdėstymo schema



ŽEMĖS SKLYPO PLANAS M 1:1000


Sklypo plotas 24341 m²

Kadastro:	vietovė	Nemunaicio				blokas				sklypas												
Žemės sklypo kadastro Nr.											6	9	1	5	0	0	0	4	0	3	0	3
Gatvė, namo Nr.																						
Kaimas (miestelis) Verbyliškių k.																						
Seniūnija Jiezno sen.																						
Miestas (rajonas) Prienų r. sav.																						

PASTABOS:

- REGIAMAS ŽEMĖS SKLYPO KAD. NR. 6915/0004:303, PLOTAS 2,4341 HA, ESANČIO PRIENŲ R. SAV., JIEZNO SEN., VERBYLIŠKIŲ K. KAIMO PLĖTROS ŽEMĖTVARKOS PROJEKTAS. PROJEKTO TIKSLAS – PARINKTI ŽEMĖS ŪKIO VEIKLAI REIKALINGŲ STATINIŲ STATYBOS VIETĄ. PLANAVIMO UŽDAVINIAI – ŽEMĖS ŪKIO VEIKLAI VYKDYTI REIKALINGŲ KITOS (KAIMO TURIZMO) PASKIRTIES PASTATŲ IR INŽINERINIŲ STATINIŲ STATYBOS ZONA, ŽEMĖS ŪKIO VEIKLAI VYKDYTI REIKALINGŲ KITOS PASKIRTIES PASTATŲ IR INŽINERINIŲ STATINIŲ STATYBOS ZONA.
- PARINKTA KITOS PASKIRTIES STATINIŲ STATYBOS ZONA NR. 1, PLOTAS – 2,0767 HA. SUPLANUOTA STATYBOS ZONA ATITRAUKTA NUO KAIMYNIŲ ŽEMĖS SKLYPŲ RIBŲ 3 M ATSTUMU, UŽSTATYMO ZONA PROJEKTUOJAMA UŽ KELIO APSAUGOS ZONOS RIBOS;
- ŪKIO IDENTIFIKAVIMO KODAS 5319232, PLANUOJAMA STATYTI KITOS PASKIRTIES STATINIUS, REIKALINGUS KAIMO TURIZMUI VYSTYTI;
- ĮVAŽIAVIMAS Į PLANUOJAMĄ TERITORIJĄ PLANUOJAMAS NUO GRETIMYBĖJE ESANČIO BENDRO NAUDOJIMO KELIO

SUTARTINIAI ŽYMĖJIMAI	
	registruotų žemės sklypų ribos
	Kelias
	Planuojamo žemės sklypo riba
	planuojama statybos riba
	planuojama statinių riba 1
	įvažiavimas - išvažiavimas
	Paviršinio vandens telkinio apsaugos zona
	Kelio apsaugos zonos

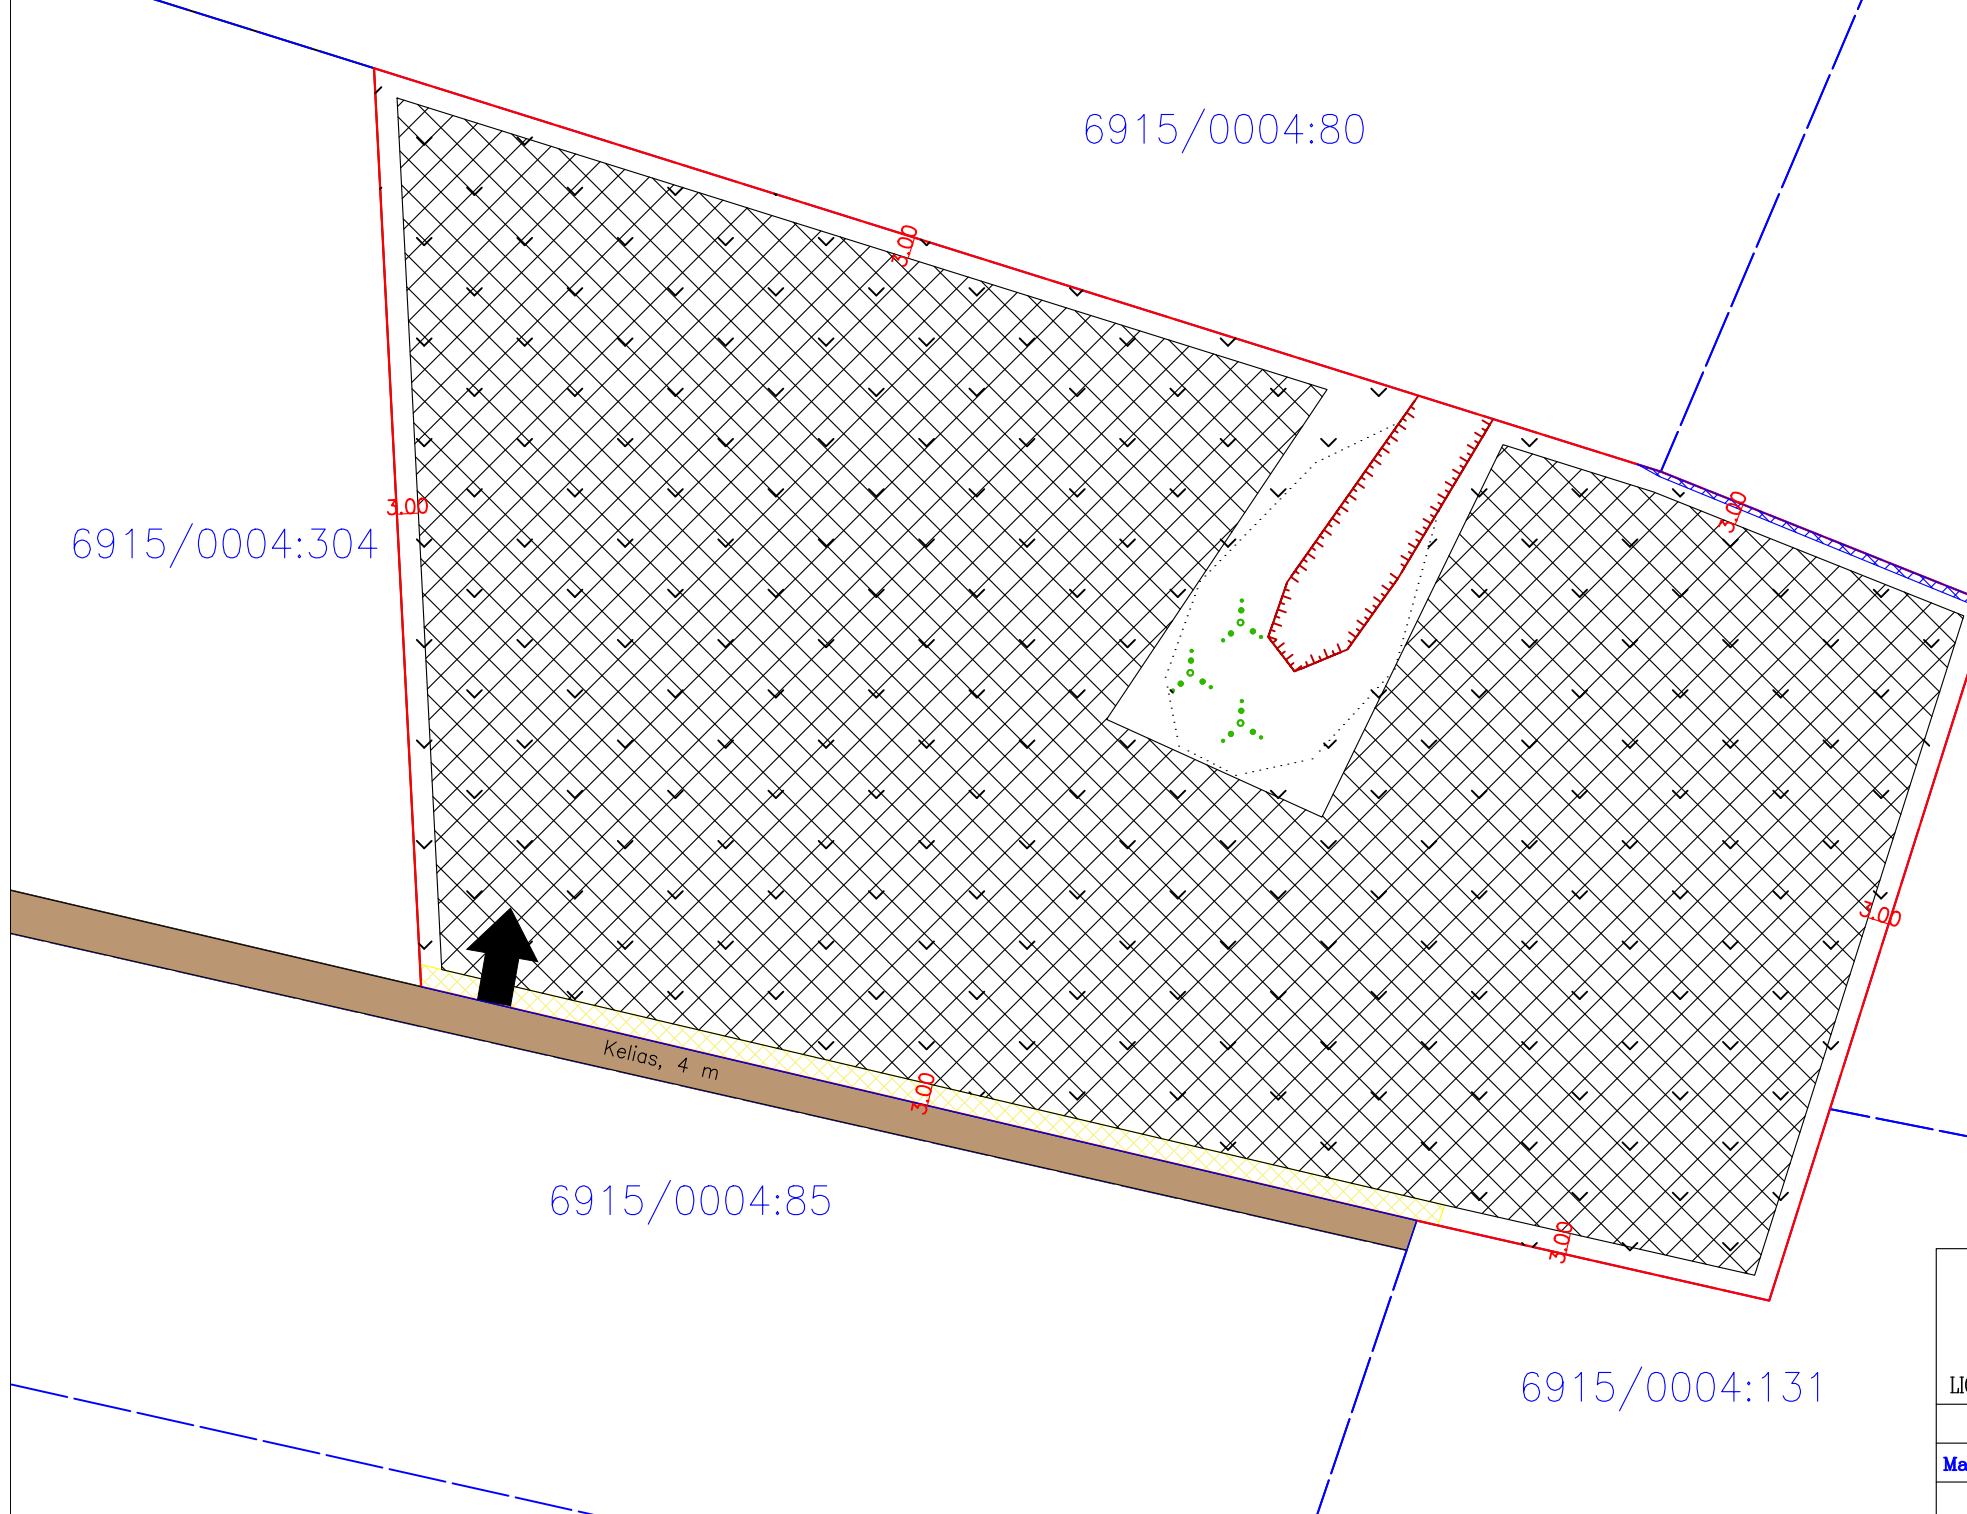

UAB "GEODALA"			
Kęstučio g. 73-1, Kaunas 44300, įmonės kodas 302481496, tel. 06 2928909			
LICENCIJOS NR. G-1173-(1122), IŠDUOTA 2010-04-14 Kvalifikacijos pažymėjimo Nr. 2R-KP-617			
Pareigos	Parašas	Vardas, pavardė	Data
Matininkė		E. Petruškičiūtė	2026-03-05