


KLAIPĖDOS RAJONO (SAVIVALDYBĖS) VEIVIRŽŲ SENIŪNIJOS DAUKŠAIČIŲ KADASTRO VIETOVĖS LAISVOS ŽEMĖS FONDO ŽEMĖS PLANAS M 1:10000

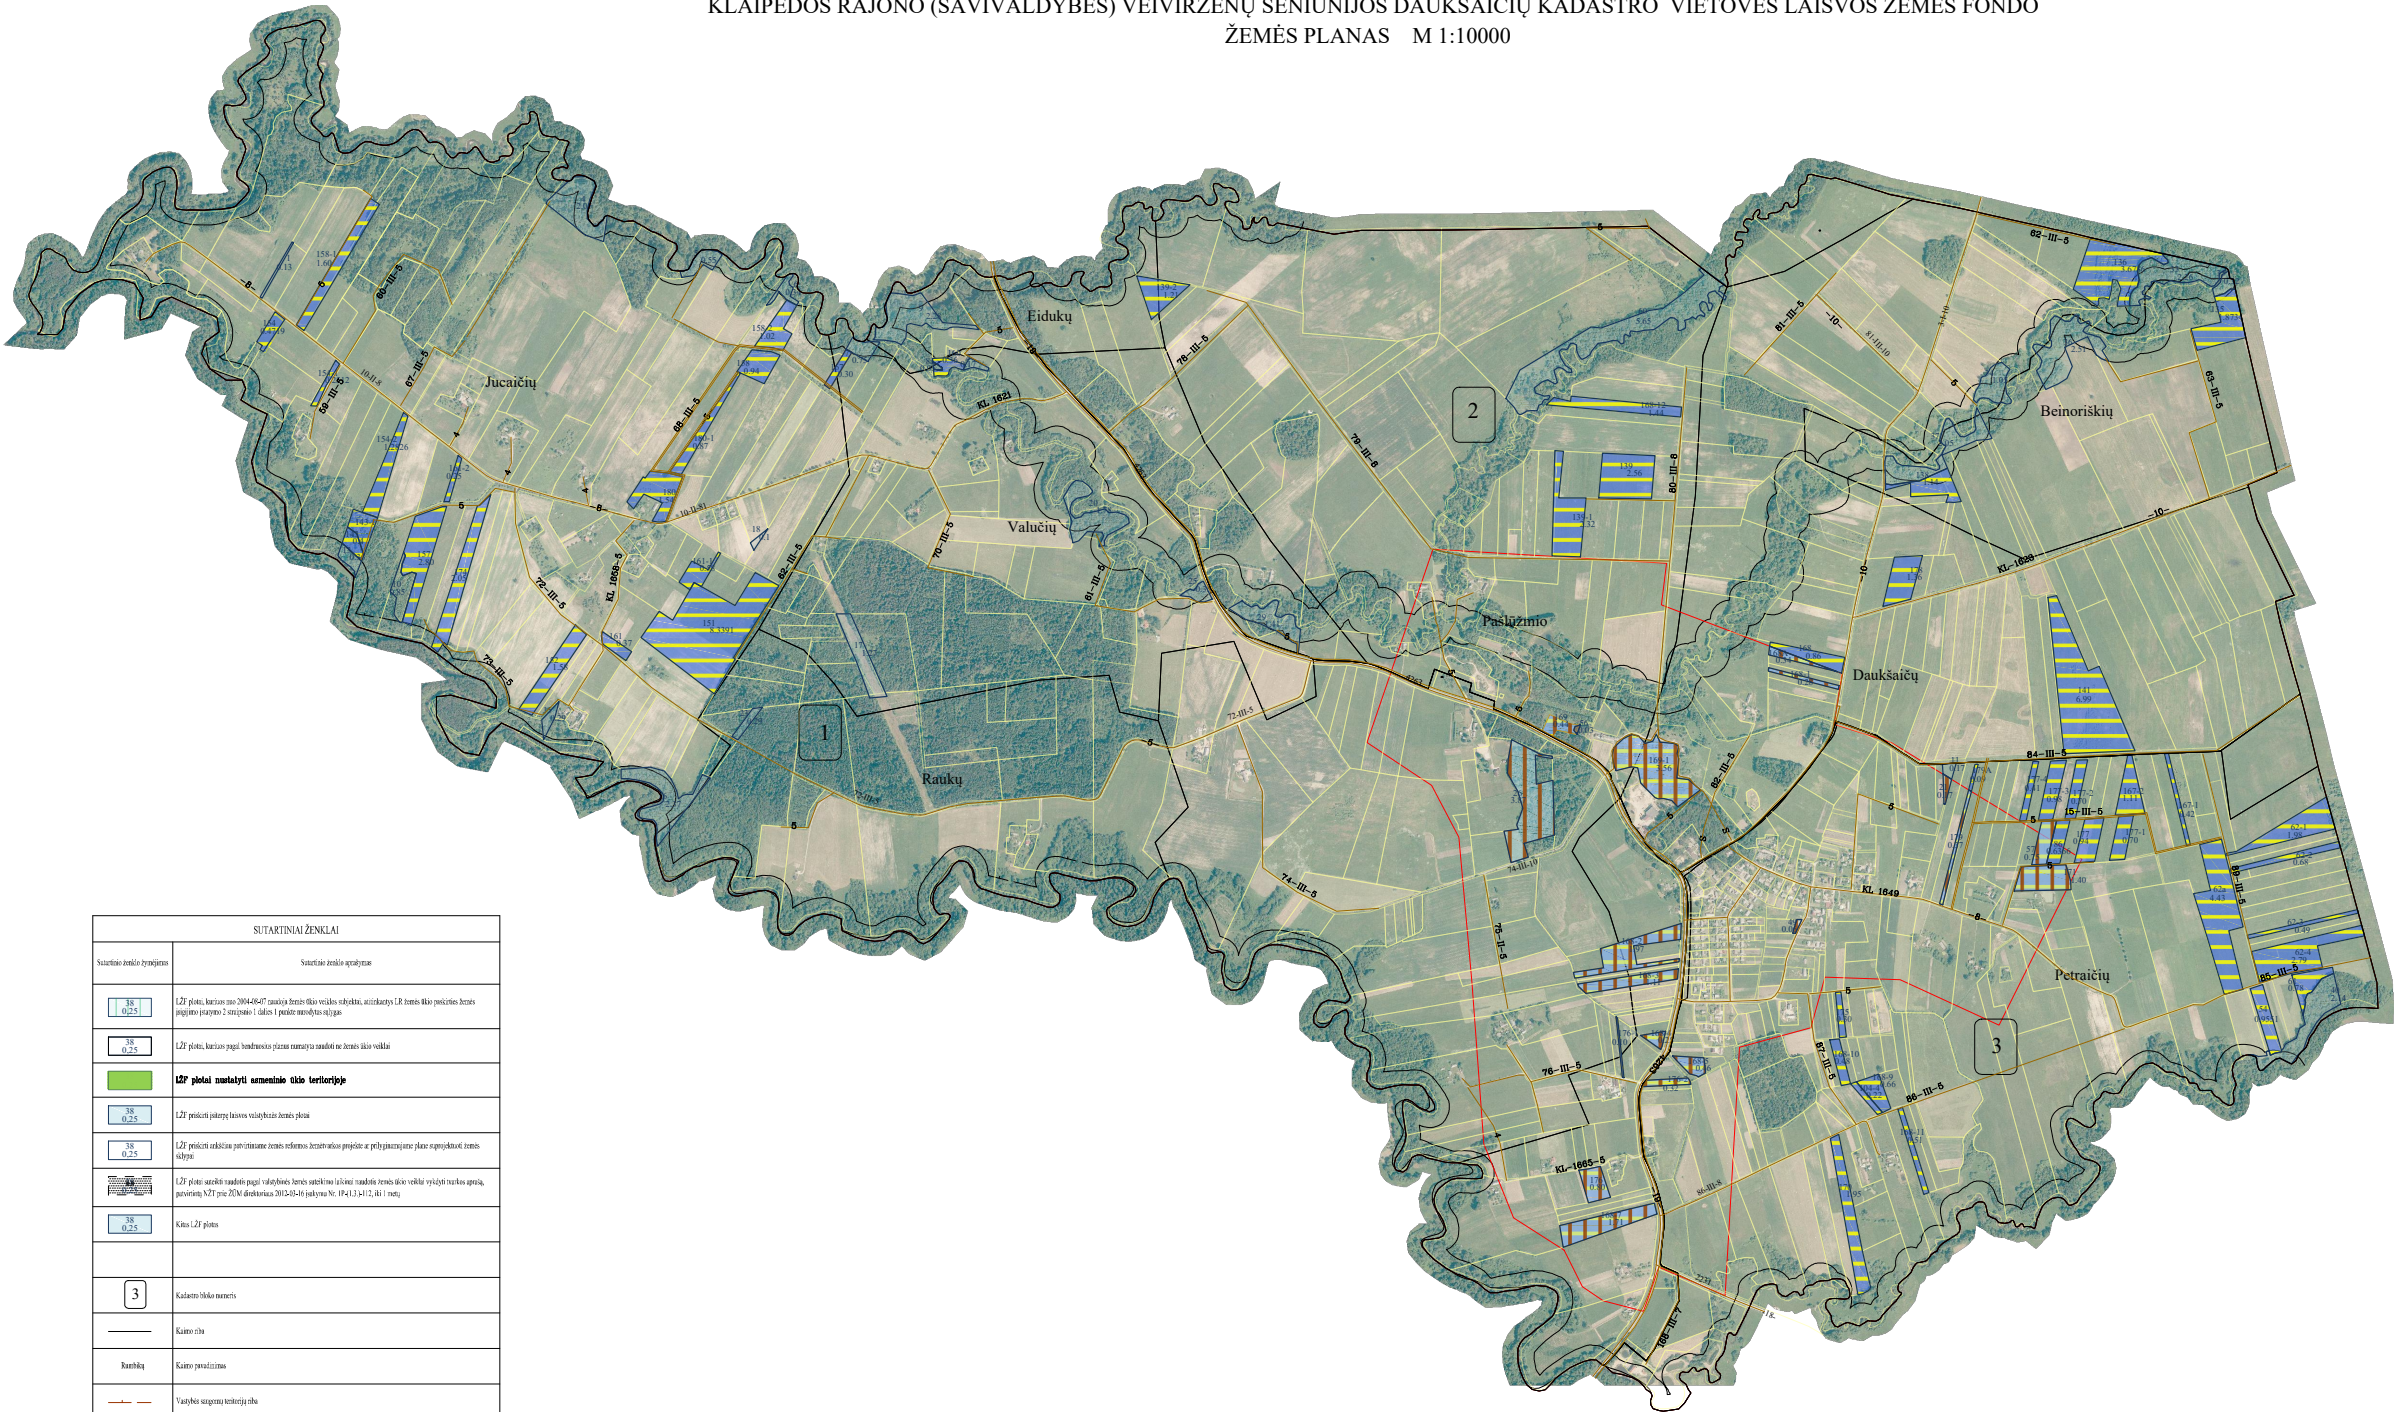

SUTARTINAI ŽENKLAI	
Skaitmeninis žemėlapis	Skaitmeninis žemėlapis
	1,27 plotas, kuriam nuo 2004-06-07 patvirtinta žemės valdos skydai, atitinkantys LR žemės įstatyme nustatytą sąlygą (plotas) ir sąlygą (plotas) ir plotas (plotas)
	1,27 plotas, kuriam pagal bendrąsias sąlygas numatyta naudoti ne žemės ūkio valdą
	1,27 plotas, numatytas esančiojo žemės ūkio teritorijai
	1,27 plotas, kuriam patvirtinta žemės valdos skydai, atitinkantys LR žemės įstatyme nustatytą sąlygą (plotas) ir sąlygą (plotas) ir plotas (plotas)
	1,27 plotas, kuriam patvirtinta žemės valdos skydai, atitinkantys LR žemės įstatyme nustatytą sąlygą (plotas) ir sąlygą (plotas) ir plotas (plotas)
	1,27 plotas, kuriam patvirtinta žemės valdos skydai, atitinkantys LR žemės įstatyme nustatytą sąlygą (plotas) ir sąlygą (plotas) ir plotas (plotas)
	Kita 1,27 plotas
	Kadastro žemėlapis
	Kaimo riba
	Kaimo perėjimas
	Vandens telkinio riba
	Vandens telkinio riba, jo Nr. ir plotas
	Vandens telkinio riba, jo Nr. ir plotas
	Kaimo riba
	Žemės valdos teritorijos ribos plotas (plotas) ir plotas (plotas)
	Kadastro žemėlapis

SUDERINTA:
Nacionalinės žemės tarnybos prie Aplinkos ministerijos Klaipėdos apygardos žemės tvarkymo ir administravimo skyriaus vedėjas (parašas) (data)

PATVIRTINTA:
Nacionalinės žemės tarnybos prie Aplinkos ministerijos direktoriaus / Nacionalinės žemės tarnybos prie Aplinkos ministerijos Klaipėdos apygardos žemės tvarkymo ir administravimo skyriaus vedėjo (parašas) (data) įsakymu Nr. _____

Lietuvos Respublikos teritorijos M:10000 skaitmeninis žemėlapis 0070017 c Nacionalinė žemės tarnyba prie AM 2015-2016

VALSTYBĖS ĮMONĖ ŽEMĖS ŪKIO DUOMENŲ CENTRAS ŽEMĖS TVARKYMO IR GEODEZIJOS DEPARTAMENTAS KAUNO ŽEMĖTVARKOS IR GEODEZIJOS SKYRIUS			
Paraišius	Vardas, pavardė	Parašas	Data
Projekto vadovas	Sandra Poce		
Projekto autorius	Edvardas Liebus		
Kvalifikacijos patvirtinimo Nr. 2R-ŽB-368			
A.V.			