



S-VT-52-26-11

ŽEMĖS SKLYPO PLANAS M 1:2000

Sklypo plotas 82795 m²


Planavimo tikslas: parinkti ūkininko sodybos statybos vietą;
 Planavimo uždaviniai: suplanuoti žemės ūkio paskirties žemės sklypo teritoriją, nustatant ūkininko sodybos ribas ir ūkininko sodybos statinių statybos zoną;

Duomenys apie teritorijas, kuriose taikomos specialiosios žemės naudojimo sąlygos		
Eil. Nr	Aprašymai	Žemės plotas, m ²
1	3	4
1	Kelių apsaugos zonos (III skyrius, antrasis skirsnis)	354
2	Elektros tinklų apsaugos zonos (III skyrius, ketvirtasis skirsnis)	759
3	Elektroninių ryšių tinklų elektroninių ryšių infrastruktūros apsaugos zonos (III skyrius, vienuoliktasis skirsnis)	12
4	Elektroninių ryšių tinklų elektroninių ryšių infrastruktūros apsaugos zonos (III skyrius, vienuoliktasis skirsnis)	1
5	Melioruotos žemės ir melioracijos statinių apsaugos zonos (VI skyrius, antrasis skirsnis)	64544

Kadastras:	vietovė	Piliuona	blokas	sklypas
Žemės sklypo kadastro Nr.		5 2 6 7 0 0 0 5 0 0 2 1		

Gatvė, namo Nr.	
Kaimas (miestelis)	Taurakiemio k.
Seniūnija	Taurakiemio sen.
Miestas (rajonas)	Kauno r. sav.
Apskritis	

Gretimybė	Gretimo žemės sklypo kadastro Nr.	Pastabos
1-2		LVŽ
2-4	5267/7001:0002	
4-8	6940/0003:0526	
8-9	5267/0005:0139	
9-10	5267/0005:0142	
10-11	5267/0005:0023	
11-12	5267/0005:0077	
12-1	5267/0005:0049	

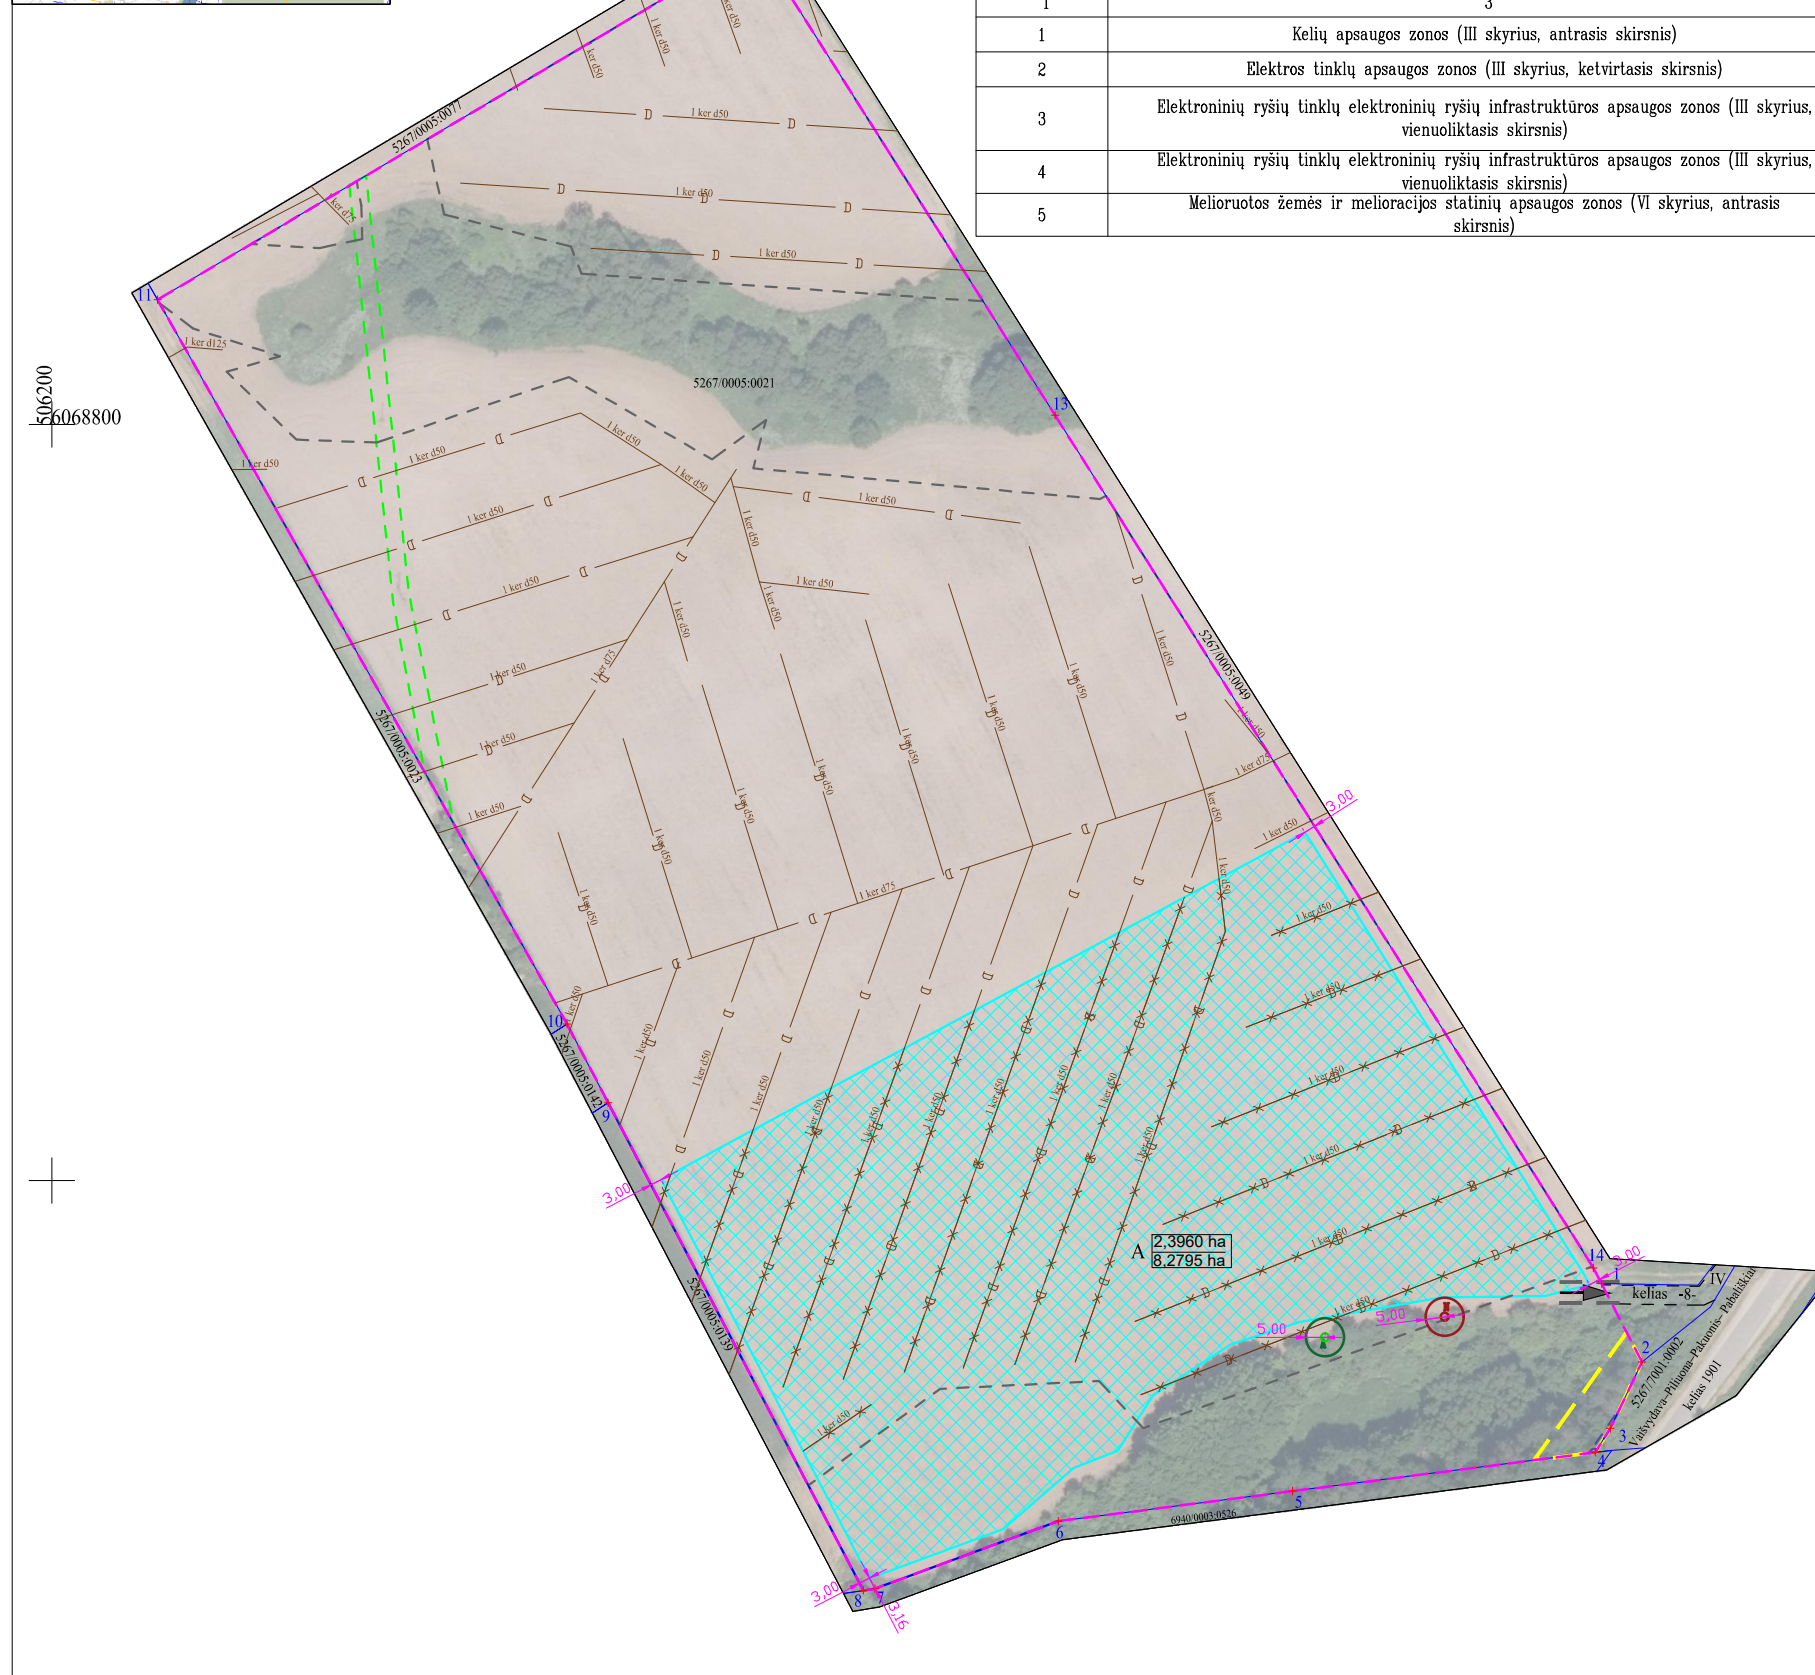

ŽEMĖS SKLYPO KOORDINATĖS LKS 94			SUTARTINIAI ŽENKLAI	
Taško Nr.	X	Y		
1	6068572.73	506610.05		Sklypų ribos
2	6068552.00	506620.75		Elektros tinklų apsaugos zonos
3	6068534.47	506612.39		Ūkininko sodybos ribos
4	6068528.11	506608.41		Ūkininko sodybos statinių statybos zona
5	6068517.85	506528.29		Elektroninių ryšių tinklų elektroninių ryšių infrastruktūros apsaugos zonos
6	6068509.91	506466.33		Kelių apsaugos zonos ribos
7	6068492.07	506417.81		Vidiniai keliai (4,5 m pločio)
8	6068491.58	506414.71		Projektuojami kelio ir inžinerinių komunikacijų servitutai
9	6068620.58	506347.21		Projektinė Ūkininko sodybos statinių statybos zona
10	6068641.40	506336.31		Sklypo bendras plotas
11	6068833.00	506227.98		Projektuojamas įvažiavimas - išvažiavimas (preliminarus)
12	6068927.31	506386.56		Atstumai iki sklypo ribos ir tarp kitų charakteringų objektų
13	6068802.42	506465.45		Numatoma vieta vandens gręžiniui (preliminari)
14	6068576.88	506607.91		SAZ gręžinio apsaugos zonos 5 m pločio
				Numatoma vieta buitinių nuotekų biologinio valymo įrenginiams (preliminari)
				SAZ nuotekų įrenginio apsaugos zonos 5 m pločio
				Melioruotos žemės riba
				Planuojamu naikinti sausintuvų dalys (jei to prireiktų įgyvendinant techninį projektą)

	MB "Optimalūs geodeziniai sprendimai"		
	Liongino Baliukevičiaus-Dzūko 70-45, Vilnius LT-06323 Tel. +37064550551 Įmonės kodas 304353449		
Pareigos	Parašas	Vardas, pavardė	Data
Matininkas		Albinas Ginaitas	2026-01-27
		Paž. Nr. 2R-KP-573	