

PATVIRTINTA  
Nacionalinės žemės tarnybos  
prie Aplinkos ministerijos  
Panevėžio apygardos žemės tvarkymo  
ir administravimo skyriaus vedėjo  
2026 m. kovo d.  
įsakymu Nr. 6RKĮ-


UTENOS APSKRITIES MOLĖTŲ RAJONO MINDŪNŲ IR ČIULĖNŲ SENIŪNIJOS MINDŪNŲ KADASTRO VIETOVĖS

ŽEMĖS REFORMOS PLANO IŠTRAUKA

2026 M.

Schema M 1 :5 000

Suprojektuoto Mindūnų k. v. žemės reformo žemėtvarkos projekte žemės sklypo Nr. 1151 ir sujungiamo su privačiu žemės sklypu Nr. 6250/0003:0993

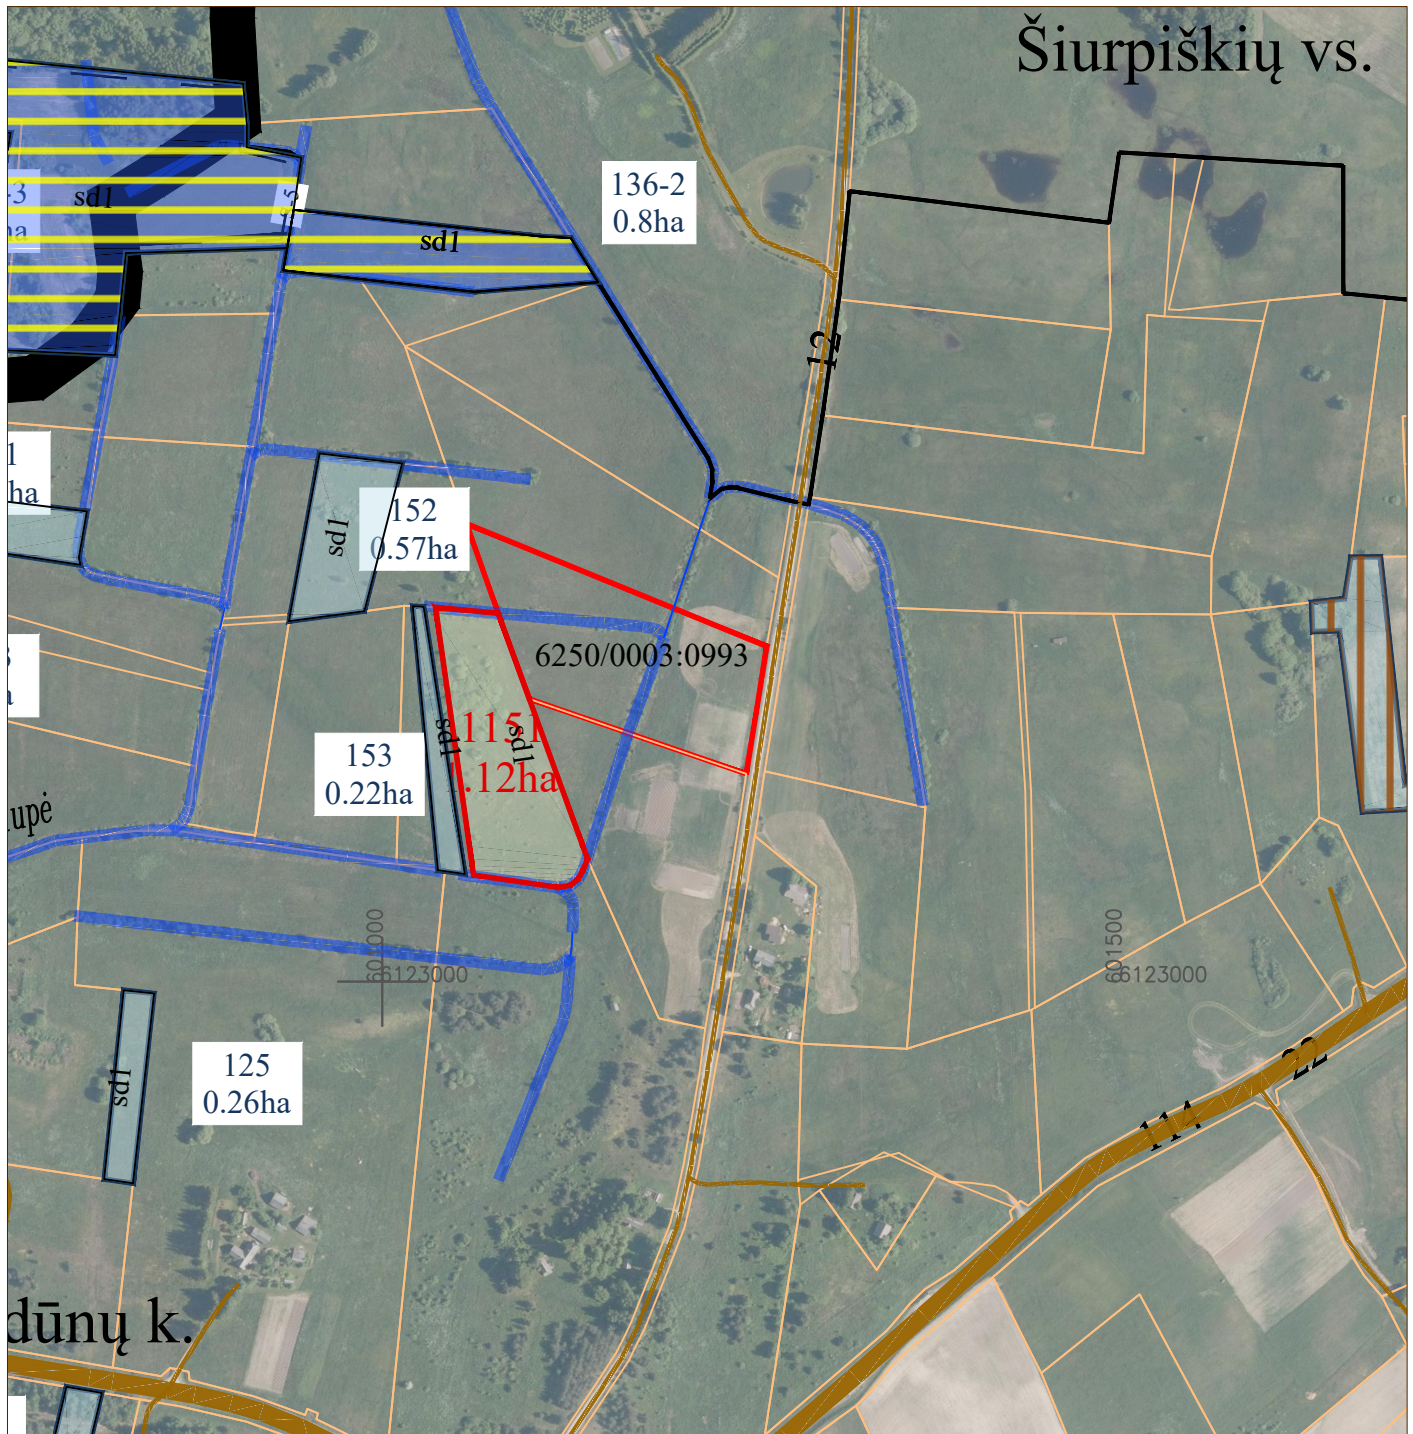

Plano rengėjas:

VI Žemės ūkio duomenų centras geodezijos, žemėtvarkos ir teritorijų planavimo skyrius

Kristina Zamblauskaitė 2026-03-16 2R-ŽR-380  
(Plano rengėjo vardas ir pavardė, parašas, data, kvalifikacijos pažymėjimo Nr.)