


PROJEKTUI PRILYGINAMAS PLANAS  
M 1 : 5 000

|                      |                |
|----------------------|----------------|
| Apskritis            | Panevėžio      |
| Savivaldybė          | Kupiškio r.    |
| Seniūnija            | Šimonių        |
| Kadastro vietovė     | Adomynės       |
| Vietovės pavadinimas | Bugailiškių k. |

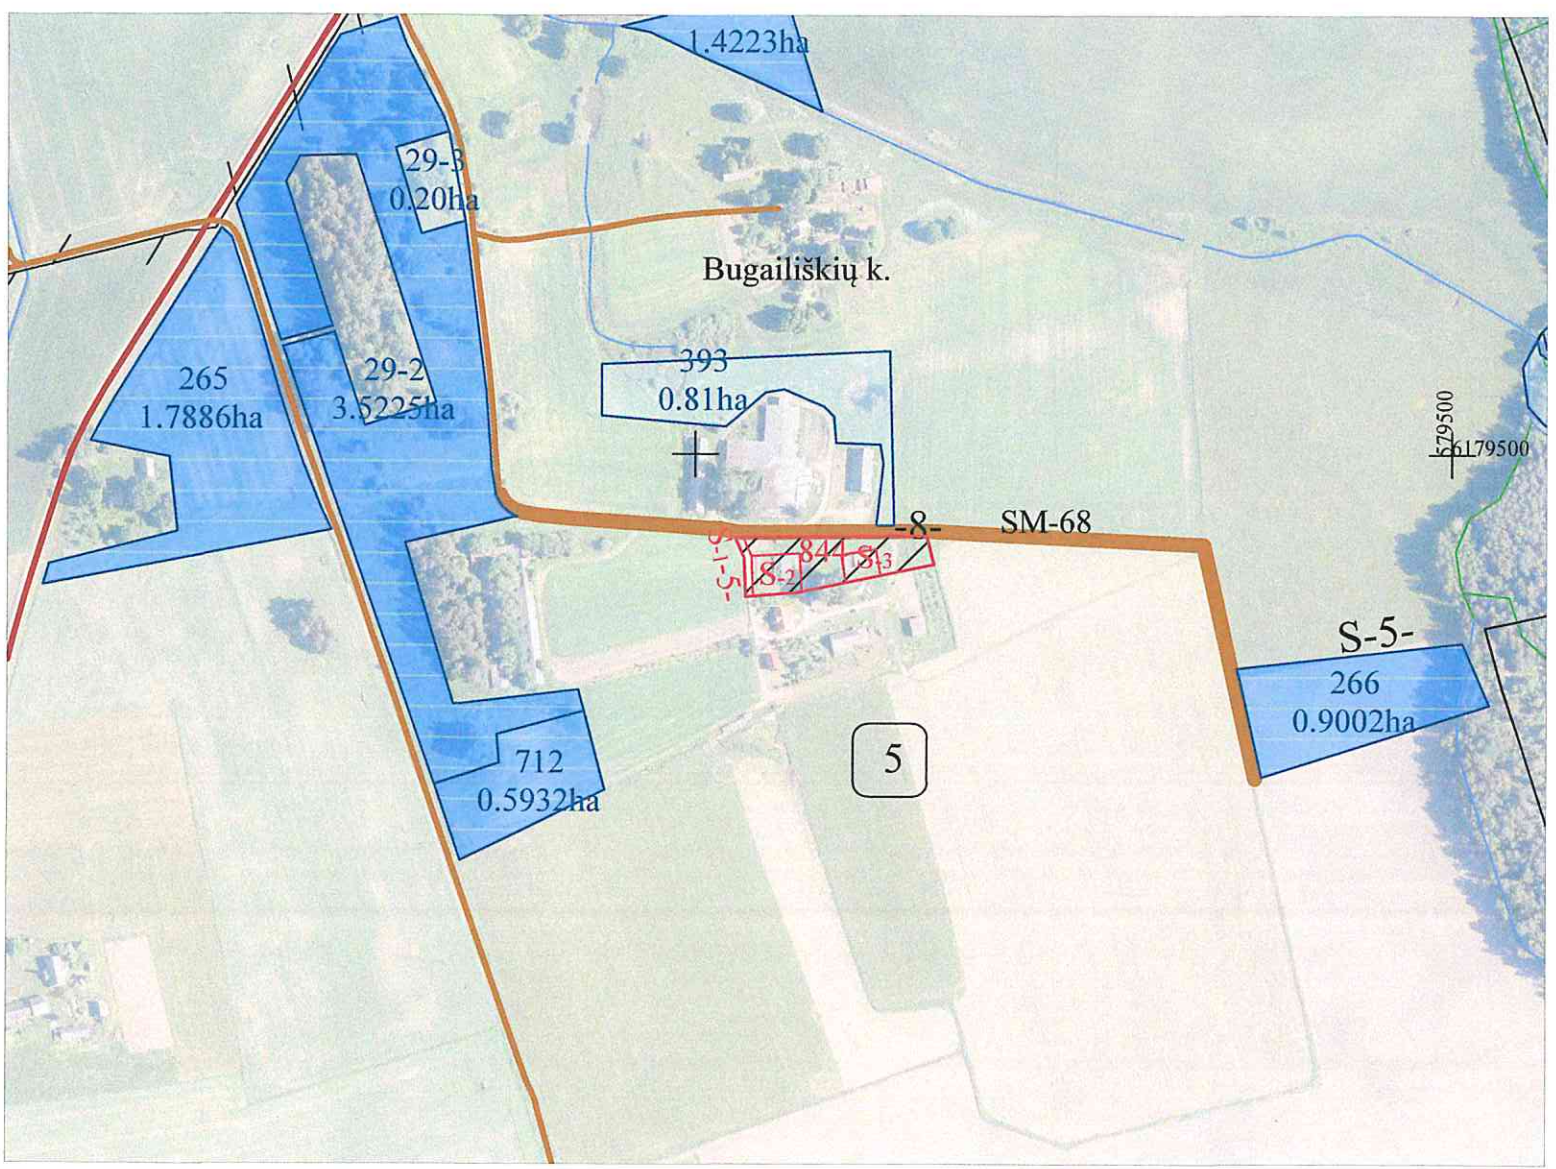

PATVIRTINTA  
Nacionalinės žemės tarnybos prie  
2026 m. 03 25  
skyrusio skyriaus vedėjo  
įsakymu Nr. 6 RRB-343

Žemės reformos žemėtvarkos projektų ir jiems prilyginamų planų  
rengimo ir įgyvendinimo metodikos 8 priedas

| SUTARTINIAI ŽENKLAI         |   |
|-----------------------------|---|
| Sutartinio ženklo žymėjimas | Sutartinio ženklo aprašymas   |
|                             | Kadastro vietovės riba   |
|                             | Bloko riba   |
|                             | Bloko numeris   |
|                             | Urbanizuota teritorija   |
|                             | Rajono riba   |
|                             | Rajoninis kelias   |
|                             | Vietinės reikšmės kelias   |
|                             | Upeliai, kanalai, drenažo grioviai   |
|                             | Miškas   |
|                             | Vietovės pavadinimas   |
|                             | Suprojektuotas nuomoti iš valstybės žemės sklypas   |
|                             | Kiti LŽF plotai   |
|                             | LŽF žemei priskirti anksčiau patvirtintame žemės reformos žemėtvarkos projekte ar jam prilyginamuose žemės sklypų planuose suprojektuoti žemės sklypai |

SUPROJEKTUOTIEMS ŽEMĖS SKLYPAMS TAIKOMI SERVITUTAI, SPECIALIOSIOS ŽEMĖS IR MIŠKO NAUDOJIMO SĄLYGOS IR  
APRIBOJIMAI

| Žemės sklypo<br>numeris plane | Žemės sklypo plotas,<br>ha | Žemės sklypui taikomi servitutai, specialiosios žemės ir miško naudojimo<br>sąlygos ir apribojimai                                  |            |
|-------------------------------|----------------------------|---|------------|
|                               |                            | kodas, aprašymas   | plotas, ha |
| 844                           | 0.38                       | 106 – Elektros tinklų apsaugos zonos (III skyrius, ketvirtasis skirsnis)                                                            | 0.03       |
|                               |                            | 121 – Melioruotos žemės ir melioracijos statinių apsaugos zonos (VI skyrius, antrasis skirsnis)                                     | 0.12       |
|                               |                            | 152 – Dirvožemio apsauga žemės ūkio paskirties sklypuose (VI skyrius, keturioliktasis skirsnis)                                     | 0.20       |
|                               |                            | S-1 – 214 Kelio servitutas – teisė važiuoti transporto priemonėmis, naudotis pėsčiųjų takų, vartyti galvijus (tarnaujantis daiktas) | 0.02       |
|                               |                            | S-2 – 205 Statinių servitutas (tarnaujantis daiktas)                                                                                | 0.08       |
|                               |                            | S-3 – 205 Statinių servitutas (tarnaujantis daiktas)                                                                                | 0,04       |

SUDERINTA  
Infrastruktūros skyriaus  
vedėjas  
Mažvydas Šalkauskas  
2026-03-25

SUDERINTA:

Nacionalinės Žemės tarnybos prie Aplinkos ministerijos Panevėžio apygardos žemės tvarkymo skyriaus vyresnioji patarėja  
Renata Tubienė

Nacionalinės žemės tarnybos prie AM  
Panevėžio apygardos žemės tvarkymo  
ir administravimo skyriaus  
vyresnioji patarėja  
Renata Tubienė

(pareigos, vardas ir pavardė, parašas, data)


Koordinatų sistema: Lietuvos koordinatų sistema LKS-94.  
Kartografinis pagrindas: Lietuvos Respublikos teritorijos M 1:10 000 skaitmeninis rastrinis ortofotografinis žemėlapis ORT10LT, 2023m

Projektui prilyginamo plano rengėjas:  
VI ŽŪDC Žemės tvarkymo ir geodezijos departamento Šiaulių žemėtvarkos ir geodezijos skyriaus specialistas Valentinas Čybas  
(pareigos, vardas ir pavardė, parašas, data)



|                      |                  |
|----------------------|------------------|
| Apskritis            | Panevėžio        |
| Savivaldybė          | Kupiškio r. sav. |
| Seniūnija            | Šimonių          |
| Kadastro vietovė     | Adomynės         |
| Vietovės pavadinimas | Mieliūnų k.      |

PROJEKTUI PRILYGINAMAS PLANAS  
M 1 : 5 000

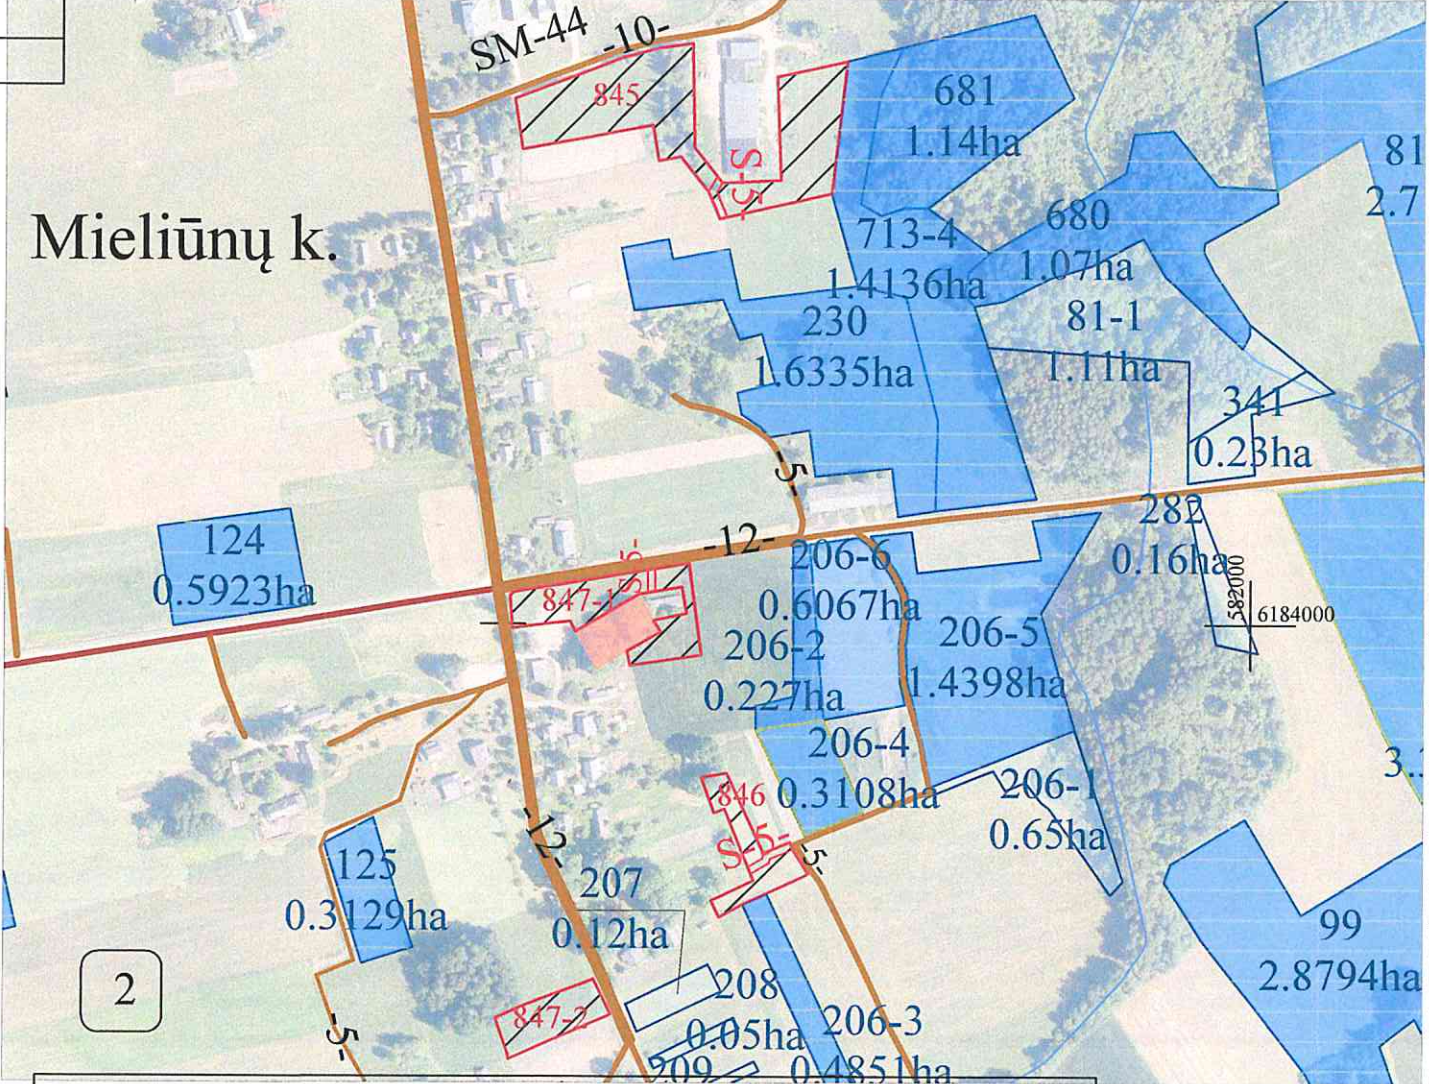

| SUTARTINIAI ŽENKLAI         |   |
|-----------------------------|---|
| Sutartinio ženklo žymėjimas | Sutartinio ženklo aprašymas   |
|                             | Kadastro vietovės riba   |
|                             | Bloko riba   |
|                             | Bloko numeris   |
|                             | Urbanizuota teritorija   |
|                             | Rajono riba   |
|                             | Rajoninis kelias   |
|                             | Vietinės reikšmės kelias   |
|                             | Upeliai, kanalai, drenažo grioviai   |
|                             | Miškas   |
| Mieliūnai                   | Vietovės pavadinimas   |
|                             | Suprojektuotas nuomoti iš valstybės žemės sklypas   |
|                             | Kiti LŽF plotai   |
|                             | L.VŽ žemei priskirti anksčiau patvirtintame žemės reformos žemėtvarkos projekte ar jam prilyginamuose žemės sklypų planuose suprojektuoti žemės sklypai |

| SUPROJEKTUOTIEMS ŽEMĖS SKLYPAMS TAIKOMI SERVITUTAI, SPECIALIOSIOS ŽEMĖS IR MIŠKO NAUDOJIMO SĄLYGOS IR APRIBOJIMAI |                         |   |            |
|---|-------------------------|---|------------|
| Žemės sklypo numeris plane                                                                                        | Žemės sklypo plotas, ha | Žemės sklypui taikomi servitutai, specialiosios žemės ir miško naudojimo sąlygos ir apribojimai                                  |            |
|   |                         | kodas, aprašymas   | plotas, ha |
| 847-1   | 0,38                    | 102 - Kelių apsaugos zonos (III skyrius, antrasis skirsnis)                                                                      | 0,14       |
|   |                         | 106 - Elektros tinklų apsaugos zonos (III skyrius, ketvirtasis skirsnis)                                                         | 0,02       |
|   |                         | 119 - Kultūros paveldo objektų ir vietovių teritorijos, jų apsaugos zonos (V skyrius, pirmasis skirsnis)                         | 0,04       |
|   |                         | 152 - Dirvožemio apsauga žemės ūkio paskirties sklypuose (VI skyrius, keturioliktasis skirsnis)                                  | 0,36       |
|   |                         | S - 214 Kelio servitutas - teisė važiuoti transporto priemonėmis, naudotis pėsčiųjų taku, varyti galvijus (tarnaujantis daiktas) | 0,01       |
| 847-2   | 0,20                    | 102 - Kelių apsaugos zonos (III skyrius, antrasis skirsnis)                                                                      | 0,03       |
|   |                         | 106 - Elektros tinklų apsaugos zonos (III skyrius, ketvirtasis skirsnis)                                                         | 0,01       |
|   |                         | 121 - Melioruotos žemės ir melioracijos statinių apsaugos zonos (VI skyrius, antrasis skirsnis)                                  | 0,17       |
|   |                         | 152 - Dirvožemio apsauga žemės ūkio paskirties sklypuose (VI skyrius, keturioliktasis skirsnis)                                  | 0,20       |

| SUPROJEKTUOTIEMS ŽEMĖS SKLYPAMS TAIKOMI SERVITUTAI, SPECIALIOSIOS ŽEMĖS IR MIŠKO NAUDOJIMO SĄLYGOS IR APRIBOJIMAI |                         |   |            |
|---|-------------------------|---|------------|
| Žemės sklypo numeris plane                                                                                        | Žemės sklypo plotas, ha | Žemės sklypui taikomi servitutai, specialiosios žemės ir miško naudojimo sąlygos ir apribojimai                                  |            |
|   |                         | kodas, aprašymas   | plotas, ha |
| 845   | 1,06                    | 102 - Kelių apsaugos zonos (III skyrius, antrasis skirsnis)                                                                      | 0,10       |
|   |                         | 121 - Melioruotos žemės ir melioracijos statinių apsaugos zonos (VI skyrius, antrasis skirsnis)                                  | 0,43       |
|   |                         | 152 - Dirvožemio apsauga žemės ūkio paskirties sklypuose (VI skyrius, keturioliktasis skirsnis)                                  | 0,90       |
| 846   | 0,21                    | S - 214 Kelio servitutas - teisė važiuoti transporto priemonėmis, naudotis pėsčiųjų taku, varyti galvijus (tarnaujantis daiktas) | 0,01       |
|   |                         | 152 - Dirvožemio apsauga žemės ūkio paskirties sklypuose (VI skyrius, keturioliktasis skirsnis)                                  | 0,19       |
|   |                         | S - 214 Kelio servitutas - teisė važiuoti transporto priemonėmis, naudotis pėsčiųjų taku, varyti galvijus (tarnaujantis daiktas) | 0,02       |


Koordinacių sistema:  
Lietuvos koordinacių sistema LKS-94.  
Kartografinis pagrindas:  
Lietuvos Respublikos teritorijos M 1:10 000 skaitmeninis rastrinis ortofotografinis žemėlapis ORT10LT, 2021

SUDERINTA  
Infrastruktūros skyriaus  
vedėjas  
Mažvydas Šalkauskas  
2026-03-25  
SUDERINTA:  
Nacionalinės žemės tarnybos prie Aplinkos ministerijos Panevėžio apygardos žemės tvarkymo skyriaus vedėjas  
Projektui prilyginamo plano rengėjas:  
VI ŽŪDC žemės tvarkymo ir geodezijos departamento Šiaulių žemėtvarkos ir geodezijos skyriaus specialistas Valentinas Čybas  
(pareigos, vardas ir pavardė, parašas, data)

Nacionalinės žemės tarnybos prie Aplinkos ministerijos Panevėžio apygardos žemės tvarkymo skyriaus vedėjas  
(pareigos, vardas ir pavardė, parašas, data)  
Valstybės įmonė  
ŽEMĖS ŪKIO  
DUOMENŲ CENTRAS  
Nr.17  
2026-02-17

|                      |                  |
|----------------------|------------------|
| Apskritis            | Panevėžio        |
| Savivaldybė          | Kupiškio r. sav. |
| Seniūnija            | Šimonių          |
| Kadastro vietovė     | Adomynės         |
| Vietovės pavadinimas | Ažubalių I k.    |

PROJEKTUI PRILYGINAMAS PLANAS  
M 1 : 5 000

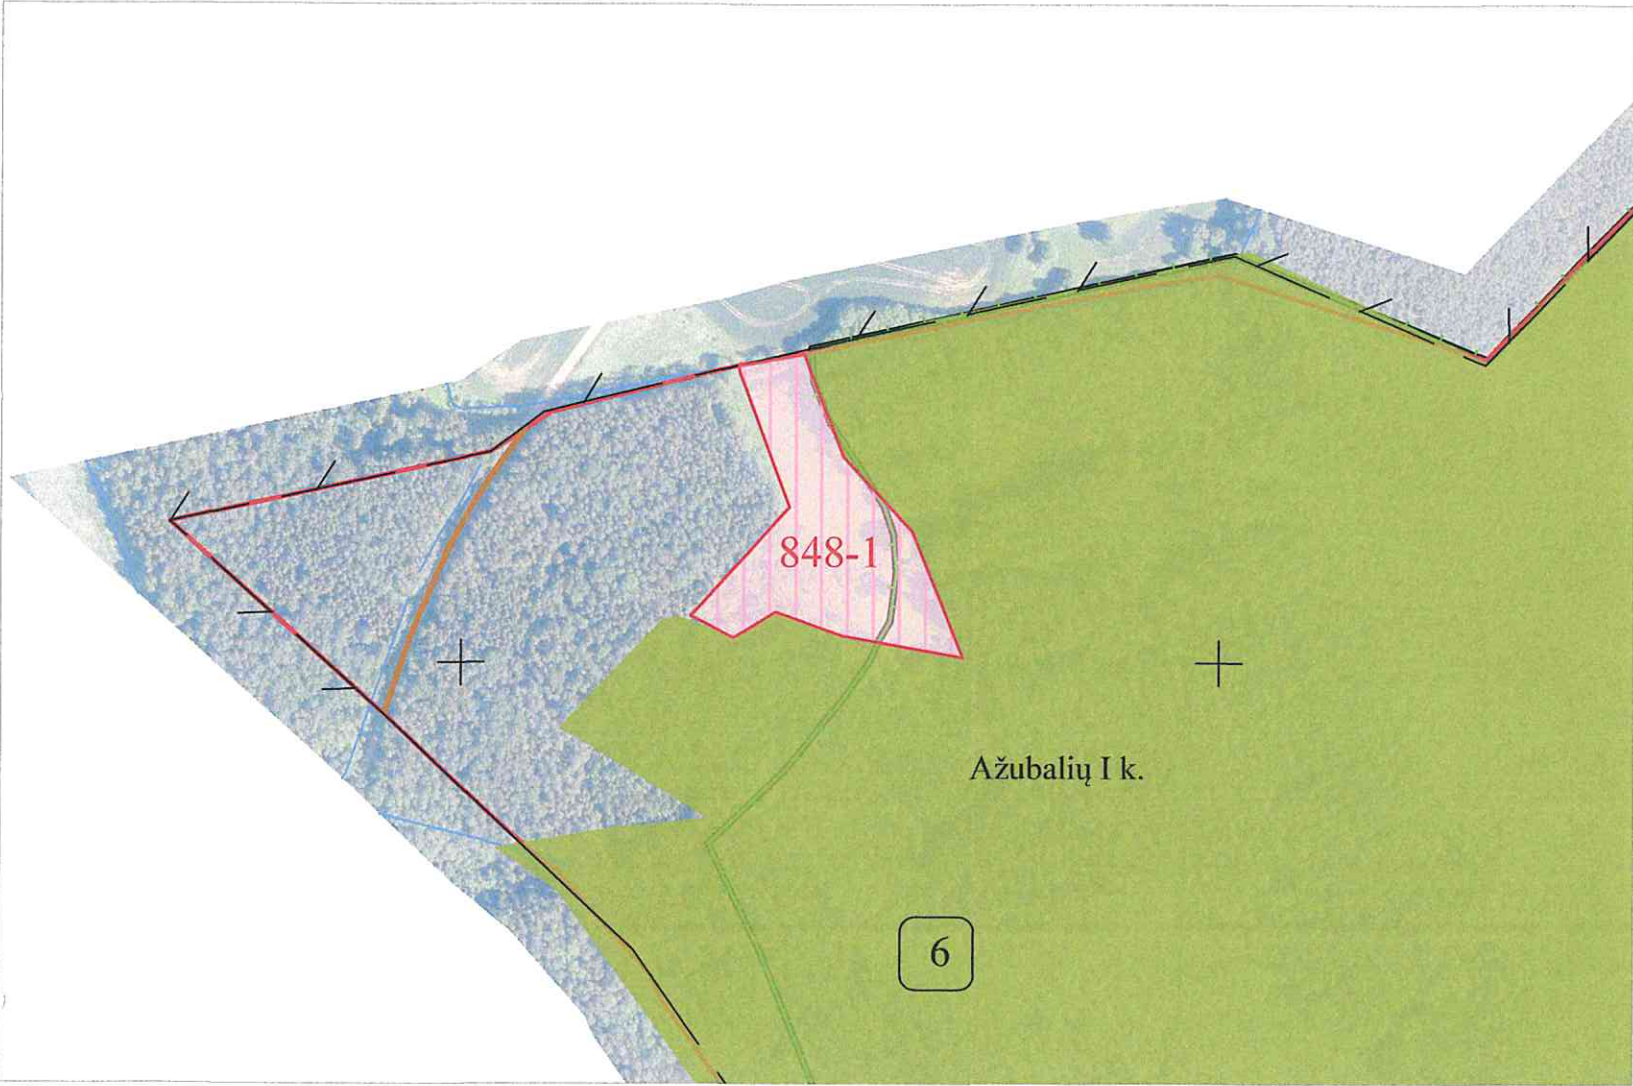

| SUTARTINIAI ŽENKLAI         |   |
|-----------------------------|---|
| Sutartinio ženklo žymėjimas | Sutartinio ženklo aprašymas   |
|                             | Kadastro vietovės riba   |
|                             | Bloko riba   |
|                             | Bloko numeris   |
|                             | Urbanizuota teritorija   |
|                             | Rajono riba   |
|                             | Rajoninės reikšmės kelias   |
|                             | Vietinės reikšmės kelias   |
|                             | Upeliai, kanalai, drenažo grioviai   |
|                             | Miškas   |
|                             | Vietovės pavadinimas   |
|                             | Suprojektuotas patikėjimo teise valdyti žemės sklypas                                                                                                  |
|                             | Kiti LŽF plotai   |
|                             | LŽF žemei priskirti anksčiau patvirtintame žemės reformos žemėtvarkos projekte ar jam prilyginamuose žemės sklypų planuose suprojektuoti žemės sklypai |

| SUPROJEKTUOTIEMS ŽEMĖS SKLYPAMS TAIKOMI SERVITUTAI, SPECIALIOSIOS ŽEMĖS IR MIŠKO NAUDOJIMO SĄLYGOS IR APRIBOJIMAI |                         |                                                                                                 |            |
|---|-------------------------|-------------------------------------------------------------------------------------------------|------------|
| Žemės sklypo numeris plane                                                                                        | Žemės sklypo plotas, ha | Žemės sklypui taikomi servitutai, specialiosios žemės ir miško naudojimo sąlygos ir apribojimai |            |
|   |                         | kodas, aprašymas                                                                                | plotas, ha |
| 848-1   | 1.57                    | 126 – Miško žemė (VI skyrius, trečiasis skirsnis)                                               | 0.01       |
|   |                         | 132 – Gamtiniai ir kompleksiniai draustiniai (V skyrius, aštuntasis skirsnis)                   | 0.25       |
|   |                         | 138 – Telmologiniai draustiniai (V skyrius, dvidešimtas skirsnis)                               | 0.25       |

SUDERINTA  
Infrastruktūros skyriaus  
vedėjas  
Mažvydas Šalkauskas  
2026-03-25

SUDERINTA:

Nacionalinės žemės tarnybos prie AM  
Panevėžio apygardos žemės tvarkymo  
ir administravimo skyriaus  
vyresnioji patarėja

Nacionalinės Žemės tarnybos prie Aplinkos ministerijos Panevėžio apygardos žemės tvarkymo skyriaus vedėjas,

Projektui prilyginamo plano rengėjas:  
VI ŽŪDC Žemės tvarkymo ir geodezijos departamento Šiaulių žemėtvarkos ir geodezijos skyriaus specialistas, Valentinas Cybas  
(pareigos, vardas ir pavardė, parašas, data) 2026-02-17


Koordinatų sistema: Lietuvos koordinatų sistema LKS-94.  
Kartografinis pagrindas: Lietuvos Respublikos teritorijos M 1:10 000 skaitmeninis rastrinis ortofotografinis žemėlapis ORT10LT, 2023m



|                      |                  |
|----------------------|------------------|
| Apskritis            | Panevėžio        |
| Savivaldybė          | Kupiškio r. sav. |
| Seniūnija            | Šimonių          |
| Kadastro vietovė     | Adomynės         |
| Vietovės pavadinimas | Galsiškių k.     |

PROJEKTUI PRILYGINAMAS PLANAS

M 1 : 10 000

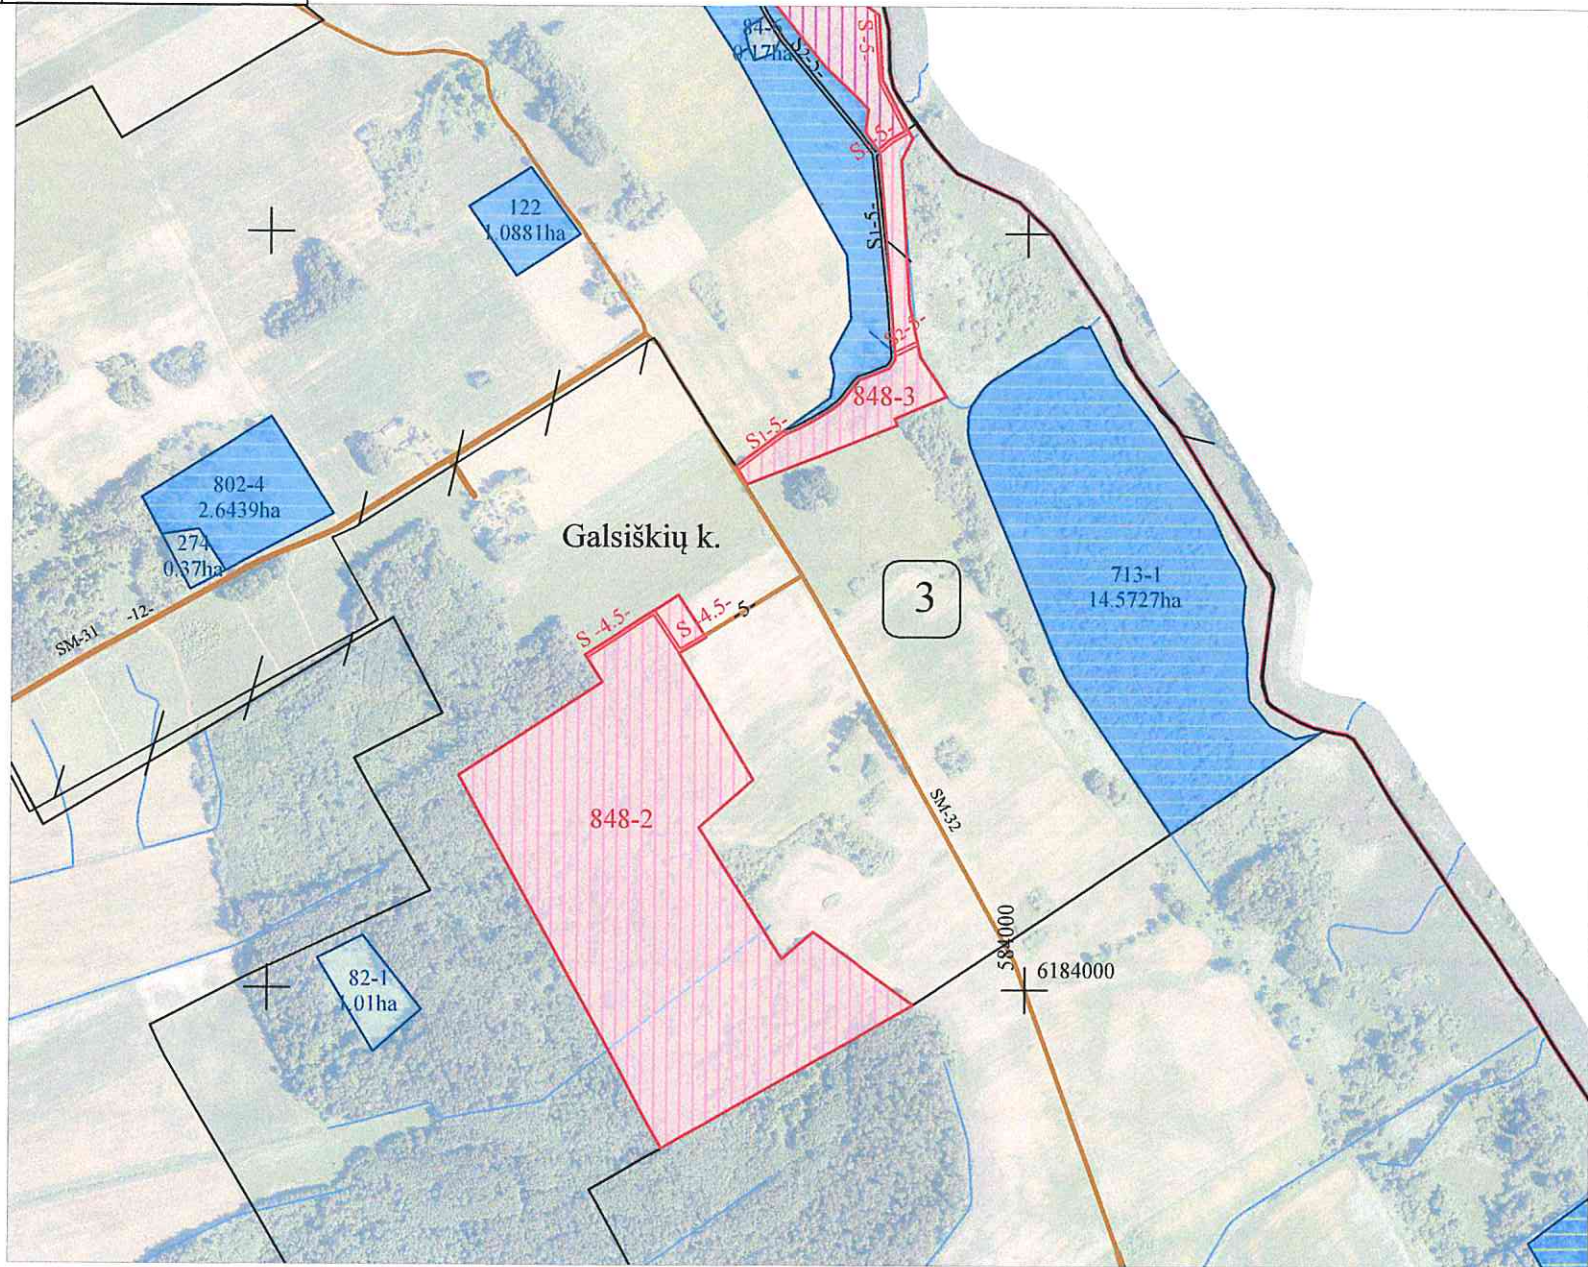

| SUTARTINIAI ŽENKLAI         |   |
|-----------------------------|---|
| Sutartinio ženklo žymėjimas | Sutartinio ženklo aprašymas   |
|                             | Kadastro vietovės riba   |
|                             | Bloko riba   |
|                             | Bloko numeris   |
|                             | Urbanizuota teritorija   |
|                             | Rajono riba   |
|                             | Rajoninis kelias   |
|                             | Vietinės reikšmės kelias   |
|                             | Upeliai, kanalai, drenažo grioviai   |
|                             | Miškas   |
|                             | Vietovės pavadinimas   |
|                             | Suprojektuotas patikėjimo teise valdyti žemės sklypas                                                                                            |
|                             | LVŽ žemei priskirti anksčiau patvirtintame žemės reformos žemėtvarkos projekte ar jam prilyginamuose žemės sklypuose suprojektuoti žemės sklypai |
|                             | Kiti LVŽ plotai   |

SUPROJEKTUOTIEMS ŽEMĖS SKLYPAMS TAIKOMI SERVITUTAI, SPECIALIOSIOS ŽEMĖS IR MIŠKO NAUDOJIMO SĄLYGOS IR APRIBOJIMAI

| Žemės sklypo numeris plane | Žemės sklypo plotas, ha | Žemės sklypui taikomi servitutai, specialiosios žemės ir miško naudojimo sąlygos ir apribojimai                                   |            |
|----------------------------|-------------------------|---|------------|
|                            |                         | kodas, aprašymas   | plotas, ha |
| 848-2                      | 18,34                   | 121 – Melioruotos žemės ir melioracijos statinių apsaugos zonos (VI skyrius, antrasis skirsnis)                                   | 0,12       |
|                            |                         | 126 – Miško žemė (VI skyrius, trečiasis skirsnis)                                                                                 | 11,43      |
|                            |                         | S – 214 Kelio servitutas – teisė važiuoti transporto priemonėmis, naudotis pėsčiųjų taku, varyti galvijus (tarnaujantis daiktas)  | 0,09       |
| 848-3                      | 2,34                    | 126 – Miško žemė (VI skyrius, trečiasis skirsnis)                                                                                 | 1,04       |
|                            |                         | 163 – Paviršinių vandens telkinių apsaugos zonos (VI skyrius, septintasis skirsnis)                                               | 0,86       |
|                            |                         | S1 – 214 Kelio servitutas – teisė važiuoti transporto priemonėmis, naudotis pėsčiųjų taku, varyti galvijus (tarnaujantis daiktas) | 0,04       |
|                            |                         | S2 – 214 Kelio servitutas – teisė važiuoti transporto priemonėmis, naudotis pėsčiųjų taku, varyti galvijus (tarnaujantis daiktas) | 0,02       |
|                            |                         | S3 – 214 Kelio servitutas – teisė važiuoti transporto priemonėmis, naudotis pėsčiųjų taku, varyti galvijus (tarnaujantis daiktas) |            |

SUDERINTA:  
Nacionalinės Žemės tarnybos prie Aplinkos ministerijos Panevėžio apygardos žemės tvarkymo skyriaus vedėjas

Lietuvos Respublika

Nacionalinė žemės tarnyba prie Aplinkos ministerijos

Nr. 13

Nacionalinės žemės tarnybos prie Aplinkos ministerijos Panevėžio apygardos žemės tvarkymo skyriaus vyresnioji patarėnė

2026-03-25

2026-02-17

(pareigos, vardas ir pavardė, parašas, data)

Koordinatų sistema: Lietuvos koordinatų sistema LKS-94.

Kartografinis pagrindas: Lietuvos Respublikos teritorijos M 1:10 000 skaitmeninis rastrinis ortofotografinis žemėlapis ORT10LT, 2023  
Lietuvos Respublikos teritorijos M 1:10 000 georeferencinių erdvinių duomenų rinkinys GDR10LT, 2021

Projektui prilyginamo plano rengėjas:


VI ŽUDC Žemės tvarkymo ir geodezijos departamento Šiaulių žemėtvarkos ir geodezijos skyriaus specialistas Valentinas Čybas

(pareigos, vardas ir pavardė, parašas, data)

2026-02-17

Pasaules op. decijai tr. n'ada, skyrtais vadājo  
 2016. g. 6. mēn. 30  
 izskatu Nr. 6244-343

PROJEKTUI PRILYGINAMAS PLANAS  
M 1 : 10 000

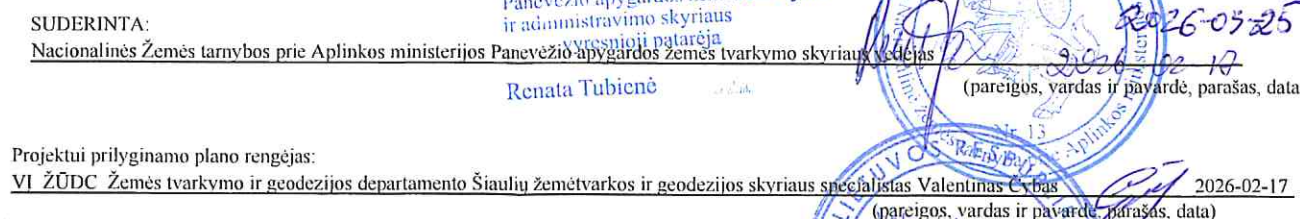


Koordinatų sistema: Lietuvos koordinatų sistema LKS-94.  
Kartografinis pagrindas: Lietuvos Respublikos teritorijos M 1:10 000 skaitmeninis rastrinis ortofotografinis žemėlapis ORT10LT. 2023

|                      |                  |
|----------------------|------------------|
| Apskritis            | Panevėžio        |
| Savivaldybė          | Kupiškio r. sav. |
| Seniūnija            | Šimonių          |
| Kadastro vietovė     | Adomynės         |
| Vietovės pavadinimas | Druskių k.       |

# PROJEKTUI PRILYGINAMAS PLANAS

## M 1 : 5 000

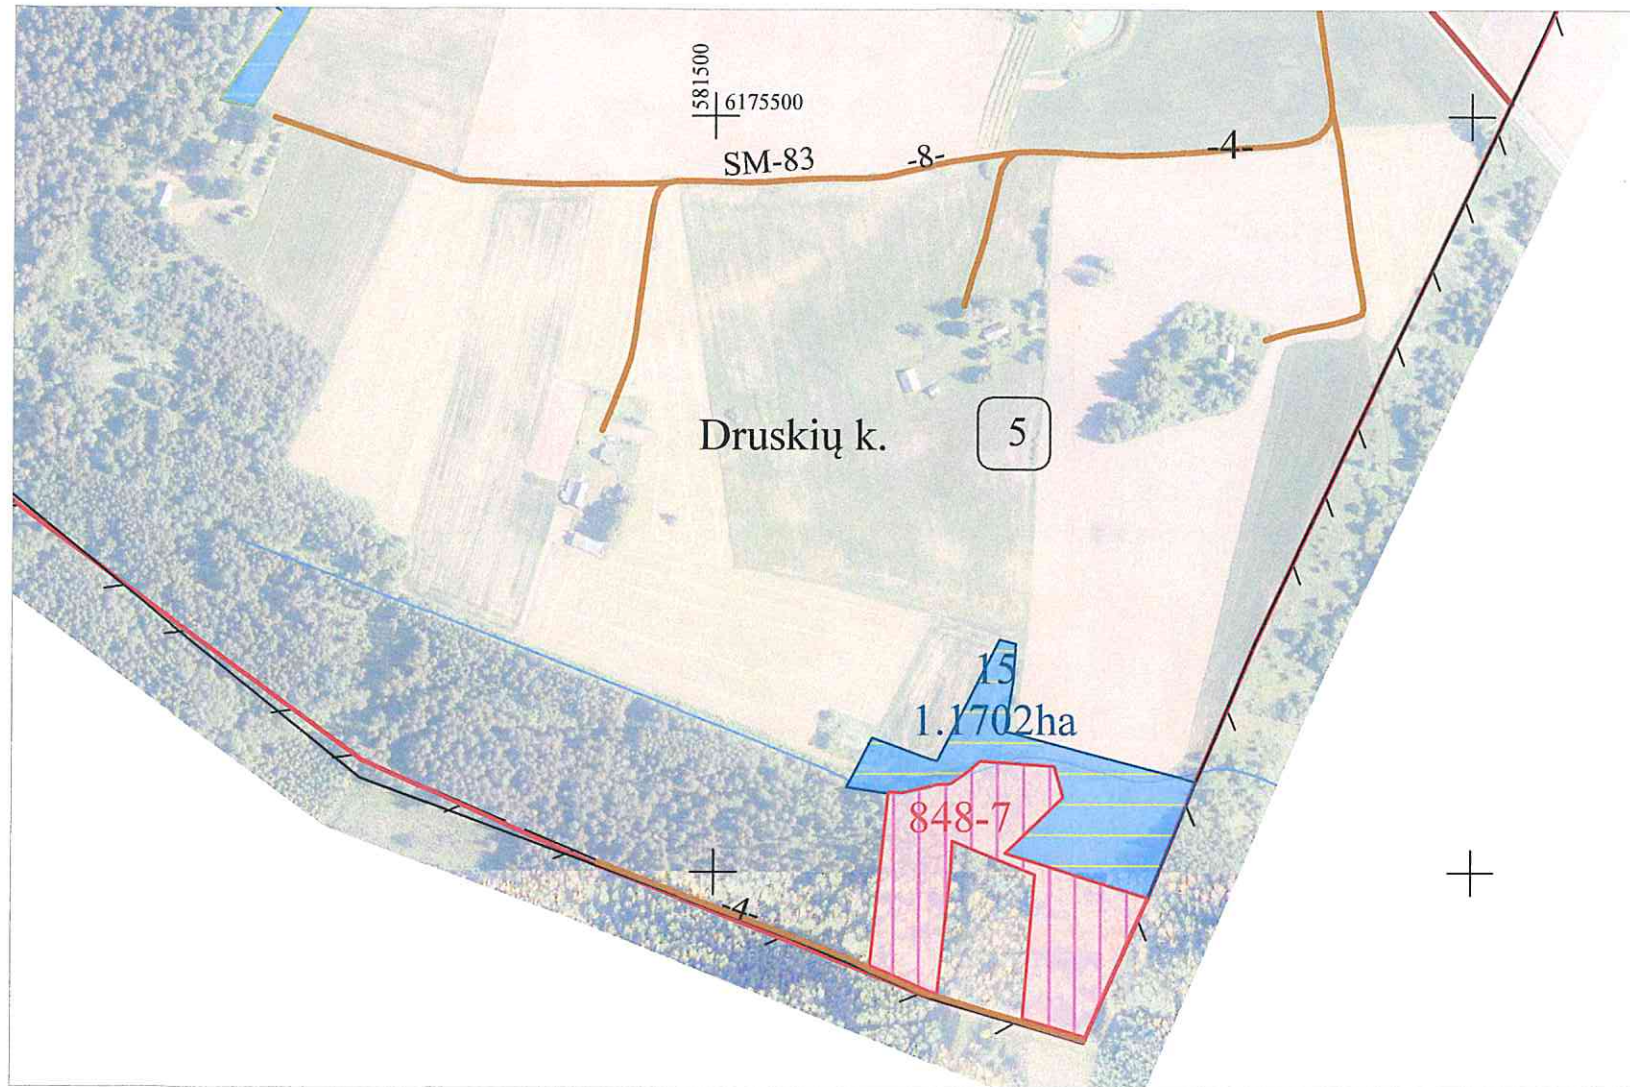

PATVIRTINTA  
Nacionalinės žemės tarnybos prie  
2026 m. kovo 30 d.  
išsakyti Nr. GRK-343

| SUTARTINIAI ŽENKLAI         |   |
|-----------------------------|---|
| Sutartinio ženklo žymėjimas | Sutartinio ženklo aprašymas   |
|                             | Kadastro vietovės riba   |
|                             | Bloko riba   |
|                             | Bloko numeris   |
|                             | Urbanizuota teritorija   |
|                             | Rajono riba   |
|                             | Rajoninės reikšmės kelias   |
|                             | Vietinės reikšmės kelias   |
|                             | Upeliai, kanalai, drenažo grioviai   |
|                             | Miškas   |
|                             |   |
| Druskiai                    | Vietovės pavadinimas   |
|                             | Suprojektuotas patikėjimo teise valdyti žemės sklypas                                                                                                  |
|                             | Kiti LŽF plotai   |
|                             | LŽF žemei priskirti anksčiau patvirtintame žemės reformos žemėtvarkos projekte ar jam prilyginamuose žemės sklypų planuose suprojektuoti žemės sklypai |

### SUPROJEKTUOTIEMS ŽEMĖS SKLYPAMS TAIKOMI SERVIDUTAI, SPECIALIOSIOS ŽEMĖS IR MIŠKO NAUDOJIMO SĄLYGOS IR APRIBOJIMAI

| Žemės sklypo numeris plane | Žemės sklypo plotas, ha | Žemės sklypui taikomi servitutai, specialiosios žemės ir miško naudojimo sąlygos ir apribojimai |            |
|----------------------------|-------------------------|-------------------------------------------------------------------------------------------------|------------|
|                            |                         | kodas, aprašymas                                                                                | plotas, ha |
| 848-7                      | 1,55                    | 126 - Miško žemė (VI skyrius, trečiasis skirsnis)                                               | 1,55       |
|                            |                         |                                                                                                 |            |
SUDERINTA  
Infrastruktūros skyriaus  
vedėjas  
Mažvydas Salkauskas

2026-03-25

SUDERINTA:

Nacionalinės Žemės tarnybos prie Aplinkos ministerijos Panevėžio apygardos žemės tvarkymo skyriaus vedėjas

(pareigos, vardas ir pavardė, parašas, data)

Projektui prilyginamo plano rengėjas:

VI ŽUDC Žemės tvarkymo ir geodezijos departamento Šiaulių žemėtvarkos ir geodezijos skyriaus specialistas Valentinas Čybas

(pareigos, vardas ir pavardė, parašas, data)


Koordinatų sistema: Lietuvos koordinatų sistema LKS-94.

Kartografinis pagrindas: Lietuvos Respublikos teritorijos M 1:10 000 skaitmeninis rastrinis ortofotografinis žemėlapis ORT10LT, 2023m



|                      |                  |
|----------------------|------------------|
| Apskritis            | Panevėžio        |
| Savivaldybė          | Kupiškio r. sav. |
| Seniūnija            | Šimonių          |
| Kadastro vietovė     | Adomynės         |
| Vietovės pavadinimas | Žeimių k.        |

PROJEKTUI PRILYGINAMAS PLANAS  
M 1 : 5 000

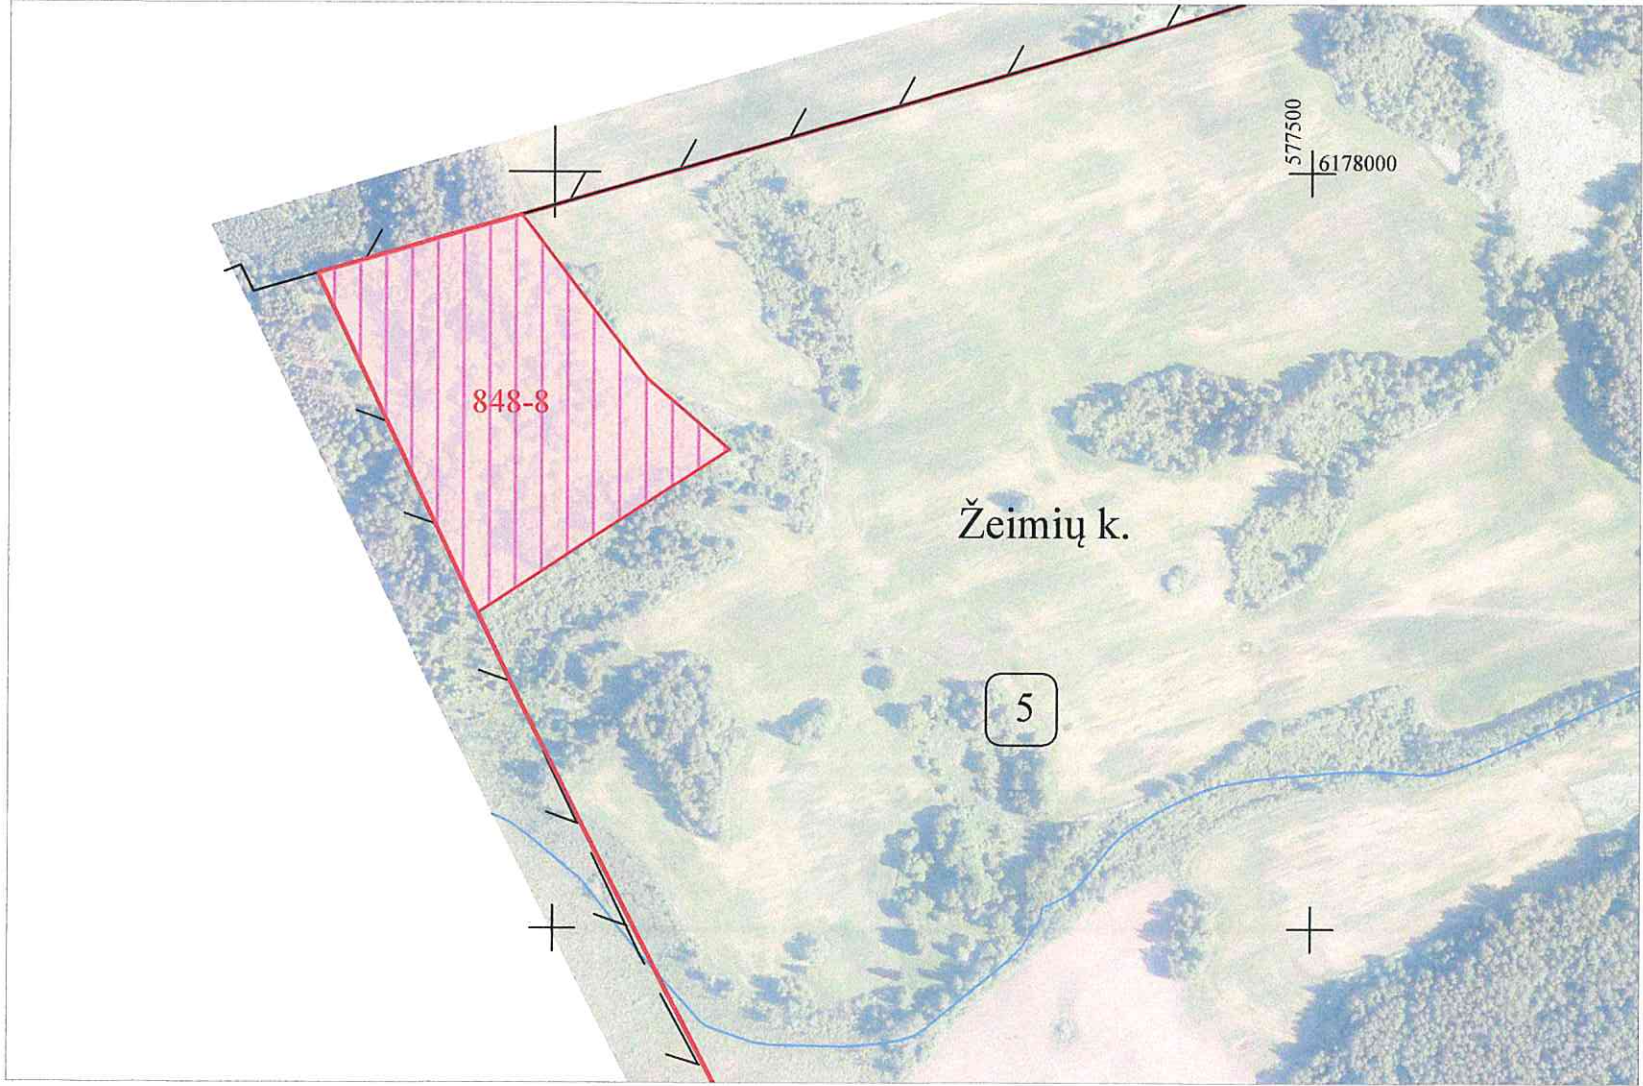

PATVIRTINTA  
Nacionalinės žemės tarnybos prie  
2026 m. kovo 30 d. Nacionalinės žemės tarnybos projekto ir jo įgyvendinimo planų  
išsakyti Nr. 6244-343 rengimo ir įgyvendinimo metodikos 8 priedas

| SUTARTINIAI ŽENKLAI         |   |
|-----------------------------|---|
| Sutartinio ženklo žymėjimas | Sutartinio ženklo aprašymas   |
|                             | Kadastro vietovės riba   |
|                             | Bloko riba   |
|                             | Bloko numeris   |
|                             | Urbanizuota teritorija   |
|                             | Rajono riba   |
|                             | Rajoninės reikšmės kelias   |
|                             | Vietinės reikšmės kelias   |
|                             | Upeliai, kanalai, drenažo grioviai   |
|                             | Miškas   |
|                             |   |
| Žeimiai                     | Vietovės pavadinimas   |
|                             | Suprojektuotas patikėjimo teise valdyti žemės sklypas                                                                                                  |
|                             | Kiti LŽF plotai   |
|                             | LŽF žemei priskirti anksčiau patvirtintame žemės reformos žemėtvarkos projekte ar jam prilyginamuose žemės sklypų planuose suprojektuoti žemės sklypai |

| SUPROJEKTUOTIEMS ŽEMĖS SKLYPAMS TAIKOMI SERVITUTAI, SPECIALIOSIOS ŽEMĖS IR MIŠKO NAUDOJIMO SĄLYGOS IR APRIBOJIMAI |                         |                                                                                                 |            |
|---|-------------------------|-------------------------------------------------------------------------------------------------|------------|
| Žemės sklypo numeris plane                                                                                        | Žemės sklypo plotas, ha | Žemės sklypui taikomi servitutai, specialiosios žemės ir miško naudojimo sąlygos ir apribojimai |            |
|   |                         | kodas, aprašymas                                                                                | plotas, ha |
| 848-8   | 3,65                    | 126 –Miško žemė (VI skyrius, trečiasis skirsnis)                                                | 1,45       |
|   |                         |                                                                                                 |            |
|   |                         |                                                                                                 |            |
|   |                         |                                                                                                 |            |

SUDERINTA  
Infrastruktūros skyriaus  
vedėjas  
Mažvydas Šalkauskas  
2026-03-25

SUDERINTA:


Nacionalinės žemės tarnybos prie AM  
Panevėžio apygardos žemės tvarkymo  
ir administravimo skyriaus  
vyresnioji patarėja  
Renata Tubienė  
(pareigos, vardas ir pavardė, parašas, data)  
2026-02-17  
Nacionalinės žemės tarnybos prie Aplinkos ministerijos Panevėžio apygardos žemės tvarkymo skyriaus vedėjas  
Valentinas Čybas  
(pareigos, vardas ir pavardė, parašas, data)  
2026-02-17  
Projektui prilyginamo plano rengėjas:  
VI ŽUDC Žemės tvarkymo ir geodezijos departamento Šiaulių žemėtvarkos ir geodezijos skyriaus specialistas

Koordinatų sistema: Lietuvos koordinatų sistema LKS-94.  
Kartografinis pagrindas: Lietuvos Respublikos teritorijos M 1:10 000 skaitmeninis rastrinis ortofotografinis žemėlapis ORT10LT, 2023m



# PROJEKTUI PRILYGINAMAS PLANAS

## M 1 : 10 000

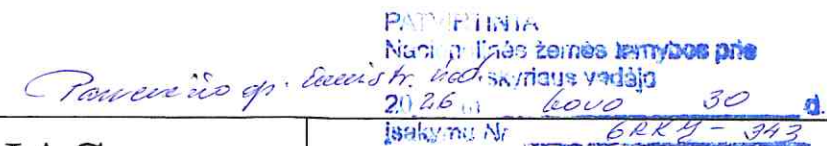

**SUPROJEKTUOTIEMS ŽEMĖS SKLYPAMS TAIKOMI SERVITUTAI, SPECIALIOSIOS ŽEMĖS IR MIŠKO NAUDOJIMO SĄLYGOS IR  
APRIBOJIMAI**

SUDERINTA  
Infrastruktūros skyriaus  
vedėjas  
Mažvydas Salkauskas  
2026-03-26

Nacionalinės Žemės tarnybos prie Aplinkos ministerijos Panevėžio apygardos žemės tvarkymo skyriaus vedėjas  
Renata Tubienė (pareigos)

Projektui prilyginamo plano rengėjas:  
VI ŽŪDC Žemės tvarkymo ir geodezijos departamento Šiaulių žemėtvarkos ir geodezijos skyriaus specialistas Valentinus Čybas 2026-02-17  
(parcis, vardas ir pavardė; parašas; data)

DUOMENŲ CENTRAS

Nr.17