


KLAIPĖDOS APSKRITIES KLAIPĖDOS RAJONO ABLINGOS KADASTRO VIETOVĖS
LAISVOS VALSTYBINĖS ŽEMĖS PLANAS 2026 M M 1:10000

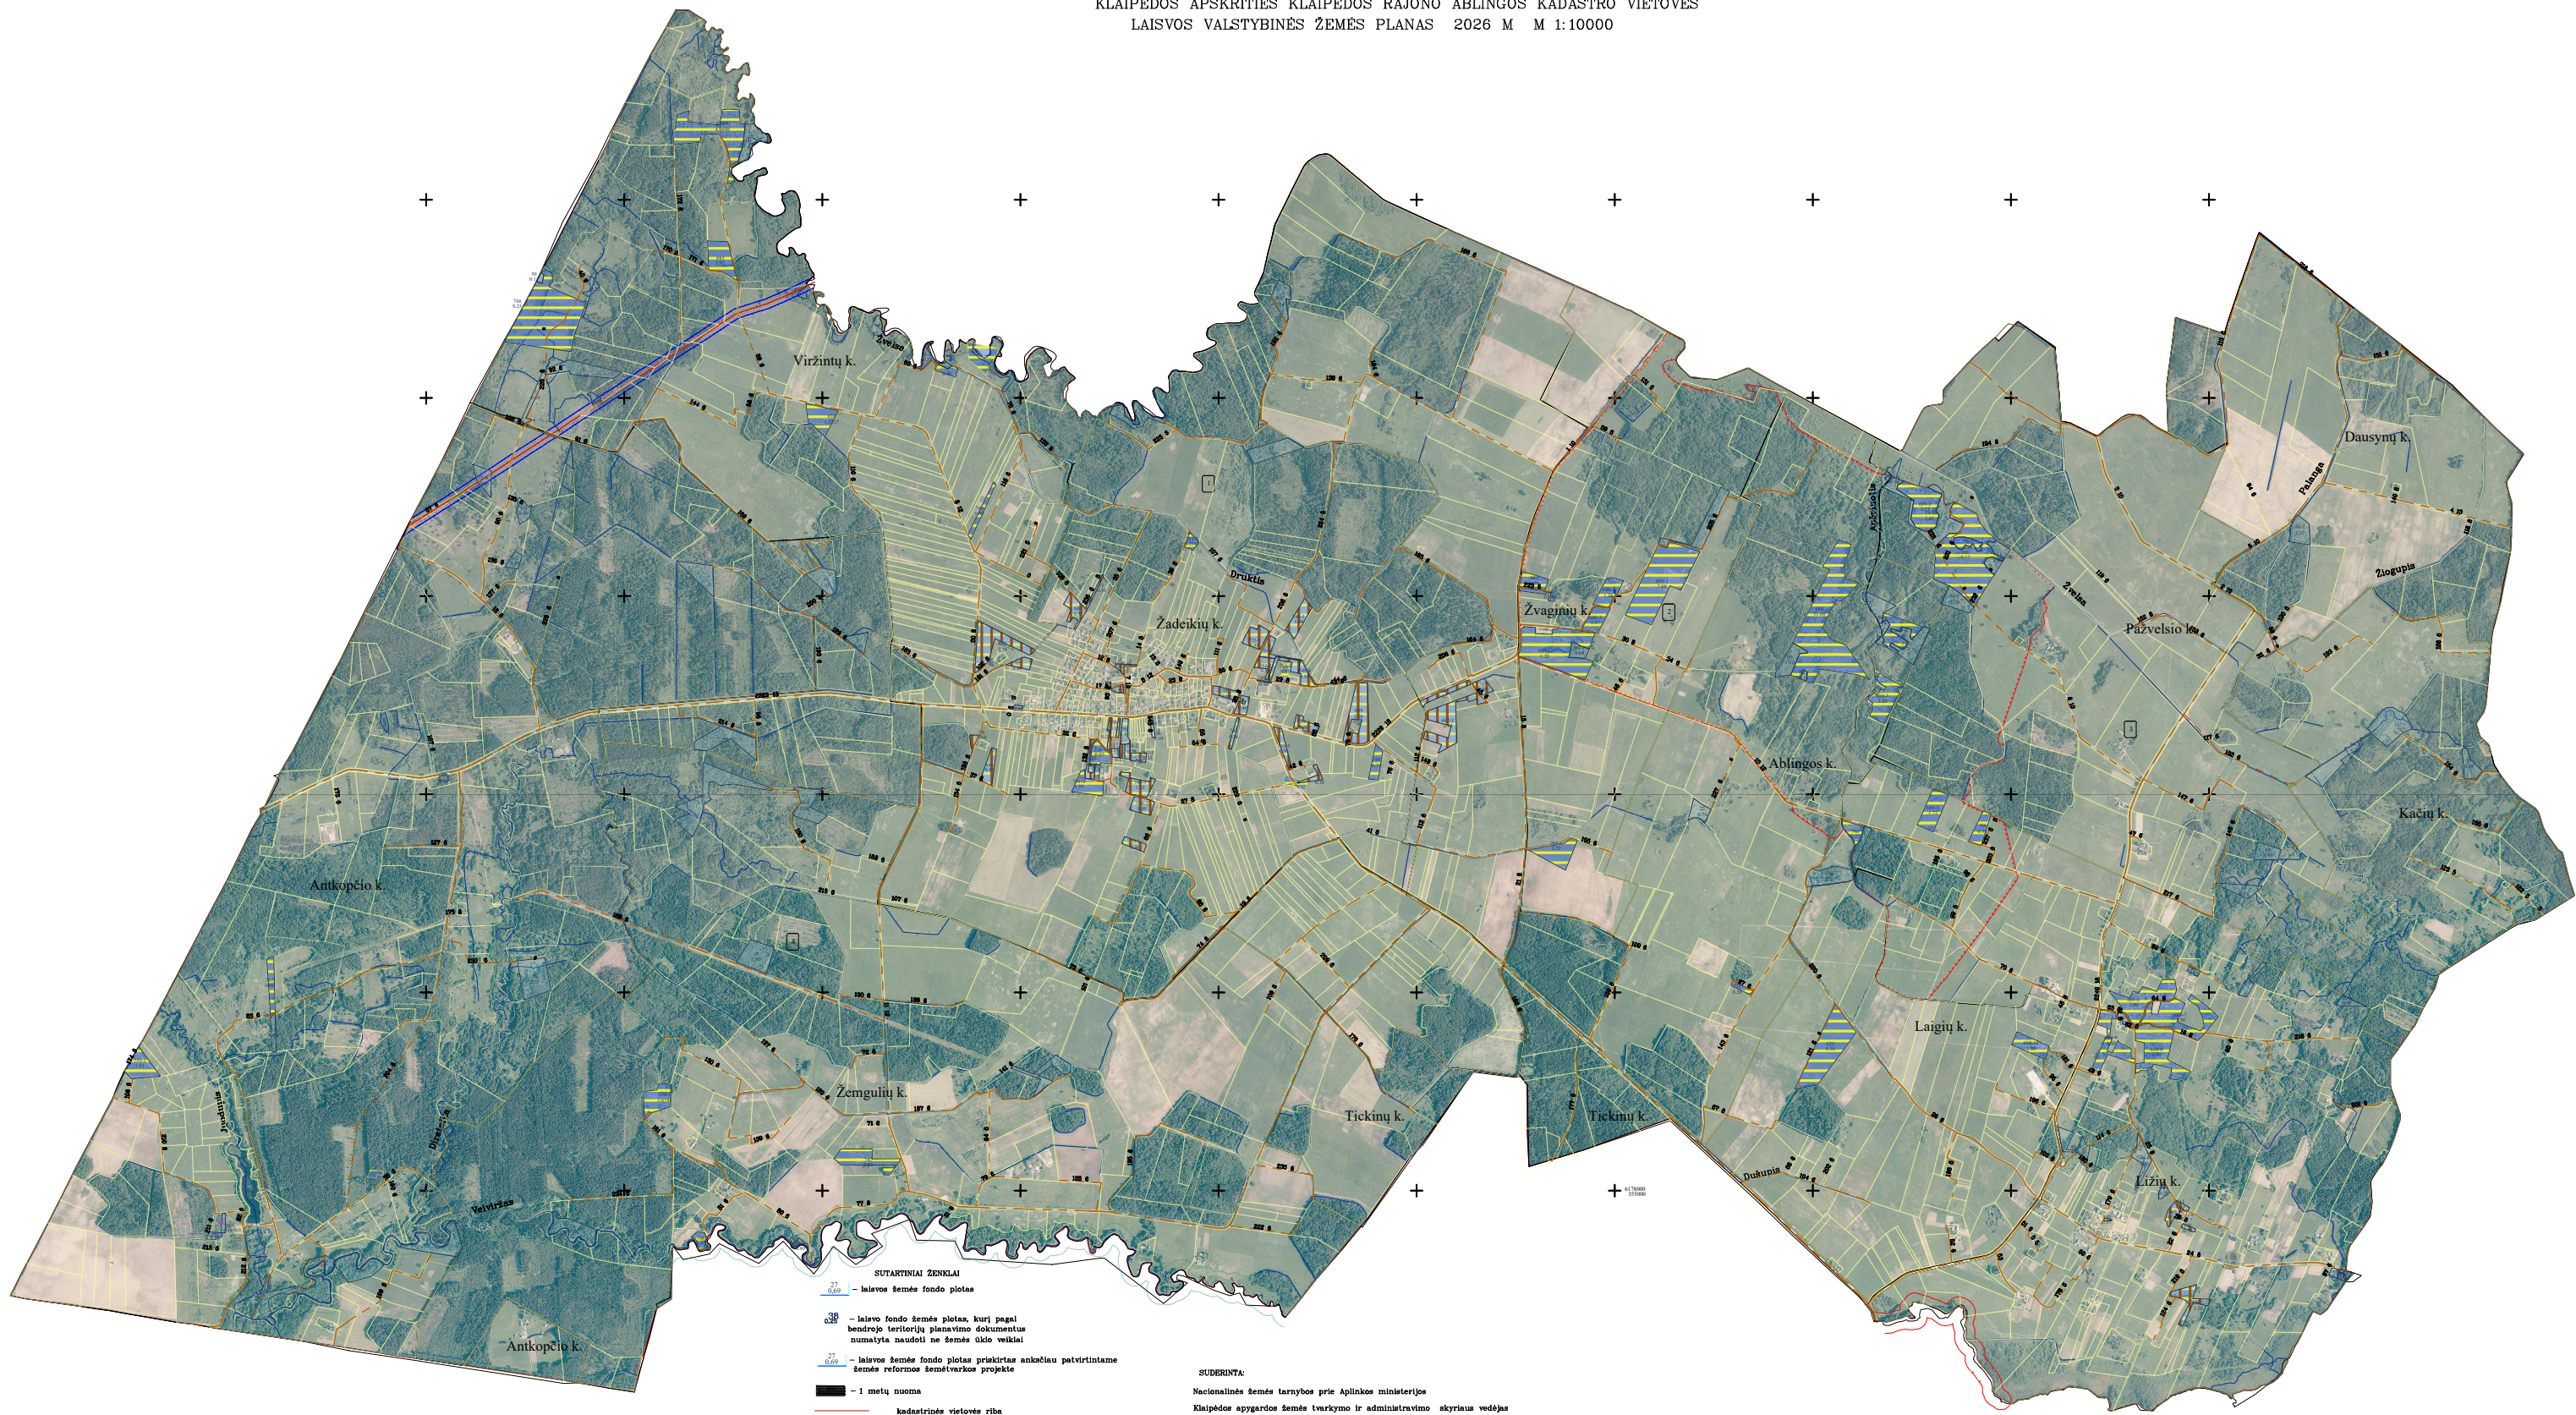

- SUTARTINIAI ŽENKLAI
- laisvos žemės fondo plotas
 - 38 0.00 — laisvo fondo žemės plotas, kurį pagal bendrojo teritorijų planavimo dokumentus numatyta naudoti ne žemės ūkio veiklai
 - 27 0.00 — laisvos žemės fondo plotas priskirtas anksčiau patvirtintame žemės reformos žemėtvarkos projekte
 - 1 metų nuoma
 - kadastrinės vietovės riba
 - kadastrinės vietovės bloko riba
 - draustinio riba
 - 2201 — rajoninis kelias
 - servitutiniai keliai
 - kadastrinio bloko numeris
 - koordinatų tinklas

SUDERINTA:

Nacionalinės žemės tarnybos prie Aplinkos ministerijos

Klaipėdos apygardos žemės tvarkymo ir administravimo skyriaus vedėjas

PATVIRTINTA:

Nacionalinė žemės tarnyba prie Aplinkos ministerijos direktoriaus / Nacionalinės žemės tarnybos prie Aplinkos ministerijos

Klaipėdos apygardos žemės tvarkymo ir administravimo skyriaus vedėjo

2023 m. ____ mėn. ____ d. įsakymu Nr. ____

VI ŽEMĖS ŪKIO DOKUMENTŲ CENTRAS			
ŽEMĖS TVARKYMO IR GEODEZIJOS DEPARTAMENTAS			
KLAIPĖDOS APYGARDOS IR GEODEZIJOS SKYRIUS			
Pavardė	Vardas, pavardė	Pasirašas	Data
Projekto autorius	Stasys Pled		
Spausdinė kopija	Stasys Pled		
Kvalifikacijos patvirtinimas: 01.08.2023			