



**NACIONALINĖS ŽEMĖS TARNYBOS
PRIE APLINKOS MINISTERIJOS
VILNIAUS APYGARDOS ŽEMĖS TVARKYMO IR
ADMINISTRAVIMO SKYRIAUS
VEDĖJAS**

ĮSAKYMAS

**DĖL VILNIAUS APSKRITIES UKMERGĖS RAJONO SAVIVALDYBĖS ŽELVOS
SENIŪNIJOS LAUMĖNŲ KADASTRO VIETOVĖS ŽEMĖS SKLYPŲ PLANŲ, KURIE
PRILYGINAMI ŽEMĖS REFORMOS ŽEMĖTVARKOS PROJEKTUI, PATVIRTINIMO**

2026 m.

d. Nr. 2RKĮ-

Vilnius

Vadovaudamasi Lietuvos Respublikos žemės įstatymo 32 straipsnio 3 dalies 7 punktu, Lietuvos Respublikos žemės reformos įstatymo 20 straipsniu, Žemės reformos žemėtvarkos projektų rengimo ir įgyvendinimo tvarkos aprašo, patvirtinto Lietuvos Respublikos Vyriausybės 1998 m. balandžio 1 d. nutarimu Nr. 385 „Dėl žemės reformos vykdymo kaimo gyvenamojoje vietovėje“, 19 punktu, Žemės reformos žemėtvarkos projektų ir jiems prilyginamų žemės sklypų planų rengimo ir įgyvendinimo metodikos, patvirtintos Lietuvos Respublikos žemės ir miškų ūkio ministerijos 1998 m. balandžio 23 d. įsakymu Nr. 207 „Dėl Žemės reformos žemėtvarkos projektų ir jiems prilyginamų žemės sklypų planų rengimo ir įgyvendinimo metodikos patvirtinimo“, 131–134 punktais, veikdama pagal Nacionalinės žemės tarnybos prie Aplinkos ministerijos direktoriaus 2024 m. rugpjūčio 8 d. įgaliojimą Nr. 1Į-368-(1.7 E.) „Dėl teritorijų planavimo dokumentų ir žemės valdos projektų rengimo ir tvirtinimo, kitų funkcijų atlikimo“:

1. T v i r t i n u:

1.1. Vilniaus apskrities Ukmergės rajono savivaldybės Želvos seniūnijos Laumėnų kadastro vietovės žemės sklypų planus, kurie prilyginami žemės reformos žemėtvarkos projektui (toliau – Projektas) ir jame suprojektuotų žemės sklypų ribas ir plotus, nustatytas žemės naudojimo paskirtis ir naudojimo būdus, taikomas specialiąsias žemės naudojimo sąlygas bei žemės servitutus.

1.2. Asmenų, kuriems Projekte suprojektuoti žemės sklypai, sąrašą (pridedama).

1.3. Asmenų, kuriems Projekte suprojektuoti įsiterpę laisvos valstybinės žemės sklypai, sąrašą (pridedama).

1.4. Asmenų, kurie pasirinko laisvos žemės fondo žemei priskirtus anksčiau patvirtintame žemės reformos žemėtvarkos projekte ar žemės sklypų planuose, kurie prilyginami žemės reformos žemėtvarkos projektui, suprojektuotus žemės sklypus, sąrašą (pridedama).

2. Į p a r e i g o j u Nacionalinės žemės tarnybos prie Aplinkos ministerijos Vilniaus apygardos žemės tvarkymo ir administravimo skyriaus vyriausiąją specialistę Rasą Vainienę per 1 darbo dienas paskelbti šį įsakymą Nacionalinės žemės tarnybos prie Aplinkos ministerijos interneto svetainėje (adresas – <https://nzt.lrv.lt/lt>).

Šis įsakymas gali būti skundžiamas Nacionalinės žemės tarnybos prie Aplinkos ministerijos direktoriui Lietuvos Respublikos žemės reformos įstatymo 18 straipsnio ir Išankstinio ginčų nagrinėjimo Nacionalinėje žemės tarnyboje prie Aplinkos ministerijos ne teismo tvarka taisyklių, patvirtintų Nacionalinės žemės tarnybos prie Žemės ūkio ministerijos direktoriaus 2024 m. gegužės 10 d. įsakymu Nr. 1P-139-(1.1 E.) „Dėl Išankstinio ginčų nagrinėjimo Nacionalinėje žemės tarnyboje prie Aplinkos ministerijos ne teismo tvarka taisyklių patvirtinimo“, nustatyta tvarka ir terminais.

Vilniaus apygardos žemės tvarkymo
ir administravimo skyriaus vedėja

Laima Matulytė

ASMENŲ, KURIEMS PROJEKTE SUPROJEKTUOTI ŽEMĖS SKLYPAI, SĄRAŠAS (Laumėnų k.v.)

Eil. Nr.	Fizinio asmens vardas, pavardė; juridinio asmens ar kitos užsienio organizacijos pavadinimas	Eiliškumo grupė	Žemės sklypo numeris plane	Plotas, ha							Žemės sklypo naudojimo paskirtis ir naudojimo būdas (-ai)	Specialiosios žemės ir miško naudojimo sąlygos	Servitutai ir jų plotai
				Įsigytas nuosavybėn				nuomojamas	patikėjimo teise valdyti	perduodamas neatlygintinai naudotis			
				grąžinamas natūra	perduodamas neatlygintinai nuosavybėn	suteikiamas neatlygintinai nuosavybėn	parduodamas						
1	2	3	4	5	6	7	8	9	10	11	12	13	14
1		XII	N658	-	-	-	-	0,11	-	-	Žemės ūkio – Kiti žemės ūkio paskirt. žemės sklypai	102-Kelių apsaugos zonos (III skyrius, antrasis skirsnis) 106-Elektros tinklų apsaugos zonos (III skyrius, ketvirtasis skirsnis) 121-Melioruotos žemės ir melioracijos statinių apsaugos zonos (VI skyrius, antrasis skirsnis) 152-Dirvožemio apsauga žemės ūkio paskirties žemės sklypuose (VI skyrius, keturioliktasis skirsnis)	
2	VI VMU Ukmergės regioninis padalinys	XII	665	-	-	-	-	-	2,00	-	Miškų ūkio - Ūkinių miškų sklypai, Apsauginių miškų sklypai	126- Miško žemė (VI skyrius, trečiasis skirsnis) 130-Pelkės ir šaltinynai (VI skyrius, devintasis skirsnis)	
		XII	666	-	-	-	-	-	4,22	-	Miškų ūkio - Ūkinių miškų sklypai	126- Miško žemė (VI skyrius, trečiasis skirsnis) 130-Pelkės ir šaltinynai (VI skyrius, devintasis skirsnis)	
3		XII	N667	-	-	-	-	5,18	-	-	Žemės ūkio – Kiti žemės ūkio paskirt.	102-Kelių apsaugos zonos (III skyrius, antrasis skirsnis) 121-Melioruotos žemės ir	

											žemės sklypai	melioracijos statinių apsaugos zonos (VI skyrius, antrasis skirsnis) 152-Dirvožemio apsauga žemės ūkio paskirties žemės sklypuose (VI skyrius, keturioliktasis skirsnis) 163-Paviršinių vandens telkinių apsaugos zonos (VI skyrius, septintasis skirsnis) 164-Paviršinių vandens telkinių pakrantės apsaugos juostos (VI skyrius, aštuntasis skirsnis)	
		XII	N668	-	-	-	-	4,71	-	-	Žemės ūkio – Kiti žemės ūkio paskirt. žemės sklypai	102-Kelių apsaugos zonos (III skyrius, antrasis skirsnis) 121-Melioruotos žemės ir melioracijos statinių apsaugos zonos (VI skyrius, antrasis skirsnis) 152-Dirvožemio apsauga žemės ūkio paskirties žemės sklypuose (VI skyrius, keturioliktasis skirsnis)	
4	Si	XII	N669	-	-	-	-	4,20	-	-	Žemės ūkio – Kiti žemės ūkio paskirt. žemės sklypai	102-Kelių apsaugos zonos (III skyrius, antrasis skirsnis) 106-Elektros tinklų apsaugos zonos (III skyrius, ketvirtasis skirsnis) 121-Melioruotos žemės ir melioracijos statinių apsaugos zonos (VI skyrius, antrasis skirsnis) 152-Dirvožemio apsauga žemės ūkio paskirties žemės sklypuose (VI skyrius, keturioliktasis skirsnis) 163-Paviršinių vandens telkinių apsaugos zonos (VI skyrius, septintasis skirsnis) 164-Paviršinių vandens telkinių pakrantės apsaugos juostos (VI skyrius, aštuntasis skirsnis)	214 – Kelio servitutas – teisė važiuoti transporto priemonėmis, naudotis pėsčiųjų taku, varyti galvijas (tarnaujantis daiktas).
		XII	N670	-	-	-	-	2,70	-	-	Žemės ūkio – Kiti žemės ūkio paskirt. žemės sklypai	102-Kelių apsaugos zonos (III skyrius, antrasis skirsnis) 106-Elektros tinklų apsaugos zonos (III skyrius, ketvirtasis skirsnis) 121-Melioruotos žemės ir melioracijos statinių apsaugos zonos (VI skyrius, antrasis skirsnis)	

												152-Dirvožemio apsauga žemės ūkio paskirties žemės sklypuose (VI skyrius, keturioliktasis skirsnis)	
5	D	XII	N671	-	-	-	-	10,73	-	-	Žemės ūkio – Kiti žemės ūkio paskirt. žemės sklypai	126- Miško žemė (VI skyrius, trečiasis skirsnis) 152-Dirvožemio apsauga žemės ūkio paskirties žemės sklypuose (VI skyrius, keturioliktasis skirsnis)	214 – Kelio servitutas – teisė važiuoti transporto priemonėmis, naudotis pėsčiųjų taku, varyti galvijas (tarnaujantis daiktas).
		XII	N672	-	-	-	-	1,25	-	-	Žemės ūkio – Kiti žemės ūkio paskirt. žemės sklypai	152-Dirvožemio apsauga žemės ūkio paskirties žemės sklypuose (VI skyrius, keturioliktasis skirsnis)	
		XII	N673	-	-	-	-	4,25	-	-	Žemės ūkio – Kiti žemės ūkio paskirt. žemės sklypai	130-Pelkės ir šaltiniai (VI skyrius, devintasis skirsnis) 152-Dirvožemio apsauga žemės ūkio paskirties žemės sklypuose (VI skyrius, keturioliktasis skirsnis)	

PATVIRTINTA
Nacionalinės žemės tarnybos
prie Aplinkos ministerijos
Vilniaus apygardos Žemės tvarkymo ir
administravimo skyriaus vedėjas

2026
m.d.
įsakymu Nr. _____

ASMENŲ, KURIEMS PROJEKTE SUPROJEKTUOTI ĮSITERPĘ LAISVOS VALSTYBINĖS ŽEMĖS SKLYPAI, SĄRAŠAS (Laumėnų k.v.)

Eil. Nr.	Fizinio asmens vardas, pavardė; juridinio asmens ar kitos užsienio organizacijos pavadinimas	Įsiterpusio žemės sklypo numeris plane	Plotas, ha		Įsiterpusio žemės sklypo naudojimo paskirtis ir naudojimo būdas (būdai)	Žemės sklypas (-i), su kuriuo turi būti sujungiamas įsiterpęs žemės sklypas		Bendras (po sujungimo) žemės, miško, vandens telkinio sklypas			
			parduodamas	nuomojamas		kadastro Nr.	plotas, ha	plotas, ha	pagrindinė žemės naudojimo paskirtis ir naudojimo būdas (būdai)	Specialiosios žemės ir miško naudojimo sąlygos	Servitutai ir jų plotai
1	2	3	4	5	6	7	8	9	10	11	12
1.		656	0,41	-	Žemės ūkio – kiti žemės ūkio paskirt. žemės sklypai	8128/0002:162	2,1312	2,5412	Žemės ūkio – kiti žemės ūkio paskirt. žemės sklypai	121-Melioruotos žemės ir melioracijos statinių apsaugos zonos (vi skyrius, antrasis skirsnis) 152-Dirvožemio apsauga žemės ūkio paskirties žemės sklypuose (vi skyrius, keturioliktasis skirsnis)	
2.		657	0,19	-	Žemės ūkio – kiti žemės ūkio paskirt. žemės sklypai	8128/0002:40	5,4316	5,6216	Žemės ūkio – kiti žemės ūkio paskirt. žemės sklypai	121-Melioruotos žemės ir melioracijos statinių apsaugos zonos (vi skyrius, antrasis skirsnis) 152-Dirvožemio apsauga žemės ūkio paskirties žemės sklypuose (vi skyrius, keturioliktasis skirsnis)	

**ASMENŲ, KURIE LAUMĖNŲ KADASTRO VIETOVĖJE PASIRINKO LAISVOS ŽEMĖS FONDO ŽEMEI PRISKIRTUS ANKSČIAU
PATVIRTINTAME ŽEMĖS REFORMOS ŽEMĖTVARKOS PROJEKTE AR ŽEMĖS SKLYPŲ PLANUOSE, KURIE PRILYGINAMI ŽEMĖS
REFORMOS ŽEMĖTVARKOS PROJEKTUI, SUPROJEKTUOTUS ŽEMĖS SKLYPUS, SĄRAŠAS**


Eil. Nr.	Fizinio asmens vardas, pavardė; juridinio asmens ar kitos užsienio organizacijos pavadinimas	Eiliškumo grupė	Projekto ar projektui prilyginamo plano patvirtinimo data ir numeris	Žemės sklypo numeris plane	Plotas, ha							Žemės sklypo naudojimo paskirtis ir naudojimo būdas (-ai)	Specialiosios žemės ir miško naudojimo sąlygos	Servitutai ir jų plotai
					Išgytas nuosavybėn				nuomojamas	patikėjimo teise valdyti	perduodamas neatlyginamai naudotis			
					grąžinamas natūra	perduodamas neatlyginamai nuosavybėn	suteikiamas neatlyginamai nuosavybėn	perduodamas						
1	2	3	4	5	6	7	8	9	10	11	12	13	14	15
1		XII	2024-11-28 Nr. 2RKĮ-311- (15.2.6 E.)	N647-1	-	-	-	-	2,37	-	-	Žemės ūkio – Kiti žemės ūkio paskirties žemės sklypai	102-Kelių apsaugos zonos (III skyrius, antrasis skirsnis) 106-Elektros tinklų apsaugos zonos (III skyrius, ketvirtasis skirsnis) 152-Dirvožemio apsauga žemės ūkio paskirties žemės sklypuose (VI skyrius, keturioliktasis skirsnis)	214 – Kelio servitutas – teisė važiuoti transporto priemonėmis, naudotis pėsčiųjų taku, varyti galvijas (tarnaujantis daiktas)
		XII	2024-11-28 Nr. 2RKĮ-311- (15.2.6 E.)	N647-2	-	-	-	-	0,48	-	-	Žemės ūkio – Kiti žemės ūkio paskirties žemės sklypai	102-Kelių apsaugos zonos (III skyrius, antrasis skirsnis) 152-Dirvožemio apsauga žemės ūkio paskirties žemės sklypuose (VI skyrius, keturioliktasis skirsnis)	214 – Kelio servitutas – teisė važiuoti transporto priemonėmis, naudotis pėsčiųjų taku, varyti galvijas (tarnaujantis daiktas)
		XII	2020-11-20 Nr. 47VĮ-422- (14.47.2.)	N617	-	-	-	-	6,20	-	-	Žemės ūkio – Kiti žemės ūkio paskirties žemės	106-Elektros tinklų apsaugos zonos (III skyrius, ketvirtasis skirsnis)	214 – Kelio servitutas – teisė važiuoti transporto priemonėmis, naudotis

												sklypai	121-Melioruotos žemės ir melioracijos statinių apsaugos zonos (VI skyrius, antrasis skirsnis) 152-Dirvožemio apsauga žemės ūkio paskirties žemės sklypuose (VI skyrius, keturioliktasis skirsnis)	pėsčiųjų taku, varyti galvijus (tarnaujantis daiktas)
2		XII	2020-11-20 Nr. 47VI-422- (14.47.2.)	N607	-	-	-	-	0,30	-	-	Žemės ūkio – Kiti žemės ūkio paskirties žemės sklypai	-	-

Kadastrų vietovė	Laumėnų
Seniūnija	Želvos
Miestas (rajonas)	Umergės
Apskritis	Vilniaus

PROJEKTUI PRILYGINAMASIS PLANAS
M 1:5000

Žemės reformos žemėtvarkos projektų
ir jiems prilyginamų žemės sklypų planų
rengimo ir įgyvendinimo metodikos
8 priedas

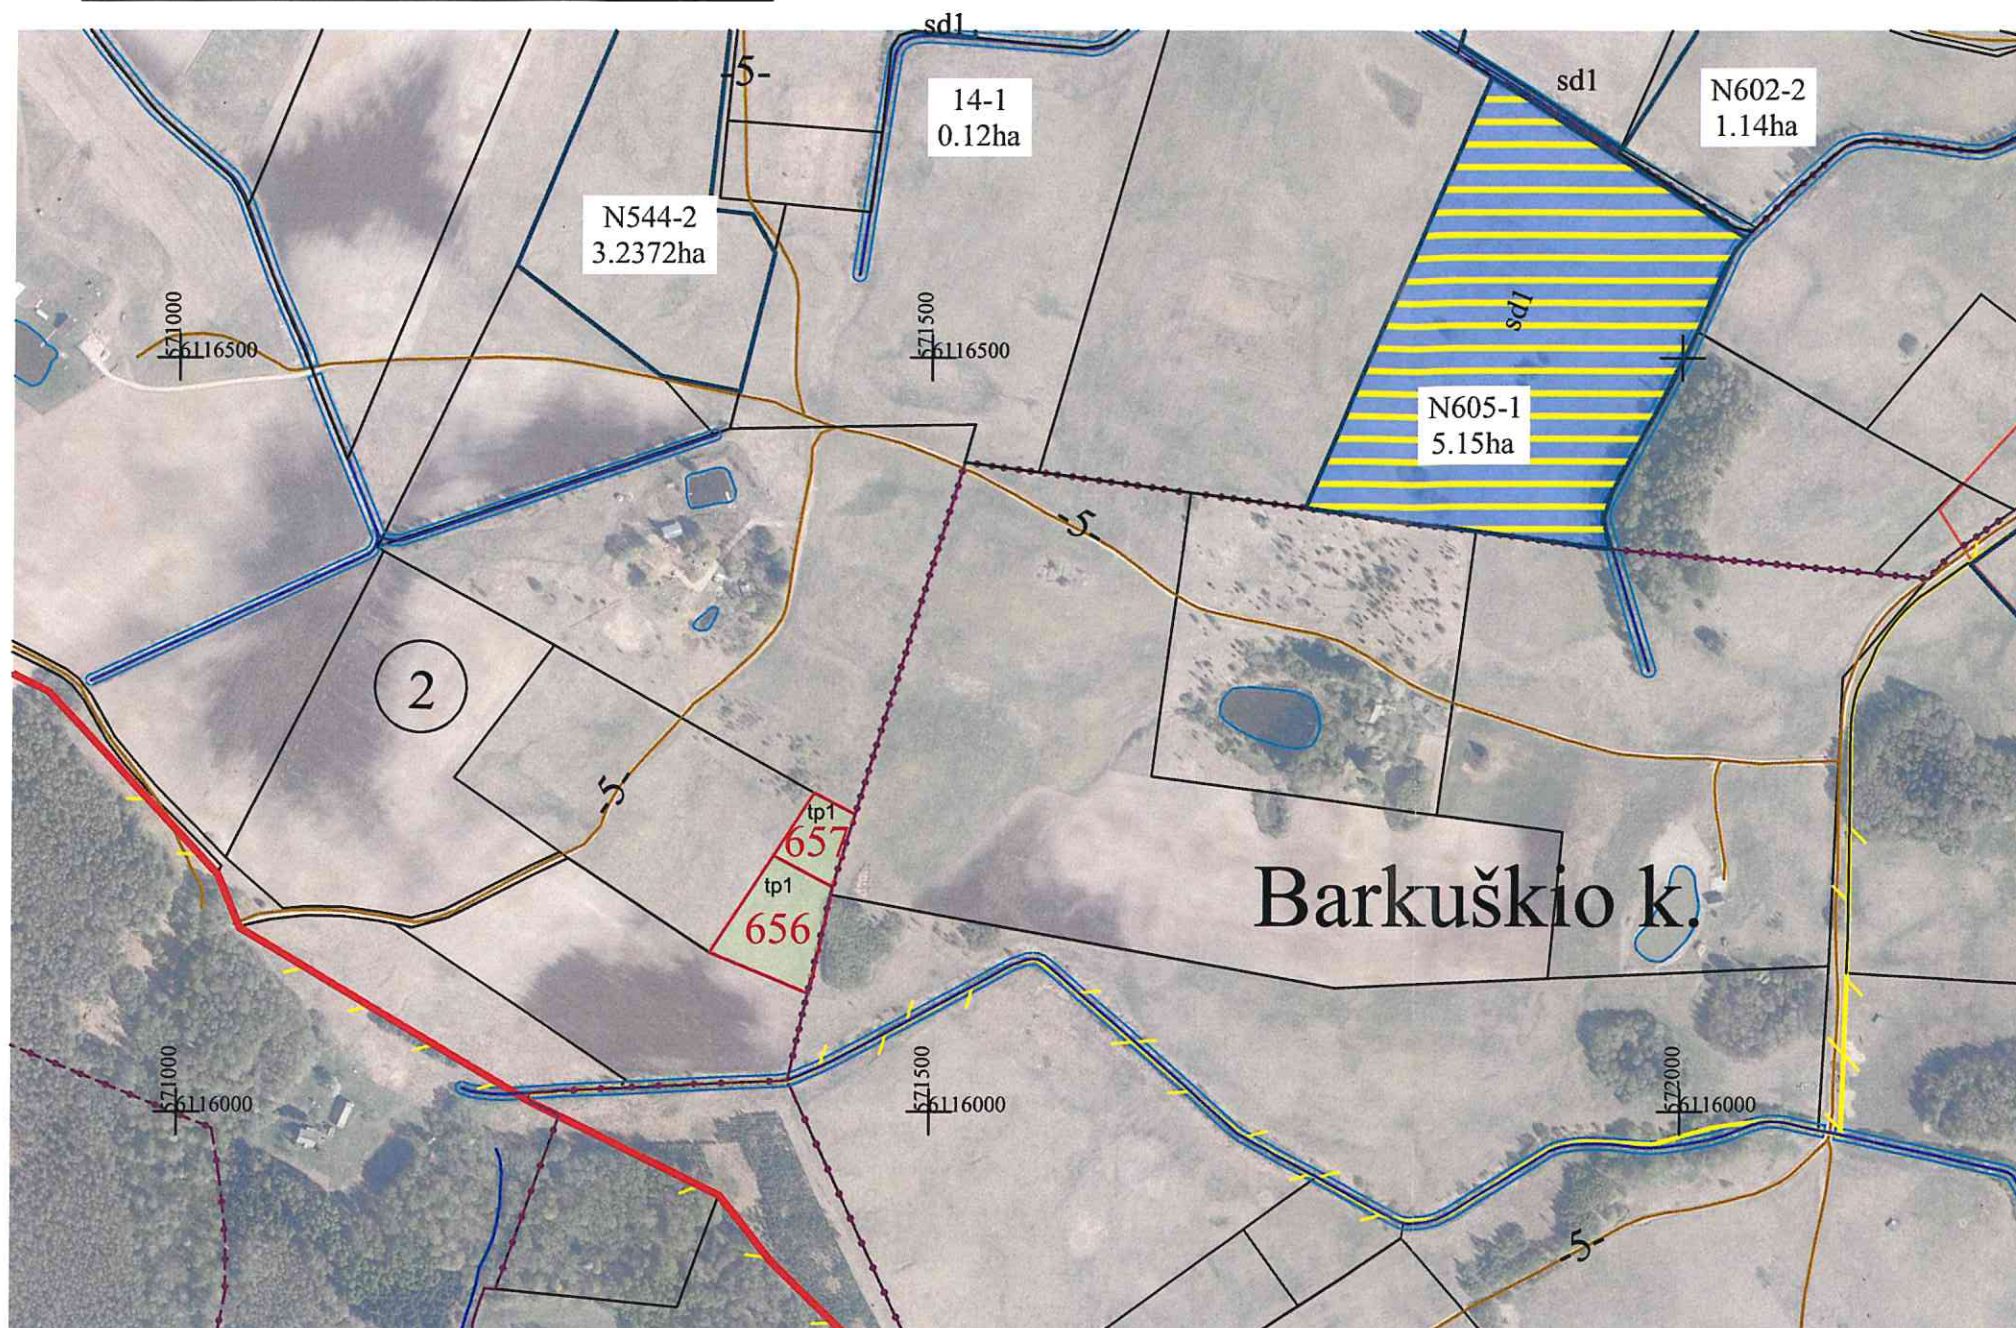

SUPROJEKTUOTIEMS ŽEMĖS SKLYPAMS TAIKOMI SERVIDUTAI, SPECIALIOS ŽEMĖS IR MIŠKO NAUDOJIMO SĄLYGOS IR APRIBOJIMAI			
Žemės sklypo numeris plane	Žemės sklypo plotas, ha	Žemės sklypui taikomi servitutai, specialios žemės ir miško naudojimo sąlygos ir apribojimai	
		kodas, aprašymas	plotas, ha
656	0,41	121. Melioruotos žemės ir melioracijos statinių apsaugos zonos (VI skyrius, antrasis skirsnis)	0,41
		152. Dirvožemio apsauga žemės ūkio paskirties žemės sklypuose (VI skyrius, keturioliktasis skirsnis)	0,41
657	0,19	121. Melioruotos žemės ir melioracijos statinių apsaugos zonos (VI skyrius, antrasis skirsnis)	0,19
		152. Dirvožemio apsauga žemės ūkio paskirties žemės sklypuose (VI skyrius, keturioliktasis skirsnis)	0,19

SUDERINTAS:

Nacionalinės žemės tarnybos prie Aplinkos ministerijos Vilniaus apygardos Žemės tvarkymo ir administravimo skyriaus

(pareigos, parašas, vardas, pavardė, data)

PATVIRTINTAS:

Nacionalinės žemės tarnybos prie Aplinkos ministerijos Vilniaus apygardos Žemės tvarkymo ir administravimo skyriaus

(pareigos, parašas, vardas, pavardė, data)

SUTARTINIAI ŽENKLAI	
Sutartinio ženklo žymėjimas	Sutartinio ženklo aprašymas
—	Suprojektuoto sklypo riba
657	Suprojektuoto sklypo numeris
□	Suprojektuoto ne aukcione parduodamo žemės sklypo riba
tp1	Žemės ūkio paskirties žemė
145 0.14ha	Laisvos žemės fondo žemės sklypo numeris ir plotas
□	Laisvos žemės fondo žemė
—18—	Keliai
—S-5—	Servitutiniai keliai
□	LŽF žemei priskirti anksčiau patvirtintame žemės reformos žemėtvarkos projekte ar jam prilyginamuose žemės sklypų planuose suprojektuoti žemės sklypai

Nacionalinės žemės tarnybos prie A.M.
vyresnysis specialistas
Algis Šalkauskas

2026-04-03

Projektinių sprendinių plano rengėjas:


Valstybės įmonė Žemės ūkio duomenų centras Žemės tvarkymo ir geodezijos departamento
Geodezijos, žemėtvarkos ir teritorijų planavimo skyrius

(juridinio asmens ar kitos užsienio organizacijos pavadinimas, kai plano rengėjas dirba juridiniame asmenyje ar kitoje užsienio organizacijoje)

Marija Nescer

(Plano rengėjo vardas ir pavardė, parašas, data, kvalifikacijos pažymėjimo Nr.)

2R-ŽR-249

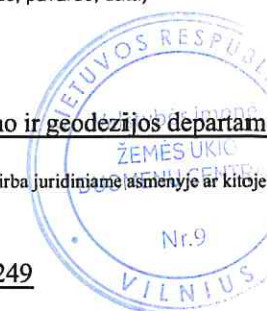


Kadastro vietovė	Laumėnų
Seniūnija	Želvos
Miestas (rajonas)	Umergės
Apskritis	Vilniaus

PROJEKTUI PRILYGINAMASIS PLANAS

M 1:5000

Žemės reformos žemėtvarkos projektų
ir jiems prilyginamų žemės sklypų planų
rengimo ir įgyvendinimo metodikos
8 priedas

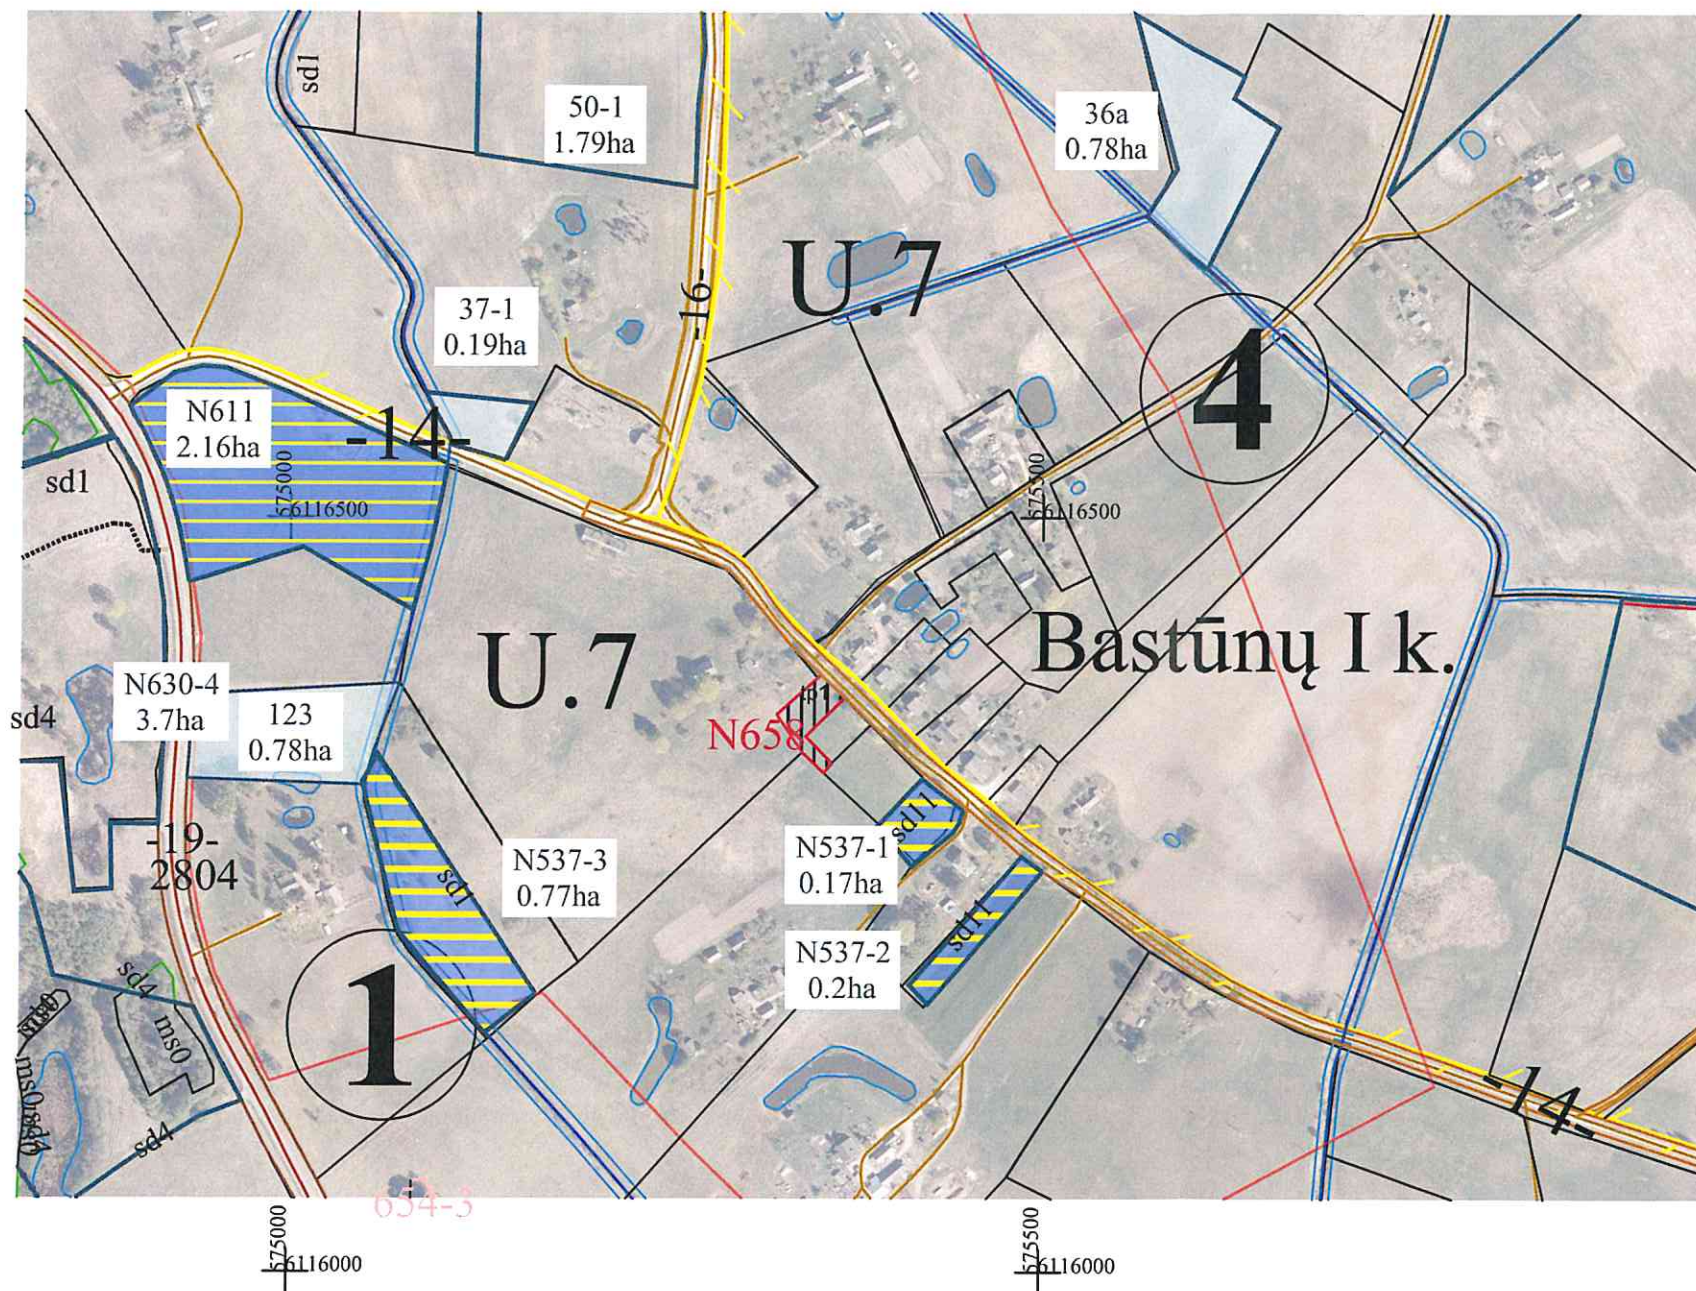

SUPROJEKTUOTIEMS ŽEMĖS SKLYPAMS TAIKOMI SERVIDUTAI, SPECIALIOS ŽEMĖS IR MIŠKO NAUDOJIMO SĄLYGOS IR APRIBOJIMAI			
Žemės sklypo numeris plane	Žemės sklypo plotas, ha	Žemės sklypui taikomi servitutai, specialios žemės ir miško naudojimo sąlygos ir apribojimai	
		kodas, aprašymas	plotas, ha
N658	0,11	102. Kelių apsaugos zonos (III skyrius, antrasis skirsnis)	0,02
		106. Elektros tinklų apsaugos zonos (III skyrius, ketvirtasis skirsnis)	0,05
		121. Melioruotos žemės ir melioracijos statinių apsaugos zonos (VI skyrius, antrasis skirsnis)	0,11
		152. Dirvožemio apsauga žemės ūkio paskirties žemės sklypuose (VI skyrius, keturioliktasis skirsnis)	0,11

SUDERINTAS:

Nacionalinės žemės tarnybos prie Aplinkos ministerijos Vilniaus apygardos Žemės tvarkymo ir administravimo skyriaus

(pareigos, parašas, vardas, pavardė, data)

SUTARTINIAI ŽENKLAI	
Sutartinio ženklo žymėjimas	Sutartinio ženklo aprašymas
	Suprojektuoto sklypo riba
	Suprojektuoto sklypo numeris
	Suprojektuotas nuomai žemės sklypas
	Žemės ūkio paskirties žemė
	Laisvos žemės fondo žemės sklypo numeris ir plotas
	Laisvos žemės fondo žemė
	Keliai
	Servitutiniai keliai
	LŽF žemei priskirti anksčiau patvirtintame žemės reformos žemėtvarkos projekte ar jam prilyginamuose žemės sklypų planuose suprojektuoti žemės sklypai

Nacionalinės žemės tarnybos prie Aplinkos ministerijos Vilniaus apygardos Žemės tvarkymo ir administravimo skyriaus

vyresnysis specialistas

Algis Šalkauskas

2021-04-03

PATVIRTINTAS:

Nacionalinės žemės tarnybos prie Aplinkos ministerijos Vilniaus apygardos Žemės tvarkymo ir administravimo skyriaus

(pareigos, parašas, vardas, pavardė, data)

Projektinių sprendinių plano rengėjas:

Valstybės įmonė Žemės ūkio duomenų centras Žemės tvarkymo ir geodezijos departamento Geodezijos, žemėtvarkos ir teritorijų planavimo skyrius

(juridinio asmens ar kitos užsienio organizacijos pavadinimas, kai plano rengėjas dirba juridiniame asmenyje ar kitoje užsienio organizacijoje)

Marija Nescer 2R-ŽR-249


(Plano rengėjo vardas ir pavardė, parašas, data, kvalifikacijos pažymėjimo Nr.)

Kadastro vietovė	Laumėnų
Seniūnija	Želvos
Miestas (rajonas)	Ukmergės
Apskritis	Vilniaus

PROJEKTUI PRILYGINAMASIS PLANAS

M 1:10000

Žemės reformos žemėtvarkos projektų
ir jiems prilyginamų žemės sklypų planų
rengimo ir įgyvendinimo metodikos
8 priedas

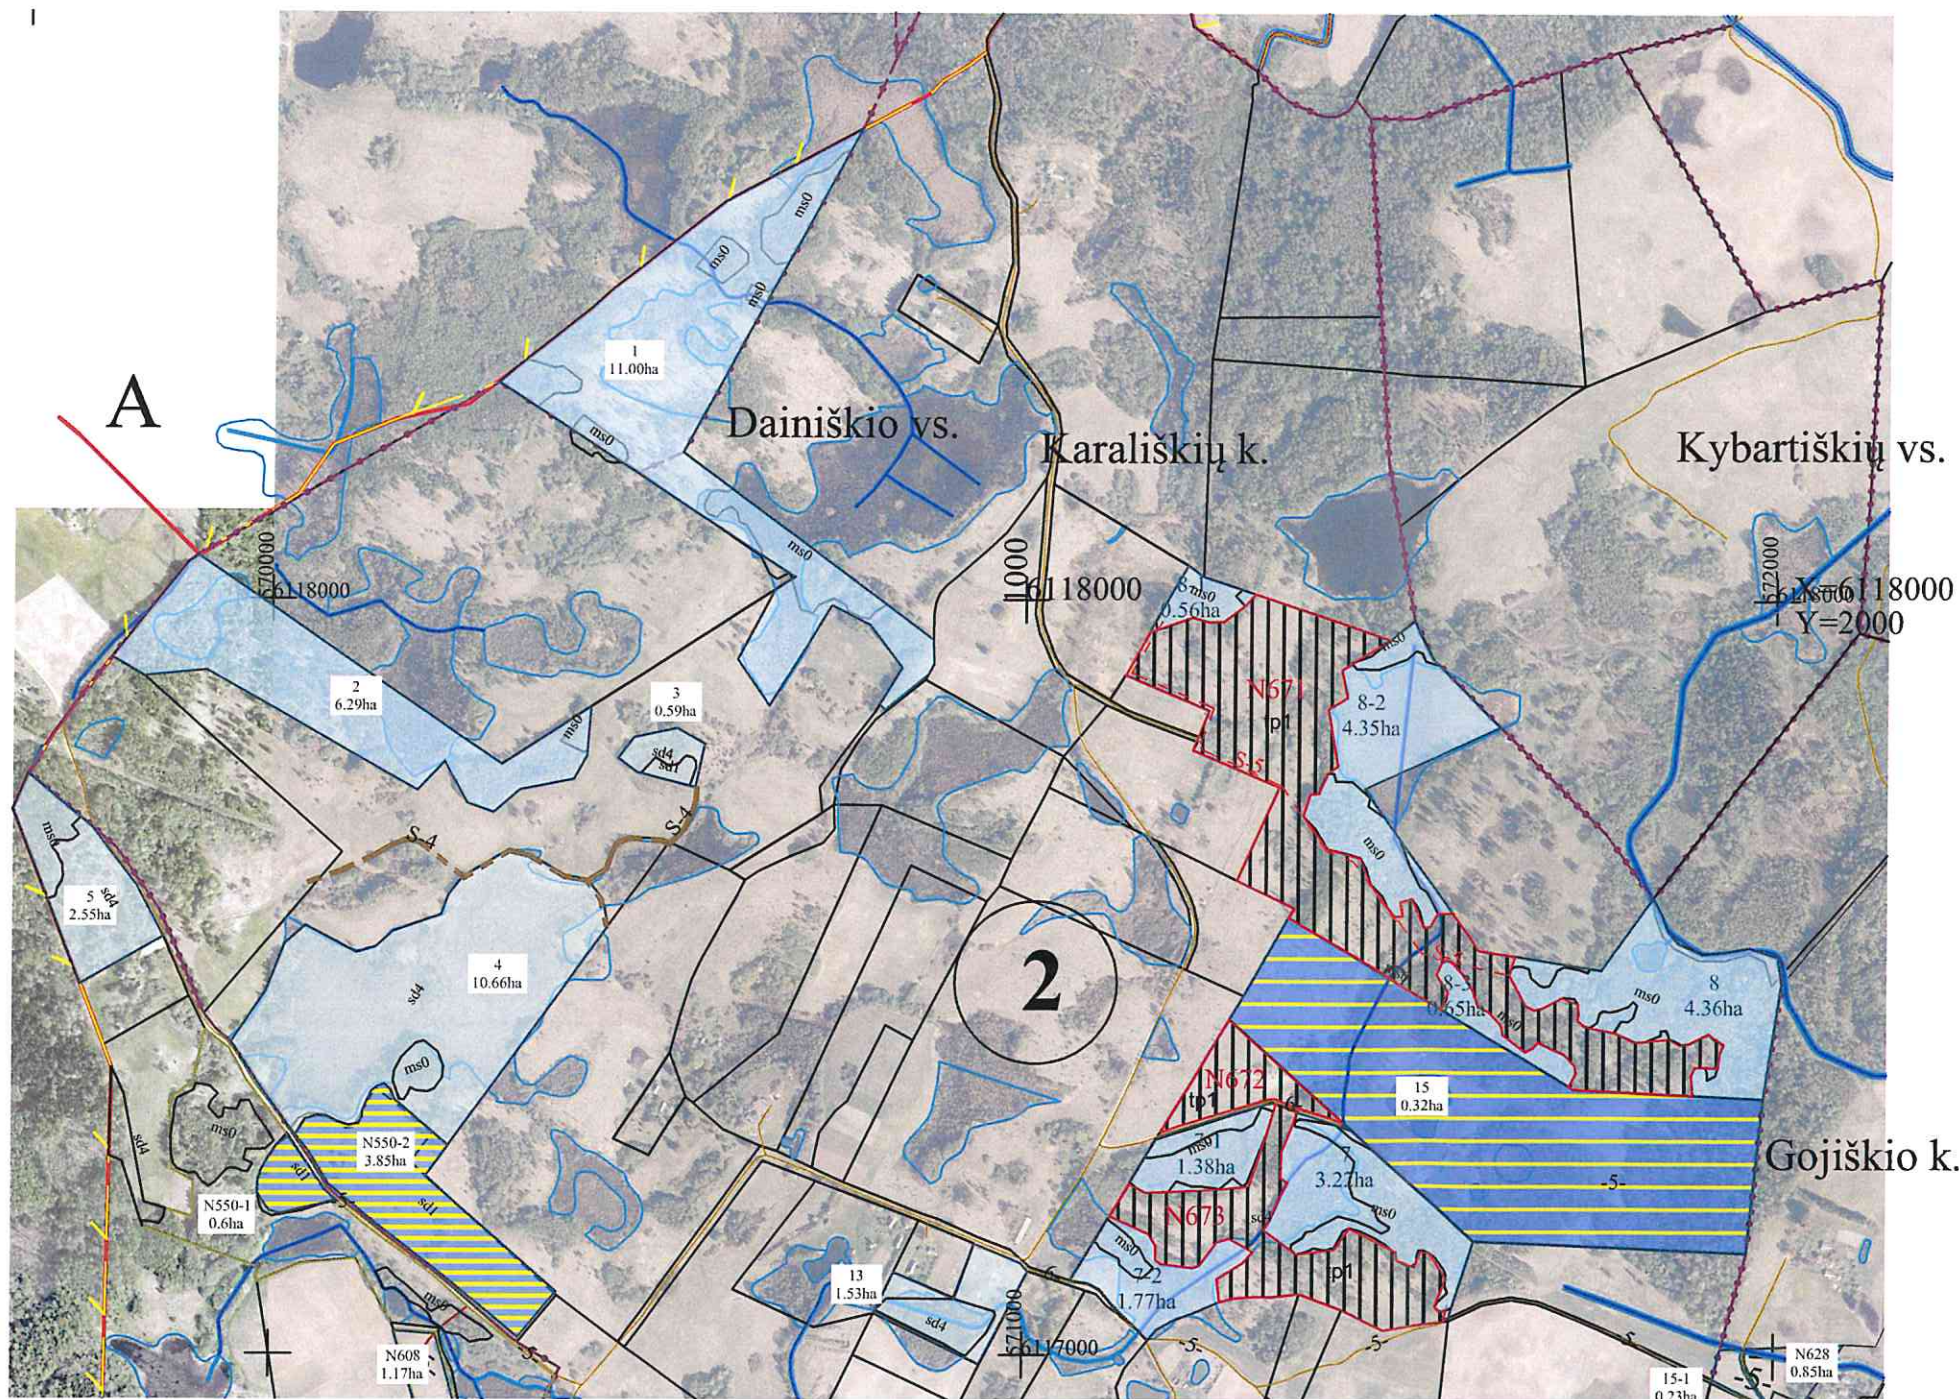

SUTARTINIAI ŽENKLAI	
Sutartinio ženklo žymėjimas	Sutartinio ženklo aprašymas
	Suprojektuoto sklypo riba
tp1	Žemės ūkio paskirties žemė
N671	Suprojektuoto sklypo numeris
	Suprojektuotas nuomai žemės sklypas
	Hidrografija
	Keliai
	Valstybinės reikšmės miškų plotai
	Laisvos žemės fondo žemė
	LŽF žemei priskirti anksčiau patvirtintame žemės reformos žemėtvarkos projekte ar jam prilyginamuose žemės sklypų planuose suprojektuoti žemės sklypai
19 2,20ha	Laisvos žemės fondo žemės sklypo numeris ir plotas

Nacionalinės žemės tarnybos prie Aplinkos
vyresnysis specialistas
Algia Šalkauskas

2024-04-03

SUDERINTAS:

Nacionalinės žemės tarnybos prie Aplinkos ministerijos Vilniaus apygardos
Žemės tvarkymo ir administravimo skyriaus

(pareigos, parašas, vardas, pavardė, data)

PATVIRTINTAS:

Nacionalinės žemės tarnybos prie Aplinkos ministerijos Vilniaus apygardos
Žemės tvarkymo ir administravimo skyriaus

(pareigos, parašas, vardas, pavardė, data)

Projektinių sprendinių plano rengėjas:

Valstybės įmonė Žemės ūkio duomenų centras Žemės tvarkymo ir geodezijos
departamento Geodezijos, žemėtvarkos ir teritorijų planavimo skyrius
(juridinio asmens ar kitos užsienio organizacijos pavadinimas, kai plano rengėjas dirba juridiniame
asmenyje ar kitoje užsienio organizacijoje)

Marija Nescer
(Plano rengėjo vardas ir pavardė, parašas, data, kvalifikacijos pažymėjimo Nr.)

2R-ŽR-249

SUPROJEKTUOTIEMS ŽEMĖS SKLYPAMS TAIKOMI SERVIDUTAI, SPECIALIOS ŽEMĖS IR MIŠKO NAUDOJIMO SĄLYGOS IR APRIBOJIMAI			
Žemės sklypo numeris plane	Žemės sklypo plotas, ha	Žemės sklypui taikomi servitutai, specialios žemės ir miško naudojimo sąlygos ir apribojimai	plotas, ha
N671	10,73	126. Miško žemė (VI skyrius, trečiasis skirsnis)	0,05
		152. Dirvožemio apsauga žemės ūkio paskirties žemės sklypuose (VI skyrius, keturioliktasis skirsnis)	10,73
		214. Kelio servitutas-teisė važiuoti transporto priemonėmis, naudotis pėsčiųjų taku, vartyti galvijus (tarnaujantis)	0,37

SUPROJEKTUOTIEMS ŽEMĖS SKLYPAMS TAIKOMI SERVIDUTAI, SPECIALIOS ŽEMĖS IR MIŠKO NAUDOJIMO SĄLYGOS IR APRIBOJIMAI			
Žemės sklypo numeris plane	Žemės sklypo plotas, ha	Žemės sklypui taikomi servitutai, specialios žemės ir miško naudojimo sąlygos ir apribojimai	plotas, ha
N672	1,25	152. Dirvožemio apsauga žemės ūkio paskirties žemės sklypuose (VI skyrius, keturioliktasis skirsnis)	1,25

SUPROJEKTUOTIEMS ŽEMĖS SKLYPAMS TAIKOMI SERVIDUTAI, SPECIALIOS ŽEMĖS IR MIŠKO NAUDOJIMO SĄLYGOS IR APRIBOJIMAI			
Žemės sklypo numeris plane	Žemės sklypo plotas, ha	Žemės sklypui taikomi servitutai, specialios žemės ir miško naudojimo sąlygos ir apribojimai	plotas, ha
N673	4,25	130. Pelkės ir šaltiniai (VI skyrius, devintasis skirsnis)	0,05
		152. Dirvožemio apsauga žemės ūkio paskirties žemės sklypuose (VI skyrius, keturioliktasis skirsnis)	4,25

Marija Nescer  2R-ŽR-249
(Plano renģejo vards ir pavardē, parašas, data kvalifikācijas pažymėjimo Nr.)

DETALŪS METADUOMENYS

Dokumento sudarytojas (-ai)	Nacionalinė žemės tarnyba prie Aplinkos ministerijos 188704927, Kalvarijų g. 147, LT-08352 Vilnius
Dokumento pavadinimas (antraštė)	DĖL VILNIAUS APSKRITIES UKMERGĖS RAJONO SAVIVALDYBĖS ŽELVOS SENIŪNIJOS LAUMĖNŲ KADASTRO VIETOVĖS ŽEMĖS SKLYPŲ PLANŲ, KURIE PRILYGINAMI ŽEMĖS REFORMOS ŽEMĖTVARKOS PROJEKTUI, PATVIRTINIMO
Dokumento registracijos data ir numeris	2026-04-03 Nr. 2RKJ-229
Dokumento gavimo data ir dokumento gavimo registracijos numeris	–
Dokumento specifikacijos identifikavimo žymuo	ADOC-V1.0
Parašo paskirtis	Pasirašymas
Parašą sukūrusio asmens vardas, pavardė ir pareigos	Laima Matulytė, L.e.p. skyriaus vedėjas, Vilniaus apygardos žemės tvarkymo ir administravimo skyrius
Sertifikatas išduotas	LAIMA MATULYTĖ, Nacionalinė žemės tarnyba prie Aplinkos ministerijos LT
Parašo sukūrimo data ir laikas	2026-04-03 12:05:47 (GMT+03:00)
Parašo formatas	XAdES-T
Laiko žyme nurodytas laikas	2026-04-03 12:05:55 (GMT+03:00)
Informacija apie sertifikavimo paslaugų teikėją	ADIC CA ECC, Asmens dokumentu israsymo centras prie LR VRM LT
Sertifikato galiojimo laikas	2024-07-05 10:51:57 – 2028-07-04 10:51:57
Informacija apie būdus, naudotus metaduomenų vientisumui užtikrinti	"Registravimas" paskirties metaduomenų vientisumas užtikrintas naudojant "RCSC IssuingCA-2, VI Registru Centras - i.k. 124110246 LT" išduotą sertifikatą "DBSIS, Informatikos ir ryšių departamentas prie Lietuvos Respublikos vidaus reikalų ministerijos, į.k.188774822 LT", sertifikatas galioja nuo 2025-05-16 11:31:08 iki 2028-05-15 11:31:08
Pagrindinio dokumento priedų skaičius	4
Pagrindinio dokumento pridedamų dokumentų skaičius	–
Priedamo dokumento sudarytojas (-ai)	–
Priedamo dokumento pavadinimas (antraštė)	–
Priedamo dokumento registracijos data ir numeris	–
Programinės įrangos, kuria naudojantis sudarytas elektroninis dokumentas, pavadinimas	DBSIS, versija 3.5.90.4
Informacija apie elektroninio dokumento ir elektroninio (-ių) parašo (-ų) tikrinimą (tikrinimo data)	Atitinka specifikacijos keliamus reikalavimus. Visi dokumente esantys elektroniniai parašai galioja (2026-04-03 12:19:19)
Paieškos nuoroda	–
Papildomi metaduomenys	Nuorašą suformavo 2026-04-03 12:19:19 DBSIS