


ĮSITERPUSIO VALSTYBINĖS ŽEMĖS SKLYPO SUFORMAVIMO IR APJUNGIMO SU ŽEMĖS SKLYPU KAUNO R. SAV., SAMYLŲ SEN., LAUMĖNŲ K., AITVARO G. 7, KAD. NR. 5280/0039:23, PASIŪLYMO SCHEMA

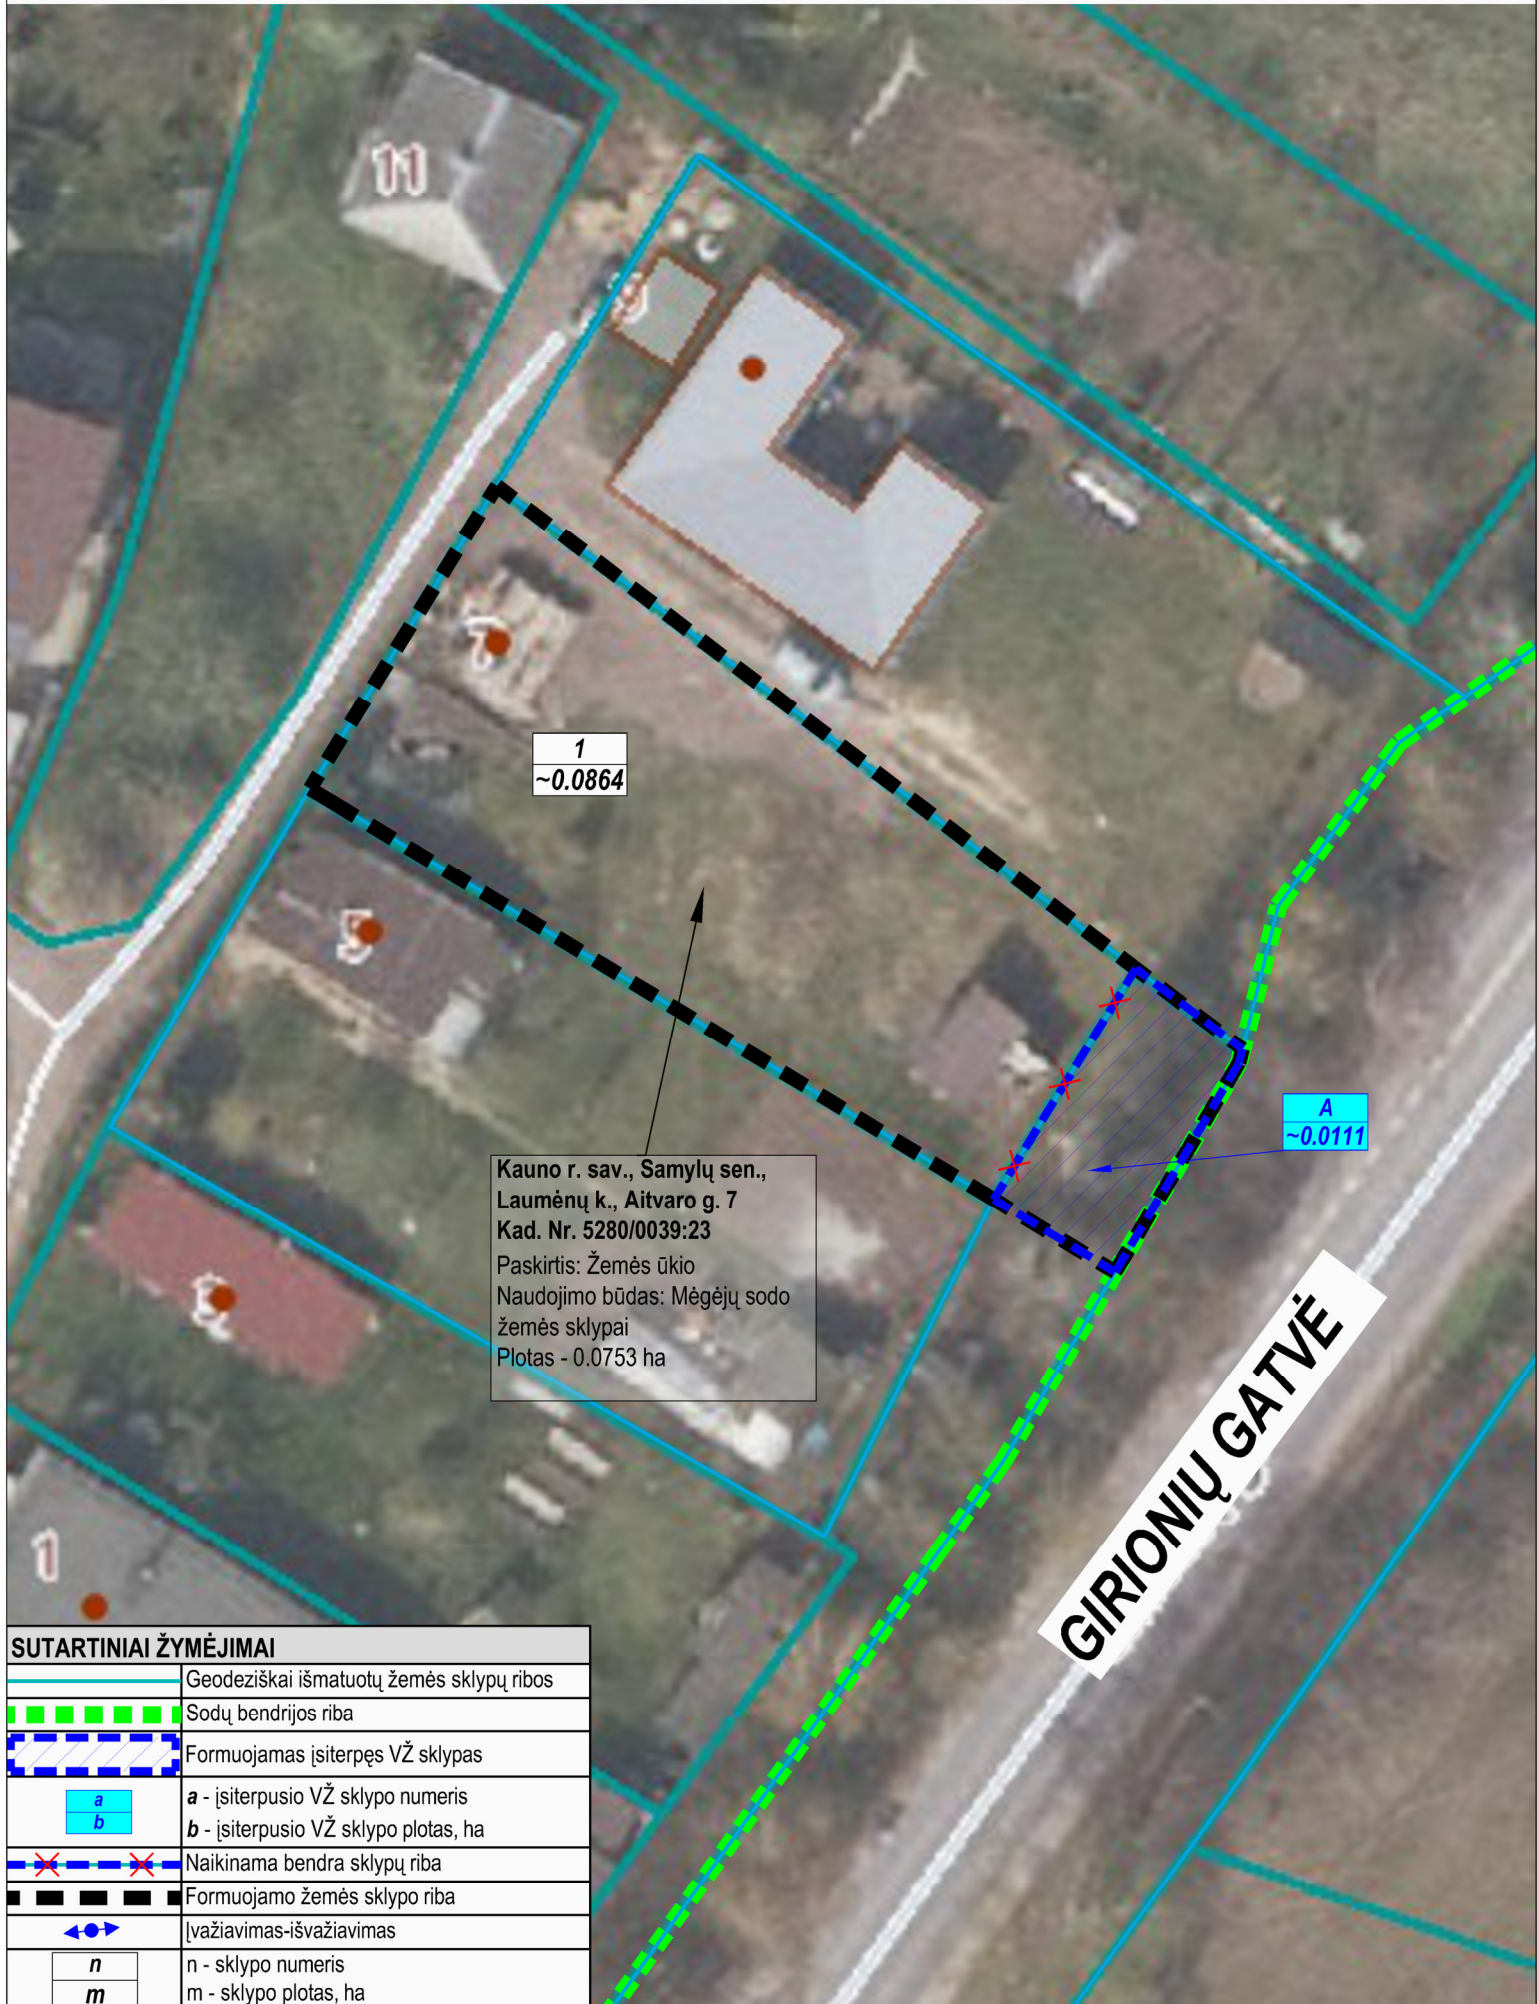

1  
~0.0864

A  
~0.0111

Kauno r. sav., Samylų sen.,  
Laumėnų k., Aitvaro g. 7  
Kad. Nr. 5280/0039:23  
Paskirtis: Žemės ūkio  
Naudojimo būdas: Mėgėjų sodo  
žemės sklypai  
Plotas - 0.0753 ha

GIRIONIŲ GATVĖ

SUTARTINIAI ŽYMĖJIMAI	
	Geodeziškai išmatuotų žemės sklypų ribos
	Sodų bendrijos riba
	Formuojamas įsiterpęs VŽ sklypas
	<b>a</b> - įsiterpusio VŽ sklypo numeris <b>b</b> - įsiterpusio VŽ sklypo plotas, ha
	Naikinama bendra sklypų riba
	Formuojamo žemės sklypo riba
	Įvažiavimas-išvažiavimas
	<b>n</b> - sklypo numeris <b>m</b> - sklypo plotas, ha