


ŠIAULIŲ APSKRITIES JONIŠKIO RAJONO (SAVIVALDYBĖS)
KALNELIO KADASTRO VIETOVĖS
LAISVOS ŽEMĖS FONDO ŽEMĖS PLANO 2026-03-03 PRIEDAS
M1:10000

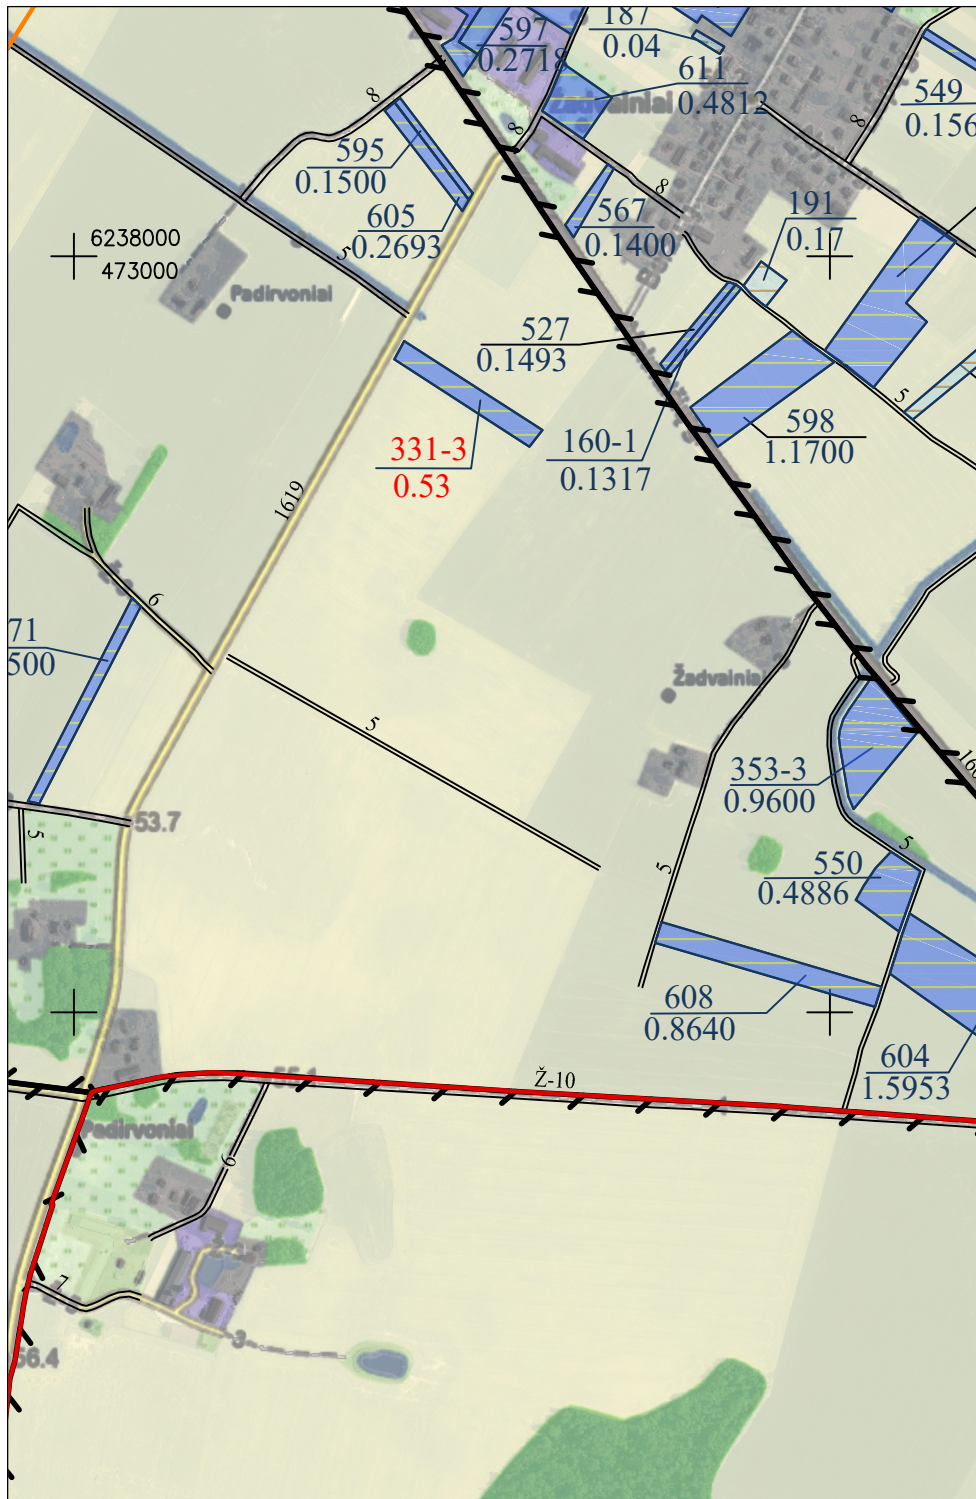

Pareigos	Vardas, pavardė	Parašas	Data
vyr. specialistė	Vytautas Šliažas		2026-04-02