


PROJEKTUI PRILYGINAMAS PLANAS  
M 1 : 10000

Žemės reformos žemėtvarkos projektų  
ir jiems prilyginamų žemės sklypų planų  
rengimo ir įgyvendinimo metodikos  
8 priedas

|                   |            |
|-------------------|------------|
| Kadastro vietovė  | Grikpėdžių |
| Seniūnija         | Žeimelio   |
| Miestas (rajonas) | Pakruojis  |
| Apskritis         | Šiaulių    |

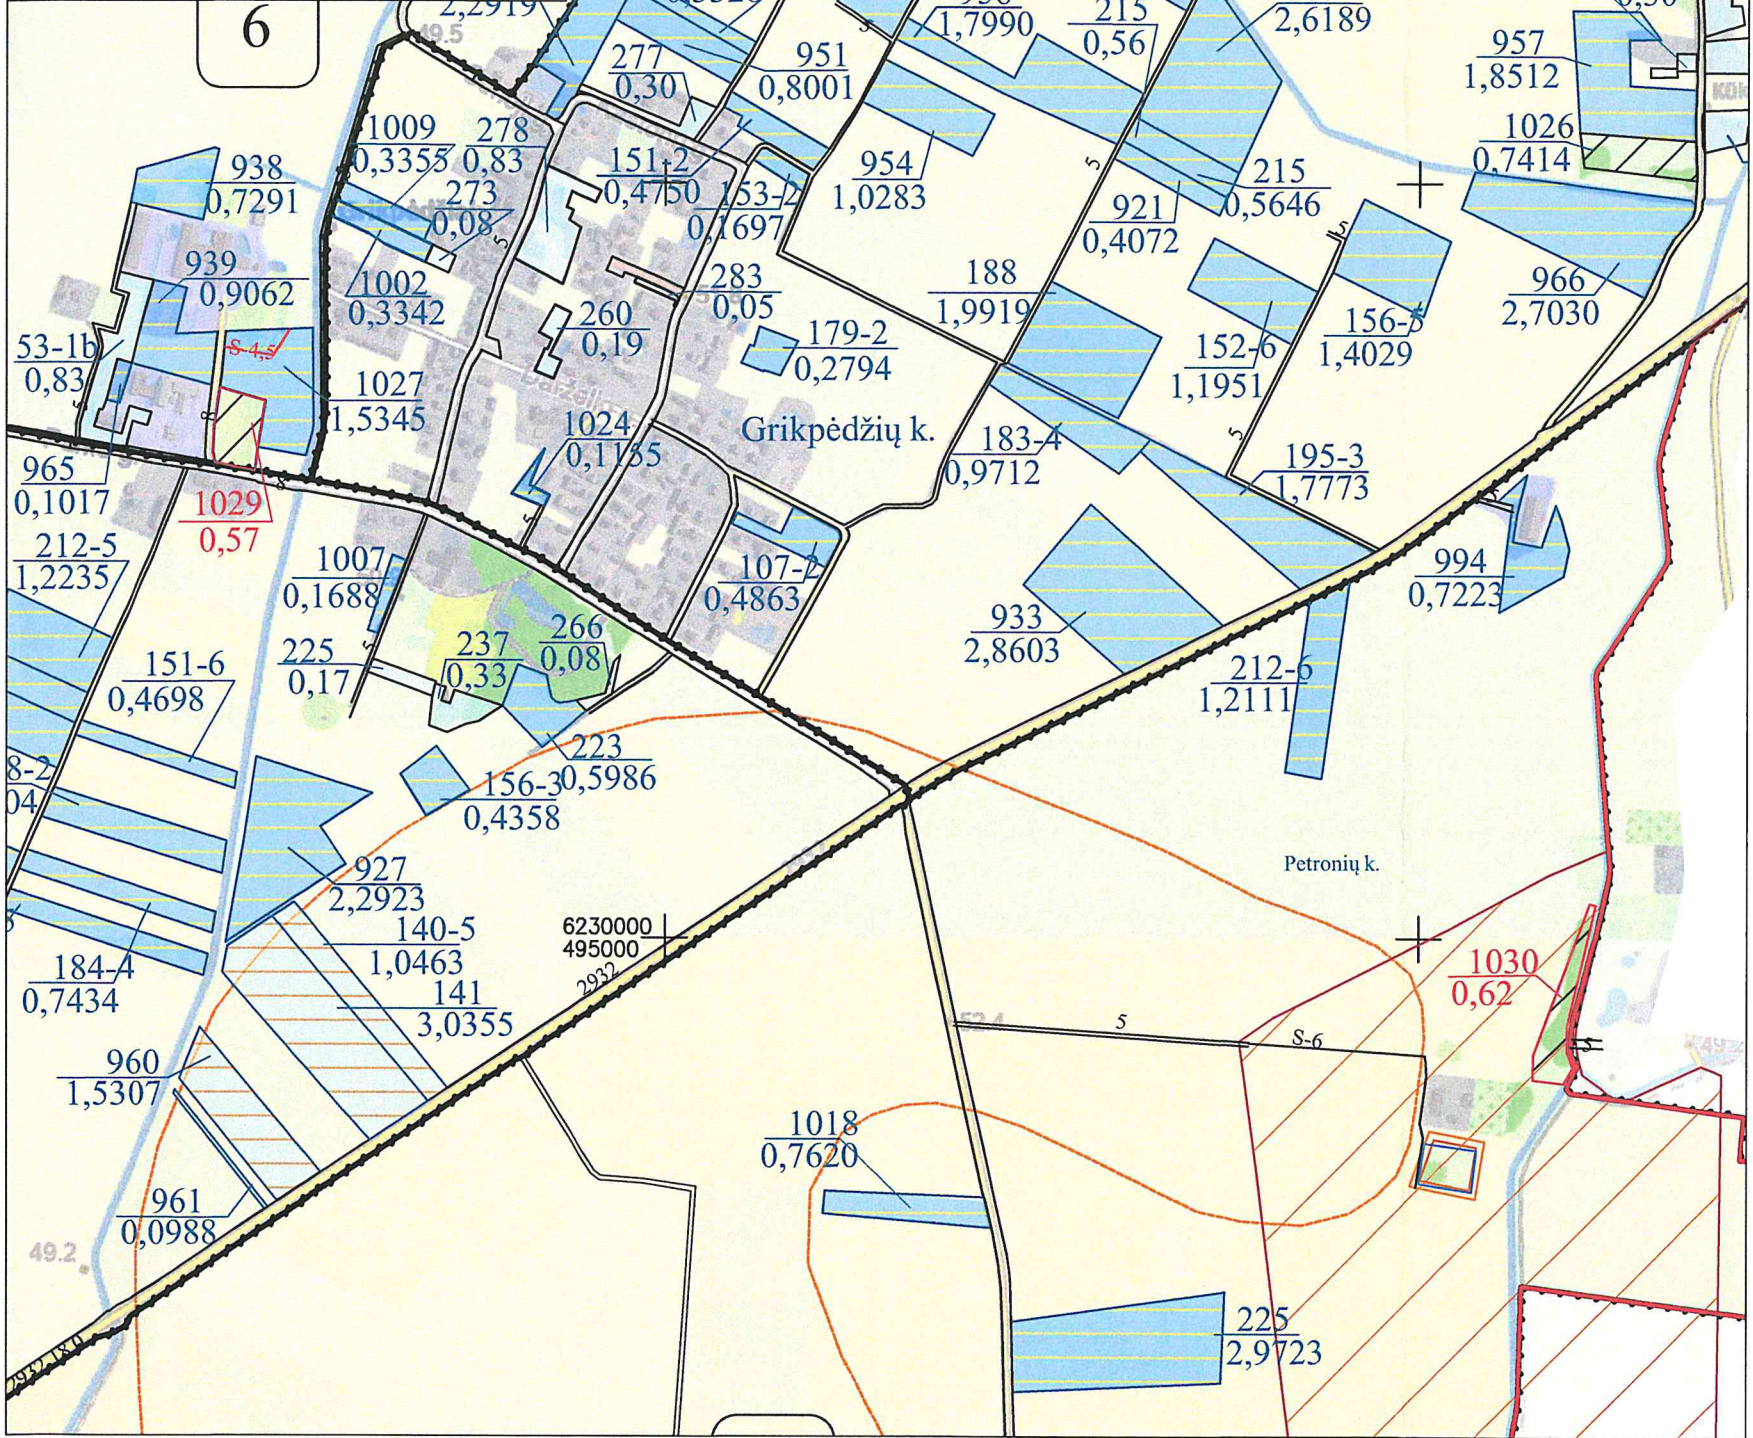

| SUTARTINIAI ŽENKLAI         |   |
|-----------------------------|---|
| Sutartinio ženklo žymėjimas | Sutartinio ženklo aprašymas   |
|                             | Kadastro vietovės riba   |
|                             | Bloko riba   |
|                             | Bloko numeris   |
|                             | Urbanizuota teritorija   |
|                             | Rajoninis kelias (2932 - kelio numeris)   |
|                             | Vietinės reikšmės kelias (10 - kelio plotis)   |
|                             | Suprojektuotas kelias (6 - kelio plotis)   |
|                             | Kelio servitutas   |
|                             | Miškas   |
|                             | Upeliai, kanalai, drenažo grioviai   |
|                             | Užstatyta teritorija   |
|                             | Gyvenamosios vietovės pavadinimas   |
|                             | Kiti LŽF plotai   |
|                             | LŽF žemei priskirti anksčiau patvirtintame žemės reformos žemėtvarkos projekte ar jam prilyginamuose žemės sklypų planuose suprojektuoti žemės sklypai |
|                             | Suprojektuotas nuomai žemės sklypas   |

| SUPROJEKTUOTIEMS ŽEMĖS SKLYPAMS TAIKOMI SERVIDUTAI, SPECIALIOSIOS ŽEMĖS NAUDOJIMO SĄLYGOS IR APRIBOJIMAI |                         |   |            |
|---|-------------------------|---|------------|
| Žemės sklypo numeris plane                                                                               | Žemės sklypo plotas, ha | Žemės sklypui taikomi servitutai, specialiosios žemės naudojimo sąlygos ir apribojimai<br>kodas, aprašymas              | plotas, ha |
| 1029   | 0,57                    | Dirvožemio apsauga žemės ūkio paskirties žemės sklypuose (VI skyrius, keturioliktasis skirsnis)                         | 0,57       |
|   |                         | Kelių apsaugos zonos (III skyrius, antrasis skirsnis)                                                                   | 0,12       |
|   |                         | Paviršinių vandens telkinių apsaugos zonos (VI skyrius, septintasis skirsnis)                                           | 0,32       |
|   |                         | Vandens tiekimo ir nuotekų, paviršinių nuotekų tvarkymo infrastruktūros apsaugos zonos (III skyrius, dešimtas skirsnis) | 0,03       |
| 1030   | 0,62                    | Paviršinių vandens telkinių pakrantės apsaugos juostos (VI skyrius, aštuntasis skirsnis)                                | 0,10       |
|   |                         | Melioruotos žemės ir melioracijos statinių apsaugos zonos (VI skyrius, antrasis skirsnis)                               | 0,55       |
|   |                         | Dirvožemio apsauga žemės ūkio paskirties žemės sklypuose (VI skyrius, keturioliktasis skirsnis)                         | 0,45       |
|   |                         | Paviršinių vandens telkinių apsaugos zonos (VI skyrius, septintasis skirsnis)                                           | 0,62       |
|   |                         | Kultūros paveldo objektų ir vietovių teritorijos, jų apsaugos zonos (V skyrius, pirmasis skirsnis)                      | 0,62       |

PATVIRTINTA  
Nacionalinės žemės tarnybos prie  
Sąjunga skyriaus vedėjo  
2024 m. 04 10 d.  
sakymu Nr. 5 RKJ-247

PRITARIU  
Kultūros paveldo departamento prie  
Kultūros ministerijos  
Šiaulių teritorinio skyriaus  
vyriausioji specialistė  
Elena Čepukienė  
2024 m. 03 mėn. 05 d.



SUDERINTAS:  
Nacionalinės žemės tarnybos prie Aplinkos ministerijos Šiaulių apygardos žemės tvarkymo ir administravimo skyriaus vedėjas  
(pareigos, vardas ir pavardė, parašas, data)

Koordinatų sistema: Lietuvos koordinatų sistema LKS-94.  
Kartografinis pagrindas: Lietuvos Respublikos teritorijos M 1:10 000 skaitmeninis rastrinis ortofotografinis žemėlapis ORT10LT  
© NŽT © Nacionalinė žemės tarnyba prie Žemės ūkio ministerijos;  
Lietuvos Respublikos teritorijos M 1:10 000 georeferencinių erdvinio duomenų rinkinys GDR10LT  
© NŽT © Nacionalinė žemės tarnyba prie Žemės ūkio ministerijos.

Projektui prilyginamo plano rengėjas:  
Valstybės įmonė Žemės ūkio duomenų centras Žemės tvarkymo ir geodezijos departamentas Šiaulių žemėtvarkos ir geodezijos skyriaus vadovė Danutė Tvaranavičienė  
(pareigos, vardas ir pavardė, parašas, data)  
Projektui prilyginamo plano rengėjas:  
Valstybės įmonė Žemės ūkio duomenų centras Žemės tvarkymo ir geodezijos departamentas Šiaulių žemėtvarkos ir geodezijos skyriaus vyr. specialistė Rūta Valušienė  
(pareigos, vardas ir pavardė, parašas, data)

