


# KAIMO PLĖTROS ŽEMĖTVARKOS PROJEKTAS

## SPRENDINIŲ BRĖŽINYS M 1:2000

### Planuojamos teritorijos bendras plotas 8,6179 ha

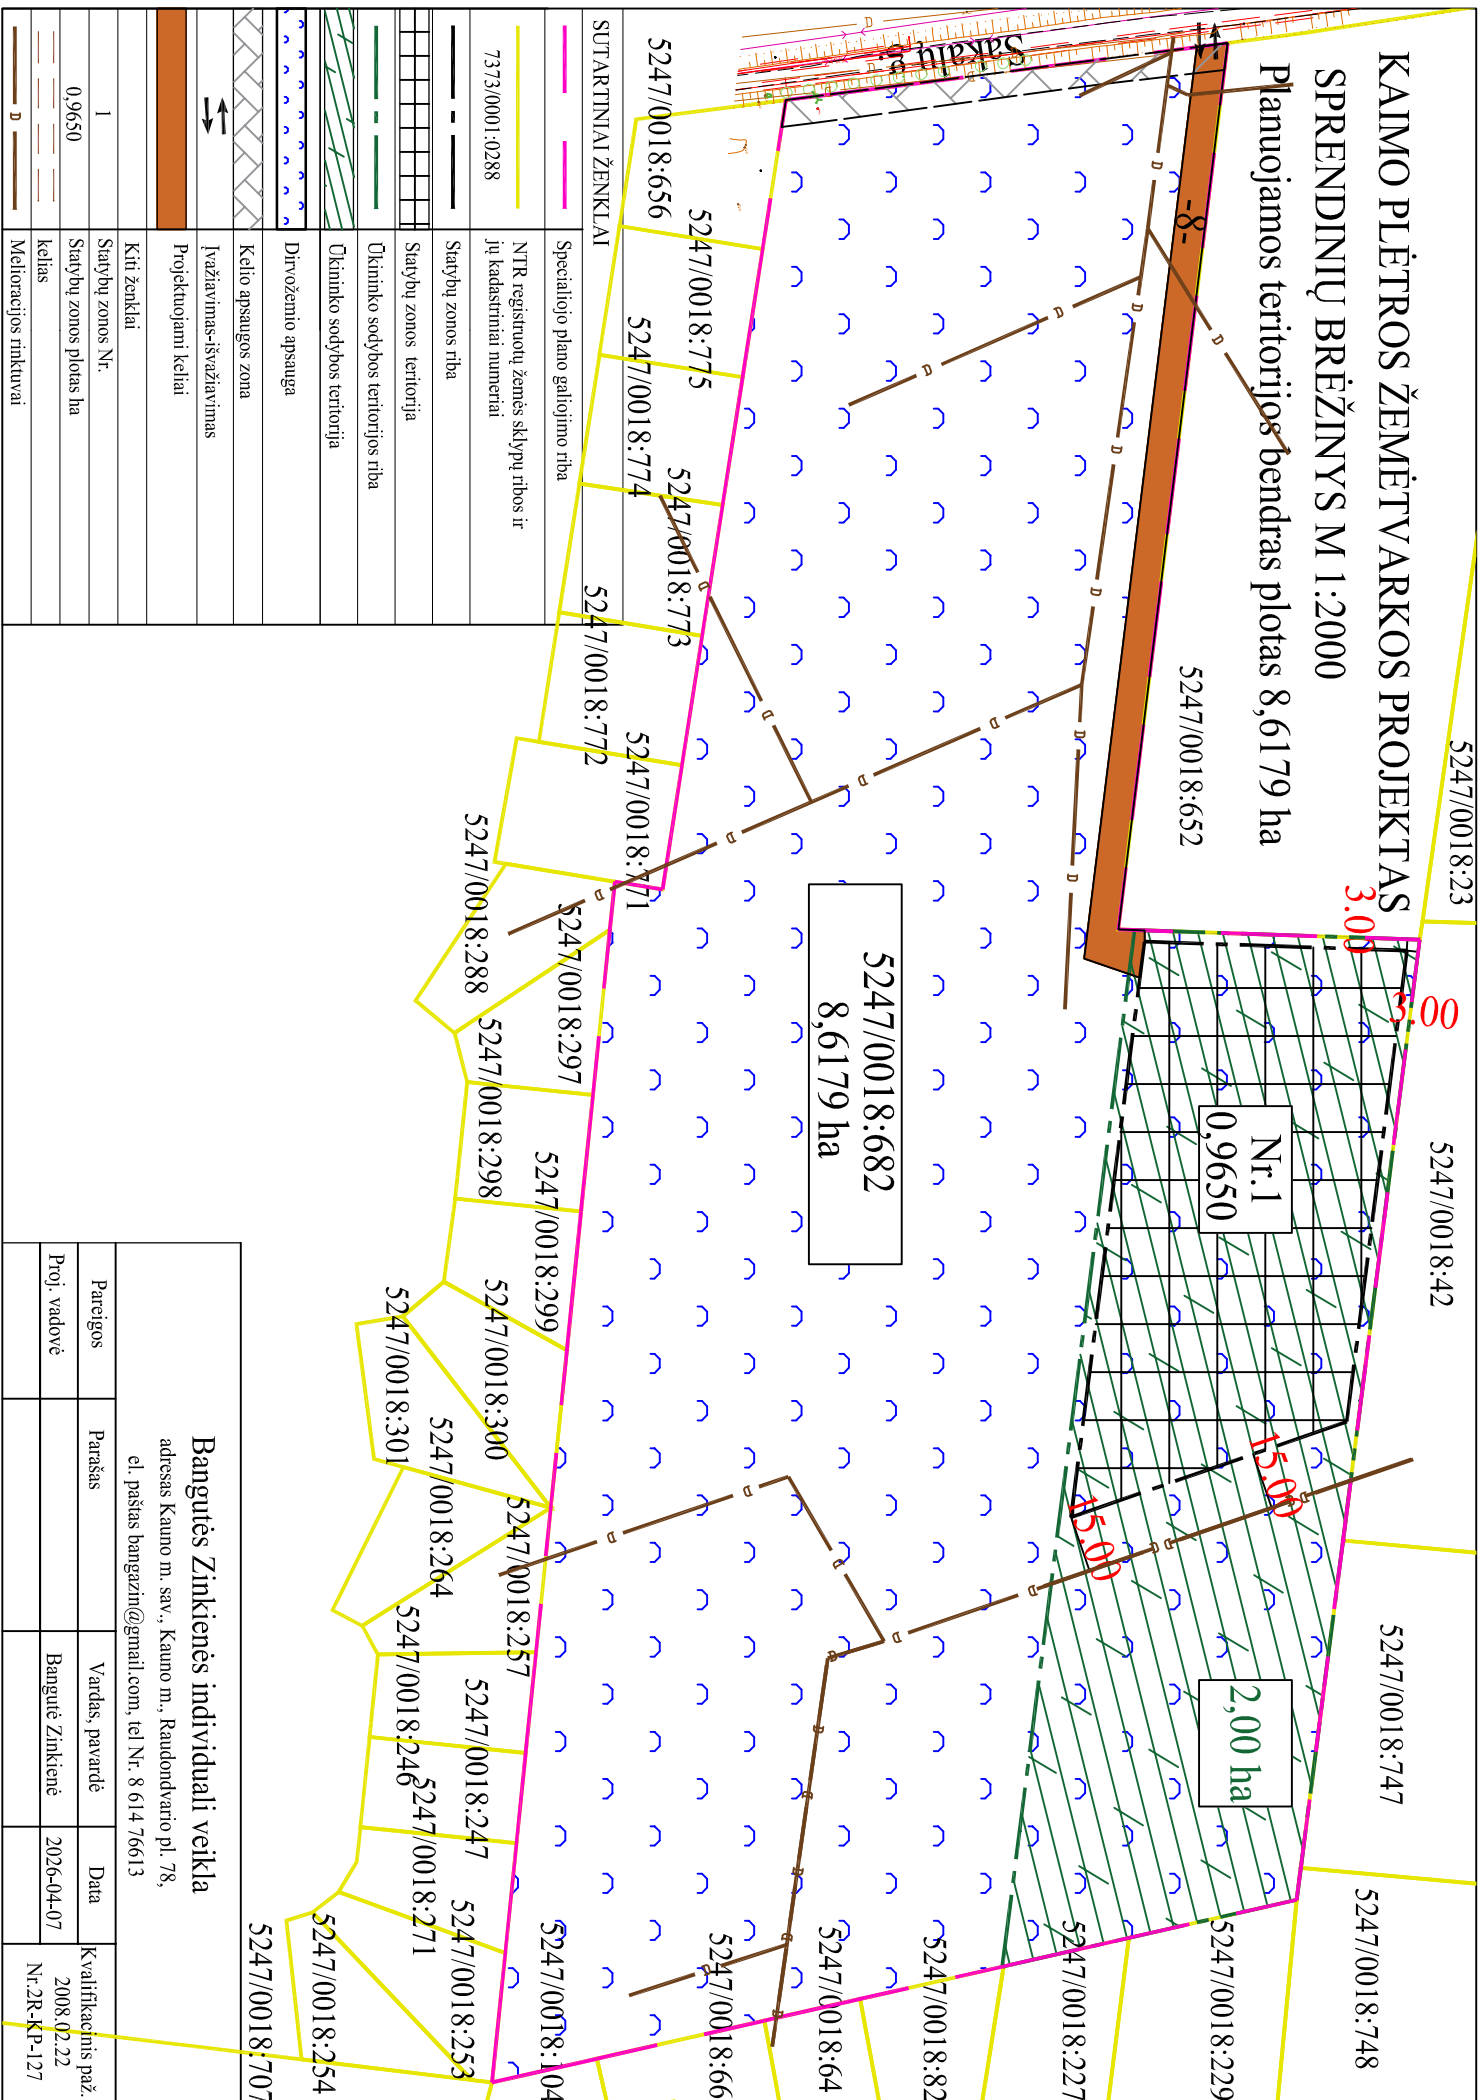

SUTARTINIAI ŽENKLAI	
	Specialiojo plano galiojimo riba
	NTR registruotų žemės sklypų ribos ir jų kadastriniai numerai
	Statybų zonos riba
	Statybų zonos teritorija
	Ūkininko sodybos teritorijos riba
	Ūkininko sodybos teritorija
	Dirvožemio apsauga
	Kelio apsaugos zona
	Įvažiuojamas-išvažiuojamas Projektuojami keliai
	Kiti ženklai
	Statybų zonos Nr.
	Statybų zonos plotas ha
	kelias
	Melioracijos rinktuvai

5247/0018:682  
8,6179 ha

Nr.1  
0,9650

2,00 ha

<b>Bangutės Zinkienės individuali veikla</b>				
adresas Kauno m. sav., Kauno m., Raudondvario pl. 78, el. paštas banguzin@gmail.com, tel Nr. 8 614 76613				
Pareigos	Paršas	Vardas, pavardė	Data	Kvalifikacinis paž.
Proji. vadovė		Bangutė Zinkienė	2026-04-07	2008.02.22 Nr.2R-KP-127