


S-VT-86-25-1235

Kaimo plėtros žemėtvarkos projektas M 1:1000

Sklypo plotas 12433 m²

Planavimo tikslas- žemės ūkio veiklai reikalingų statinių statybos vietai parinkti;
Uždaviniai- nustatyti žemės ūkio veiklai vykdyti reikalingų kitos (fermų, ūkio, šiltnamių, kaimo turizmo) paskirties pastatų statybos zona.

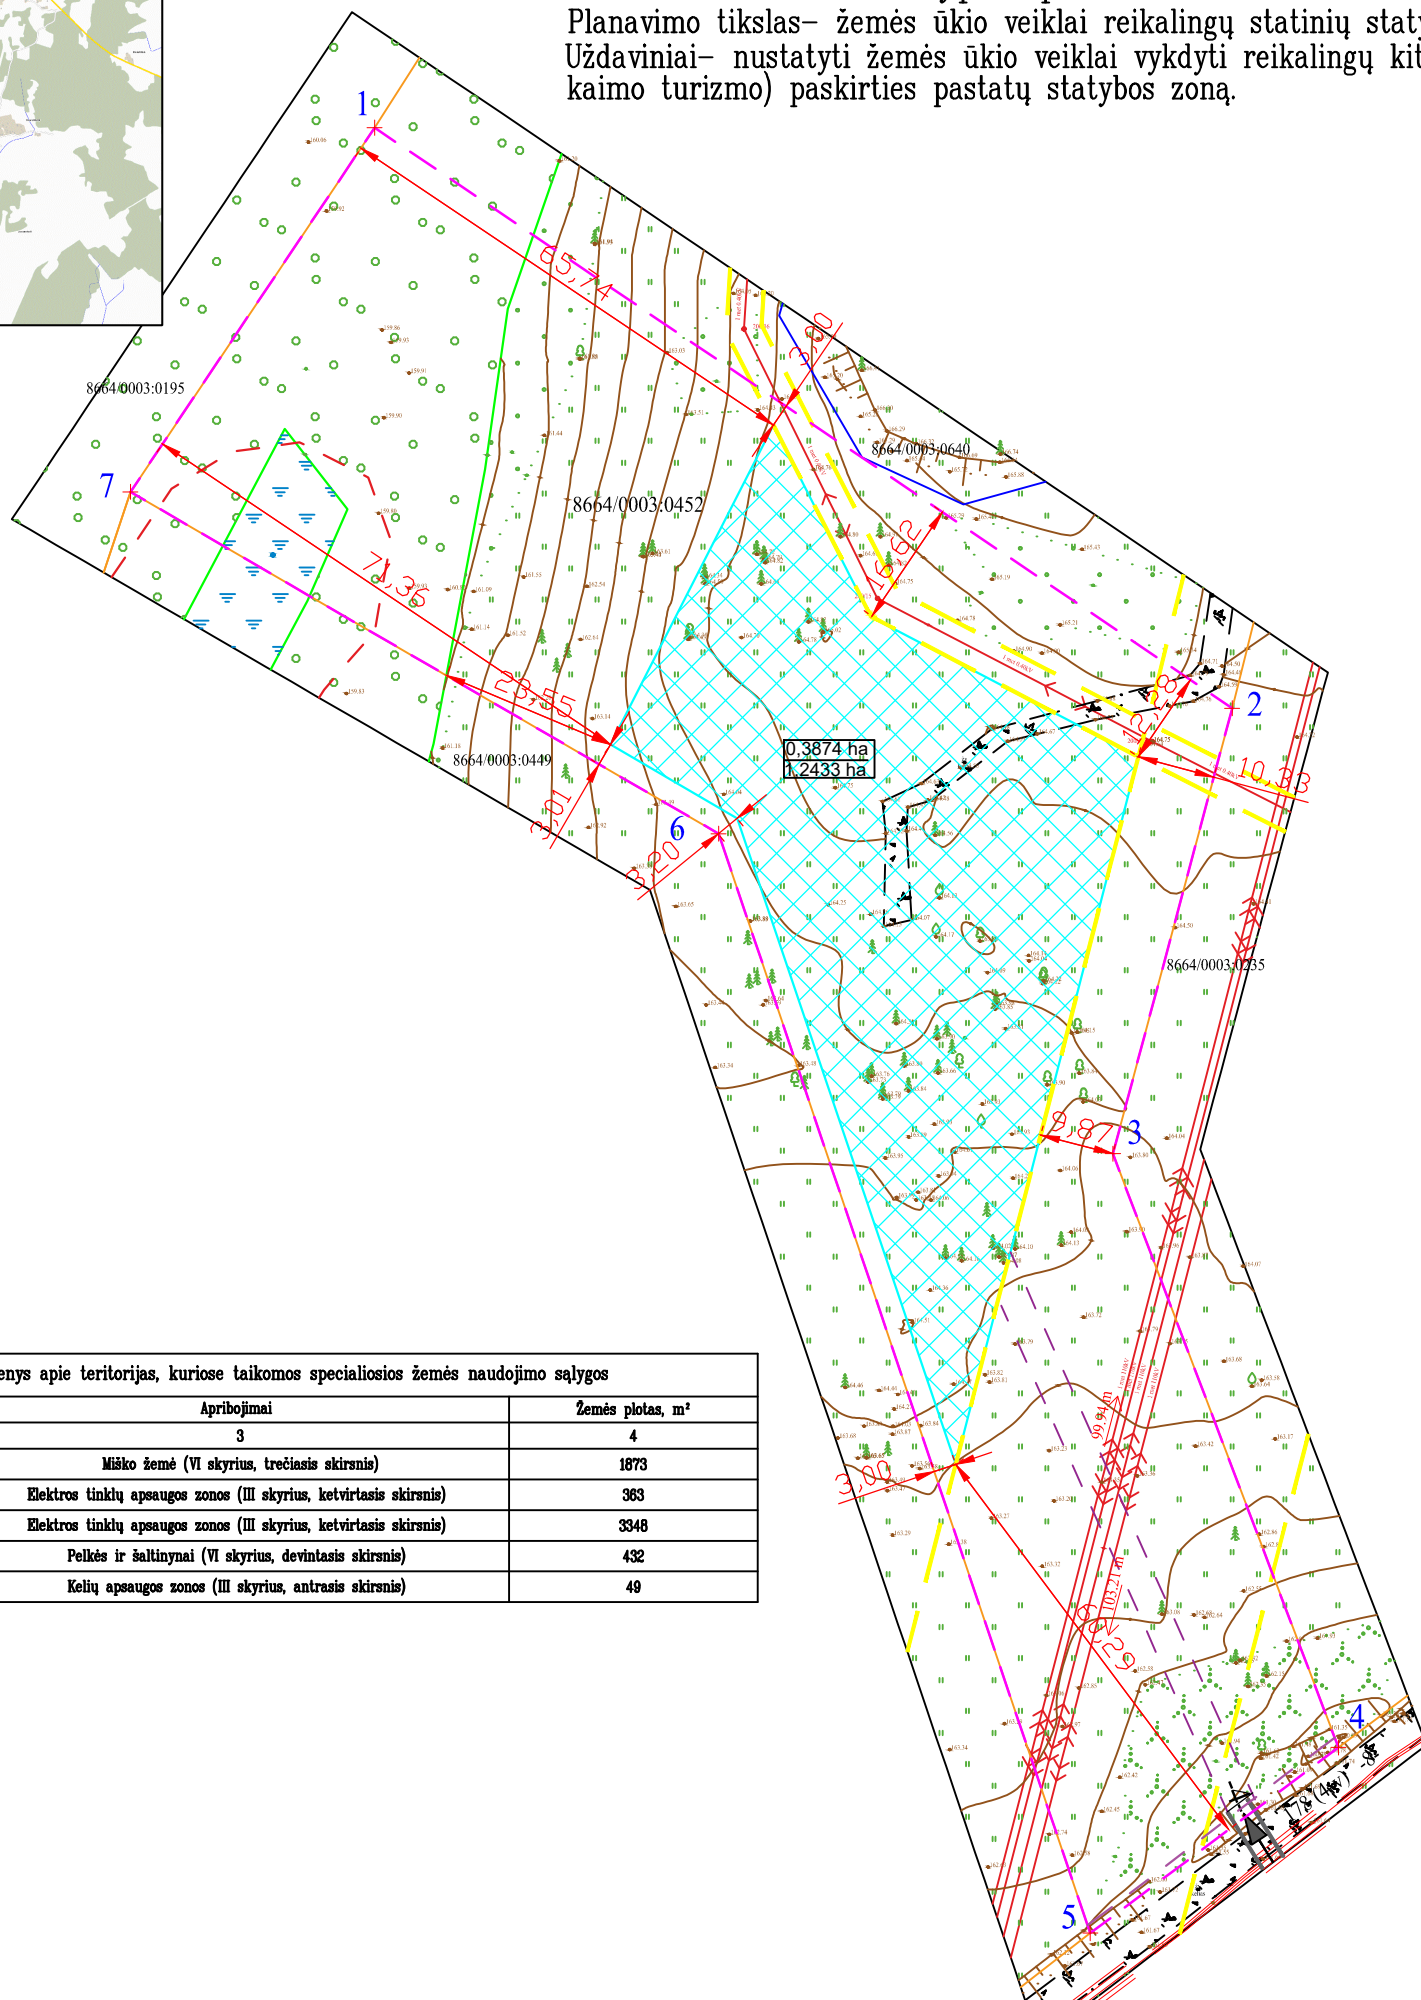

Kadastras:	vietovė	Sariai	blokas	sklypas
Žemės sklypo kadastro Nr.		8 6 6 4	0 0 0 3	0 4 5 2

Gatvė, namo Nr.	
Kaimas (miestelis)	Dvarčiškių k.
Seniūnija	Sarių sen.
Miestas (rajonas)	Švenčionių r. sav.
Apskritis	

Gretimybė	Gretimo žemės sklypo kadastro Nr.	Pastabos
1-2		LVŽ
2-4	8664/0003:0235	
4-5		kelias 178 (4-2V) -8-
5-7	8664/0003:0449	
7-1	8664/0003:0195	

Duomenys apie teritorijas, kuriose taikomos specialiosios žemės naudojimo sąlygos			
Eil. Nr	Kodas	Aprašymai	Žemės plotas, m ²
1	2	3	4
1	126	Miško žemė (VI skyrius, trečiasis skirsnis)	1873
2	106	Elektros tinklų apsaugos zonos (III skyrius, ketvirtasis skirsnis)	363
3	106	Elektros tinklų apsaugos zonos (III skyrius, ketvirtasis skirsnis)	3348
4	130	Pelkės ir šaltiniai (VI skyrius, devintasis skirsnis)	432
5	102	Kelių apsaugos zonos (III skyrius, antrasis skirsnis)	49

ŽEMĖS SKLYPO KOORDINATĖS LKS 94		
Taško Nr.	X	Y
1	6105154.71	626631.76
2	6105077.92	626745.22
3	6105019.00	626729.44
4	6104940.47	626759.27
5	6104915.92	626726.44
6	6105061.33	626677.27
7	6105106.54	626599.45

SUTARTINIAI ŽENKLAI

- Kadastrinių matavimų sklypų ribos
- Preliminarios žemės sklypų ribos
- Ūkininko sodybos ar pagalbinio ūkio ir kitos paskirties (fermų, ūkio, šiltnamių, kaimo turizmo) teritorijos riba
- Ūkininko sodybos ar pagalbinio ūkio ir kitos paskirties (fermų, ūkio, šiltnamių, kaimo turizmo) pastatų statybos zona
- Elektros tinklų apsaugos zonos
- Vidiniai keliai (4,5 m pločio)
- Projektuojami kelio ir inžinerinių komunikacijų servitutai
- Esami servitutai
- Projektuojamos sodybos plotas
Sklypo bendras plotas
- Projektuojamas įvažiavimas - išvažiavimas (preliminarius)
- Atstumai iki sklypo ribos ir tarp kitų charakteringų objektų
- Taksuoto miško riba (miškų kadastro riba)
- Pelkių ir šaltinių apsaugos zonos riba
- Kelio apsaugos zona
- Atstumas iki artimiausios AB "Litgrid" 110 kv atramos nuo oro linijos ir preliminarus kelio susikirtimo taško

6GS MB "Optimalūs geodeziniai sprendimai"
L.Baliukevičiaus-Dzūko70-45, Vilnius LT-06323
Tel. +37064550551
Įmonės kodas 304353449

Pareigos	Parašas	Vardas, pavardė	Data
Matininkas		Albinas Ginaitas	2025-11-08