

Žemės reformos žemėtvarkos projektų
ir jiems prilyginamų žemės sklypų planų
rengimo ir įgyvendinimo metodikos
8 priedas

SUTARTINIAI ŽENKLAI	
Sutartinio ženklų žymėjimas	Sutartinio ženklų aprašymas
	Kadastro vietovės riba
	Bloko riba
	Bloko numeris
	Urbanizuota teritorija
	Valstybės saugomų teritorijų ribos
	Rajoninis kelias (3424- kelio numeris; 18-plotis)
	Vietinės reikšmės kelias (10 - kelio plotis)/ Gatvė
	Suprojektuotas servitutinis kelias (5- kelio plotis)/ bendro naudojimo kelias (5-plotis)
	Valstybinės reikšmės miškas
	Miškas
	Upeliai, kanalai, drenažo grioviai
	Vandens telkiniai
	Užstatyta teritorija
	Gyvenamosios vietovės pavadinimas
	Suprojektuotas žemės ūkio paskirties sklypas nuomai
	Kiti LŽF plotai
	LŽF žemei priskirti anksčiau patvirtintame žemės reformos žemėtvarkos projekte ar jam prilyginamuose žemės sklypų planuose suprojektuoti žemės sklypai

Žemės sklypo numeris plane	Žemės sklypo plotas, ha	Žemės sklypui taikomi servitutai, specialiosios žemės naudojimo sąlygos ir apribojimai	
		kodas, aprašymas	plotas, ha
1100	1,50	102 - Kelių apsaugos zonos (III skyrius, antrasis skirsnis)	0,01
		121 - Melioruotos žemės ir melioracijos statinių apsaugos zonos (VI skyrius, antrasis skirsnis)	0,18
		152 - Dirvožemio apsauga žemės ūkio paskirties žemės sklypuose (VI skyrius, keturiolikasis skirsnis)	0,35
		163 - Paviršinių vandens telkinių apsaugos zonos (VI skyrius, septintasis skirsnis)	1,50
		164 - Paviršinių vandens telkinių pakrantės apsaugos juostos (VI skyrius, aštuntasis skirsnis)	0,10


Nacionalinės žemės tarnybos prie AM
Šiaulių apygardos žemės tvarkymo
ir administravimo skyriaus vedėjas
Saulius Losčiaskas
apygardos žemės tvarkymo ir administravimo skyrius

Projektui prilyginamo plano rengėjas:
Valstybės įmonės Žemės ūkio duomenų centras Žemės tvarkymo ir geodezijos departamentas
Šiaulių žemėtvarkos ir geodezijos skyriaus vadovė Danutė Tvaranavičienė
Vyriausioji specialistė Rita Vėtienė

PROJEKTUI PRILYGINAMAS PLANAS
M 1 : 10 000

Žemės reformos žemėtvarkos projektų
ir jiems prilyginamų žemės sklypų planų
rengimo ir įgyvendinimo metodikos
8 priedas

Kadastro vietovė	Pašušvio
Seniūnija	Grinkiškio
Miestas (rajonas)	Radviliškio
Apskritis	Šiaulių

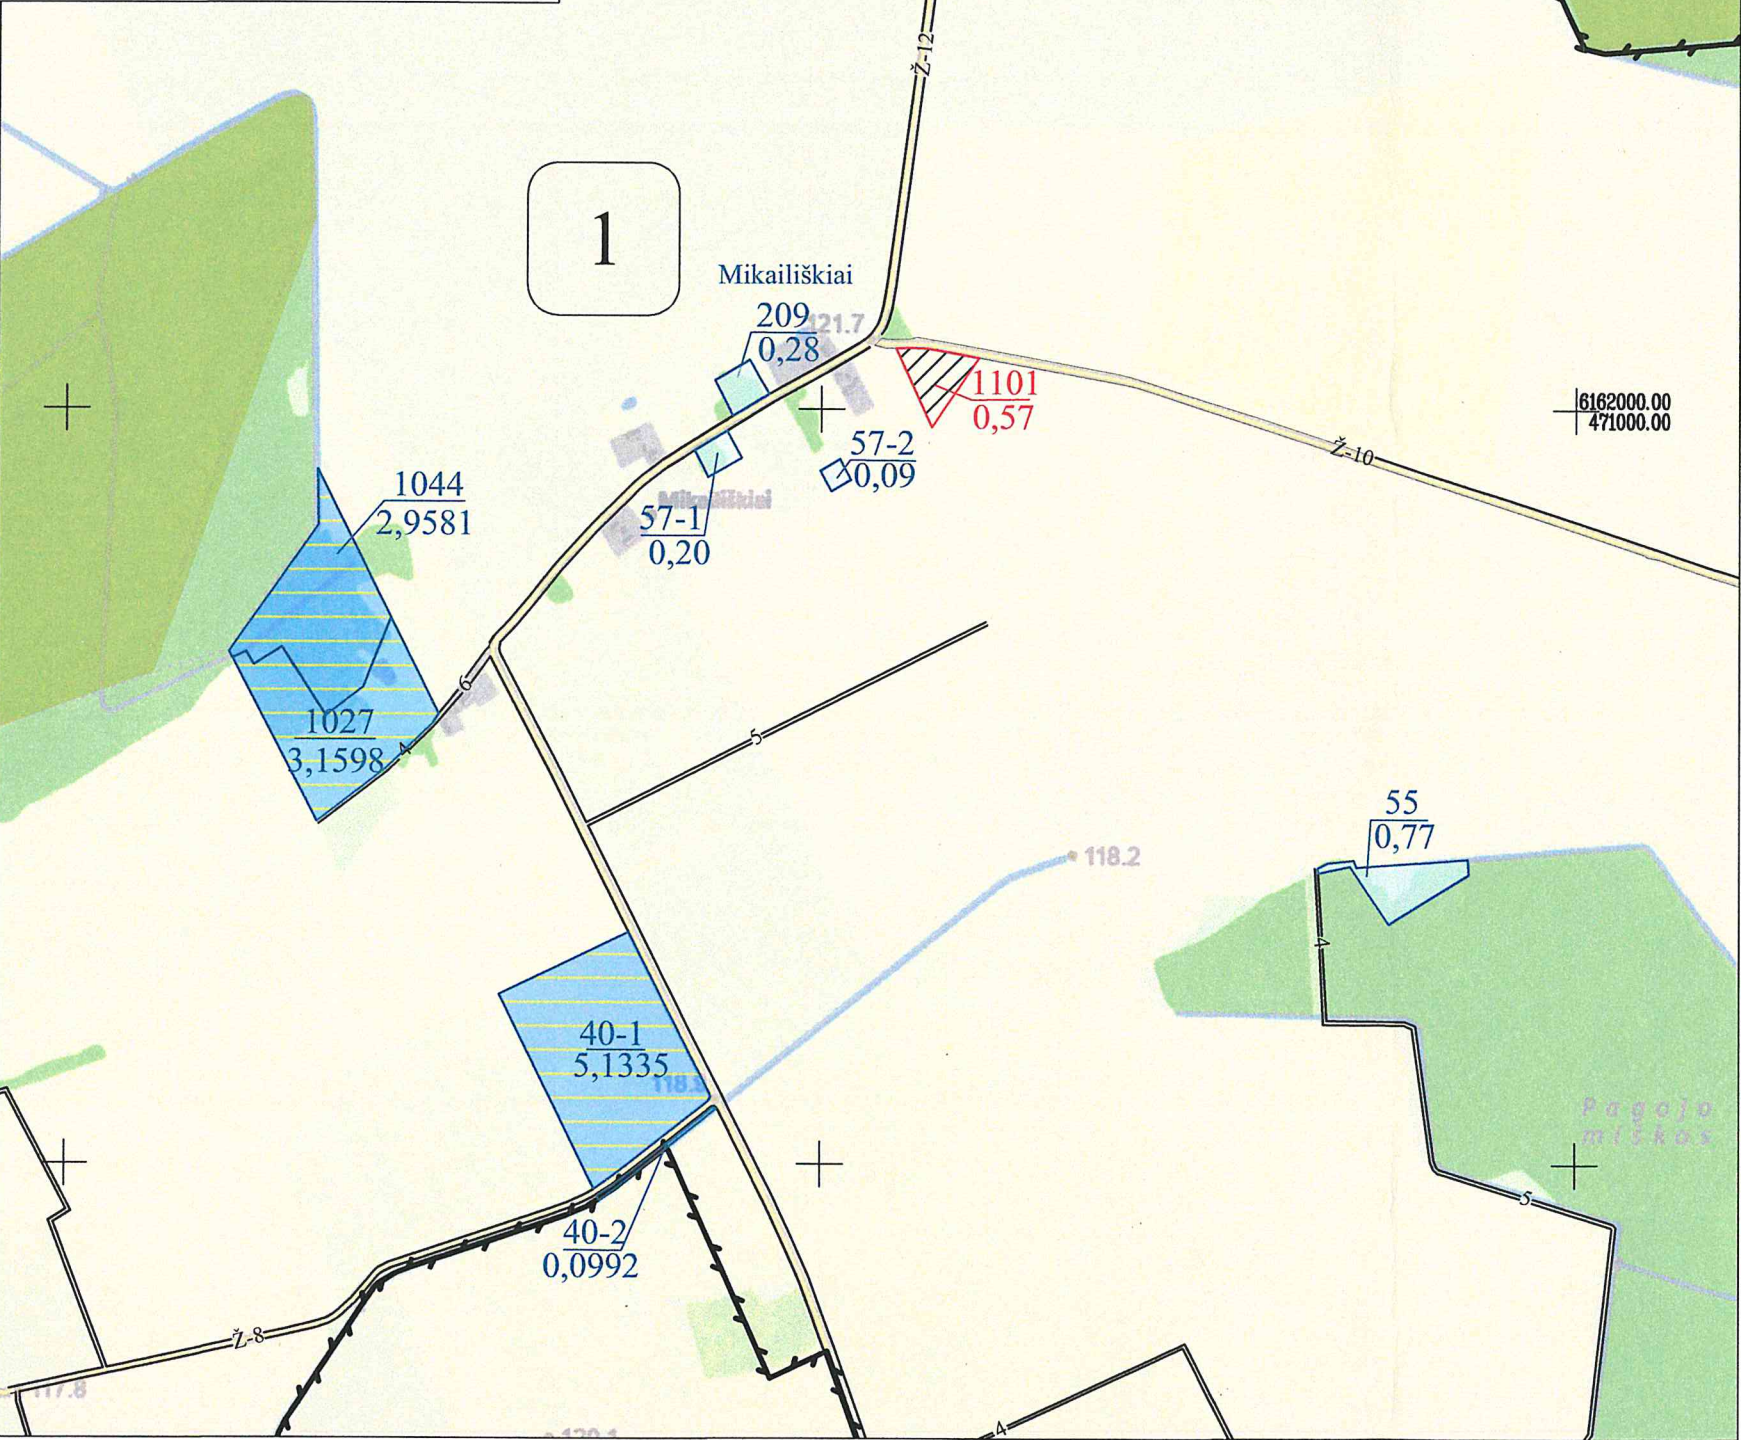

SUTARTINIAI ŽENKLAI	
Sutartinio ženklo žymėjimas	Sutartinio ženklo aprašymas
	Kadastro vietovės riba
	Bloko riba
	Bloko numeris
	Urbanizuota teritorija
	Valstybės saugomų teritorijų ribos
	Rajoninis kelias (3424- kelio numeris; 18-plotis)
	Vietinės reikšmės kelias (10 - kelio plotis)/ Gatvė
	Suprojektuotas servitutinis kelias (5- kelio plotis)/ bendro naudojimo kelias (5-plotis)
	Valstybinės reikšmės miškas
	Miškas
	Upeliai, kanalai, drenažo grioviai
	Vandens telkiniai
	Užstatyta teritorija
	Gyvenamosios vietovės pavadinimas
	Suprojektuotas žemės ūkio paskirties sklypas nuomai
	Kiti LŽF plotai
	LŽF žemei priskirti anksčiau patvirtintame žemės reformos žemėtvarkos projekte ar jam prilyginamuose žemės sklypų planuose suprojektuoti žemės sklypai

SUPROJEKTUOTIEMS ŽEMĖS SKLYPAMS TAIKOMI SERVITUTAI, SPECIALIOSIOS ŽEMĖS NAUDOJIMO SĄLYGOS IR APRIBOJIMAI			
Žemės sklypo numeris plane	Žemės sklypo plotas, ha	Žemės sklypui taikomi servitutai, specialiosios žemės naudojimo sąlygos ir apribojimai	
		kodas, aprašymas	plotas, ha
1101	0,57	102 - Kelių apsaugos zonos (III skyrius, antrasis skirsnis)	0,09
		152 - Dirvožemio apsauga žemės ūkio paskirties žemės sklypuose (VI skyrius, keturioliktasis skirsnis)	0,57

Koordinatinių sistema: Lietuvos koordinatinių sistema LKS-94.
Kartografinis pagrindas: Lietuvos Respublikos teritorijos M 1:10 000 skaitmeninis rastrinis ortofotografinis žemėlapis ORT10LT,
© NŽT © Nacionalinė žemės tarnyba prie Aplinkos ministerijos;
Lietuvos Respublikos teritorijos M 1:10 000 georeferencinių erdvinių duomenų rinkinys GDR10LT,
© NŽT © Nacionalinė žemės tarnyba prie Aplinkos ministerijos.


Projektui prilyginamo plano rengėjas:
Valstybės įmonės Žemės ūkio duomenų centras Žemės tvarkymo ir geodezijos departamentas
Šiaulių žemėtvarkos ir geodezijos skyriaus vadovė Danutė Tvaranavičienė
(pareigos, vardas ir pavardė, parašas, data)
Vyriausioji specialistė Rita Vėtienė
(pareigos, vardas ir pavardė, parašas, data)

SUDERINTA
ARCHITEKTŪROS IR URBANISTIKOS
SKYRIAUS VEDĖJAS
2026 m. 04 mėn. B. d.
Radviliškio r. savivaldybės
administracijos Architektūros ir
urbanistikos skyriaus vedėjas
ARTŪRAS VALUCKAS
Saulius Losčiaskas
Nacionalinės žemės tarnybos prie AM
Šiaulių apygardos žemės tvarkymo
ir administravimo skyriaus vedėjas



PROJEKTUI PRILYGINAMAS PLANAS
M 1 : 10 000

Kadastro vietovė	Pašušvio
Seniūnija	Grinkiškio
Miestas (rajonas)	Radviliškio
Apskritis	Šiaulių

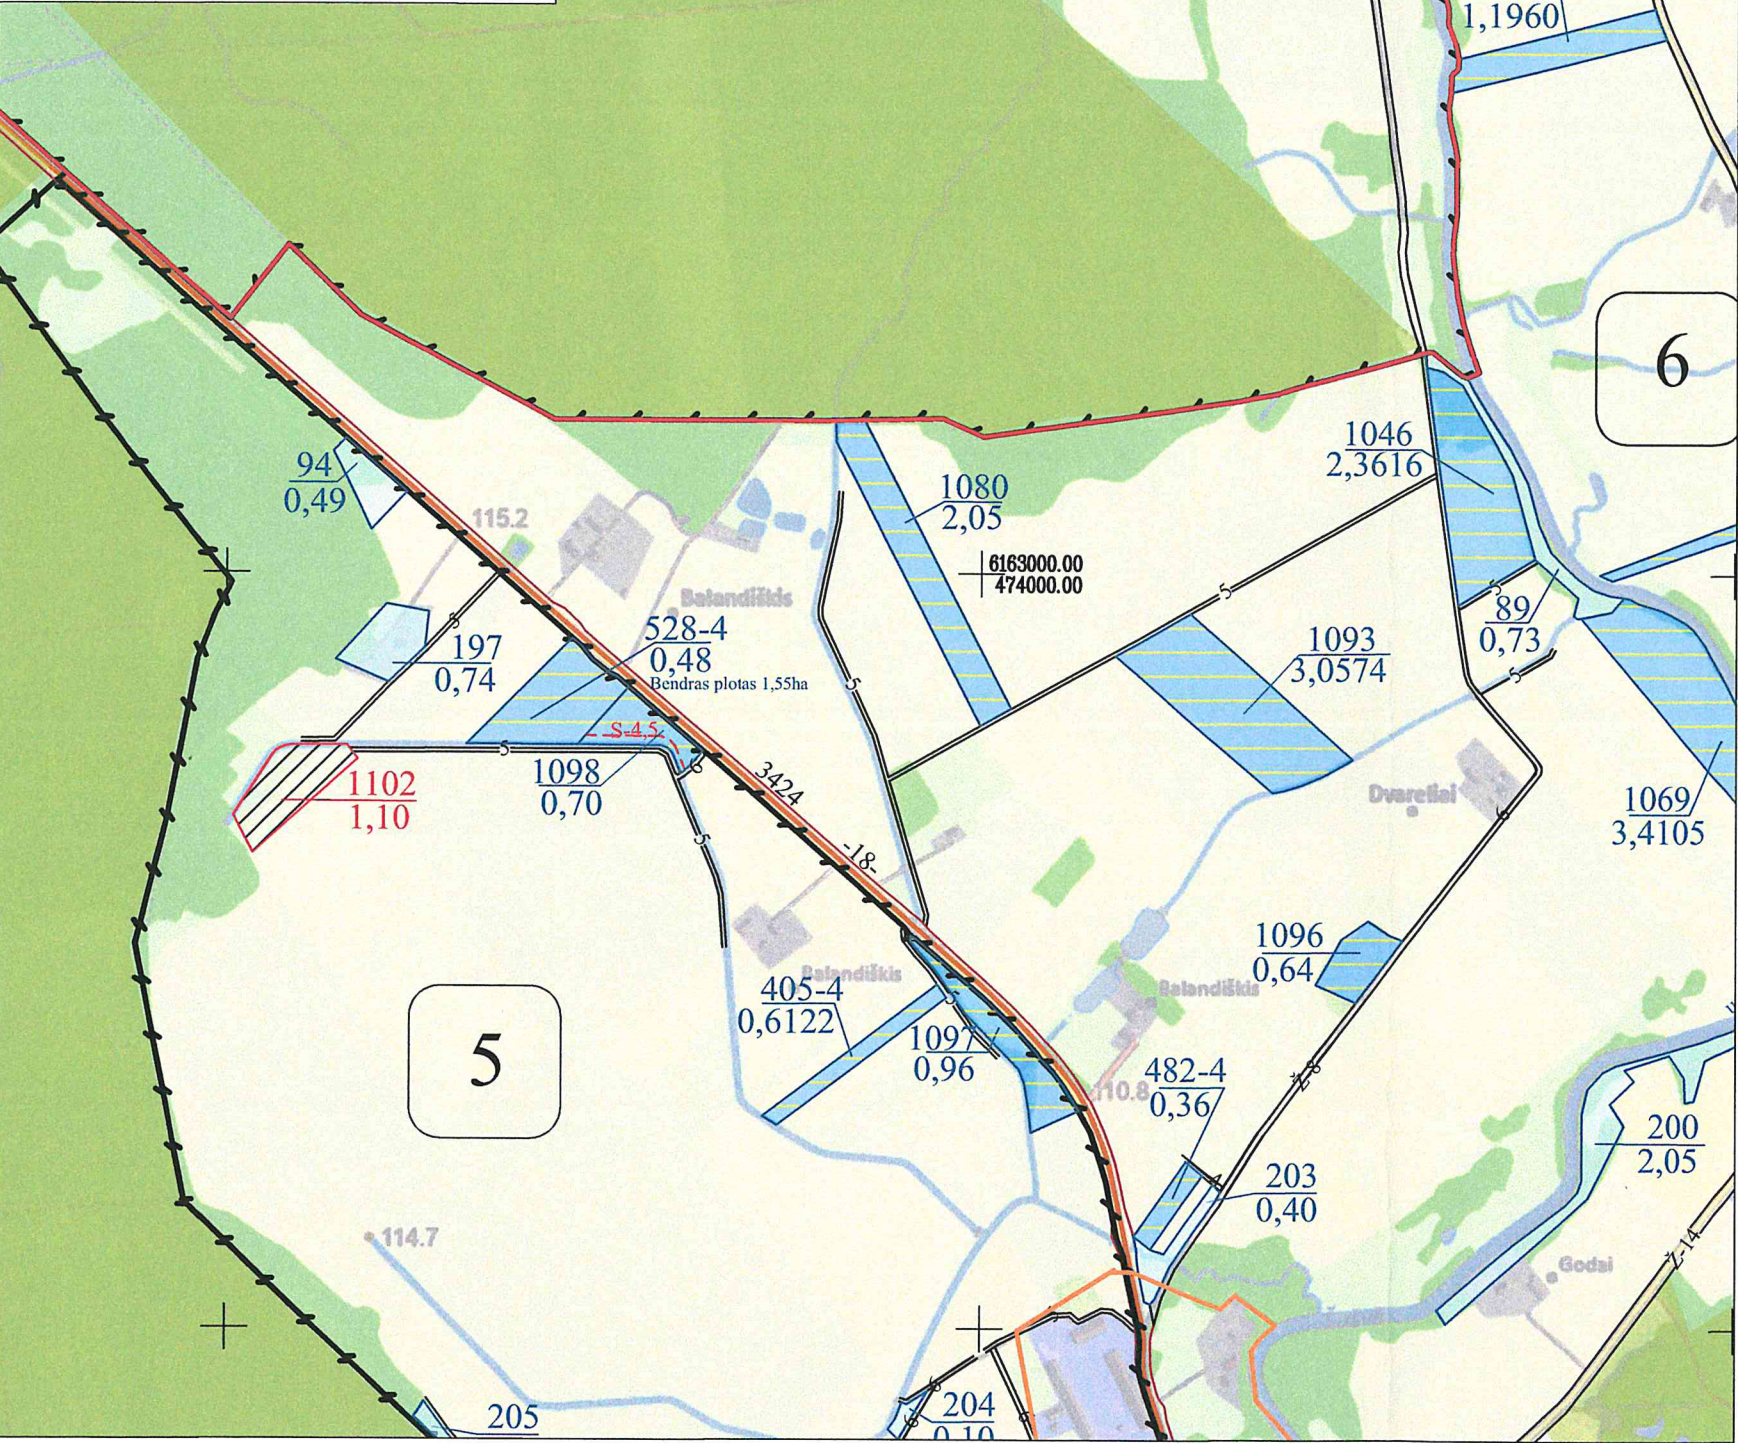

Koordinatų sistema: Lietuvos koordinatų sistema LKS-94.
Kartografinis pagrindas: Lietuvos Respublikos teritorijos M 1:10 000 skaitmeninis rastrinis ortofotografinis žemėlapis ORT10LT,
© NŽT © Nacionalinė žemės tarnyba prie Aplinkos ministerijos;
Lietuvos Respublikos teritorijos M 1:10 000 georeferencinių erdvinio duomenų rinkinys GDR10LT,
© NŽT © Nacionalinė žemės tarnyba prie Aplinkos ministerijos.

SUTARTINIAI ŽENKLAI	
Sutartinio ženklo žymėjimas	Sutartinio ženklo aprašymas
	Kadastro vietovės riba
	Bloko riba
	Bloko numeris
	Urbanizuota teritorija
	Valstybės saugomų teritorijų ribos
	Rajoninis kelias (3424- kelio numeris; 18-plotis)
	Vietinės reikšmės kelias (10 - kelio plotis)/ Gatvė
	Suprojektuotas servitutinis kelias (5- kelio plotis)/ bendro naudojimo kelias (5-plotis)
	Valstybinės reikšmės miškas
	Miškas
	Upė, žadikė
	Vandens telkiniai
	Užstatyta teritorija
	Gyvenamosios vietovės pavadinimas
	Suprojektuotas žemės ūkio paskirties sklypas nuomai
	Kiti LŽF plotai
	LŽF žemei priskirti anksčiau patvirtintame žemės reformos žemėtvarkos projekte ar jam prilyginamuose žemės sklypų planuose suprojektuoti žemės sklypai

SUPROJEKTUOTIEMS ŽEMĖS SKLYPAMS TAIKOMI SERVITUTAI, SPECIALIOSIOS ŽEMĖS NAUDOJIMO SĄLYGOS IR APRIBOJIMAI			
Žemės sklypo numeris plane	Žemės sklypo plotas, ha	Žemės sklypui taikomi servitutai, specialiosios žemės naudojimo sąlygos ir apribojimai	
		kodas, aprašymas	plotas, ha
1102	1,10	121 - Melioruotos žemės ir melioracijos statinių apsaugos zonos (VI skyrius, antrasis skirsnis)	1,10
		152 - Dirvožemio apsauga žemės ūkio paskirties žemės sklypuose (VI skyrius, keturioliktasis skirsnis)	1,07

SUDERINTA
ARCHITEKTŪROS IR URBANISTIKOS
SIŪLYMAS VEDĖJAS
2026 m. 04 mėn. 13 d.
Radviliškio r. savivaldybės
administracijos Architektūros ir
urbanistikos skyriaus vedėjas
ARTŪRAS VALUCKAS

SUDERINTAS:
Nacionalinės žemės tarnybos prie Aplinkos ministerijos Šiaulių apygardos žemės tvarkymo ir administravimo skyrius
(pareigos, vardas ir pavardė, parašas, data)
Projektui prilyginamo plano rengėjas:
Valstybės įmonės Žemės ūkio duomenų centras Žemės tvarkymo ir geodezijos departamentas
Šiaulių žemėtvarkos ir geodezijos skyriaus vadovė Danutė Tveranavičienė
(pareigos, vardas ir pavardė, parašas, data)
Vyriausioji specialistė Rita Vėtienė
(pareigos, vardas ir pavardė, parašas, data) 2026 03 20