



**NACIONALINĖS ŽEMĖS TARNYBOS
PRIE APLINKOS MINISTERIJOS
PANEVĖŽIO APYGARDOS ŽEMĖS TVARKYMO IR
ADMINISTRAVIMO SKYRIAUS
VEDĖJAS**

**ĮSAKYMAS
DĖL PANEVĖŽIO APSKRITIES ROKIŠKIO RAJONO (SAVIVALDYBĖS)
PANDĖLIO SENIŪNIJOS SUVAINIŠKIO KADASTRO VIETOVĖS ŽEMĖS SKLYPŲ
PLANŲ, KURIE PRILYGINAMI ŽEMĖS REFORMOS ŽEMĖTVARKOS PROJEKTUI,
PATVIRTINIMO**

2026 m. balandžio d. Nr. 6RKĮ-
Panevėžys

Vadovaudamasis Lietuvos Respublikos žemės įstatymo 32 straipsnio 3 dalies 7 punktu, Lietuvos Respublikos žemės reformos įstatymo 20 straipsniu, Žemės reformos žemėtvarkos projektų rengimo ir įgyvendinimo tvarkos aprašo, patvirtinto Lietuvos Respublikos Vyriausybės 1998 m. balandžio 1 d. nutarimu Nr. 385 „Dėl Žemės reformos vykdymo kaimo gyvenamojoje vietovėje“, 19 punktu, Žemės reformos žemėtvarkos projektų ir jiems prilyginamų žemės sklypų planų rengimo ir įgyvendinimo metodikos, patvirtintos Lietuvos Respublikos žemės ir miškų ūkio ministerijos 1998 m. balandžio 23 d. įsakymu Nr. 207 „Dėl Žemės reformos žemėtvarkos projektų ir jiems prilyginamų žemės sklypų planų rengimo ir įgyvendinimo metodikos patvirtinimo“, 131–134 punktais, veikdamas pagal Nacionalinės žemės tarnybos prie Aplinkos ministerijos 2024 m. rugpjūčio 8 d. įgaliojimą Nr. 1Į-368-(1.7 E.) „Dėl teritorijų planavimo dokumentų ir žemės valdos projektų rengimo ir tvirtinimo, kitų funkcijų atlikimo“:

1. T v i r t i n u:

1.1. Panevėžio apskrities Rokiškio rajono (savivaldybės) Pandėlio seniūnijos Suvainiško kadastro vietovės žemės sklypų planus, kurie prilyginami žemės reformos žemėtvarkos projektui (toliau – Projektas) ir jame suprojektuotų žemės sklypų ribas ir plotus, nustatytas žemės naudojimo paskirtis ir naudojimo būdus, taikomas specialiąsias žemės ir miško naudojimo sąlygas bei žemės servitutus.

1.2. Asmenų, kuriems Suvainiško k. v. projekte suprojektuoti žemės sklypai, sąrašą (pridedama).

2. Į p a r e i g o j u Nacionalinės žemės tarnybos prie Aplinkos ministerijos Panevėžio apygardos žemės tvarkymo ir administravimo skyriaus vyriausiąją specialistę Eglę Griciūtę per 1 darbo dieną paskelbti šį įsakymą Nacionalinės žemės tarnybos prie Aplinkos ministerijos interneto svetainėje (adresas- <https://nzt.lrv.lt/lt/>).

3. I n f o r m u o j u, kas šis įsakymas per 20 darbo dienų nuo jo priėmimo gali būti skundžiamas Nacionalinės žemės tarnybos prie Aplinkos ministerijos direktoriui Lietuvos Respublikos žemės reformos įstatymo 18 straipsnio ir Išankstinio ginčų nagrinėjimo Nacionalinėje žemės tarnyboje prie Aplinkos ministerijos ne teismo tvarka taisyklių, patvirtintų Nacionalinės žemės tarnybos prie Aplinkos ministerijos direktoriaus 2024 m. gegužės 10 d. įsakymas Nr. 1P-139-(1.1 E.) „Dėl išankstinio ginčų nagrinėjimo Nacionalinėje žemės tarnyboje prie Aplinkos ministerijos ne teismo tvarka taisyklių patvirtinimo“ nustatyta tvarka

Vedėjas

Dainius Petrauskas

PATVIRTINTA
Nacionalinės žemės tarnybos
prie Aplinkos ministerijos
Panevėžio apygardos žemės tvarkymo ir
administravimo skyriaus vedėjo
2026 m. balandžio d. įsakymu Nr. 6RKĮ-


ASMENŲ, KURIEMS SUVAINIŠKIO K. V. PROJEKTE SUPROJEKTUOTI ŽEMĖS SKLYPAI, SĄRAŠAS

Eilės Nr.	Asmens vardas, pavardė (pavadinimas)	Eiliškumo grupė	Sklypo numeris plane/bloko numeris	Projekte suformuotų žemės, miško sklypų plotai, ha							Žemės sklypų naudojimo paskirtis ir naudojimo būdas	Specialiosios žemės naudojimo sąlygos	Servitutai
				Gražinamas Natūra ha	Perduodamas neatlygintinai nuosavybėn, ha	Suteikiamas neatlygintinai nuosavybėn, ha	Pirkti iš valstybės, ha	Nuomoti iš valstybės, ha	Valdyti patikėjimo teise, ha	Aukcionuose parduotini suprojektuoti žemės sklypai, ha			
1	2	3	4	5	6	7	8	9	10	11	12	13	14
1.	VĮ Valstybinių miškų urėdija	XII	428/0001	-	-	-	-	-	7,10	-	Miškų ūkio, ūkinių miškų sklypai	126, 163, 164	-
2.	VĮ Valstybinių miškų urėdija	XII	429/0004	-	-	-	-	-	1,45	-	Miškų ūkio, ūkinių miškų sklypai	126	-
3.	VĮ Valstybinių miškų urėdija	XII	430/0004	-	-	-	-	-	2,40	-	Miškų ūkio, ūkinių miškų sklypai	121, 126	-
4.	VĮ Valstybinių miškų urėdija	XII	431/0004	-	-	-	-	-	15,39	-	Miškų ūkio, ūkinių miškų sklypai	121, 126	-
5.	VĮ Valstybinių miškų urėdija	XII	432/0004	-	-	-	-	-	4,17	-	Miškų ūkio, Ekosistemų apsaugos miškų sklypai	121, 126, 132, 138	-
6.	VĮ Valstybinių miškų	XII	433/0004	-	-	-	-	-	0,80	-	Miškų ūkio,	121, 126, 132,	-

	urėdija										ekosistemų apsaugos miškų sklypai	138	
7.	VĮ Valstybinių miškų urėdija	XII	434/0004	-	-	-	-	-	0,32	-	Miškų ūkio, ekosistemų apsaugos miškų sklypai	126, 132, 138	-
8.	VĮ Valstybinių miškų urėdija	XII	435/0004	-	-	-	-	-	0,99	-	Miškų ūkio, ekosistemų apsaugos miškų sklypai	126, 132, 138	-
9.	VĮ Valstybinių miškų urėdija	XII	436/0005	-	-	-	-	-	1,39	-	Miškų ūkio, ūkinių miškų sklypai	126	-
10.	VĮ Valstybinių miškų urėdija	XII	437/0002	-	-	-	-	-	1,08	-	Miškų ūkio, ūkinių miškų sklypai	121, 126	-
	Viso:			-	-	-	-	-	35,09	-	-	-	-

Apskritis	Panevėžio
Savivaldybė	Rokiškio r.
Seniūnija	Pandėlio
Kadastro vietovė	Suvainišio
Vietovės pavadinimas	Miliūnų k.

PROJEKTUI PRILYGINAMAS PLANAS
M 1 : 10 000

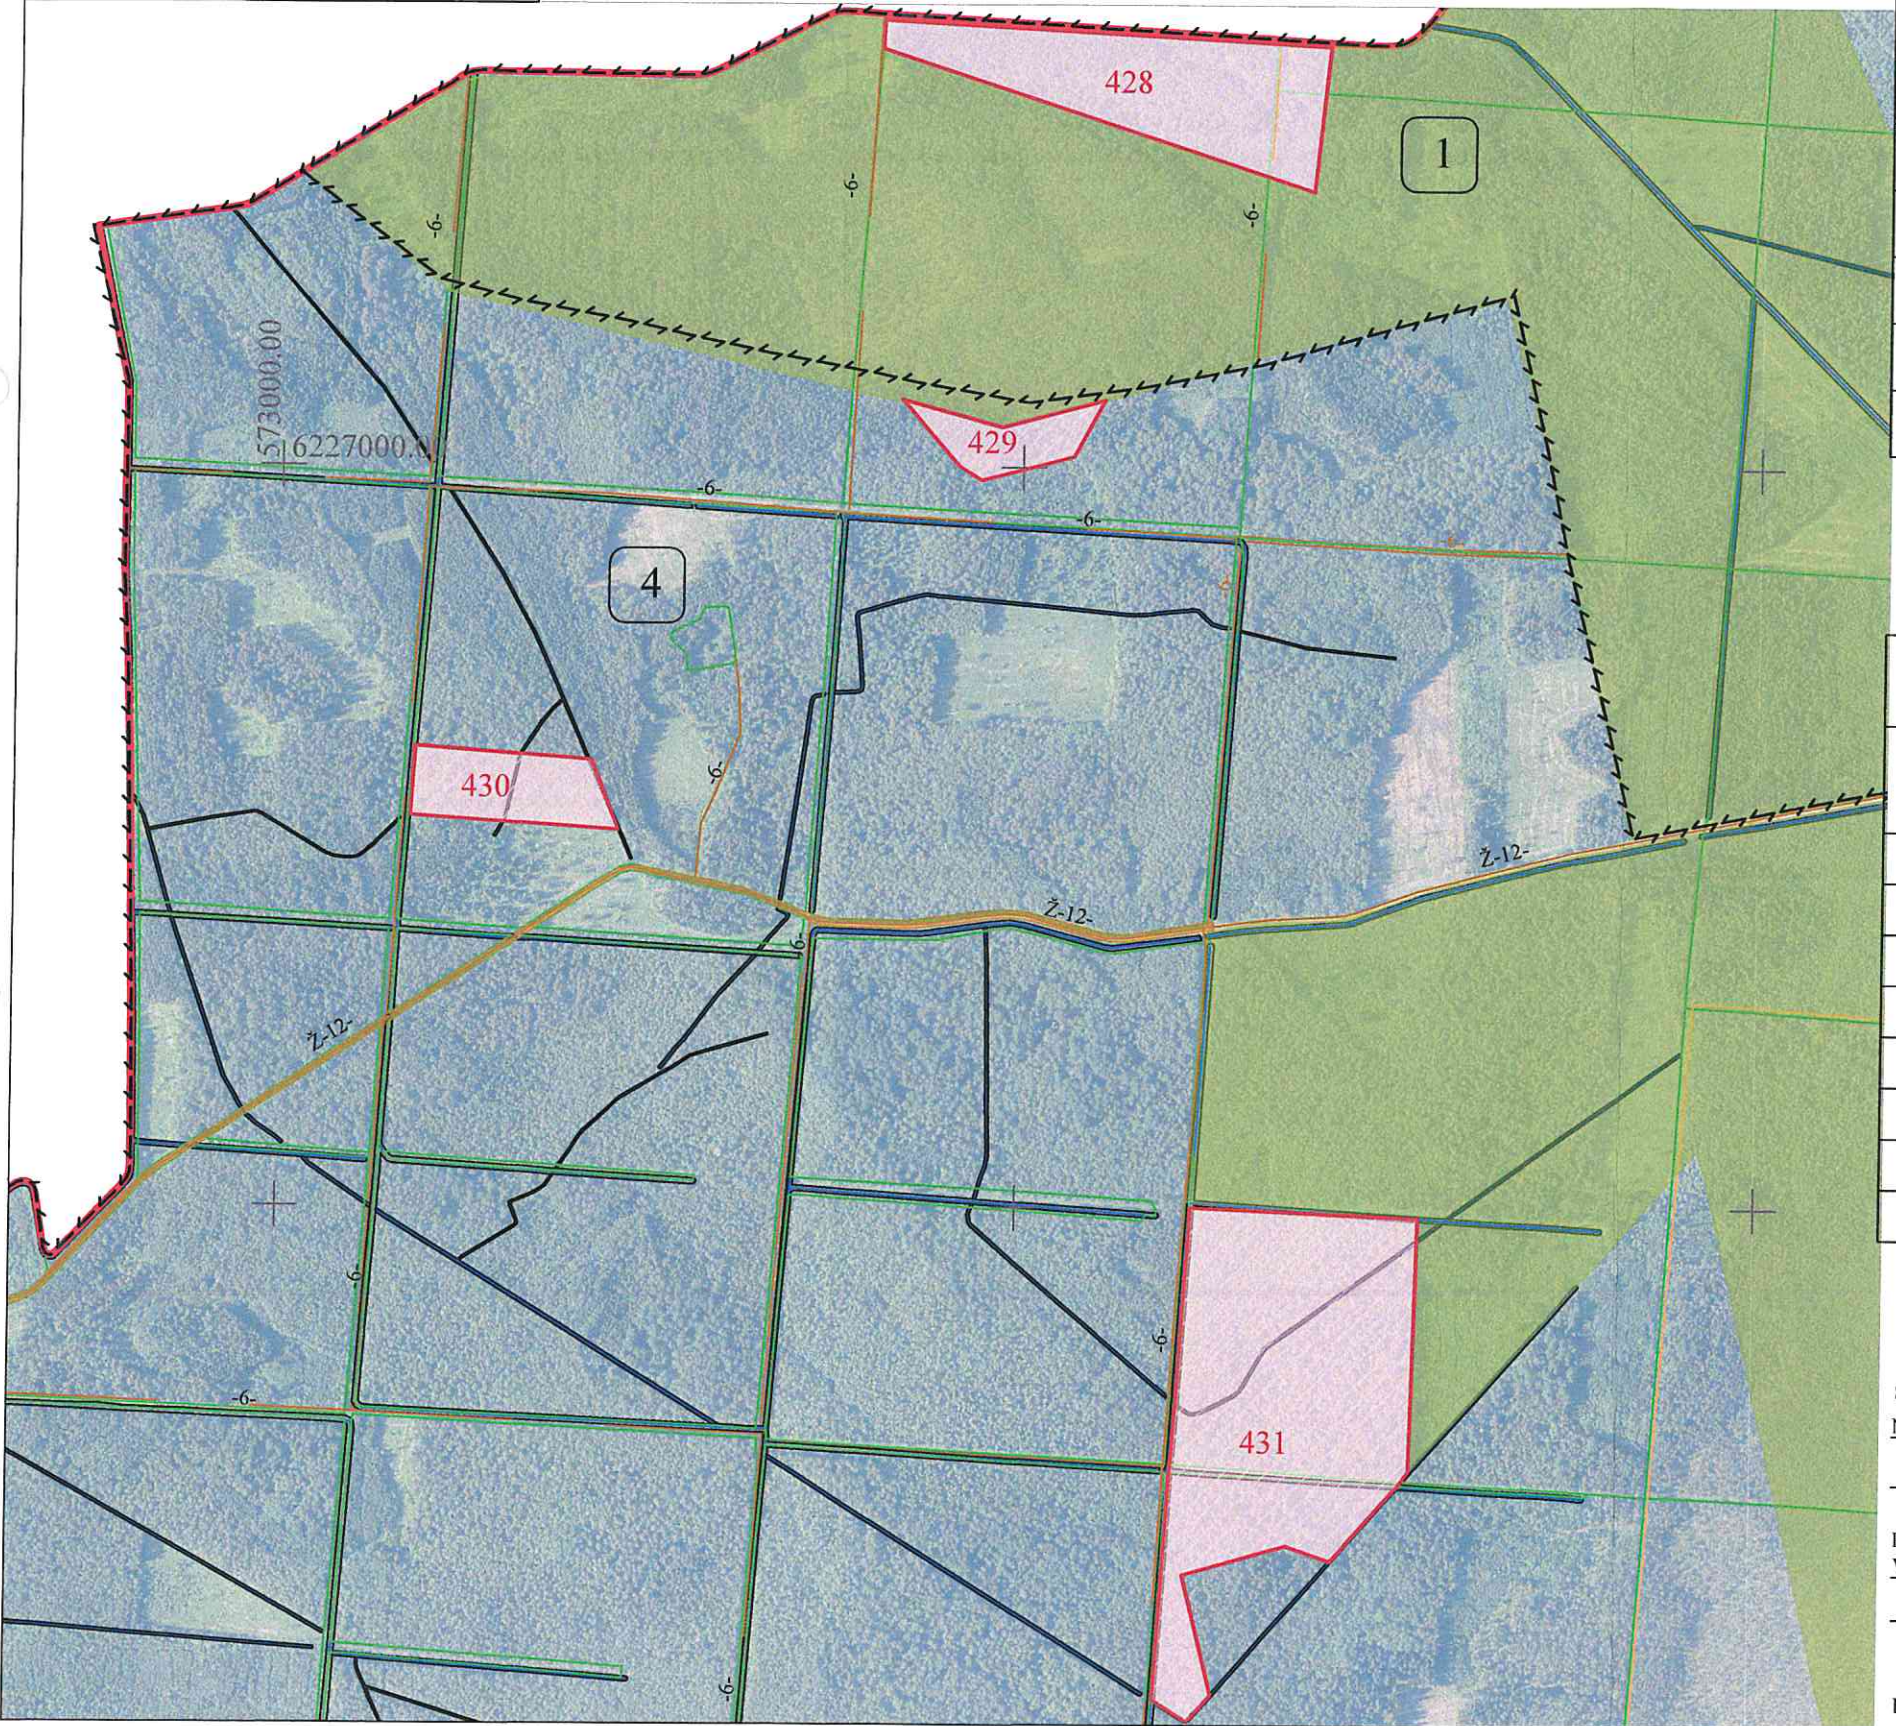

SUTARTINIAI ŽENKLAI	
Sutartinio ženklo žymėjimas	Sutartinio ženklo aprašymas
	Kadastro vietovės riba
	Bloko riba
	Bloko numeris
	Urbanizuota teritorija
	Rajono riba
	Vietinės reikšmės kelias
Miliūnų k.	Vietovės pavadinimas
	Suprojektuoto perduodamo neatlygintinai naudotis ar patikėjimo teise valdyti žemės sklypo riba

SUPROJEKTUOTIEMS ŽEMĖS SKLYPAMS TAIKOMI SERVITUTAI, SPECIALIOSIOS ŽEMĖS IR MIŠKO NAUDOJIMO SĄLYGOS IR APRIBOJIMAI			
Žemės sklypo numeris plane	Žemės sklypo plotas, ha	Žemės sklypui taikomi servitutai, specialiosios žemės ir miško naudojimo sąlygos ir apribojimai	
		kodas, aprašymas	plotas, ha
428	7,10	126 - Miško žemė (VI skyrius, trečiasis skirsnis)	7,10
		163 - Paviršinių vandens telkinių apsaugos zonos (VI skyrius, septintasis skirsnis)	4,73
		164 - Paviršinių vandens telkinių pakrantės apsaugos juostos (VI skyrius, aštuntasis skirsnis)	0,30
429	1,45	126 - Miško žemė (VI skyrius, trečiasis skirsnis)	1,45
430	2,40	121 - Melioruotos žemės ir melioracijos statinių apsaugos zonos (VI skyrius, antrasis skirsnis)	0,05
		126 - Miško žemė (VI skyrius, trečiasis skirsnis)	2,40
431	15,39	121 - Melioruotos žemės ir melioracijos statinių apsaugos zonos (VI skyrius, antrasis skirsnis)	0,21
		126 - Miško žemė (VI skyrius, trečiasis skirsnis)	15,39

SUDERINTA
Nacionalinės žemės tarnybos prie Aplinkos ministerijos, Panevėžio apygardos žemės tvarkymo skyriaus vedėjas
Irena Entkuvienė
Projekto prilyginimo plano rengėjas
VI ŽŪBRC žemės tvarkymo ir geodezijos departamento Šiaulių žemėtvarkos ir geodezijos skyriaus specialistė
2025-10-16
(pareigos, vardas ir pavardė, parašas, data)
Valstybės įmonė ŽEMĖS UKIO DUOMENŲ CENTRAS
Nr.17
Lietuvos koordinatų sistema LKS-94


Žemės reformos žemėtvarkos projektui jiems prilyginamų planų rengimo ir įgyvendinimo metodikos 8 priedas

Apskritis	Panevėžio
Savivaldybė	Rokiškio r.
Seniūnija	Pandėlio
Kadastro vietovė	Suvainišio
Vietovės pavadinimas	Miliūnų k.

PROJEKTUI PRILYGINAMAS PLANAS

M 1 : 10 000

SUTARTINIAI ŽENKLAI	
Sutartinio ženklo žymėjimas	Sutartinio ženklo aprašymas
	Kadastro vietovės riba
	Bloko riba
	Bloko numeris
	Urbanizuota teritorija
	Rajono riba
	Vietinės reikšmės kelias
Miliūnų k.	Vietovės pavadinimas
	Suprojektuoto perduodamo neatlygintinai naudoti ar patikėjimo teise valdyti žemės sklypo riba

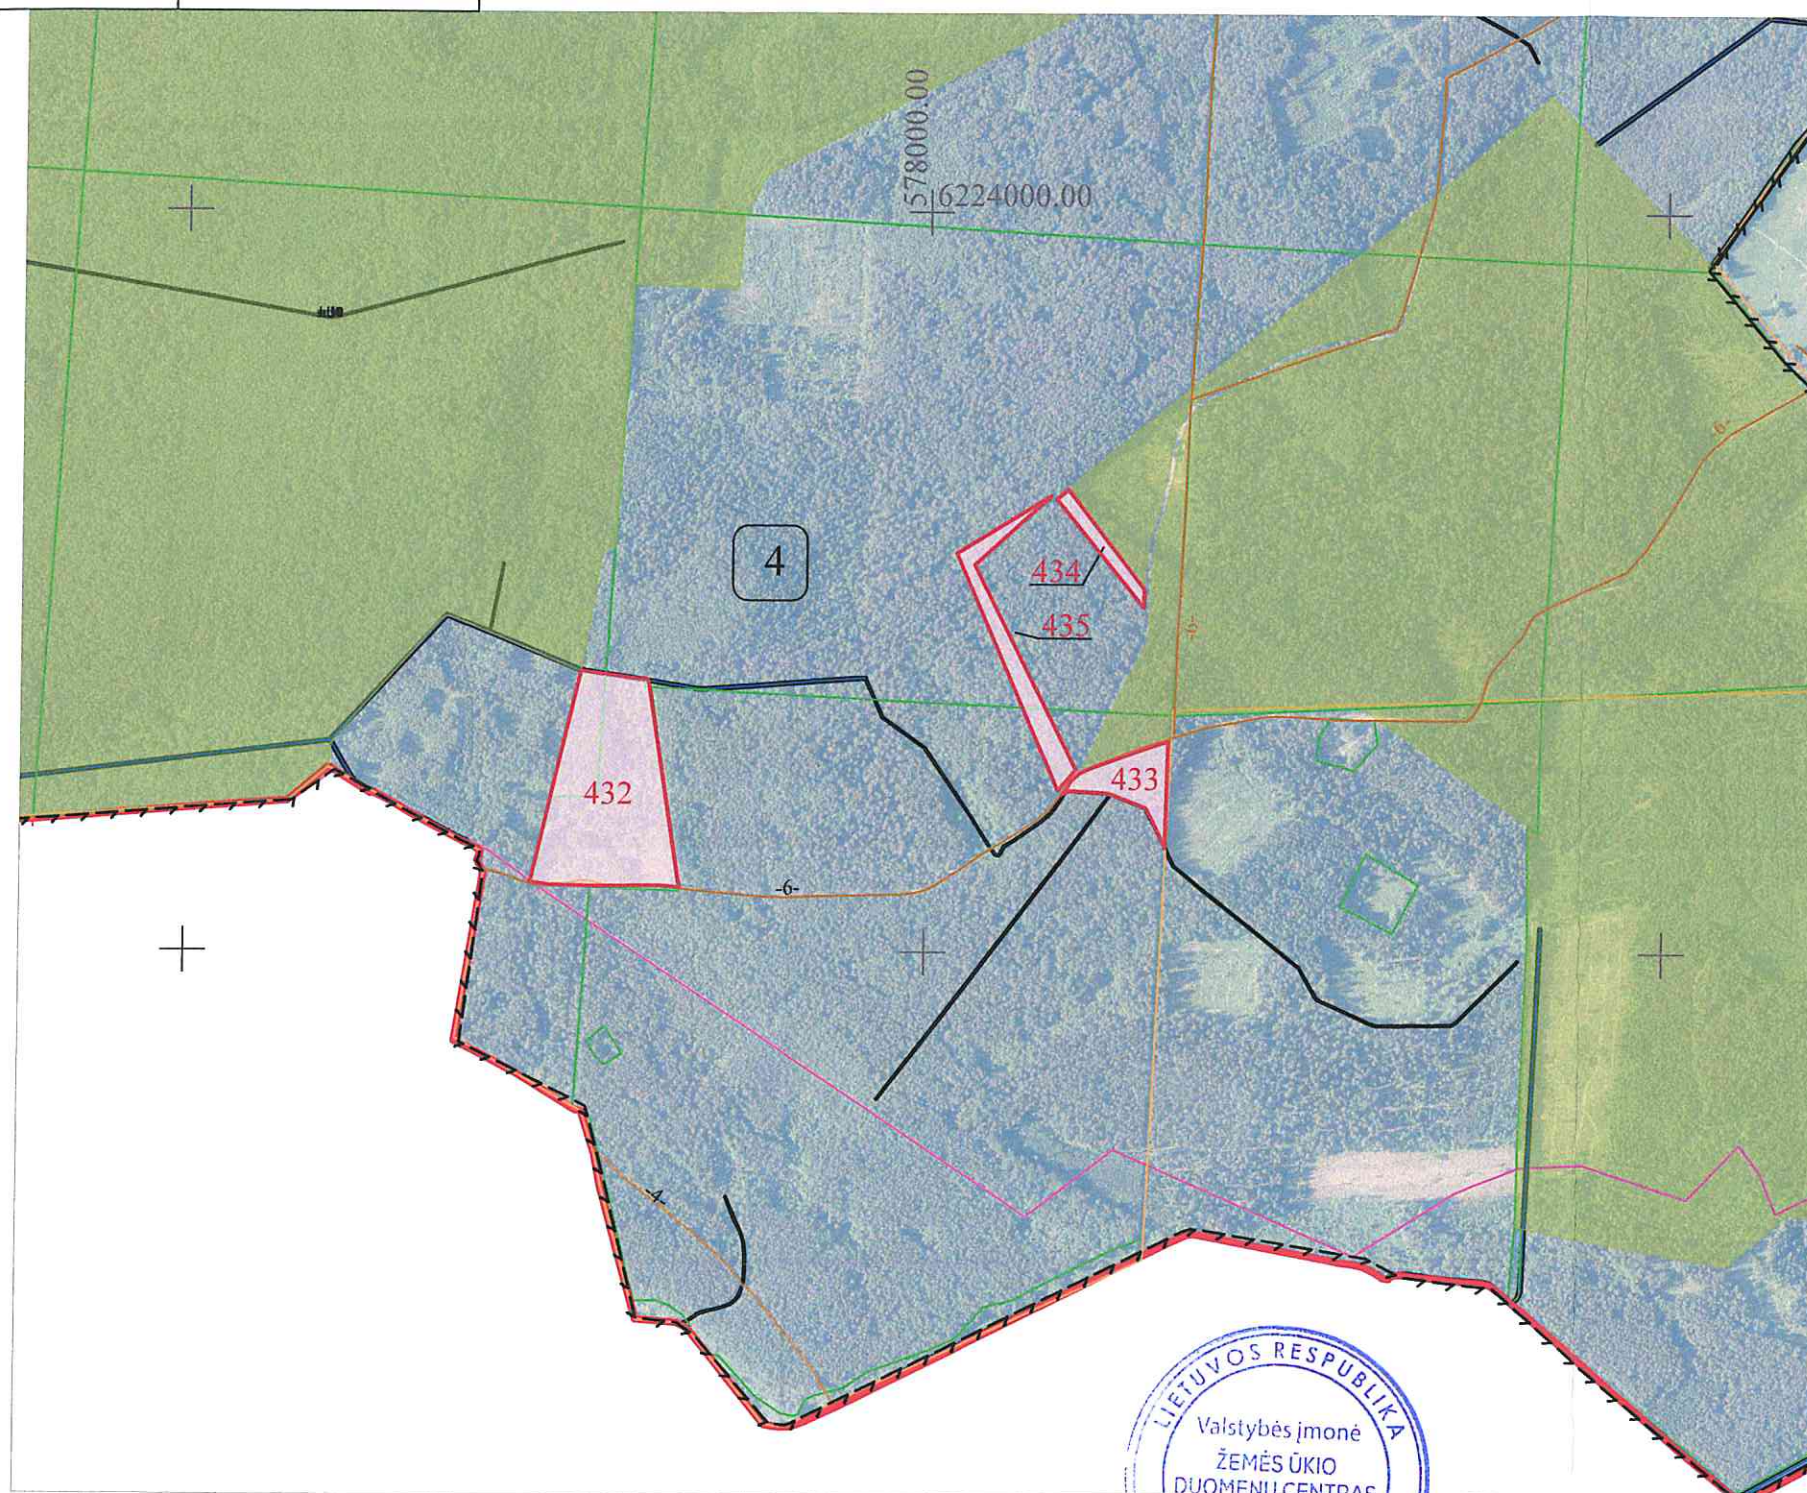

SUPROJEKTUOTIEMS ŽEMĖS SKLYPAMS TAIKOMI SERVIDUTAI, SPECIALIOSIOS ŽEMĖS IR MIŠKO NAUDOJIMO SĄLYGOS IR APRIBOJIMAI			
Žemės sklypo numeris plane	Žemės sklypo plotas, ha	Žemės sklypui taikomi servitutai, specialiosios žemės ir miško naudojimo sąlygos ir apribojimai	
		kodas, aprašymas	plotas, ha
432	4,17	121 – Melioruotos žemės ir melioracijos statinių apsaugos zonos (VI skyrius, antrasis skirsnis)	0,02
		126 – Miško žemė (VI skyrius, trečiasis skirsnis)	0,86
		132 – Gamtiniai ir kompleksiniai draustiniai (V skyrius, aštuntasis skirsnis)	4,17
433	0,80	138 – Telmologiniai draustiniai (V skyrius, dvidešimtas skirsnis)	4,17
		121 – Melioruotos žemės ir melioracijos statinių apsaugos zonos (VI skyrius, antrasis skirsnis)	0,03
		126 – Miško žemė (VI skyrius, trečiasis skirsnis)	0,80
434	0,32	132 – Gamtiniai ir kompleksiniai draustiniai (V skyrius, aštuntasis skirsnis)	0,80
		138 – Telmologiniai draustiniai (V skyrius, dvidešimtas skirsnis)	0,80
		126 – Miško žemė (VI skyrius, trečiasis skirsnis)	0,32
435	0,99	132 – Gamtiniai ir kompleksiniai draustiniai (V skyrius, aštuntasis skirsnis)	0,32
		138 – Telmologiniai draustiniai (V skyrius, dvidešimtas skirsnis)	0,32
		126 – Miško žemė (VI skyrius, trečiasis skirsnis)	0,99

Lietuvos koordinatų sistema LKS-94



SUDERINTA:

Nacionalinės žemės tarnybos prie Aplinkos ministerijos Panevėžio apygardos žemės tvarkymo skyriaus vedėjas Jonas Petruskas

(pareigos, vardas ir pavardė, parašas, data)

Projektui prilyginamo plano rengėjas:

VI ŽŪDC žemės tvarkymo ir geodezijos departamento Šiaulių žemėtvarkos ir geodezijos skyriaus specialistė Irena Entkuvienė


(pareigos, vardas ir pavardė, parašas, data)

2025-10-16

Apskritis	Panevėžio
Savivaldybė	Rokiškio r.
Seniūnija	Pandėlio
Kadastro vietovė	Suvainišio
Vietovės pavadinimas	Vilkolių k.

PROJEKTUI PRILYGINAMAS PLANAS

M 1 : 10 000

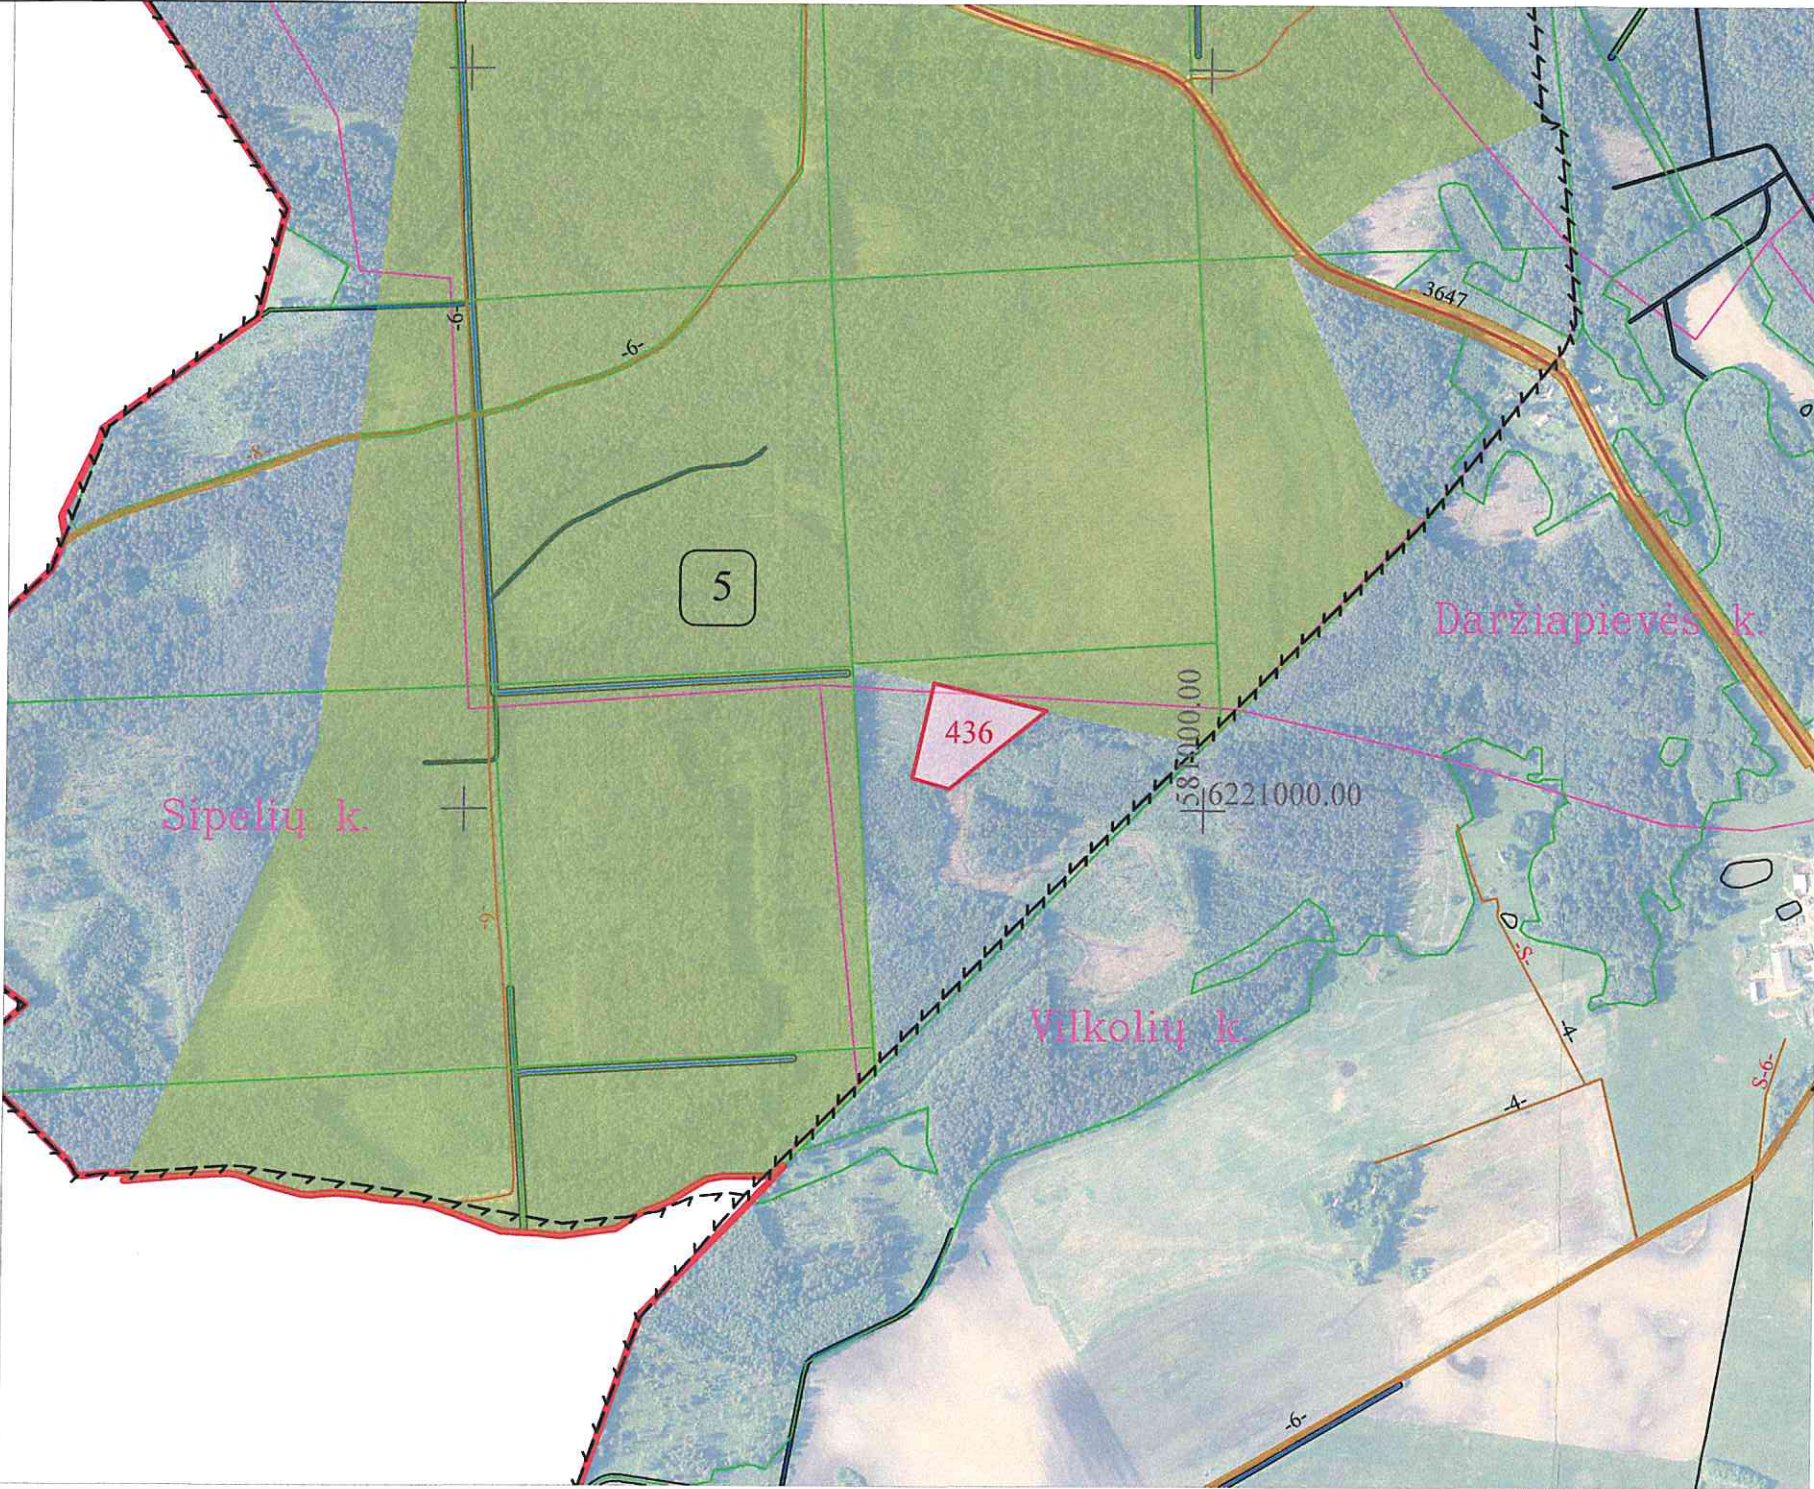

SUTARTINIAI ŽENKLAI	
Sutartinio ženklo žymėjimas	Sutartinio ženklo aprašymas
	Kadastro vietovės riba
	Bloko riba
	Bloko numeris
	Urbanizuota teritorija
	Rajono riba
	Vietinės reikšmės kelias
Vilkolių k.	Vietovės pavadinimas
	Suprojektuoto perduodamo neatlygintinai naudotis ar patikėjimo teise valdyti žemės sklypo riba

SUPROJEKTUOTIEMS ŽEMĖS SKLYPAMS TAIKOMI SERVITUTAI, SPECIALIOSIOS ŽEMĖS IR MIŠKO NAUDOJIMO SĄLYGOS IR APRIBOJIMAI			
Žemės sklypo numeris plane	Žemės sklypo plotas, ha	Žemės sklypui taikomi servitutai, specialiosios žemės ir miško naudojimo sąlygos ir apribojimai	
		kodas, aprašymas	plotas, ha
436	1,39	126 – Miško žemė (VI skyrius, trečiasis skirsnis)	1,39



Lietuvos koordinacijų sistema LKS-94


SUDERINTA:
Nacionalinės Žemės tarnybos prie Aplinkos ministerijos Panevėžio apygardos žemės tvarkymo skyriaus vedėjas Darius Petrauskas
(pareigos, vardas ir pavardė, parašas, data)

Projektui prilyginamo plano rengėjas:
VI ŽŪDC Žemės tvarkymo ir geodezijos departamento Šiaulių žemėtvarkos ir geodezijos skyriaus specialistė Irena Entkuviene Irena Entkuviene - 2025-10-16
(pareigos, vardas ir pavardė, parašas, data)

Apskritis	Panevėžio
Savivaldybė	Rokiškio r.
Seniūnija	Pandėlio
Kadastro vietovė	Suvainišio
Vietovės pavadinimas	Janavos k.

PROJEKTUI PRILYGINAMAS PLANAS

M 1 : 10 000

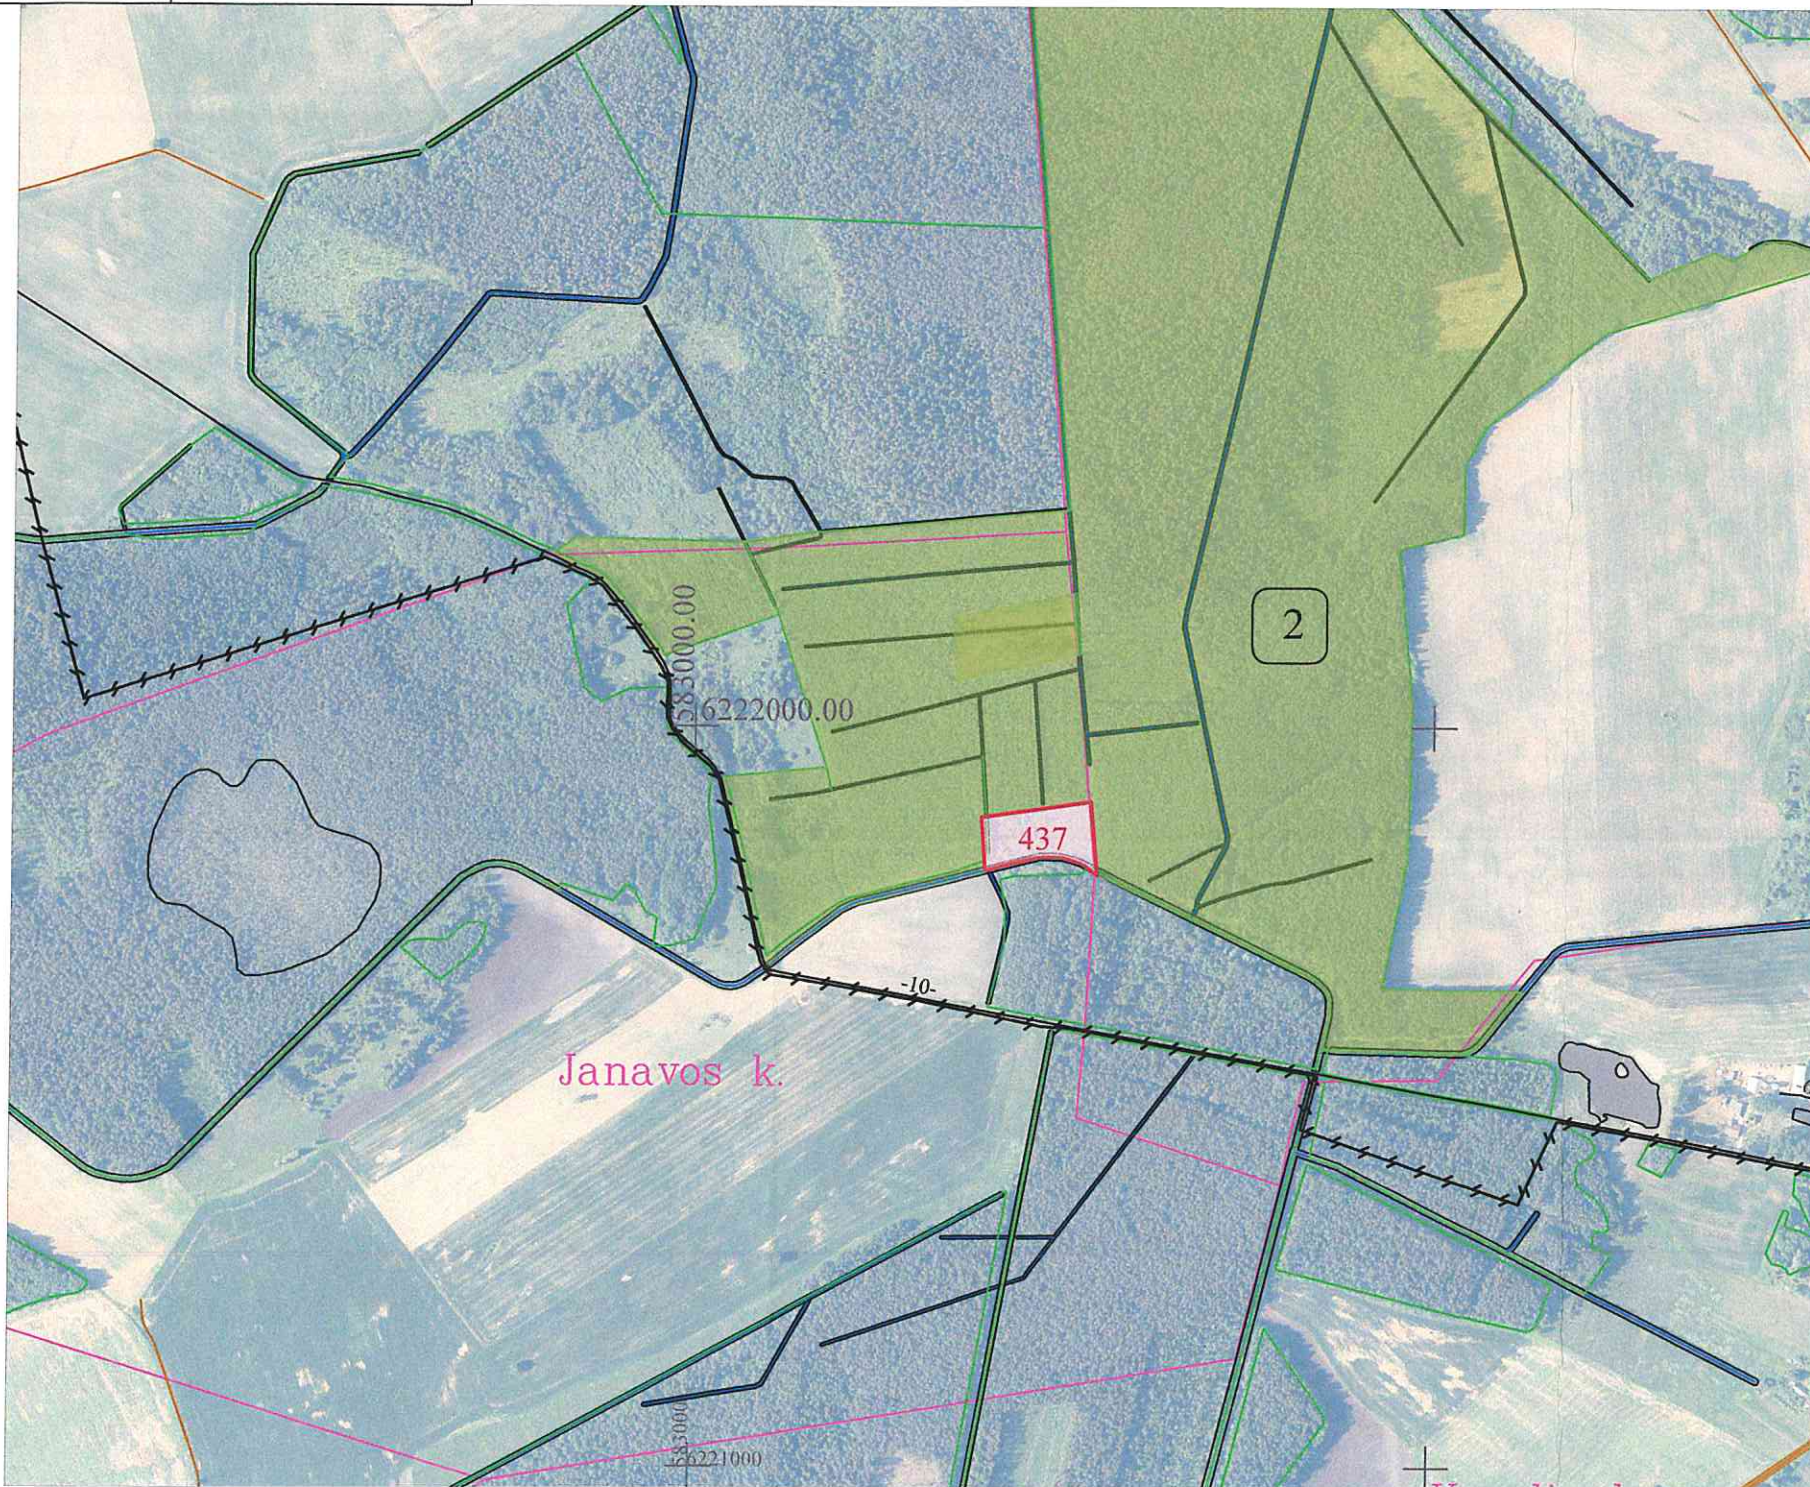

SUTARTINIAI ŽENKLAI	
Sutartinio ženklo žymėjimas	Sutartinio ženklo aprašymas
	Kadastro vietovės riba
	Bloko riba
	Bloko numeris
	Urbanizuota teritorija
	Rajono riba
	Vietinės reikšmės kelias
Janavos k.	Vietovės pavadinimas
	Suprojektuoto perduodamo neatlygintinai naudotis ar patikėjimo teise valdyti žemės sklypo riba

SUPROJEKTUOTIEMS ŽEMĖS SKLYPAMS TAIKOMI SERVITUTAI, SPECIALIOSIOS ŽEMĖS IR MIŠKO NAUDOJIMO SĄLYGOS IR APRIBOJIMAI			
Žemės sklypo numeris plane	Žemės sklypo plotas, ha	Žemės sklypui taikomi servitutai, specialiosios žemės ir miško naudojimo sąlygos ir apribojimai	plotas, ha
		kodas, aprašymas	
437	1,08	121 - Melioruotos žemės ir melioracijos statinių apsaugos zonos (VI skyrius, antrasis skirsnis)	0,10
		126 - Miško žemė (VI skyrius, trečiasis skirsnis)	1,08

Lietuvos koordinatų sistema LKS-94

SUDERINTA:

Nacionalinės Žemės tarnybos prie Aplinkos ministerijos Panevėžio apygardos žemės tvarkymo skyriaus vedėjas

Projektui prilyginamo plano rengėjas:

VI ŽŪDC Žemės tvarkymo ir geodezijos departamento Šiaulių žemėtvarkos ir geodezijos skyriaus specialistė Irena Entkuviene

Nacionalinės žemės tarnybos prie AM
Panevėžio apygardos žemės tvarkymo
administravimo skyriaus vedėjas
(pareigos, vardas ir pavardė, parašas, data)

2025-10-16

DETALŪS METADUOMENYS

Dokumento sudarytojas (-ai)	Nacionalinė žemės tarnyba prie Aplinkos ministerijos 188704927, Kalvarijų g. 147, LT-08352 Vilnius
Dokumento pavadinimas (antraštė)	DĖL PANEVĖŽIO APSKRITIES ROKIŠKIO RAJONO (SAVIVALDYBĖS) PANDELIO SENIŪNIJOS SUVAINIŠKIO KADASTRO VIETOVĖS ŽEMĖS SKLYPŲ PLANŲ, KURIE PRILYGINAMI ŽEMĖS REFORMOS ŽEMĖTVARKOS PROJEKTUI, PATVIRTINIMO
Dokumento registracijos data ir numeris	2026-04-16 Nr. 6RKJ-419
Dokumento gavimo data ir dokumento gavimo registracijos numeris	–
Dokumento specifikacijos identifikavimo žymuo	ADOC-V1.0
Parašo paskirtis	Pasirašymas
Parašą sukūrusio asmens vardas, pavardė ir pareigos	Dainius Petrauskas, Skyriaus vedėjas, Panevėžio apygardos žemės tvarkymo ir administravimo skyrius
Sertifikatas išduotas	DAINIUS PETRAUSKAS, Nacionalinė žemės tarnyba prie Aplinkos ministerijos LT
Parašo sukūrimo data ir laikas	2026-04-16 09:18:19 (GMT+03:00)
Parašo formatas	XAdES-T
Laiko žyme nurodytas laikas	2026-04-16 09:18:34 (GMT+03:00)
Informacija apie sertifikavimo paslaugų teikėją	ADIC CA ECC, Asmens dokumentu israsymo centras prie LR VRM LT
Sertifikato galiojimo laikas	2024-06-19 12:08:51 – 2028-06-18 12:08:51
Informacija apie būdus, naudotus metaduomenų vientisumui užtikrinti	"Registravimas" paskirties metaduomenų vientisumas užtikrintas naudojant "RCSC IssuingCA-2, VI Registru Centras - i.k. 124110246 LT" išduotą sertifikatą "DBSIS, Informatikos ir ryšių departamentas prie Lietuvos Respublikos vidaus reikalų ministerijos, į.k.188774822 LT", sertifikatas galioja nuo 2025-05-16 11:31:08 iki 2028-05-15 11:31:08
Pagrindinio dokumento priedų skaičius	2
Pagrindinio dokumento pridedamų dokumentų skaičius	–
Priedamo dokumento sudarytojas (-ai)	–
Priedamo dokumento pavadinimas (antraštė)	–
Priedamo dokumento registracijos data ir numeris	–
Programinės įrangos, kuria naudojantis sudarytas elektroninis dokumentas, pavadinimas	DBSIS, versija 3.5.90.4
Informacija apie elektroninio dokumento ir elektroninio (-ių) parašo (-ų) tikrinimą (tikrinimo data)	Atitinka specifikacijos keliamus reikalavimus. Visi dokumente esantys elektroniniai parašai galioja (2026-04-16 13:12:09)
Paieškos nuoroda	–
Papildomi metaduomenys	Nuorašą suformavo 2026-04-16 13:12:09 DBSIS