



**NACIONALINĖS ŽEMĖS TARNYBOS
PRIE APLINKOS MINISTERIJOS
PANEVĖŽIO APYGARDOS ŽEMĖS TVARKYMO IR
ADMINISTRAVIMO SKYRIAUS
VEDEJAS**

**ĮSAKYMAS
DĖL PANEVĖŽIO APSKRITIES ROKIŠKIO RAJONO (SAVIVALDYBĖS)
PANDĖLIO SENIŪNIJOS APAŠČIOS KADASTRO VIETOVĖS ŽEMĖS SKLYPŲ
PLANŲ, KURIE PRILYGINAMI ŽEMĖS REFORMOS ŽEMĖTVARKOS PROJEKTUI,
PATVIRTINIMO**

2026 m. balandžio d. Nr. 6RKĮ-
Panevėžys

Vadovaudamasis Lietuvos Respublikos žemės įstatymo 32 straipsnio 3 dalies 7 punktu, Lietuvos Respublikos žemės reformos įstatymo 20 straipsniu, Žemės reformos žemėtvarkos projektų rengimo ir įgyvendinimo tvarkos aprašo, patvirtinto Lietuvos Respublikos Vyriausybės 1998 m. balandžio 1 d. nutarimu Nr. 385 „Dėl Žemės reformos vykdymo kaimo gyvenamojoje vietovėje“, 19 punktu, Žemės reformos žemėtvarkos projektų ir jiems prilyginamų žemės sklypų planų rengimo ir įgyvendinimo metodikos, patvirtintos Lietuvos Respublikos žemės ir miškų ūkio ministerijos 1998 m. balandžio 23 d. įsakymu Nr. 207 „Dėl Žemės reformos žemėtvarkos projektų ir jiems prilyginamų žemės sklypų planų rengimo ir įgyvendinimo metodikos patvirtinimo“, 131–134 punktais, veikdamas pagal Nacionalinės žemės tarnybos prie Aplinkos ministerijos 2024 m. rugpjūčio 8 d. įgaliojimą Nr. 1Į-368-(1.7 E.) „Dėl teritorijų planavimo dokumentų ir žemės valdos projektų rengimo ir tvirtinimo, kitų funkcijų atlikimo“:

1. T v i r t i n u:

1.1. Panevėžio apskrities Rokiškio rajono (savivaldybės) Pandėlio seniūnijos Apaščios kadastro vietovės žemės sklypų planus, kurie prilyginami žemės reformos žemėtvarkos projektui (toliau – Projektas) ir jame suprojektuotų žemės sklypų ribas ir plotus, nustatytas žemės naudojimo paskirtis ir naudojimo būdus, taikomas specialiąsias žemės ir miško naudojimo sąlygas bei žemės servitutus.

1.2. Asmenų, kuriems Apaščios k. v. projekte suprojektuoti žemės sklypai, sąrašą (pridedama).

1.3. Asmenų, kurie Apaščios k. v. pasirinko laisvos žemės fondo žemei priskirtus anksčiau patvirtintame žemės reformos žemėtvarkos projekte ar žemės sklypų planuose, kurie prilyginami žemės reformos žemėtvarkos projektui, suprojektuotus žemės sklypus, sąrašą (pridedama).

1.4. Žemės sklypų, kuriuose vadovaujantis Lietuvos Respublikos žemės įstatymo 22 straipsnio 2 dalimi projektuojami servitutai, nes šiuos sklypus formuojant teritorijų planavimo dokumento ar žemės valdos projekto rengimo metu nebuvo suprojektuoti sprendiniai dėl patekimo per šiuos sklypus į kitą žemės sklypą, sąrašas (pridedama).

2. Į p a r e i g o j u Nacionalinės žemės tarnybos prie Aplinkos ministerijos Panevėžio apygardos žemės tvarkymo ir administravimo skyriaus vyriausiąją specialistę Eglę Griciūtę per 1 darbo dieną paskelbti šį įsakymą Nacionalinės žemės tarnybos prie Aplinkos ministerijos interneto svetainėje (adresas- <https://nzt.lrv.lt/lt/>).

3. I n f o r m u o j u, kad šis įsakymas per 20 darbo dienų nuo jo priėmimo gali būti skundžiamas Nacionalinės žemės tarnybos prie Aplinkos ministerijos direktoriui Lietuvos Respublikos žemės reformos įstatymo 18 straipsnio ir Išankstinio ginčų nagrinėjimo Nacionalinėje žemės tarnyboje prie Aplinkos ministerijos ne teismo tvarka taisyklių, patvirtintų Nacionalinės žemės tarnybos prie Aplinkos ministerijos direktoriaus 2024 m. gegužės 10 d. įsakymas Nr. 1P-139-(1.1 E.) „Dėl išankstinio ginčų nagrinėjimo Nacionalinėje žemės tarnyboje prie Aplinkos ministerijos ne teismo tvarka taisyklių patvirtinimo“ nustatyta tvarka.

Vedėjas

Dainius Petrauskas

PATVIRTINTA
Nacionalinės žemės tarnybos
prie Aplinkos ministerijos
Panevėžio apygardos žemės tvarkymo ir
administravimo skyriaus vedėjo
2026 m. balandžio d. įsakymu Nr. 6RKĮ-

ASMENŲ, KURIEMS APAŠČIOS K. V. PROJEKTE SUPROJEKTUOTI ŽEMĖS SKLYPAI, SĄRAŠAS

Eilės Nr.	Asmens vardas, pavardė (pavadinimas)	Eiliskumo grupė	Sklypo numeris plane/bloko numeris	Projekte suformuotų žemės, miško sklypų plotai, ha							Žemės sklypų naudojimo paskirtis ir naudojimo būdas	Specialiosios žemės naudojimo sąlygos	Servitu tai
				Gražinamas Natūra ha	Perduodamas neatlygintinai nuosavybėn, ha	Suteikiamas neatlygintinai nuosavybėn, ha	Pirkti iš valstybės, ha	Nuomoti iš valstybės, ha	Valdyti patikėjimo teise, ha	Aukcionuose parduotini suprojektuoti žemės sklypai, ha			
1	2	3	4	5	6	7	8	9	10	11	12	13	14
1.		XI	189/0005	-	-	-	0,36	-	-	-	Kita (žemės); Vienbučių ir dvibučių gyvenamųjų pastatų teritorijos	102, 106, 121, 163	S-214 0,01 ha
2.		XII	190/0004	-	-	-	-	0,22	-	-	Žemės ūkio, kiti žemės ūkio paskirties žemės sklypai	121, 152	-
3.		XII	191/0005	-	-	-	-	0,60	-	-	Žemės ūkio, kiti žemės ūkio paskirties žemės sklypai	121, 152, 163	-
4.		XII	192/0005	-	-	-	-	0,29	-	-	Žemės ūkio, kiti žemės ūkio paskirties žemės sklypai	121, 152	-
5.		XII	193/0004	-	-	-	-	1,20	-	-	Žemės ūkio, kiti žemės ūkio paskirties žemės sklypai	106, 121, 152, 163	S-214 0,05 ha
6.	VĮ Valstybinių miškų urėdija	XII	194/0002	-	-	-	-	-	9,07	-	Miškų ūkio, ūkinių miškų sklypai	126, 163, 164	-

7.	VĮ Valstybinių miškų urėdija	XII	195/0002	-	-	-	-	-	7,88	-	Miškų ūkio, ūkinių miškų sklypai	126, 163, 164	-
8.	VĮ Valstybinių miškų urėdija	XII	196/0002	-	-	-	-	-	1,10	-	Miškų ūkio, ūkinių miškų sklypai	126, 163, 164	-
	Viso:						0,36	2,31	18,05				

PATVIRTINTA
Nacionalinės žemės tarnybos
prie Aplinkos ministerijos
Panevėžio apygardos žemės tvarkymo ir
administravimo skyriaus vedėjo
2026 m. balandžio d. įsakymu Nr. 6RKĮ-

ASMENŲ, KURIE APAŠČIOS K. V. PASIRINKO LAISVOS ŽEMĖS FONDO ŽEMEI PRISKIRTUS ANKSČIAU PATVIRTINTAME ŽEMĖS
REFORMOS ŽEMĖTVARKOS PROJEKTE AR ŽEMĖS SKLYPŲ PLANUOSE, KURIE PRILYGINAMI ŽEMĖS REFORMOS
ŽEMĖTVARKOS PROJEKTUI, SUPROJEKTUOTUS ŽEMĖS SKLYPUS, SĄRAŠAS

Eil. Nr.	Fizinio asmens vardas, pavardė; juridinio asmens ar kitos užsienio organizacijos pavadinimas	Eiliškumo grupė	Projekto ar projektui prilyginamo plano patvirtinimo data ir numeris	Žemės sklypo numeris plane	Plotas, ha							Žemės sklypo naudojimo paskirtis ir naudojimo būdas (-ai)	Specialiosios žemės ir miško naudojimo sąlygos	Pastabos, servitutai ir jų plotai
					Isigytas nuosavybėn				nuomojamas	patikėjimo teise	perduodamas neatlygintinai naudotis			
					grąžinamas	perduodamas neatlygintinai	suteikiamas neatlygintinai	perduodamas						
1	2	3	4	5	6	7	8	9	10	11	12	13	14	15
1.		XII	6RKĮ-1064-(15.6.6 E.), 2024-09-11	167	-	-	-	-	1,20	-	-	Žemės ūkio, kiti žemės ūkio paskirties žemės sklypai	102, 121, 152, 163	-
			IŠ VISO:						1,20					


PATVIRTINTA
Nacionalinės žemės tarnybos
prie Aplinkos ministerijos
Panevėžio apygardos žemės tvarkymo ir
administravimo skyriaus vedėjo
2026 m. balandžio d. įsakymu Nr. 6RKĮ-

**ŽEMĖS SKLYPŲ, KURIUOSE VADOVAUJANTIS LIETUVOS RESPUBLIKOS ŽEMĖS ĮSTATYMO 22 STRAIPSNIO 2 DALIMI
PROJEKTUOJAMI SERVITUTAI, NES ŠIUOS SKLYPUS FORMUOJANT TERITORIJŲ PLANAVIMO DOKUMENTO AR ŽEMĖS VALDOS
PROJEKTO RENGIMO METU NEBUVO SUPROJEKTUOTI SPRENDINIAI DĖL PATEKIMO PER ŠIUOS ŽEMĖS SKLYPUS Į KITĄ ŽEMĖS
SKLYPĄ, SĄRAŠAS**

Eil. Nr.	Žemės sklypo kadastro Nr., unikalus Nr., plotas (ha)	Žemės sklypo naudojimo paskirtis ir naudojimo būdas (-ai)	Žemės sklypo į kurį patekti nėra numatyto servituto kadastro, unikalus ar projektinis Nr.	Projektuojami servitutai ir jų plotai
1	3	4	5	6
1	7307/0005:136; 7307-0005-0136, 2,9500 ha	Žemės ūkio, kiti žemės ūkio paskirties sklypai	Proj. Nr. 192/0005	214 – kelio servitutas teisė važiuoti transporto priemonėmis, naudotis pėsčiųjų taku, varyti galvijus (tarnaujantis, S-214, plotas 0,06 ha);

Apskritis	Panevėžio
Savivaldybė	Rokiškio r.
Seniūnija	Pandėlio
Kadastro vietovė	Apaščios
Vietovės pavadinimas	Stanikūnų k.

PROJEKTUI PRILYGINAMAS PLANAS
M 1 : 10 000

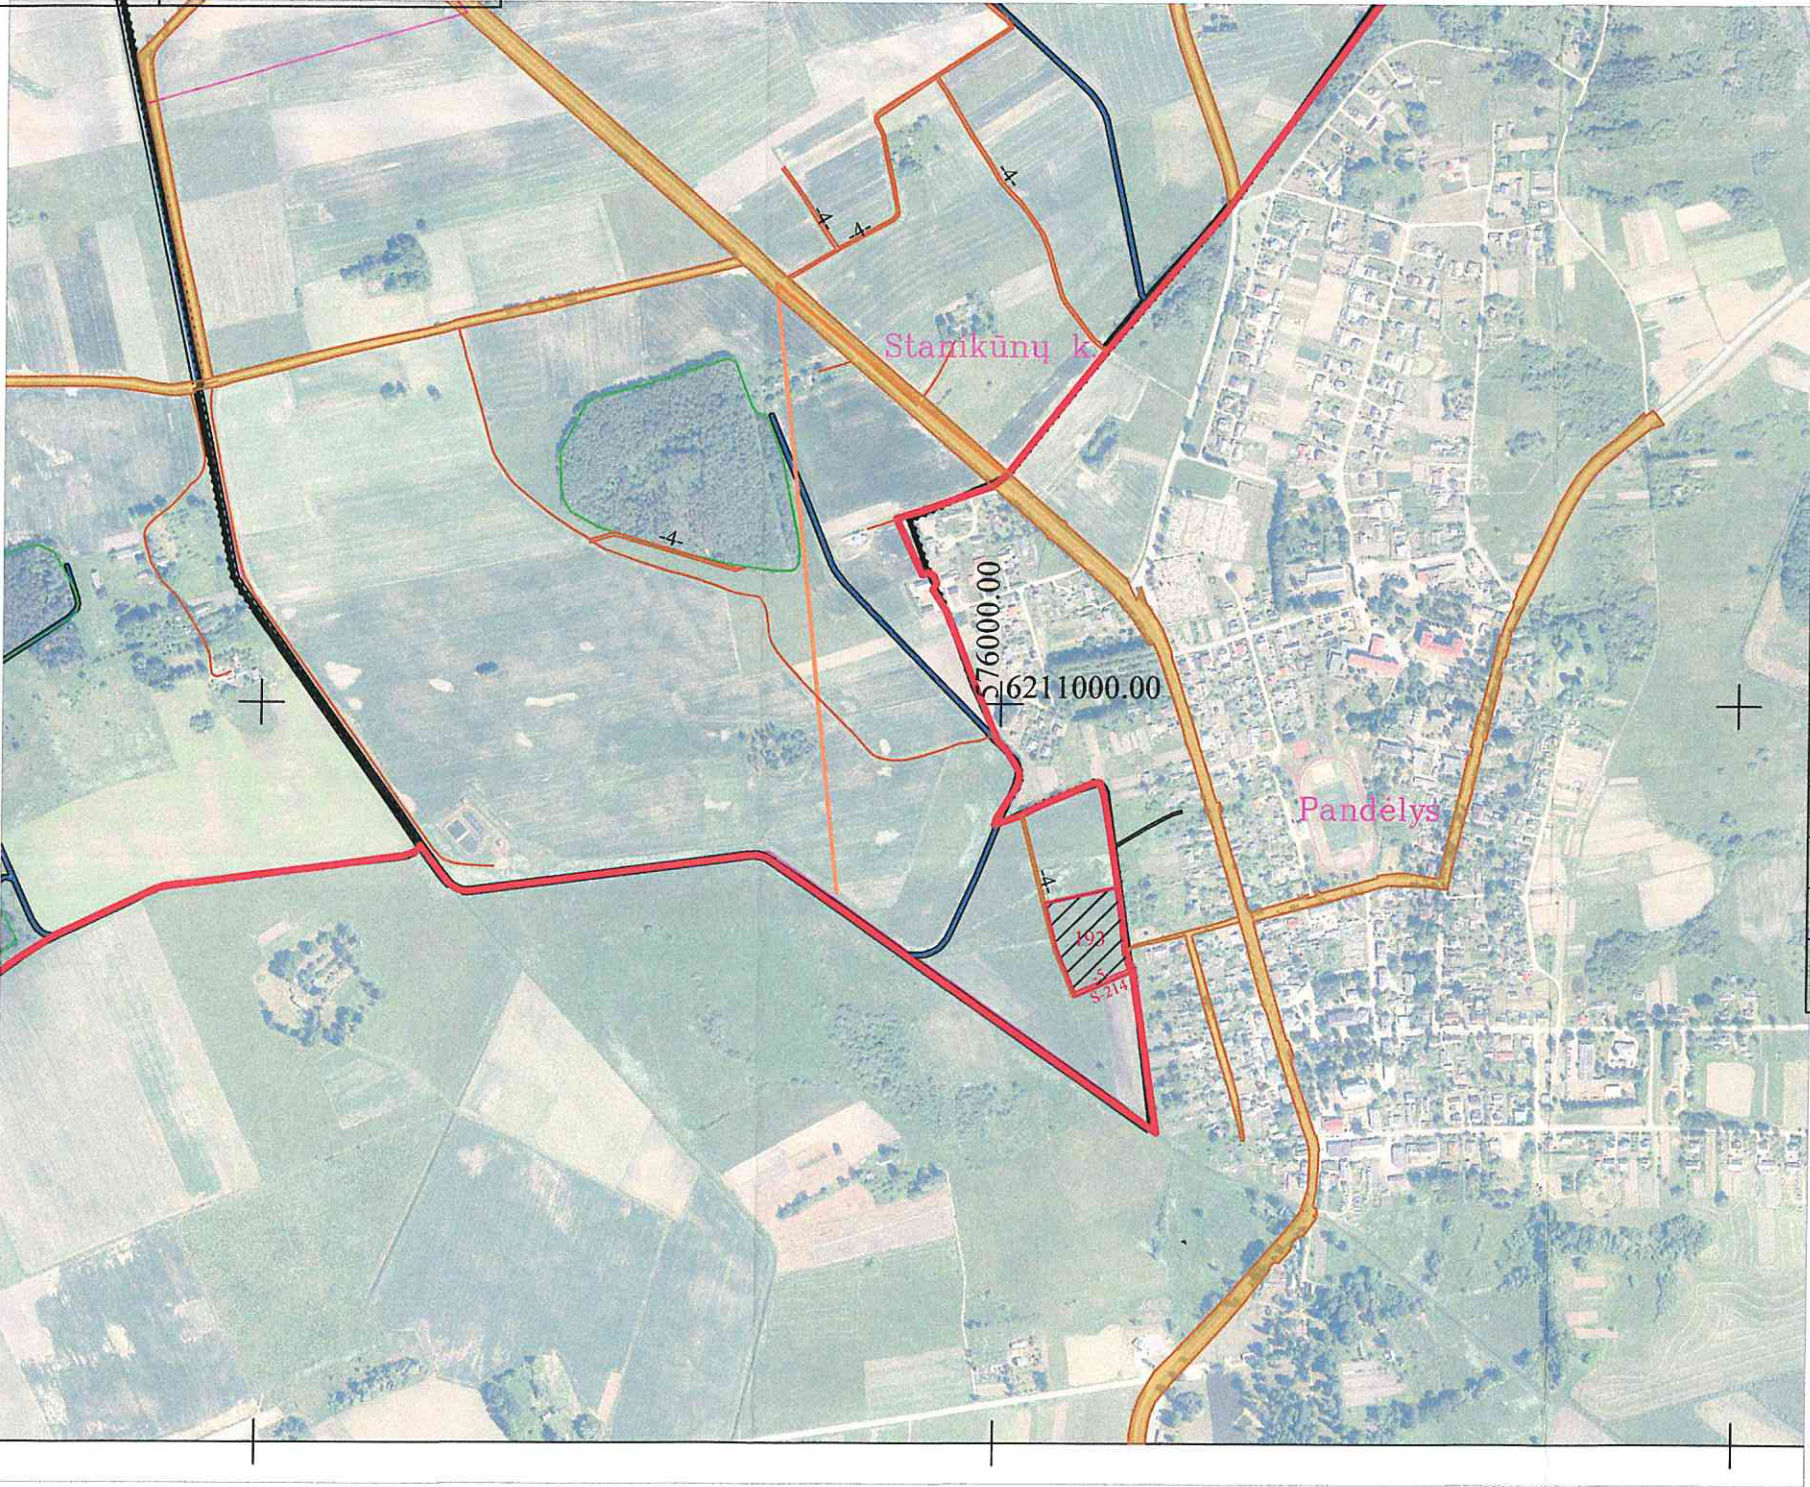

SUTARTINIAI ŽENKLAI	
Sutartinio ženklo žymėjimas	Sutartinio ženklo aprašymas
	Kadastro vietovės riba
	Bloko riba
	Bloko numeris
	Urbanizuota teritorija
	Rajono riba
	Vietinės reikšmės kelias
Stanikūnų k.	Vietovės pavadinimas
	Suprojektuoto nuomai žemės sklypo riba

SUPROJEKTUOTIESiems ŽEMĖS SKLYPAMS TAIKOMI SERVITUTAI, SPECIALIOSIOS ŽEMĖS IR MIŠKO NAUDOJIMO SĄLYGOS IR APRIBOJIMAI			
Žemės sklypo numeris plane	Žemės sklypo plotas, ha	Žemės sklypui taikomi servitutai, specialiosios žemės ir miško naudojimo sąlygos ir apribojimai	
		kodas, aprašymas	plotas, ha
193/0004	1,20	106 - Elektros tinklų apsaugos zonos (III skyrius, ketvirtasis skirsnis)	0,04
		121 - Melioruotos žemės ir melioracijos statinių apsaugos zonos (VI skyrius, antrasis skirsnis)	1,20
		152 - Dirvožemio apsauga žemės ūkio paskirties žemės sklypuose (VI skyrius, keturioliktasis skirsnis)	1,20
		163 - Paviršinių vandens telkinių apsaugos zonos (VI skyrius, septintasis skirsnis)	0,99
		214-Kelio servitutas - teise važiuoti transporto priemonėmis, naudotis pėsčiųjų taku, varyti galvijus (tarnaujantis daiktas)	0,05

Koordinatų sistema: Lietuvos koordinatų sistema LKS-94.
Kartografinis pagrindas: Lietuvos Respublikos teritorijos M 1:10 000 skaitmeninis rastrinis ortofotografinis žemėlapis ORT10LT, 2021

SUDERINTA:
Nacionalinės Žemės tarnybos prie Aplinkos ministerijos Panevėžio apygardos žemės tvarkymo skyriaus vedėjas

Projektui prilyginamo plano rengėjas:
VI ŽŪDC Žemės tvarkymo ir geodezijos departamento Šiaulių žemėtvarkos ir geodezijos skyriaus specialistė Irena Entkuviene
(pareigos, vardas ir pavardė, parašas, data) 2026-03-10




Žemės reformos žemėtvarkos projektų ir žemės prilyginamųjų planų rengimo ir įgyvendinimo metodikos 8 priedas

Apskritis	Panevėžio
Savivaldybė	Rokiškio r.
Seniūnija	Pandėlio
Kadastrų vietovė	Apaščios
Vietovės pavadinimas	Žvirblių vs., Apaščios k., Pakapių k.

PROJEKTUI PRILYGINAMAS PLANAS

M 1 : 10 000

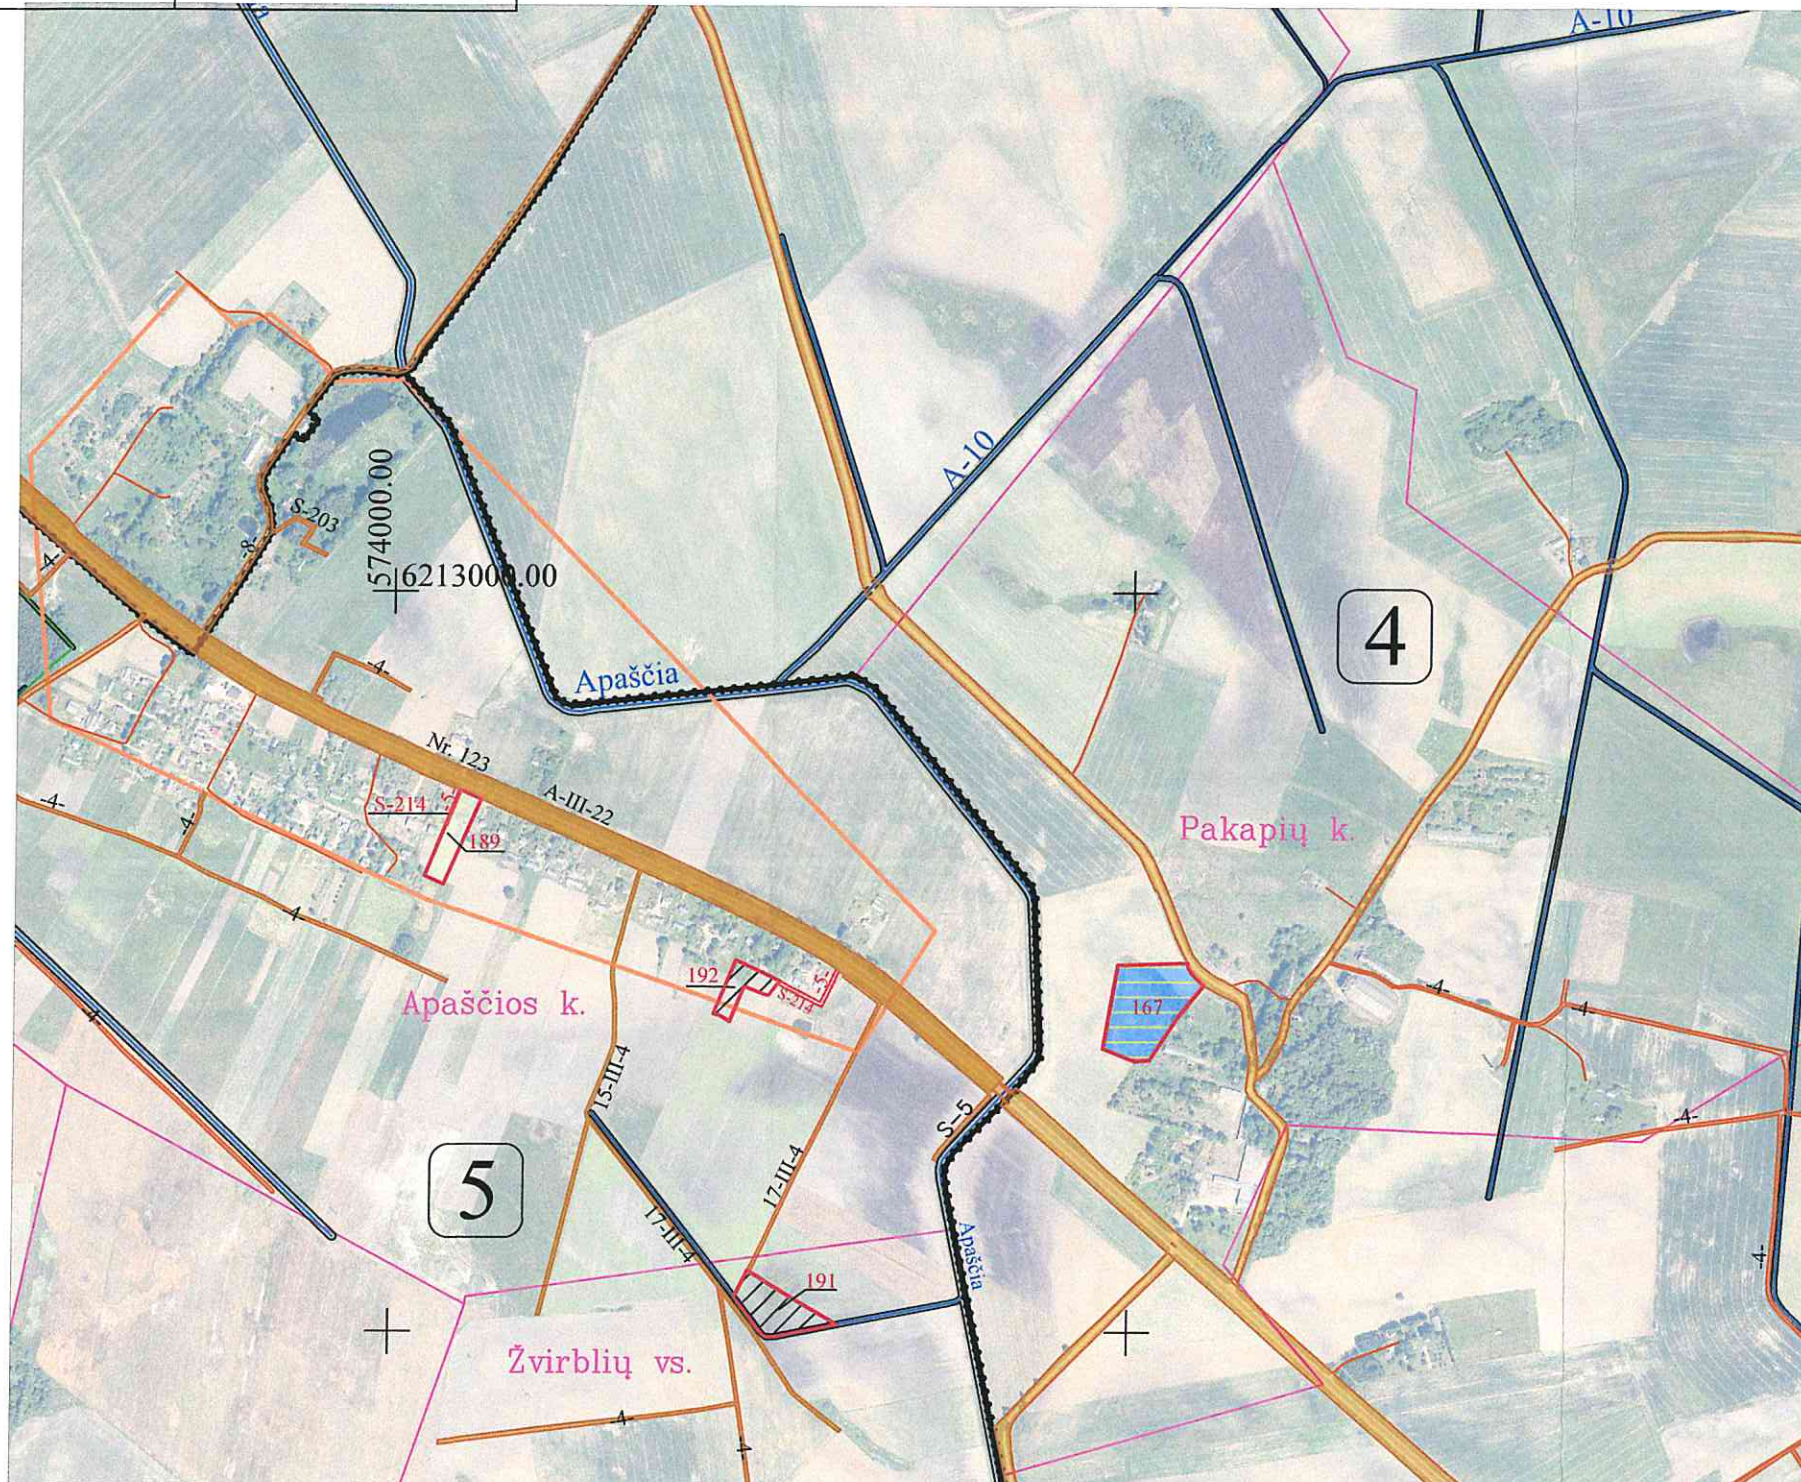

SUPROJEKTUOTIEMS ŽEMĖS SKLYPAMS TAIKOMI SERVITUTAI, SPECIALIOSIOS ŽEMĖS IR MIŠKO NAUDOJIMO SĄLYGOS IR APRIBOJIMAI			
Žemės sklypo numeris plane	Žemės sklypo plotas, ha	Žemės sklypui taikomi servitutai, specialiosios žemės ir miško naudojimo sąlygos ir apribojimai	
		kodas, aprašymas	plotas, ha
191/0005	0,60	121 - Melioruotos žemės ir melioracijos statinių apsaugos zonos (VI skyrius, antrasis skirsnis)	0,60
		152 - Dirvožemio apsauga žemės ūkio paskirties žemės sklypuose (VI skyrius, keturioliktasis skirsnis)	0,60
		163 - Paviršinių vandens telkinių apsaugos zonos (VI skyrius, septintasis skirsnis)	0,03
192/0005	0,29	121 - Melioruotos žemės ir melioracijos statinių apsaugos zonos (VI skyrius, antrasis skirsnis)	0,29
		152 - Dirvožemio apsauga žemės ūkio paskirties žemės sklypuose (VI skyrius, keturioliktasis skirsnis)	0,29
		163 - Paviršinių vandens telkinių apsaugos zonos (VI skyrius, septintasis skirsnis)	0,03
167/0004	1,20	102 - Kelių apsaugos zonos (III skyrius, antrasis skirsnis)	0,06
		121 - Melioruotos žemės ir melioracijos statinių apsaugos zonos (VI skyrius, antrasis skirsnis)	1,20
		152 - Dirvožemio apsauga žemės ūkio paskirties žemės sklypuose (VI skyrius, keturioliktasis skirsnis)	1,20
		163 - Paviršinių vandens telkinių apsaugos zonos (VI skyrius, septintasis skirsnis)	1,15

Koordinatų sistema: Lietuvos koordinatų sistema LKS-94.
Kartografinis pagrindas: Lietuvos Respublikos teritorijos M 1:10 000 skaitmeninis rastrinis ortofotografinis žemėlapis ORT10LT, 2021

SUDERINTA:
Nacionalinės žemės tarnybos prie Aplinkos ministerijos Panevėžio apygardos žemės tvarkymo skyriaus vedėjas



2026-03-23

Projektui prilyginamo plano rengėjas:
VI ŽŪDC žemės tvarkymo ir geodezijos departamento Šiaulių žemėtvarkos ir geodezijos skyriaus specialistė Irena Entkuviene
(pareigos, vardas ir pavardė, parašas, data) 2026-03-10

PROJEKTUI PRILYGINAMAS PLANAS
M 1 : 5 000




2016-03-23

Projektoui prilyginamo plano rengėjas:
 VI ŽŪDC Žemės tvarkymo ir geodezijos departamento Šiaulių žemėtvarkos ir geodezijos skyriaus specialistė Irena Entkuvienė  2026-03-10
 (pareigos, vardas ir pavardė, parašas, data)

Žemės reformos žemėtvarkos projektūrų žemėms prilyginamų planų rengimo ir įgyvendinimo metodikos 8 priedas

Apskritis	Panevėžio
Savivaldybė	Rokiškio r.
Seniūnija	Pandėlio
Kadastro vietovė	Apaščios
Vietovės pavadinimas	Apaščios k.

PROJEKTUI PRILYGINAMAS PLANAS
M 1 : 10 000

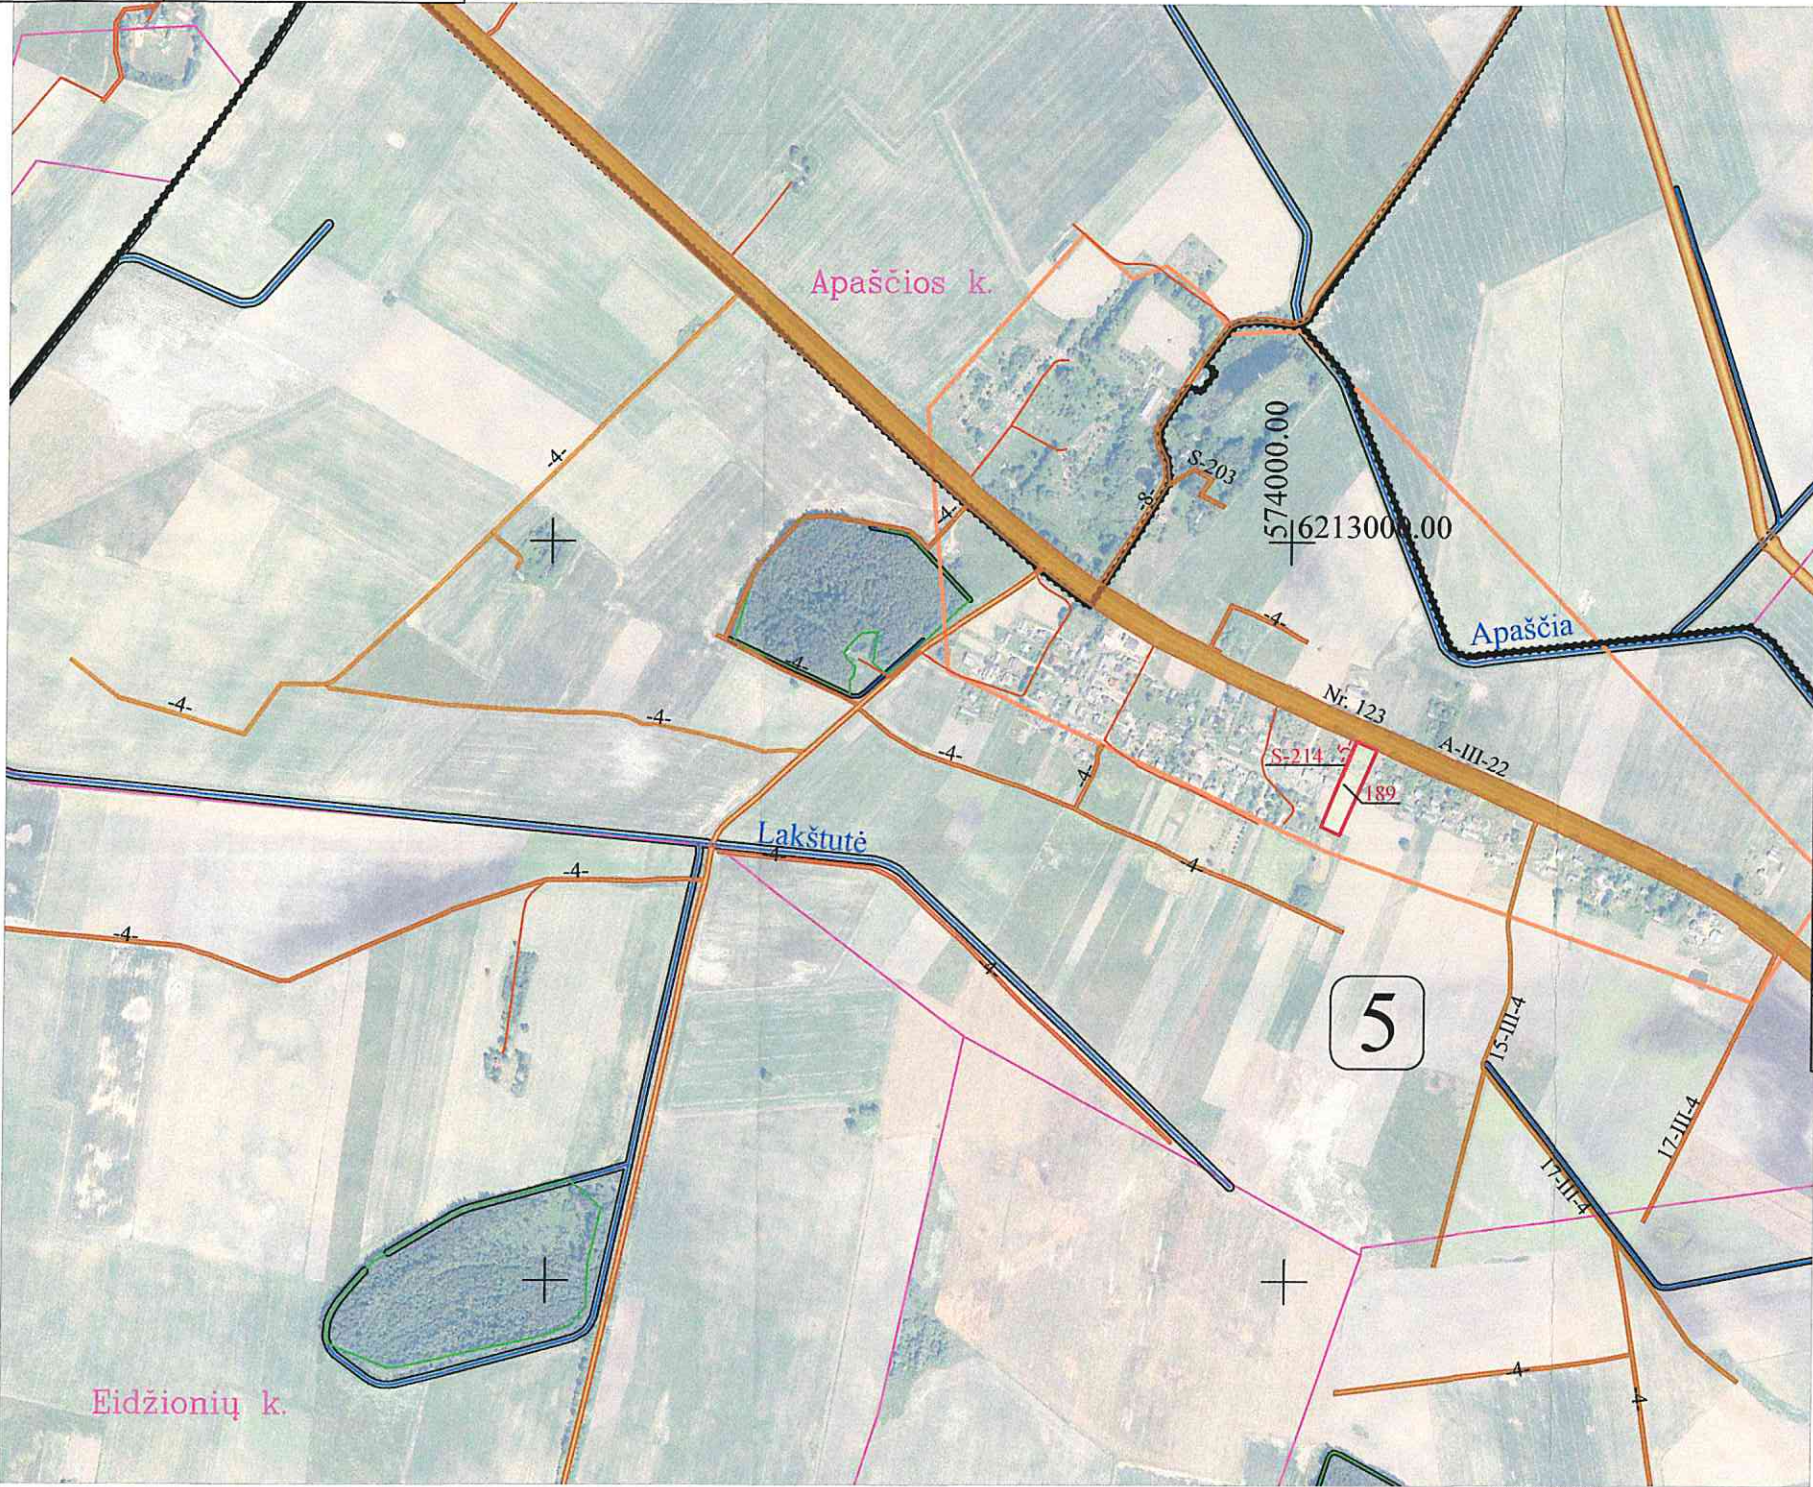

SUTARTINIAI ŽENKLAI	
Sutartinio ženklo žymėjimas	Sutartinio ženklo aprašymas
	Kadastro vietovės riba
	Bloko riba
	Bloko numeris
	Urbanizuota teritorija
	Rajono riba
	Krašto kelias
Apaščios k.	Vietovės pavadinimas
	Suprojektuoto ne aukcione parduodamo žemės sklypo riba

SUPROJEKTUOTIEMS ŽEMĖS SKLYPAMS TAIKOMI SERVITUTAI, SPECIALIOSIOS ŽEMĖS IR MIŠKO NAUDOJIMO SĄLYGOS IR APRIBOJIMAI			
Žemės sklypo numeris plane	Žemės sklypo plotas, ha	Žemės sklypui taikomi servitutai, specialiosios žemės ir miško naudojimo sąlygos ir apribojimai	
		kodas, aprašymas	plotas, ha
189/0005	0,36	102 – Kelių apsaugos zonos (III skyrius, antrasis skirsnis)	0,13
		106 – Elektros tinklų apsaugos zonos (III skyrius, ketvirtasis skirsnis)	0,01
		121 – Melioruotos žemės ir melioracijos statinių apsaugos zonos (VI skyrius, antrasis skirsnis)	0,36
		163 – Paviršinių vandens telkinių apsaugos zonos (VI skyrius, septintasis skirsnis)	0,12
		214–Kelio servitutas – teisė važiuoti transporto priemonėmis, naudotis pėsčiųjų taku, varyti galvijus (tarnaujantis daiktas)	0,01



Koordinacijų sistema: Lietuvos koordinacijų sistema LKS-94.
Kartografinis pagrindas: Lietuvos Respublikos teritorijos M 1:10 000 skaitmeninis rastrinis ortofotografinis žemėlapis ORT10LT, 2021


SUDERINTA:
Nacionalinės Žemės tarnybos prie Aplinkos ministerijos Panevėžio apygardos žemės tvarkymo skyriaus vedėjas

2026-03-23
(pareigos, vardas ir pavardė, parašas, data)

Projektui prilyginamo plano rengėjas:
VI ŽŪDC Žemės tvarkymo ir geodezijos departamento Šiaulių žemėtvarkos ir geodezijos skyriaus specialistė Irena Entkuvienė
(pareigos, vardas ir pavardė, parašas, data) 2026-03-10

Apskritis	Panevėžio
Savivaldybė	Rokiškio r.
Seniūnija	Pandėlio
Kadastro vietovė	Apaščios
Vietovės pavadinimas	Eidžionių k.

PROJEKTUI PRILYGINAMAS PLANAS
M 1 : 10 000

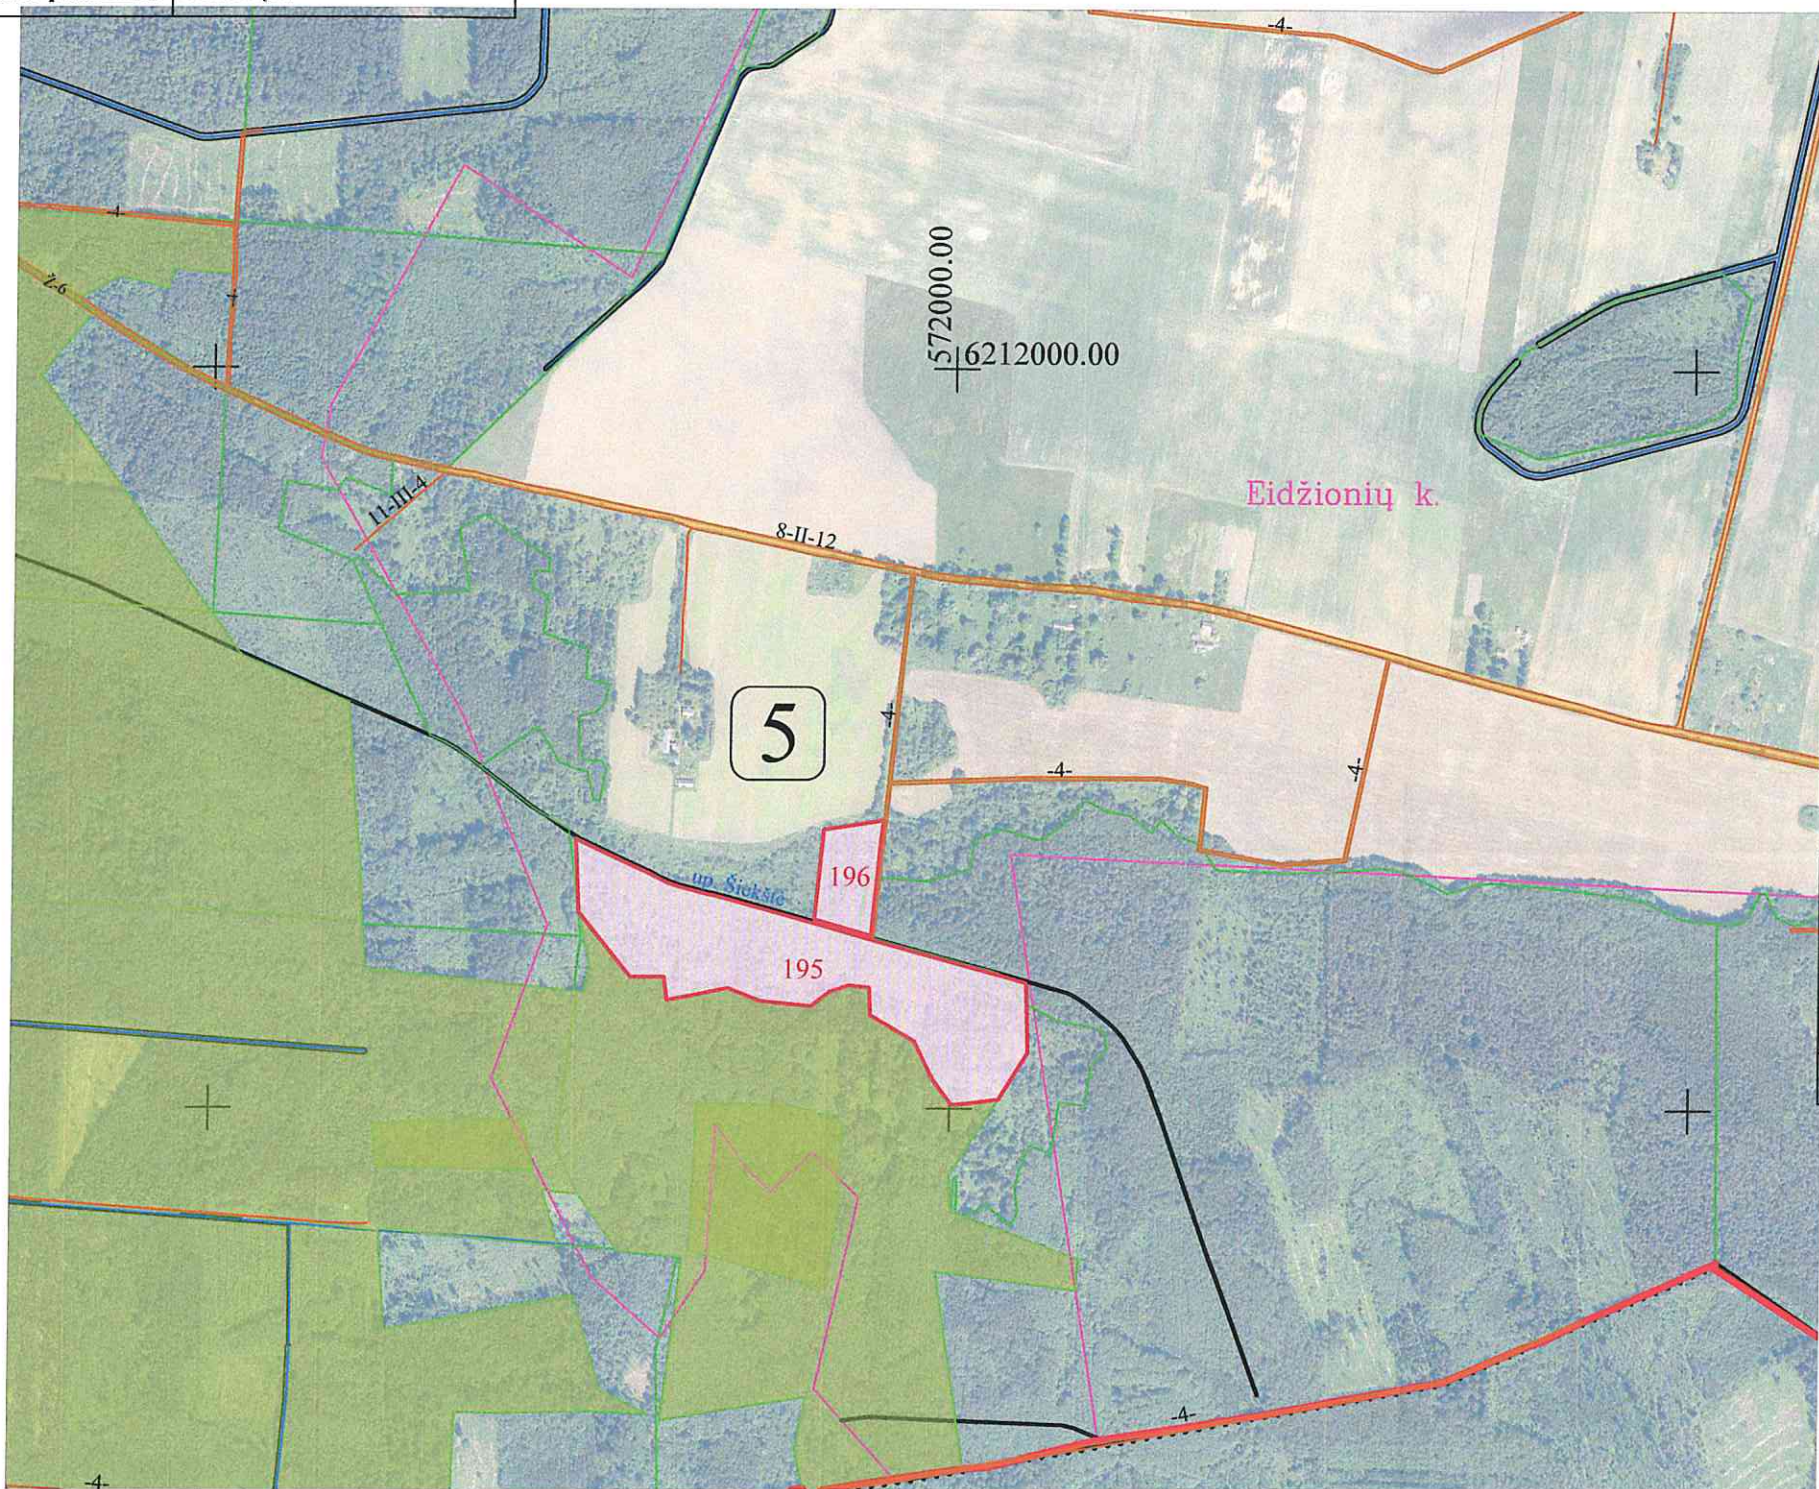

Žemės reformos žemėtvarkos projektui jiems prilyginamų planų
rengimo ir įgyvendinimo metodikos 8 priedas

SUTARTINIAI ŽENKLAI	
Sutartinio ženklo žymėjimas	Sutartinio ženklo aprašymas
	Kadastro vietovės riba
	Bloko riba
	Bloko numeris
	Urbanizuota teritorija
	Rajono riba
	Vietinės reikšmės kelias
Eidžionių k.	Vietovės pavadinimas
	Suprojektuoto patikėjimo teise valdyti žemės sklypo riba

SUPROJEKTUOTIEMS ŽEMĖS SKLYPAMS TAIKOMI SERVITUTAI, SPECIALIOSIOS ŽEMĖS IR MIŠKO NAUDOJIMO SĄLYGOS IR
APRIBOJIMAI

Žemės sklypo numeris plane	Žemės sklypo plotas, ha	Žemės sklypui taikomi servitutai, specialiosios žemės ir miško naudojimo sąlygos ir apribojimai	
		kodas, aprašymas	plotas, ha
195/0002	7,88	126 – Miško žemė (VI skyrius, trečiasis skirsnis)	0,08
		163 – Paviršinių vandens telkinių apsaugos zonos (VI skyrius, septintasis skirsnis)	6,10
		164 – Paviršinių vandens telkinių pakrantės apsaugos juostos (VI skyrius, aštuntasis skirsnis)	0,13
195/0002	1,10	126 – Miško žemė (VI skyrius, trečiasis skirsnis)	0,12
		163 – Paviršinių vandens telkinių apsaugos zonos (VI skyrius, septintasis skirsnis)	0,68
		164 – Paviršinių vandens telkinių pakrantės apsaugos juostos (VI skyrius, aštuntasis skirsnis)	0,02

Koordinatų sistema: Lietuvos koordinatų sistema LKS-94.
Kartografinis pagrindas: Lietuvos Respublikos teritorijos M 1:10 000 skaitmeninis rastrinis ortofotografinis žemėlapis ORT10LT, 2021

SUDERINTA:
Nacionalinės Žemės tarnybos prie Aplinkos ministerijos Panevėžio apygardos žemės tvarkymo skyriaus vedėjas
Skyriaus vadovo pavaduotojas (pareigos, vardas ir pavardė, parašas, data)
Martynas Banaitis
Valstybės įmonės Žemės ūkio duomenų centro Šiaulių žemėtvarkos ir geodezijos skyriaus specialistė Irena Entkuvienė (pareigos, vardas ir pavardė, parašas, data)
2026-03-10
Projektui prilyginamo plano rengėjas:
VI ŽŪDC Žemės tvarkymo ir geodezijos departamento
Valstybės įmonės Žemės ūkio duomenų centro
Šiaulių žemėtvarkos ir geodezijos skyriaus grupės vadovė Virginija Braždiūnienė


Apskritis	Panevėžio
Savivaldybė	Rokiškio r.
Seniūnija	Pandėlio
Kadastro vietovė	Apaščios
Vietovės pavadinimas	Griaužių k.

PROJEKTUI PRILYGINAMAS PLANAS

M 1 : 10 000

Žemės reformos žemėtvarkos projektui ir žemės prilyginamų planų rengimo ir įgyvendinimo metodikos 8 priedas

SUTARTINIAI ŽENKLAI	
Sutartinio ženklo žymėjimas	Sutartinio ženklo aprašymas
	Kadastro vietovės riba
	Bloko riba
	Bloko numeris
	Urbanizuota teritorija
	Rajono riba
	Vietinės reikšmės kelias
Griaužių k.	Vietovės pavadinimas
	Suprojektuoto patikėjimo teise valdyti žemės sklypo riba

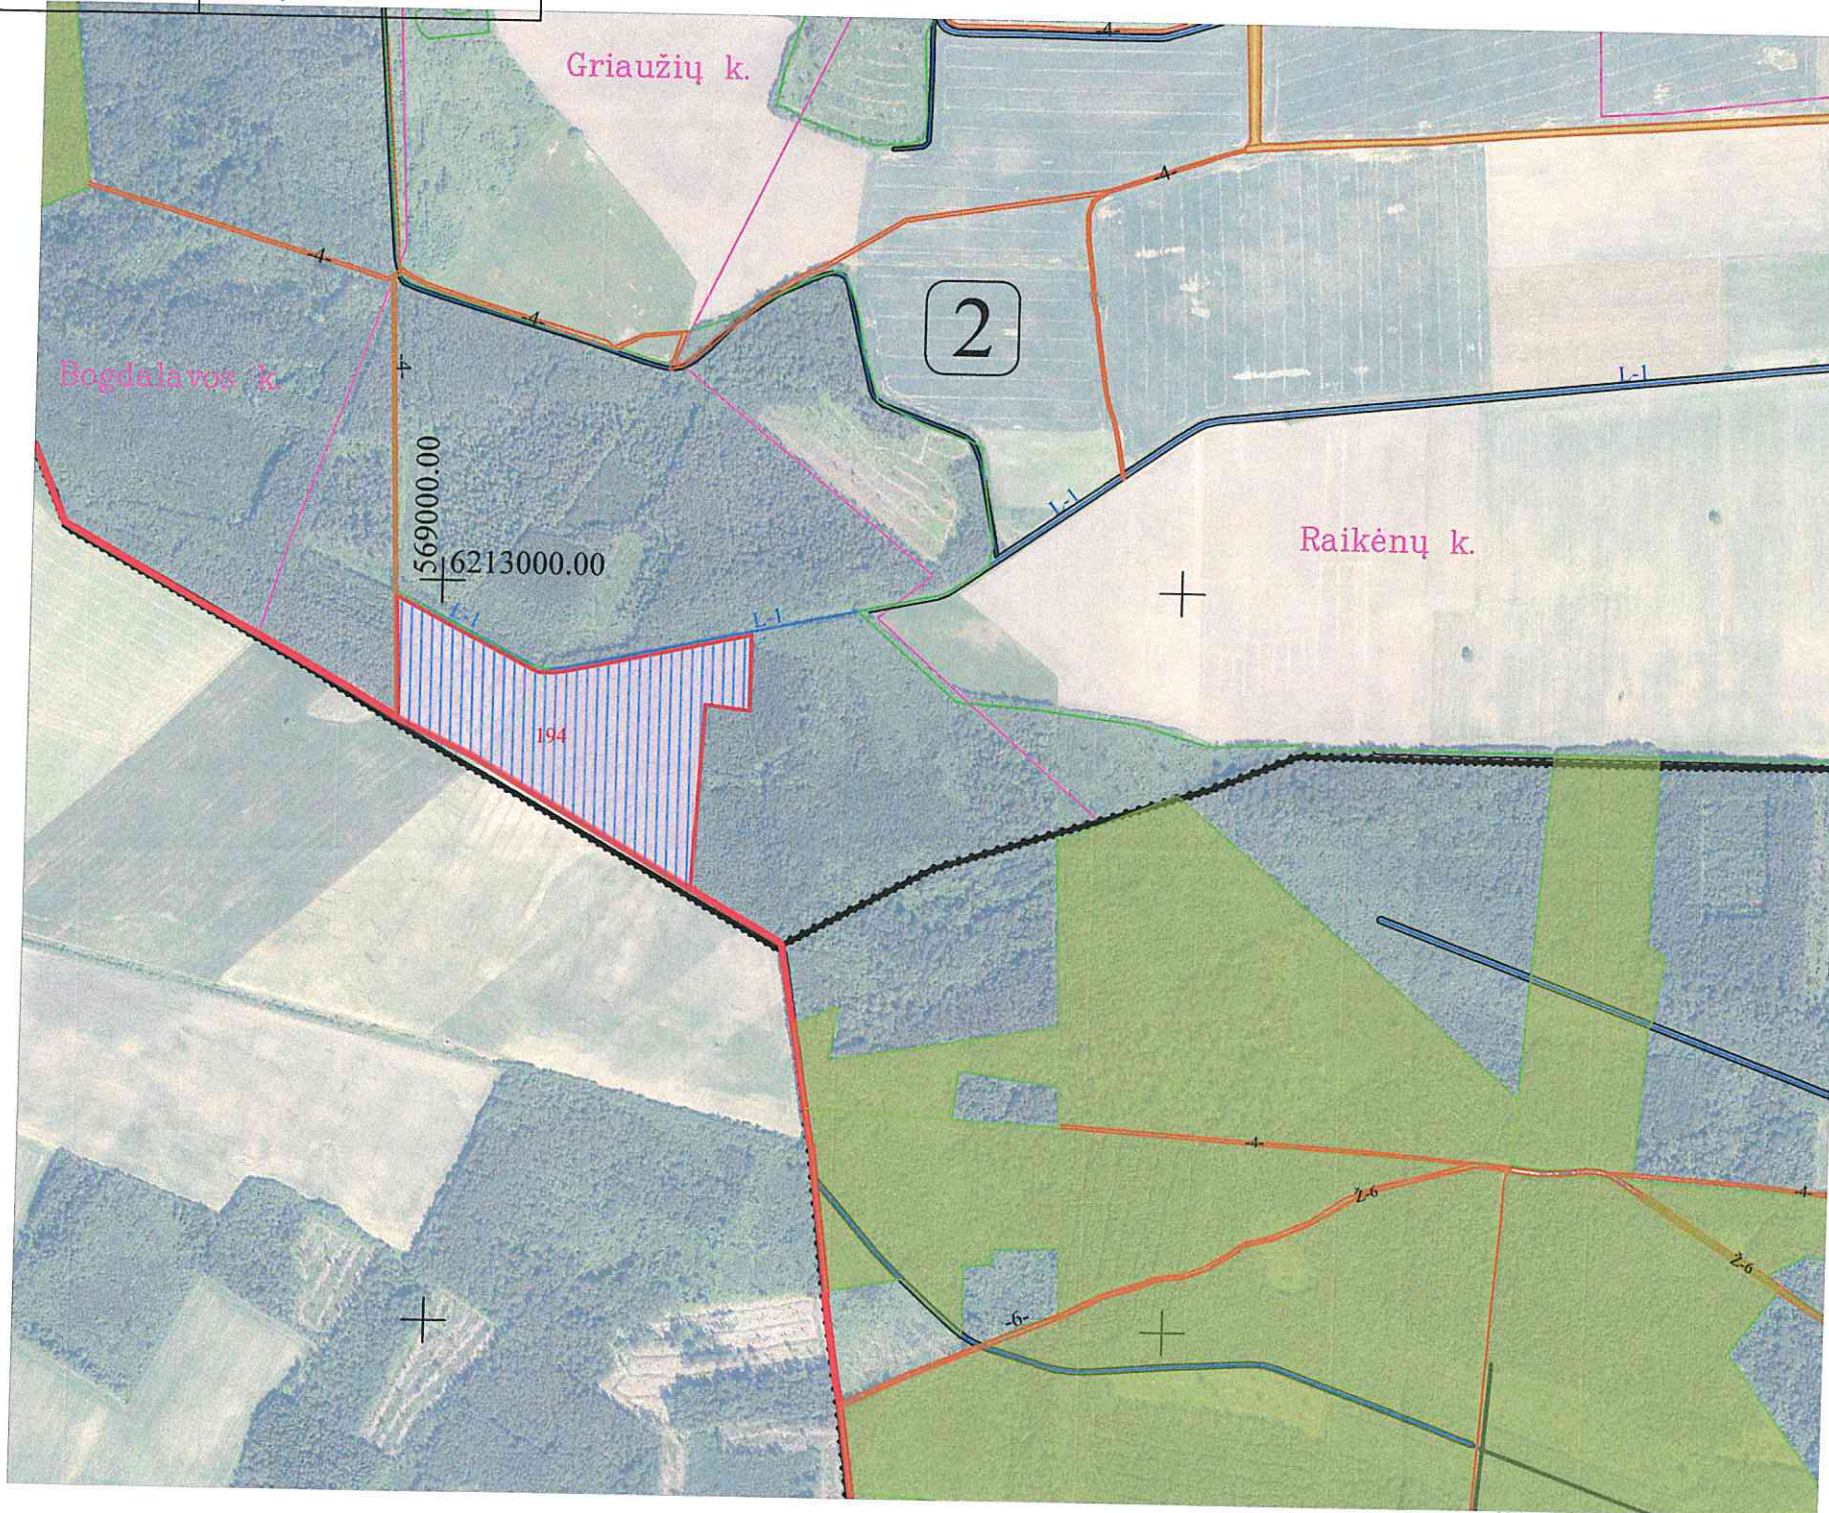

SUPROJEKTUOTIEMS ŽEMĖS SKLYPAMS TAIKOMI SERVITUTAI, SPECIALIOSIOS ŽEMĖS IR MIŠKO NAUDOJIMO SĄLYGOS IR APRIBOJIMAI

Žemės sklypo numeris plane	Žemės sklypo plotas, ha	Žemės sklypui taikomi servitutai, specialiosios žemės ir miško naudojimo sąlygos ir apribojimai	
		kodas, aprašymas	plotas, ha
194/0002	9,07	126 - Miško žemė (VI skyrius, trečiasis skirsnis)	6,49
		163 - Paviršinių vandens telkinių apsaugos zonos (VI skyrius, septintasis skirsnis)	0,08
		164 - Paviršinių vandens telkinių pakrantės apsaugos juostos (VI skyrius, aštuntasis skirsnis)	0,08

Koordinatų sistema: Lietuvos koordinatų sistema LKS-94.
Kartografinis pagrindas: Lietuvos Respublikos teritorijos M 1:10 000 skaitmeninis rastrinis ortofotografinis žemėlapis ORT10LT, 2021

SUDERINTA:
Nacionalinės žemės tarnybos prie Aplinkos ministerijos Panevėžio apygardos žemės tvarkymo skyriaus vedėjas

Projektui prilyginamo plano rengėjas:
VI ŽŪDC žemės tvarkymo ir geodezijos departamento Šiaulių žemėtvarkos ir geodezijos skyriaus specialistė Irena Enikuvienė

(pareigos, vardas ir pavardė, parašas, data)
Skyriaus vadovo pavaduotojas
Martynas Banaitis
Žemės ūkio duomenų centras
2026-03-10
Nr. 16
Šiaulių žemėtvarkos ir geodezijos departamentas

Apskritis	Panevėžio
Savivaldybė	Rokiškio r.
Seniūnija	Pandėlio
Kadastro vietovė	Apaščios
Vietovės pavadinimas	Apaščios k.

PROJEKTUI PRILYGINAMAS PLANAS

M 1 : 5 000

SUTARTINIAI ŽENKLAI	
Sutartinio ženklo žymėjimas	Sutartinio ženklo aprašymas
	Kadastro vietovės riba
	Bloko riba
	Bloko numeris
	Urbanizuota teritorija
	Rajono riba
	Vietinės reikšmės kelias
Apaščios k.	Vietovės pavadinimas
	Suprojektuoto nuomai žemės sklypo riba



SUPROJEKTUOTIEMS ŽEMĖS SKLYPAMS TAIKOMI SERVITUTAI, SPECIALIOSIOS ŽEMĖS IR MIŠKO NAUDOJIMO SĄLYGOS IR APRIBOJIMAI			
Žemės sklypo numeris plane	Žemės sklypo plotas, ha	Žemės sklypui taikomi servitutai, specialiosios žemės ir miško naudojimo sąlygos ir apribojimai	
		kodas, aprašymas	plotas, ha
192/0005	0,29	121 – Melioruotos žemės ir melioracijos statinių apsaugos zonos (VI skyrius, antrasis skirsnis)	0,29
		152 – Dirvožemio apsauga žemės ūkio paskirties žemės sklypuose (VI skyrius, keturioliktasis skirsnis)	0,29

Koordinacių sistema: Lietuvos koordinacių sistema LKS-94.
Kartografinis pagrindas: Lietuvos Respublikos teritorijos M 1:10 000 skaitmeninis rastrinis ortofotografinis žemėlapis ORT10LT, 2021

SUDERINTA:
Nacionalinės Žemės tarnybos prie Aplinkos ministerijos Panevėžio apygardos žemės tvarkymo skyriaus vedėjas
(pareigos, vardas ir pavardė, parašas, data)

Projektui prilyginamo plano rengėjas:
VI ŽŪDC Žemės tvarkymo ir geodezijos departamento Šiaulių žemėtvarkos ir geodezijos skyriaus specialistė Irena Entkuviene
(pareigos, vardas ir pavardė, parašas, data) 2026-03-10

DETALŪS METADUOMENYS

Dokumento sudarytojas (-ai)	Nacionalinė žemės tarnyba prie Aplinkos ministerijos 188704927, Kalvarijų g. 147, LT-08352 Vilnius
Dokumento pavadinimas (antraštė)	DĖL PANEVĖŽIO APSKRITIES ROKIŠKIO RAJONO (SAVIVALDYBĖS) PANDELIO SENIŪNIJOS APAŠČIOS KADASTRO VIETOVĖS ŽEMĖS SKLYPŲ PLANŲ, KURIE PRILYGINAMI ŽEMĖS REFORMOS ŽEMĖTVARKOS PROJEKTUI, PATVIRTINIMO
Dokumento registracijos data ir numeris	2026-04-16 Nr. 6RKJ-420
Dokumento gavimo data ir dokumento gavimo registracijos numeris	–
Dokumento specifikacijos identifikavimo žymuo	ADOC-V1.0
Parašo paskirtis	Pasirašymas
Parašą sukūrusio asmens vardas, pavardė ir pareigos	Dainius Petrauskas, Skyriaus vedėjas, Panevėžio apygardos žemės tvarkymo ir administravimo skyrius
Sertifikatas išduotas	DAINIUS PETRAUSKAS, Nacionalinė žemės tarnyba prie Aplinkos ministerijos LT
Parašo sukūrimo data ir laikas	2026-04-16 09:18:19 (GMT+03:00)
Parašo formatas	XAdES-T
Laiko žyme nurodytas laikas	2026-04-16 09:18:35 (GMT+03:00)
Informacija apie sertifikavimo paslaugų teikėją	ADIC CA ECC, Asmens dokumentu israsymo centras prie LR VRM LT
Sertifikato galiojimo laikas	2024-06-19 12:08:51 – 2028-06-18 12:08:51
Informacija apie būdus, naudotus metaduomenų vientisumui užtikrinti	"Registravimas" paskirties metaduomenų vientisumas užtikrintas naudojant "RCSC IssuingCA-2, VI Registru Centras - i.k. 124110246 LT" išduotą sertifikatą "DBSIS, Informatikos ir ryšių departamentas prie Lietuvos Respublikos vidaus reikalų ministerijos, į.k.188774822 LT", sertifikatas galioja nuo 2025-05-16 11:31:08 iki 2028-05-15 11:31:08
Pagrindinio dokumento priedų skaičius	5
Pagrindinio dokumento pridedamų dokumentų skaičius	–
Priedamo dokumento sudarytojas (-ai)	–
Priedamo dokumento pavadinimas (antraštė)	–
Priedamo dokumento registracijos data ir numeris	–
Programinės įrangos, kuria naudojantis sudarytas elektroninis dokumentas, pavadinimas	DBSIS, versija 3.5.90.4
Informacija apie elektroninio dokumento ir elektroninio (-ių) parašo (-ų) tikrinimą (tikrinimo data)	Atitinka specifikacijos keliamus reikalavimus. Visi dokumente esantys elektroniniai parašai galioja (2026-04-16 15:13:30)
Paieškos nuoroda	–
Papildomi metaduomenys	Nuorašą suformavo 2026-04-16 15:13:32 DBSIS