


Kaimo plėtros žemėtvarkos projekto
žemės ūkio veiklai reikalingų statinių statybos vietai parinkti

SPRENDINIŲ BRĖŽINYS
Sklypo plotas 2,0690 m
M 1:1000

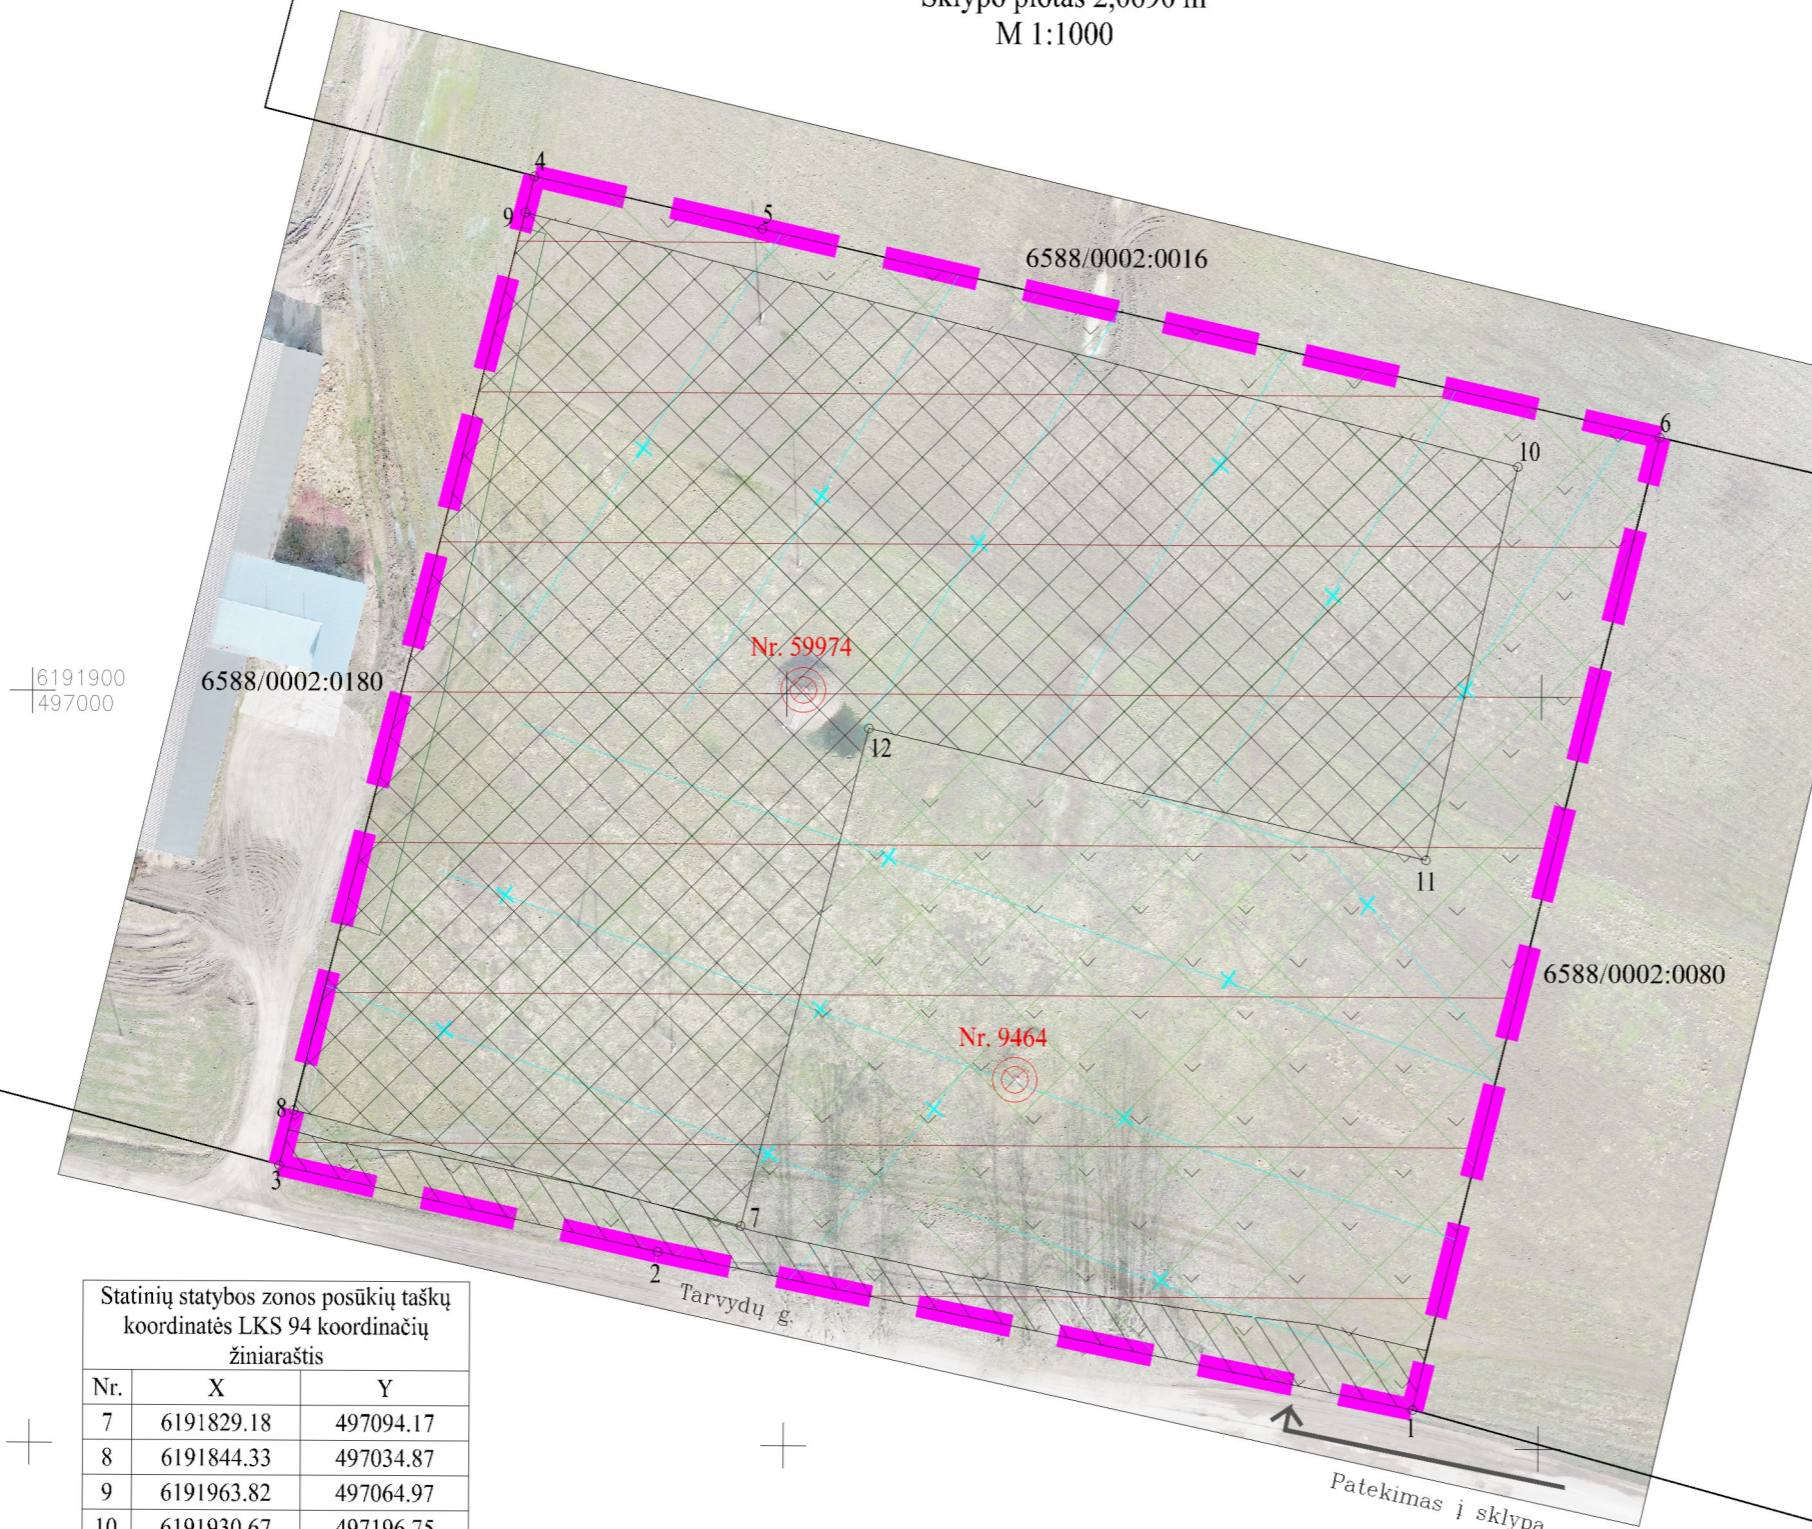

6191900
497000

Statinių statybos zonos posūkių taškų
koordinatės LKS 94 koordinatės
žiniaraštis

Nr.	X	Y
7	6191829.18	497094.17
8	6191844.33	497034.87
9	6191963.82	497064.97
10	6191930.67	497196.75
11	6191878.24	497184.80
12	6191895.43	497110.86

Kadastro vietovės pavadinimas:	Žvirbloniai		
Žemės sklypo kadastro numeris:	kodas	blokas	sklypas
	6 5 8 8	0 0 0 2	0 2 0 8
Savivaldybė	Pakruojo r. sav.		
Seniūnija	Rozalimo sen.		
Gyvenamoji vietovė	Žvirblonių k.		
Gatvė, namo Nr.			
Gretimybė	Gretimo žemės sklypo kadastro Nr.	Pastabos	
1-3		Tarvydų g.	
3-4	6588/0002:0180	Kadastriniai matavimai	
4-6	6588/0002:0016	Kadastriniai matavimai	
6-1	6588/0002:0080		

Duomenys apie žemės naudojimo apribojimus

Kodas	Apribojimai	Plotas kv/m
102	Kelių apsaugos zonos (III skyrius, antrasis skirsnis)	954
152	Dirvožemio apsauga žemės ūkio paskirties žemės sklypuose (VI skyrius, keturioliktasis skirsnis)	9042
115	Pastatų, kuriuose laikomi ūkiniai gyvūnai, su esančiais prie jų mėšlo ir srutų kaupimo įrenginiais arba be jų, sanitarinės apsaugos zonos (IV skyrius, pirmasis skirsnis)	20690

- Esami likviduojami gręžiniai
- Dirvožemio apsaugos zona
- Kelių apsaugos zonos
- Sanitarinė apsaugos zona
- Užstatoma teritorija (1,1648 ha)
- Rengiamų dokumentų riba. Reglamentinė zona – žemės ūkio, kiti žemės ūkio paskirties žemės sklypai
- Esami žemės sklypai
- Pertvarkomi melioracijos įrenginiai
- Melioracija (perkeliama/rekonstruojama)

Patekimas į sklypą



Dubijon g. 11-18, LT-77145, Šimoliai
Tel. (8 698) 03 370, el. paštas: altagis@altagis.lt

Pareigos	Parašas	Vardas ir pavardė	Data
Projektuotojas		Albinas Tamošiūnas	2026-03-12

Kvalifikacijos pažymėjimo Nr. KP-25