



**NACIONALINĖS ŽEMĖS TARNYBOS  
PRIE APLINKOS MINISTERIJOS  
VILNIAUS APYGARDOS ŽEMĖS TVARKYMO IR  
ADMINISTRAVIMO SKYRIAUS  
VEDĖJAS**

**ĮSAKYMAS  
DĖL VILNIAUS APSKRITIES UKMERGĖS RAJONO (SAVIVALDYBĖS)  
DELTUVOS SENIŪNIJOS, ATKOČIŲ KADASTRO VIETOVĖS ŽEMĖS SKLYPŲ  
PLANŲ, KURIE PRILYGINAMI ŽEMĖS REFORMOS ŽEMĖTVARKOS PROJEKTUI,  
PATVIRTINIMO**

2026 m.

d. Nr. 2RKĮ-

-(15.2.6 E.)

Vilnius

Vadovaudamasi Lietuvos Respublikos žemės įstatymo 32 straipsnio 3 dalies 7 punktu, Lietuvos Respublikos žemės reformos įstatymo 20 straipsniu, Žemės reformos žemėtvarkos projektų rengimo ir įgyvendinimo tvarkos aprašo, patvirtinto Lietuvos Respublikos Vyriausybės 1998 m. balandžio 1 d. nutarimu Nr. 385 „Dėl žemės reformos vykdymo kaimo gyvenamojoje vietovėje“, 19 punktu, Žemės reformos žemėtvarkos projektų ir jiems prilyginamų žemės sklypų planų rengimo ir įgyvendinimo metodikos, patvirtintos Lietuvos Respublikos žemės ir miškų ūkio ministerijos 1998 m. balandžio 23 d. įsakymu Nr. 207 „Dėl Žemės reformos žemėtvarkos projektų ir jiems prilyginamų žemės sklypų planų rengimo ir įgyvendinimo metodikos patvirtinimo“, 131–134 punktais, veikdama pagal Nacionalinės žemės tarnybos prie Aplinkos ministerijos direktoriaus 2024 m. rugpjūčio 8 d. įgaliojimą Nr. 1Į-368-(1.7 E.) „Dėl teritorijų planavimo dokumentų ir žemės valdos projektų rengimo ir tvirtinimo, kitų funkcijų atlikimo“:

**1. T v i r t i n u:**

1.1. Atkočių kadastro vietovės žemės sklypų planus, kurie prilyginami žemės reformos žemėtvarkos projektui (toliau – Projektas) ir jame suprojektuotų žemės sklypų ribas ir plotus, nustatytas žemės naudojimo paskirtis ir naudojimo būdus, taikomas specialiąsias žemės naudojimo sąlygas bei žemės servitutus.

1.2. Asmenų, kuriems Projekte suprojektuoti žemės sklypai, sąrašą (pridedama).

1.3. Asmenų, kurie pasirinko laisvos žemės fondo žemei priskirtus anksčiau patvirtintame žemės reformos žemėtvarkos projekte ar žemės sklypų planuose, kurie prilyginami žemės reformos žemėtvarkos projektui, suprojektuotus žemės sklypus, sąrašą (pridedama).

2. Į p a r e i g o j u Nacionalinės žemės tarnybos prie Aplinkos ministerijos Vilniaus apygardos žemės tvarkymo ir administravimo skyriaus vyriausiąją specialistę Rasą Vainienę per 1 darbo dienas paskelbti šį įsakymą Nacionalinės žemės tarnybos prie Aplinkos ministerijos interneto svetainėje (adresas – <https://nzt.lrv.lt/lt>).

3. I n f o r m u o j u, kad šis įsakymas gali būti skundžiamas Nacionalinės žemės tarnybos prie Aplinkos ministerijos direktoriui Lietuvos Respublikos žemės reformos įstatymo 18 straipsnio ir Išankstinio ginčų nagrinėjimo Nacionalinėje žemės tarnyboje prie Aplinkos ministerijos ne teismo tvarka taisyklių, patvirtintų Nacionalinės žemės tarnybos prie Aplinkos ministerijos direktoriaus 2024 m. gegužės 10 d. įsakymu Nr. 1P-139-(1.1 E.) „Dėl Išankstinio ginčų nagrinėjimo Nacionalinėje žemės tarnyboje prie Aplinkos ministerijos ne teismo tvarka taisyklių patvirtinimo“, nustatyta tvarka ir terminais.

Vedėja

Laima Matulytė

Nacionalinės žemės tarnybos  
prie Aplinkos ministerijos  
Vilniaus apygardos žemės tvarkymo ir  
administravimo skyriaus vedėjo  
2026 m. ....d.  
įsakymu Nr. 2RKĮ-.....

**ASMENŲ, KURIEMS ŽEMĖS REFORMOS ŽEMĖTVARKOS PROJEKTUI PRILYGINAMAJAME PLANE SUPROJEKTUOTI ŽEMĖS  
SKLYPAI, SĄRAŠAS**

| Eil. Nr. | Fizinio asmens vardas, pavardė; juridinio asmens ar kitos užsienio organizacijos pavadinimas | Eiliškumo grupė | Žemės sklypo numeris plane | Plotas, ha          |                            |                            |             |            |                          |                            | Žemės sklypo naudojimo paskirtis ir naudojimo būdas (-ai)       | Specialiosios žemės ir miško naudojimo sąlygos   | Servitutai ir jų plotai |
|----------|----------------------------------------------------------------------------------------------|-----------------|----------------------------|---------------------|----------------------------|----------------------------|-------------|------------|--------------------------|----------------------------|-----------------------------------------------------------------|---|-------------------------|
|          |                                                                                              |                 |                            | Isigytas nuosavybėn |                            |                            |             | nuomojamas | patikėjimo teise valdyti | perduodamas neatlygintinai |                                                                 |   |                         |
|          |                                                                                              |                 |                            | įrašomas            | perduodamas neatlygintinai | suteikiamas neatlygintinai | parduodamas |            |                          |                            |                                                                 |   |                         |
| 1        | 2                                                                                            | 3               | 4                          | 5                   | 6                          | 7                          | 8           | 9          | 10                       | 11                         | 12                                                              | 13   | 14                      |
| 1.       | VĮ Valstybinių miškų urėdija<br>Ukmergės regioninis padalinys                                | XII             | 0004/420                   |                     |                            |                            |             |            | 0,16                     |                            | Miško ūkio paskirties; ūkinių miškų sklypai                     | 126 - Miško žemė (VI skyrius, trečiasis skirsnis).   |                         |
| 2.       | Viešasis                                                                                     | XII             | 0003/N421                  |                     |                            |                            |             | 0,40       |                          |                            | Žemės ūkio paskirties; kiti žemės ūkio paskirties žemės sklypai | 106 – Elektros tinklų apsaugos zonos (III skyrius, ketvirtasis skirsnis),<br>152 - Dirvožemio apsauga žemės ūkio paskirties žemės sklypuose (VI skyrius, keturioliktasis skirsnis), |                         |

|  |  |  |  |  |  |  |  |  |  |  |  |   |  |
|--|--|--|--|--|--|--|--|--|--|--|--|---|--|
|  |  |  |  |  |  |  |  |  |  |  |  | 163 - Paviršinių vandens telkinių apsaugos zonos (VI skyrius, septintasis skirsnis),<br>164 - Paviršinių vandens telkinių pakrantės apsaugos juostos (VI skyrius, aštuntasis skirsnis). |  |
|--|--|--|--|--|--|--|--|--|--|--|--|---|--|

---

Nacionalinės žemės tarnybos  
 prie Aplinkos ministerijos  
 Vilniaus apygardos žemės tvarkymo ir  
 administravimo skyriaus vedėjo  
 2026 m. ....d.  
 įsakymu Nr. 2RKĮ-.....


**ASMENŲ, KURIE PASIRINKO LAISVOS ŽEMĖS FONDO ŽEMEI PRISKIRTUS ANKSČIAU PATVIRTINTAME ŽEMĖS REFORMOS  
 ŽEMĖTVARKOS PROJEKTE AR ŽEMĖS SKLYPŲ PLANUOSE, KURIE PRILYGINAMI ŽEMĖS REFORMOS ŽEMĖTVARKOS  
 PROJEKTUI, SUPROJEKTUOTUS ŽEMĖS SKLYPUS, SĄRAŠAS**

| Eil.<br>Nr. | Fizinio asmens<br>vardas, pavardė;<br>juridinio asmens ar<br>kitos užsienio<br>organizacijos<br>pavadinimas | Eiliškumo grupė | Projekto ar<br>projektui<br>prilyginam<br>o plano<br>patvirtinim<br>o data ir<br>numeris | Žemės sklypo<br>numeris plane | Plotas, ha         |             |                               |             |            |                             |             | Žemės<br>sklypo<br>naudojimo<br>paskirtis ir<br>naudojimo<br>būdas (-ai) | Specialiosios<br>žemės ir miško<br>naudojimo<br>sąlygos  | Servitutai<br>ir jų plotai   |
|-------------|---|-----------------|------------------------------------------------------------------------------------------|-------------------------------|--------------------|-------------|-------------------------------|-------------|------------|-----------------------------|-------------|--------------------------------------------------------------------------|----------------------------------------------------------|---|
|             |   |                 |                                                                                          |                               | Išgytas nuosavybėn |             |                               |             | nuomojamas | patikėjimo teise<br>valdyti | perduodamas |                                                                          |                                                          |   |
|             |   |                 |                                                                                          |                               | Bendras            | perduodamas | suteikiamas<br>neatlygintinai | parduodamas |            |                             |             |                                                                          |                                                          |   |
| 1           | 2   | 3               | 4                                                                                        | 5                             | 6                  | 7           | 8                             | 9           | 10         | 11                          | 12          | 13                                                                       | 14                                                       | 15   |
| 1.          | VĮ Valstybinių<br>miškų urėdija<br>Ukmergės<br>regioninis<br>padalinys                                      | XII             | 2021-11-23,<br>NR. 47VĮ-<br>485-<br>(14.47.2.)                                           | 0004/N417                     |                    |             |                               |             |            | 7,46                        |             | Miško ūkio<br>paskirties;<br>ūkinių miškų<br>sklypai                     | 126 - Miško žemė<br>(VI skyrius,<br>trečiasis skirsnis), | 214 - 214<br>Kelio<br>servitutas –<br>teisė važiuoti<br>transporto<br>priemonėmis,<br>naudotis<br>pėsčiųjų taku,<br>varyti galvijas<br>(tarnaujantis<br>daiktas)-S1-5,<br>S2-5 (plotas<br>0,20ha.) |

|    |  |     |                                                |           |  |  |  |  |      |  |  |                                                                                   |   |  |
|----|--|-----|------------------------------------------------|-----------|--|--|--|--|------|--|--|-----------------------------------------------------------------------------------|---|--|
| 2. |  | XII | 2021-11-23,<br>NR. 47VĮ-<br>485-<br>(14.47.2.) | 0001/N411 |  |  |  |  | 0,55 |  |  | Žemės ūkio<br>paskirties;<br>kiti žemės<br>ūkio<br>paskirties<br>žemės<br>sklypai | 102 -Kelių<br>apsaugos zonos<br>(III skyrius,<br>antrasis skirsnis),<br>106 - Elektros<br>tinklų apsaugos<br>zonos (III<br>skyrius,<br>ketvirtasis<br>skirsnis),<br>120 - Požeminio<br>vandens<br>vandenviečių<br>apsaugos zonos<br>(VI<br>skyrius,<br>vienuoliktasis<br>skirsnis),<br>121 - Melioruotos<br>žemės ir<br>melioracijos<br>statinių apsaugos<br>zonos (VI<br>skyrius, antrasis<br>skirsnis)<br>152 -<br>Dirvožemio<br>apsauga žemės<br>ūkio paskirties<br>žemės sklypuose<br>(VI skyrius,<br>keturioliktasis<br>skirsnis). |  |
|----|--|-----|------------------------------------------------|-----------|--|--|--|--|------|--|--|-----------------------------------------------------------------------------------|---|--|

|                   |          |
|-------------------|----------|
| Kaimas            | Daugalių |
| Kadastro vietovė  | Atkočių  |
| Seniūnija         | Deltuvos |
| Miestas (rajonas) | Ukmergės |
| Apskritis         | Vilniaus |

VILNIAUS APSKRITIES UKMERGĖS RAJONO DELTUVOS SENIŪNIJOS ATKOČIŲ KADASTRO VIETOVĖS  
ŽEMĖS REFORMOS ŽEMĖTVARKOS PROJEKTUI PRILYGINAMAS PLANAS  
M 1 : 5 000

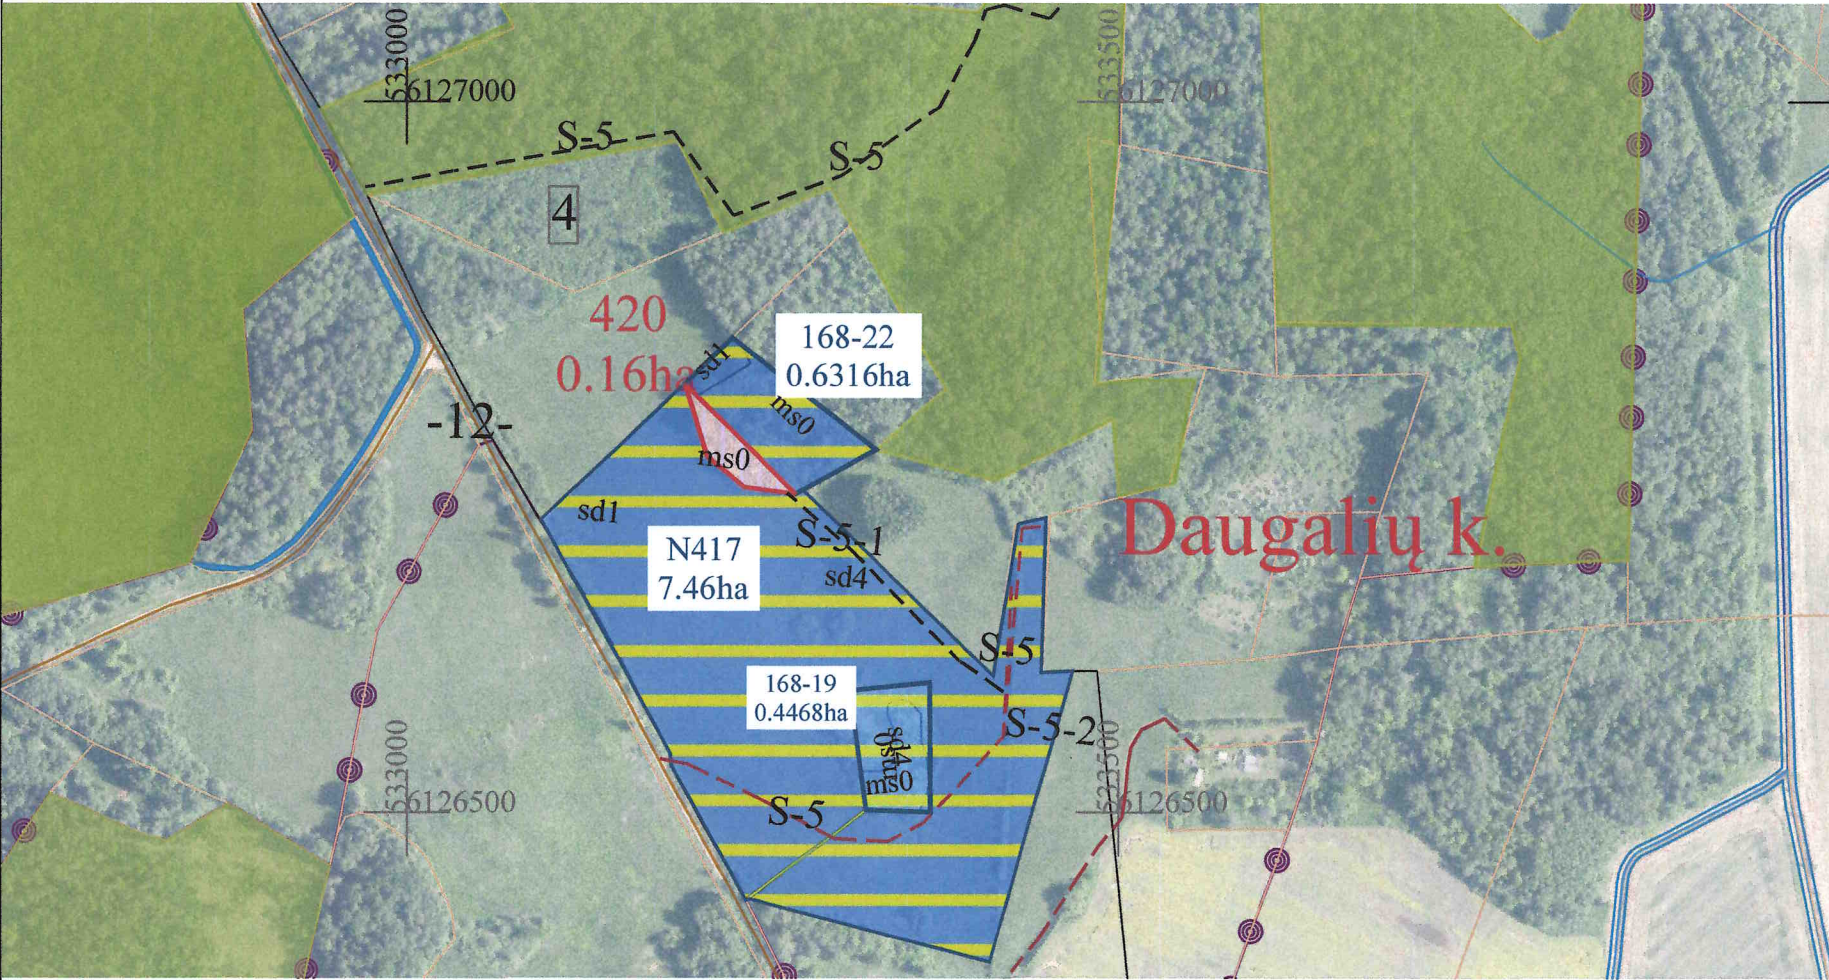

| SUPROJEKTUOTIEMS ŽEMĖS SKLYPAMS TAIKOMI SERVITUTAI, SPECIALIOSIOS ŽEMĖS IR MIŠKO NAUDOJIMO SĄLYGOS IR APRIBOJIMAI |                         |                                                                                                 |            |
|---|-------------------------|-------------------------------------------------------------------------------------------------|------------|
| Žemės sklypo numeris plane                                                                                        | Žemės sklypo plotas, ha | Žemės sklypui taikomi servitutai, specialiosios žemės ir miško naudojimo sąlygos ir apribojimai |            |
|   |                         | kodas, aprašymas                                                                                | plotas, ha |
| 420/0004   | 0,16                    | 126 - Miško žemė (VI skyrius, trečiasis skirsnis)                                               | 0,16       |

| SUTARTINIAI ŽENKLAI         |   |
|-----------------------------|---|
| Sutartinio ženklo žymėjimas | Sutartinio ženklo aprašymas   |
|                             | Kadastro vietovės riba   |
|                             | Bloko riba   |
|                             | Vietinės reikšmės viešieji keliai   |
|                             | Perduodami patikėjimo teise valdyti žemės sklypai   |
|                             | Suprojektuoti nuomai žemės sklypai   |
|                             | Laisvos žemės fondo žemės plotai   |
|                             | LŽF žemei priskirti ankščiau patvirtintame žemės reformos žemėtvarkos projekte ar jam prilyginamuose žemės sklypų planuose suprojektuoti žemės sklypai |
|                             | Valstybinės reikšmės miškų plotai   |
|                             | Bloko numeris   |
|                             | Servitutinis kelias   |



Plane panaudoti duomenys:  
ORTLT © Nacionalinė žemės tarnyba prie AM, 2021  
GRPK © Aplinkos ministerija, 2025

SUDERINTA:  
Nacionalinės žemės tarnybos prie Aplinkos ministerijos Vilniaus apygardos žemės tvarkymo ir administravimo skyrius

(parašas) (data)

Nacionalinės žemės tarnybos prie Aplinkos ministerijos Vilniaus apygardos žemės tvarkymo ir administravimo skyrius

(parašas) (data)

PATVIRTINTA:  
Nacionalinės žemės tarnybos prie Aplinkos ministerijos Vilniaus apygardos žemės tvarkymo ir administravimo skyrius

Žemės reformos žemėtvarkos projektui prilyginamo plano rengėjas:


Valstybės įmonės Žemės ūkio duomenų centro  
(juridinio asmens ar kitos užsienio organizacijos pavadinimas, kai plano rengėjas dirba Geodzijos, žemėtvarkos ir teritorijų planavimo skyrius  
(juridiniame asmenyje ar kitoje užsienio organizacijoje)

Projekto autorė Laura Strekienė 2026-03-03, 2R-ŽR-421  
(Plano rengėjo vardas ir pavardė, parašas, data, kvalifikacijos pažymėjimo Nr.)



|                   |          |
|-------------------|----------|
| Kaimas            | Viliukų  |
| Kadastro vietovė  | Atkočių  |
| Seniūnija         | Deltuvos |
| Miestas (rajonas) | Ukmergės |
| Apskritis         | Vilniaus |

VILNIAUS APSKRITIES UKMERGĖS RAJONO DELTUVOS SENIŪNIJOS ATKOČIŲ KADASTRO VIETOVĖS  
ŽEMĖS REFORMOS ŽEMĖTVARKOS PROJEKTUI PRILYGINAMAS PLANAS  
M 1 : 5 000

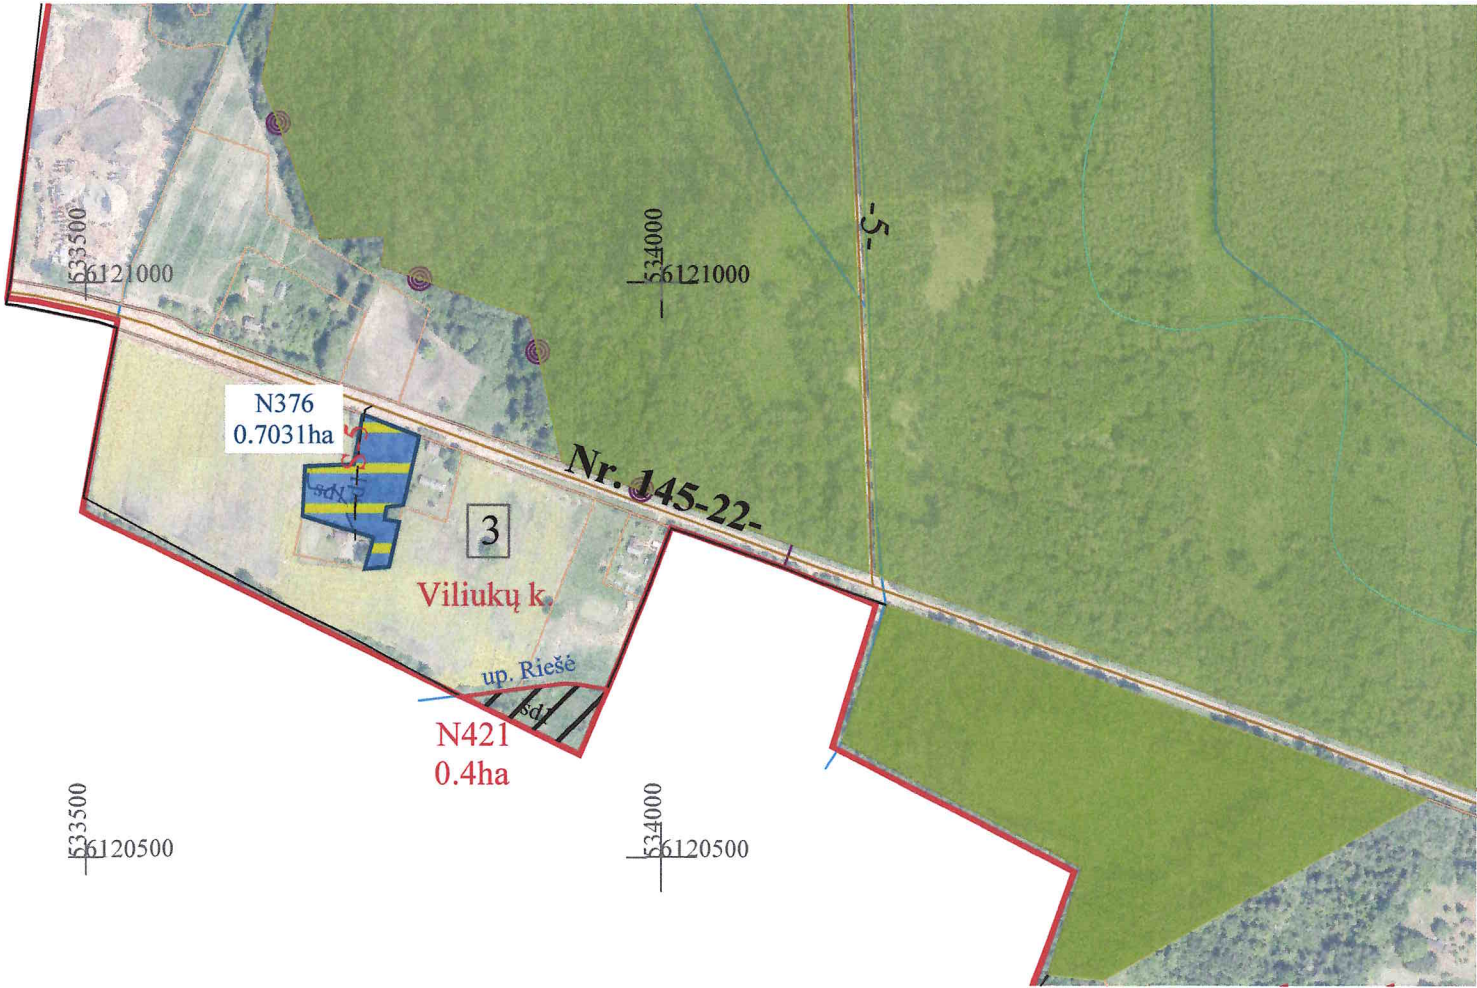

| SUPROJEKTUOTIEMS ŽEMĖS SKLYPAMS TAIKOMI SERVITUTAI, SPECIALIOSIOS ŽEMĖS IR MIŠKO NAUDOJIMO SĄLYGOS IR APRIBOJIMAI |                         |   |            |
|---|-------------------------|---|------------|
| Žemės sklypo numeris plane                                                                                        | Žemės sklypo plotas, ha | Žemės sklypui taikomi servitutai, specialiosios žemės ir miško naudojimo sąlygos ir apribojimai       |            |
|   |                         | kodas, aprašymas                                                                                      | plotas, ha |
| N421 / 0003   | 0,40                    | 106 - Elektros tinklų apsaugos zonos (III skyrius, ketvirtasis skirsnis)                              | 0,01       |
|   |                         | 152 - Dirvožemio apsauga žemės ūkio paskirties žemės sklypuose (VI skyrius, keturioliktasis skirsnis) | 0,40       |
|   |                         | 163 - Paviršinių vandens telkinių apsaugos zonos (VI skyrius, septintasis skirsnis)                   | 0,03       |
|   |                         | 164 - Paviršinių vandens telkinių pakrantės apsaugos juostos (VI skyrius, aštuntasis skirsnis)        | 0,40       |

| SUTARTINIAI ŽENKLAI         |   |
|-----------------------------|---|
| Sutartinio ženklo žymėjimas | Sutartinio ženklo aprašymas   |
|                             | Kadastro vietovės riba   |
|                             | Bloko riba   |
|                             | Vietinės reikšmės viešieji keliai   |
|                             | Suprojektuotas pardavimui ne aukcione žemės sklypas   |
|                             | Suprojektuoti nuomai žemės sklypai   |
|                             | Laisvos žemės fondo žemės plotai   |
|                             | LŽF žemei priskirti ankščiau patvirtintame žemės reformos žemėtvarkos projekte ar jam prilyginamuose žemės sklypų planuose suprojektuoti žemės sklypai |
|                             | Valstybinės reikšmės miškų plotai   |
|                             | Bloko numeris   |
|                             | Servitutinis kelias   |




Plane panaudoti duomenys:  
ORTLT © Nacionalinė žemės tarnyba prie AM, 2021  
GRPK © Aplinkos ministerija , 2025

SUDERINTA:  
Nacionalinės žemės tarnybos prie Aplinkos ministerijos Vilniaus apygardos žemės tvarkymo ir administravimo skyrius

(parašas) (data)  
Nacionalinės žemės tarnybos prie Aplinkos ministerijos Vilniaus apygardos žemės tvarkymo ir administravimo skyrius

(parašas) (data)  
PATVIRTINTA:  
Nacionalinės žemės tarnybos prie Aplinkos ministerijos Vilniaus apygardos žemės tvarkymo ir administravimo skyrius

Žemės reformos žemėtvarkos projektui prilyginamo plano rengėjas:  
Valstybės įmonės Žemės ūkio duomenų centro  
(juridinio asmens ar kitos užsienio organizacijos pavadinimas, kai plano rengėjas dirba  
Geodzijos, žemėtvarkos ir teritorijų planavimo skyrius  
(juridiniame asmenyje ar kitoje užsienio organizacijoje)  
Projekto autorė Laura Strekienė 2026-03-03, 2R-ŽR-421  
(Plano rengėjo vardas ir pavardė, parašas, data, kvalifikacijos pažymėjimo Nr.)

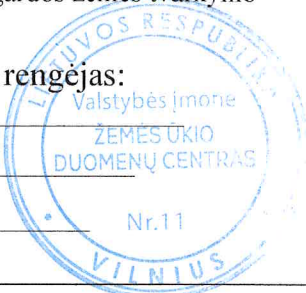

## DETALŪS METADUOMENYS

|   |   |
|---|---|
| <b>Dokumento sudarytojas (-ai)</b>                                                                          | Nacionalinė žemės tarnyba prie Aplinkos ministerijos 188704927, Kalvarijų g. 147, LT-08352 Vilnius   |
| <b>Dokumento pavadinimas (antraštė)</b>                                                                     | DĖL VILNIAUS APSKRITIES UKMERGĖS RAJONO (SAVIVALDYBĖS) DELTUVOS SENIŪNIJOS, ATKOČIŲ KADASTRO VIETOVĖS ŽEMĖS SKLYPŲ PLANŲ, KURIE PRILYGINAMI ŽEMĖS REFORMOS ŽEMĖTVARKOS PROJEKTUI, PATVIRTINIMO   |
| <b>Dokumento registracijos data ir numeris</b>                                                              | 2026-04-20 Nr. 2RKJ-251   |
| <b>Dokumento gavimo data ir dokumento gavimo registracijos numeris</b>                                      | –   |
| <b>Dokumento specifikacijos identifikavimo žymuo</b>                                                        | ADOC-V1.0   |
| <b>Parašo paskirtis</b>                                                                                     | Pasirašymas   |
| <b>Parašą sukūrusio asmens vardas, pavardė ir pareigos</b>                                                  | Laima Matulytė, L.e.p. skyriaus vedėjas, Vilniaus apygardos žemės tvarkymo ir administravimo skyrius   |
| <b>Sertifikatas išduotas</b>                                                                                | LAIMA MATULYTĖ, Nacionalinė žemės tarnyba prie Aplinkos ministerijos LT   |
| <b>Parašo sukūrimo data ir laikas</b>                                                                       | 2026-04-20 15:09:50 (GMT+03:00)   |
| <b>Parašo formatas</b>                                                                                      | XAdES-T   |
| <b>Laiko žyme nurodytas laikas</b>                                                                          | 2026-04-20 15:09:55 (GMT+03:00)   |
| <b>Informacija apie sertifikavimo paslaugų teikėją</b>                                                      | ADIC CA ECC, Asmens dokumentu israsymo centras prie LR VRM LT   |
| <b>Sertifikato galiojimo laikas</b>                                                                         | 2024-07-05 10:51:57 – 2028-07-04 10:51:57   |
| <b>Informacija apie būdus, naudotus metaduomenų vientisumui užtikrinti</b>                                  | "Registravimas" paskirties metaduomenų vientisumas užtikrintas naudojant "RCSC IssuingCA-2, VI Registru Centras - i.k. 124110246 LT" išduotą sertifikatą "DBSIS, Informatikos ir ryšių departamentas prie Lietuvos Respublikos vidaus reikalų ministerijos, į.k.188774822 LT", sertifikatas galioja nuo 2025-05-16 11:31:08 iki 2028-05-15 11:31:08 |
| <b>Pagrindinio dokumento priedų skaičius</b>                                                                | 4   |
| <b>Pagrindinio dokumento pridedamų dokumentų skaičius</b>                                                   | –   |
| <b>Priedamo dokumento sudarytojas (-ai)</b>                                                                 | –   |
| <b>Priedamo dokumento pavadinimas (antraštė)</b>                                                            | –   |
| <b>Priedamo dokumento registracijos data ir numeris</b>                                                     | –   |
| <b>Programinės įrangos, kuria naudojantis sudarytas elektroninis dokumentas, pavadinimas</b>                | DBSIS, versija 3.5.90.4   |
| <b>Informacija apie elektroninio dokumento ir elektroninio (-ių) parašo (-ų) tikrinimą (tikrinimo data)</b> | Atitinka specifikacijos keliamus reikalavimus.<br>Visi dokumente esantys elektroniniai parašai galioja (2026-04-20 15:40:58)   |
| <b>Paieškos nuoroda</b>                                                                                     | –   |
| <b>Papildomi metaduomenys</b>                                                                               | Nuorašą suformavo 2026-04-20 15:40:58 DBSIS   |