

KAIMO PLĖTROS ŽEMĖTVARKOS PROJEKTAS ŪKININKO SODYBOS VIETAI PARINKTI M:1000


Žemės sklypo plotas - 16660 m²

Koordinacijų žiniaraštis

Nr	X	Y
1	6074135.62	595163.03
2	6074058.97	595298.46
3	6073972.58	595268.29
4	6073964.70	595265.57
5	6073977.26	595227.98
6	6073987.05	595195.80
7	6073998.92	595152.39
8	6074002.81	595138.12
9	6074003.56	595135.38
10	6074009.32	595136.59
11	6074032.60	595141.46
12	6074035.35	595142.03
13	6074054.19	595145.98
14	6074054.73	595146.09
15	6074075.24	595150.38
16	6074075.79	595150.50
17	6074096.53	595154.83
18	6074103.25	595156.23
19	6074108.95	595157.43
20	6074128.72	595161.57

Sutartiniai ženklai:

	Gretimų sklypų ribos
	Esamo žemės sklypo
	Servitutas
	Projektuojamas įvažiavimas į sklypą
	Kelio juostos linijos
	Ūkininko sodybos riba
	Proj. kelias
	Statybos zona
	Pievos
	Kelių apsaugos zonos (III skyrius, antrasis skiras)
	lauko kelias
	Horizontalė
	Žemės paviršiaus aukščio taškas
	Butinių atliekų surinkimo vieta
	Vandens gręžinys
	Nuotekų šalinimo vieta

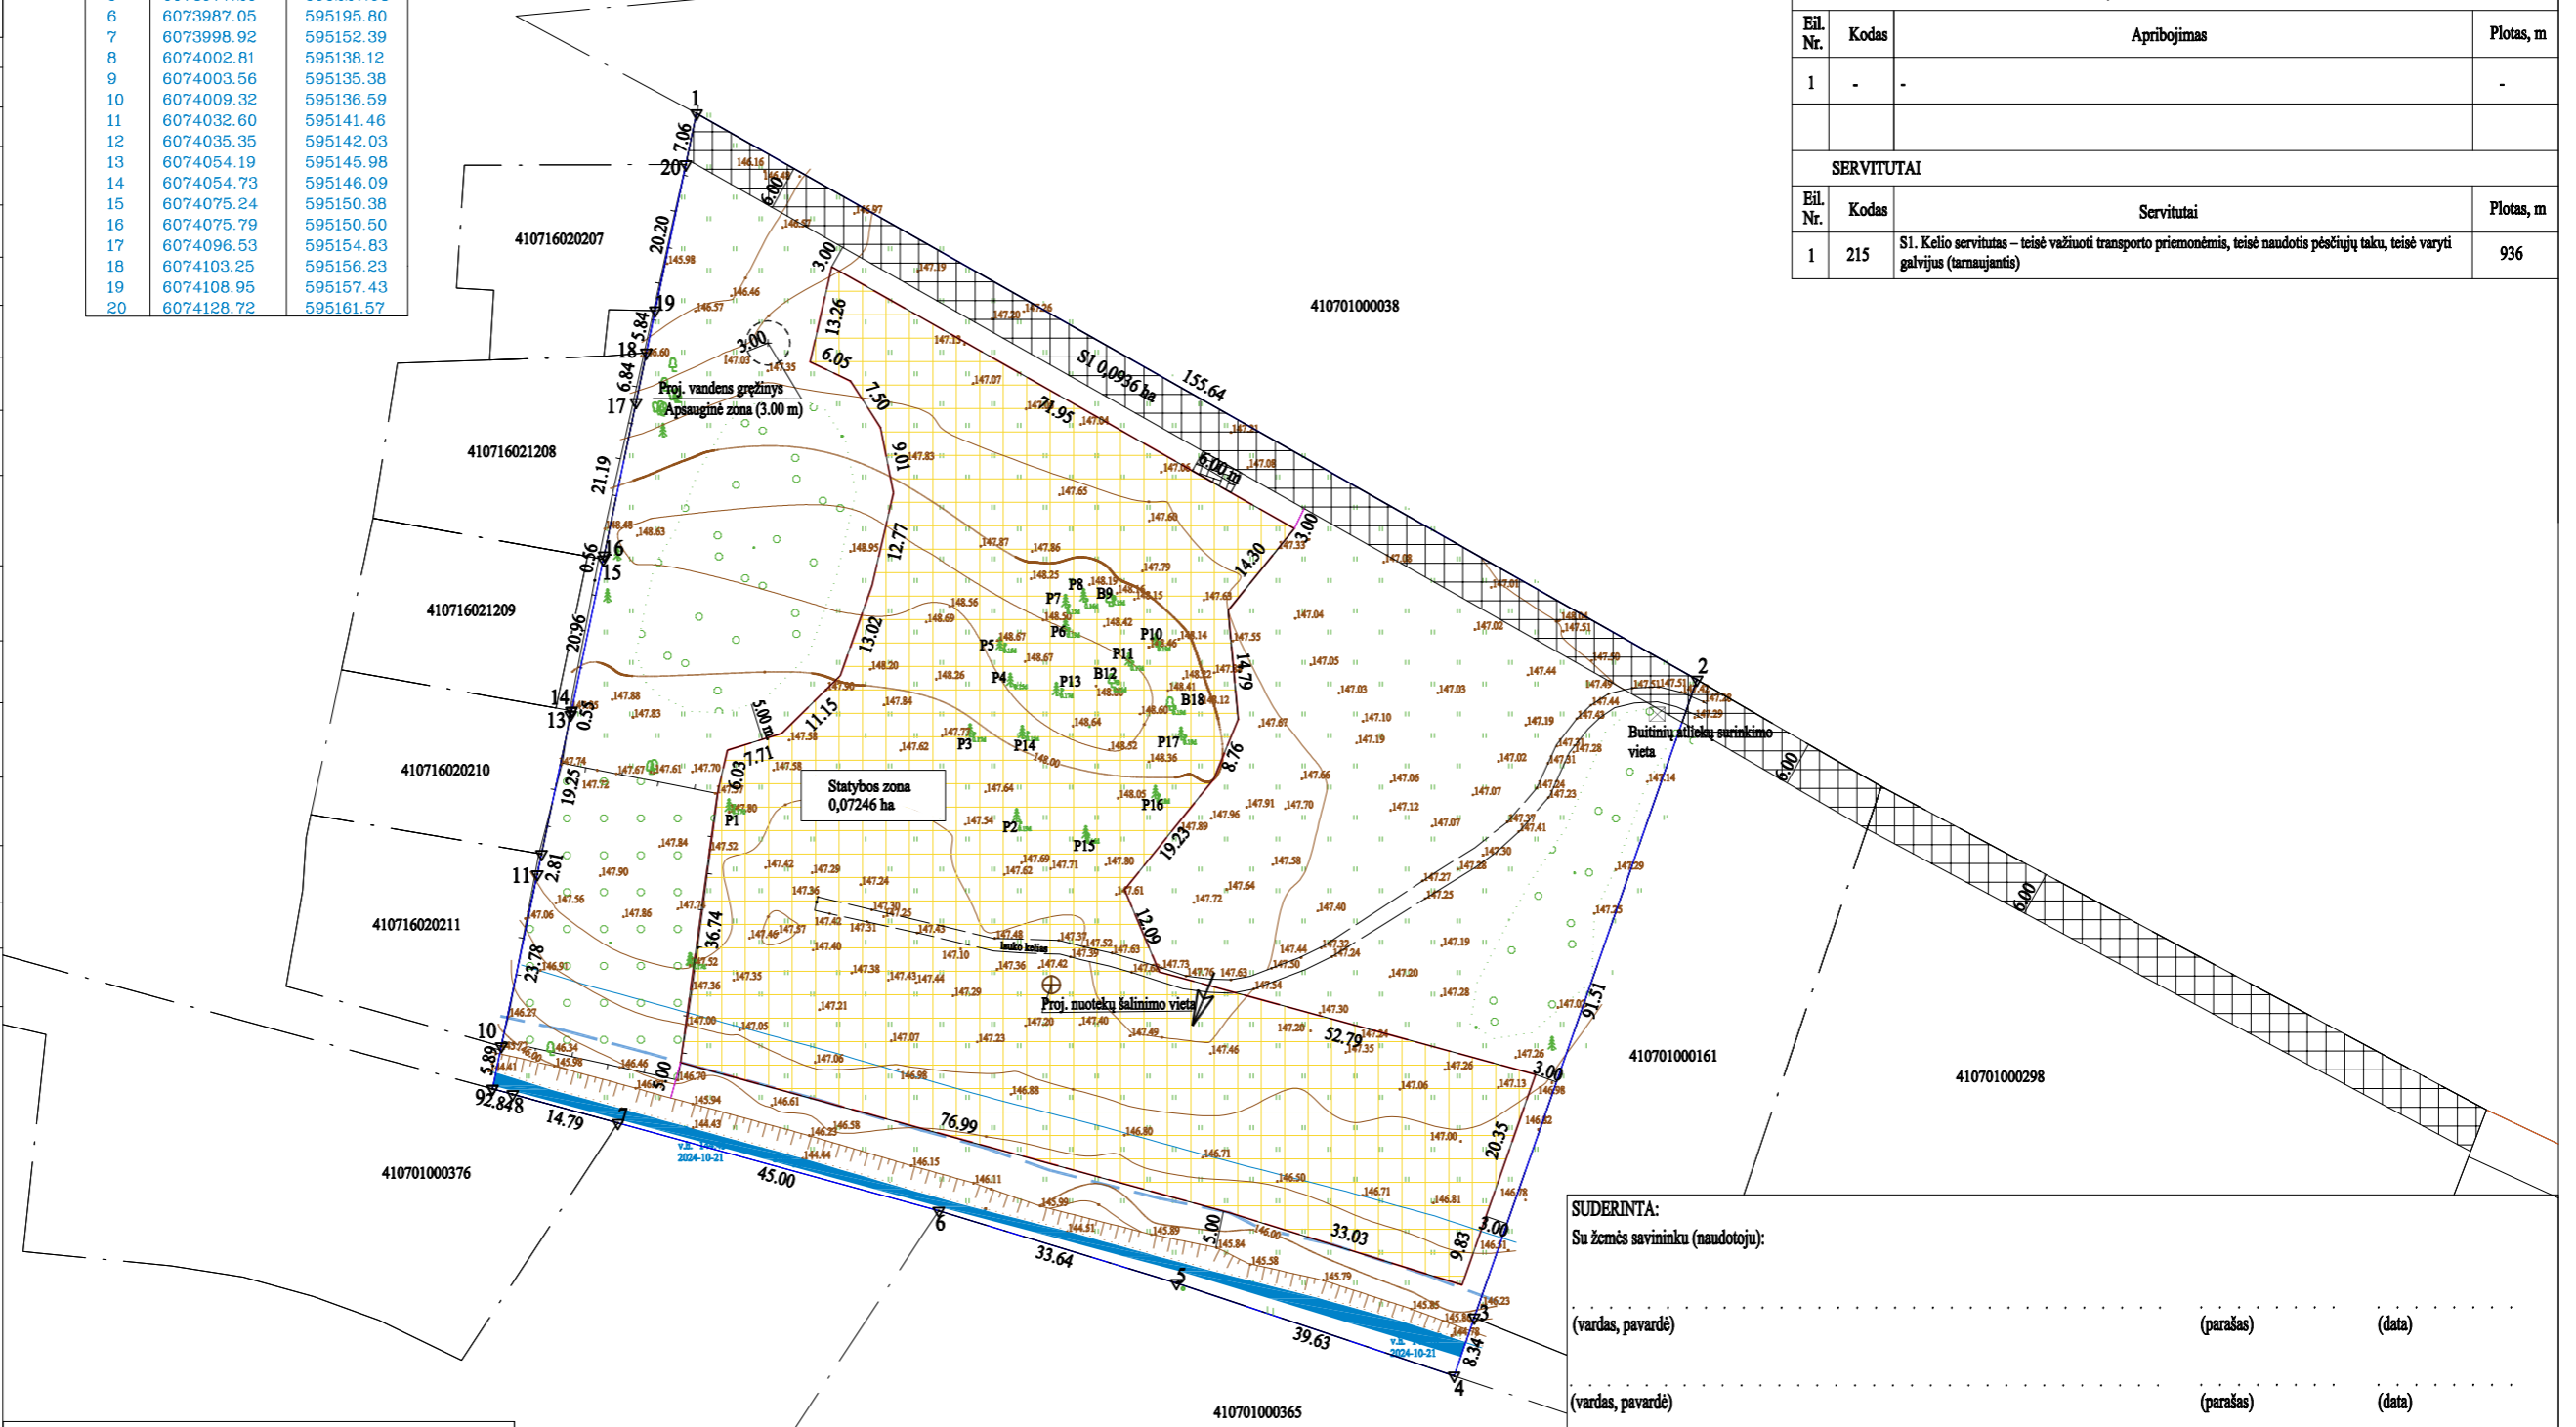

Kadastro:	vietovė	Bezdonių	blokas	sklypas
Žemės sklypo kadastro Nr.:		4 1 0 7	0 1 0 0	0 1 4 6

SPECIALIOSIOS ŽEMĖS NAUDOJIMO SĄLYGOS

Eil. Nr.	Kodas	Aprašymas	Plotas, m
1	-	-	-

SERVITUTAI

Eil. Nr.	Kodas	Servitutai	Plotas, m
1	215	S1. Kelio servitutas – teisė važiuoti transporto priemonėmis, teisė naudotis pėsčiųjų taku, teisė varyti galvijus (arnaujantis)	936

Pastaba. Privažiavimo keliai nuo esamų vietinės reikšmės kelių ir gatvių ar valstybinės reikšmės eklių įrengiami sklypų savininkų lėšomis, o juos sugadinus atstatomi sklypų savininkų lėšomis.

	Plotas, ha	Žemės ūkio naudmenos					keliai		užstatyta teritorija	vandenys	kitos žemės	nusausinta žemė
		iš viso	ariama	sodai	pievos	miškas	krūmai želdiniai	iš viso				
Pagal NTRC išrašą	1,6660	1,5030	1,5030	-	-	-	-	0,0936	0,0936	-	0,0694	-
Esama padėtis	1,6660	1,4472	-	0,0900	1,4472	-	0,1308	-	0,0880	-	-	-
Pagal projektą	1,6660	0,6272	-	0,0900	0,5372	-	0,1308	0,0954	0,0936	0,8126	-	-

SUDERINTA:
Su žemės savininku (naudotoju):

(vardas, pavardė) (parašas) (data)

(vardas, pavardė) (parašas) (data)

UAB "Geoplētra"				ŽEMĖS SKLYPO, ESANČIO VILNIAUS R. SAV., BEZDONIŲ SEN., JONENŲ K. (KADASTRO NR. 4107/0100:146) KAIMO PLĖTROS ŽEMĖTVARKOS PROJEKTAS	
Pareigos	V. Pavardė	Parašas	Data	PAGRINDINIS BRĖŽINYS	
Direktorius	Petras Jagminas		2026-04-01		
Proj. autorius	Dovydas Stašys		2026-04-01		
Užsakovas: G.J.				Projekto Nr.:	KPZP-
				Lapas	Lapų
				1	1