



**NACIONALINĖS ŽEMĖS TARNYBOS
PRIE APLINKOS MINISTERIJOS
VILNIAUS APYGARDOS ŽEMĖS TVARKYMO IR
ADMINISTRAVIMO SKYRIAUS
VEDĖJAS**

**ĮSAKYMAS
DĖL VILNIAUS APSKRITIES ŠVENČIONIŲ RAJONO (SAVIVALDYBĖS)
SVIRKŲ SENIŪNIJOS SVIRKŲ KADASTRO VIETOVĖS ŽEMĖS SKLYPŲ PLANŲ,
KURIE PRILYGINAMI ŽEMĖS REFORMOS ŽEMĖTVARKOS PROJEKTUI,
PATVIRTINIMO**

2026 m. balandžio d. Nr. 2RKĮ-
Vilnius

Vadovaudamasi Lietuvos Respublikos žemės įstatymo 32 straipsnio 3 dalies 7 punktu, Lietuvos Respublikos žemės reformos įstatymo 20 straipsniu, Žemės reformos žemėtvarkos projektų rengimo ir įgyvendinimo tvarkos aprašo, patvirtinto Lietuvos Respublikos Vyriausybės 1998 m. balandžio 1 d. nutarimu Nr. 385 „Dėl žemės reformos vykdymo kaimo gyvenamojoje vietovėje“, 19 punktu, Žemės reformos žemėtvarkos projektų ir jiems prilyginamų žemės sklypų planų rengimo ir įgyvendinimo metodikos, patvirtintos Lietuvos Respublikos žemės ir miškų ūkio ministerijos 1998 m. balandžio 23 d. įsakymu Nr. 207 „Dėl Žemės reformos žemėtvarkos projektų ir jiems prilyginamų žemės sklypų planų rengimo ir įgyvendinimo metodikos patvirtinimo“, 131–134 punktais, veikdama pagal Nacionalinės žemės tarnybos prie Aplinkos ministerijos direktoriaus 2024 m. rugpjūčio 8 d. įgaliojimą Nr. 1Į-368-(1.9 E.) „Dėl teritorijų planavimo dokumentų ir žemės valdos projektų rengimo ir tvirtinimo, kitų funkcijų atlikimo“:

1. T v i r t i n u:

1.1. Svirkų kadastro vietovės žemės sklypų planus, kurie prilyginami žemės reformos žemėtvarkos projektui (toliau – Projektas) ir jame suprojektuotų žemės sklypų ribas ir plotus, nustatytas žemės naudojimo paskirtis ir naudojimo būdus, taikomas specialiąsias žemės naudojimo sąlygas bei žemės servitutus.

1.2. Asmenų, kuriems Projekte suprojektuoti žemės sklypai, sąrašą (pridedama).

1.3. Asmenų, kurie pasirinko laisvos žemės fondo žemei priskirtus anksčiau patvirtintame žemės reformos žemėtvarkos projekte ar žemės sklypų planuose, kurie prilyginami žemės reformos žemėtvarkos projektui, suprojektuotus žemės sklypus, sąrašą (pridedama).

2. Į p a r e i g o j u Nacionalinės žemės tarnybos prie Aplinkos ministerijos Vilniaus apygardos žemės tvarkymo ir administravimo skyriaus vyriausiąją specialistę Giedrę Juozapavičienę per 1 darbo dieną paskelbti šį įsakymą Nacionalinės žemės tarnybos prie Aplinkos ministerijos interneto svetainėje (adresas – <https://nzt.lrv.lt/lt>).

Šis įsakymas gali būti skundžiamas Nacionalinės žemės tarnybos prie Aplinkos ministerijos direktoriui Lietuvos Respublikos žemės reformos įstatymo 18 straipsnio ir Išankstinio ginčų nagrinėjimo Nacionalinėje žemės tarnyboje prie Aplinkos ministerijos ne teismo tvarka taisyklių, patvirtintų Nacionalinės žemės tarnybos prie Aplinkos ministerijos direktoriaus 2024 m. gegužės 10 d. įsakymu Nr. 1P-139-(1.1E.) „Dėl Išankstinio ginčų nagrinėjimo Nacionalinėje žemės tarnyboje prie Aplinkos ministerijos ne teismo tvarka taisyklių patvirtinimo“, nustatyta tvarka ir terminais.

Vedėja

Laima Matulytė

PATVIRTINTA
Nacionalinės žemės tarnybos
prie Aplinkos ministerijos
Vilniaus apygardos žemės tvarkymo
ir administravimo skyriaus vedėjo
2026 m. balandžio d. įsakymu
Nr. 2RKĮ-

ASMENŲ, KURIEMS PROJEKTE SUPROJEKTUOTI ŽEMĖS SKLYPAI, SĄRAŠAS

Eil. Nr.	Fizinio asmens vardas, pavardė; juridinio asmens ar kitos užsienio organizacijos pavadinimas	Eiliškumo grupė	Žemės sklypo Numeris plane	Plotas, ha							Žemės sklypo naudojimo paskirtis ir naudojimo būdas (ai)	Specialiosios žemės naudojimo sąlygos	Servitutai ir jų plotai
				Įsigytas nuosavybėn				Nuomojamas	Patikėjimo teise valdyti	Perduodamas Neatlygintinai naudotis			
				Gražinamas natūra	Perduodamas neatlygintinai nuosavybėn	Suteikiamas Neatlygintinai	Parduodamas						
1	2	3	4	5	6	7	8	9	10	11	12	13	14
1.		XI	800	-	-	-	0,21	-	-	-	Kitos paskirties žemė, Vienbučių ir dvibučių gyvenamųjų pastatų teritorijos	102, 106	-
2.		XI	801	-	-	-	-	0,15	-	-	Kitos paskirties žemė, Komerčinės paskirties objektų teritorijos	102, 106	-

3.	VĮ Valstybinių miškų urėdija Švenčionių regioninis padalinys	XII	802	-	-	-	-	-	10,56	-	Miškų ūkio paskirties žemė, Apsauginių miškų sklypai	126, 163, 164	202. Kelio servitutas teisė naudotis pėsčiųjų taku (tarnaujantis) 0,17 ha.
4.	VĮ Valstybinių miškų urėdija Švenčionių regioninis padalinys	XII	803	-	-	-	-	-	5,10	-	Miškų ūkio paskirties žemė, Apsauginių miškų sklypai	126, 163, 164	214. Kelio servitutas (tarnaujantis daiktas) plane pažymėtas indeksu "S-5" 0,22 ha. 202. Kelio servitutas teisė naudotis pėsčiųjų taku (tarnaujantis) 0,17 ha.
5.	VĮ Valstybinių miškų urėdija Švenčionių regioninis padalinys	XII	804	-	-	-	-	-	2,76	-	Miškų ūkio paskirties žemė, Apsauginių miškų sklypai	126, 163, 164	202. Kelio servitutas teisė naudotis pėsčiųjų taku (tarnaujantis) 0,17 ha.
6.	VĮ Valstybinių miškų urėdija Švenčionių regioninis padalinys	XII	805	-	-	-	-	-	1,30	-	Miškų ūkio paskirties žemė, Apsauginių miškų sklypai	126, 163, 164	214. Kelio servitutas (tarnaujantis daiktas) plane pažymėtas indeksu "S-5" 0,23 ha. 202. Kelio servitutas teisė naudotis pėsčiųjų taku (tarnaujantis) 0,17 ha.
7.	VĮ Valstybinių miškų urėdija Švenčionių regioninis padalinys	XII	806	-	-	-	-	-	3,45	-	Miškų ūkio paskirties žemė, Apsauginių miškų sklypai	121, 126, 163, 164	202. Kelio servitutas teisė naudotis pėsčiųjų taku (tarnaujantis) 0,17 ha.
8.	VĮ Valstybinių miškų urėdija Švenčionių regioninis padalinys	XII	807	-	-	-	-	-	2,32	-	Miškų ūkio paskirties žemė, Apsauginių miškų sklypai	106, 131, 126, 163, 164	214. Kelio servitutas (tarnaujantis daiktas) plane pažymėtas indeksu "S-5" 0,07 ha. 202. Kelio servitutas teisė naudotis

													pėsčiųjų taku (tarnaujantis) 0,17 ha.
9.	VĮ Valstybinių miškų urėdija Švenčionėlių regioninis padalinys	XII	808	-	-	-	-	-	12,52	-	Miškų ūkio paskirties žemė, Apsauginių miškų sklypai	106, 126, 163, 164	202. Kelio servitutas teisė naudotis pėsčiųjų taku (tarnaujantis) 0,17 ha.
10.	VĮ Valstybinių miškų urėdija Švenčionėlių regioninis padalinys	XII	809	-	-	-	-	-	5,92	-	Miškų ūkio paskirties žemė, Apsauginių miškų sklypai	126, 163, 164	214. Kelio servitutas (tarnaujantis daiktas) plane pažymėtas indeksu“S-5“ 0,11 ha. 202. Kelio servitutas teisė naudotis pėsčiųjų taku (tarnaujantis) 0,17 ha.
11.	VĮ Valstybinių miškų urėdija Švenčionėlių regioninis padalinys	XII	810	-	-	-	-	-	4,89	-	Miškų ūkio paskirties žemė, Apsauginių miškų sklypai	126, 163, 164	202. Kelio servitutas teisė naudotis pėsčiųjų taku (tarnaujantis) 0,17 ha.
12.	VĮ Valstybinių miškų urėdija Švenčionėlių regioninis padalinys	XII	811	-	-	-	-	-	0,72	-	Miškų ūkio paskirties žemė, Apsauginių miškų sklypai	126, 163, 164	202. Kelio servitutas teisė naudotis pėsčiųjų taku (tarnaujantis) 0,17 ha.
13.	VĮ Valstybinių miškų urėdija Švenčionėlių regioninis padalinys	XII	812	-	-	-	-	-	5,31	-	Miškų ūkio paskirties žemė, Apsauginių miškų sklypai	126, 163, 164	202. Kelio servitutas teisė naudotis pėsčiųjų taku (tarnaujantis) 0,17 ha.
14.	VĮ Valstybinių miškų urėdija Švenčionėlių regioninis padalinys	XII	813	-	-	-	-	-	13,02	-	Miškų ūkio paskirties žemė, Ūkinių miškų sklypai	102, 126, 130	-

15.	VĮ Valstybinių miškų urėdija Švenčionių regioninis padalinys	XII	814	-	-	-	-	-	7,25	-	Miškų ūkio paskirties žemė, Ūkinių miškų sklypai	121, 126	-
16.	VĮ Valstybinių miškų urėdija Švenčionių regioninis padalinys	XII	815	-	-	-	-	-	0,11	-	Miškų ūkio paskirties žemė, Apsauginių miškų sklypai	121, 126, 163	-
17.	VĮ Valstybinių miškų urėdija Švenčionių regioninis padalinys	XII	816	-	-	-	-	-	0,67	-	Miškų ūkio paskirties žemė, Apsauginių miškų sklypai	121, 126, 163	214. Kelio servitutas (tarnaujantis daiktas) plane pažymėtas indeksu "S-5" 0,11 ha.
18.	VĮ Valstybinių miškų urėdija Švenčionių regioninis padalinys	XII	817	-	-	-	-	-	1,02	-	Miškų ūkio paskirties žemė, Apsauginių miškų sklypai	126	-
19.		XII	N818	-	-	-	-	0,60	-	-	Žemės ūkio paskirties žemė, Kiti žemės ūkio paskirtie žemės sklypai	121, 126, 152	214. Kelio servitutas (tarnaujantis daiktas) plane pažymėtas indeksu "S-5" 0,05 ha.


PATVIRTINTA
Nacionalinės žemės tarnybos
prie Aplinkos ministerijos
Vilniaus apygardos žemės tvarkymo
ir administravimo skyriaus vedėjo
2026 m. balandžio d. įsakymu
Nr. 2RKĮ-

**ASMENŲ, KURIE PASIRINKO LAISVOS ŽEMĖS FONDO ŽEMEI PRISKIRTUS ANKSČIAU PATVIRTINTAME ŽEMĖS REFORMOS
ŽEMĖTVARKOS PROJEKTE AR ŽEMĖS SKLYPŲ PLANUOSE, KURIE PRILYGINAMI ŽEMĖS REFORMOS ŽEMĖTVARKOS
PROJEKTUI, SUPROJEKTUOTUS ŽEMĖS SKLYPUS, SĄRAŠAS**

Eil. Nr.	Fizinio asmens vardas, pavardė; juridinio asmens ar kitos užsienio organizacijos pavadinimas	Eiliškumo grupė	Projekto ar projektui prilyginamo plano patvirtinimo data ir numeris	Žemės sklypo numeris plane	Plotas, ha							Žemės sklypo naudojimo paskirtis ir naudojimo būdas (-ai)	Specialiosios žemės ir miško naudojimo sąlygos	Servitutai ir jų plotai
					Įsigytas nuosavybėn				nuomojamas	patikėjimo teise valdyti	perduodamas neatlygintinai			
					Bendras plotas	perduodamas neatlygintinai	suteikiamas neatlygintinai	perduodamas						
1	2	3	4	5	6	7	8	9	10	11	12	13	14	15
1.		XII	2014-12-29 NR.45VI- (14.45.2.)- 1182	N656	-	-	-	-	0,92	-	-	Žemės ūkio, Kiti žemės ūkio paskirties žemės sklypai	106, 121, 152	-
2.		XII	2014-12-29 NR.45VI- (14.45.2.)- 1182	N655	-	-	-	-	0,88	-	-	Žemės ūkio, Kiti žemės ūkio paskirties žemės sklypai	101, 102, 152	-

Kaimas	Svirkų k.
Kadastro vietovė	Svirkų
Seniūnija	Svirkų
Miestas (rajonas)	Švenčionių
Apskritis	Vilniaus

VILNIAUS APSKRITIES ŠVENČIONIŲ RAJONO SVIRKŲ SENIŪNIJOS SVIRKŲ KADASTRO VIETOVĖS ŽEMĖS
REFORMOS ŽEMĖTVARKOS PROJEKTUI PRILYGINAMAS PLANAS
M 1 : 5000

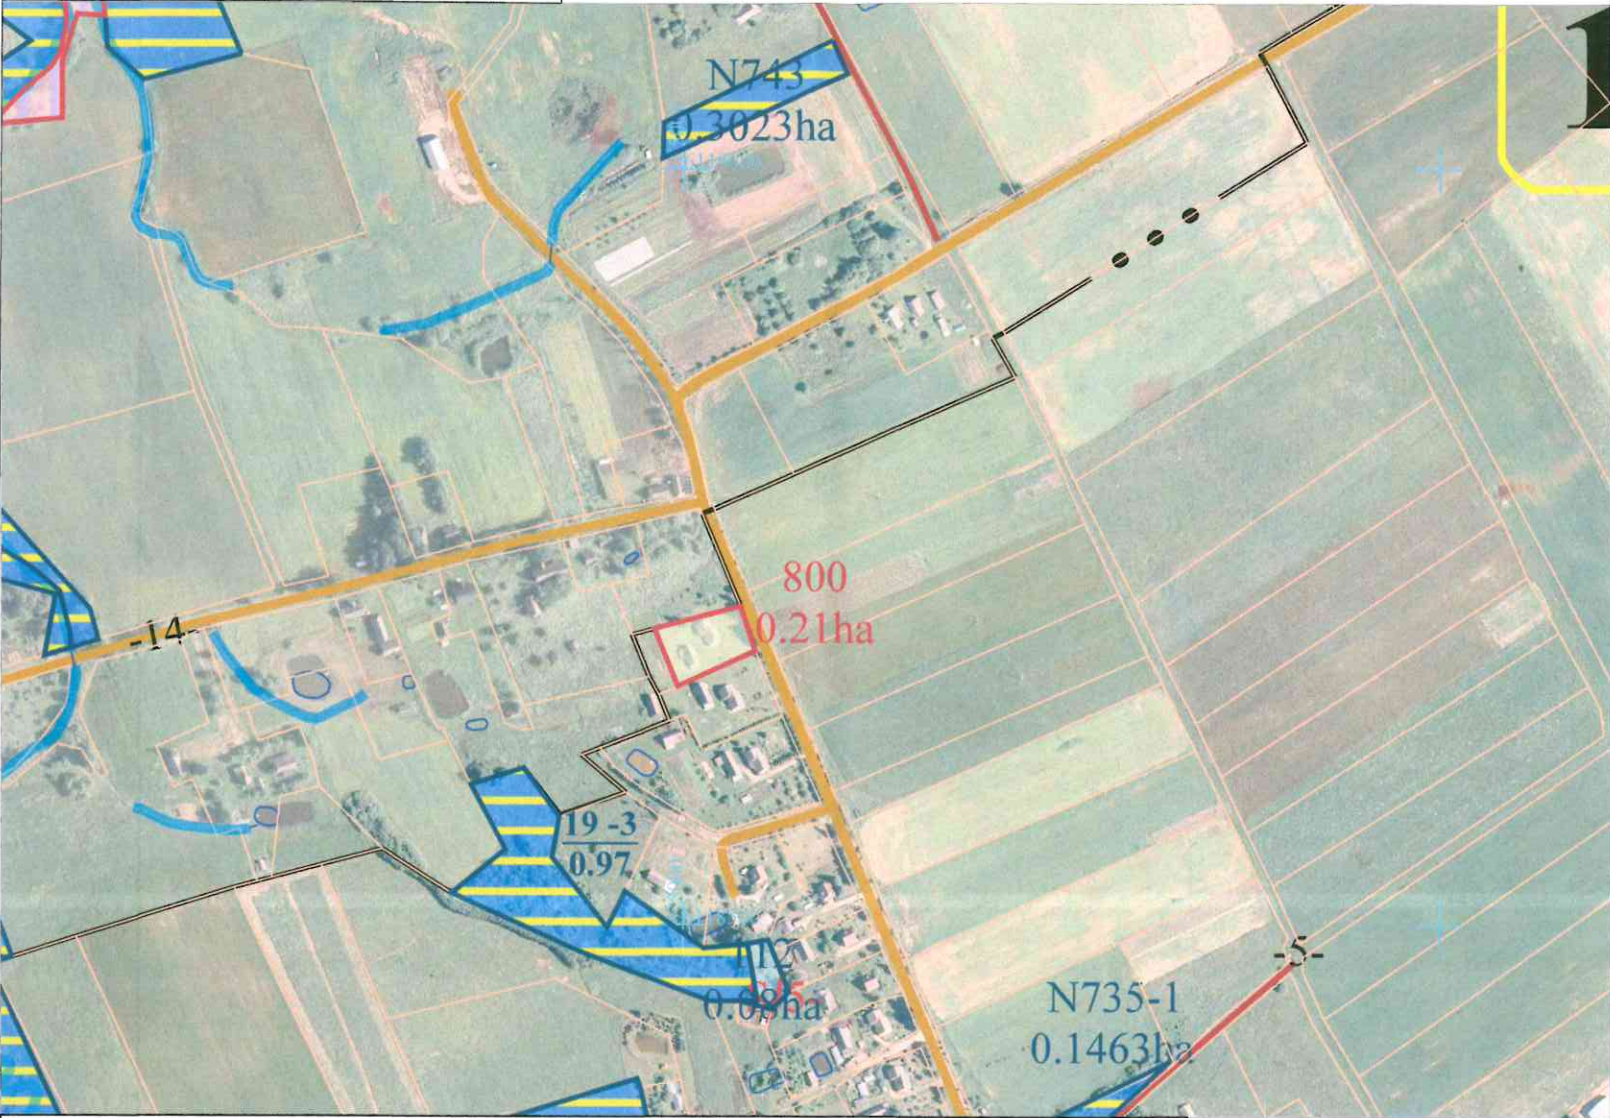

SUTARTINIAI ŽENKLAI	
Sutartinio ženklo žymėjimas	Sutartinio ženklo aprašymas
	Kadastro vietovės riba
	Bloko riba
	Servitutinis kelias
	Keliai
	Suprojektuoti patikėjimo teise valdyti žemės sklypai
	Suprojektuoti parduodami žemės sklypai
	Laisvos žemės fondo žemės plotai
	LŽF žemei priskirti ankščiau patvirtintame žemės reformos žemėtvarkos projekte ar jam prilyginamuose žemės sklypų planuose suprojektuoti žemės sklypai

SUPROJEKTUOTIEMS ŽEMĖS SKLYPAMS TAIKOMI SERVITUTAI, SPECIALIOSIOS ŽEMĖS IR MIŠKO NAUDOJIMO SĄLYGOS IR APRIBOJIMAI			
Žemės sklypo numeris plane	Žemės sklypo plotas, ha	Žemės sklypui taikomi servitutai, specialiosios žemės ir miško naudojimo sąlygos ir apribojimai	
		kodas, aprašymas	plotas, ha
0001/ 800	0,21	102- Kelių apsaugos zonos (III skyrius, antrasis skirsnis)	0,03
		106-Elektros tinklų apsaugos zonos (III skyrius, ketvirtasis skirsnis)	0,05

Plane panaudoti duomenys:

Z:\Logo\NZT-logo.jpg ORTLT © Nacionalinė žemės tarnyba prie ŽŪM, 2021
GRKPLT © Nacionalinė žemės tarnyba prie ŽŪM, 2026

SUDERINTA:
Nacionalinės žemės tarnybos prie Aplinkos ministerijos Vilniaus apygardos žemės tvarkymo ir administravimo skyrius


(parašas) (data)
Nacionalinės žemės tarnybos prie Aplinkos ministerijos Vilniaus apygardos žemės tvarkymo ir administravimo skyrius
(parašas) (data)
2026-04-21

PATVIRTINTA:
Nacionalinės žemės tarnybos prie Aplinkos ministerijos Panevėžio apygardos žemės tvarkymo ir administravimo skyrius

Žemės reformos žemėtvarkos projektui prilyginamo plano rengėjas:
Valstybės įmonės Žemės ūkio duomenų centro
(juridinio asmens ar kitos užsienio organizacijos pavadinimas, kai plano rengėjas dirba
Geodzijos, žemėtvarkos ir teritorijų planavimo skyrius
juridiniame asmenyje ar kitoje užsienio organizacijoje)
Projekto autorė Kristina Zamblauskaitė 2026-03-22, 2R-ŽR-380
(Plano rengėjo vardas ir pavardė, parašas, data, kvalifikacijos pažymėjimo Nr.)

Kaimas	Svirkų k.
Kadastro vietovė	Svirkų
Seniūnija	Svirkų
Miestas (rajonas)	Švenčionių
Apskritis	Vilniaus

VILNIAUS APSKRITIES ŠVENČIONIŲ RAJONO SVIRKŲ SENIŪNIJOS SVIRKŲ KADASTRO VIETOVĖS ŽEMĖS
REFORMOS ŽEMĖTVARKOS PROJEKTUI PRILYGINAMAS PLANAS
M 1 : 5000

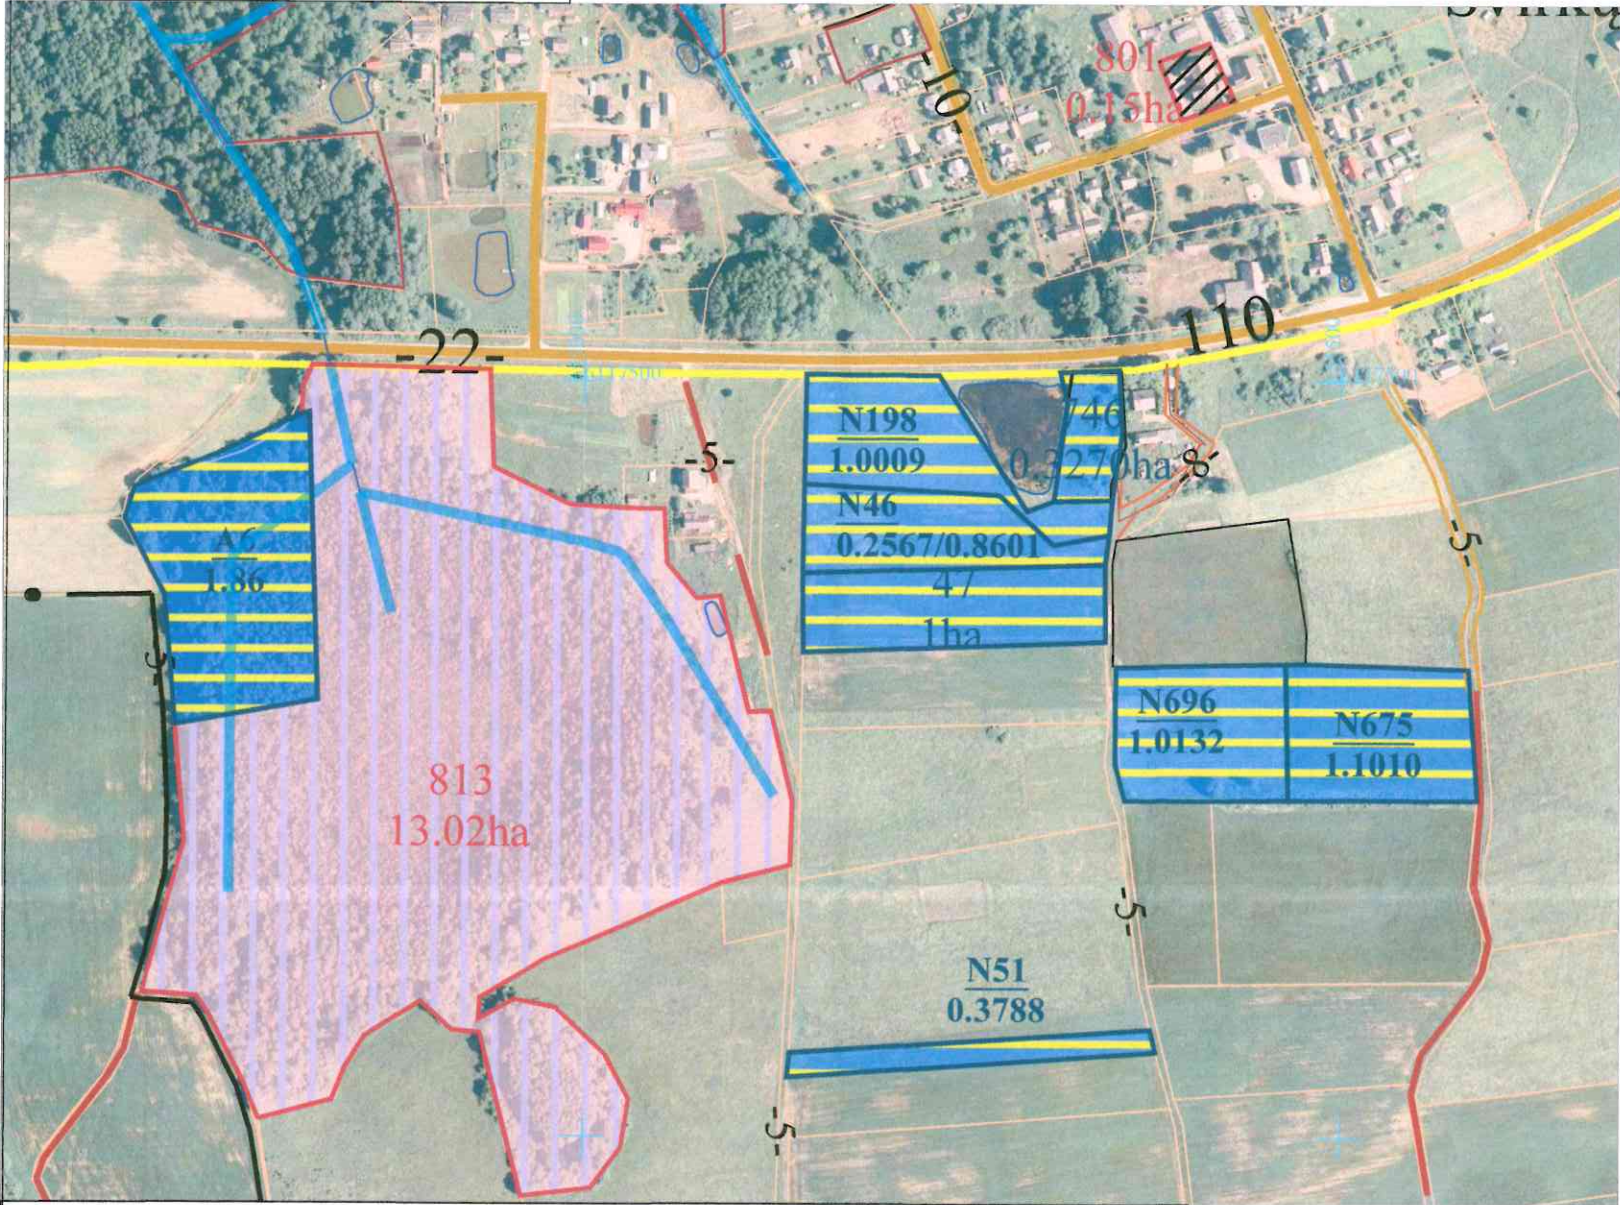

SUTARTINIAI ŽENKLAI	
Sutartinio ženklo žymėjimas	Sutartinio ženklo aprašymas
	Kadastro vietovės riba
	Bloko riba
	Servitutinis kelias
	Keliai
	Suprojektuoti patikėjimo teise valdyti žemės sklypai
	Suprojektuoti nuomjami žemės sklypai
	Laisvos žemės fondo žemės plotai
	LŽF žemei priskirti ankščiau patvirtintame žemės reformos žemėtvarkos projekte ar jam prilyginamuose žemės sklypų planuose suprojektuoti žemės sklypai

SUPROJEKTUOTIEMS ŽEMĖS SKLYPAMS TAIKOMI SERVITUTAI, SPECIALIOSIOS ŽEMĖS IR MIŠKO NAUDOJIMO SĄLYGOS IR APRIBOJIMAI			
Žemės sklypo numeris plane	Žemės sklypo plotas, ha	Žemės sklypui taikomi servitutai, specialiosios žemės ir miško naudojimo sąlygos ir apribojimai	
		kodas, aprašymas	plotas, ha
0001/ 801	0,15	102- Kelių apsaugos zonos (III skyrius, antrasis skirsnis)	0,01
		106-Elektros tinklų apsaugos zonos (III skyrius, ketvirtasis skirsnis)	0,02
0003/ 813	13,02	102- Kelių apsaugos zonos (III skyrius, antrasis skirsnis)	0,55
		126-Miško žemė (VI skyrius, trečiasis skirsnis)	11,26
		130-Pelkės ir šaltiniai (VI skyrius, devintasis skirsnis)	3,75

Plane panaudoti duomenys:
ORTLT © Nacionalinė žemės tarnyba prie ŽŪM, 2021
GRKPLT © Nacionalinė žemės tarnyba prie ŽŪM, 2026

SUDERINTA:
Nacionalinės žemės tarnybos prie Aplinkos ministerijos Vilniaus apygardos žemės tvarkymo ir administravimo skyrius

(parašas) (data)
Nacionalinės žemės tarnybos prie Aplinkos ministerijos Vilniaus apygardos žemės tvarkymo ir administravimo skyrius
(parašas) (data) 2026-04-21


PATVIRTINTA:
Nacionalinės žemės tarnybos prie Aplinkos ministerijos Panevėžio apygardos žemės tvarkymo ir administravimo skyrius

Žemės reformos žemėtvarkos projektui prilyginamo plano rengėjas:
Valstybės įmonės Žemės ūkio duomenų centro
(juridinio asmens ar kitos užsienio organizacijos pavadinimas, kai plano rengėjas dirba Geodzijos, žemėtvarkos ir teritorijų planavimo skyrius
juridiniame asmenyje ar kitoje užsienio organizacijoje)
Projekto autorė Kristina Zambauskaitė 2026-03-22, 2R-ŽR-380
(Plano rengėjo vardas ir pavardė, parašas, data, kvalifikacijos pažymėjimo Nr.)



Kaimas	Davaišių k., Milkūnų k.
Kadastro vietovė	Svirkų
Seniūnija	Svirkų
Miestas (rajonas)	Švenčionių
Apskritis	Vilniaus

VILNIAUS APSKRITIES ŠVENČIONIŲ RAJONO SVIRKŲ SENIŪNIJOS SVIRKŲ KADASTRO VIETOVĖS ŽEMĖS
REFORMOS ŽEMĖTVARKOS PROJEKTUI PRILYGINAMAS PLANAS
M 1 : 10000

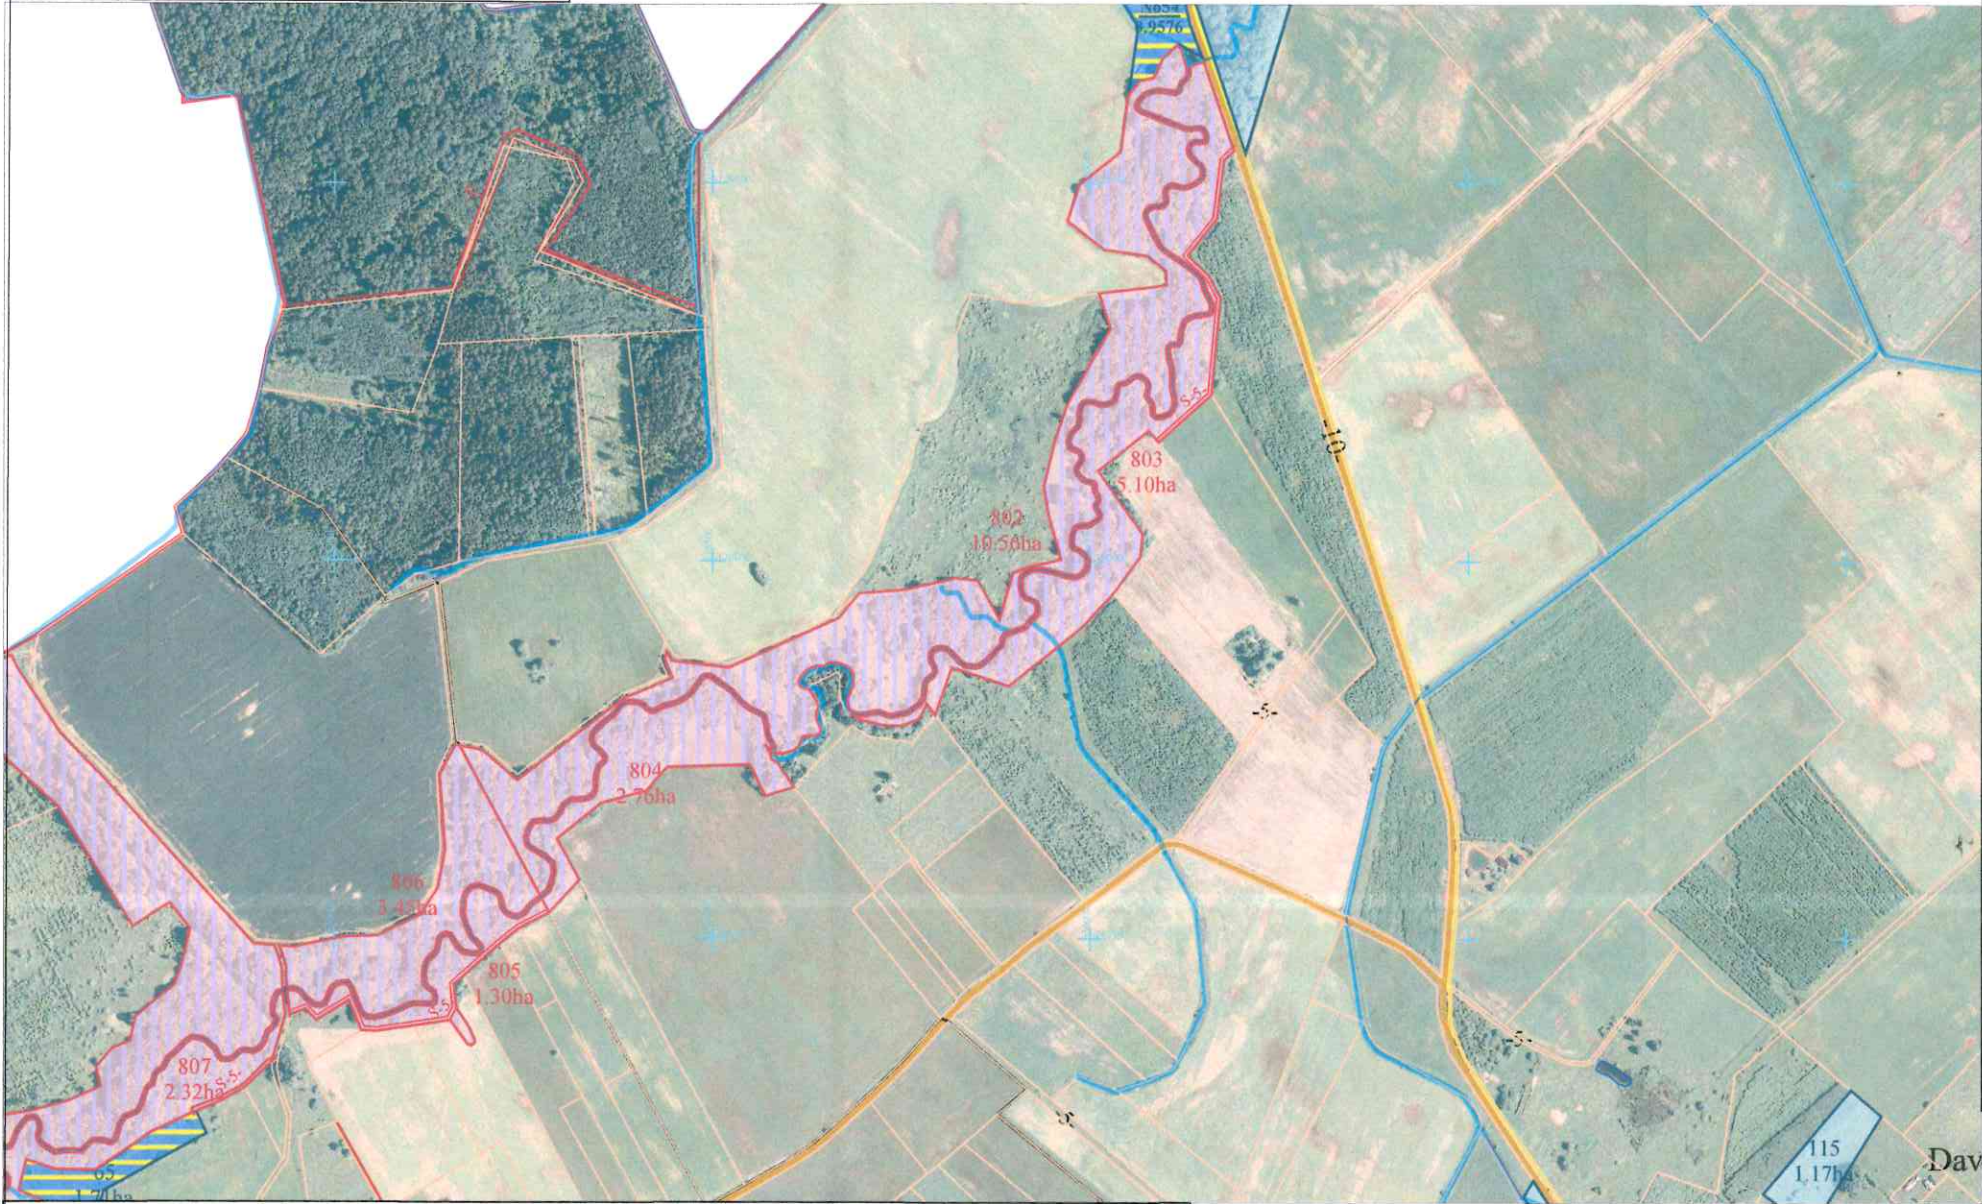

SUPROJEKTUOTIEMS ŽEMĖS SKLYPAMS TAIKOMI SERVIDUTAI, SPECIALIOSIOS ŽEMĖS IR MIŠKO NAUDOJIMO SĄLYGOS IR APRIBOJIMAI			
Žemės sklypo numeris plane	Žemės sklypo plotas, ha	Žemės sklypui taikomi servitutai, specialiosios žemės ir miško naudojimo sąlygos ir apribojimai	
		kodas, aprašymas	plotas, ha
0001/ 802	10,56	126-Miško žemė (VI skyrius, trečiasis skirsnis)	4,95
		163-Paviršinių vandens telkinių apsaugos zonos (VI skyrius, septintasis skirsnis)	10,56
		164-Paviršinių vandens telkinių pakrantės apsaugos juostos (VI skyrius, aštuntasis skirsnis)	1,20
		202- Kelio servitutas-teisė naudotis pėsčiųjų taku (tarnaujantis daiktas)	1,20
0001/ 803	5,10	126-Miško žemė (VI skyrius, trečiasis skirsnis)	3,38
		163-Paviršinių vandens telkinių apsaugos zonos (VI skyrius, septintasis skirsnis)	5,10
		164-Paviršinių vandens telkinių pakrantės apsaugos juostos (VI skyrius, aštuntasis skirsnis)	0,51
		202- Kelio servitutas-teisė naudotis pėsčiųjų taku (tarnaujantis daiktas)	0,51
		214-Kelio servitutas - teisė važiuoti transporto priemonėmis, teisė naudotis pėsčiųjų taku, teisė vartyti galvijus (tarnaujantis daiktas)	0,22
0001/ 804	2,76	126-Miško žemė (VI skyrius, trečiasis skirsnis)	1,91
		163-Paviršinių vandens telkinių apsaugos zonos (VI skyrius, septintasis skirsnis)	2,76
		164-Paviršinių vandens telkinių pakrantės apsaugos juostos (VI skyrius, aštuntasis skirsnis)	0,49
		202- Kelio servitutas-teisė naudotis pėsčiųjų taku (tarnaujantis daiktas)	0,49
0001/ 805	1,30	126-Miško žemė (VI skyrius, trečiasis skirsnis)	0,55
		163-Paviršinių vandens telkinių apsaugos zonos (VI skyrius, septintasis skirsnis)	1,30
		164-Paviršinių vandens telkinių pakrantės apsaugos juostos (VI skyrius, aštuntasis skirsnis)	1,30
		202- Kelio servitutas-teisė naudotis pėsčiųjų taku (tarnaujantis daiktas)	1,30
		214-Kelio servitutas - teisė važiuoti transporto priemonėmis, teisė naudotis pėsčiųjų taku, teisė vartyti galvijus (tarnaujantis daiktas)	0,23
0001/ 806	3,45	126-Miško žemė (VI skyrius, trečiasis skirsnis)	1,71
		121-Melioruotos žemės ir melioracijos statinių apsaugos zonos (VI skyrius, antrasis skirsnis)	0,44
		163-Paviršinių vandens telkinių apsaugos zonos (VI skyrius, septintasis skirsnis)	3,45
		164-Paviršinių vandens telkinių pakrantės apsaugos juostos (VI skyrius, aštuntasis skirsnis)	0,19
		202- Kelio servitutas-teisė naudotis pėsčiųjų taku (tarnaujantis daiktas)	0,19

SUTARTINIAI ŽENKLAI	
Sutartinio ženklo žymėjimas	Sutartinio ženklo aprašymas
	Kadastro vietovės riba
	Bloko riba
	Servitutinis kelias
	Keliai
	Suprojektuoti patikėjimo teise valdyti žemės sklypai
	Suprojektuoti nuomojami žemės sklypai
	Laisvos žemės fondo žemės plotai
	LŽF žemei priskirti ankščiau patvirtintame žemės reformos žemėtvarkos projekte ar jam prilyginamuose žemės sklypų planuose suprojektuoti žemės sklypai

SUDERINTA:
Nacionalinės žemės tarnybos prie Aplinkos ministerijos Vilniaus apygardos žemės tvarkymo ir administravimo skyrius

(parašas) (data)

Nacionalinės žemės tarnybos prie Aplinkos ministerijos Vilniaus apygardos žemės tvarkymo ir administravimo skyrius

(parašas) (data)

PATVIRTINTA:
Nacionalinės žemės tarnybos prie Aplinkos ministerijos Panevėžio apygardos žemės tvarkymo ir administravimo skyrius

Žemės reformos žemėtvarkos projektui prilyginamo plano rengėjas:

Valstybės įmonės Žemės ūkio duomenų centro
(juridinio asmens ar kitos užsienio organizacijos pavadinimas, kai plano rengėjas dirba
Geodzijos, žemėtvarkos ir teritorijų planavimo skyrius
juridiniame asmenyje ar kitoje užsienio organizacijoje)


Projekto autorė Kristina Zamblauskaitė 2026-03-22, 2R-ŽR-380
(Plano rengėjo vardas ir pavardė, parašas, data, kvalifikacijos pažymėjimo Nr.)

2026-04-21

LIETUVOS RESPUBLIKA
Valstybės įmonė
ŽEMĖS ŪKIO
DUOMENŲ CENTRAS
Nr.10
VILNIUS

Kaimas	Milkūnų k., Tatariškės k.
Kadastro vietovė	Svirkų
Seniūnija	Svirkų
Miestas (rajonas)	Švenčionių
Apskritis	Vilniaus

VILNIAUS APSKRITIES ŠVENČIONIŲ RAJONO SVIRKŲ SENIŪNIJOS SVIRKŲ KADASTRO VIETOVĖS ŽEMĖS
REFORMOS ŽEMĖTVARKOS PROJEKTUI PRILYGINAMAS PLANAS
M 1 : 10000

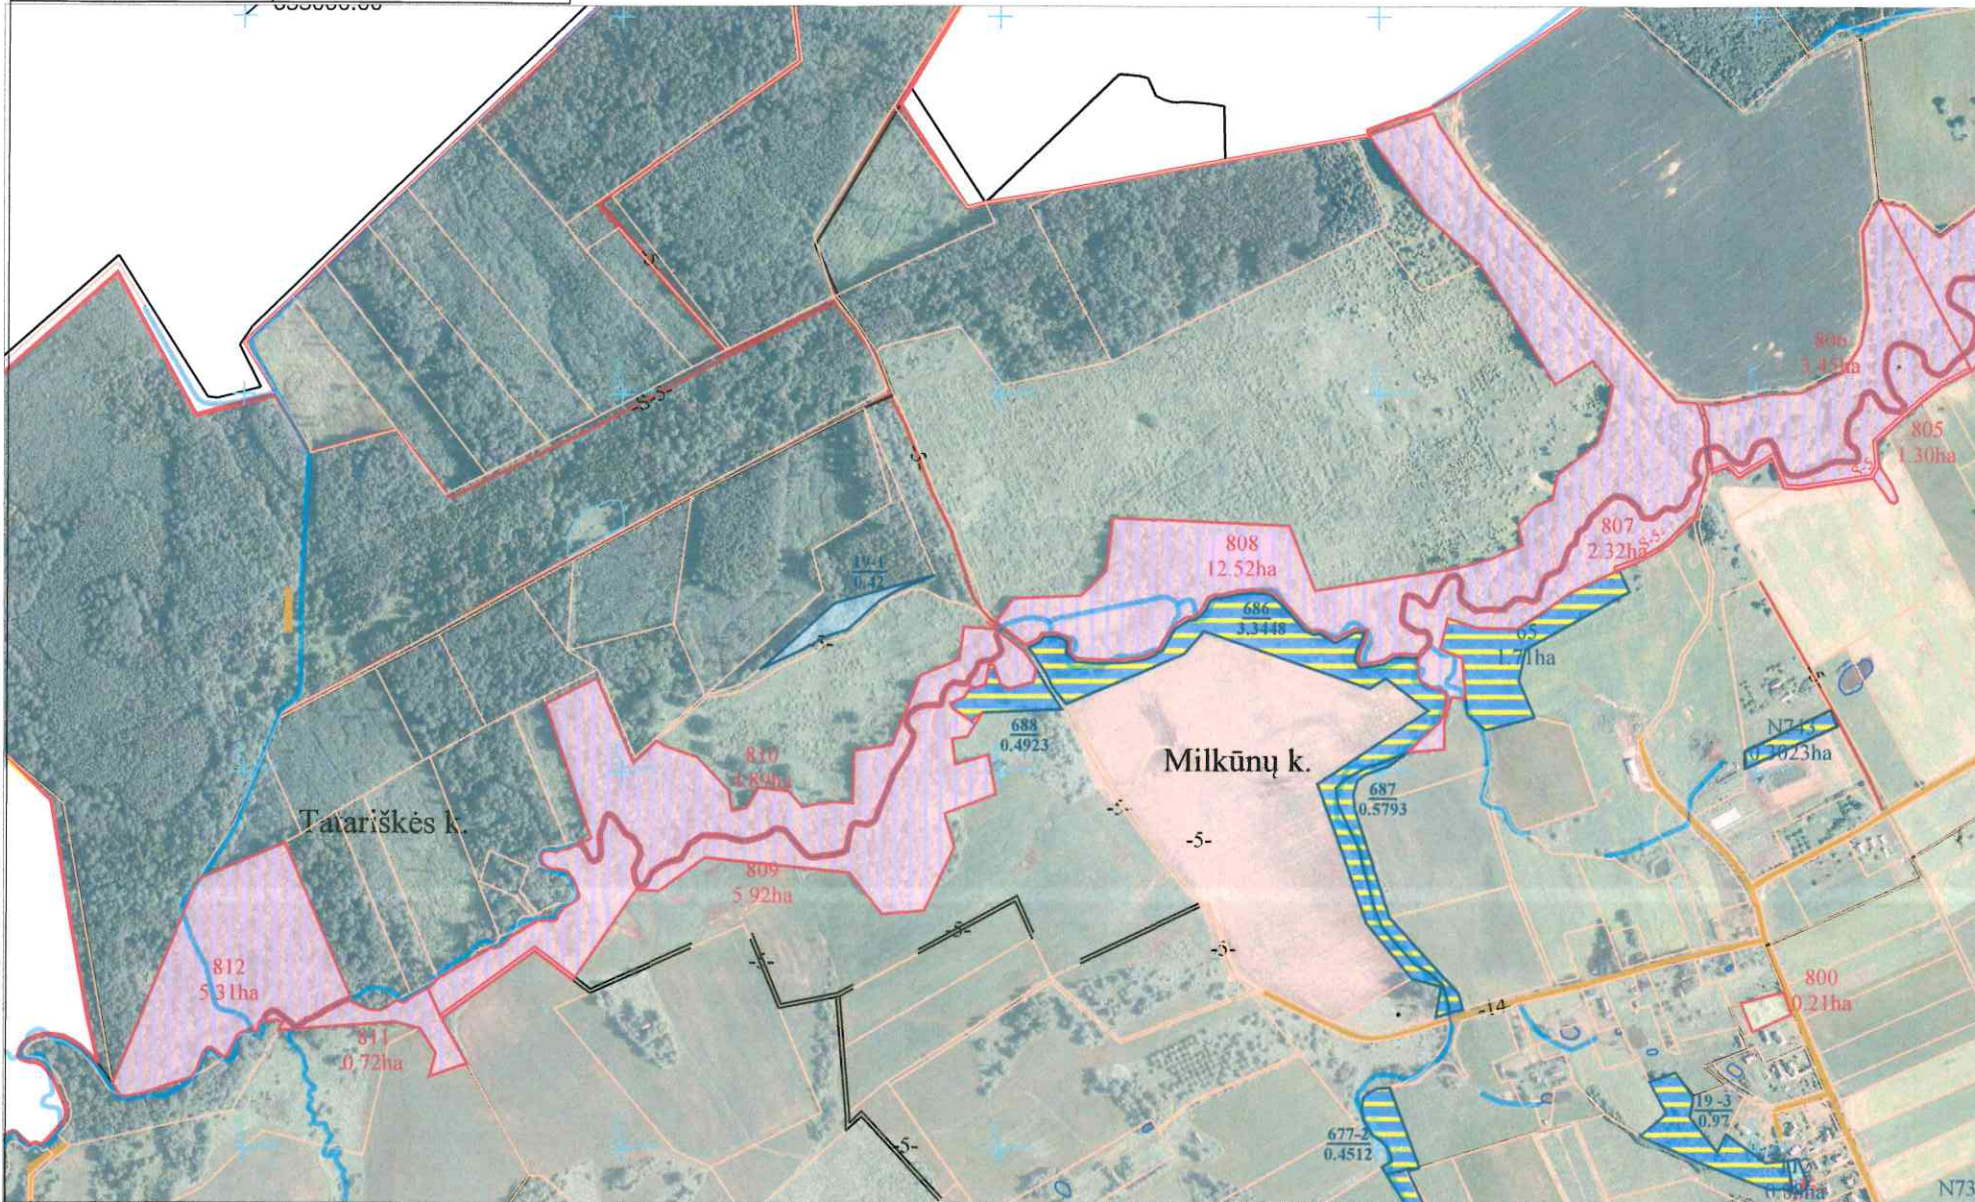

SUPROJEKTUOTIEMS ŽEMĖS SKLYPAMS TAIKOMI SERVITUTAI, SPECIALIOSIOS ŽEMĖS IR MIŠKO NAUDOJIMO SĄLYGOS IR APRIBOJIMAI			
Žemės sklypo numeris plane	Žemės sklypo plotas, ha	Žemės sklypui taikomi servitutai, specialiosios žemės ir miško naudojimo sąlygos ir apribojimai	
		kodas, aprašymas	plotas, ha
0001/ 807	2,32	106-Elektros tinklų apsaugos zonos (III skyrius, ketvirtasis skirsnis)	0,03
		126-Miško žemė (VI skyrius, trečiasis skirsnis)	1,35
		131-Natūralios pievos bei ganyklos (VI skyrius, ketvirtasis skirsnis)	0,1
		163-Paviršinių vandens telkinių apsaugos zonos (VI skyrius, septintasis skirsnis)	2,32
		164-Paviršinių vandens telkinių pakrantės apsaugos juostos (VI skyrius, aštuntasis skirsnis)	0,36
		202- Kelio servitutas-teisė naudotis pėsčiųjų taku (tarnaujantis daiktas)	0,36
		214-Kelio servitutas - teisė važiuoti transporto priemonėmis, teisė naudotis pėsčiųjų taku, teisė vartyti galvijus (tarnaujantis daiktas)	0,07
0001/ 808	12,52	106-Elektros tinklų apsaugos zonos (III skyrius, ketvirtasis skirsnis)	1,18
		126-Miško žemė (VI skyrius, trečiasis skirsnis)	7,30
		163-Paviršinių vandens telkinių apsaugos zonos (VI skyrius, septintasis skirsnis)	9,85
		164-Paviršinių vandens telkinių pakrantės apsaugos juostos (VI skyrius, aštuntasis skirsnis)	0,85
		202- Kelio servitutas-teisė naudotis pėsčiųjų taku (tarnaujantis daiktas)	0,85
0001/ 809	5,92	126-Miško žemė (VI skyrius, trečiasis skirsnis)	3,16
		163-Paviršinių vandens telkinių apsaugos zonos (VI skyrius, septintasis skirsnis)	5,92
		164-Paviršinių vandens telkinių pakrantės apsaugos juostos (VI skyrius, aštuntasis skirsnis)	0,29
		202- Kelio servitutas-teisė naudotis pėsčiųjų taku (tarnaujantis daiktas)	0,29
0001/ 810	4,89	126-Miško žemė (VI skyrius, trečiasis skirsnis)	4,65
		163-Paviršinių vandens telkinių apsaugos zonos (VI skyrius, septintasis skirsnis)	4,89
		164-Paviršinių vandens telkinių pakrantės apsaugos juostos (VI skyrius, aštuntasis skirsnis)	0,40
		202- Kelio servitutas-teisė naudotis pėsčiųjų taku (tarnaujantis daiktas)	0,40
0001/ 811	0,72	126-Miško žemė (VI skyrius, trečiasis skirsnis)	0,25
		163-Paviršinių vandens telkinių apsaugos zonos (VI skyrius, septintasis skirsnis)	0,72
		164-Paviršinių vandens telkinių pakrantės apsaugos juostos (VI skyrius, aštuntasis skirsnis)	0,36
		202- Kelio servitutas-teisė naudotis pėsčiųjų taku (tarnaujantis daiktas)	0,36
0001/ 812	5,31	126-Miško žemė (VI skyrius, trečiasis skirsnis)	5,31
		163-Paviršinių vandens telkinių apsaugos zonos (VI skyrius, septintasis skirsnis)	5,25
		164-Paviršinių vandens telkinių pakrantės apsaugos juostos (VI skyrius, aštuntasis skirsnis)	0,31
		202- Kelio servitutas-teisė naudotis pėsčiųjų taku (tarnaujantis daiktas)	0,31

SUTARTINIAI ŽENKLAI

Sutartinio ženklo žymėjimas	Sutartinio ženklo aprašymas
	Kadastro vietovės riba
	Bloko riba
	Servitutinis kelias
	Keliai
	Suprojektuoti patikėjimo teise valdyti žemės sklypai
	Suprojektuoti nuomjami žemės sklypai
	Laisvos žemės fondo žemės plotai
	LŽF žemei priskirti ankščiau patvirtintame žemės reformos žemėtvarkos projekte ar jam prilyginamuose žemės sklypų planuose suprojektuoti žemės sklypai

SUDERINTA:
Nacionalinės žemės tarnybos prie Aplinkos ministerijos Vilniaus apygardos žemės tvarkymo ir administravimo skyrius

Nacionalinės žemės tarnybos prie Aplinkos ministerijos Vilniaus apygardos žemės tvarkymo ir administravimo skyrius

PATVIRTINTA:

Nacionalinės žemės tarnybos prie Aplinkos ministerijos Panevėžio apygardos žemės tvarkymo ir administravimo skyrius

Žemės reformos žemėtvarkos projektui prilyginamo plano rengėjas:

Valstybės įmonės Žemės ūkio duomenų centro

(juridinio asmens ar kitos užsienio organizacijos pavadinimas, kai plano rengėjas dirba

Geodizijos, žemėtvarkos ir teritorijų planavimo skyrius

(juridiniame asmenyje ar kitoje užsienio organizacijoje)

Projekto autorė Kristina Zambauskaitė 2026-03-22, 2R-ŽR-380

(Plano rengėjo vardas ir pavardė, parašas, data, kvalifikacijos pažymėjimo Nr.)


Plane panaudoti duomenys:

ORTLT © Nacionalinė žemės tarnyba prie ŽŪM, 2021

GRKPLT © Nacionalinė žemės tarnyba prie ŽŪM, 2026

Kaimas	Ataukų k.
Kadastro vietovė	Svirkų
Seniūnija	Svirkų
Miestas (rajonas)	Švenčionių
Apskritis	Vilniaus

VILNIAUS APSKRITIES ŠVENČIONIŲ RAJONO SVIRKŲ SENIŪNIJOS SVIRKŲ KADASTRO VIETOVĖS ŽEMĖS
REFORMOS ŽEMĖTVARKOS PROJEKTUI PRILYGINAMAS PLANAS
M 1 : 5000

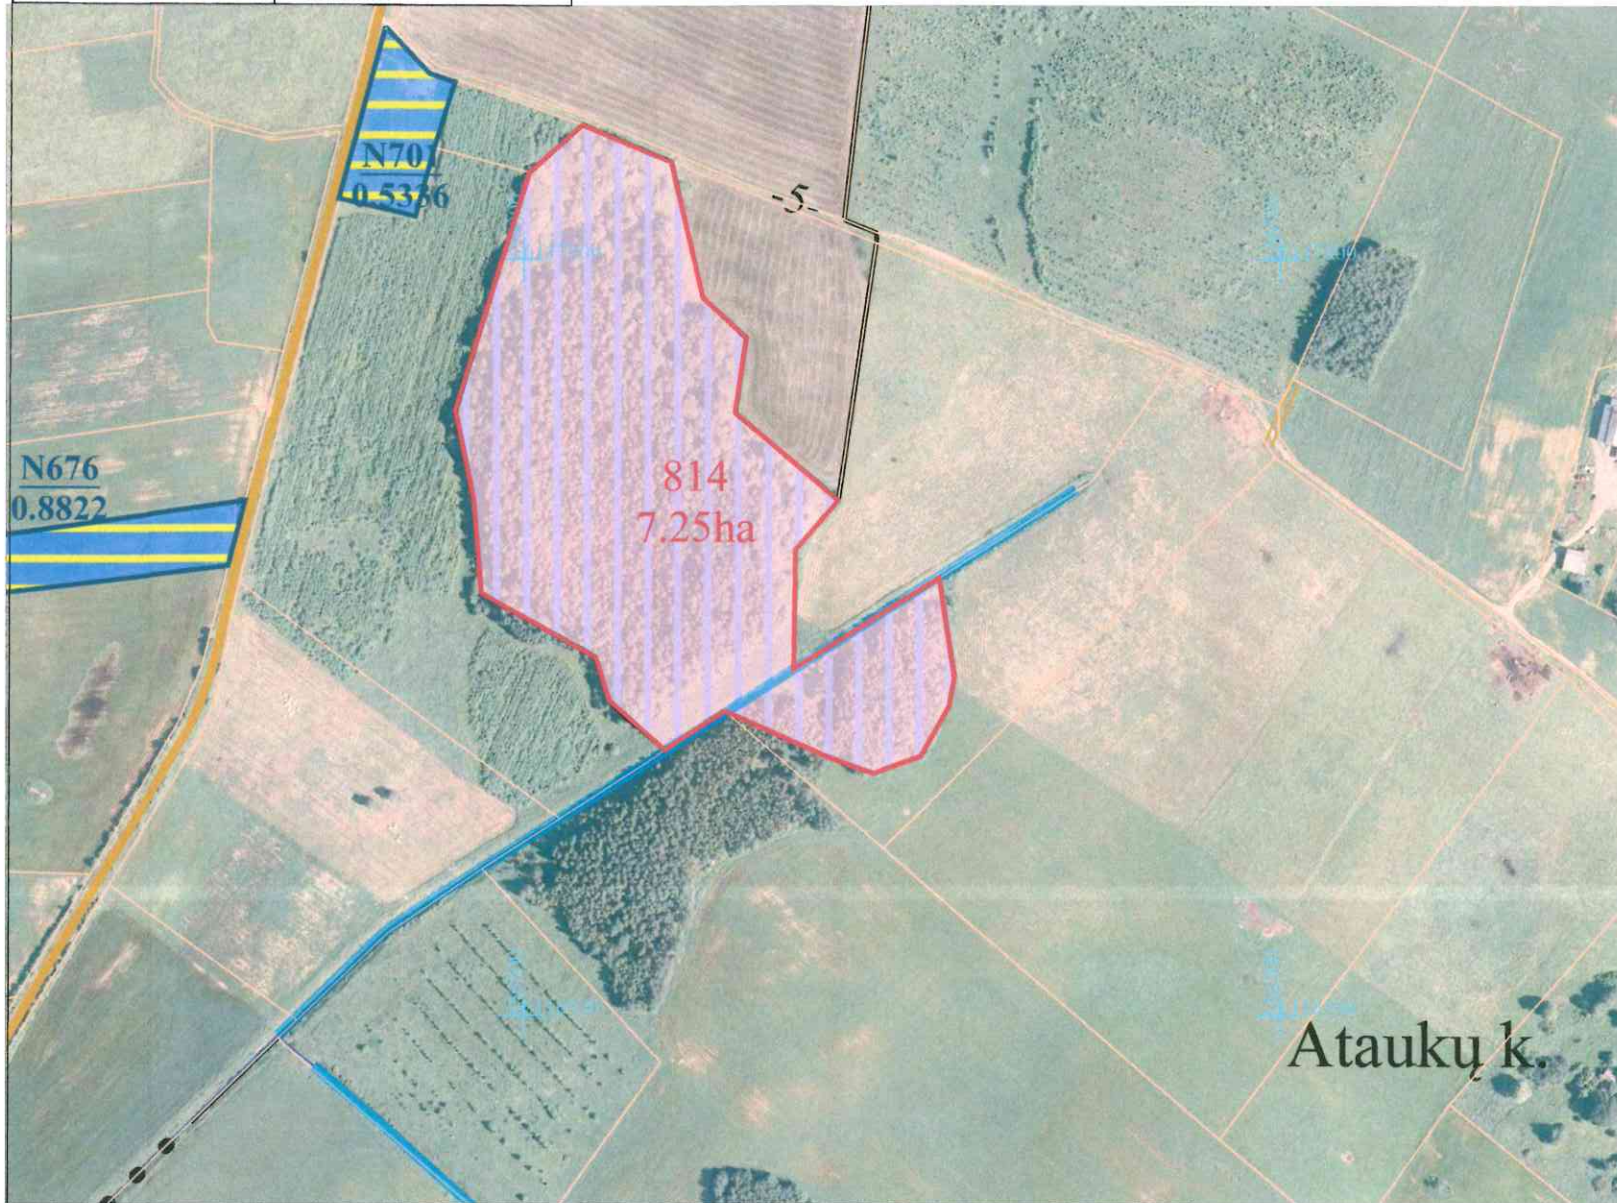

SUTARTINIAI ŽENKLAI	
Sutartinio ženklų žymėjimas	Sutartinio ženklų aprašymas
	Kadastro vietovės riba
	Bloko riba
	Servitutinis kelias
	Keliai
	Suprojektuoti patikėjimo teise valdyti žemės sklypai
	Suprojektuoti nuomjami žemės sklypai
	Laisvos žemės fondo žemės plotai
	LŽF žemei priskirti ankščiau patvirtintame žemės reformos žemėtvarkos projekte ar jam prilyginamuose žemės sklypų planuose suprojektuoti žemės sklypai

SUPROJEKTUOTIEMS ŽEMĖS SKLYPAMS TAIKOMI SERVITUTAI, SPECIALIOSIOS ŽEMĖS IR MIŠKO NAUDOJIMO SĄLYGOS IR APRIBOJIMAI			
Žemės sklypo numeris plane	Žemės sklypo plotas, ha	Žemės sklypui taikomi servitutai, specialiosios žemės ir miško naudojimo sąlygos ir apribojimai	
		kodas, aprašymas	plotas, ha
0003/ 814	7,25	121-Melioruotos žemės ir melioracijos statinių apsaugos zonos (VI skyrius, antrasis skirsnis)	1,54
		126-Miško žemė (VI skyrius, trečiasis skirsnis)	6,24

Plane panaudoti duomenys:
ZALogo\NZT\logo.jpg ORTLT © Nacionalinė žemės tarnyba prie ŽŪM, 2021
GRKPLT © Nacionalinė žemės tarnyba prie ŽŪM, 2026

SUDERINTA:
Nacionalinės žemės tarnybos prie Aplinkos ministerijos Vilniaus apygardos žemės tvarkymo ir administravimo skyrius


Nacionalinės žemės tarnybos prie Aplinkos ministerijos Vilniaus apygardos žemės tvarkymo ir administravimo skyrius

PATVIRTINTA:
Nacionalinės žemės tarnybos prie Aplinkos ministerijos Panevėžio apygardos žemės tvarkymo ir administravimo skyrius

Žemės reformos žemėtvarkos projektui prilyginamo plano rengėjas:
Valstybės įmonės Žemės ūkio duomenų centro
(juridinio asmens ar kitos užsienio organizacijos pavadinimas, kai plano rengėjas dirba
Geodzijos, žemėtvarkos ir teritorijų planavimo skyrius
(juridiniame asmenyje ar kitoje užsienio organizacijoje)
Projekto autorė Kristina Zamblauskaitė 2026-03-22, 2R-ŽR-380
(Plano rengėjo vardas ir pavardė, parašas, data, kvalifikacijos pažymėjimo Nr.)

Kaimas	Valiukiškės k.
Kadastro vietovė	Svirkų
Seniūnija	Svirkų
Miestas (rajonas)	Švenčionių
Apskritis	Vilniaus

VILNIAUS APSKRITIES ŠVENČIONIŲ RAJONO SVIRKŲ SENIŪNIJOS SVIRKŲ KADASTRO VIETOVĖS ŽEMĖS
REFORMOS ŽEMĖTVARKOS PROJEKTUI PRILYGINAMAS PLANAS
M 1 : 5000

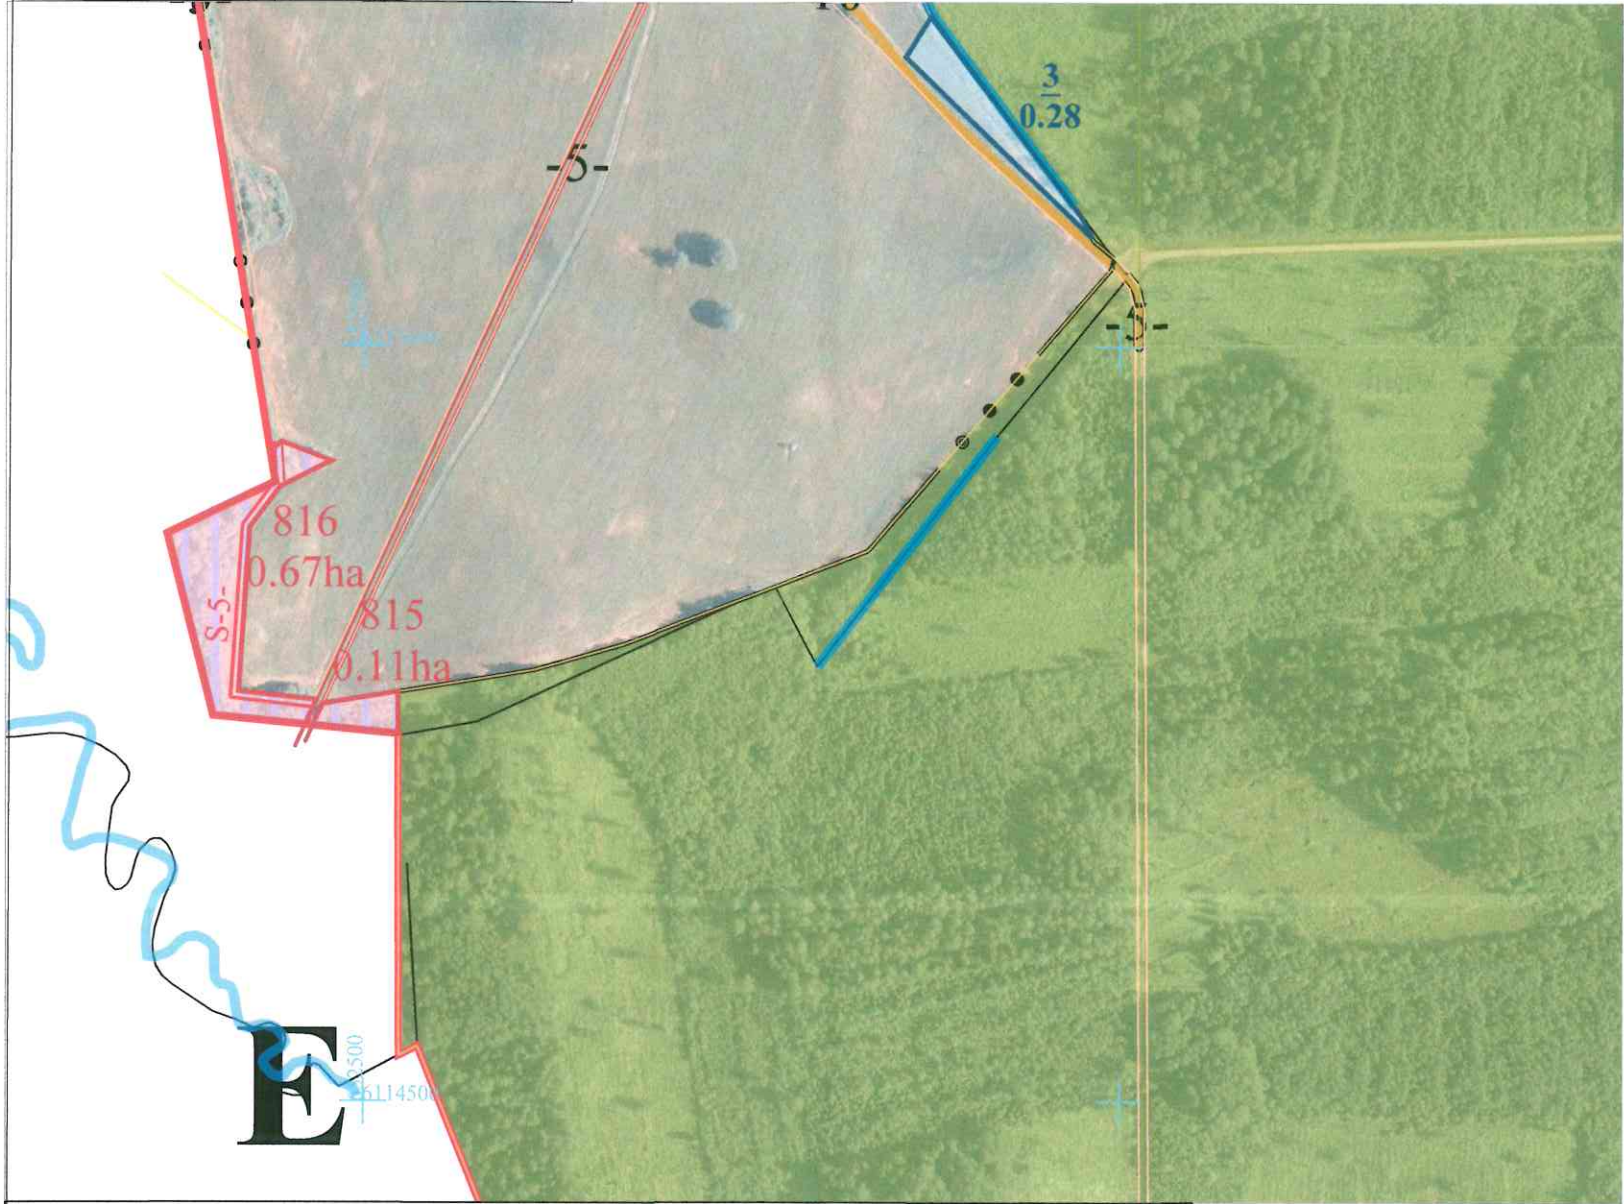

SUTARTINIAI ŽENKLAI	
Sutartinio ženklo žymėjimas	Sutartinio ženklo aprašymas
	Kadastro vietovės riba
	Bloko riba
	Servitutinis kelias
	Keliai
	Suprojektuoti patikėjimo teise valdyti žemės sklypai
	Suprojektuoti nuomojami žemės sklypai
	Laisvos žemės fondo žemės plotai
	LŽF žemei priskirti anksčiau patvirtintame žemės reformos žemėtvarkos projekte ar jam prilyginamuose žemės sklypų planuose suprojektuoti žemės sklypai

SUPROJEKTUOTIEMS ŽEMĖS SKLYPAMS TAIKOMI SERVITUTAI, SPECIALIOSIOS ŽEMĖS IR MIŠKO NAUDOJIMO SĄLYGOS IR APRIBOJIMAI			
Žemės sklypo numeris plane	Žemės sklypo plotas, ha	Žemės sklypui taikomi servitutai, specialiosios žemės ir miško naudojimo sąlygos ir apribojimai	
		kodas, aprašymas	plotas, ha
0002/ 816	0,11	121-Melioruotos žemės ir melioracijos statinių apsaugos zonos (VI skyrius, antrasis skirsnis)	0,11
		126-Miško žemė (VI skyrius, trečiasis skirsnis)	0,02
		163-Paviršinių vandens telkinių apsaugos zonos (VI skyrius, septintasis skirsnis)	0,11
0002/ 816	0,67	121-Melioruotos žemės ir melioracijos statinių apsaugos zonos (VI skyrius, antrasis skirsnis)	0,57
		126-Miško žemė (VI skyrius, trečiasis skirsnis)	0,02
		163-Paviršinių vandens telkinių apsaugos zonos (VI skyrius, septintasis skirsnis)	0,67
		214-Kelio servitutas - teisė važiuoti transporto priemonėmis, teisė naudotis pėsčiųjų taku, teisė vartyti galvijus (tarnaujantis daiktas)	0,11

Plane panaudoti duomenys:

Z:\Logo\NZT-logo.jpg ORTLT © Nacionalinė žemės tarnyba prie ŽŪM, 2021
GRKPLT © Nacionalinė žemės tarnyba prie ŽŪM, 2026

SUDERINTA:
Nacionalinės žemės tarnybos prie Aplinkos ministerijos Vilniaus apygardos žemės tvarkymo ir administravimo skyrius

Nacionalinės žemės tarnybos prie Aplinkos ministerijos Vilniaus apygardos žemės tvarkymo ir administravimo skyrius

PATVIRTINTA:
Nacionalinės žemės tarnybos prie Aplinkos ministerijos Panevėžio apygardos žemės tvarkymo ir administravimo skyrius

Žemės reformos žemėtvarkos projektui prilyginamo plano rengėjas:


Valstybės įmonės Žemės ūkio duomenų centro
(juridinio asmens ar kitos užsienio organizacijos pavadinimas, kai plano rengėjas dirba
Geodzijos, žemėtvarkos ir teritorijų planavimo skyrius
juridiniame asmenyje ar kitoje užsienio organizacijoje)

Projekto autorė Kristina Zamblauskaitė 2026-03-22, 2R-ŽR-380
(Plano rengėjo vardas ir pavardė, parašas, data, kvalifikacijos pažymėjimo Nr.)



Kaimas	Gailiušių k.
Kadastro vietovė	Svirkų
Seniūnija	Svirkų
Miestas (rajonas)	Švenčionių
Apskritis	Vilniaus

VILNIAUS APSKRITIES ŠVENČIONIŲ RAJONO SVIRKŲ SENIŪNIJOS SVIRKŲ KADASTRO VIETOVĖS ŽEMĖS
REFORMOS ŽEMĖTVARKOS PROJEKTUI PRILYGINAMAS PLANAS
M 1 : 5000

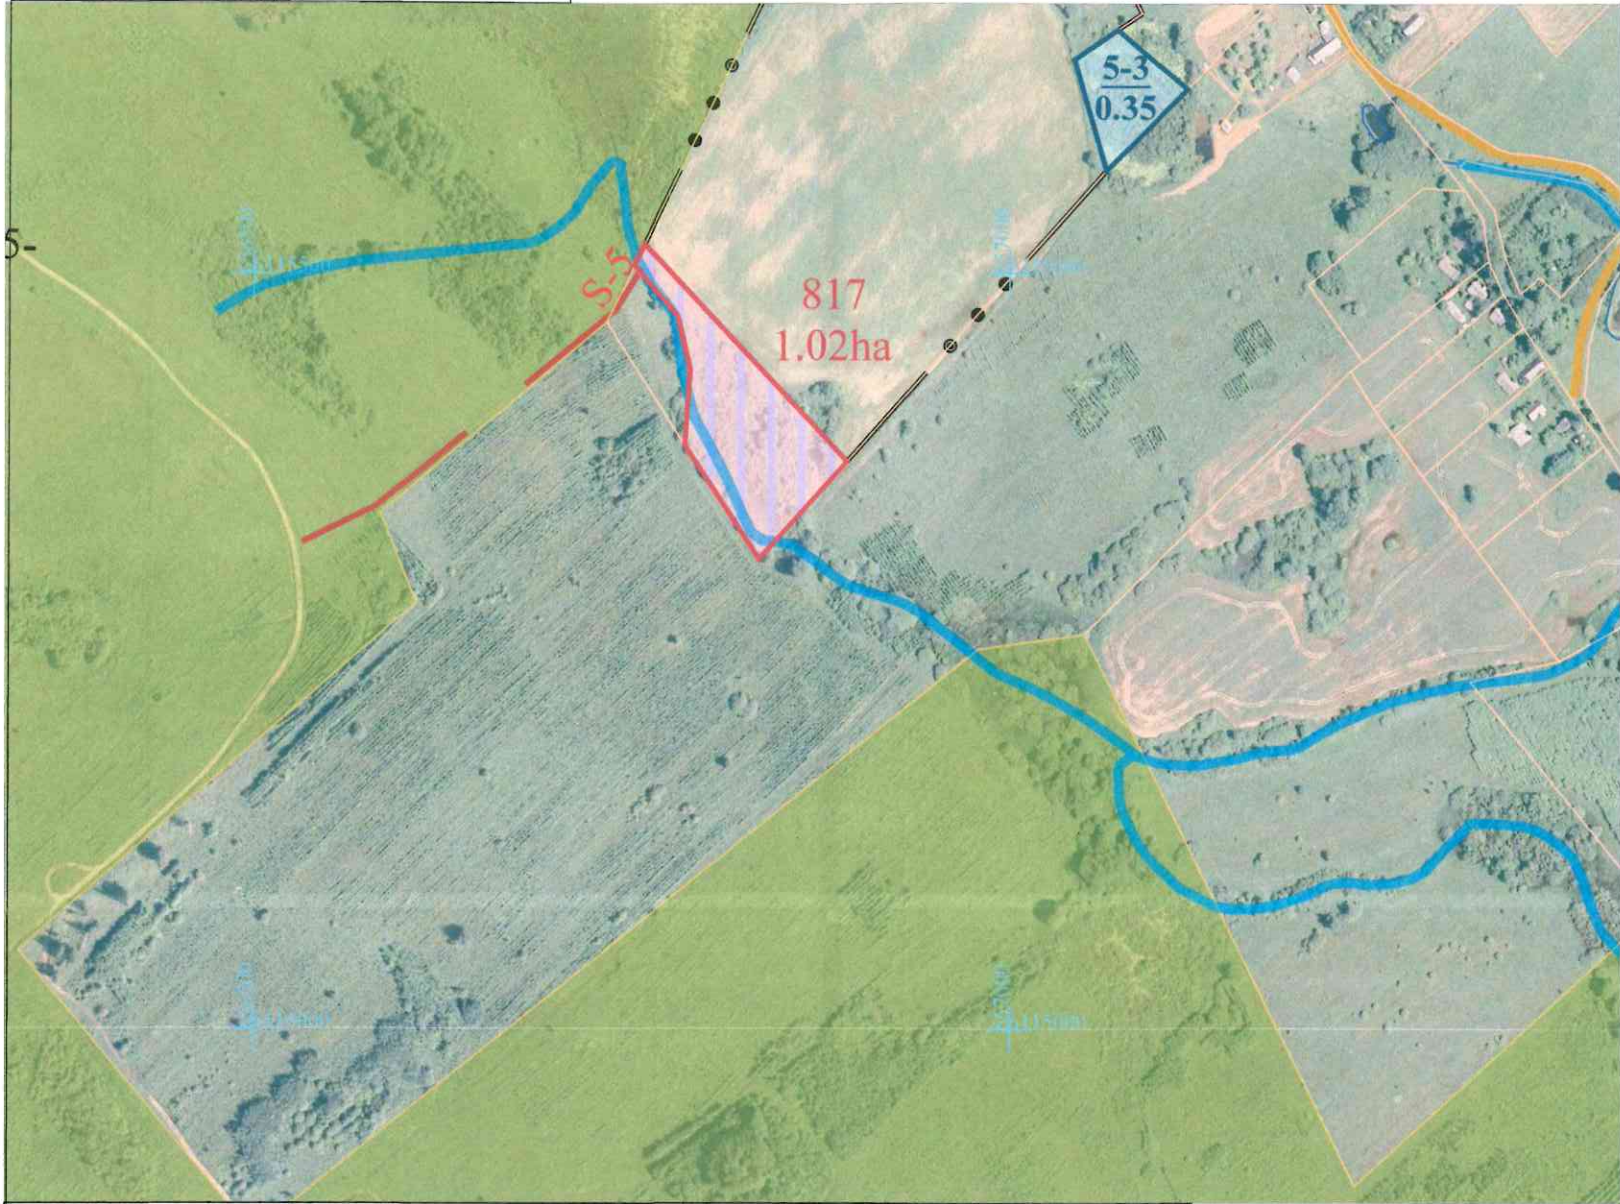

SUTARTINIAI ŽENKLAI	
Sutartinio ženklų žymėjimas	Sutartinio ženklų aprašymas
	Kadastro vietovės riba
	Bloko riba
	Servitutinis kelias
	Keliai
	Suprojektuoti patikėjimo teise valdyti žemės sklypai
	Suprojektuoti nuomjami žemės sklypai
	Laisvos žemės fondo žemės plotai
	LŽF žemei priskirti anksčiau patvirtintame žemės reformos žemėtvarkos projekte ar jam prilyginamuose žemės sklypų planuose suprojektuoti žemės sklypai

SUPROJEKTUOTIEMS ŽEMĖS SKLYPAMS TAIKOMI SERVITUTAI, SPECIALIOSIOS ŽEMĖS IR MIŠKO NAUDOJIMO SĄLYGOS IR APRIBOJIMAI			
Žemės sklypo numeris plane	Žemės sklypo plotas, ha	Žemės sklypui taikomi servitutai, specialiosios žemės ir miško naudojimo sąlygos ir apribojimai	
		kodas, aprašymas	plotas, ha
0003/ 817	1,02	126-Miško žemė (VI skyrius, trečiasis skirsnis)	0,73

Plane panaudoti duomenys:

Z:\Logo\NZT-logo.jpg ORTLT © Nacionalinė žemės tarnyba prie ŽŪM, 2021
GRKPLT © Nacionalinė žemės tarnyba prie ŽŪM, 2026

SUDERINTA:
Nacionalinės žemės tarnybos prie Aplinkos ministerijos Vilniaus apygardos žemės tvarkymo ir administravimo skyrius


Nacionalinės žemės tarnybos prie Aplinkos ministerijos Vilniaus apygardos žemės tvarkymo ir administravimo skyrius

PATVIRTINTA:
Nacionalinės žemės tarnybos prie Aplinkos ministerijos Panevėžio apygardos žemės tvarkymo ir administravimo skyrius

Žemės reformos žemėtvarkos projektui prilyginamo plano rengėjas:
Valstybės įmonės Žemės ūkio duomenų centro
(juridinio asmens ar kitos užsienio organizacijos pavadinimas, kai plano rengėjas dirba
Geodzijos, žemėtvarkos ir teritorijų planavimo skyrius
juridiniame asmenyje ar kitoje užsienio organizacijoje)
Projekto autorė Kristina Zamblauskaitė 2026-03-22, 2R-ŽR-380
(Plano rengėjo vardas ir pavardė, parašas, data, kvalifikacijos pažymėjimo Nr.)

Kaimas	Žvyrių k.
Kadastro vietovė	Svirkų
Seniūnija	Svirkų
Miestas (rajonas)	Švenčionių
Apskritis	Vilniaus

VILNIAUS APSKRITIES ŠVENČIONIŲ RAJONO SVIRKŲ SENIŪNIJOS SVIRKŲ KADASTRO VIETOVĖS ŽEMĖS
REFORMOS ŽEMĖTVARKOS PROJEKTUI PRILYGINAMAS PLANAS
M 1 : 5000

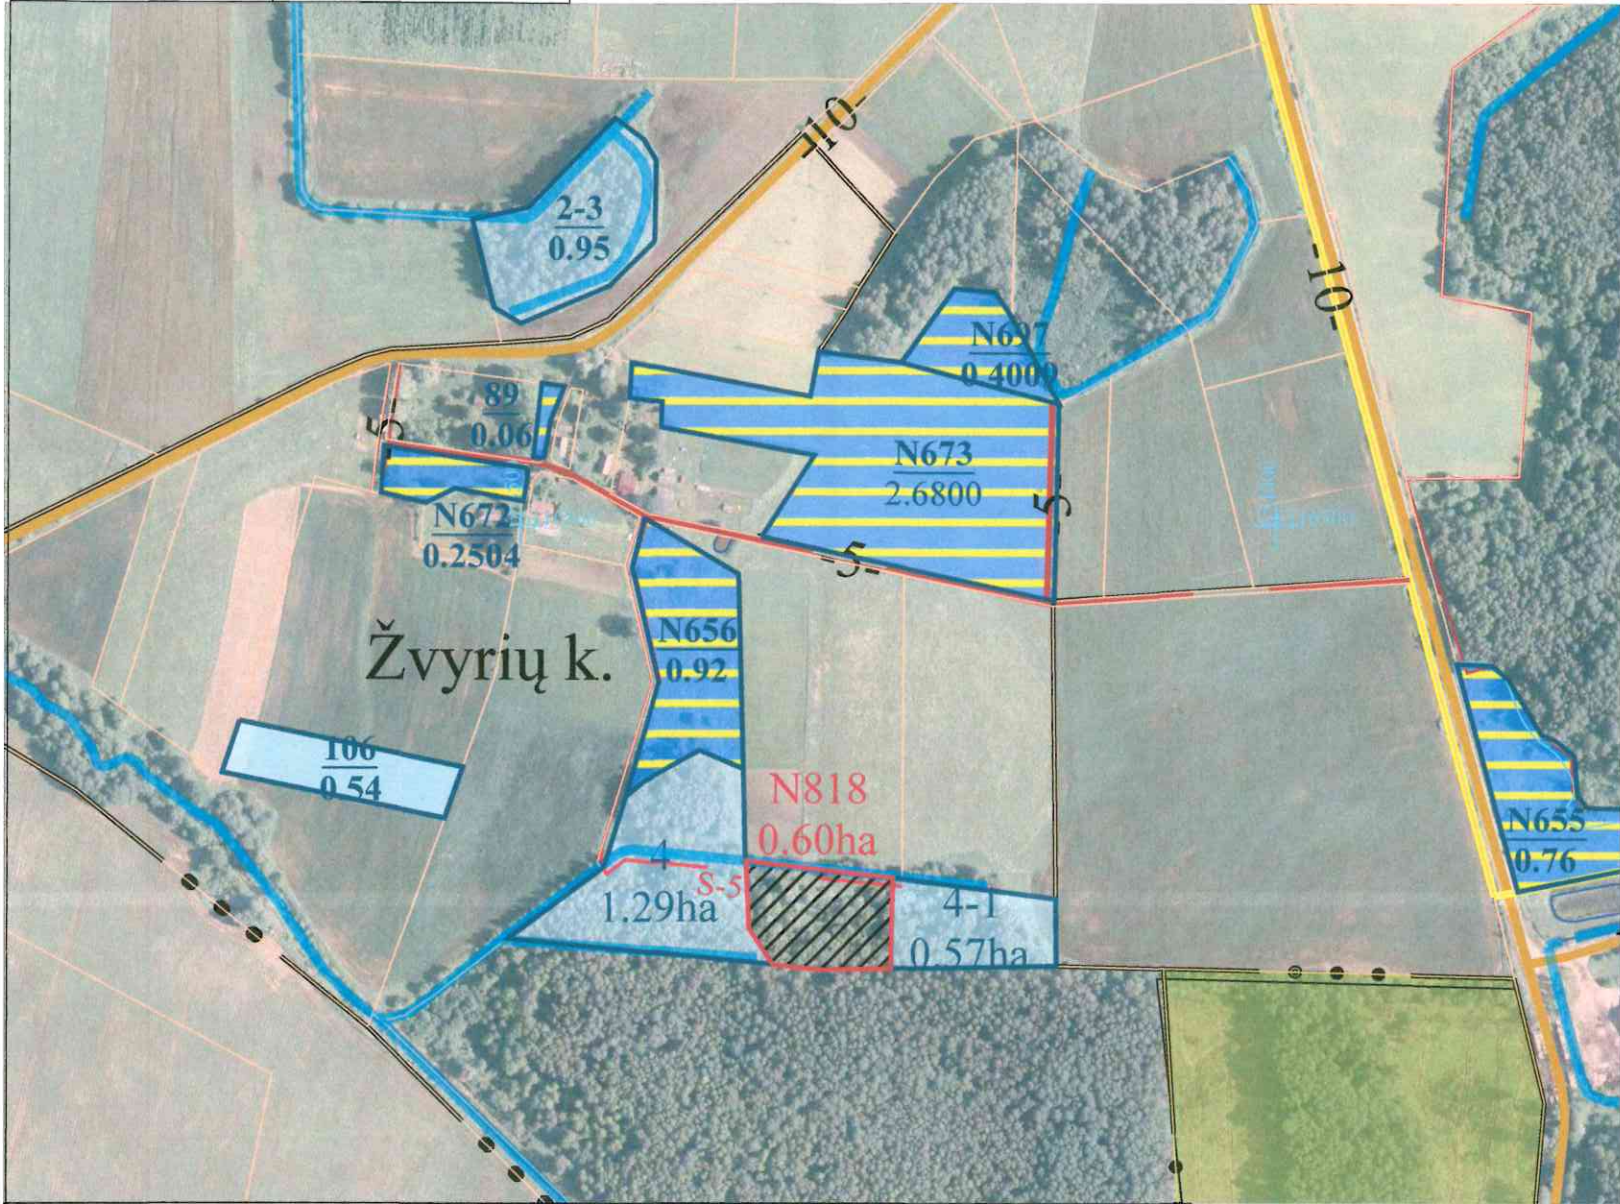

SUPROJEKTUOTIEMS ŽEMĖS SKLYPAMS TAIKOMI SERVITUTAI, SPECIALIOSIOS ŽEMĖS IR MIŠKO NAUDOJIMO SĄLYGOS IR APRIBOJIMAI			
Žemės sklypo numeris plane	Žemės sklypo plotas, ha	Žemės sklypui taikomi servitutai, specialiosios žemės ir miško naudojimo sąlygos ir apribojimai	
		kodas, aprašymas	plotas, ha
0002/ N818	0,60	121-Melioruotos žemės ir melioracijos statinių apsaugos zonos (VI skyrius, antrasis skirsnis)	0,60
		126-Miško žemė (VI skyrius, trečiasis skirsnis)	0,01
		152-Dirvožemio apsauga žemės ūkio paskirties žemės sklypuose (VI skyrius, keturioliktasis skirsnis)	0,59
		214-Kelio servitutas - teisė važiuoti transporto priemonėmis, teisė naudotis pėsčiųjų taku, teisė vartyti galvijas (tarnaujantis daiktas)	0,05

SUTARTINIAI ŽENKLAI	
Sutartinio ženklo žymėjimas	Sutartinio ženklo aprašymas
	Kadastro vietovės riba
	Bloko riba
	Servitutinis kelias
	Keliai
	Suprojektuoti patikėjimo teise valdyti žemės sklypai
	Suprojektuoti nuomjami žemės sklypai
	Laisvos žemės fondo žemės plotai
	LŽF žemei priskirti anksčiau patvirtintame žemės reformos žemėtvarkos projekte ar jam prilyginamuose žemės sklypų planuose suprojektuoti žemės sklypai

Plane panaudoti duomenys:

Z:\Logo\NZT-logo.jpg ORTLT © Nacionalinė žemės tarnyba prie ŽŪM, 2021
GRKPLT © Nacionalinė žemės tarnyba prie ŽŪM, 2026

SUDERINTA:
Nacionalinės žemės tarnybos prie Aplinkos ministerijos Vilniaus apygardos žemės tvarkymo ir administravimo skyrius

Nacionalinės žemės tarnybos prie Aplinkos ministerijos Vilniaus apygardos žemės tvarkymo ir administravimo skyrius

PATVIRTINTA:
Nacionalinės žemės tarnybos prie Aplinkos ministerijos Panevėžio apygardos žemės tvarkymo ir administravimo skyrius

Žemės reformos žemėtvarkos projektui prilyginamo plano rengėjas:
Valstybės įmonė Žemės ūkio duomenų centro
(juridinio asmens ar kitos užsienio organizacijos pavadinimas, kai plano rengėjas dirba
Geodzijos, žemėtvarkos ir teritorijų planavimo skyrius
juridiniame asmenyje ar kitoje užsienio organizacijoje)
Projekto autorė Kristina Zambauskaitė 2026-03-22, 2R-ŽR-380
(Plano rengėjo vardas ir pavardė, parašas, data, kvalifikacijos pažymėjimo Nr.)

DETALŪS METADUOMENYS

Dokumento sudarytojas (-ai)	Nacionalinė žemės tarnyba prie Aplinkos ministerijos 188704927, Kalvarijų g. 147, LT-08352 Vilnius
Dokumento pavadinimas (antraštė)	DĖL VILNIAUS APSKRITIES ŠVENČIONIŲ RAJONO (SAVIVALDYBĖS) SVIRKŲ SENIŪNIJOS SVIRKŲ KADASTRO VIETOVĖS ŽEMĖS SKLYPŲ PLANŲ, KURIE PRILYGINAMI ŽEMĖS REFORMOS ŽEMĖTVARKOS PROJEKTUI, PATVIRTINIMO
Dokumento registracijos data ir numeris	2026-04-24 Nr. 2RKJ-265
Dokumento gavimo data ir dokumento gavimo registracijos numeris	–
Dokumento specifikacijos identifikavimo žymuo	ADOC-V1.0
Parašo paskirtis	Pasirašymas
Parašą sukūrusio asmens vardas, pavardė ir pareigos	Laima Matulytė, L.e.p. skyriaus vedėjas, Vilniaus apygardos žemės tvarkymo ir administravimo skyrius
Sertifikatas išduotas	LAIMA MATULYTĖ, Nacionalinė žemės tarnyba prie Aplinkos ministerijos LT
Parašo sukūrimo data ir laikas	2026-04-23 17:30:34 (GMT+03:00)
Parašo formatas	XAdES-T
Laiko žyme nurodytas laikas	2026-04-23 17:30:40 (GMT+03:00)
Informacija apie sertifikavimo paslaugų teikėją	ADIC CA ECC, Asmens dokumentu israsymo centras prie LR VRM LT
Sertifikato galiojimo laikas	2024-07-05 10:51:57 – 2028-07-04 10:51:57
Informacija apie būdus, naudotus metaduomenų vientisumui užtikrinti	"Registravimas" paskirties metaduomenų vientisumas užtikrintas naudojant "RCSC IssuingCA-2, VI Registru Centras - i.k. 124110246 LT" išduotą sertifikatą "DBSIS, Informatikos ir ryšių departamentas prie Lietuvos Respublikos vidaus reikalų ministerijos, į.k.188774822 LT", sertifikatas galioja nuo 2025-05-16 11:31:08 iki 2028-05-15 11:31:08
Pagrindinio dokumento priedų skaičius	10
Pagrindinio dokumento pridedamų dokumentų skaičius	–
Priedamo dokumento sudarytojas (-ai)	–
Priedamo dokumento pavadinimas (antraštė)	–
Priedamo dokumento registracijos data ir numeris	–
Programinės įrangos, kuria naudojantis sudarytas elektroninis dokumentas, pavadinimas	DBSIS, versija 3.5.90.4
Informacija apie elektroninio dokumento ir elektroninio (-ių) parašo (-ų) tikrinimą (tikrinimo data)	Atitinka specifikacijos keliamus reikalavimus. Visi dokumente esantys elektroniniai parašai galioja (2026-04-24 09:16:36)
Paieškos nuoroda	–
Papildomi metaduomenys	Nuorašą suformavo 2026-04-24 09:16:36 DBSIS