



**NACIONALINĖS ŽEMĖS TARNYBOS
PRIE APLINKOS MINISTERIJOS
VILNIAUS APYGARDOS ŽEMĖS TVARKYMO IR
ADMINISTRAVIMO SKYRIAUS
VEDĖJAS**

**ĮSAKYMAS
DĖL VILNIAUS APSKRITIES ŠVENČIONIŲ RAJONO (SAVIVALDYBĖS)
ŠVENČIONĖLIŲ SENIŪNIJOS MĖŽIONĖLIŲ KADASTRO VIETOVĖS ŽEMĖS SKLYPŲ
PLANŲ, KURIE PRILYGINAMI ŽEMĖS REFORMOS ŽEMĖTVARKOS PROJEKTUI,
PATVIRTINIMO**

2026 m. balandžio d. Nr. 2RKĮ-
Vilnius

Vadovaudamasi Lietuvos Respublikos žemės įstatymo 32 straipsnio 3 dalies 7 punktu, Lietuvos Respublikos žemės reformos įstatymo 20 straipsniu, Žemės reformos žemėtvarkos projektų rengimo ir įgyvendinimo tvarkos aprašo, patvirtinto Lietuvos Respublikos Vyriausybės 1998 m. balandžio 1 d. nutarimu Nr. 385 „Dėl žemės reformos vykdymo kaimo gyvenamojoje vietovėje“, 19 punktu, Žemės reformos žemėtvarkos projektų ir jiems prilyginamų žemės sklypų planų rengimo ir įgyvendinimo metodikos, patvirtintos Lietuvos Respublikos žemės ir miškų ūkio ministerijos 1998 m. balandžio 23 d. įsakymu Nr. 207 „Dėl Žemės reformos žemėtvarkos projektų ir jiems prilyginamų žemės sklypų planų rengimo ir įgyvendinimo metodikos patvirtinimo“, 131–134 punktais, veikdama pagal Nacionalinės žemės tarnybos prie Aplinkos ministerijos direktoriaus 2024 m. rugpjūčio 8 d. įgaliojimą Nr. 1Į-368-(1.9 E.) „Dėl teritorijų planavimo dokumentų ir žemės valdos projektų rengimo ir tvirtinimo, kitų funkcijų atlikimo“:

1. T v i r t i n u:

1.1. Mėžionėlių kadastro vietovės žemės sklypų planus, kurie prilyginami žemės reformos žemėtvarkos projektui (toliau – Projektas) ir jame suprojektuotų žemės sklypų ribas ir plotus, nustatytas žemės naudojimo paskirtis ir naudojimo būdus, taikomas specialiąsias žemės naudojimo sąlygas bei žemės servitutus.

1.2. Asmenų, kuriems Projekte suprojektuoti žemės sklypai, sąrašą (pridedama).

1.3. Asmenų, kurie pasirinko laisvos žemės fondo žemei priskirtus anksčiau patvirtintame žemės reformos žemėtvarkos projekte ar žemės sklypų planuose, kurie prilyginami žemės reformos žemėtvarkos projektui, suprojektuotus žemės sklypus, sąrašą (pridedama).

2. Į p a r e i g o j u Nacionalinės žemės tarnybos prie Aplinkos ministerijos Vilniaus apygardos žemės tvarkymo ir administravimo skyriaus vyriausiąją specialistę Giedrę Juozapavičienę per 1 darbo dieną paskelbti šį įsakymą Nacionalinės žemės tarnybos prie Aplinkos ministerijos interneto svetainėje (adresas – <https://nzt.lrv.lt/lt>).

Šis įsakymas gali būti skundžiamas Nacionalinės žemės tarnybos prie Aplinkos ministerijos direktoriui Lietuvos Respublikos žemės reformos įstatymo 18 straipsnio ir Išankstinio ginčų nagrinėjimo Nacionalinėje žemės tarnyboje prie Aplinkos ministerijos ne teismo tvarka taisyklių, patvirtintų Nacionalinės žemės tarnybos prie Aplinkos ministerijos direktoriaus 2024 m. gegužės 10 d. įsakymu Nr. 1P-139-(1.1E.) „Dėl Išankstinio ginčų nagrinėjimo Nacionalinėje žemės tarnyboje prie Aplinkos ministerijos ne teismo tvarka taisyklių patvirtinimo“, nustatyta tvarka ir terminais.

Vedėja

Laima Matulytė

PATVIRTINTA
Nacionalinės žemės tarnybos
prie Aplinkos ministerijos
Vilniaus apygardos žemės tvarkymo
ir administravimo skyriaus vedėjo
2026 m. d. įsakymu
Nr. 2RKĮ-

ASMENŲ, KURIEMS PROJEKTE SUPROJEKTUOTI ŽEMĖS SKLYPAI, SĄRAŠAS

Eil. Nr.	Fizinio asmens vardas, pavardė; juridinio asmens ar kitos užsienio organizacijos pavadinimas	Eiliškumo grupė	Žemės sklypo Numeris plane	Plotas, ha							Žemės sklypo naudojimo paskirtis ir naudojimo būdas (ai)	Specialiosios žemės naudojimo sąlygos	Servitutai ir jų plotai
				Įsigytas nuosavybėn				Nuomojamas	Patikėjimo teise valdyti	Perduodamas Neatlygintinai naudotis			
				Gražinamas natūra	Perduodamas neatlygintinai nuosavybėn	Suteikiamas	Parduodamas						
1	2	3	4	5	6	7	8	9	10	11	12	13	14
1.	VĮ Valstybinių miškų urėdija Švenčionėlių regioninis padalinys	XII	940	-	-	-	-	-	2,94	-	Miškų ūkio paskirties žemė, Ūkinių miškų sklypai	121, 126	214 - kelio servitutas (tarnaujantis daiktas) plane pažymėtas indeksu“S-5“ 0,11 ha
2.	VĮ Valstybinių miškų urėdija Švenčionėlių regioninis padalinys	XII	941	-	-	-	-	-	1,82	-	Miškų ūkio paskirties žemė, Ūkinių miškų sklypai	126, 120	-
3.	VĮ Valstybinių miškų urėdija Švenčionėlių regioninis	XII	942	-	-	-	-	-	3,95	-	Miškų ūkio paskirties žemė, Ūkinių miškų sklypai	106, 126	214 - kelio servitutas (tarnaujantis daiktas) plane pažymėtas indeksu“S-5“ 0,15 ha

	padalinys												
4.	Valstybės įmonė Valstybinių miškų urėdija Švenčionių regioninis padalinys	XII	943	-	-	-	-	-	1,51	-	Miškų ūkio paskirties žemė, Ūkinių miškų sklypai	106, 126, 114, 150	214 - kelio servitutas (tarnaujantis daiktas) plane pažymėtas indeksu "S1-5" 0,04 ha "S2-5" 0,04ha
5.	Valstybės įmonė Valstybinių miškų urėdija Švenčionių regioninis padalinys	XII	944	-	-	-	-	-	1,54	-	Miškų ūkio paskirties žemė, Ūkinių miškų sklypai	102, 106, 126	214 - kelio servitutas (tarnaujantis daiktas) plane pažymėtas indeksu "S1-5" 0,05 ha, "S2-5" 0,09ha
6.		XII	N945	-	-	-	-	0,44	-	-	Žemės ūkio, kiti žemės ūkio paskirties sklypai	152, 164, 163	202 - kelio servitutas teisė naudotis pėsčiųjų taku (tarnaujantis) 0,07ha; 214 - kelio servitutas (tarnaujantis daiktas) plane pažymėtas indeksu "S-5" 0,08 ha
7.		XII	N946	-	-	-	-	0,63	-	-	Žemės ūkio, kiti žemės ūkio paskirties sklypai	102, 106, 121, 152	214 - kelio servitutas (tarnaujantis daiktas) plane pažymėtas indeksu "S-5" 0,08 ha

PATVIRTINTA
Nacionalinės žemės tarnybos
prie Aplinkos ministerijos
Vilniaus apygardos žemės tvarkymo
ir administravimo skyriaus vedėjo
2026 m. d. įsakymu
Nr. 2RKĮ-


**ASMENŲ, KURIE PASIRINKO LAISVOS ŽEMĖS FONDO ŽEMEI PRISKIRTUS ANKSČIAU PATVIRTINTAME ŽEMĖS REFORMOS
ŽEMĖTVARKOS PROJEKTE AR ŽEMĖS SKLYPŲ PLANUOSE, KURIE PRILYGINAMI ŽEMĖS REFORMOS ŽEMĖTVARKOS
PROJEKTUI, SUPROJEKTUOTUS ŽEMĖS SKLYPUS, SĄRAŠAS**

Eil. Nr.	Fizinio asmens vardas, pavardė; juridinio asmens ar kitos užsienio organizacijos pavadinimas	Eiliškumo grupė	Projekto ar projektui prilyginamo plano patvirtinimo data ir numeris	Žemės sklypo numeris plane	Plotas, ha							Žemės sklypo naudojimo paskirtis ir naudojimo būdas (-ai)	Specialiosios žemės ir miško naudojimo sąlygos	Servitutai ir jų plotai
					Įsigytas nuosavybėn				nuomojamas	patikėjimo teise valdyti	perduodamas neatlygintinai			
					Bendras plotas	perduodamas neatlygintinai	suteikiamas neatlygintinai	parduodamas						
1	2	3	4	5	6	7	8	9	10	11	12	13	14	15
1.	VĮ Valstybinių miškų urėdija Švenčionėlių regioninis padalinys	XII	2023-08-04 NR.45VĮ- 308- (14.45.2E.)	N914	-	-	-	-	-	1,46	-	Miškų ūkio paskirties žemė, Ūkinių miškų sklypai	120, 121, 152, 164, 163	-

2.		XII	2023-08-04 NR.45VI- 308- (14.45.2E.)	N910	-	-	-	-	0,77	-	-	Žemės ūkio, Kiti žemės ūkio paskirties žemės sklypai	152, 163	-
3.		XII	2023-08-04 NR.45VI- 308- (14.45.2E.)	N907	-	-	-	-	0,63	-	-	Žemės ūkio, Kiti žemės ūkio paskirties žemės sklypai	152, 106, 120	-

Kaimas	Varakalių k.
Kadastro vietovė	Mėžionėlių
Seniūnija	Švenčionėlių
Miestas (rajonas)	Švenčionių
Apskritis	Vilniaus

VILNIAUS APSKRITIES ŠVENČIONIŲ RAJONO ŠVENČIONĖLIŲ SENIŪNIJOS MĖŽIONĖLIŲ KADASTRO
VIETOVĖS ŽEMĖS REFORMOS ŽEMĖTVARKOS PROJEKTUI PRILYGINAMAS PLANAS
M 1 : 5000

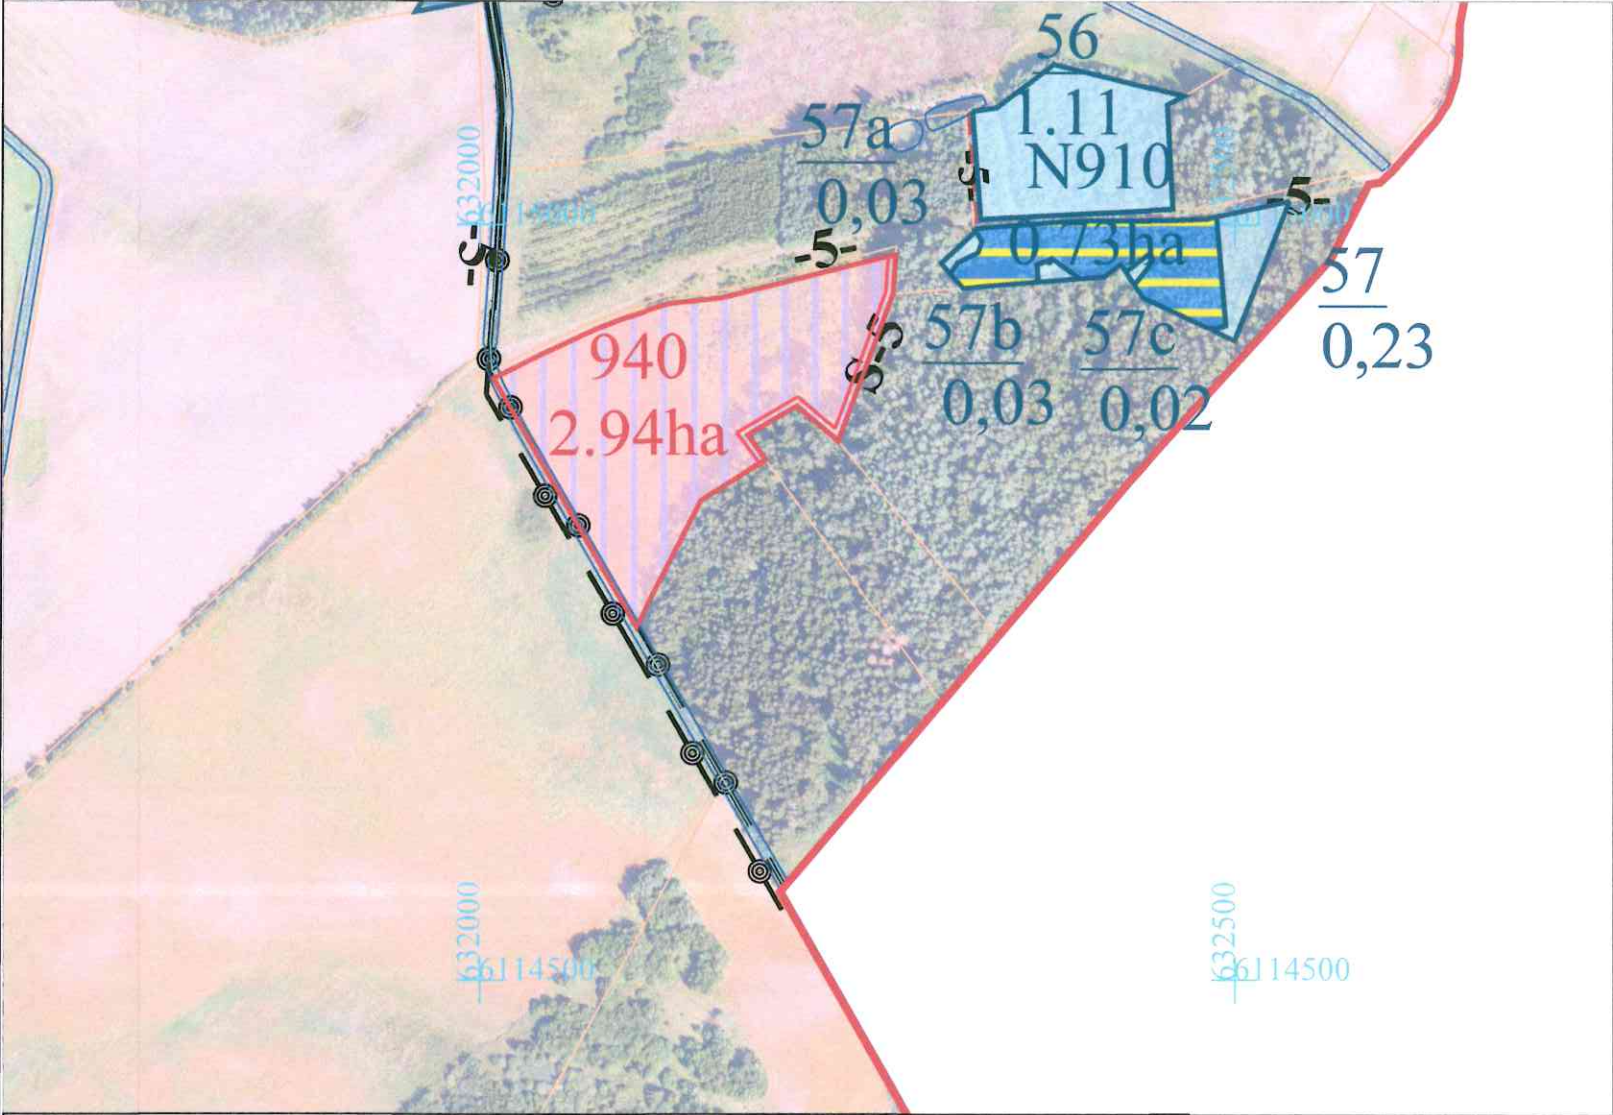

SUPROJEKTUOTIEMS ŽEMĖS SKLYPAMS TAIKOMI SERVIDUTAI, SPECIALIOSIOS ŽEMĖS IR MIŠKO NAUDOJIMO SĄLYGOS IR APRIBOJIMAI			
Žemės sklypo numeris plane	Žemės sklypo plotas, ha	Žemės sklypui taikomi servitutai, specialiosios žemės ir miško naudojimo sąlygos ir apribojimai	
		kodas, aprašymas	plotas, ha
0002/ 940	2,94	121- Melioruotos žemės ir melioracijos statinių apsaugos zonos (VI skyrius, antrasis skirsnis)	1,63
		126-Miško žemė (VI skyrius, trečiasis skirsnis)	1,25
		214-Kelio servitutas - teisė važiuoti transporto priemonėmis, teisė naudotis pėsčiųjų taku, teisė vartyti galvijus (tarnaujantis daiktas)	0,11

SUTARTINIAI ŽENKLAI	
Sutartinio ženklo žymėjimas	Sutartinio ženklo aprašymas
	Kadastro vietovės riba
	Bloko riba
	Servitutinis kelias
	Keliai
	Suprojektuoti patikėjimo teise valdyti žemės sklypai
	Laisvos žemės fondo žemės plotai
	LŽF žemei priskirti ankščiau patvirtintame žemės reformos žemėtvarkos projekte ar jam prilyginamuose žemės sklypų planuose suprojektuoti žemės sklypai

Plane panaudoti duomenys:
ORTLT © Nacionalinė žemės tarnyba prie ŽŪM, 2021
GRKPLT © Nacionalinė žemės tarnyba prie ŽŪM, 2026

SUDERINTA:
Nacionalinės žemės tarnybos prie Aplinkos ministerijos Vilniaus apygardos žemės tvarkymo ir administravimo skyrius


(parašas) (data)
Nacionalinės žemės tarnybos prie Aplinkos ministerijos Vilniaus apygardos žemės tvarkymo ir administravimo skyrius
(parašas) (data)
2026-04-21

PATVIRTINTA:
Nacionalinės žemės tarnybos prie Aplinkos ministerijos Panevėžio apygardos žemės tvarkymo ir administravimo skyrius

Žemės reformos žemėtvarkos projektui prilyginamo plano rengėjas:
Valstybės įmonės Žemės ūkio duomenų centro
(juridinio asmens ar kitos užsienio organizacijos pavadinimas, kai plano rengėjas dirba
Geodzijos, žemėtvarkos ir teritorijų planavimo skyrius
juridiniame asmenyje ar kitoje užsienio organizacijoje)
Projekto autorė Kristina Zamblauskaitė 2026-03-12, 2R-ŽR-380
(Plano rengėjo vardas ir pavardė, parašas, data, kvalifikacijos pažymėjimo Nr.)

Kaimas	Liubiškės
Kadastro vietovė	Mėžionėlių
Seniūnija	Švenčionėlių
Miestas (rajonas)	Švenčionių
Apskritis	Vilniaus

VILNIAUS APSKRITIES ŠVENČIONIŲ RAJONO ŠVENČIONĖLIŲ SENIŪNIJOS MĖŽIONĖLIŲ KADASTRO
VIETOVĖS ŽEMĖS REFORMOS ŽEMĖTVARKOS PROJEKTUI PRILYGINAMAS PLANAS
M 1 : 5000

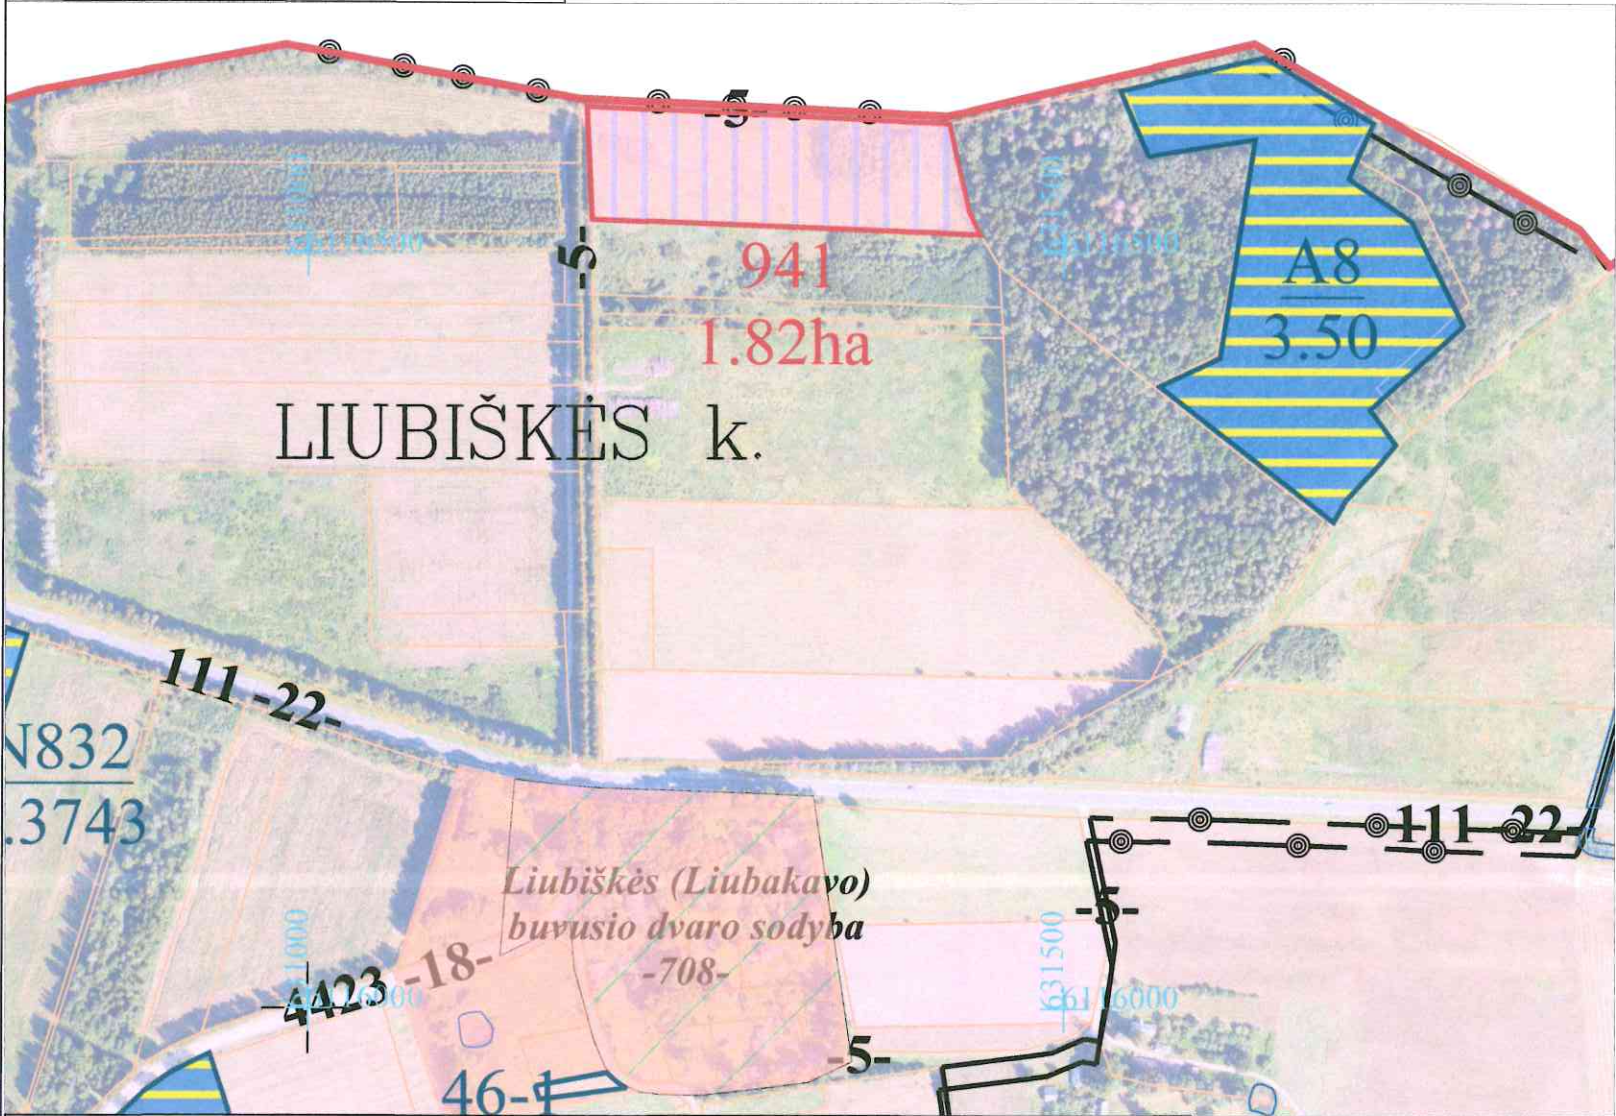

SUTARTINIAI ŽENKLAI	
Sutartinio ženklo žymėjimas	Sutartinio ženklo aprašymas
	Kadastro vietovės riba
	Bloko riba
	Servitutinis kelias
	Keliai
	Suprojektuoti patikėjimo teise valdyti žemės sklypai
	Laisvos žemės fondo žemės plotai
	LŽF žemei priskirti ankščiau patvirtintame žemės reformos žemėtvarkos projekte ar jam prilyginamuose žemės sklypų planuose suprojektuoti žemės sklypai

SUPROJEKTUOTIEMS ŽEMĖS SKLYPAMS TAIKOMI SERVITUTAI, SPECIALIOSIOS ŽEMĖS IR MIŠKO NAUDOJIMO SĄLYGOS IR APRIBOJIMAI			
Žemės sklypo numeris plane	Žemės sklypo plotas, ha	Žemės sklypui taikomi servitutai, specialiosios žemės ir miško naudojimo sąlygos ir apribojimai	
		kodas, aprašymas	plotas, ha
0002/ 941	1.82	120-Požeminio vandens vandenviečių apsaugos zonos (VI skyrius, vienuoliktasis skirsnis)	1,82
		126-Miško žemė (VI skyrius, trečiasis skirsnis)	0,70



Plane panaudoti duomenys:

ORTLT © Nacionalinė žemės tarnyba prie ŽŪM, 2021
GRKPLT © Nacionalinė žemės tarnyba prie ŽŪM, 2026

SUDERINTA:
Nacionalinės žemės tarnybos prie Aplinkos ministerijos Vilniaus apygardos žemės tvarkymo ir administravimo skyrius

(parašas) (data)
Nacionalinės žemės tarnybos prie Aplinkos ministerijos Vilniaus apygardos žemės tvarkymo ir administravimo skyrius
(parašas) (data) 2026-04-21

PATVIRTINTA:
Nacionalinės žemės tarnybos prie Aplinkos ministerijos Panevėžio apygardos žemės tvarkymo ir administravimo skyrius


Žemės reformos žemėtvarkos projektui prilyginamo plano rengėjas:

Valstybės įmonės Žemės ūkio duomenų centro
(juridinio asmens ar kitos užsienio organizacijos pavadinimas, kai plano rengėjas dirba
Geodzijos, žemėtvarkos ir teritorijų planavimo skyrius
(juridiniame asmenyje ar kitoje užsienio organizacijoje)
Projekto autorė Kristina Zamblauskaitė 2026-03-12, 2R-ŽR-380
(Plano rengėjo vardas ir pavardė, parašas, data, kvalifikacijos pažymėjimo Nr.)



Kaimas	Drūkštėnų k.
Kadastro vietovė	Mėžionėlių
Seniūnija	Švenčionėlių
Miestas (rajonas)	Švenčionių
Apskritis	Vilniaus

VILNIAUS APSKRITIES ŠVENČIONIŲ RAJONO ŠVENČIONĖLIŲ SENIŪNIJOS MĖŽIONĖLIŲ KADASTRO
VIETOVĖS ŽEMĖS REFORMOS ŽEMĖTVARKOS PROJEKTUI PRILYGINAMAS PLANAS
M 1 : 5000

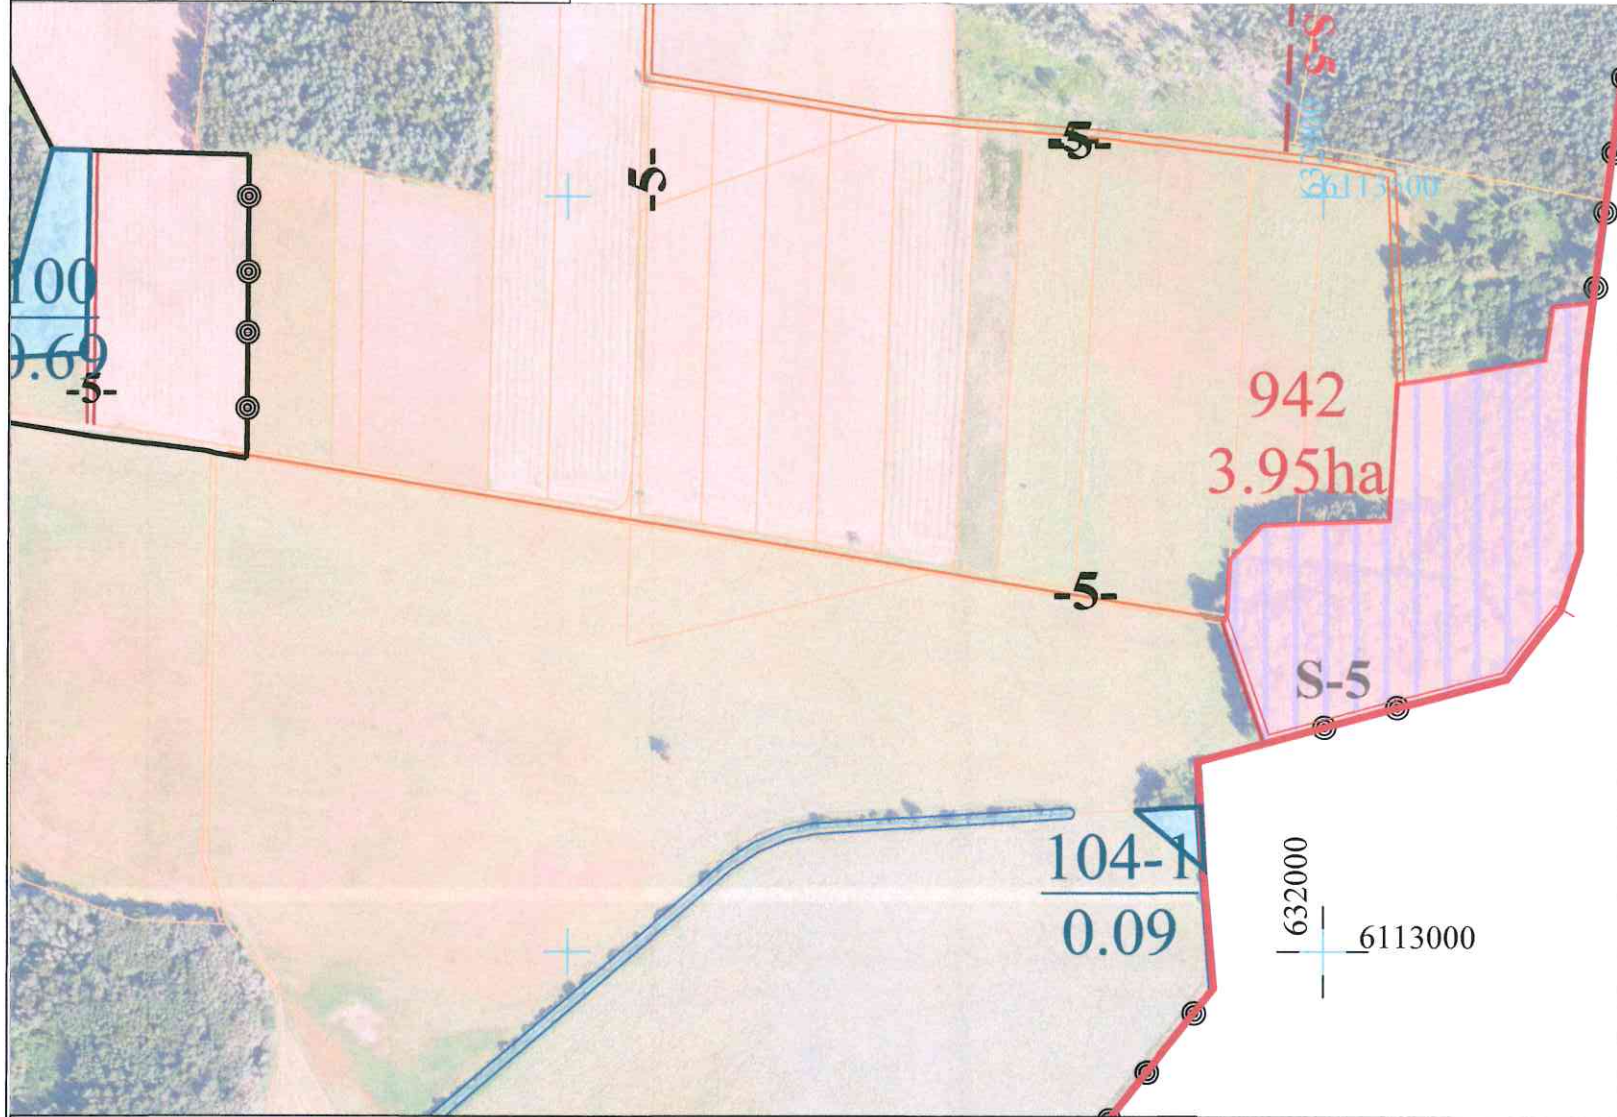

SUTARTINIAI ŽENKLAI	
Sutartinio ženklo žymėjimas	Sutartinio ženklo aprašymas
	Kadastro vietovės riba
	Bloko riba
	Servitutinis kelias
	Keliai
	Suprojektuoti patikėjimo teise valdyti žemės sklypai
	Laisvos žemės fondo žemės plotai
	LŽF žemei priskirti ankščiau patvirtintame žemės reformos žemėtvarkos projekte ar jam prilyginamuose žemės sklypų planuose suprojektuoti žemės sklypai

SUPROJEKTUOTIEMS ŽEMĖS SKLYPAMS TAIKOMI SERVITUTAI, SPECIALIOSIOS ŽEMĖS IR MIŠKO NAUDOJIMO SĄLYGOS IR APRIBOJIMAI			
Žemės sklypo numeris plane	Žemės sklypo plotas, ha	Žemės sklypui taikomi servitutai, specialiosios žemės ir miško naudojimo sąlygos ir apribojimai	
		kodas, aprašymas	plotas, ha
0002/ 942	3,95	106-Elektros tinklų apsaugos zonos (III skyrius, ketvirtasis skirsnis)	0,48
		126-Miško žemė (VI skyrius, trečiasis skirsnis)	2,10
		214-Kelio servitutas - teisė važiuoti transporto priemonėmis, teisė naudotis pėsčiųjų taku, teisė vartyti galvijus (tarnaujantis daiktas)	0,15

Plane panaudoti duomenys:
NŽT ORTLT © Nacionalinė žemės tarnyba prie ŽŪM, 2021
GRKPLT © Nacionalinė žemės tarnyba prie ŽŪM, 2026

SUDERINTA:
Nacionalinės žemės tarnybos prie Aplinkos ministerijos Vilniaus apygardos žemės tvarkymo ir administravimo skyrius

(parašas) (data)
Nacionalinės žemės tarnybos prie Aplinkos ministerijos Vilniaus apygardos žemės tvarkymo ir administravimo skyrius
(parašas) (data)


PATVIRTINTA:
Nacionalinės žemės tarnybos prie Aplinkos ministerijos Panevėžio apygardos žemės tvarkymo ir administravimo skyrius

Žemės reformos žemėtvarkos projektui prilyginamo plano rengėjas:
Valstybės įmonės Žemės ūkio duomenų centro
(juridinio asmens ar kitos užsienio organizacijos pavadinimas, kai plano rengėjas dirba
Geodzijos, žemėtvarkos ir teritorijų planavimo skyrius
juridiniame asmenyje ar kitoje užsienio organizacijoje)
Projekto autorė Kristina Zamblauskaitė 2026-03-12, 2R-ŽR-380
(Plano rengėjo vardas ir pavardė, parašas, data, kvalifikacijos pažymėjimo Nr.)



Kaimas	Varakalių k., Pliauškių k.
Kadastro vietovė	Mėžionėlių
Seniūnija	Švenčionėlių
Miestas (rajonas)	Švenčionių
Apskritis	Vilniaus

VILNIAUS APSKRITIES ŠVENČIONIŲ RAJONO ŠVENČIONĖLIŲ SENIŪNIJOS MĖŽIONĖLIŲ KADASTRO
VIETOVĖS ŽEMĖS REFORMOS ŽEMĖTVARKOS PROJEKTUI PRILYGINAMAS PLANAS
M 1 : 5000

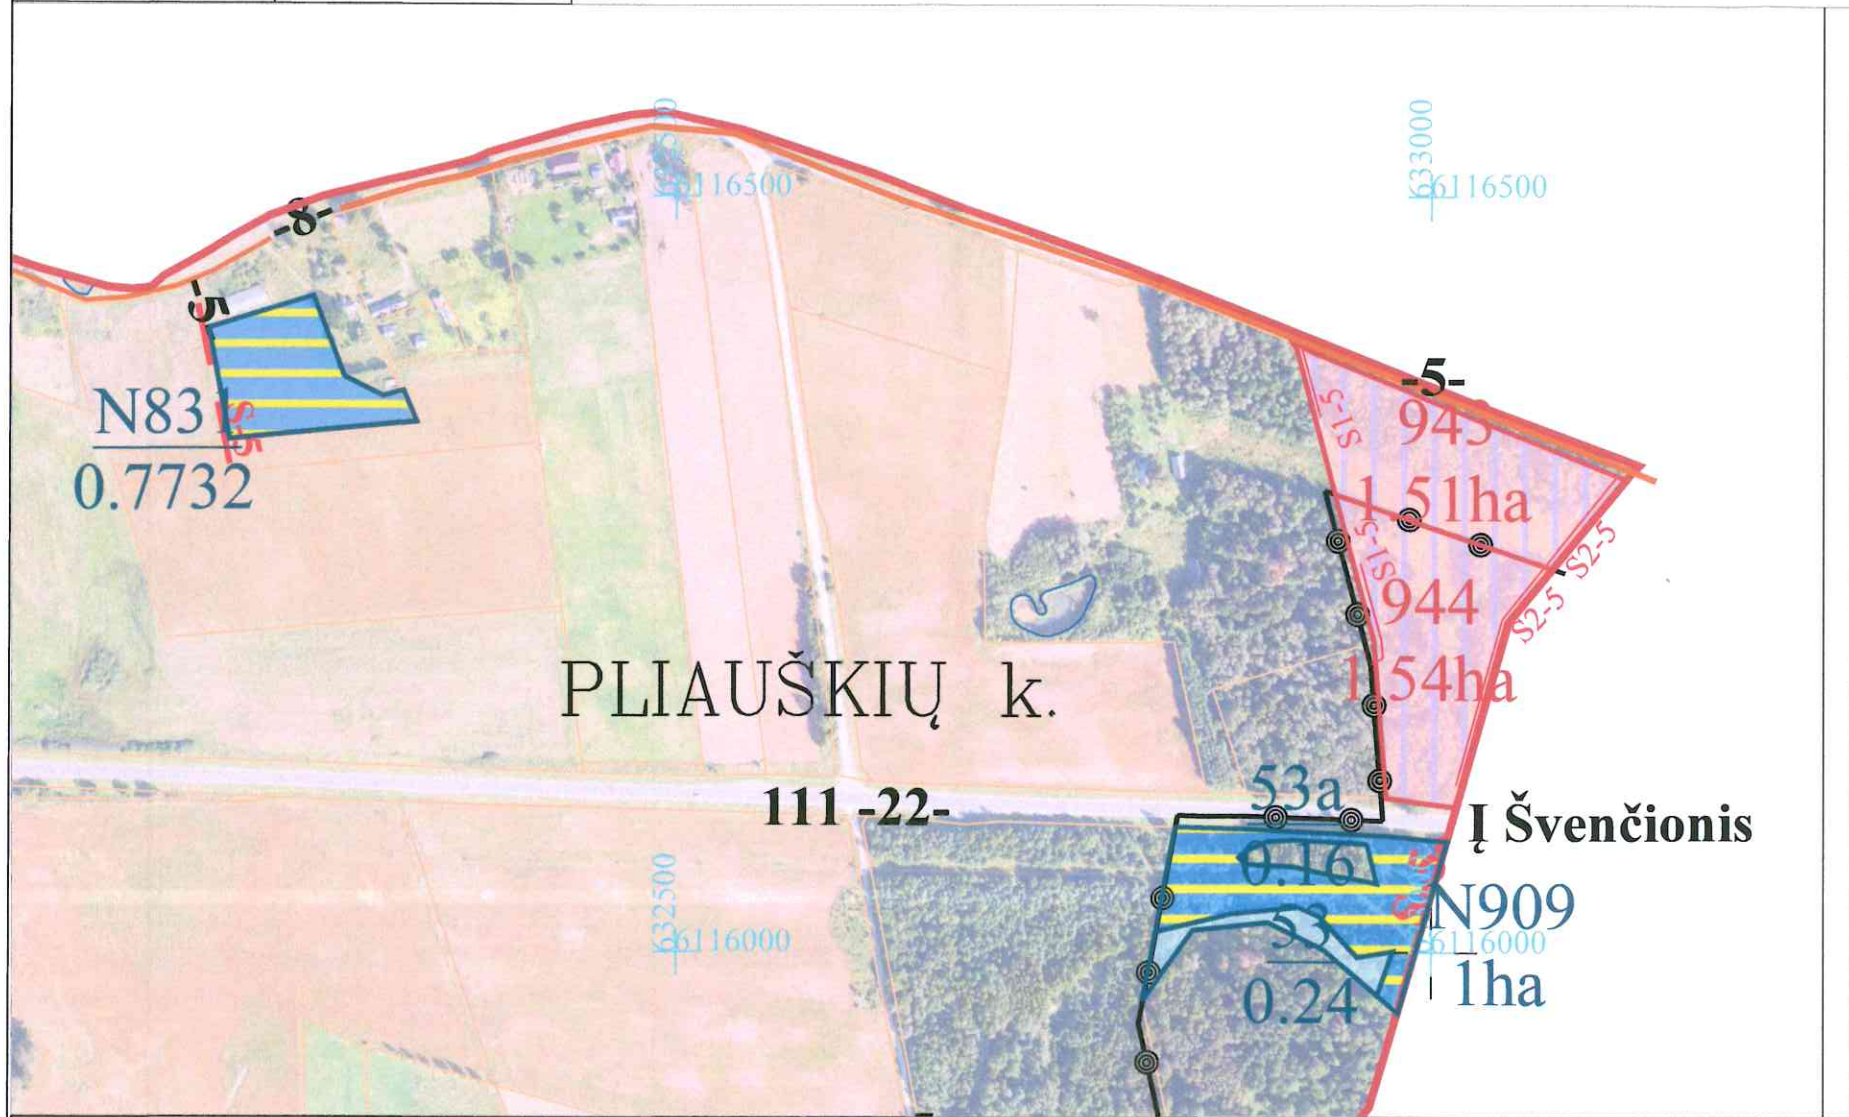

SUPROJEKTUOTIEMS ŽEMĖS SKLYPAMS TAIKOMI SERVIDUTAI, SPECIALIOSIOS ŽEMĖS IR MIŠKO NAUDOJIMO SĄLYGOS IR APRIBOJIMAI			
Žemės sklypo numeris plane	Žemės sklypo plotas, ha	Žemės sklypui taikomi servitutai, specialiosios žemės ir miško naudojimo sąlygos ir apribojimai	
		kodas, aprašymas	plotas, ha
0002/943	1,51	106-Elektros tinklų apsaugos zonos (III skyrius, ketvirtasis skirsnis)	0,39
		126-Miško žemė (VI skyrius, trečiasis skirsnis)	0,73
		114-Gamybinių objektų sanitarinės apsaugos zonos (IV skyrius, pirmasis skirsnis)	0,09
		150-Komunalinių objektų sanitarinės apsaugos zonos (IV skyrius, pirmasis skirsnis)	0,09
		214-Kelio servitutas - teisė važiuoti transporto priemonėmis, teisė naudotis pėsčiųjų taku, teisė varyti galvijas (tarnaujantis daiktas) S1	0,04
		214-Kelio servitutas - teisė važiuoti transporto priemonėmis, teisė naudotis pėsčiųjų taku, teisė varyti galvijas (tarnaujantis daiktas) S2	0,04
0002/944	1,54	102-Kelių apsaugos zonos (III skyrius, antrasis skirsnis)	0,24
		106-Elektros tinklų apsaugos zonos (III skyrius, ketvirtasis skirsnis)	0,40
		126-Miško žemė (VI skyrius, trečiasis skirsnis)	0,58
		214-Kelio servitutas - teisė važiuoti transporto priemonėmis, teisė naudotis pėsčiųjų taku, teisė varyti galvijas (tarnaujantis daiktas) S1	0,05
		214-Kelio servitutas - teisė važiuoti transporto priemonėmis, teisė naudotis pėsčiųjų taku, teisė varyti galvijas (tarnaujantis daiktas) S2	0,09

SUTARTINIAI ŽENKLAI	
Sutartinio ženklo žymėjimas	Sutartinio ženklo aprašymas
	Kadastro vietovės riba
	Bloko riba
	Servitutinis kelias
	Keliai
	Suprojektuoti patikėjimo teise valdyti žemės sklypai
	Laisvos žemės fondo žemės plotai
	LŽF žemei priskirti ankščiau patvirtintame žemės reformos žemėtvarkos projekte ar jam prilyginamuose žemės sklypų planuose suprojektuoti žemės sklypai

Plane panaudoti duomenys:
NŽT ORTLT © Nacionalinė žemės tarnyba prie ŽŪM, 2021
GRKPLT © Nacionalinė žemės tarnyba prie ŽŪM, 2026

SUDERINTA:
Nacionalinės žemės tarnybos prie Aplinkos ministerijos Vilniaus apygardos žemės tvarkymo ir administravimo skyrius

Nacionalinės žemės tarnybos prie Aplinkos ministerijos Vilniaus apygardos žemės tvarkymo ir administravimo skyrius

PATVIRTINTA:
Nacionalinės žemės tarnybos prie Aplinkos ministerijos Panevėžio apygardos žemės tvarkymo ir administravimo skyrius

Žemės reformos žemėtvarkos projektui prilyginamo plano rengėjas:
Valstybės įmonės Žemės ūkio duomenų centro
(juridinio asmens ar kitos užsienio organizacijos pavadinimas, kai plano rengėjas dirba
Geodizijos, žemėtvarkos ir teritorijų planavimo skyrius
juridiniame asmenyje ar kitoje užsienio organizacijoje)
Projekto autorė Kristina Zambauskaitė 2026-03-12, 2R-ŽR-380
(Plano rengėjo vardas ir pavardė, parašas, data, kvalifikacijos pažymėjimo Nr.)

Kaimas	Burbų k.
Kadastro vietovė	Mėžionėlių
Seniūnija	Švenčionėlių
Miestas (rajonas)	Švenčionių
Apskritis	Vilniaus

VILNIAUS APSKRITIES ŠVENČIONIŲ RAJONO ŠVENČIONĖLIŲ SENIŪNIJOS MĖŽIONĖLIŲ KADASTRO
VIETOVĖS ŽEMĖS REFORMOS ŽEMĖTVARKOS PROJEKTUI PRILYGINAMAS PLANAS
M 1 : 5000



SUTARTINIAI ŽENKLAI	
Sutartinio ženklo žymėjimas	Sutartinio ženklo aprašymas
	Kadastro vietovės riba
	Bloko riba
	Servitutinis kelias
	Keliai
	Suprojektuoti nuomojami žemės sklypai
	Laisvos žemės fondo žemės plotai
	LŽF žemei priskirti ankščiau patvirtintame žemės reformos žemėtvarkos projekte ar jam prilyginamuose žemės sklypų planuose suprojektuoti žemės sklypai

SUPROJEKTUOTIEMS ŽEMĖS SKLYPAMS TAIKOMI SERVITUTAI, SPECIALIOSIOS ŽEMĖS IR MIŠKO NAUDOJIMO SĄLYGOS IR APRIBOJIMAI			
Žemės sklypo numeris plane	Žemės sklypo plotas, ha	Žemės sklypui taikomi servitutai, specialiosios žemės ir miško naudojimo sąlygos ir apribojimai	
		kodas, aprašymas	plotas, ha
0002/ N945	0,44	121- Melioruotos žemės ir melioracijos statinių apsaugos zonos (VI skyrius, antrasis skirsnis)	0,06
		152-Dirvožemio apsauga žemės ūkio paskirties žemės sklypuose (VI skyrius, keturioliktasis skirsnis)	0,48
		163-Paviršinių vandens telkinių apsaugos zonos (VI skyrius, septintasis skirsnis)	2,10
		164-Paviršinių vandens telkinių pakrantės apsaugos juostos (VI skyrius, aštuntasis skirsnis)	0,15
		202-Kelio servitutas - teisė naudotis pėsčiųjų taku (tarnaujantis daiktas)	0,07
		214-Kelio servitutas - teisė važiuoti transporto priemonėmis, teisė naudotis pėsčiųjų taku, teisė vartyti galvijus (tarnaujantis daiktas)	0,08



Plane panaudoti duomenys:

ORTLT © Nacionalinė žemės tarnyba prie ŽŪM, 2021
GRKPLT © Nacionalinė žemės tarnyba prie ŽŪM, 2026

SUDERINTA:
Nacionalinės žemės tarnybos prie Aplinkos ministerijos Vilniaus apygardos žemės tvarkymo ir administravimo skyrius

Nacionalinės žemės tarnybos prie Aplinkos ministerijos Vilniaus apygardos žemės tvarkymo ir administravimo skyrius

PATVIRTINTA:
Nacionalinės žemės tarnybos prie Aplinkos ministerijos Panevėžio apygardos žemės tvarkymo ir administravimo skyrius


Žemės reformos žemėtvarkos projektui prilyginamo plano rengėjas:

Valstybės įmonė Žemės ūkio duomenų centro
(juridinio asmens ar kitos užsienio organizacijos pavadinimas, kai plano rengėjas dirba
Geodzijos, žemėtvarkos ir teritorijų planavimo skyrius
juridiniame asmenyje ar kitoje užsienio organizacijoje)

Projekto autorė Kristina Zamblauskaitė 2026-03-12, 2R-ŽR-380
(Plano rengėjo vardas ir pavardė, parašas, data, kvalifikacijos pažymėjimo Nr.)

Kaimas	Pakamšos k.
Kadastro vietovė	Mėžionėlių
Seniūnija	Švenčionėlių
Miestas (rajonas)	Švenčionių
Apskritis	Vilniaus

VILNIAUS APSKRITIES ŠVENČIONIŲ RAJONO ŠVENČIONĖLIŲ SENIŪNIJOS MĖŽIONĖLIŲ KADASTRO
VIETOVĖS ŽEMĖS REFORMOS ŽEMĖTVARKOS PROJEKTUI PRILYGINAMAS PLANAS
M 1 : 5000

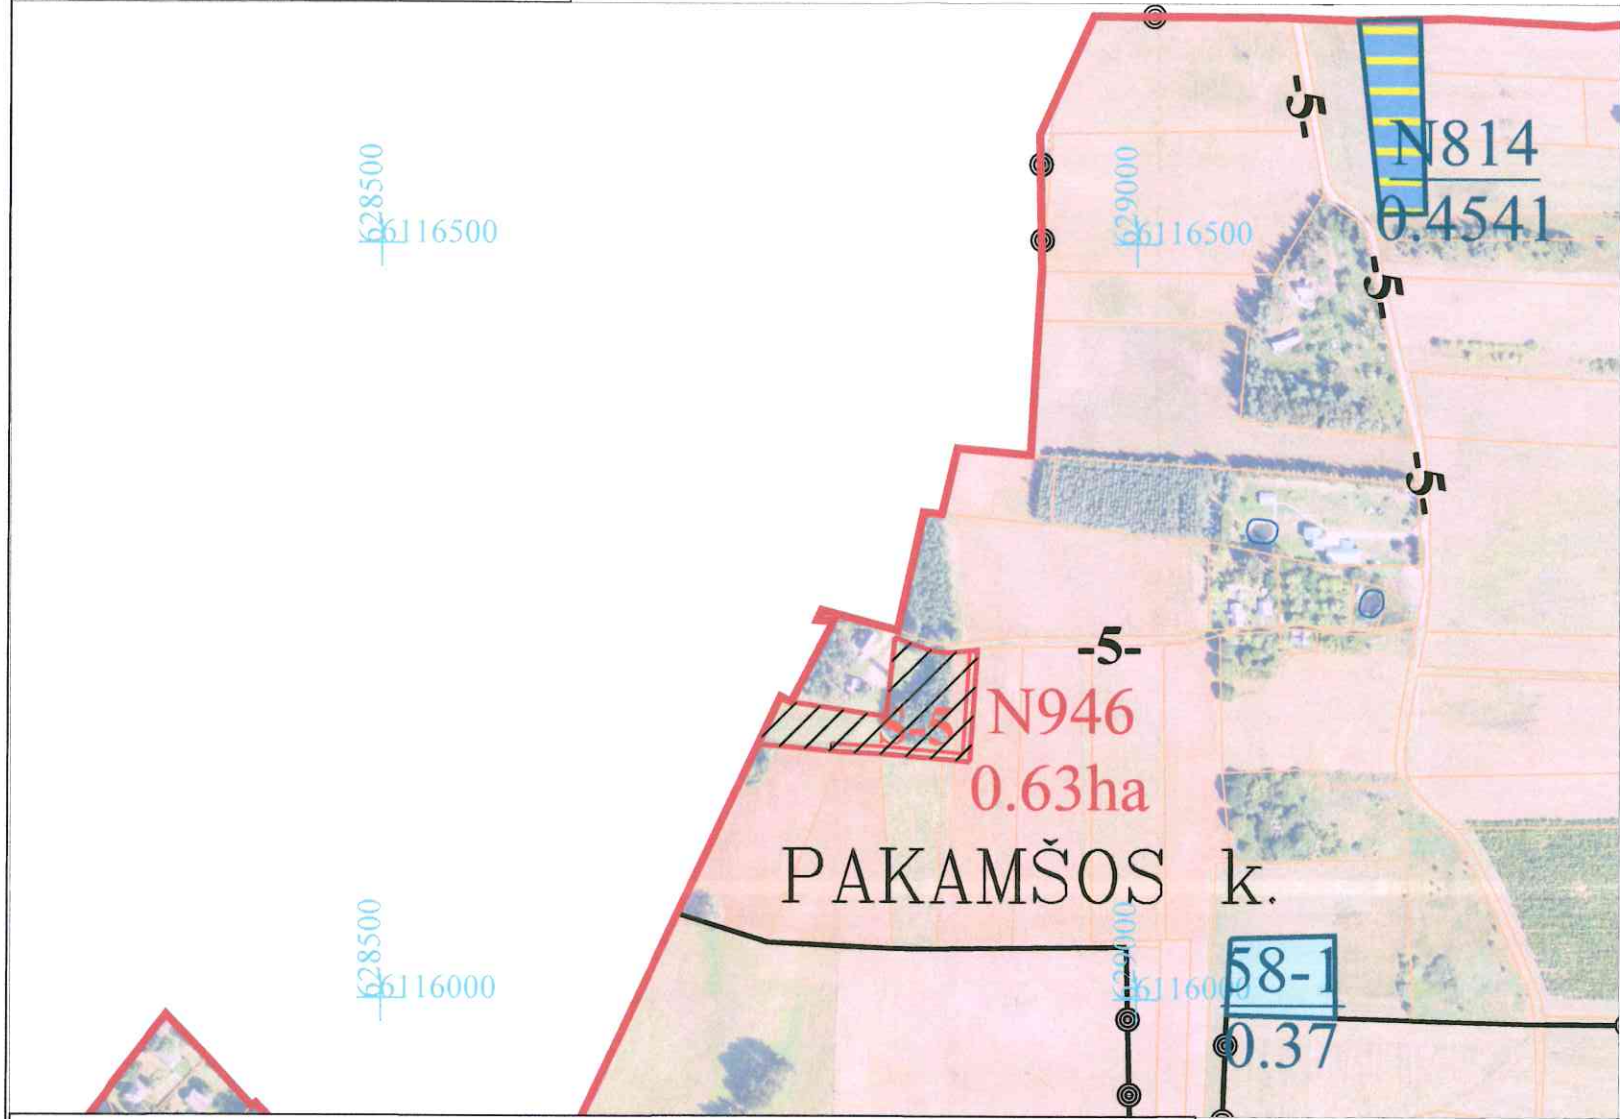

SUTARTINIAI ŽENKLAI	
Sutartinio ženklo žymėjimas	Sutartinio ženklo aprašymas
	Kadastro vietovės riba
	Bloko riba
	Servitutinis kelias
	Keliai
	Suprojektuoti nuomojami žemės sklypai
	Laisvos žemės fondo žemės plotai
	LŽF žemei priskirti ankščiau patvirtintame žemės reformos žemėtvarkos projekte ar jam prilyginamuose žemės sklypų planuose suprojektuoti žemės sklypai

SUPROJEKTUOTIEMS ŽEMĖS SKLYPAMS TAIKOMI SERVIDUTAI, SPECIALIOSIOS ŽEMĖS IR MIŠKO NAUDOJIMO SĄLYGOS IR APRIBOJIMAI			
Žemės sklypo numeris plane	Žemės sklypo plotas, ha	Žemės sklypui taikomi servitutai, specialiosios žemės ir miško naudojimo sąlygos ir apribojimai	
		kodas, aprašymas	plotas, ha
0002/ N946	0,63	106-Elektros tinklų apsaugos zonos (III skyrius, ketvirtasis skirsnis)	0,08
		120-Požeminio vandens vandenviečių apsaugos zonos (VI skyrius, vienuoliktasis skirsnis)	0,63
		152-Dirvožemio apsauga žemės ūkio paskirties žemės sklypuose (VI skyrius, keturioliktasis skirsnis)	0,63
		214-Kelio servitutas - teisė važiuoti transporto priemonėmis, teisė naudotis pėsčiųjų taku, teisė vartyti galvijas (tarnaujantis daiktas)	0,08



Plane panaudoti duomenys:

ORTLT © Nacionalinė žemės tarnyba prie ŽŪM, 2021
GRKPLT © Nacionalinė žemės tarnyba prie ŽŪM, 2026


SUDERINTA:
Nacionalinės žemės tarnybos prie Aplinkos ministerijos Vilniaus apygardos žemės tvarkymo ir administravimo skyrius


(parašas) (data)
Nacionalinės žemės tarnybos prie Aplinkos ministerijos Vilniaus apygardos žemės tvarkymo ir administravimo skyrius
(parašas) (data) 2026-04-21


PATVIRTINTA:
Nacionalinės žemės tarnybos prie Aplinkos ministerijos Panevėžio apygardos žemės tvarkymo ir administravimo skyrius

Žemės reformos žemėtvarkos projektui prilyginamo plano rengėjas:
Valstybės įmonės Žemės ūkio duomenų centro
(juridinio asmens ar kitos užsienio organizacijos pavadinimas, kai plano rengėjas dirba
Geodzijos, žemėtvarkos ir teritorijų planavimo skyrius
(juridiniame asmenyje ar kitoje užsienio organizacijoje)
Projekto autorė Kristina Zambauskaitė 2026-03-12, 2R-ŽR-380
(Plano rengėjo vardas ir pavardė, parašas, data, kvalifikacijos pažymėjimo Nr.)



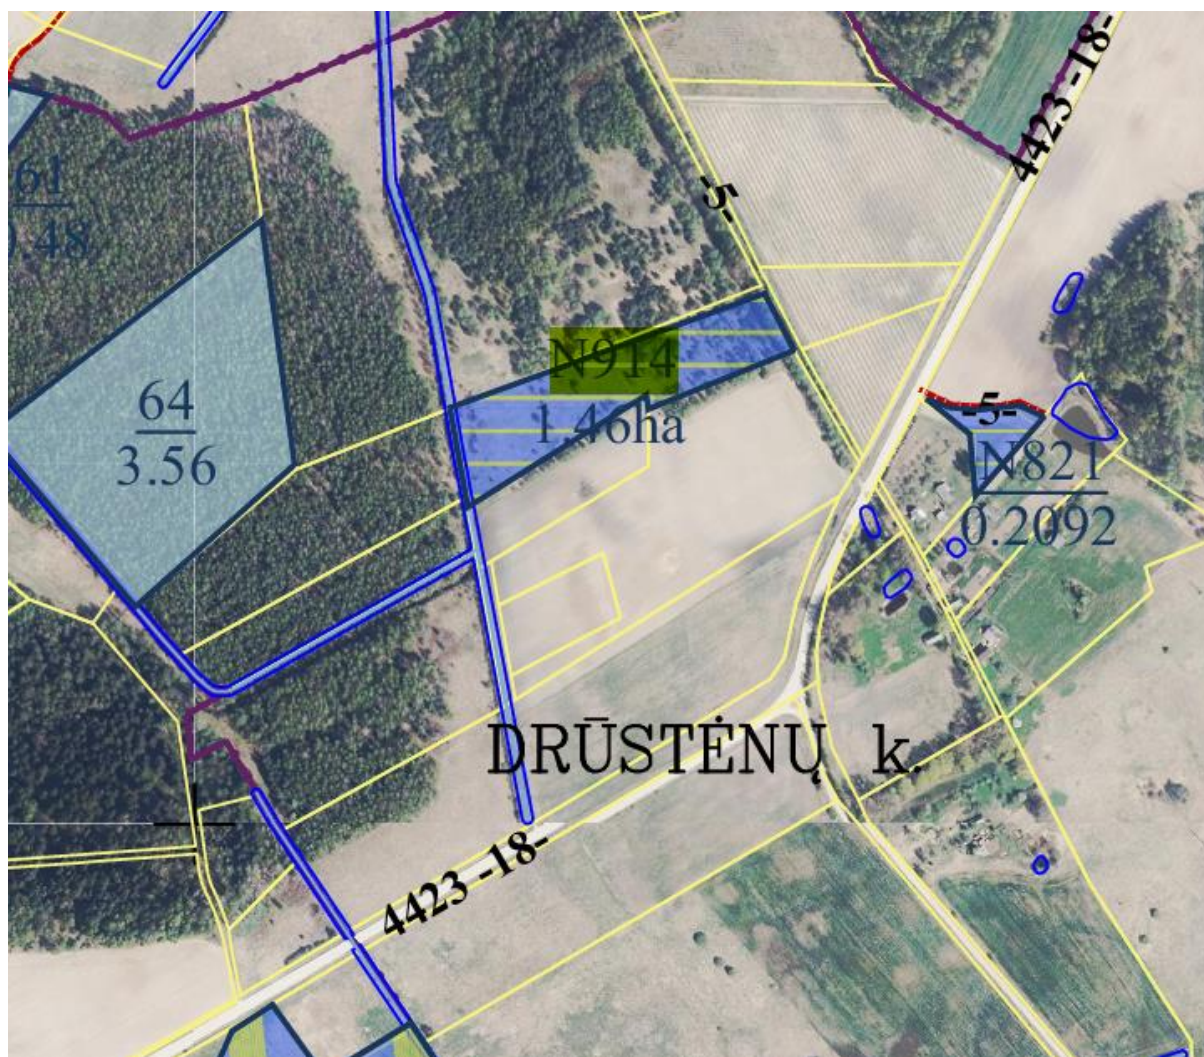

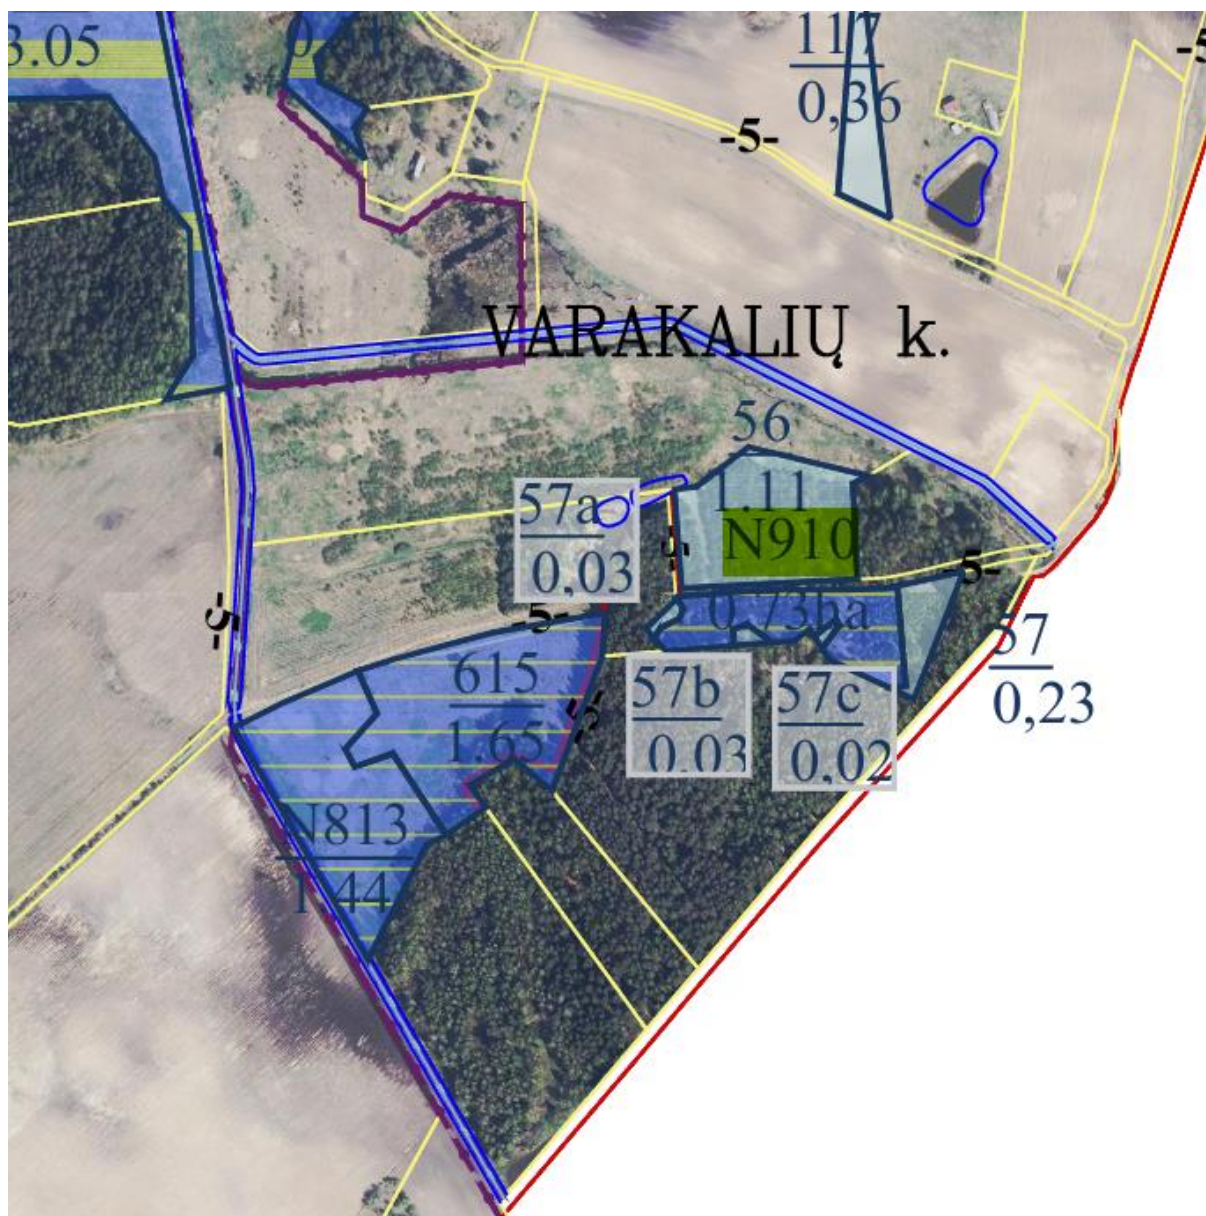

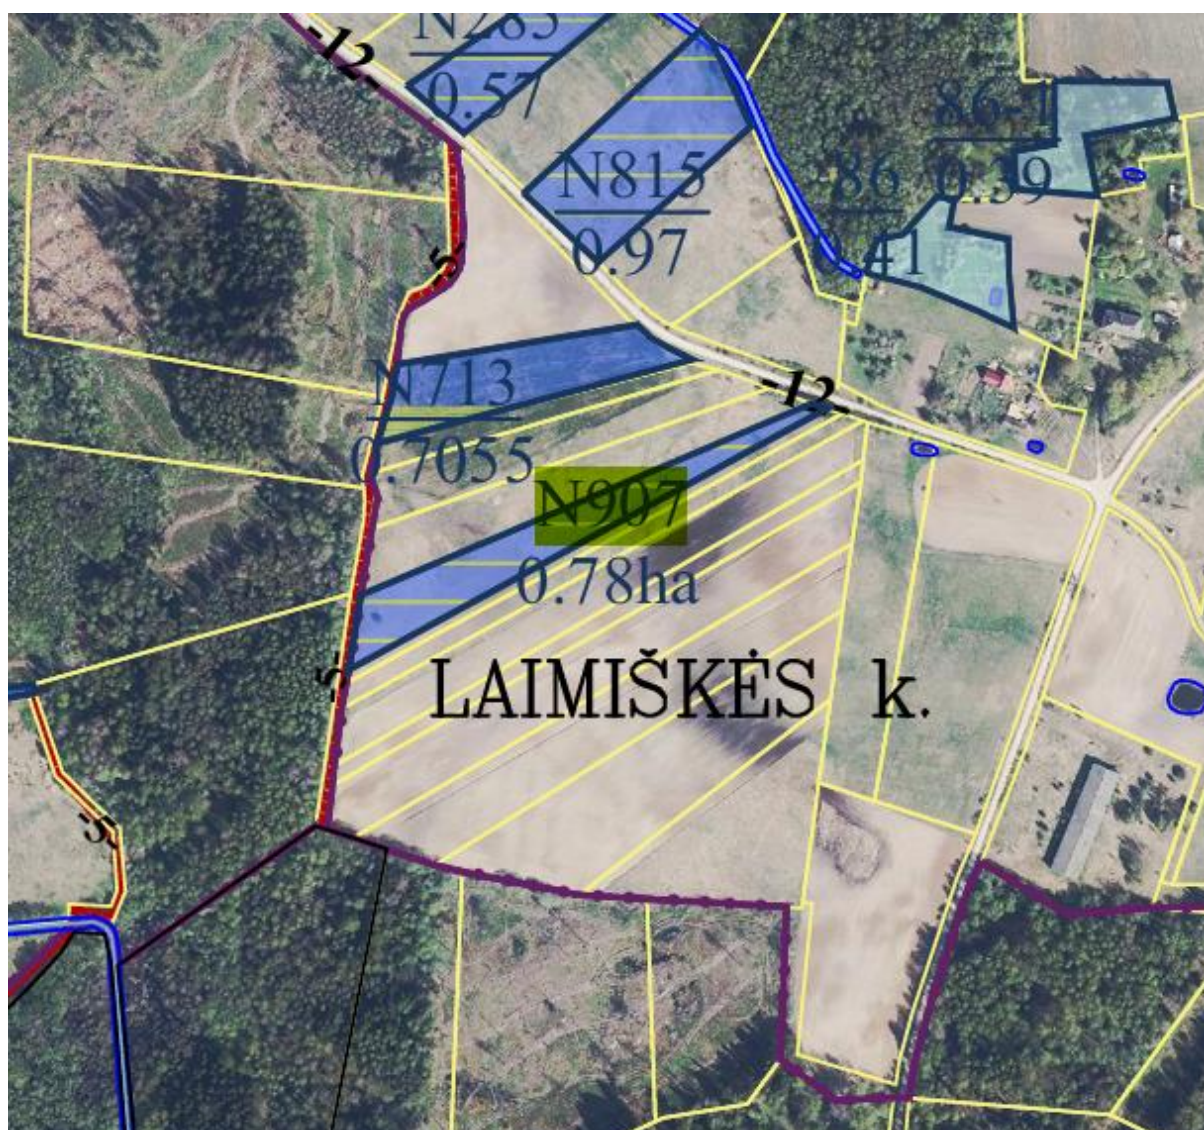

DETALŪS METADUOMENYS

Dokumento sudarytojas (-ai)	Nacionalinė žemės tarnyba prie Aplinkos ministerijos 188704927, Kalvarijų g. 147, LT-08352 Vilnius
Dokumento pavadinimas (antraštė)	DĖL VILNIAUS APSKRITIES ŠVENČIONIŲ RAJONO (SAVIVALDYBĖS) ŠVENČIONĖLIŲ SENIŪNIJOS MĖŽIONĖLIŲ KADASTRO VIETOVĖS ŽEMĖS SKLYPŲ PLANŲ, KURIE PRILYGINAMI ŽEMĖS REFORMOS ŽEMĖTVARKOS PROJEKTUI, PATVIRTINIMO
Dokumento registracijos data ir numeris	2026-04-22 Nr. 2RKJ-255
Dokumento gavimo data ir dokumento gavimo registracijos numeris	–
Dokumento specifikacijos identifikavimo žymuo	ADOC-V1.0
Parašo paskirtis	Pasirašymas
Parašą sukūrusio asmens vardas, pavardė ir pareigos	Laima Matulytė, L.e.p. skyriaus vedėjas, Vilniaus apygardos žemės tvarkymo ir administravimo skyrius
Sertifikatas išduotas	LAIMA MATULYTĖ, Nacionalinė žemės tarnyba prie Aplinkos ministerijos LT
Parašo sukūrimo data ir laikas	2026-04-21 16:38:36 (GMT+03:00)
Parašo formatas	XAdES-T
Laiko žyme nurodytas laikas	2026-04-21 16:38:42 (GMT+03:00)
Informacija apie sertifikavimo paslaugų teikėją	ADIC CA ECC, Asmens dokumentu israsymo centras prie LR VRM LT
Sertifikato galiojimo laikas	2024-07-05 10:51:57 – 2028-07-04 10:51:57
Informacija apie būdus, naudotus metaduomenų vientisumui užtikrinti	"Registravimas" paskirties metaduomenų vientisumas užtikrintas naudojant "RCSC IssuingCA-2, VI Registru Centras - i.k. 124110246 LT" išduotą sertifikatą "DBSIS, Informatikos ir ryšių departamentas prie Lietuvos Respublikos vidaus reikalų ministerijos, į.k.188774822 LT", sertifikatas galioja nuo 2025-05-16 11:31:08 iki 2028-05-15 11:31:08
Pagrindinio dokumento priedų skaičius	11
Pagrindinio dokumento pridedamų dokumentų skaičius	–
Priedamo dokumento sudarytojas (-ai)	–
Priedamo dokumento pavadinimas (antraštė)	–
Priedamo dokumento registracijos data ir numeris	–
Programinės įrangos, kuria naudojantis sudarytas elektroninis dokumentas, pavadinimas	DBSIS, versija 3.5.90.4
Informacija apie elektroninio dokumento ir elektroninio (-ių) parašo (-ų) tikrinimą (tikrinimo data)	Atitinka specifikacijos keliamus reikalavimus. Visi dokumente esantys elektroniniai parašai galioja (2026-04-22 07:21:26)
Paieškos nuoroda	–
Papildomi metaduomenys	Nuorašą suformavo 2026-04-22 07:21:26 DBSIS