


2026
M 1 : 10 000

A-B	Ukmērges rajonas, Pivonijos seniūnija Laičių kadastro vietovė
B-C	Ukmērges rajonas, Deltuvos seniūnija Deltuvos kadastro vietovė
C-D	Ukmērges rajonas, Deltuvos seniūnija Atkočių kadastro vietovė
D-E	Ukmērges rajonas, Siesikų seniūnija Siesikų kadastro vietovė
E-F	Ukmērges rajonas, Siesikų seniūnija Meilūnų kadastro vietovė
F-G	Ukmērges rajonas, Tajuėnų seniūnija Užuolenio kadastro vietovė
G-H	Ukmērges rajonas, Tajuėnų seniūnija Uzugurio kadastro vietovė
H-A	Aukštuolių kadastro vietovė

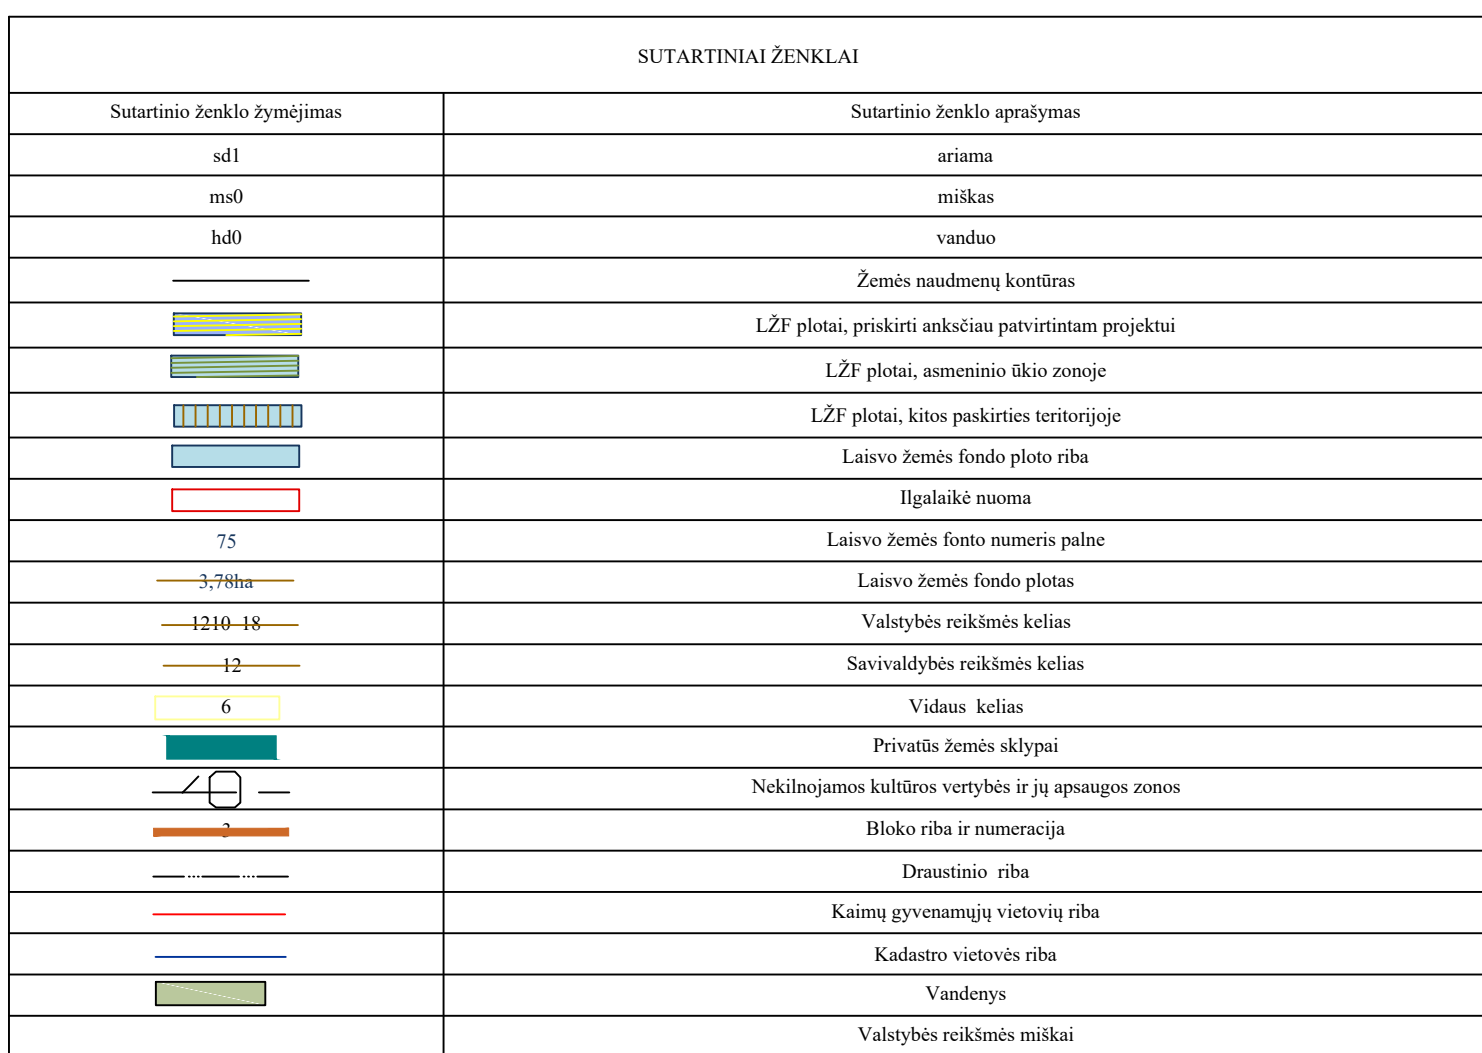

Irena Sinkevič _____ 2026-04-21 _____ 2R-ŽR-25
(Plano rengėjo vardas ir pavardė, parašas, data, kvalifikacijos
pažymėjimo Nr.)