



**NACIONALINĖS ŽEMĖS TARNYBOS
PRIE APLINKOS MINISTERIJOS
VILNIAUS APYGARDOS ŽEMĖS TVARKYMO
IR ADMINISTRAVIMO SKYRIAUS
VEDĖJAS**

**ĮSAKYMAS
DĖL VILNIAUS APSKRITIES VILNIAUS RAJONO SAVIVALDYBĖS RUKAINIŲ
SENIŪNIJOS RUKAINIŲ KADASTRO VIETOVĖS ŽEMĖS REFORMOS
ŽEMĖTVARKOS PROJEKTO PATVIRTINIMO**

2026 m.

d. Nr. 2RKĮ- -(15.2.6 E.)
Vilnius

Vadovaudamasi Lietuvos Respublikos žemės įstatymo 32 straipsnio 3 dalies 7 punktu, 9 straipsnio 27 punktu, Lietuvos Respublikos žemės reformos įstatymo 20 straipsniu, Žemės reformos žemėtvarkos projektų rengimo ir įgyvendinimo tvarkos aprašo, patvirtinto Lietuvos Respublikos Vyriausybės 1998 m. balandžio 1 d. nutarimu Nr. 385 „Dėl žemės reformos vykdymo kaimo gyvenamojoje vietovėje“, 19 punktu, Žemės reformos žemėtvarkos projektų ir jiems prilyginamų žemės sklypų planų rengimo ir įgyvendinimo metodikos, patvirtintos Lietuvos Respublikos žemės ir miškų ūkio ministerijos 1998 m. balandžio 23 d. įsakymu Nr. 207 „Dėl Žemės reformos žemėtvarkos projektų ir jiems prilyginamų žemės sklypų planų rengimo ir įgyvendinimo metodikos patvirtinimo“, 89–95 punktais, atsižvelgdama į Nacionalinės žemės tarnybos prie Aplinkos ministerijos Žemėtvarkos planavimo ir dokumentų priežiūros skyriaus vedėjos 2026 m. kovo 13 d. Žemės valdos projekto patikrinimo aktą Nr. RKA-40, veikdama pagal Nacionalinės žemės tarnybos prie Aplinkos ministerijos direktoriaus 2024 m. rugpjūčio 8 d. įgaliojimą Nr. 1Į-368-(1.7 E.) „Dėl teritorijų planavimo dokumentų ir žemės valdos projektų rengimo ir tvirtinimo, kitų funkcijų atlikimo“,

1. T v i r t i n u:

1.1. Asmenų, kuriems projekte suprojektuoti žemės sklypai, sąrašą (Rukainių k. v.) (pridedama);

1.2. Asmenų, kurie Rukainių kadastro vietovėje pasirinko laisvos žemės fondo žemei priskirtus anksčiau patvirtintame žemės reformos žemėtvarkos projekte ar žemės sklypų planuose, kurie prilyginami žemės reformos žemėtvarkos projektui, suprojektuotus žemės sklypus, sąrašą (pridedama);

1.3. Vilniaus apskrities Vilniaus rajono Rukainių seniūnijos Rukainių kadastro vietovės žemės reformos žemėtvarkos projekto planą 2025 m. M 1:10 000 (pridedamas);

1.4. Vilniaus apskrities Vilniaus rajono Rukainių seniūnijos Rukainių kadastro vietovės

žemės reformos žemėtvarkos projekto plano ištrauką (neatskiriama dalis) M 1:5000;

1.5. Vilniaus apskrities Vilniaus rajono Rukainių seniūnijos Rukainių kadastro vietovės žemės reformos žemėtvarkos projekto plano ištrauką (neatskiriama dalis) M 1:5000;

1.6. Vilniaus apskrities Vilniaus rajono Rukainių seniūnijos Rukainių kadastro vietovės žemės reformos žemėtvarkos projekto plano ištrauką (neatskiriama dalis) M 1:5000;

1.7. Vilniaus apskrities Vilniaus rajono Rukainių seniūnijos Rukainių kadastro vietovės žemės reformos žemėtvarkos projekto plano ištrauką (neatskiriama dalis) M 1:5000;

1.8. Vilniaus apskrities Vilniaus rajono Rukainių seniūnijos Rukainių kadastro vietovės žemės reformos žemėtvarkos projekto plano ištrauką (neatskiriama dalis) M 1:5000;

1.9. Vilniaus apskrities Vilniaus rajono Rukainių seniūnijos Rukainių kadastro vietovės žemės reformos žemėtvarkos projekto plano ištrauką (neatskiriama dalis) M 1:5000.

2. Į p a r e i g o j u Nacionalinės žemės tarnybos prie Aplinkos ministerijos Vilniaus apygardos žemės tvarkymo ir administravimo skyriaus vyriausiąją specialistę Leilą Abdurachmanovą per 1 darbo dieną paskelbti šį įsakymą Nacionalinės žemės tarnybos prie Aplinkos ministerijos interneto svetainėje (adresas – <http://www.nzt.lrv.lt>).

Šis įsakymas gali būti skundžiamas Nacionalinės žemės tarnybos prie Aplinkos ministerijos direktoriui Lietuvos Respublikos žemės reformos įstatymo 18 straipsnio ir Išankstinio ginčų nagrinėjimo Nacionalinėje žemės tarnyboje prie Aplinkos ministerijos ne teismo tvarka taisyklių, patvirtintų Nacionalinės žemės tarnybos prie Aplinkos ministerijos direktoriaus 2024 m. gegužės 10 d. įsakymu Nr. 1P-139-(1.1 E.) „Dėl Išankstinio ginčų nagrinėjimo Nacionalinėje žemės tarnyboje prie Aplinkos ministerijos ne teismo tvarka taisyklių patvirtinimo“, nustatyta tvarka ir terminais.

Vedėja

Laima Matulytė

Nacionalinė žemės tarnyba prie
Aplinkos ministerijos
Vilniaus apygardos žemės
tvarkymo ir administravimo skyriaus
2026 m. _____d. įsakymo

1 priedas

ASMENŲ, KURIEMS PROJEKTE SUPROJEKTUOTI ŽEMĖS SKLYPAI, SĄRAŠAS (Rukainių k.v.)

Eil. Nr.	Pretendento gauti žemę vardas, pavardė	Eiliškumo grupė pagal žemės ref. įstatymo 10str.		Nr. Projekto plane	Plotas, ha					Pagrindinė tikslinė sklypo paskirtis, būdas	Duomenys apie sklypo naudojimo apribojimo punktus	Servitutai
					Įsigyti nuosavybėn			Nuomoti iš valstybės	Perduoda mas neatlyginti nai naudotis ar patikėjimo teise valdyti			
					Susigrąžinti žemę natūra	Suteikiant, perduodant neatlygintinai	pirkti iš valstybės					
1	2	3	4	5	6	7	8	9	10	11	12	
1	S T D	IX	1880		0,27				Miškų ūkio. ūkinių miškų sklypai	126-Miško žemė (VI skyrius, trečiasis skirsnis)		
2	G G	IX	1881		0,19				Miškų ūkio. ūkinių miškų sklypai	126-Miško žemė (VI skyrius, trečiasis skirsnis)		
3	T Z	IX	1882		1,44				Miškų ūkio. ūkinių miškų sklypai	126-Miško žemė (VI skyrius, trečiasis skirsnis)		
4	S L G L	IX	1883		1,032				Miškų ūkio. ūkinių miškų sklypai	126-Miško žemė (VI skyrius, trečiasis skirsnis)		

5	G S	IX	1884		0,63				Miškų ūkio. ūkinių miškų sklypai	126-Miško žemė (VI skyrius, trečiasis skir- nis) 102-Kelių ap- saugos zonos (III skyrius, ant- rasis skirsnis) 106-Elektros tinklų apsaugos zonos (III skyrius, ketvirtasis skirsnis)	
6	Z R	IX	1885		0,72				Miškų ūkio. ūkinių miškų sklypai	126-Miško žemė (VI skyrius, trečiasis skirsnis) 102-Kelių apsaugos zonos (III skyrius, ant- rasis skirsnis)	
7	A G	X	1886		1,47				Žemės ūkio, kiti žemės ūkio paskirties žemės sklypai	102-Kelių apsaugos zonos (III skyrius, ant- rasis skirsnis) 121-Melioruotos žemės ir melioracijos statinių apsaugos zonos (VI skyrius, antrasis skirsnis 152-Dirvožemio apsauga žemės ūkio paskirties žemės sklypuose (VI skyrius, keturioliktasis skirsnis	
8	V N	XI	1887			0,50			Kita, vienbučių dvibučių gyvenamųjų pastatų teritorijos	102-Kelių apsaugos zonos (III skyrius, ant- rasis skirsnis) 106-Elektros tinklų apsaugos zonos (III skyrius, ketvirtasis skirsnis) 121-Melioruotos žemės ir melioracijos statinių apsaugos zonos (VI skyrius, antrasis skirsnis	
9	L J T J	XI	1888-1			0,14			Kita, vienbučių dvibučių gyvenamųjų pastatų teritorijos	102-Kelių apsaugos zonos (III skyrius, ant- rasis skirsnis) 106-Elektros tinklų apsaugos zonos (III skyrius, ketvirtasis skirsnis)	
			1888-2			0,10			Kita, vienbučių dvibučių gyvenamųjų	102-Kelių apsaugos zonos (III skyrius, ant- rasis skirsnis)	

									pastatų teritorijos		
10	R U	XI	1889			0,41			Kita, vienbučių dvibučių gyvenamųjų pastatų teritorijos	102-Kelių apsaugos zonos (III skyrius, ant- rasis skirsnis) 106-Elektros tinklų apsaugos zonos (III skyrius, ketvirtasis skirsnis)	
11	O A	XII	1890				0,19		Žemės ūkio, kiti žemės ūkio paskirties žemės sklypai		-
12	A G	XII	1891-1				0,37		Žemės ūkio, kiti žemės ūkio paskirties žemės sklypai	106-Elektros tinklų apsaugos zonos (III skyrius, ketvirtasis skirsnis)	
			1891-2				0,96		Žemės ūkio, kiti žemės ūkio paskirties žemės sklypai	102-Kelių apsaugos zonos (III skyrius, ant- rasis skirsnis) 106-Elektros tinklų apsaugos zonos (III skyrius, ketvirtasis skirsnis)	
			1891-3				0,45		Žemės ūkio, kiti žemės ūkio paskirties žemės sklypai	-	
			1891-4				1,22		Žemės ūkio, kiti žemės ūkio paskirties žemės sklypai	102-Kelių apsaugos zonos (III skyrius, ant- rasis skirsnis) 106-Elektros tinklų apsaugos zonos (III skyrius, ketvirtasis skirsnis)	
			1891-5				0,82		Žemės ūkio, kiti žemės ūkio paskirties žemės sklypai	102-Kelių apsaugos zonos (III skyrius, ant- rasis skirsnis)	
			1891-6				0,73		Žemės ūkio, kiti žemės ūkio paskirties žemės sklypai	-	114 – Kelio ser- vitutas – teisė važiuoti trans- porto priemonė- mis, naudotis pėsčiųjų taku, varyti galvijas (viešpataujantis daiktas) 214 – Kelio ser- vitutas – teisė važiuoti trans-

											porto priemonėmis, naudotis pėsčiųjų taku, varyti galvijus
			1891-7				0,13		Žemės ūkio, kiti žemės ūkio paskirties žemės sklypai	102-Kelių apsaugos zonos (III skyrius, ant-rasis skirsnis)	
			1891-8				0,11		Žemės ūkio, kiti žemės ūkio paskirties žemės sklypai	102-Kelių apsaugos zonos (III skyrius, ant-rasis skirsnis) 106-Elektros tinklų apsaugos zonos (III skyrius, ketvirtasis skirsnis)	
			1891-9				0,26		Žemės ūkio, kiti žemės ūkio paskirties žemės sklypai		-
			1891-10				0,43		Žemės ūkio, kiti žemės ūkio paskirties žemės sklypai		-
			1891-11				1,43		Žemės ūkio, kiti žemės ūkio paskirties žemės sklypai	126-Miško žemė (VI skyrius, trečiasis skirsnis) 106-Elektros tinklų apsaugos zonos (III skyrius, ketvirtasis skirsnis)	
13	A G	XII	1892-1				0,49		Žemės ūkio, kiti žemės ūkio paskirties žemės sklypai	102-Kelių apsaugos zonos (III skyrius, ant-rasis skirsnis)	
			1892-2				0,18		Žemės ūkio, kiti žemės ūkio paskirties žemės sklypai	102-Kelių apsaugos zonos (III skyrius, ant-rasis skirsnis)	
			1892-3				1,70		Žemės ūkio, kiti žemės ūkio paskirties žemės sklypai	121-Melioruotos žemės ir melioracijos statinių apsaugos zonos (VI skyrius, antrasis skirsnis) 152-Dirvožemio apsauga žemės ūkio paskirties žemės sklypuose (VI skyrius, keturioliktasis skirsnis)	

										164-Paviršinių vandens telkinių pakrantės apsaugos juostos (VI skyrius, aštuntasis skirsnis) 163-Paviršinių vandens telkinių apsaugos zonos (VI skyrius, septintasis skirsnis) 131-Natūralios pievos bei ganyklos (VI skyrius , ketvirtasis skirsnis)	
			1892-4				0,14		Žemės ūkio, kiti žemės ūkio paskirties žemės sklypai	102-Kelių apsaugos zonos (III skyrius, ant-rasis skirsnis) 106-Elektros tinklų apsaugos zonos (III skyrius, ketvirtasis skirsnis)	
			1892-5				0,25		Žemės ūkio, kiti žemės ūkio paskirties žemės sklypai	121-Melioruotos žemės ir melioracijos statinių apsaugos zonos (VI skyrius, antrasis skirsnis) 152-Dirvožemio apsauga žemės ūkio paskirties žemės sklypuose (VI skyrius keturioliktasis skirsnis),	
			1892-6				0,35		Žemės ūkio, kiti žemės ūkio paskirties žemės sklypai	102-Kelių apsaugos zonos (III skyrius, ant-rasis skirsnis)	
14	V R	XII	1893				0,30		Žemės ūkio, kiti žemės ūkio paskirties žemės sklypai	132-Gamtiniai ir kompleksiniai draustiniai (V skyrius aštuntasis skirsnis) 137-Geomorfologiniai draustiniai (V skyrius dešimtas skirsnis)	
15	V S	XII	1894				0,52		Žemės ūkio, kiti žemės ūkio paskirties žemės sklypai	106-Elektros tinklų apsaugos zonos (III skyrius, ketvirtasis skirsnis)	214 – Kelio ser-vitutas – teisė važiuoti trans- porto priemonė-mis, naudotis pėsčiųjų taku, varyti galvijus

16	VI Valstybinių miškų urėdijos Šalčininkų regioninis padalinis	XII	1895-1					1,25	Miškų ūkio. ūkinių miškų sklypai	126-Miško žemė (VI skyrius, trečiasis skirsnis) 121-Melioruotos žemės ir melioracijos statinių apsaugos zonos (VI skyrius, antrasis skirsnis) 152-Dirvožemio apsauga žemės ūkio paskirties žemės sklypuose (VI skyrius, keturioliktasis skirsnis) 132-Gamtiniai ir kompleksiniai draustiniai (V skyrius aštuntasis skirsnis) 135-Kraštovaidžio draustiniai (V skyrius, dvidešimt antrasis skirsnis)	
			1895-2					0,68	Miškų ūkio. ūkinių miškų sklypai	126-Miško žemė (VI skyrius, trečiasis skirsnis)	
			1895-3					0,47	Miškų ūkio. ūkinių miškų sklypai	126-Miško žemė (VI skyrius, trečiasis skirsnis)	
			1895-4					3,35	Miškų ūkio. ūkinių miškų sklypai	126-Miško žemė (VI skyrius, trečiasis skirsnis)	
			1895-5					3,48	Miškų ūkio. ūkinių miškų sklypai	126-Miško žemė (VI skyrius, trečiasis skirsnis) 121-Melioruotos žemės ir melioracijos statinių apsaugos zonos (VI skyrius, antrasis skirsnis)	
			1895-6					1,23	Miškų ūkio. ūkinių miškų sklypai	126-Miško žemė (VI skyrius, trečiasis skirsnis)	
			1895-7					1,91	Miškų ūkio. ūkinių miškų sklypai	126-Miško žemė (VI skyrius, trečiasis skirsnis)	

			1895-8					4,88	Miškų ūkio. ūkinių miškų sklypai	126-Miško žemė (VI skyrius, trečiasis skirsnis)	
			1895-9					2,69	Miškų ūkio. ūkinių miškų sklypai	126-Miško žemė (VI skyrius, trečiasis skirsnis) 106-Elektros tinklų apsaugos zonos (III skyrius, ketvirtasis skirsnis)	
			1895-10					5,60	Miškų ūkio. ūkinių miškų sklypai	126-Miško žemė (VI skyrius, trečiasis skirsnis)	114 – Kelio ser- vitutas – teisė važiuoti trans- porto priemonė- mis, naudotis pėsčiųjų taku, varyti galvijus (viešpataujantis daiktas)
			1895-11					0,88	Miškų ūkio. ūkinių miškų sklypai	126-Miško žemė (VI skyrius, trečiasis skirsnis)	
			1895-12					2,58	Miškų ūkio. ūkinių miškų sklypai	126-Miško žemė (VI skyrius, trečiasis skirsnis) 163-Paviršinių vandens telkinių apsaugos zonos (VI skyrius, septintasis skirsnis) 164-Paviršinių van- dens telkinių pakran- tės apsaugos juostos (VI skyrius, aštuntasis skirsnis) 102-Kelių apsaugos zonos (III skyrius, ant- rasis skirsnis)	
			1895-13					1,24	Miškų ūkio. ūkinių miškų sklypai	126-Miško žemė (VI skyrius, trečiasis skirsnis) 102-Kelių apsaugos zonos (III skyrius, ant- rasis skirsnis) 164-Paviršinių van- dens telkinių pakran- tės apsaugos juostos (VI skyrius, aštuntasis skirsnis)	

									163-Paviršinių vandens telkinių apsaugos zonos (VI skyrius, septintasis skirsnis)	
		1895-14					1,13	Miškų ūkio. ūkinių miškų sklypai	102-Kelių apsaugos zonos (III skyrius, ant-rasis skirsnis)	
		1895-15					14,00	Miškų ūkio. ūkinių miškų sklypai	126-Miško žemė (VI skyrius, trečiasis skirsnis) 102-Kelių apsaugos zonos (III skyrius, ant-rasis skirsnis) 106-Elektros tinklų apsaugos zonos (III skyrius, ketvirtasis skirsnis) 164-Paviršinių vandens telkinių pakrantės apsaugos juostos (VI skyrius, aštuntasis skirsnis) 163-Paviršinių vandens telkinių apsaugos zonos (VI skyrius, septintasis skirsnis) 130-Pelkės ir Šaltiniai (VI skyrius, devintasis skirsnis)	
		1895-16					2,03	Miškų ūkio. ūkinių miškų sklypai	126-Miško žemė (VI skyrius, trečiasis skirsnis) 102-Kelių apsaugos zonos (III skyrius, ant-rasis skirsnis) 106-Elektros tinklų apsaugos zonos (III skyrius, ketvirtasis skirsnis)	
		1895-17					7,70	Miškų ūkio. ūkinių miškų sklypai	126-Miško žemė (VI skyrius, trečiasis skirsnis) 102-Kelių apsaugos zonos (III skyrius, ant-rasis skirsnis) 130-Pelkės ir Šaltiniai (VI skyrius, devintasis skirsnis)	

			1895-18					3,75	Miškų ūkio. ūkinių miškų sklypai	126-Miško žemė (VI skyrius, trečiasis skirsnis) 102-Kelių apsaugos zonos (III skyrius, ant- rasis skirsnis)	214 – Kelio ser- vitutas – teisė važiuoti trans- porto priemonė- mis, naudotis pėsčiųjų taku, varyti galvijas
			1895-19					0,79	Miškų ūkio. ūkinių miškų sklypai	126-Miško žemė (VI skyrius, trečiasis skirsnis)	214 – Kelio ser- vitutas – teisė važiuoti trans- porto priemonė- mis, naudotis pėsčiųjų taku, varyti galvijas
			1895-20					14,43	Miškų ūkio. ūkinių miškų sklypai, ekosistemų apsaugos miškų sklypai	126-Miško žemė (VI skyrius, trečiasis skirsnis)	214 – Kelio ser- vitutas – teisė važiuoti trans- porto priemonė- mis, naudotis pėsčiųjų taku, varyti galvijas
			1895-21					3,66	Miškų ūkio. ūkinių miškų sklypai	126-Miško žemė (VI skyrius, trečiasis skirsnis)	
			1895-22					6,52	Miškų ūkio. ūkinių miškų sklypai	126-Miško žemė (VI skyrius, trečiasis skirsnis)	
			1895-23					3,15	Miškų ūkio. ūkinių miškų sklypai	126-Miško žemė (VI skyrius, trečiasis skirsnis)	
			1895-24					7,75	Miškų ūkio. ūkinių miškų sklypai	126-Miško žemė (VI skyrius, trečiasis skirsnis)	
			1895-25					1,05	Miškų ūkio. ūkinių miškų sklypai	126-Miško žemė (VI skyrius, trečiasis skirsnis)	114 – Kelio ser- vitutas – teisė važiuoti trans- porto priemonė- mis, naudotis pėsčiųjų taku, varyti galvijas (viešpataujantis daiktas)
			1895-26					0,52	Miškų ūkio. ūkinių miškų sklypai	126-Miško žemė (VI skyrius, trečiasis skirsnis) 102-Kelių apsaugos zonos (III skyrius, ant- rasis skirsnis) 106-Elektros tinklų apsaugos zonos (III skyrius, ketvirtasis skirsnis)	

17	Vilniaus rajono savivaldybės administracija	XII	1896					0,12	Kita, Susisiekimo ir inžinerinių komunikacijų aptarnavimo objektų teritorijos	102-Kelių apsaugos zonos (III skyrius, ant- rasis skirsnis) 106-Elektros tinklų apsaugos zonos (III skyrius, ketvirtasis skirsnis)	
----	---	-----	------	--	--	--	--	------	---	--	--

VĮ Žemės ūkio duomenų centro geodezijos, žemėtvarkos ir teritorijų planavimo
skyriaus specialistė

Danuta Milevič

PATVIRTINTA
Nacionalinės žemės tarnybos
prie Aplinkos ministerijos
Vilniaus apygardos žemės tvarkymo ir
administravimo skyrius vedėjo
202 m. d. įsakymu
Nr.

**ASMENŲ, KURIE RUKAINIŲ KADASTRO VIETOVĖJE PASIRINKO LAISVOS ŽEMĖS FONDO ŽEMEI PRISKIRTUS ANKSČIAU
PATVIRTINTAME ŽEMĖS REFORMOS ŽEMĖTVARKOS PROJEKTE AR ŽEMĖS SKLYPŲ PLANUOSE, KURIE PRILYGINAMI ŽEMĖS
REFORMOS ŽEMĖTVARKOS PROJEKTUI, SUPROJEKTUOTUS ŽEMĖS SKLYPUS, SĄRAŠAS**

Eil. Nr.	Fizinio asmens vardas, pavardė; juridinio asmens ar kitos užsienio organizacijos pavadinimas	Eiliškumo grupė	Projekto ar projektui prilyginamo plano patvirtinimo data ir numeris	Žemės sklypo numeris plane	Plotas, ha							Žemės sklypo naudojimo paskirtis ir naudojimo būdas (-ai)	Specialiosios žemės ir miško naudojimo sąlygos	Servitutai ir jų plotai
					Isigytas nuosavybėn				nuomojamas	patikėjimo teise valdyti	perduodamas neatlygintinai naudotis			
					grąžinamas natūra	perduodamas neatlygintinai nuosavybėn	suteikiamas neatlygintinai nuosavybėn	perduodamas						
1	2	3	4	5	6	7	8	9	10	11	12	13	14	15
1.	J S		2018-08-10 Nr.48VĮ- 1439-(14.48.2)	1828					0,58	-		Žemės ūkio – Kiti žemės ūkio paskirties žemės sklypai	102-Kelių apsaugos zonos (III skyrius, antrasis skirsnis)	

Valstybės įmonės Žemės ūkio duomenų centras
Geodezijos, žemėtvarkos ir teritorijų planavimo skyriaus
Projekto autorė

Danuta Milevič

SISTEM PIRAMIDA KIRKPIATR	
1. Struktur	Manajemen organisasi
2. Struktur	Manajemen sumber daya
3. Struktur	Manajemen proses
4. Struktur	Manajemen informasi
5. Struktur	Manajemen teknologi
6. Struktur	Manajemen budaya
7. Struktur	Manajemen hukum
8. Struktur	Manajemen lingkungan
9. Struktur	Manajemen masyarakat
10. Struktur	Manajemen alam
11. Struktur	Manajemen energi
12. Struktur	Manajemen waktu
13. Struktur	Manajemen ruang
14. Struktur	Manajemen komunikasi
15. Struktur	Manajemen transportasi
16. Struktur	Manajemen kesehatan
17. Struktur	Manajemen pendidikan
18. Struktur	Manajemen ekonomi
19. Struktur	Manajemen politik
20. Struktur	Manajemen sosial
21. Struktur	Manajemen budaya
22. Struktur	Manajemen hukum
23. Struktur	Manajemen lingkungan
24. Struktur	Manajemen masyarakat
25. Struktur	Manajemen alam
26. Struktur	Manajemen energi
27. Struktur	Manajemen waktu
28. Struktur	Manajemen ruang
29. Struktur	Manajemen komunikasi
30. Struktur	Manajemen transportasi
31. Struktur	Manajemen kesehatan
32. Struktur	Manajemen pendidikan
33. Struktur	Manajemen ekonomi
34. Struktur	Manajemen politik
35. Struktur	Manajemen sosial
36. Struktur	Manajemen budaya
37. Struktur	Manajemen hukum
38. Struktur	Manajemen lingkungan
39. Struktur	Manajemen masyarakat
40. Struktur	Manajemen alam
41. Struktur	Manajemen energi
42. Struktur	Manajemen waktu
43. Struktur	Manajemen ruang
44. Struktur	Manajemen komunikasi
45. Struktur	Manajemen transportasi
46. Struktur	Manajemen kesehatan
47. Struktur	Manajemen pendidikan
48. Struktur	Manajemen ekonomi
49. Struktur	Manajemen politik
50. Struktur	Manajemen sosial
51. Struktur	Manajemen budaya
52. Struktur	Manajemen hukum
53. Struktur	Manajemen lingkungan
54. Struktur	Manajemen masyarakat
55. Struktur	Manajemen alam
56. Struktur	Manajemen energi
57. Struktur	Manajemen waktu
58. Struktur	Manajemen ruang
59. Struktur	Manajemen komunikasi
60. Struktur	Manajemen transportasi
61. Struktur	Manajemen kesehatan
62. Struktur	Manajemen pendidikan
63. Struktur	Manajemen ekonomi
64. Struktur	Manajemen politik
65. Struktur	Manajemen sosial
66. Struktur	Manajemen budaya
67. Struktur	Manajemen hukum
68. Struktur	Manajemen lingkungan
69. Struktur	Manajemen masyarakat
70. Struktur	Manajemen alam
71. Struktur	Manajemen energi
72. Struktur	Manajemen waktu
73. Struktur	Manajemen ruang
74. Struktur	Manajemen komunikasi
75. Struktur	Manajemen transportasi
76. Struktur	Manajemen kesehatan
77. Struktur	Manajemen pendidikan
78. Struktur	Manajemen ekonomi
79. Struktur	Manajemen politik
80. Struktur	Manajemen sosial
81. Struktur	Manajemen budaya
82. Struktur	Manajemen hukum
83. Struktur	Manajemen lingkungan
84. Struktur	Manajemen masyarakat
85. Struktur	Manajemen alam
86. Struktur	Manajemen energi
87. Struktur	Manajemen waktu
88. Struktur	Manajemen ruang
89. Struktur	Manajemen komunikasi
90. Struktur	Manajemen transportasi
91. Struktur	Manajemen kesehatan
92. Struktur	Manajemen pendidikan
93. Struktur	Manajemen ekonomi
94. Struktur	Manajemen politik
95. Struktur	Manajemen sosial
96. Struktur	Manajemen budaya
97. Struktur	Manajemen hukum
98. Struktur	Manajemen lingkungan
99. Struktur	Manajemen masyarakat
100. Struktur	Manajemen alam

A-B	Vilniaus rajonas, Kalvelių seniūnija Kenos kadastro vietovė
B-C	Vilniaus rajonas, Rukainių seniūnija Savičionių kadastro vietovė
C-D	Vilniaus rajonas, Medininkų seniūnija Medininkų kadastro vietovė
D-E	Šalčininkų rajonas, Turgelių seniūnija Turgelių kadastro vietovė
E-F	Vilniaus rajonas, Marijampolės seniūnija Migūnų kadastro vietovė
F-G	Vilniaus rajonas, Rudaminos seniūnija Rudaminos kadastro vietovė
G-H	Vilniaus rajonas, Nemėžio seniūnija Nemėžio kadastro vietovė
H-A	Vilniaus rajonas, Šatrikinų seniūnija Kvykiškų kadastro vietovė

PATVIRTINTA:
Nacionalinės žemės tarnybos prie Aplinkos ministerijos Vilniaus apygardos žemės tvarkymo ir administravimo skyrius

Plane panaudoti duomenys:
ORTLT@Nacionalinė žemės tarnyba prie ŽŪM, 2022
NŽT GRKPLT@Nacionalinė žemės tarnyba prie ŽŪM, 2025

VILNIAUS APSKRITIES VILNIAUS RAJONO RUKAINIŲ SENIŪNIJOS
RUKAINIŲ KADASTRO VIETOVĖS ŽEMĖS REFORMOS ŽEMĖTVARKOS
PROJEKTO PLANO IŠTRAUKA (neatskiriamaoji dalis)

2026 m.
M 1:5000



Žemės reformos žemėtvarkos projekto plano rengėjas:

VĮ Žemės ūkio duomenų centras geodezijos, žemėtvarkos ir teritorijų
planavimo skyrius

Danuta Milevič

2026-03-05

2R-ŽR-248

(Plano rengėjo vardas ir pavardė, parašas, data, kvalifikacijos pažymėjimo Nr.)

VILNIAUS APSKRITIES VILNIAUS RAJONO RUKAINIŲ SENIŪNIJOS
RUKAINIŲ KADASTRO VIETOVĖS ŽEMĖS REFORMOS ŽEMĖTVARKOS
PROJEKTO PLANO IŠTRAUKA (neatskiriamaoji dalis)
2026 m.
M 1:5000



Žemės reformos žemėtvarkos projekto plano rengėjas:

VĮ Žemės ūkio duomenų centras geodezijos, žemėtvarkos ir teritorijų
planavimo skyrius


Danuta Milevič

2026-03-05

2R-ŽR-248

(Plano rengėjo vardas ir pavardė, parašas, data, kvalifikacijos pažymėjimo Nr.)

VILNIAUS APSKRITIES VILNIAUS RAJONO RUKAINIŲ SENIŪNIJOS
RUKAINIŲ KADASTRO VIETOVĖS ŽEMĖS REFORMOS ŽEMĖTVARKOS
PROJEKTO PLANO IŠTRAUKA (neatskiriama dalis)
2026 m.
M 1:5000

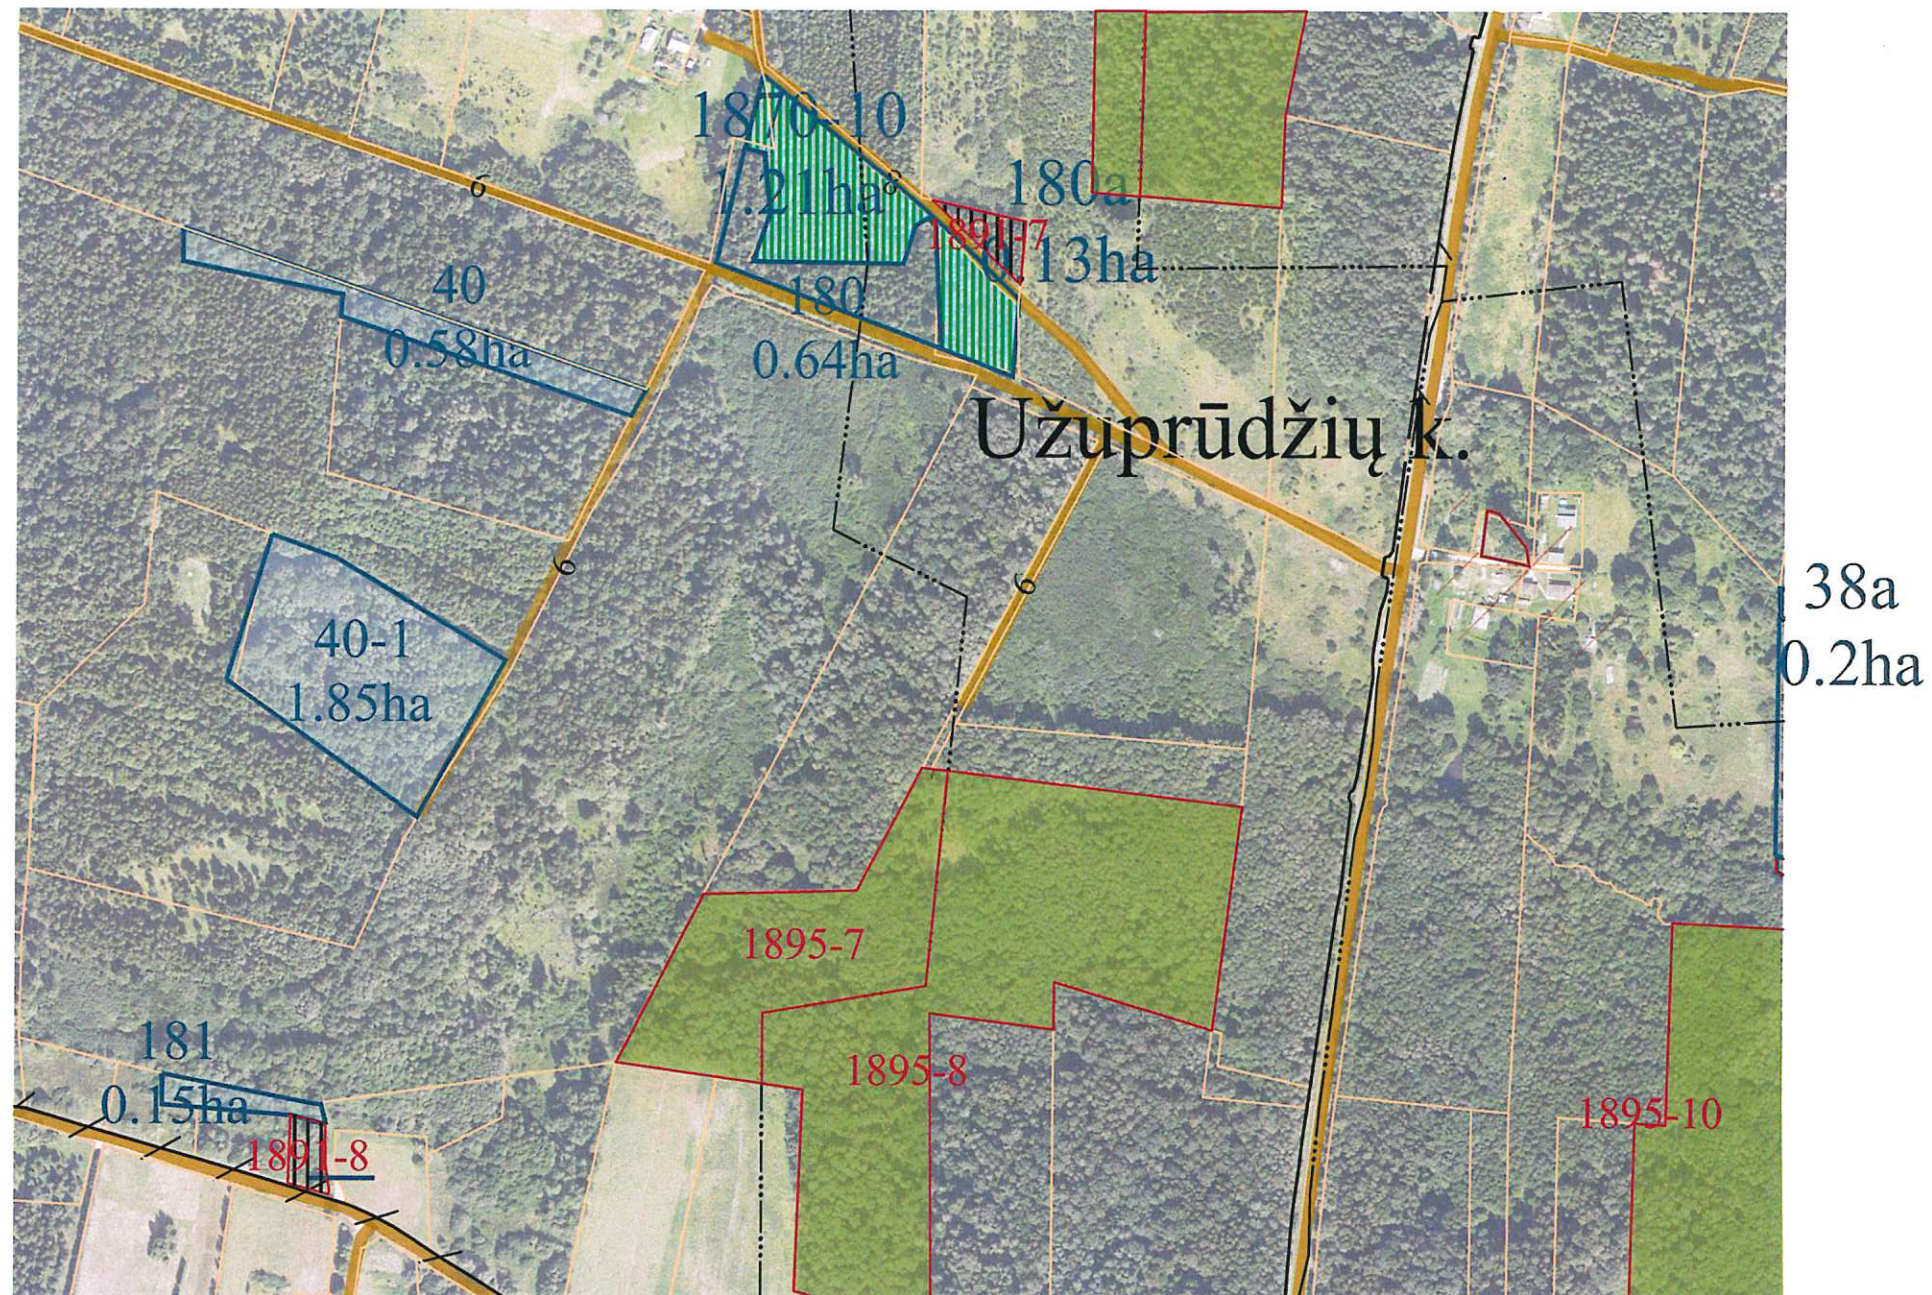


Žemės reformos žemėtvarkos projekto plano rengėjas:

VI Žemės ūkio duomenų centras geodezijos, žemėtvarkos ir teritorijų
planavimo skyrius

Danuta Milevič  2026-03-05 2R-ŽR-248
(Plano rengėjo vardas (ir pavardė), parašas, data, kvalifikacijos pažymėjimo Nr.)

VILNIAUS APSKRITIES VILNIAUS RAJONO RUKAINIŲ SENIŪNIJOS
RUKAINIŲ KADASTRO VIETOVĖS ŽEMĖS REFORMOS ŽEMĖTVARKOS
PROJEKTO PLANO IŠTRAUKA (neatskiriamaoji dalis)

2026 m.
M 1:5000

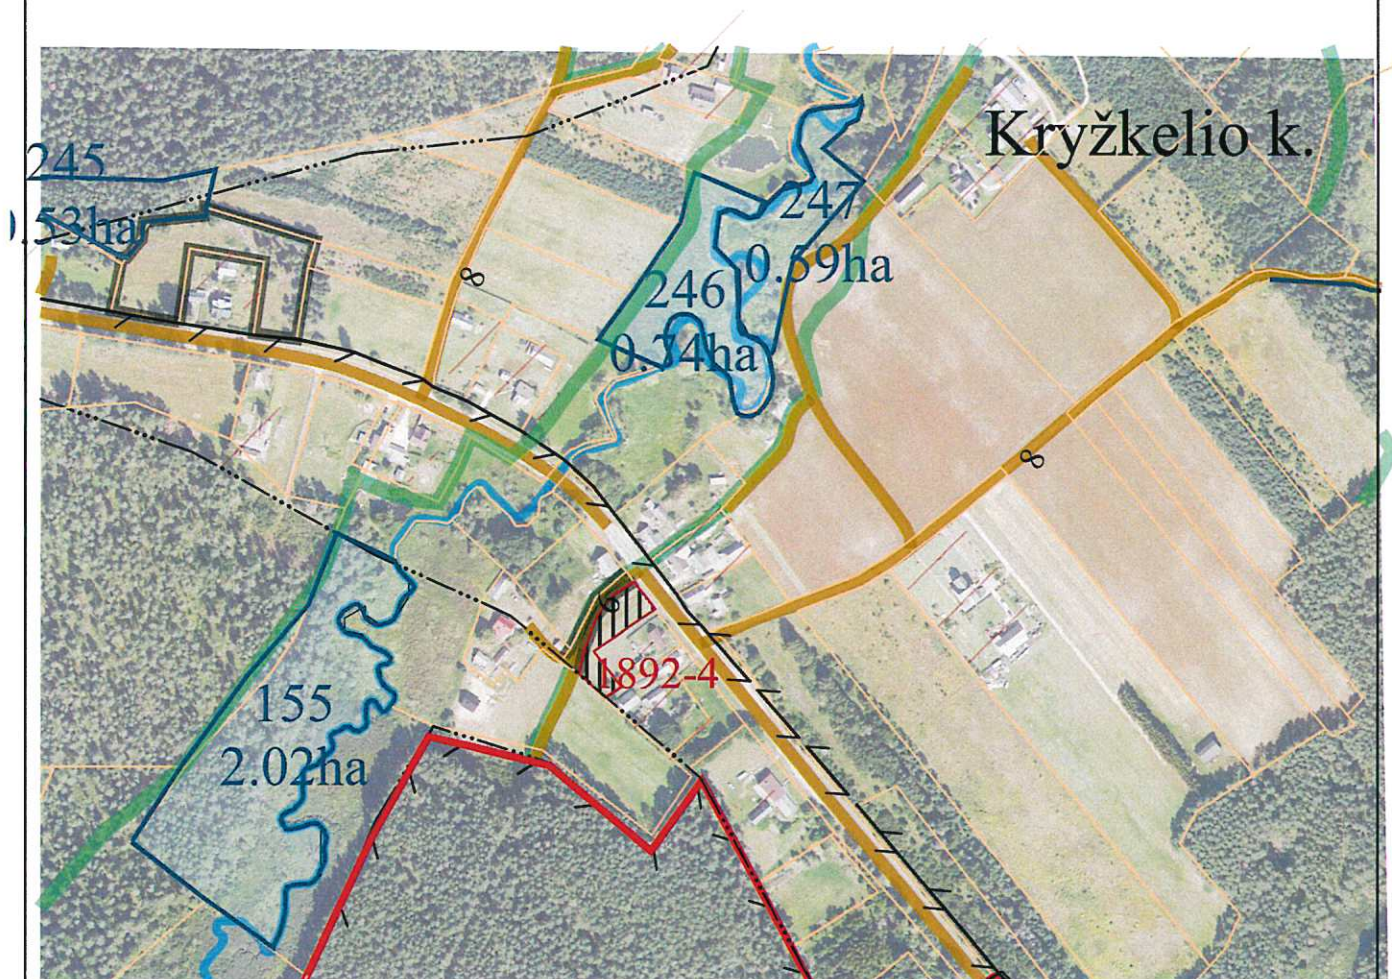

Žemės reformos žemėtvarkos projekto plano rengėjas:

VĮ Žemės ūkio duomenų centras geodezijos, žemėtvarkos ir teritorijų
planavimo skyrius

Danuta Milevič

2026-03-05

2R-ŽR-248

(Plano rengėjo vardas ir pavardė, parašas, data, kvalifikacijos pažymėjimo Nr.)

VILNIAUS APSKRITIES VILNIAUS RAJONO RUKAINIŲ SENIŪNIJOS
RUKAINIŲ KADASTRO VIETOVĖS ŽEMĖS REFORMOS ŽEMĖTVARKOS
PROJEKTO PLANO IŠTRAUKA (neatskiriamaoji dalis)
2026 m.
M 1:5000



Žemės reformos žemėtvarkos projekto plano rengėjas:

VĮ Žemės ūkio duomenų centras geodezijos, žemėtvarkos ir teritorijų
planavimo skyrius

Danuta Milevič


2026-03-05

2R-ŽR-248

(Plano rengėjo vardas ir pavardė, parašas, data, kvalifikacijos pažymėjimo Nr.)

VILNIAUS APSKRITIES VILNIAUS RAJONO RUKAINIŲ SENIŪNIJOS
RUKAINIŲ KADASTRO VIETOVĖS ŽEMĖS REFORMOS ŽEMĖTVARKOS
PROJEKTO PLANO IŠTRAUKA (neatskiriamaoji dalis)

2026 m.
M 1:5000

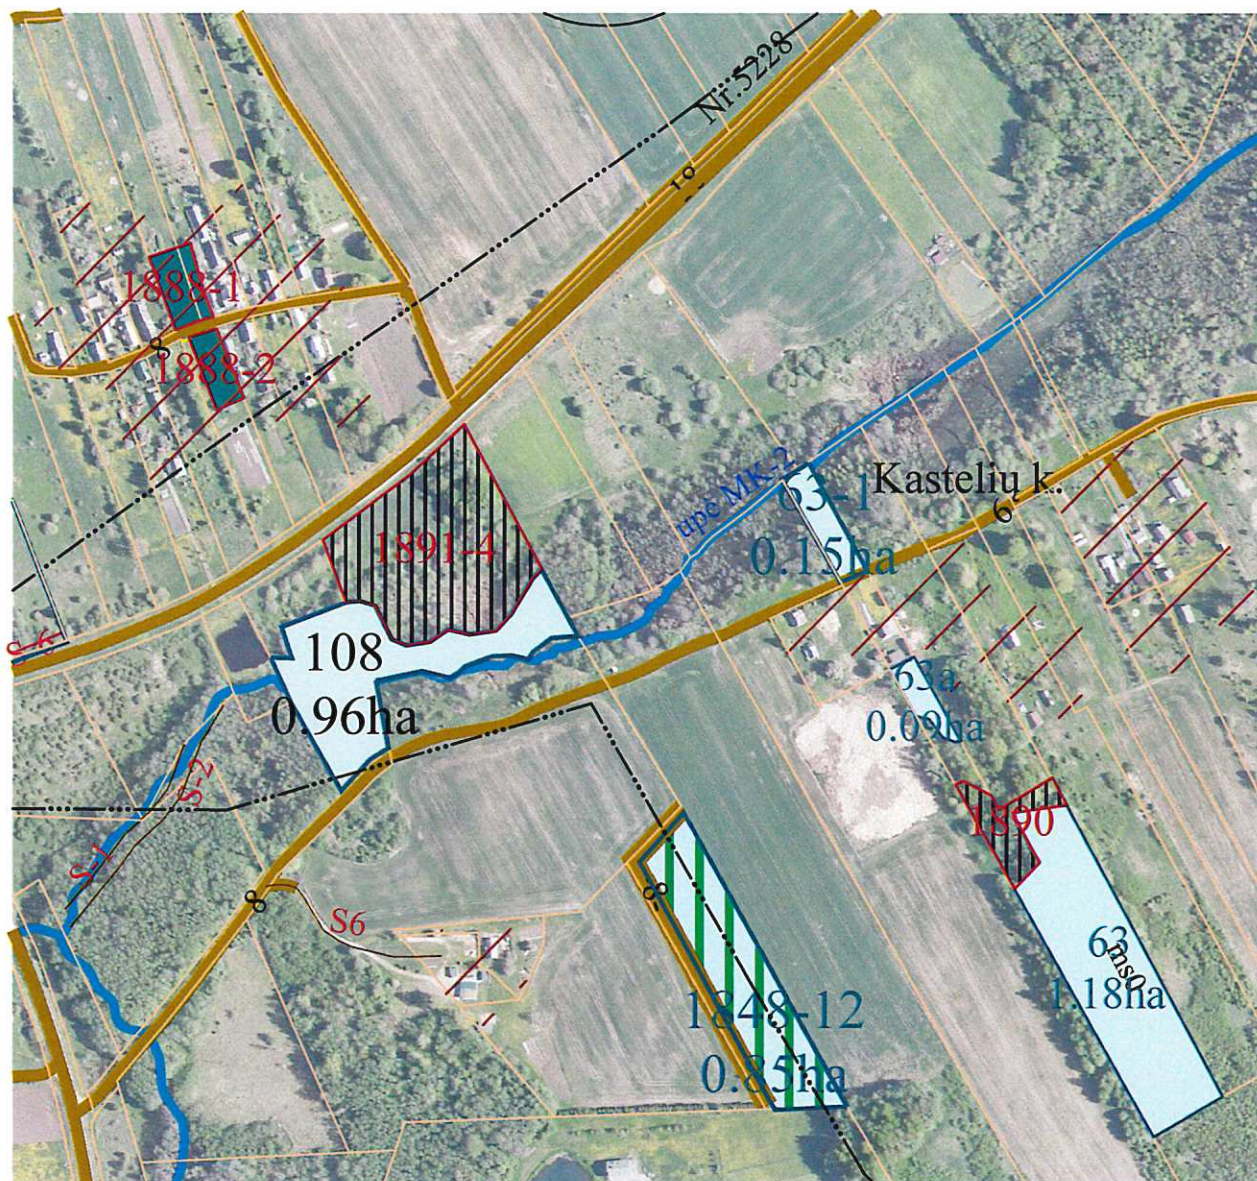

Žemės reformos žemėtvarkos projekto plano rengėjas:

VI Žemės ūkio duomenų centras geodezijos, žemėtvarkos ir teritorijų
planavimo skyrius

Danuta Milevič

2026-03-05

2R-ŽR-248

(Plano rengėjo vardas ir pavardė, parašas, data, kvalifikacijos pažymėjimo Nr.)

DETALŪS METADUOMENYS

Dokumento sudarytojas (-ai)	Nacionalinė žemės tarnyba prie Aplinkos ministerijos 188704927, Kalvarijų g. 147, LT-08352 Vilnius
Dokumento pavadinimas (antraštė)	DĖL VILNIAUS APSKRITIES VILNIAUS RAJONO SAVIVALDYBĖS RUKAINIŲ SENIŪNIJOS RUKAINIŲ KADASTRO VIETOVĖS ŽEMĖS REFORMOS ŽEMĖTVARKOS PROJEKTO PATVIRTINIMO
Dokumento registracijos data ir numeris	2026-04-30 Nr. 2RKJ-283
Dokumento gavimo data ir dokumento gavimo registracijos numeris	–
Dokumento specifikacijos identifikavimo žymuo	ADOC-V1.0
Parašo paskirtis	Pasirašymas
Parašą sukūrusio asmens vardas, pavardė ir pareigos	Laima Matulytė, L.e.p. skyriaus vedėjas, Vilniaus apygardos žemės tvarkymo ir administravimo skyrius
Sertifikatas išduotas	LAIMA MATULYTĖ, Nacionalinė žemės tarnyba prie Aplinkos ministerijos LT
Parašo sukūrimo data ir laikas	2026-04-30 11:22:44 (GMT+03:00)
Parašo formatas	XAdES-T
Laiko žyme nurodytas laikas	2026-04-30 11:22:53 (GMT+03:00)
Informacija apie sertifikavimo paslaugų teikėją	ADIC CA ECC, Asmens dokumentu israsymo centras prie LR VRM LT
Sertifikato galiojimo laikas	2024-07-05 10:51:57 – 2028-07-04 10:51:57
Informacija apie būdus, naudotus metaduomenų vientisumui užtikrinti	"Registravimas" paskirties metaduomenų vientisumas užtikrintas naudojant "RCSC IssuingCA-2, VI Registru Centras - i.k. 124110246 LT" išduotą sertifikatą "DBSIS, Informatikos ir ryšių departamentas prie Lietuvos Respublikos vidaus reikalų ministerijos, į.k.188774822 LT", sertifikatas galioja nuo 2025-05-16 11:31:08 iki 2028-05-15 11:31:08
Pagrindinio dokumento priedų skaičius	5
Pagrindinio dokumento pridedamų dokumentų skaičius	–
Priedamo dokumento sudarytojas (-ai)	–
Priedamo dokumento pavadinimas (antraštė)	–
Priedamo dokumento registracijos data ir numeris	–
Programinės įrangos, kuria naudojantis sudarytas elektroninis dokumentas, pavadinimas	DBSIS, versija 3.5.90.4
Informacija apie elektroninio dokumento ir elektroninio (-ių) parašo (-ų) tikrinimą (tikrinimo data)	Atitinka specifikacijos keliamus reikalavimus. Visi dokumente esantys elektroniniai parašai galioja (2026-04-30 12:45:20)
Paieškos nuoroda	–
Papildomi metaduomenys	Nuorašą suformavo 2026-04-30 12:45:20 DBSIS