


PROJEKTUI PRILYGINAMAS PLANAS
M 1 : 5000

Žemės reformos žemėtvarkos projektų
ir jiems prilyginamų žemės sklypų planų
rengimo ir įgyvendinimo metodikos
8 priedas

Kadastro vietovė	Sidabrasas
Seniūnija	Sidabravo
Miestas (rajonas)	Radviliškio
Apskritis	Šiaulių

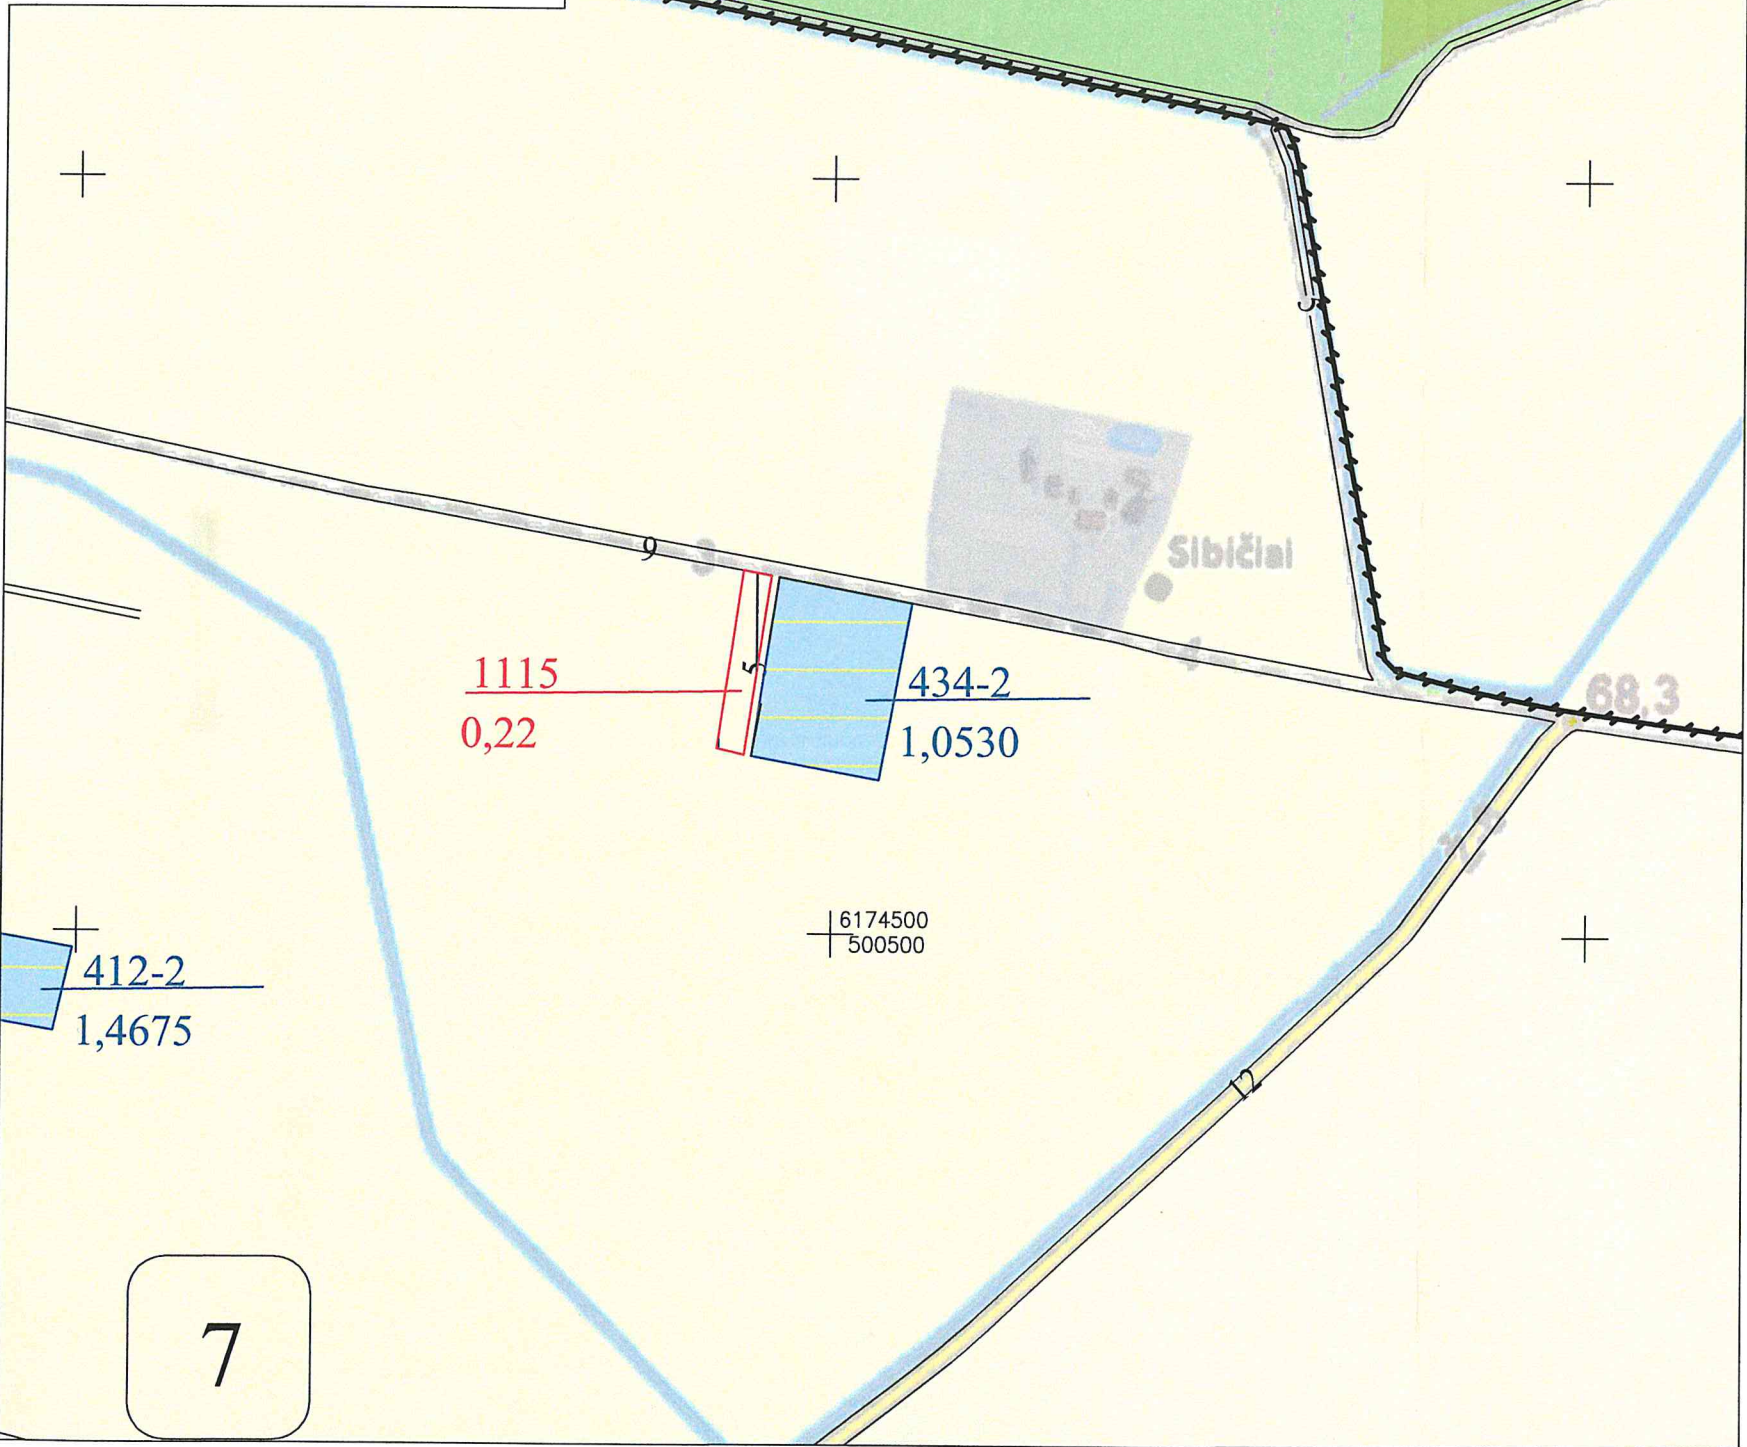

SUTARTINIAI ŽENKLAI	
Sutartinio ženklo žymėjimas	Sutartinio ženklo aprašymas
7	Bloko numeris
10	Vietinės reikšmės kelias (10 - kelio plotis)
5	Suprojektuotas kelias (5 - kelio plotis)
	Miškas
	Upeliai, kanalai, drenažo grioviai
	Užstatyta teritorija
Sibičiai	Gyvenamosios vietovės pavadinimas
961	LŽF žemei priskirti anksčiau patvirtintame žemės reformos žemėtvarkos projekte ar jam prilyginamuose žemės sklypų planuose suprojektuoti žemės sklypai
1115	Suprojektuotas nuomai žemės sklypas

SUPROJEKTUOTIEMS ŽEMĖS SKLYPAMS TAIKOMI SERVIDUTAI, SPECIALIOSIOS ŽEMĖS NAUDOJIMO SĄLYGOS IR APRIBOJIMAI			
Žemės sklypo numeris plane	Žemės sklypo plotas, ha	Žemės sklypui taikomi servitutai, specialiosios žemės naudojimo sąlygos ir apribojimai	
		kodas, aprašymas	plotas, ha
1115	0,22	Kelių apsaugos zonos (III skyrius, antrasis skirsnis)	0,01
		Dirvožemio apsauga žemės ūkio paskirties žemės sklypuose (VI skyrius, keturioliktasis skirsnis)	0,22
		Melioruotos žemės ir melioracijos statinių apsaugos zonos (VI skyrius, antrasis skirsnis)	0,22

DERINTA
ARCHITEKTŪROS IR URBANISTIKOS
SKYRIAUS VEDĖJAS
2026.04.24
Radviliškio r. savivaldybės
administracijos Architektūros ir
urbanistikos skyriaus vedėjas
ARTŪRAS VALUCKAS

PATVIRTINTA
Nacionalinės žemės tarnybos prie
skyriaus vedėjo
2026.04.24
Isakymu Nr. 5323

Nacionalinės žemės tarnybos prie AM
Šiaulių apygardos žemės tvarkymo
ir administravimo skyriaus
vyresnysis patalpinys

SUDERINTAS:
Nacionalinės žemės tarnybos prie Aplinkos ministerijos Šiaulių žemėtvarkos ir geodezijos departamento Šiaulių žemėtvarkos ir geodezijos skyriaus vadovė Danutė Tvaranavičienė
(pareigos, vardas ir pavardė, parašas, data)
2026-04-16
Skyriaus vadovo pavaduotoja vyresnysis įmonė
Martynas Banaitis
Nacionalinės žemės tarnybos prie Aplinkos ministerijos Šiaulių žemėtvarkos ir geodezijos departamento Šiaulių žemėtvarkos ir geodezijos skyriaus vyr. specialistė Rūta Valiūskienė
(pareigos, vardas ir pavardė, parašas, data)

Koordinatų sistema: Lietuvos koordinatų sistema LKS-94.
Kartografinis pagrindas: Lietuvos Respublikos teritorijos M 1:10 000 skaitmeninis rastrinis ortofotografinis žemėlapis ORT10LT
© NŽT © Nacionalinė žemės tarnyba prie Žemės ūkio ministerijos;
Lietuvos Respublikos teritorijos M 1:10 000 georeferencinių erdvinių duomenų rinkinys GDR10LT
© NŽT © Nacionalinė žemės tarnyba prie Žemės ūkio ministerijos.

Projektui prilyginamo plano rengėjas:
Valstybės įmonės Žemės ūkio duomenų centro Žemės tvarkymo ir geodezijos departamento Šiaulių žemėtvarkos ir geodezijos skyriaus vadovė Danutė Tvaranavičienė
(pareigos, vardas ir pavardė, parašas, data)
Projektui prilyginamo plano rengėjas:
Valstybės įmonės Žemės ūkio duomenų centro Žemės tvarkymo ir geodezijos departamento Šiaulių žemėtvarkos ir geodezijos skyriaus vyr. specialistė Rūta Valiūskienė
(pareigos, vardas ir pavardė, parašas, data)