


PROJEKTUI PRILYGINAMAS PLANAS
M 1 :10000

Žemės reformos žemėtvarkos projektų
ir jiems prilyginamų žemės sklypų planų
rengimo ir įgyvendinimo metodikos
8 priedas

Kadastro vietovė	Sidabravas
Seniūnija	Sidabravo
Miestas (rajonas)	Radviliškio
Apskritis	Šiaulių

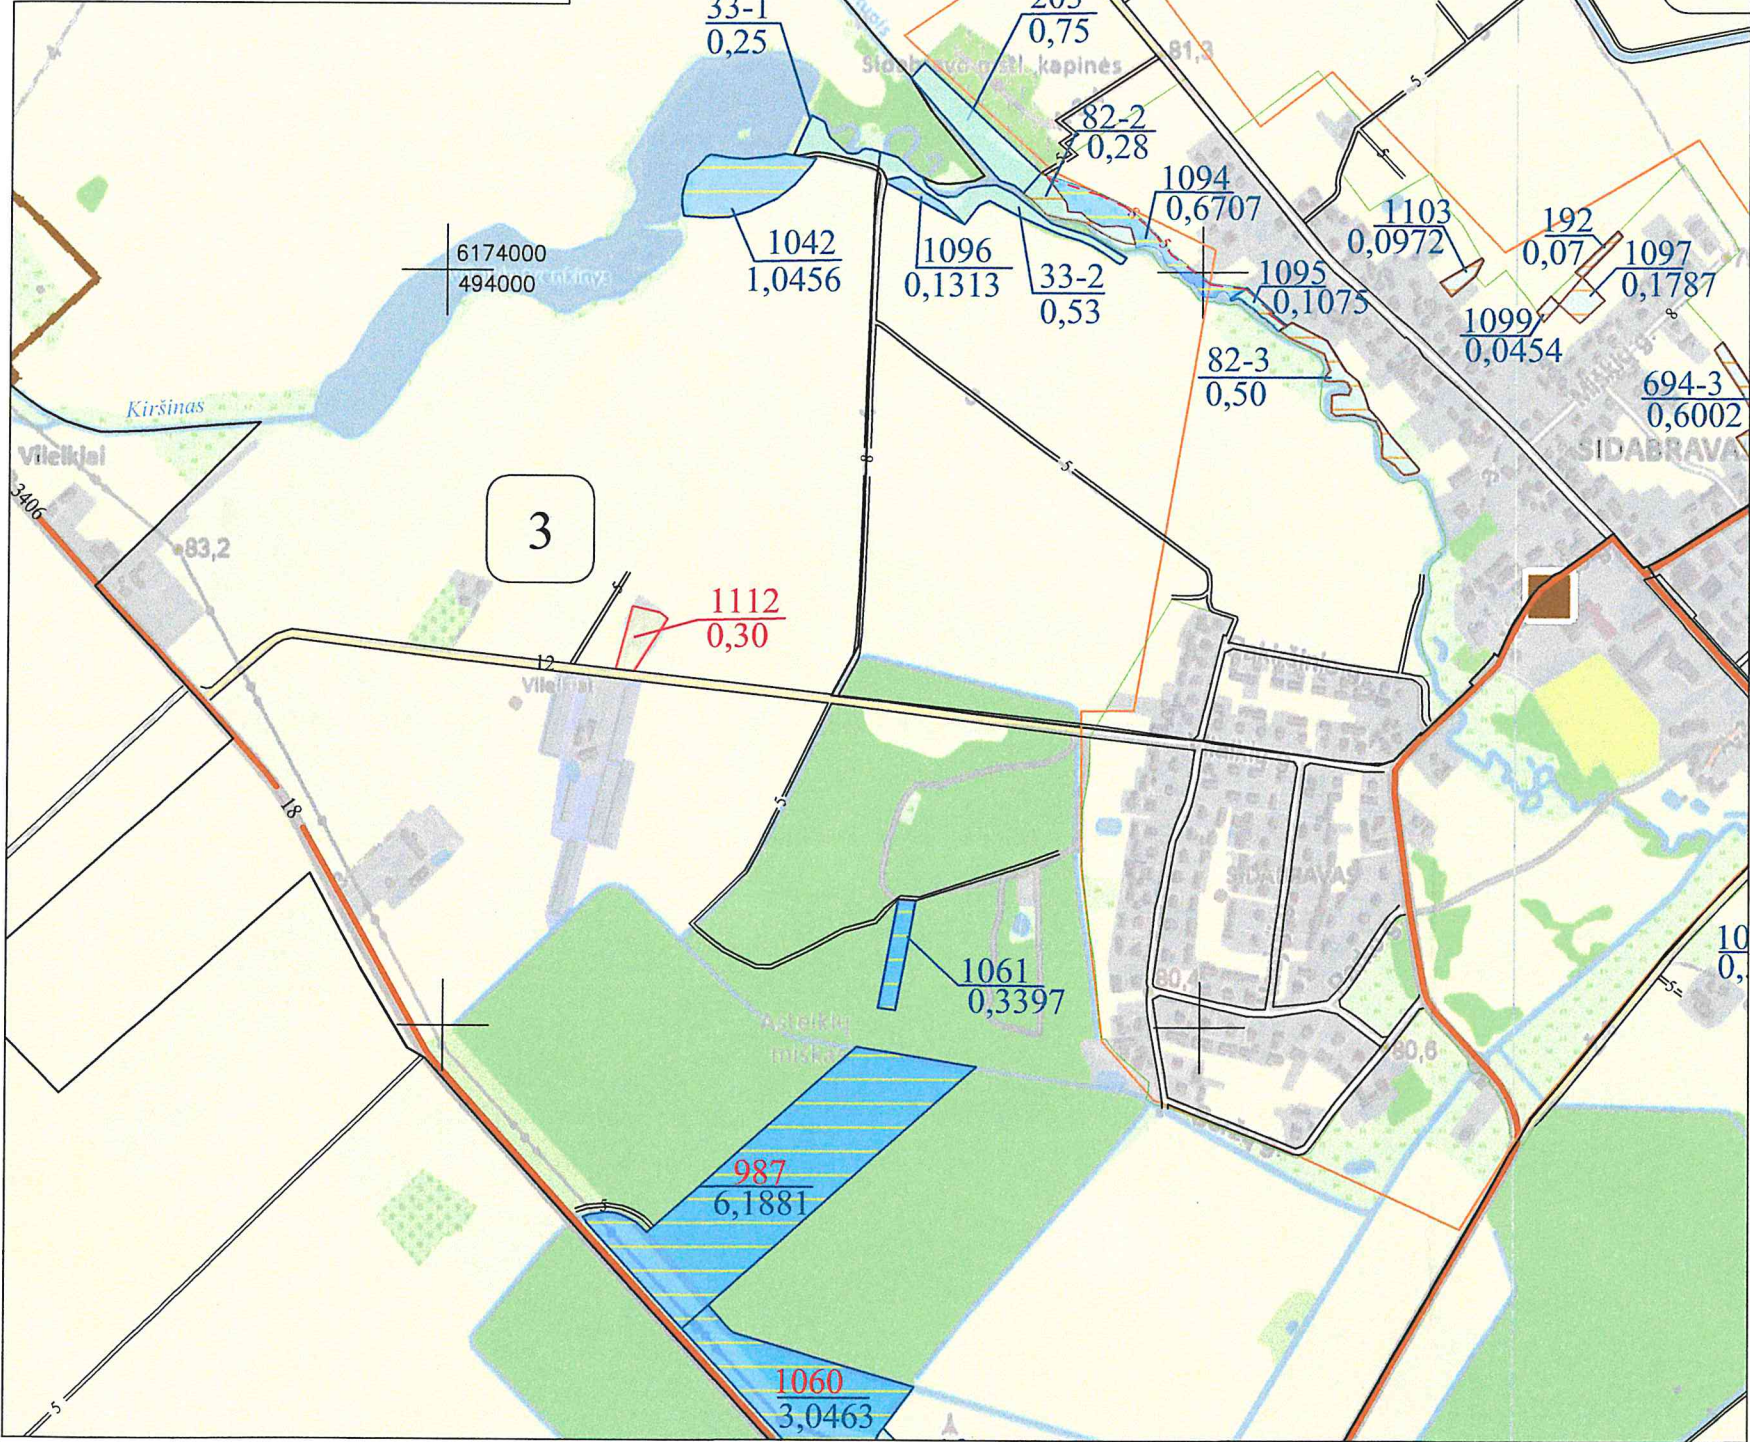

SUTARTINIAI ŽENKLAI	
Sutartinio ženklo žymėjimas	Sutartinio ženklo aprašymas
	Bloko riba
	Bloko numeris
	Urbanizuota teritorija
	Rajoninis kelias (3406 - kelio numeris)
	Suprojektuotas kelias (5 - kelio plotis)
	Upeliai, kanalai, drenažo grioviai
	Vandens telkiniai
	Užstatyta teritorija
	Vabaliai
	Suprojektuotas pirkimui kitos paskirties žemės sklypas
	LŽF plotai, kuriuos pagal bendrojo teritorijų planavimo dokumentus numatyta naudoti ne žemės ūkio veiklai
	LŽF žemei priskirti anksčiau patvirtintame žemės reformos žemėtvarkos projekte ar jam prilyginamuose žemės sklypų planuose suprojektuoti žemės sklypai

SUPROJEKTUOTIEMS ŽEMĖS SKLYPAMS TAIKOMI SERVITUTAI, SPECIALIOSIOS ŽEMĖS IR MIŠKO			
Žemės sklypo numeris plane	Žemės sklypo plotas, ha	Žemės sklypui taikomi servitutai, specialiosios žemės naudojimo sąlygos ir apribojimai	
		kodas, aprašymas	plotas, ha
1112	0,30	Melioruotos žemės ir melioracijos statinių apsaugos zonos (VI skyrius, antrasis skirsnis)	0,30
		Kelių apsaugos zonos (III skyrius, antrasis skirsnis)	0,02
		Elektros tinklų apsaugos zonos (III skyrius, ketvirtasis skirsnis)	0,01

2024 m. 04 24 d.
Radviliškio r. savivaldybės
administracijos Architektūros ir
urbanistikos skyriaus vedėjas
ARTŪRAS VALUCKAS

PATVIRTINTA
Nacionalinės žemės tarnybos prie
skyriaus vedėjo
20 26 n. 2024 m. 04 24 d.
isakymu Nr. 5264-326

Nacionalinės žemės tarnybos prie AM
Šiaulių apygardos žemės tvarkymo
ir administravimo skyriaus
vyresnysis patarėjas
Algirdas Giminaitis
SUDERINTAS:
Nacionalinės žemės tarnybos prie Aplinkos ministerijos Šiaulių apygardos žemės tvarkymo ir administravimo skyriaus vedėjas
(pareigos, vardas ir pavardė, parašas, data)
Martynas Banaitis
Nacionalinės žemės tarnybos prie AM
Šiaulių apygardos žemės tvarkymo ir administravimo skyriaus
vyr. specialistė Rūta Valuškienė
(pareigos, vardas ir pavardė, parašas, data)

Koordinatų sistema: Lietuvos koordinatų sistema LKS-94.
Kartografinis pagrindas: Lietuvos Respublikos teritorijos M 1:10 000 skaitmeninis rastrinis ortofotografinis žemėlapis ORT10LT
© NZT © Nacionalinė žemės tarnyba prie Žemės ūkio ministerijos;
Lietuvos Respublikos teritorijos M 1:10 000 georeferencinių erdviųjų duomenų rinkinys GDR10LT
© NZT © Nacionalinė žemės tarnyba prie Žemės ūkio ministerijos.

Projektui prilyginamo plano rengėjas:
Valstybės įmonės Žemės ūkio duomenų centro Žemės tvarkymo ir geodezijos departamento Šiaulių žemėtvarkos ir geodezijos skyriaus vadovė Danutė Tvaranavičienė
(pareigos, vardas ir pavardė, parašas, data)
Projektui prilyginamo plano rengėjas:
Valstybės įmonės Žemės ūkio duomenų centro Žemės tvarkymo ir geodezijos departamento Šiaulių žemėtvarkos ir geodezijos skyriaus vyr. specialistė Rūta Valuškienė
(pareigos, vardas ir pavardė, parašas, data)