


PROJEKTUI PRILYGINAMAS PLANAS
M 1 : 5000

Žemės reformos žemėtvarkos projektų
ir jiems prilyginamų žemės sklypų planų
rengimo ir įgyvendinimo metodikos
8 priedas

Kadastro vietovė	Aukštelkai
Seniūnija	Aukštelkų
Miestas (rajonas)	Radviliškio
Apskritis	Šiaulių

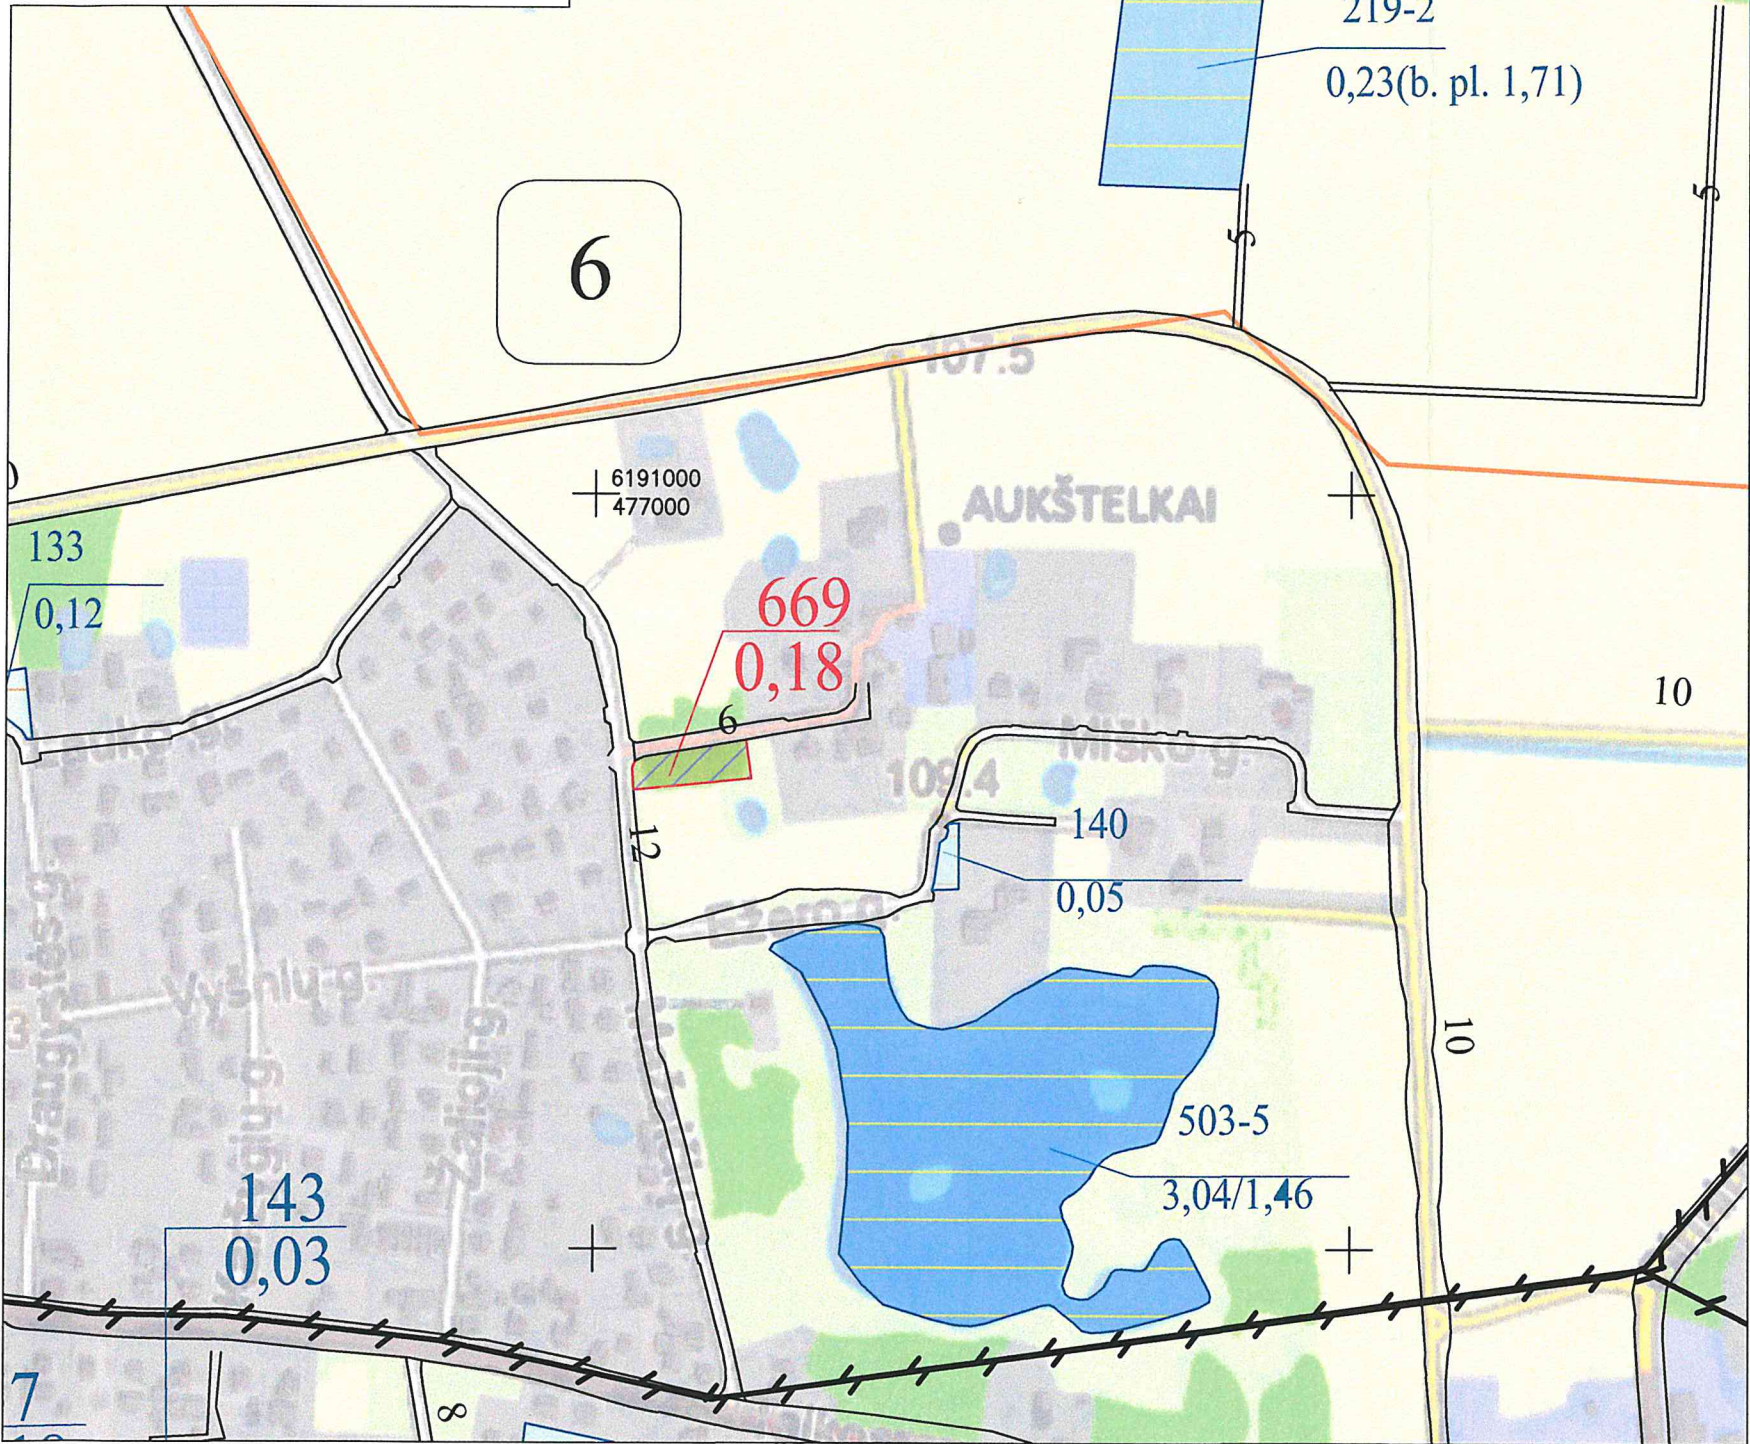

SUTARTINIAI ŽENKLAI	
Sutartinio ženklo žymėjimas	Sutartinio ženklo aprašymas
	Bloko riba
	Bloko numeris
	Urbanizuota teritorija
	Servitutinis kelias (5 - kelio plotis, m)
	Kelias (6 - kelio plotis)
	Valstybinės reikšmės miškas
	Miškas
	Upeliai, kanalai, drenažo grioviai
	Užstatyta teritorija
	Gyvenamosios vietovės pavadinimas
	Suprojektuotas pardavimui aukcione žemės sklypas
	LŽF žemei priskirti anksčiau patvirtintame žemės reformos žemėtvarkos projekte ar jam prilyginamuose žemės sklypų planuose suprojektuoti žemės sklypai
	Laisvos žemės fondo žemės plotas, kurį nustatyta naudoti ne žemės ūkio veiklai

SUPROJEKTUOTIEMS ŽEMĖS SKLYPAMS TAIKOMI SERVIDUTAI, SPECIALIOSIOS ŽEMĖS NAUDOJIMO SĄLYGOS IR APRIBOJIMAI			
Žemės sklypo numeris plane	Žemės sklypo plotas, ha	Žemės sklypui taikomi servitutai, specialiosios žemės naudojimo sąlygos ir apribojimai	
		kodas, aprašymas	plotas, ha
669	0,18	Kelių apsaugos zonos (III skyrius, antrasis skirsnis)	0,02
		Melioruotos žemės ir melioracijos statinių apsaugos zonos (VI skyrius, antrasis skirsnis)	0,18

PATVIRTINTA
Nacionalinės žemės tarnybos prie
sklypus vedėjo
2026 m. balandžio 9 d.
Isakymu Nr. 5/2026-235

Saulius Lesčius
Nacionalinės žemės tarnybos prie AM
Šiaulių apygardos žemės tvarkymo
ir administravimo skyriaus vedėjas
Saulius Lesčius
PATVIRTINTA
ARCHITEKTŪROS IR URBANISTIKOS
SKYRIAUS VEDĖJAS
2026 m. 04 mėn.

SUDERINTAS:
Nacionalinės žemės tarnybos prie Aplinkos ministerijos Šiaulių apygardos žemės tvarkymo ir administravimo skyriaus vedėjas
(pareigos, vardas ir pavardė, parašas, data)

Projektui prilyginamo plano rengėjas:
Valstybės įmonė Žemės ūkio duomenų centras Žemės tvarkymo ir geodezijos departamentas Šiaulių žemėtvarkos ir geodezijos skyriaus vadovė Danutė Ivanauskienė
(pareigos, vardas ir pavardė, parašas, data)

Projektui prilyginamo plano rengėjas:
Valstybės įmonė Žemės ūkio duomenų centras Žemės tvarkymo ir geodezijos departamentas Šiaulių žemėtvarkos ir geodezijos skyriaus vyr. specialistė Rūta Valušienė
(pareigos, vardas ir pavardė, parašas, data)

Koordinacijų sistema: Lietuvos koordinacijų sistema LKS-94.
Kartografinis pagrindas: Lietuvos Respublikos teritorijos M 1:10 000 skaitmeninis rastrinis ortofotografinis žemėlapis ORT10LT, 2018-2020,
© NŽT © Nacionalinė žemės tarnyba prie Žemės ūkio ministerijos;
Lietuvos Respublikos teritorijos M 1:10 000 georeferencinių erdvinio duomenų rinkinys GDR10LT, 2020,
© NŽT © Nacionalinė žemės tarnyba prie Žemės ūkio ministerijos.