

Žemės sklypo (kadastro Nr. 4142/0400:635), esančio Šatrininkų k., Šatrininkų sen., Vilniaus r. sav., kaimo plėtros žemėtvarkos projektas Nr. S-VT-41-26-183


Brėžinys suformuotas automatiškai TPDRIS sistemoje: 2026-04-28 21:22
Dokumento identifikatorius: 53203137

Planuojama teritorija: 0,9913 ha

Planavimo rūšis: Specialusis, Kaimo plėtros žemėtvarkos projektas

Situacijos schema, lapų išdėstymas



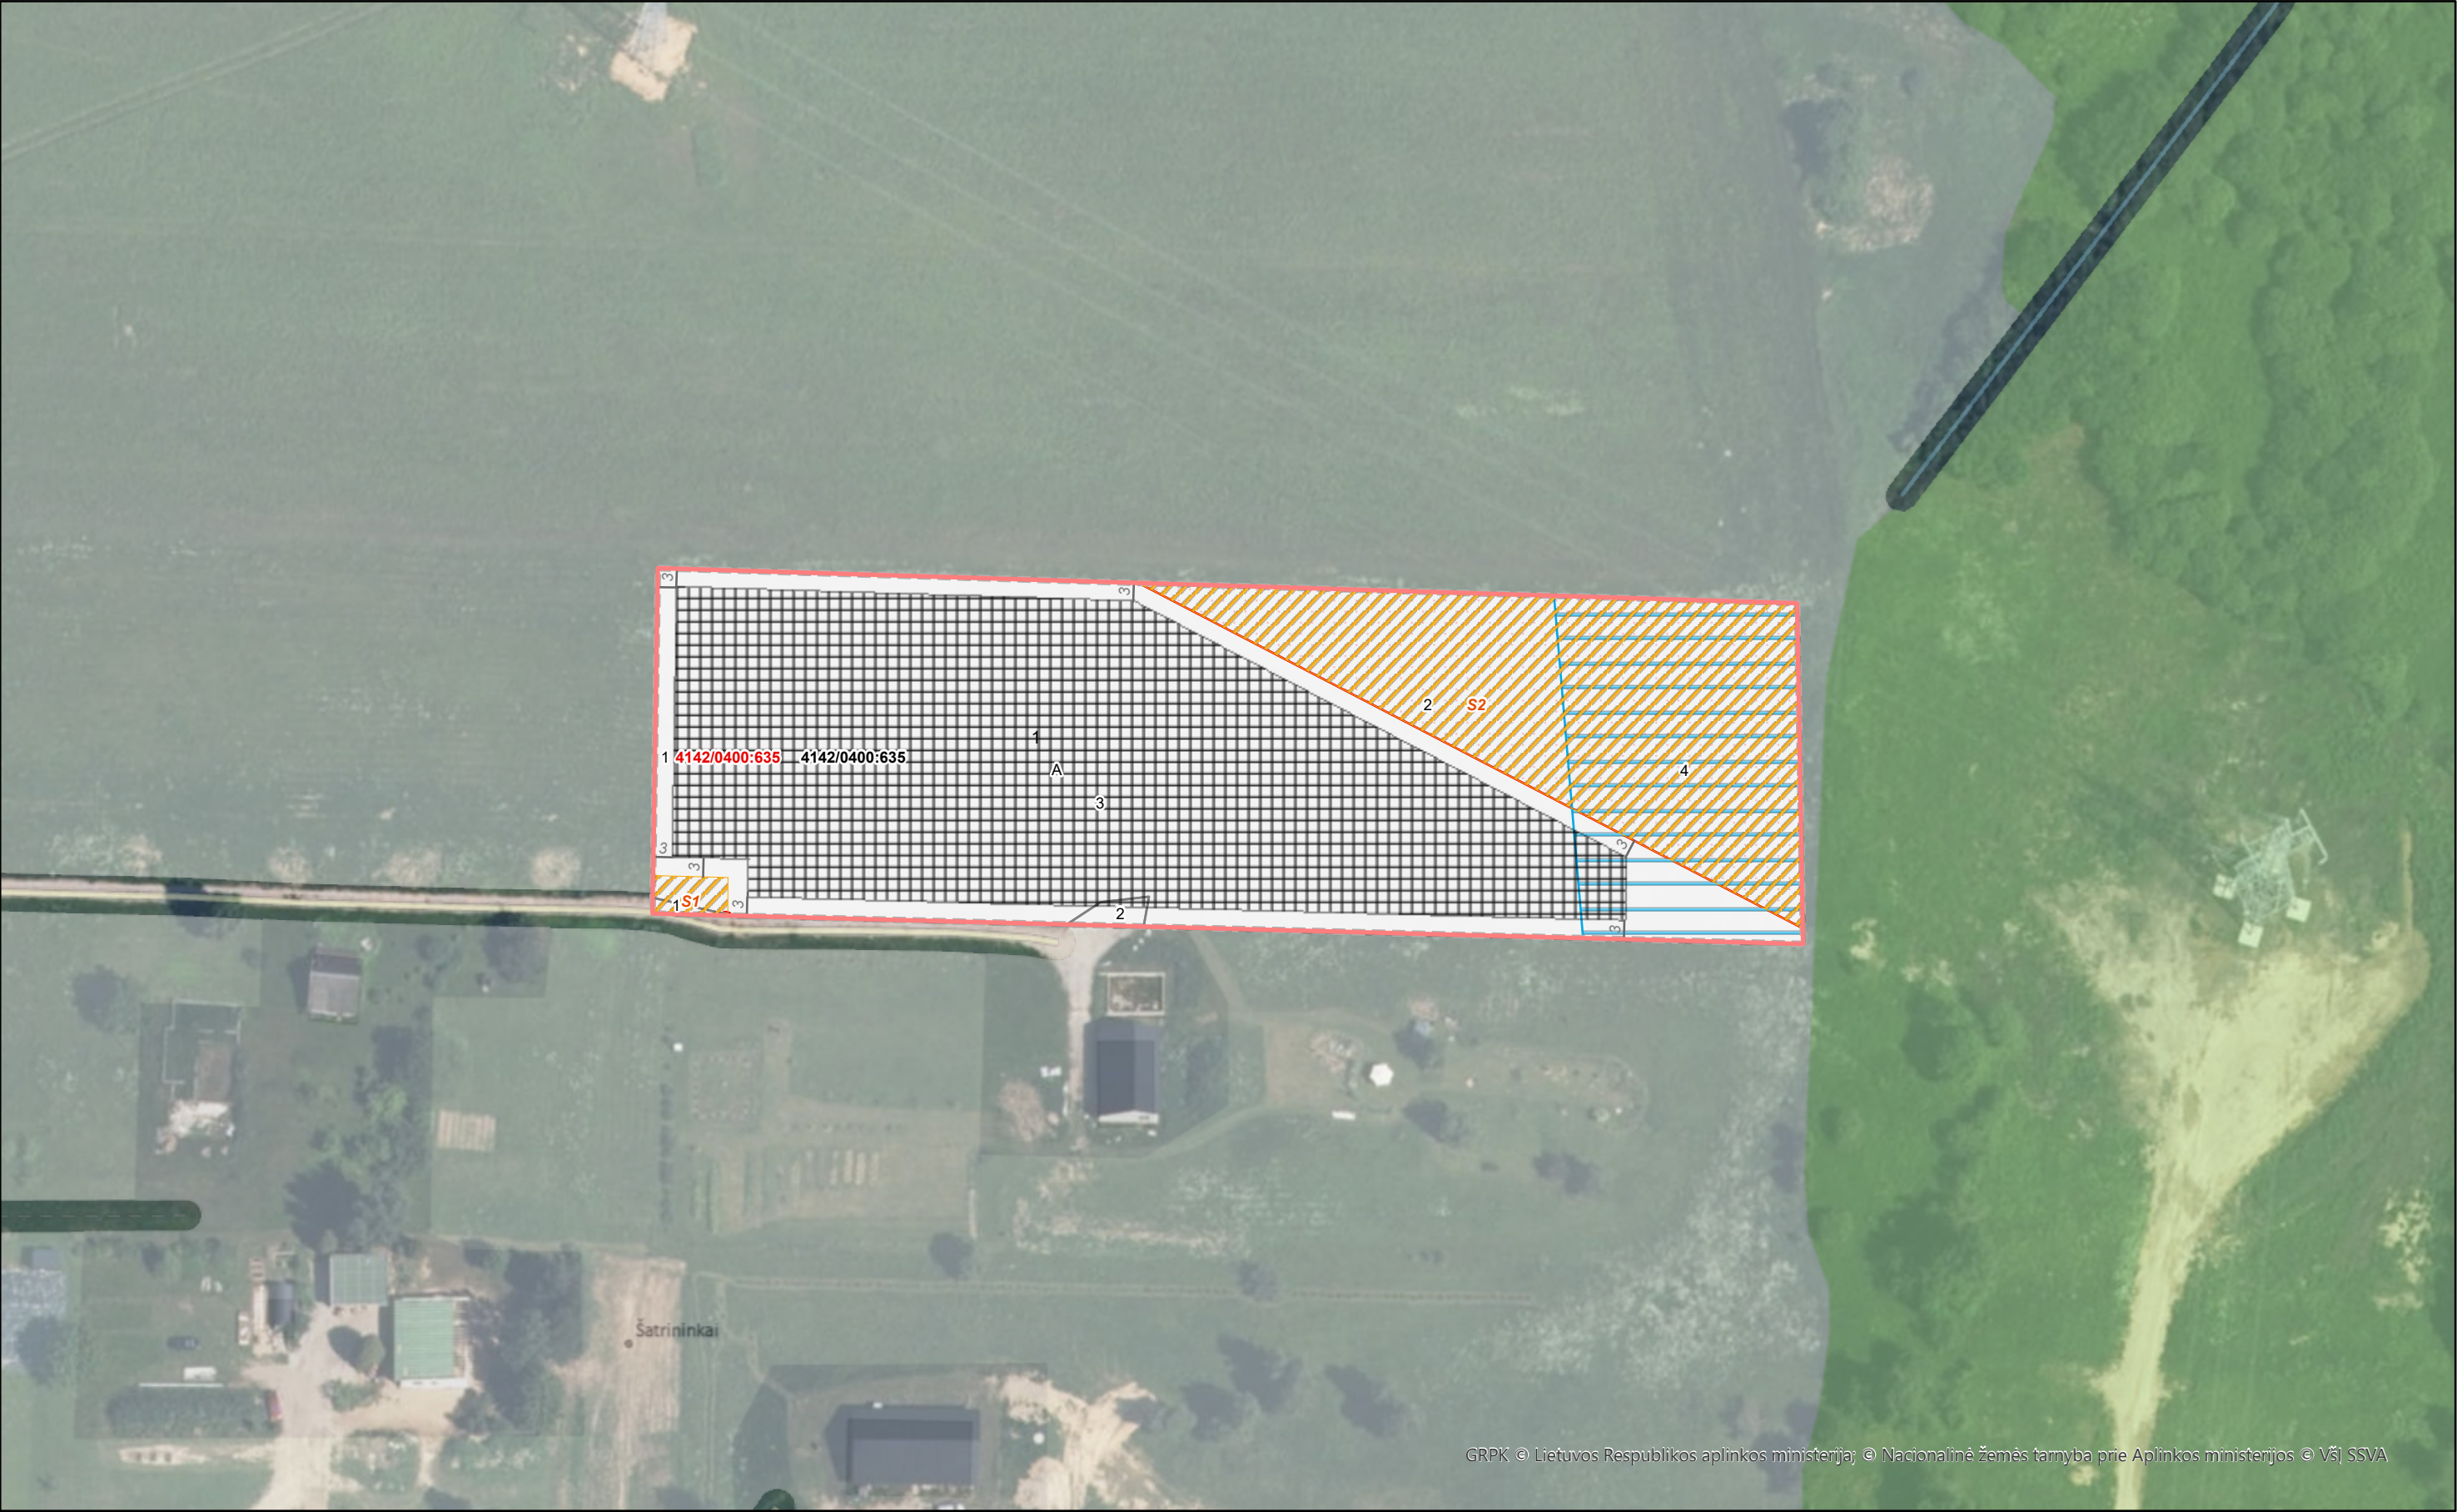

Eil. Nr.	Objekto tipas	Numeris TPD	Vieta, dydis	Atributinė informacija
10	szns	1	Plotas: 0,9913ha	NR=1 BUENA=P UNIK_NR= PLOTAS= TER_KODAS=165 DOKUMENT= DOK_NR= DOK_DATA= INST_KODAS= DOK_URL= KVALIFIKAC= RENG_KODAS=304353449.0 VEIK_KODAS= MET_TIPAS=k MASTELIS= TIKSL=0.5 OB_GLOBID= OB_DATA= PAVADINIM= VIES_INTER=1 GKODAS=az19 APZ_TIPAS= GRUPE= AZ_PLOTIS= EL_ITAMP= TALPA= SLEGIS= RUSIS= INFO= ILTU_KODAS= VARDAS= PAVARDE= GIM_DATA= JUR_PAV= JUR_KODAS= VALSTYBE= SL=s_zm_szns
8	szns	2	Plotas: 0,2702ha	NR=2 BUENA=P UNIK_NR= PLOTAS= TER_KODAS=106 DOKUMENT= DOK_NR= DOK_DATA= INST_KODAS= DOK_URL= KVALIFIKAC= RENG_KODAS=188604574.0 VEIK_KODAS= MET_TIPAS=k MASTELIS= TIKSL=0.5 OB_GLOBID= OB_DATA= PAVADINIM= VIES_INTER=1 GKODAS=az592 APZ_TIPAS= GRUPE= AZ_PLOTIS= EL_ITAMP= TALPA= SLEGIS= RUSIS= INFO= ILTU_KODAS= VARDAS= PAVARDE= GIM_DATA= JUR_PAV= JUR_KODAS= VALSTYBE= SL=s_zm_szns
9	szns	3	Plotas: 0,0001ha	NR=3 BUENA=P UNIK_NR= PLOTAS= TER_KODAS=106 DOKUMENT= DOK_NR= DOK_DATA= INST_KODAS= DOK_URL= KVALIFIKAC= RENG_KODAS=302308327.0 VEIK_KODAS= MET_TIPAS=g MASTELIS= TIKSL=0.1 OB_GLOBID= OB_DATA= PAVADINIM= VIES_INTER=1 GKODAS=az593 APZ_TIPAS= GRUPE= AZ_PLOTIS= EL_ITAMP= TALPA= SLEGIS= RUSIS= INFO= ILTU_KODAS= VARDAS= PAVARDE= GIM_DATA= JUR_PAV= JUR_KODAS= VALSTYBE= SL=s_zm_szns
7	szns	4	Plotas: 0,1993ha	NR=4 BUENA=P UNIK_NR= PLOTAS= TER_KODAS=121 DOKUMENT= DOK_NR= DOK_DATA= INST_KODAS= DOK_URL= KVALIFIKAC= RENG_KODAS=304353449.0 VEIK_KODAS= MET_TIPAS=v MASTELIS= TIKSL=0.5 OB_GLOBID= OB_DATA= PAVADINIM= VIES_INTER=1 GKODAS=az69 APZ_TIPAS= GRUPE= AZ_PLOTIS= EL_ITAMP= TALPA= SLEGIS= RUSIS= INFO= ILTU_KODAS= VARDAS= PAVARDE= GIM_DATA= JUR_PAV= JUR_KODAS= VALSTYBE= SL=s_zm_szns
11	zemetv_matm		Ilgis: 3.0m	SL=s_zm_zemetv_matm
12	zemetv_matm		Ilgis: 3.0m	SL=s_zm_zemetv_matm
13	zemetv_matm		Ilgis: 3.0m	SL=s_zm_zemetv_matm
14	zemetv_matm		Ilgis: 3.0m	SL=s_zm_zemetv_matm
15	zemetv_matm		Ilgis: 3.0m	SL=s_zm_zemetv_matm
16	zemetv_matm		Ilgis: 3.0m	SL=s_zm_zemetv_matm
17	zemetv_matm		Ilgis: 3.0m	SL=s_zm_zemetv_matm
18	zemetv_matm		Ilgis: 3.0m	SL=s_zm_zemetv_matm
2	zemetv_reglam	1	Plotas: 0,9913ha	NR=1 NAUD_TIP=ZU PAGR_PASK=Z NAUD_BUD=Z4 APRASYM=Z3 VAIZD=Z4 SL=s_zm_zemetv_reglam
1	zemetv_riba		Plotas: 0,9913ha	SL=s_zm_zemetv_riba
6	zemetv_servit	S1	Plotas: 0,0072ha	NR=S1 SERV_TIPAS=215 APRASYM= Kelio servitutas - teisė važiuoti transporto priemonėmis, naudotis pėsčiųjų taku (tarnaujantis) S1 (esamas) SL=s_zm_zemetv_servit SKL=4142/0400:635 STATUS=E PLOTIS= SKL_T=4142/0400:635 SKL_V=4142/0400:0633, 4142/0400:0637, 4142/0400:0636, 4142/0400:0634

Eil. Nr.	Objekto tipas	Numeris TPD	Vieta, dydis	Atributinė informacija
5	zemetv_servit	S2	Plotas: 0,2702ha	NR=S2 SERV_TIPAS=222 APRASYM=Servitutas - teisė tiesti, aptarnauti, naudoti požemines, antžemines komunikacijas (tarnaujantis) (esamas) S2 SL=s_zm_zemetv_servit SKL=4142/0400:635 STATUS=E PLOTIS= SKL_T=4142/0400:635 SKL_V=4142/0400:0633, 4142/0400:0637,4142/0400:0636,4142/0400:0634
4	zemetv_sklyp	4142/0400:635	Plotas: 0,9913ha	NR=4142/0400:635 SL=s_zm_zemetv_sklyp PAGR_PASK=Z NAUD_BUD=Z4 STATINIAI=-
3	zemetv_stat_z	A	Plotas: 0,577ha	NR=A SL=s_zm_zemetv_stat_z APRASYM=
19	zemetv_usrib	4142/0400:635	Plotas: 0,9913ha	SL=s_zm_zemetv_usrib NR=4142/0400:635
22	zemetv_znaud	1	Plotas: 0,0016ha	SL=s_zm_zemetv_znaud NR=1 ZNAUDM=gt0
21	zemetv_znaud	2	Plotas: 0,004ha	SL=s_zm_zemetv_znaud NR=2 ZNAUDM=gt0
20	zemetv_znaud	3	Plotas: 0,9857ha	SL=s_zm_zemetv_znaud NR=3 ZNAUDM=sd14

Sutartiniai ženklai

 Planuojama teritorija

Objektas (taškinis), kuriam nustatoma nauja arba naikinama SŽNS

TER_KODAS,BUSENA

-  (105) Branduoliniai objektai
-  (108) Naftos įrenginiai
-  (110) Suskystintų dujų įrenginiai
-  (114) Gamybiniai objektai
-  (117) Geodezinis ženklas
-  (119) Kultūros objektai
-  (122) Vandens stotis
-  (127) Gamtos paveldo objektas
-  (129) Meteorologinis radiolokatorius
-  (150) Komunaliniai objektai
-  (154) Valstybės sienos apsaugos objektas
-  (155) Radiolokatorius
-  (156) Krašto apsaugos objektas
-  (162) Valstybės saugumo departamento saugomas objektas
-  (165) Aerodromai
-  (169) Vadovybės apsaugos tarnybos saugomas objektas
-  Naikinamas SŽNS formuojantis objektas
-  Kiti objektai
-  Tvarkomi viešieji ir rekreacijos objektai (taškai)
-  Projektuojamos kaimo turizmo vietos
-  Projektuojamos kitos priemonės

Objektas (linijinis), kuriam nustatoma arba naikinama SŽNS

TER_KODAS,BUSENA

-  (101) Ryšių tinklai
-  (102) Kelias, gatvė
-  (103) Geležinkelis
-  (106) Elektros tinklai
-  (107) Magistralinio dujotiekio tinklai
-  (109) Dujotiekio tinklai
-  (121) Melioracijos statiniai
-  (148) Šilumos tinklai
-  (149) Vandentiekio tinklai
-  (150) Komunaliniai tinklai
-  Naikinamas SŽNS formuojantis objektas
-  Kitos reikšmės
-  Projektuojami nauji ir rekonstruojami melioracijos įrenginiai
-  Naikinami melioracijos įrenginiai
-  Projektuojamos kitos priemonės, žymimos linija
-  Matmenys
-  Į projektą įtraukti Nekilnojamojo turto registre įregistruoti žemės sklypai

Servitutai

- STATUS
-  Esantis servitutas
 -  Siūlomi naikinti servitutai
 -  Projektuojami servitutai
 -  -

Projektuojami plotai, kuriuose numatoma įveisti mišką / želdinius

- ZU_ZEME
-  Ne žemės ūkio naudmenose
 -  Žemės ūkio naudmenose
 -  -
 -  Statybos zona
 -  Ūkininko sodybos ribos

- Suprojektuotų laukų ribos
- Biologinei įvairovei ir kraštovaizdžiui saugoti svarbių elementų kontūrai
- Projektuojami sausinamos žemės plotai
- Projektuojami drėkinamos žemės plotai
- Projektuojamos kitos priemonės, žymimos plotu
- Ūkių žemės valdų centrai
- Teritorijos zonavimas pagal tinkamumą vykdyti žemės ūkio veiklą ir rekomenduojamas žemės ūkio veiklas
- Tvarkomi viešieji ir rekreacijos objektai (plotai)
- Aplinkos apsaugos priemonės
- Apleistos žemės tvarkymo priemonės
- Žemės ūkio naudmenų dirvožemio apsaugos ir gerinimo priemonės
- Esami ir projektuojami (pertvarkomi) keliai
- Žemės naudmenos
- Užstatytos teritorijos / žemės sklype esantys statiniai
- Suprojektuoti žemės sklypai

Objektas (plotinis), kuriam nustatoma arba naikinama SŽNS

TER_KODAS,BUSENA

- Naikinamas SŽNS objektas
-  (101) Viešųjų ryšių infrastruktūros statiniai ir įrenginiai
-  (102) Keliai, susisiekimo komunikacijos
-  (103) Geležinkelis
-  (105) Branduoliniai objektai
-  (106) Elektros įrenginiai (statiniai),
-  (107) Magistralinių dujotiekių ir naftotiekių įrenginiai ir statiniai
-  (108) Naftos įrenginiai ir statiniai
-  (109) Dujotiekių ir naftotiekių įrenginiai ir statiniai
-  (110) Dujų įrenginiai ir statiniai
-  (114) Gamybos objektai
-  (115) Pastatai, kuriuose laikomi ūkiniai gyvūnai
-  (118) Meteorologinė aikštelė
-  (119) Kultūros paveldo objektai
-  (121) Melioracijos įrenginiai
-  (122) Vandens stotis
-  (125) Molėtų observatorija
-  (148) Šilumos tinklų statiniai ir įrenginiai
-  (149) Vandens infrastruktūros statiniai ir įrenginiai
-  (150) Komunaliniai objektai
-  (165) Aerodromai
-  Kitos reikšmės

SŽNS

TER_KODAS, BUSENA

- Ryšių linijų AZ (101)
- Kelių AZ (102)
- Geležinkelio AZ (103)
- Klaipėdos uosto AZ (104)
- Branduolinių objektų SAZ (105)
- Elektros linijų AZ (106)
- Magistralinių dujotiekių AZ (107)
- Naftos įreng AZ (108)
- Dujotiekių AZ (109)
- Suskystintų dujų įreng AZ (110)
- Biosferos rezervatai (112)
- Biosferos poligonai (113)
- Gamybinių objektų SAZ (114)
- Pastatusoe laikomų ūkinių gyvulių SAZ (115)
- Pajūrio juosta (116)
- Geodezinių ženklų AZ (117)
- Meteorologinių aikštelių AZ (118)
- Kultūros objektų teritorijų AZ (119)
- Požeminių H2O vandenviečių AZ (120)
- Melioracijos sistemos (121)
- Vandens stočių AZ (122)
- Žemės gelmių išteklių telkinių AZ (123)
- Karstinis regionas (124)

-  Molėtų observatorijos AZ (125)
-  Miško žemė (126)
-  Gamtos paveldo objektų teritorijos (127)
-  Vandens telkiniai (128)
-  Meteorologinių radiolokatorių AZ (129)
-  Pelkės ir šaltiniai (130)
-  Natūralios ganyklos (131)
-  Kultūriniai draustiniai (111)
-  Gamtiniai ir kompleksiniai draustiniai (132)
-  Teriologiniai, herpetologiniai, entomologiniai draustiniai (133)
-  Kraštovaizdžio draustiniai (135)
-  Geologiniai draustiniai (136)
-  Geomorfologiniai draustiniai (137)
-  Telmologiniai draustiniai (138)
-  Hidrografiniai draustiniai (139)
-  Pedologiniai draustiniai (140)
-  Botaniniai draustiniai (141)
-  Zoologiniai draustiniai (142)
-  Ornitologiniai draustiniai (143)
-  Ichtiologiniai draustiniai (144)
-  Botaniniai-zoologiniai draustiniai (145)
-  Genetiniai draustiniai (160)
-  Talasologiniai draustiniai (161)
-  Valstybiniai parkai (134)
-  Rezervatų AZ (146)
-  Gamtos paminklų AZ (147)
-  Šilumos tinklų AZ (148)
-  Vandentiekio infrastruktūros AZ (149)
-  Komunalinių objektų SAZ (150)
-  Biosferos rezervatų AZ (151)
-  Dirvožemio apsauga (152)
-  Valstybinių parkų AZ (153)
-  Valstybės sienos objektų ir įrenginių AZ (154)
-  Radiolokatorių AZ (155)
-  Krašto apsaugos objektų AZ (156)
-  Kultūriniai rezervatai (157)
-  Gamtiniai rezervatai (158)
-  Žuvininkystės tvenkinių AZ (159)
-  VSD saugomų objektų AZ (162)
-  Vandens telkinių AZ (163)
-  Vandens telkinių AJ (164)
-  Aerodromo AZ (165)
-  Aerodromo triukšmo AZ (166)
-  Juodligės židinių AZ (167)
-  Potvynių teritorijos (168)
-  Vadovybės apsaugos tarnybos objektų AZ (169)
-  Teritorijos su statybos apribojimais (170)
-  Magistralinių dujotiekių teritorijos (171)
-  Naikinamas SŽNS
-  Kitos reikšmės

Teritorijos naudojimo reglamento zona

Teritorijos naudojimo tipas

-  Miškai ir miškingos teritorijos
-  Neužstatoma žemės ūkio teritorija
-  Užstatoma žemės ūkio teritorija
-  Rekreacinio naudojimo žemės ūkio teritorija
-  Sodininkų bendrijų teritorija
-  Gyvenamoji teritorija vienbučių ir dvibučių namų statybai
-  Gyvenamoji teritorija
-  Mišri gyvenamoji teritorija
-  Mišri centro teritorija
-  Socialinės infrastruktūros teritorija
-  Specializuotų kompleksų teritorija
-  Paslaugų teritorija

-  Pramonės ir sandėliavimo teritorija
-  Inžinerinė infrastruktūros teritorija
-  Inžinerinės infrastruktūros koridorius
-  Bendro naudojimo erdvių, želdynų teritorija
-  Vandenys
-  Aikštė
-  Vandenvietė
-  Naudingųjų iškasenų teritorija
-  Kitos reikšmės

Brėžinyje naudotų duomenų autorių teisės



Georeferencinio pagrindo kadastras GRPK © Lietuvos Respublikos aplinkos ministerija
Lietuvos Respublikos teritorijos M 1:10 000 skaitmeninis rastrinis ortofotografinis
žemėlapis ORT10LT © Nacionalinė žemės tarnyba prie Aplinkos ministerijos